



Ensemble pour une Qualité des soins Inclusive et Transparente, orientée vers l'Egalité genre

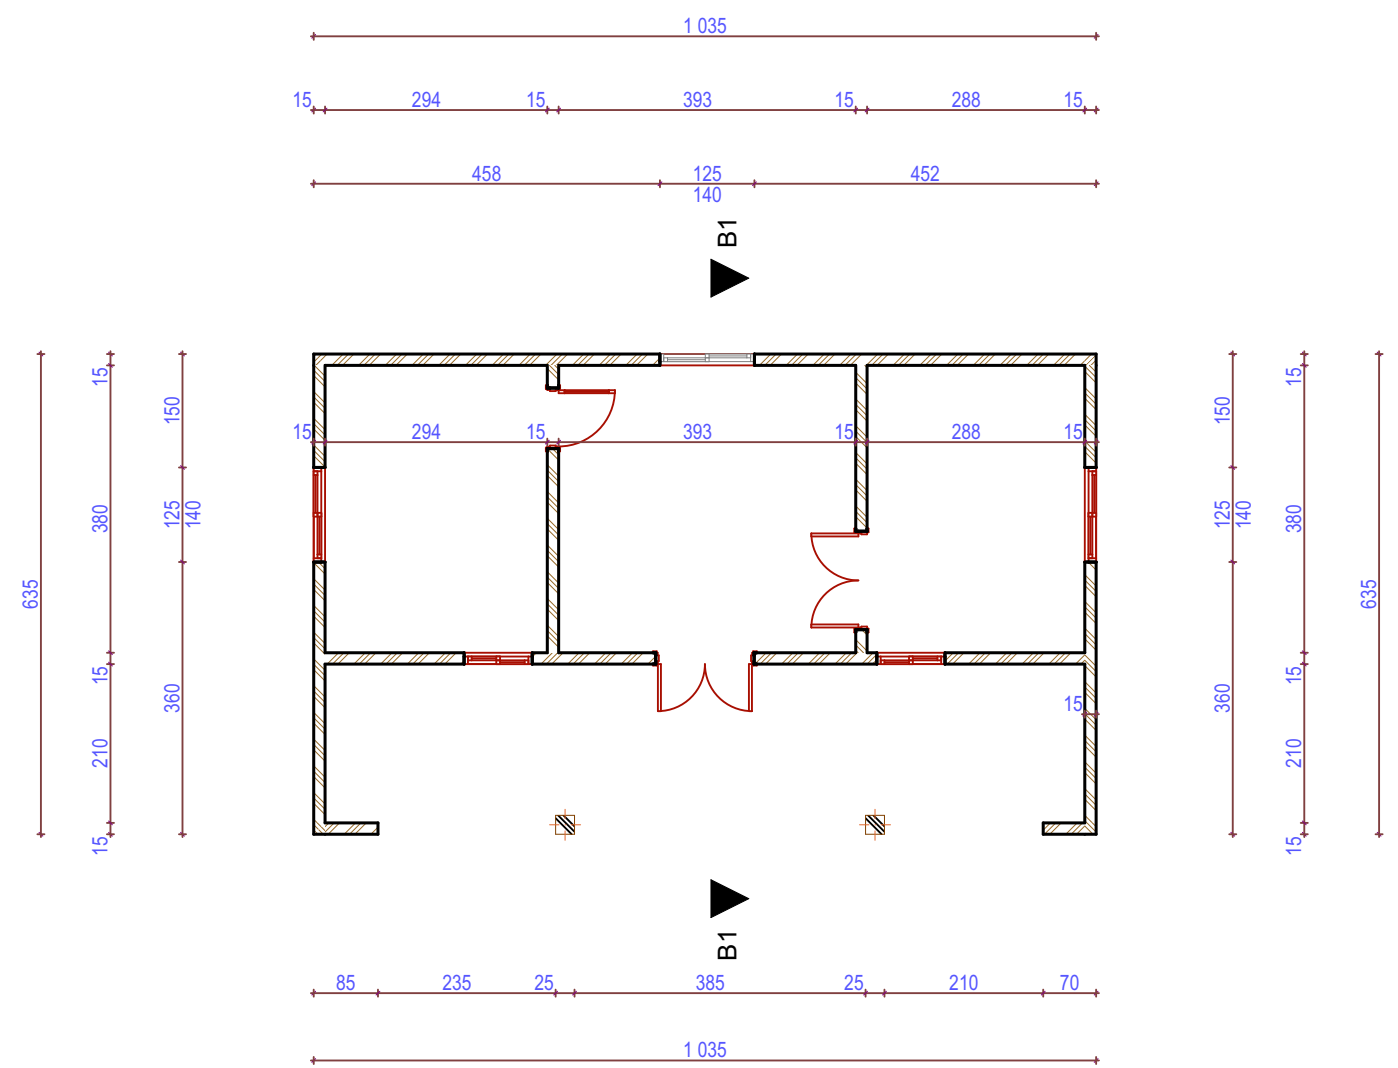


PERSPECTIVE

VUE EN PLAN ANCIEN DISPENSAIRE A RÉHABILITER EN LOCAL
DES ACCOMPAGNANTS


Titre Projet	Adresse du projet	Titre Dessin	Dessinateur	Date d'édition	Echelle	Référence
Réhabilitation/ Construction à l'hôpital de zone DaGla et au Centre de Santé de Kilibo	LOCAL DES ACCOMPAGNANTS Centre de Santé de KILIBO	VUE EN PLAN COTÉ	SERVICE TECHNIQUE DDS-COLLINES & USINE DE PLANS	10/08/2022	1:100	01.03

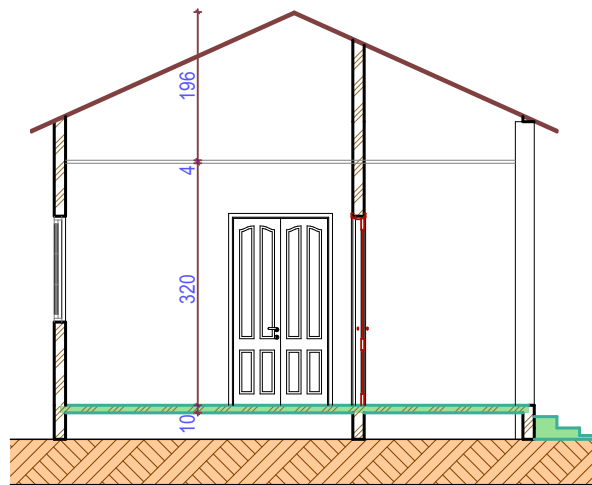

COUPE B


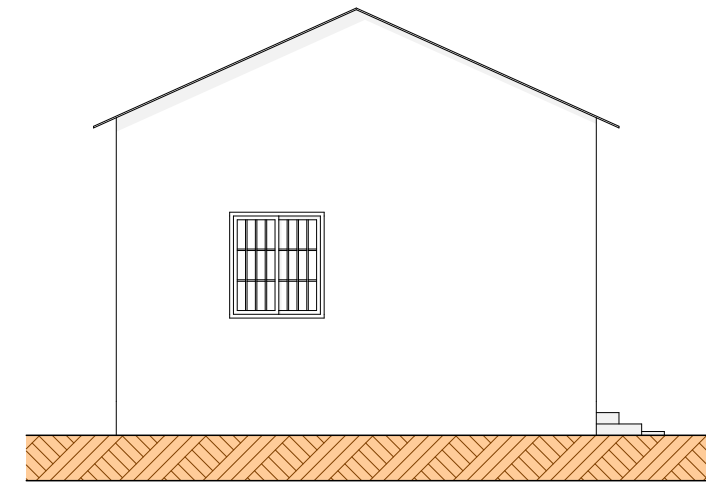


FAÇADE LATÉRALE GAUCHE

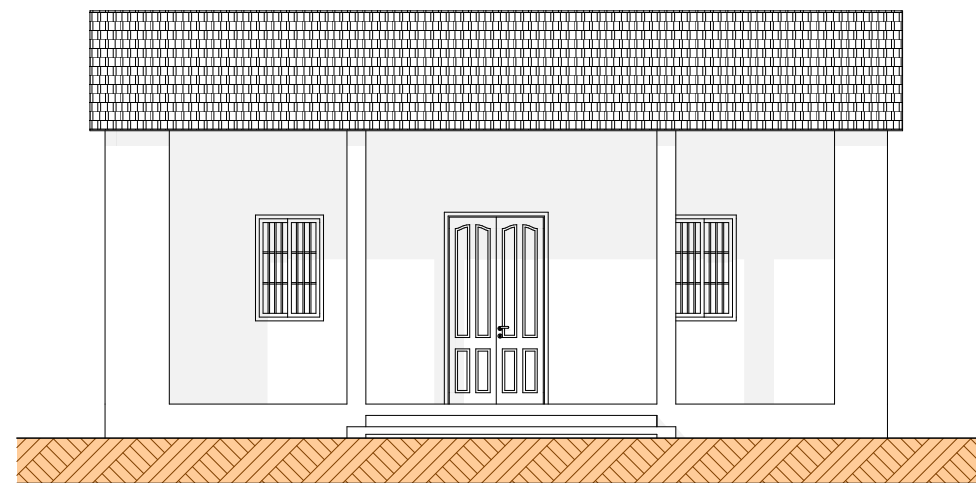


FAÇADE PRINCIPALE


Titre Projet	Adresse du projet	Titre Dessin	Dessinateur	Date d'édition	Echelle	Référence
Réhabilitation/ Construction à l'hôpital de zone DaGla et au Centre de Santé de Kilibo	LOCAL DES ACCOMPAGNANTS Centre de Santé de KILIBO	FAÇADES ET COUPE	SERVICE TECHNIQUE DDS-COLLINES & USINE DE PLANS	10/08/2022	1:100	01.03

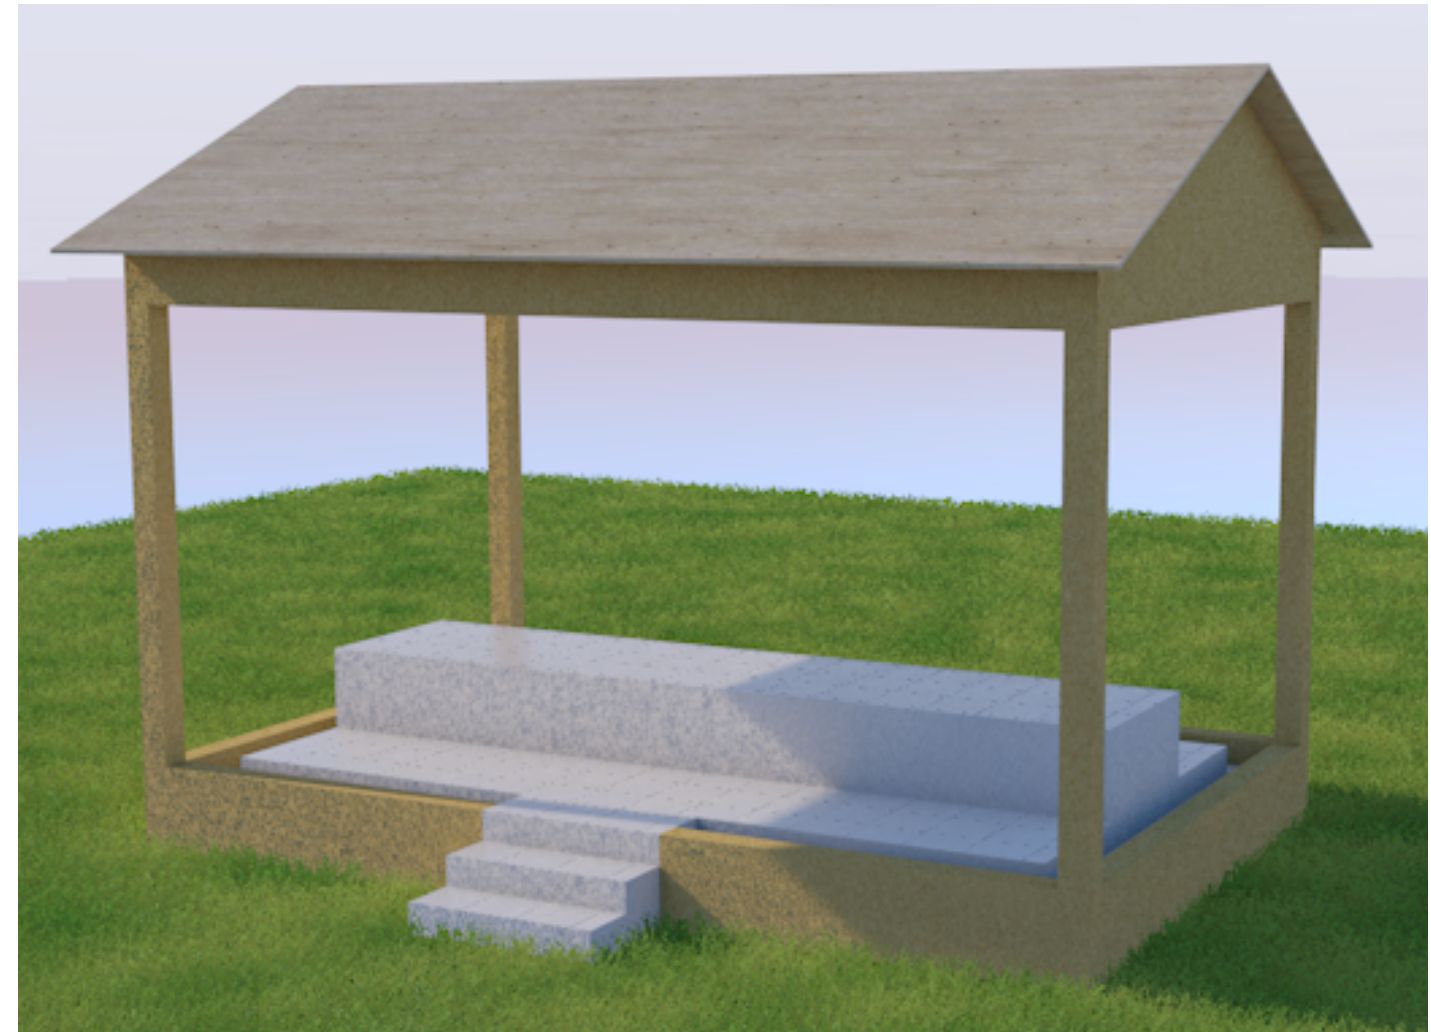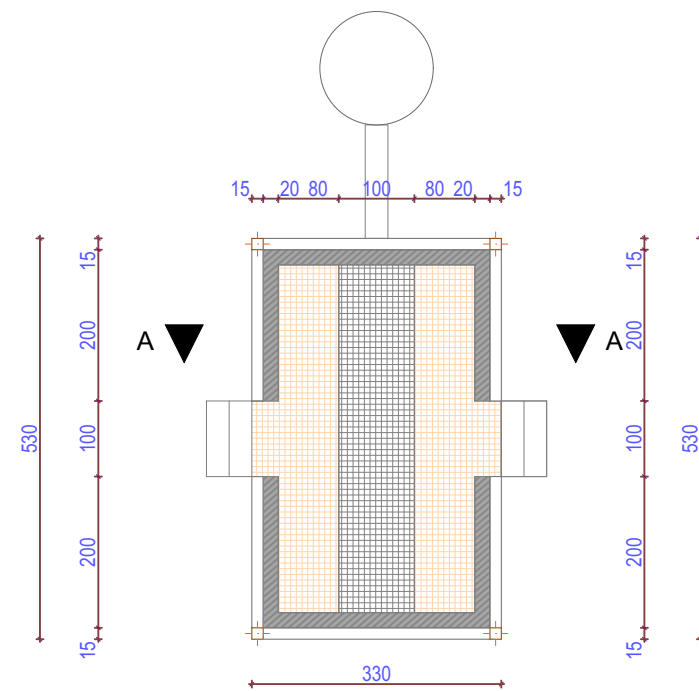


Titre Projet	Adresse du projet	Titre Dessin	Dessinateur	Date d'édition	Echelle	Référence
Réhabilitation/ Construction à l'hôpital de zone DaGla et au Centre de Santé de Kilibo	LOCAL DES ACCOMPAGNANTS Centre de Santé de KILIBO	VUE EN PLAN CÔTÉ AIRE DE LAVAGE	SERVICE TECHNIQUE DDS-COLLINES & USINE DE PLANS	10/08/2022	1:100	01.03

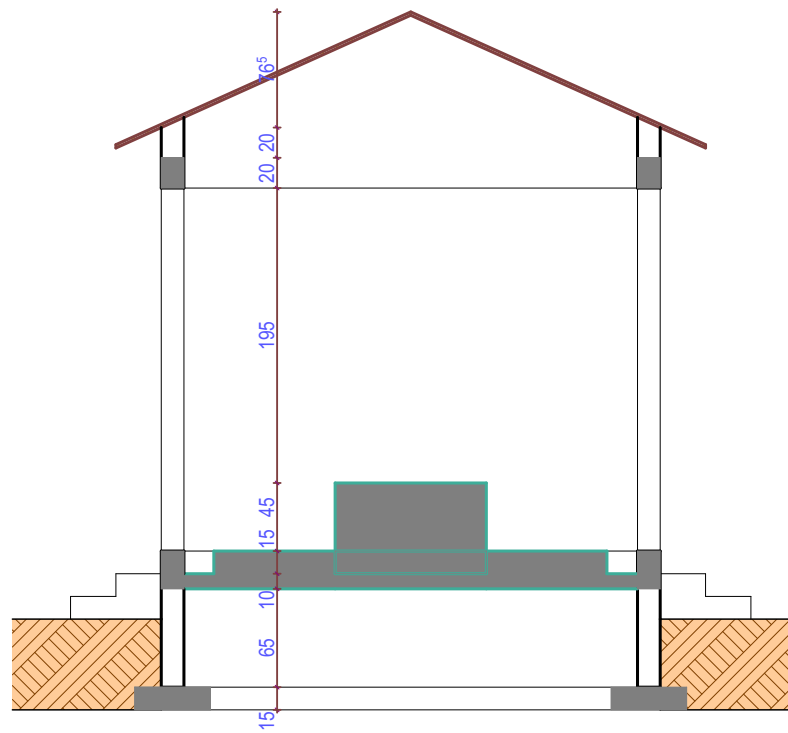

COUPE A

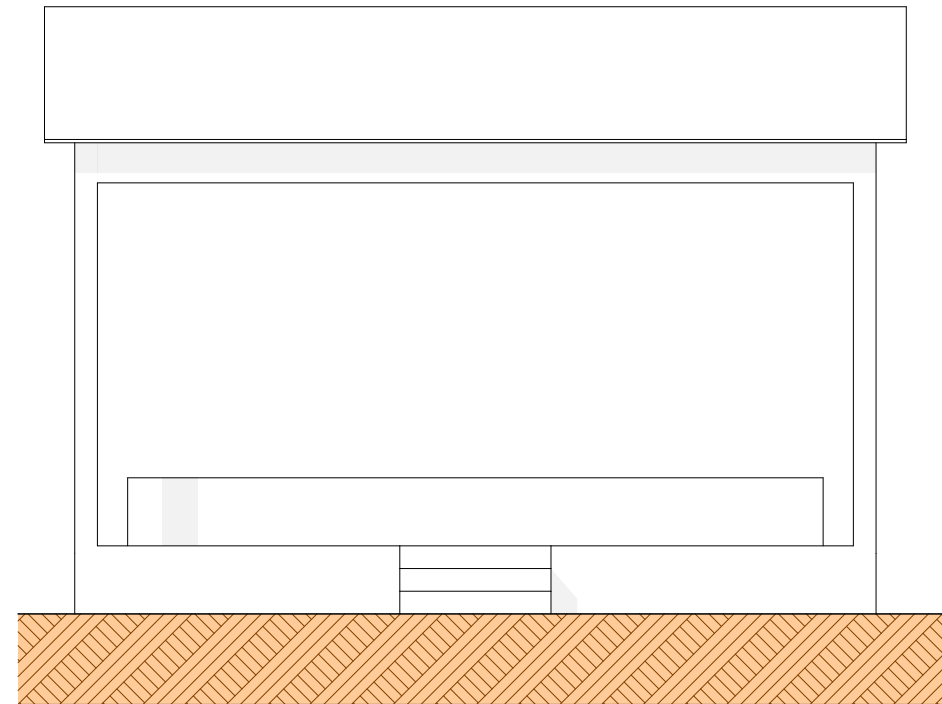

FAÇADE PRINCIPALE

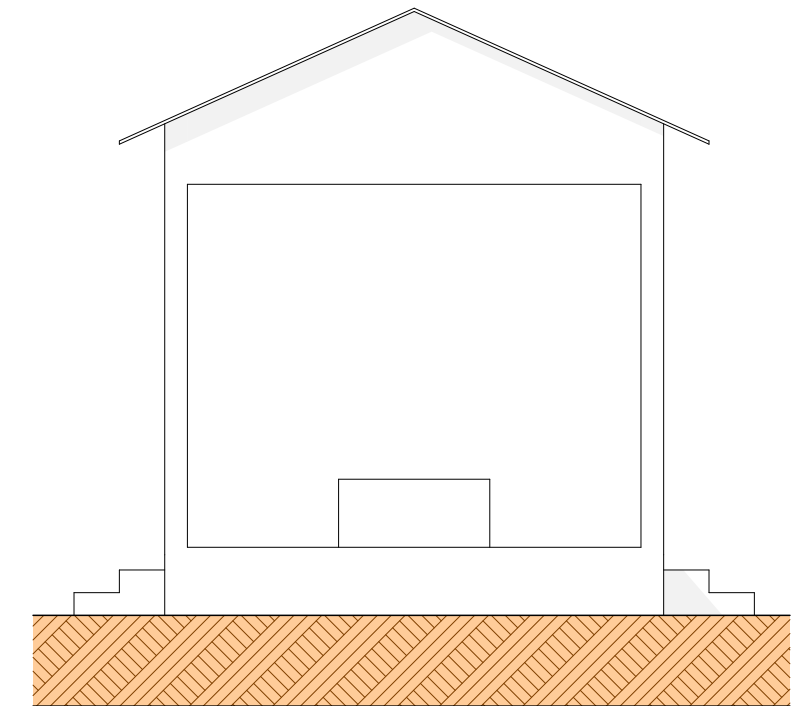

FAÇADE LATÉRALE DROITE

Titre Projet	Adresse du projet	Titre Dessin	Dessinateur	Date d'édition	Echelle	Référence
Réhabilitation/ Construction à l'hôpital de zone DaGla et au Centre de Santé de Kilibo	LOCAL DES ACCOMPAGNANTS Centre de Santé de KILIBO	COUPE ET FAÇADES	SERVICE TECHNIQUE DDS-COLLINES & USINE DE PLANS	10/08/2022	1:50	01.03