



HANGAR
63,00 m²


PLAN DE NIVEAU

COUPE II

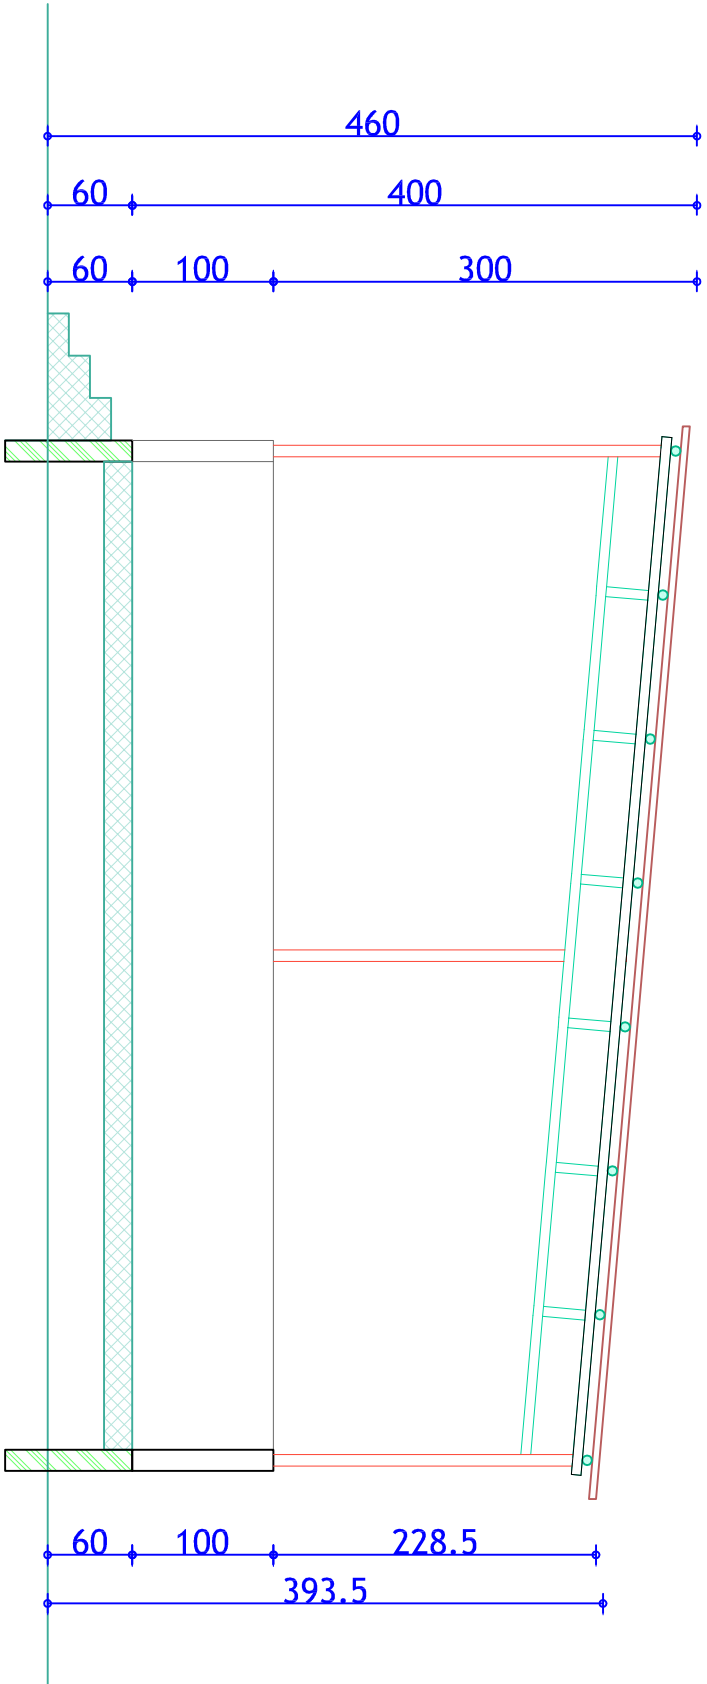

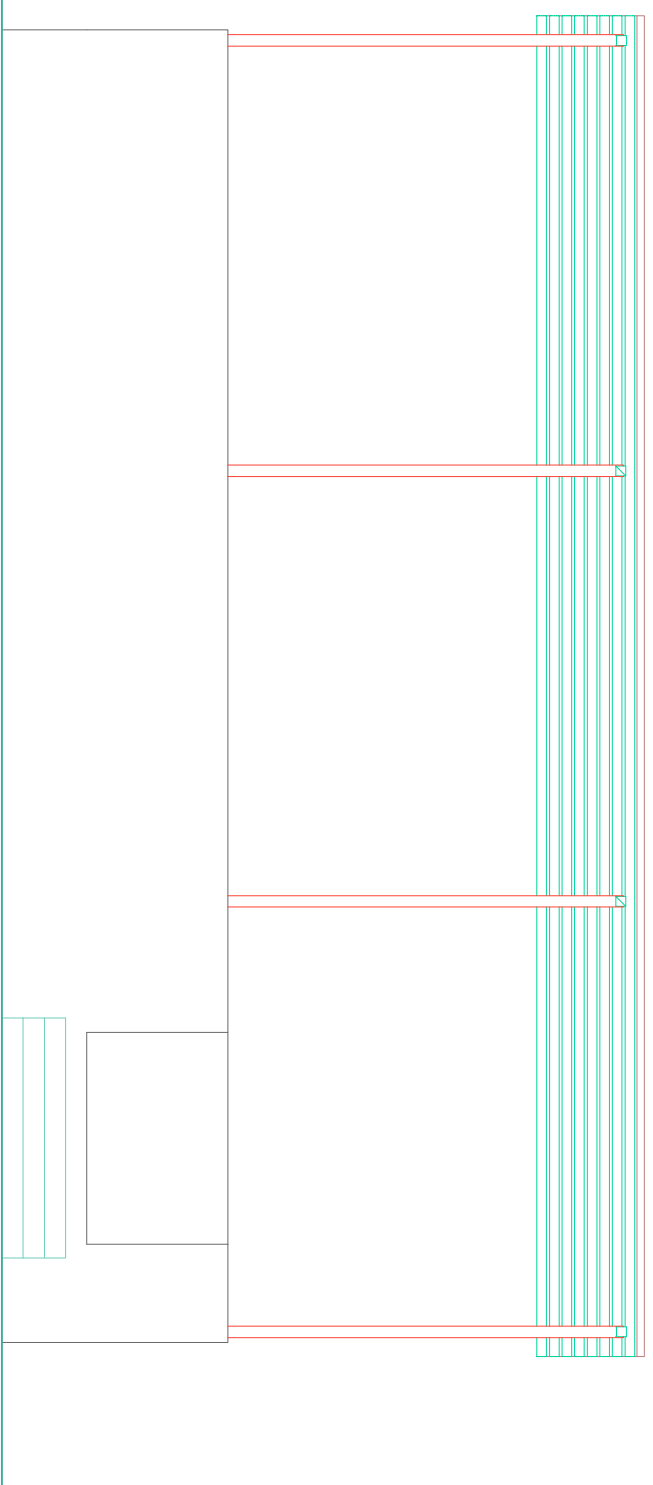


FACADE PRINCIPALE

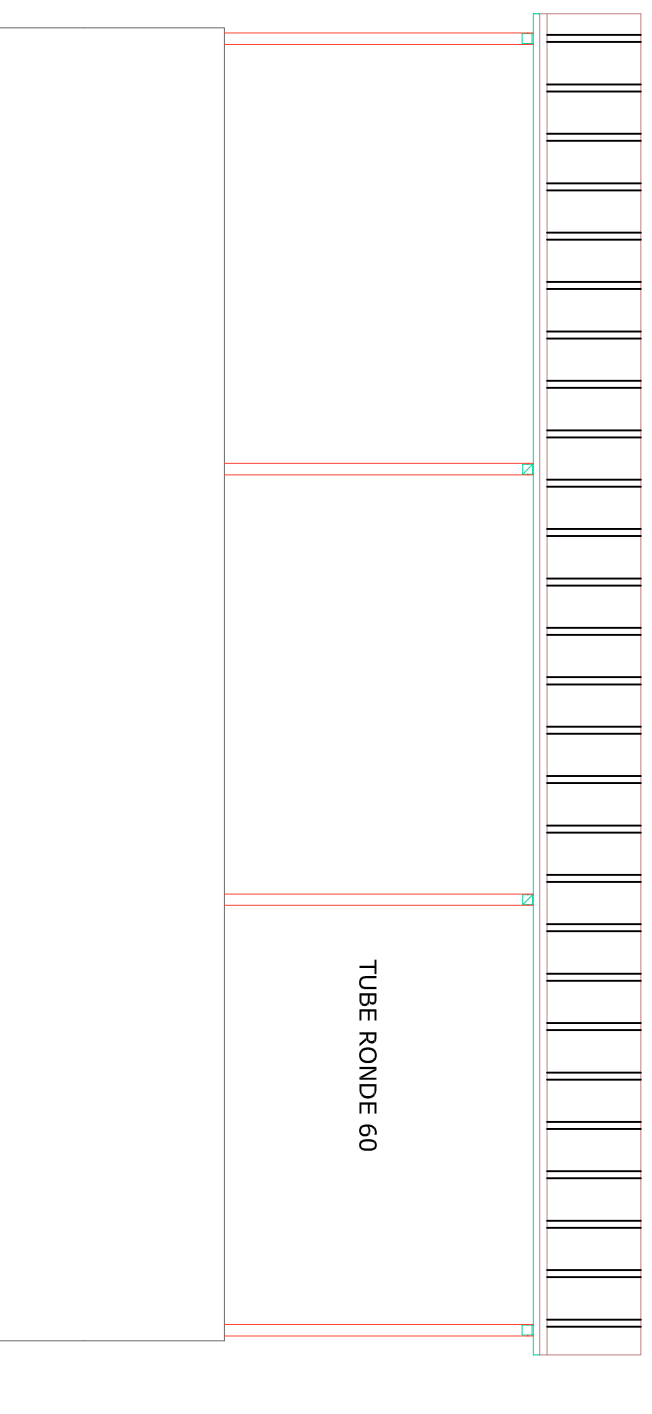


TUBE RONDE 60

FACADE POSTERIEURE

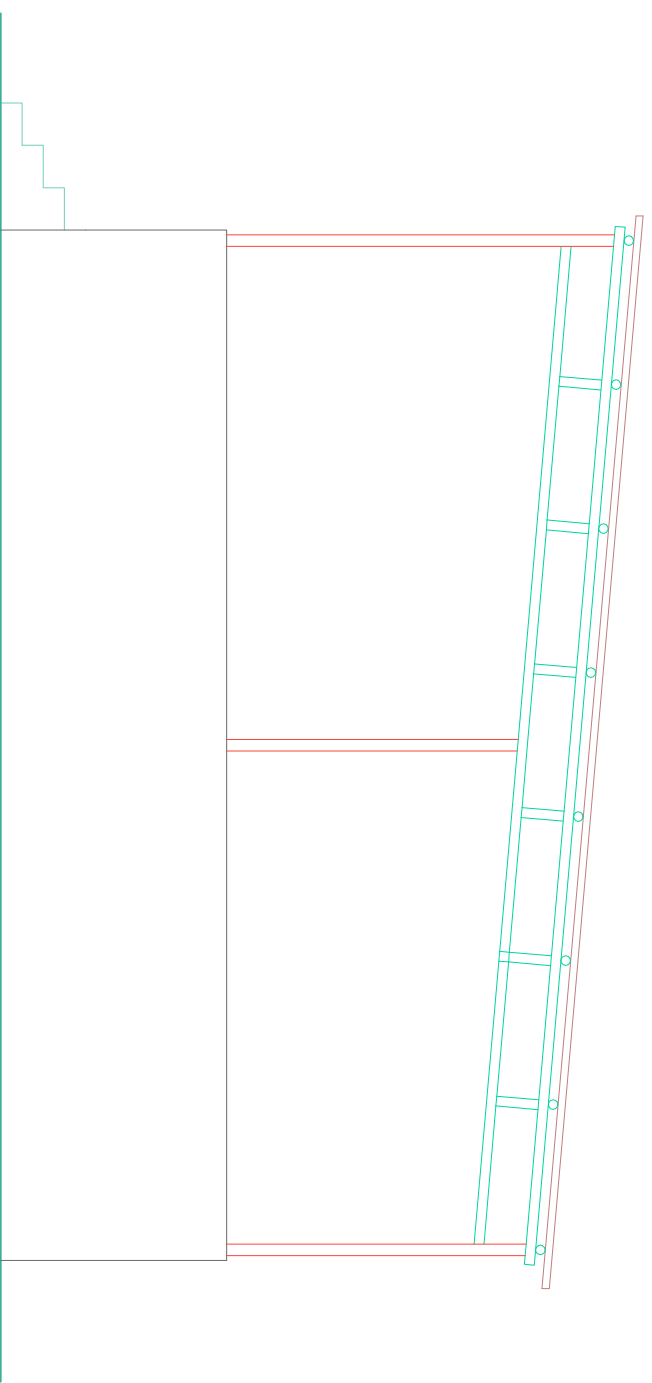



FACADE LATÉRALE DROITE

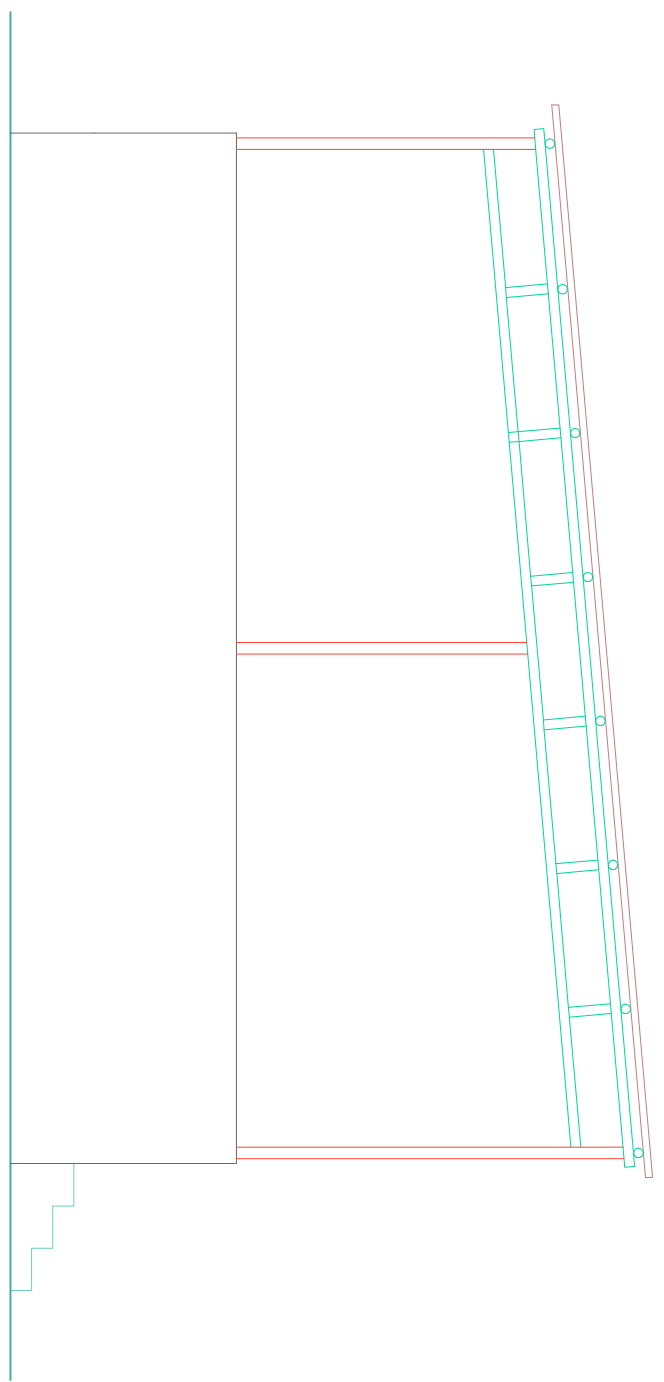

FACADE LATÉRALE GAUCHE

PLAN DE TOITURE

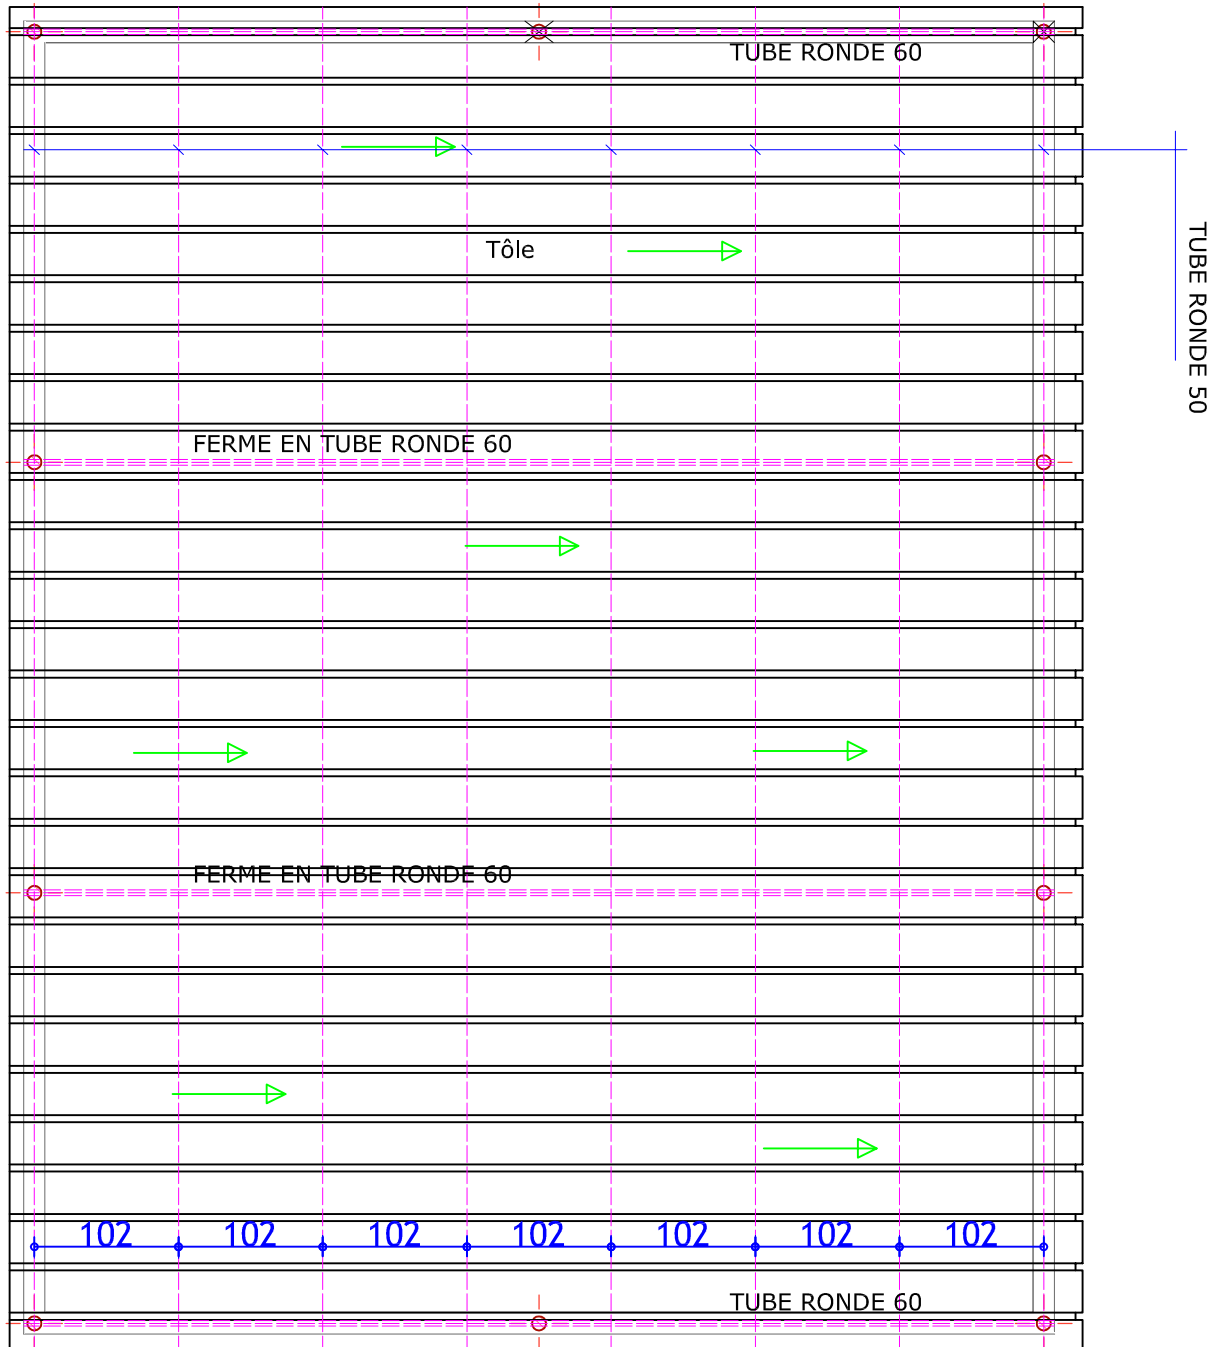

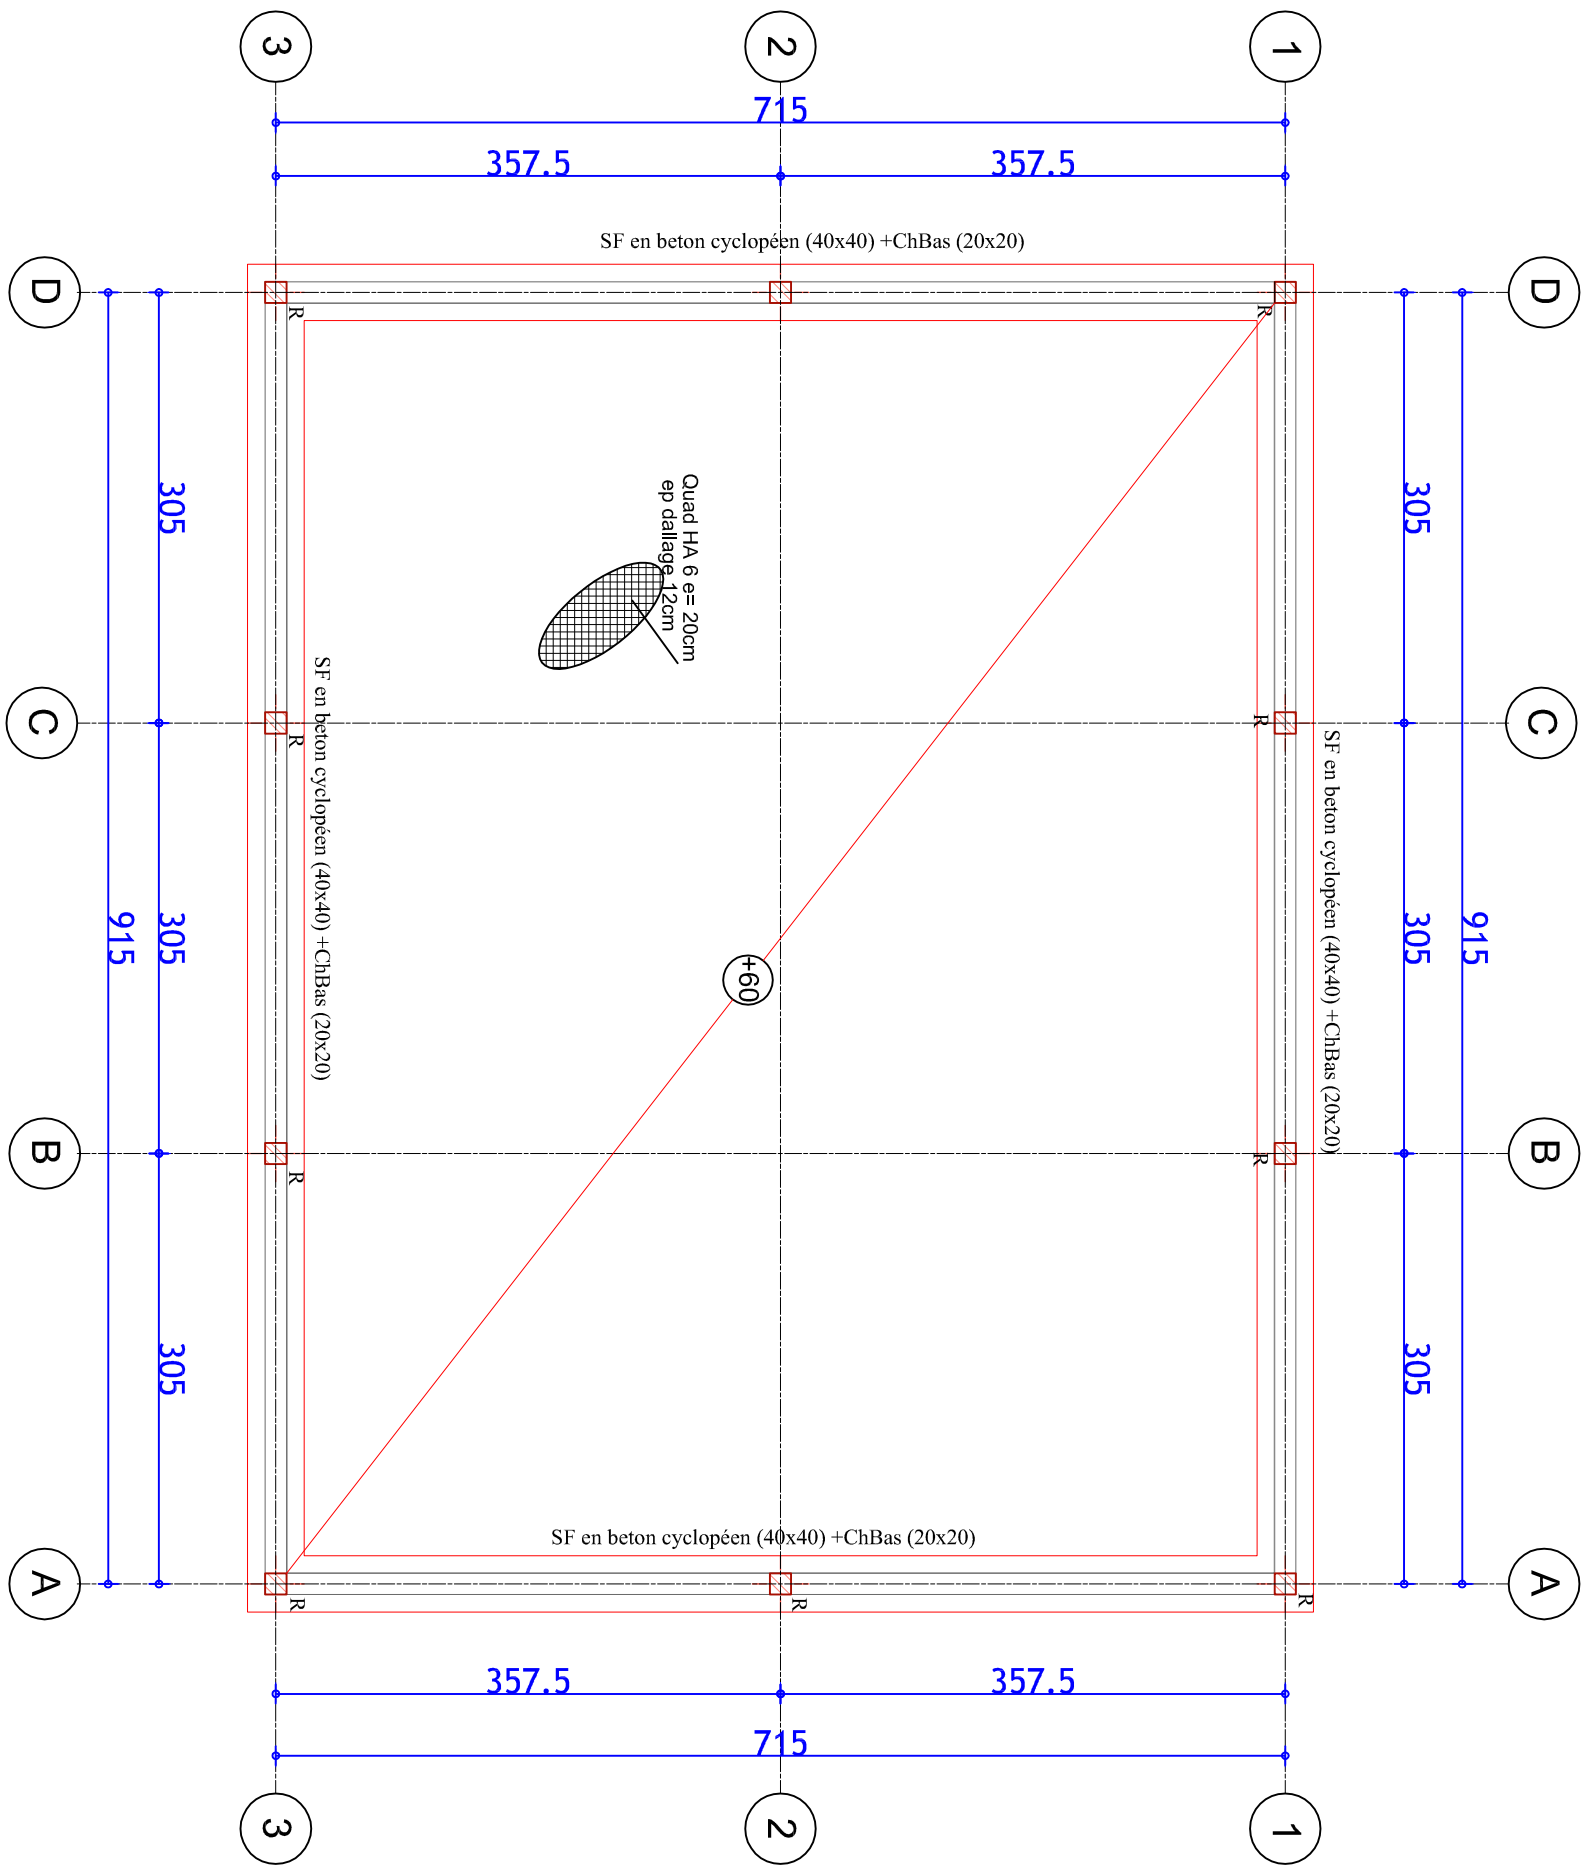

PLAN DE FONDATION