



PLANS ARCHITECTURAUX

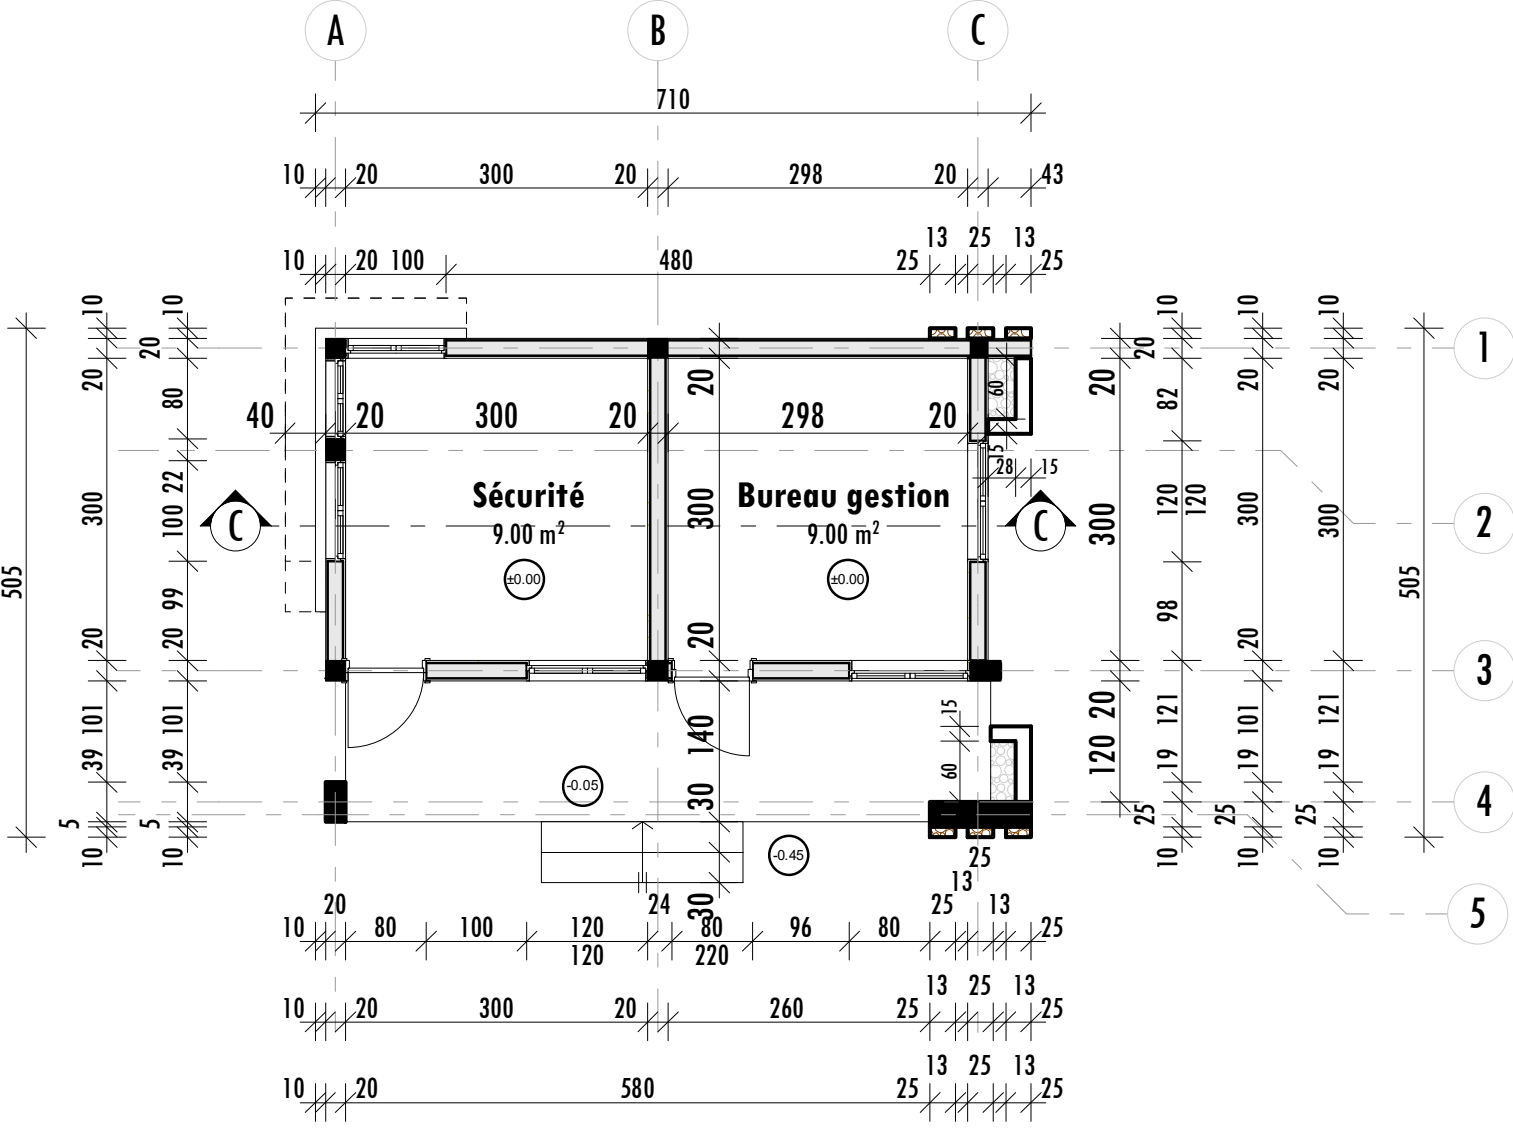


PLAN DE NIVEAU - RDC 1/75


PLAN TYPE - BUREAU

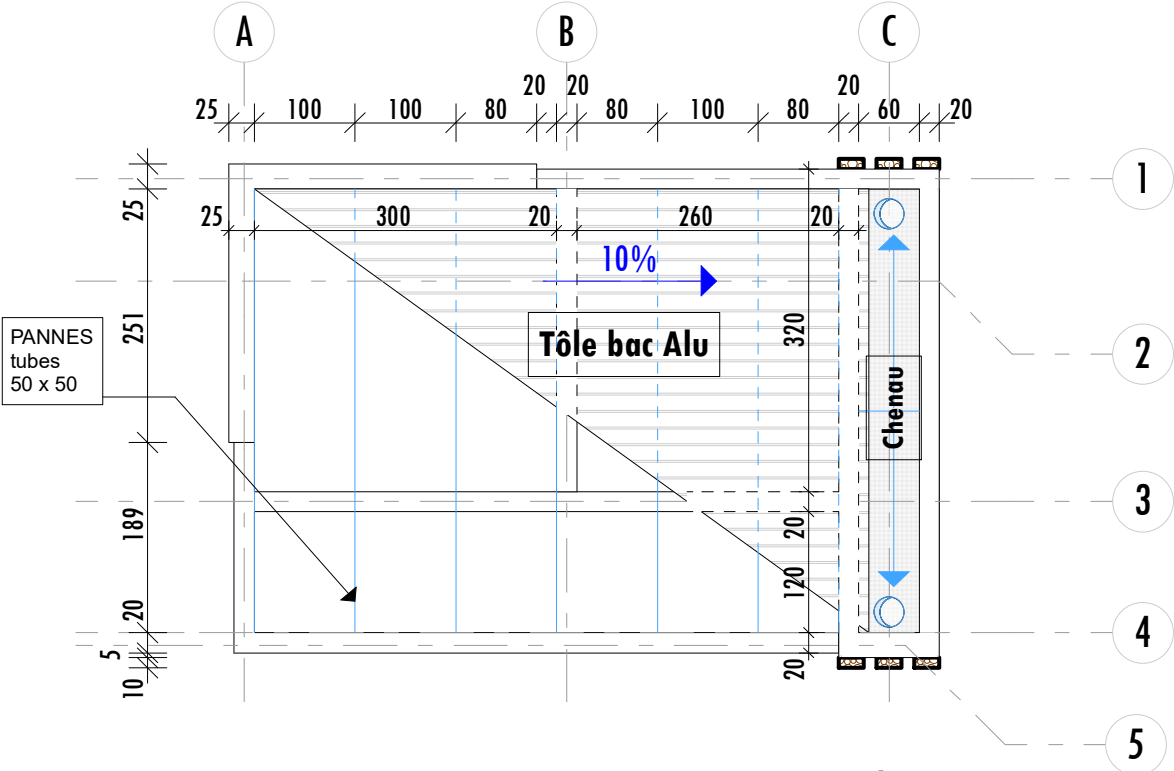


PLAN DE TOITURE 1/75

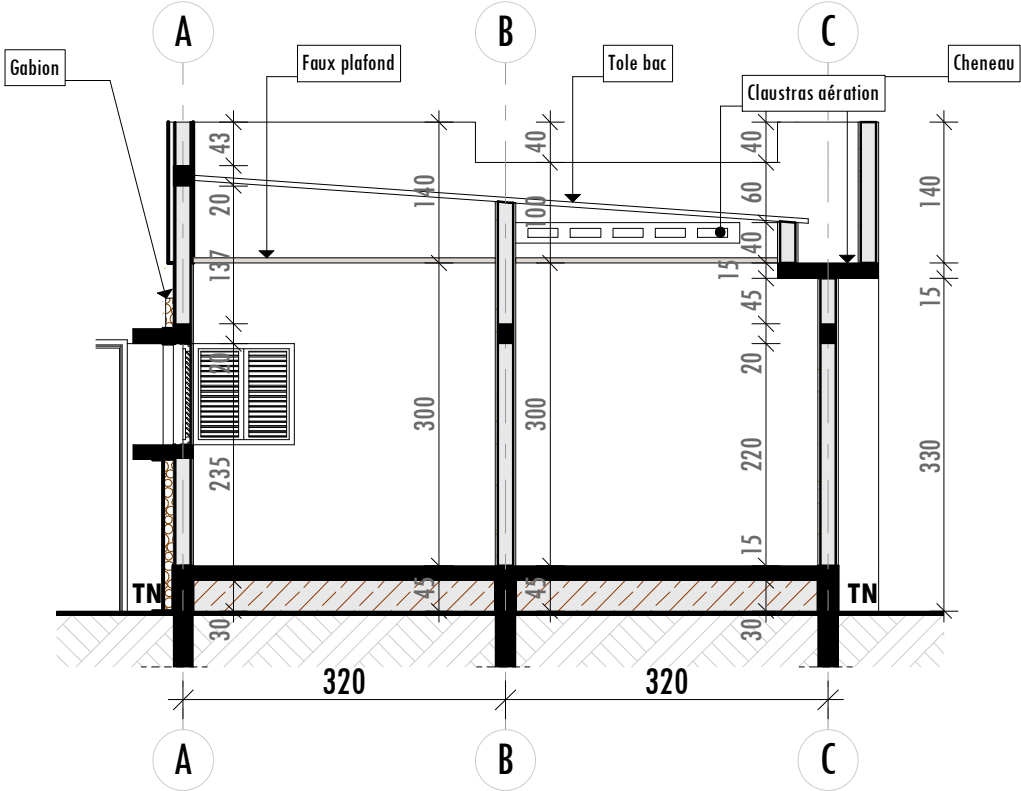


COUPE CC 1/75

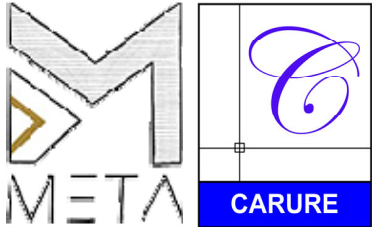


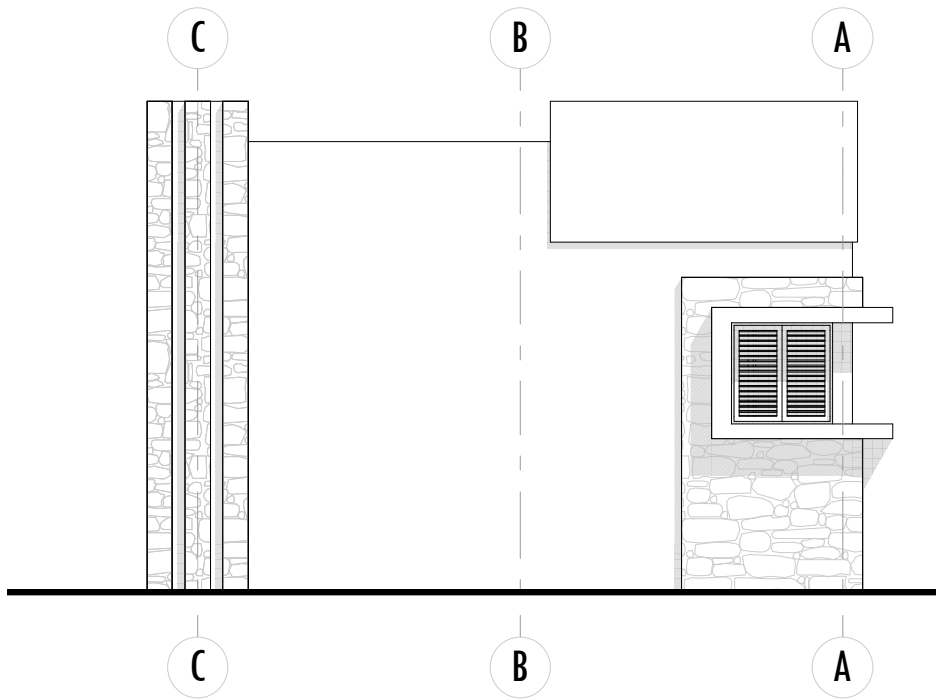


FACADE PRINCIPALE 1/75

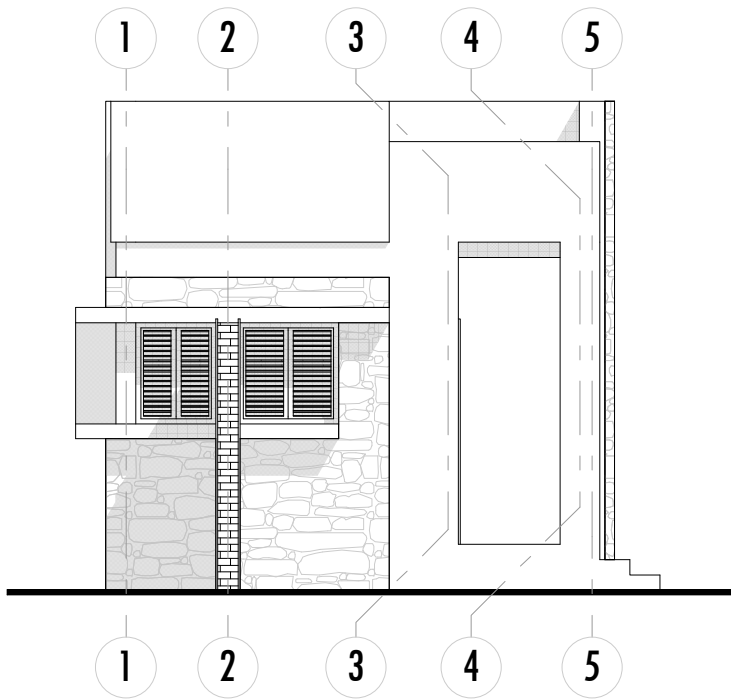


FACADE LATERALE DROITE 1/75

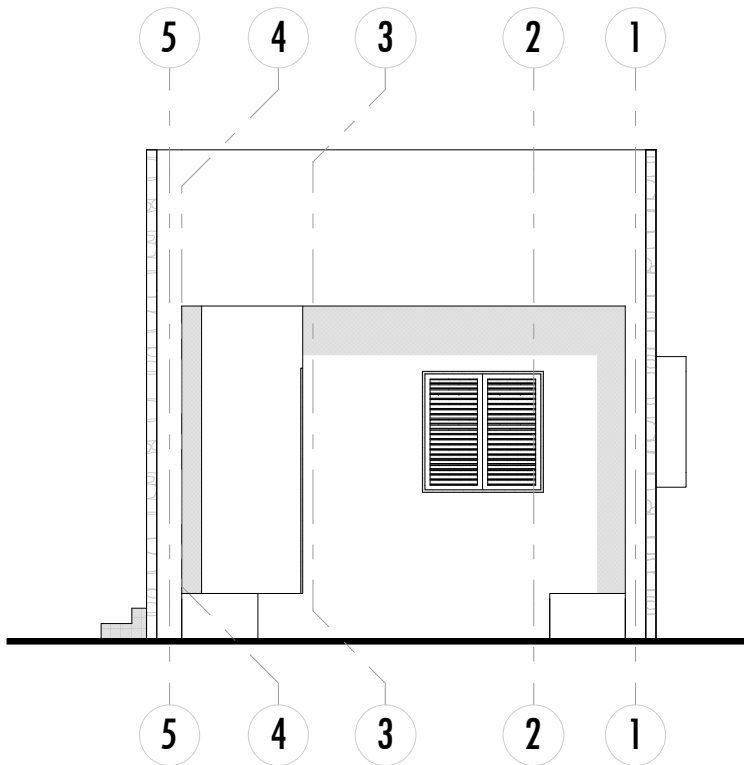

FACADE LATERALE GAUCHE 1/75

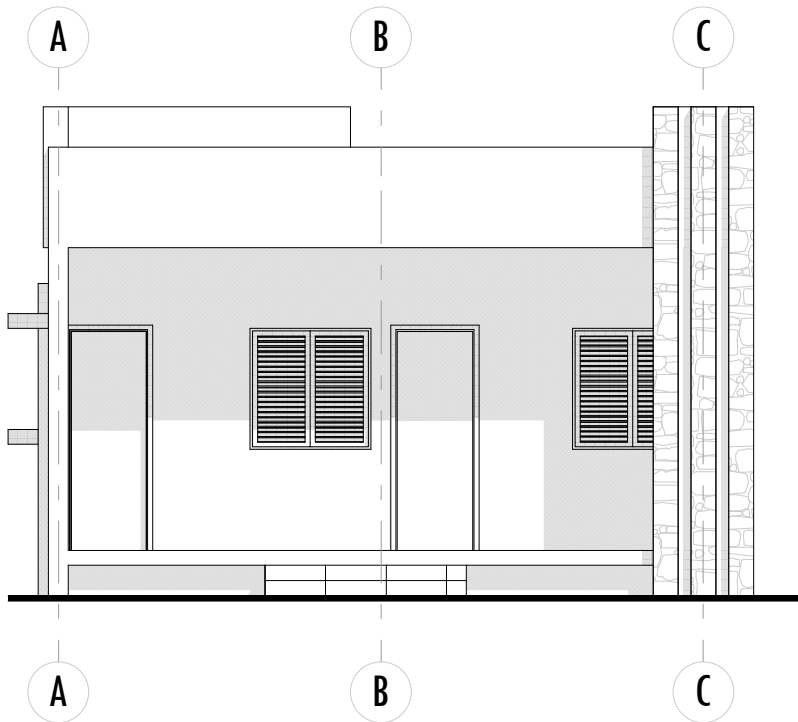

FACADE ARRIERE 1/75

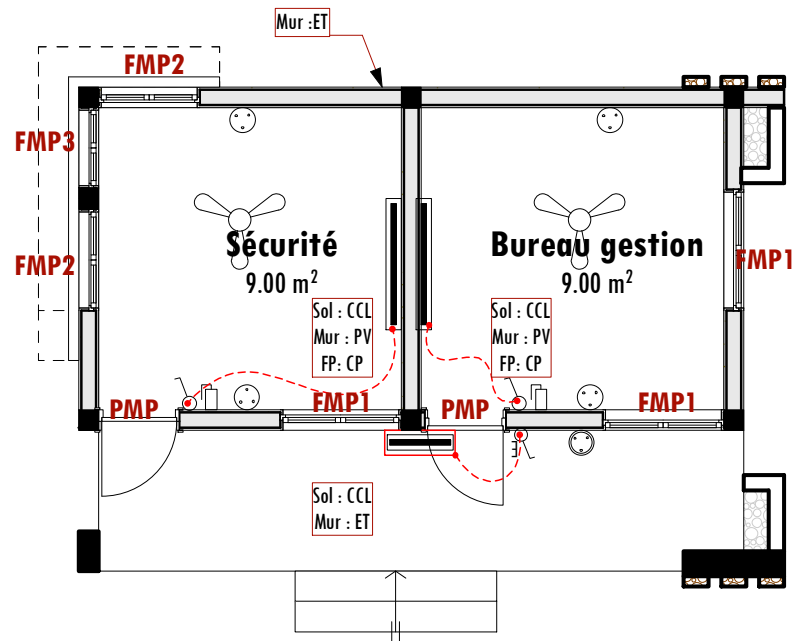


PLANS DES CORPS D'ETATS SECONDAIRES 1/75

LEGENDE REVETEMENTS	
Sol	
CCL	Ciment chappe Lisse
Mur	
PG	Peinture Vynilique
EP	Enduit Tyrolien
Faux plafond	
CP	contreplaqué de 6mm

LEGENDE D'ELECTRICITE	
	Interrupteur double allumage mosaïc de chez LEGRAND
	Interrupteur simple allumage mosaïc de chez LEGRAND
	Interrupteur simple allumage étanche mosaïc de chez LEGRAND
	Coffret électrique apparent


	Prise de courant 2P+T type mosaïc de chez LEGRAND
	Prise de courant 2P+T étanche type mosaïc de chez LEGRAND
	Tube led de 60
	Tube led étanche de 120
	Rhéostat
	Brasseur d'air type PANASONIC

Menuiserie métallique
PMP : Porte métallique pleine de 80 x 220 cm à un battants doté d'une structure en tubes rectangulaires de 40x27 mm et revêtus de tôles de 12mm (double face)
FMP1 : Fenêtre métallique pleine double face ouvrant à la française de 120 x 120 cm à deux battants identiques de 60x120 cm doté chacun d'une structure en tubes rectangulaires de 40x27 mm et revêtus de toles de 12mm (double face).
FMP2 : Fenêtre métallique pleine double face ouvrant à la française de 100 x 100 cm à deux battants identiques de 50x100 cm doté chacun d'une structure en tubes rectangulaires de 40x27 mm et revêtus de toles de 12mm (double face).
FMP3 : Fenêtre métallique pleine double face ouvrant à la française de 80 x 100 cm à deux battants identiques de 40x100 cm doté chacun d'une structure en tubes rectangulaires de 40x27 mm et revêtus de toles de 12mm (double face).

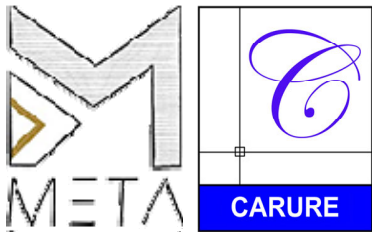





DETAILS MENUISERIE

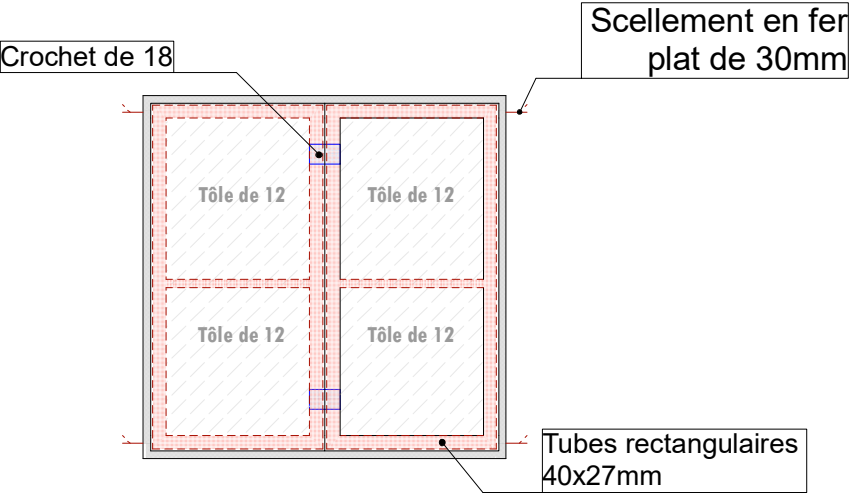

FMP1-FMP2 et FMP3

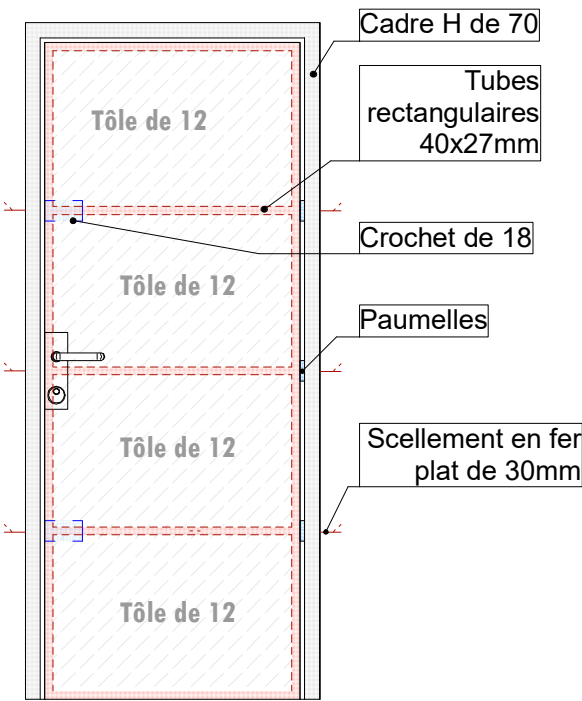

PMP


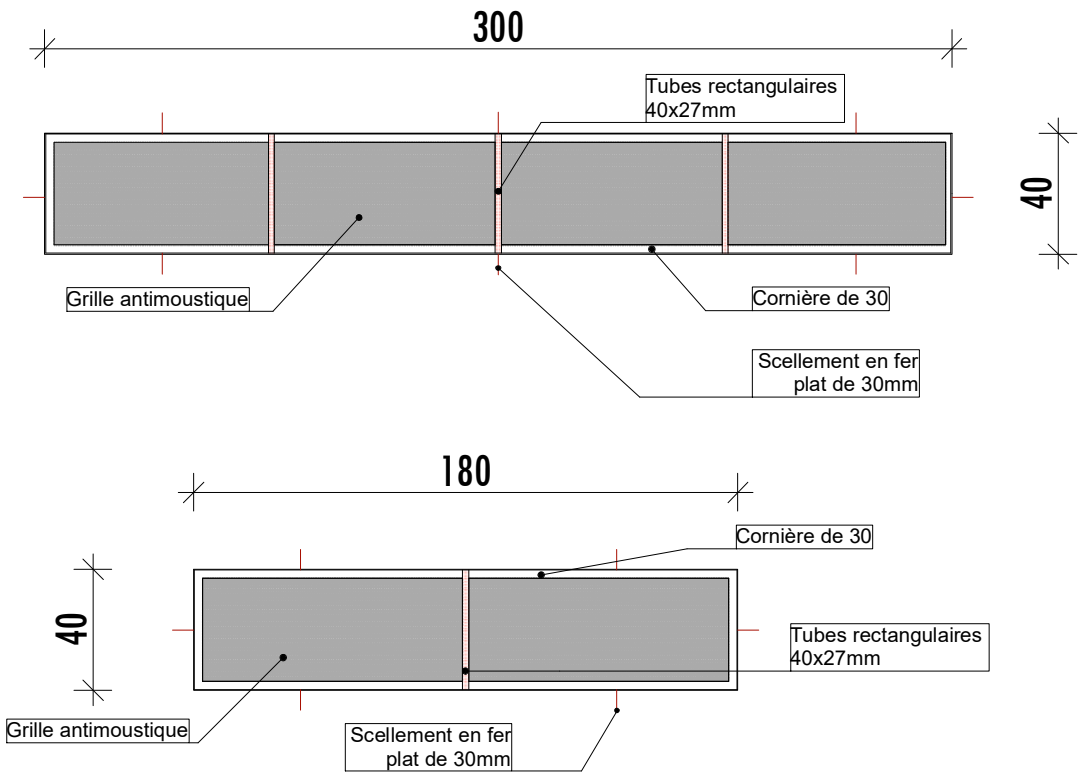


GRILLES ANTIMOUSTIQUES

Menuiserie métallique
PMP : Porte métallique pleine de 80 x 220 cm à un battants doté d'une structure en tubes rectangulaires de 40x27 mm et revêtus de tôles de 12mm (double face) .
FMP1 : Fenêtre métallique pleine double face ouvrant à la française de 120 x 120 cm à deux battants identiques de 60x120 cm doté chacun d'une structure en tubes rectangulaires de 40x27 mm et revêtus de toles de 12mm (double face).
FMP2 : Fenêtre métallique pleine double face ouvrant à la française de 100 x 100 cm à deux battants identiques de 50x100 cm doté chacun d'une structure en tubes rectangulaires de 40x27 mm et revêtus de toles de 12mm (double face).
FMP3 : Fenêtre métallique pleine double face ouvrant à la française de 80 x 100 cm à deux battants identiques de 40x100 cm doté chacun d'une structure en tubes rectangulaires de 40x27 mm et revêtus de toles de 12mm (double face).


INGENIERIE

FONDATION

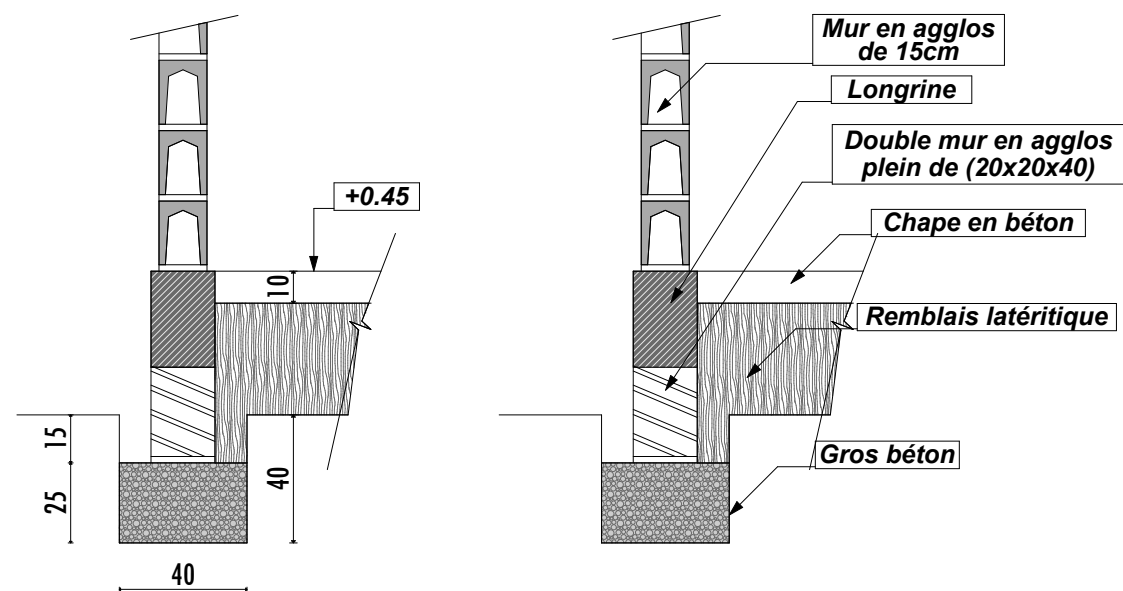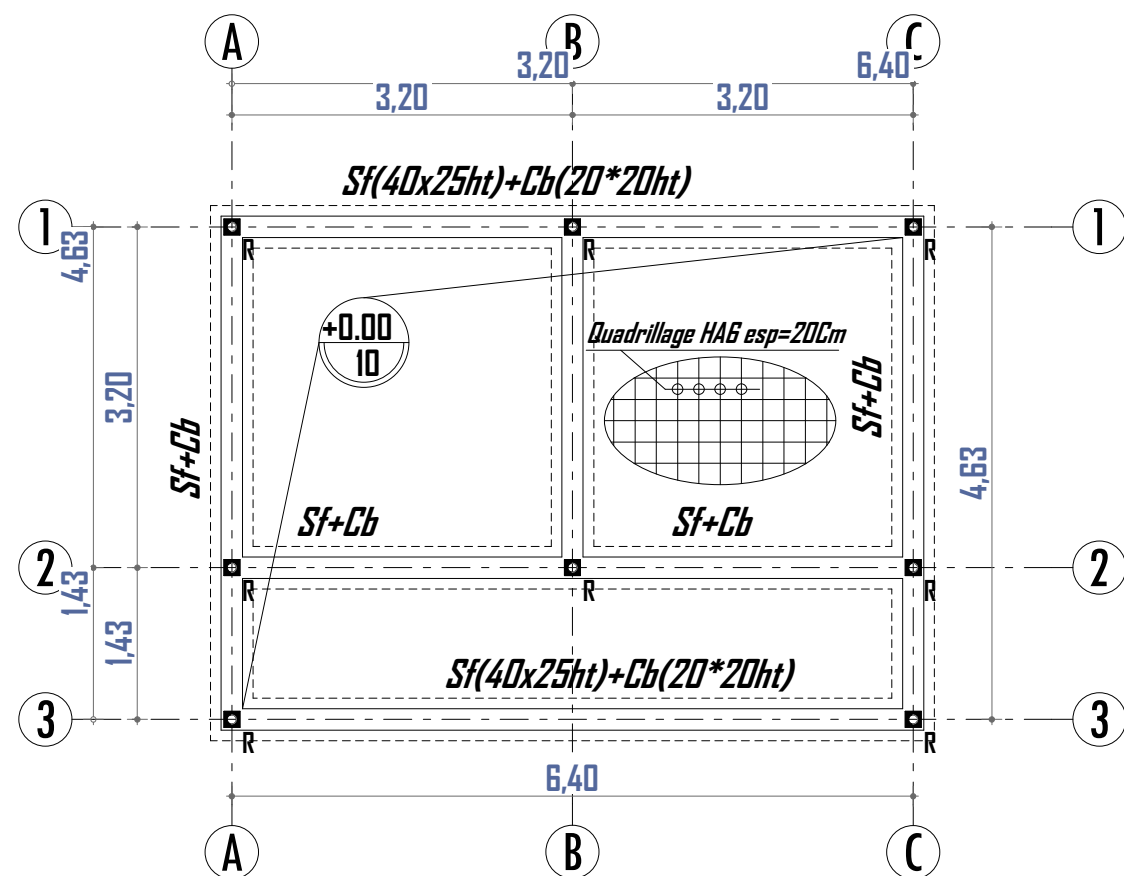

DETAIL Semelle Filante SF

Nomenclature des Poteaux		
Codes	Sections	Quantités
R	15x15	08

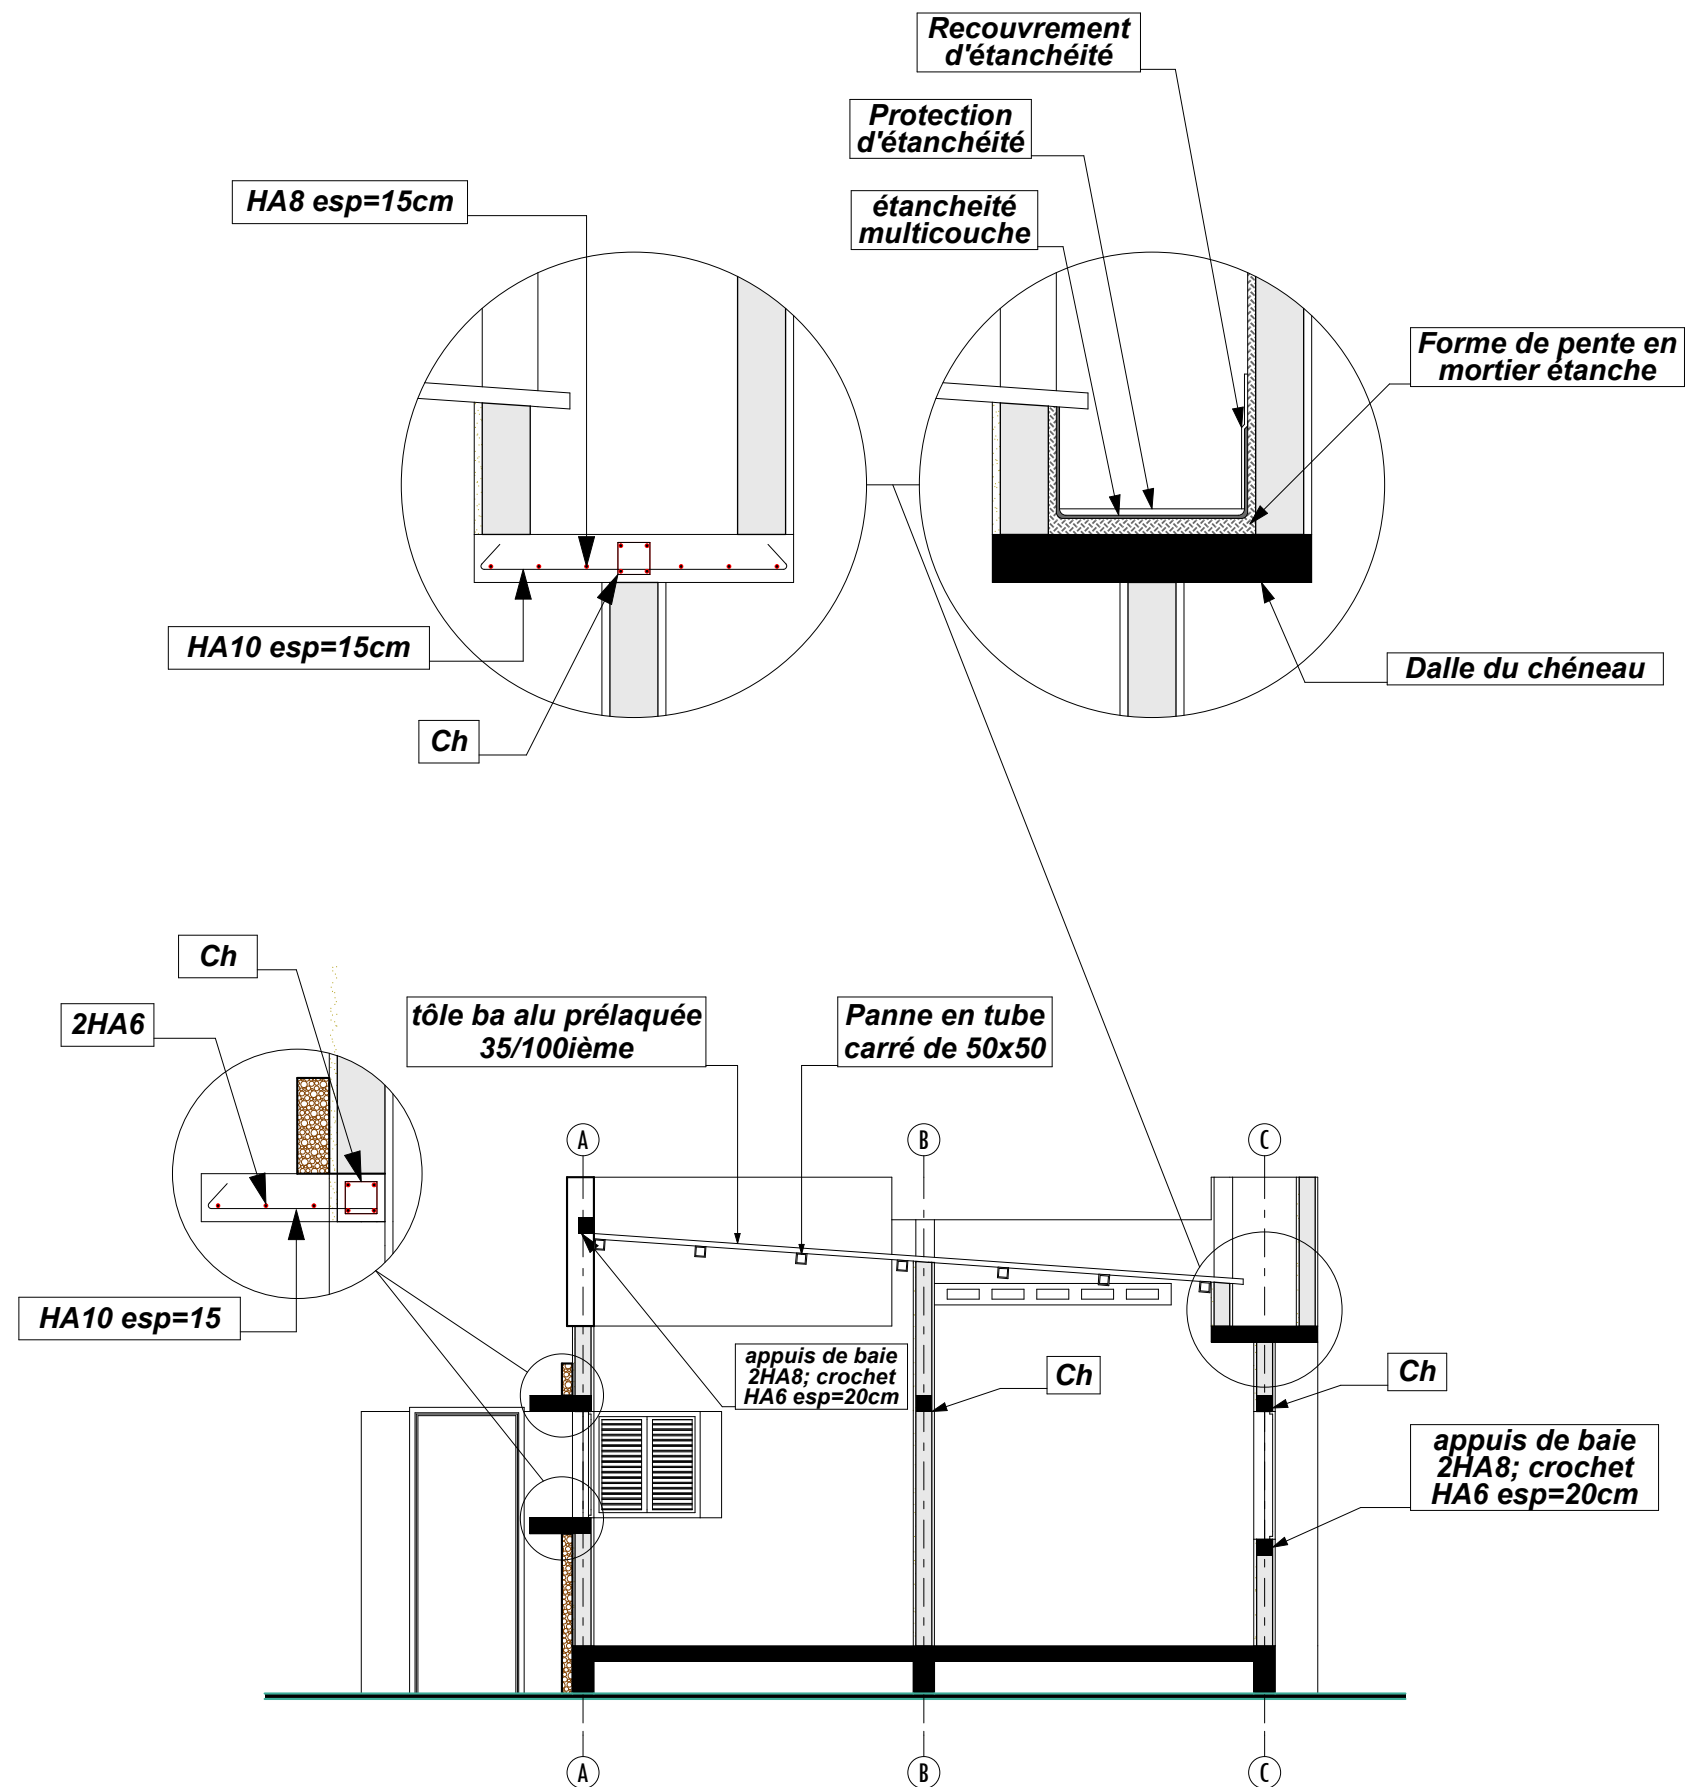

ING. ETUDE:
SAMPEBGO Sidiki
 Tél:
 (+226) 72 33 03 50/ 74 69 96 16


Maitre d'ouvrage:
ENABEL

Titre:
**PROJET DE CONSTRUCTIONS DES
 INFRASTRUCTURES ECONOMIQUES
 DANS LA REGION DU SUD-EST**

Titre infrastructure:
MAGASIN


Plan de fondation

CHAINAGES

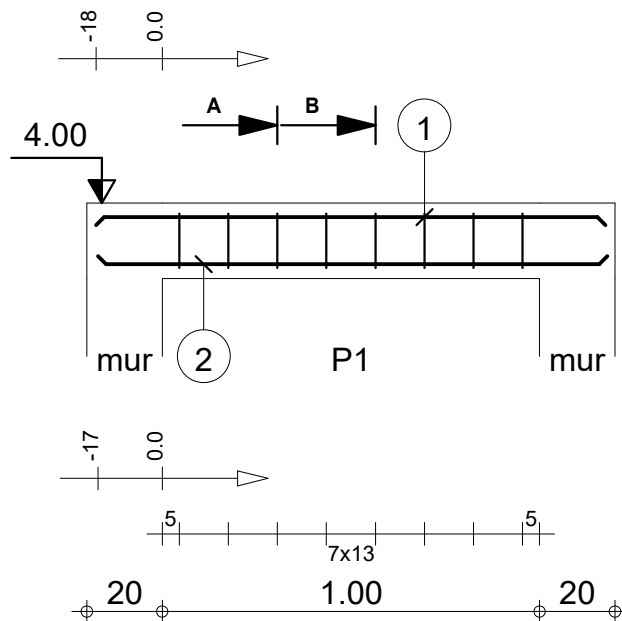


Pos.	Armature	Code	Forme
①	2HA 8 l=1.35	00	1.35
②	2HA 10 l=1.35	00	1.35
③	8HA 6 l=72	31	15 8 15


A-A

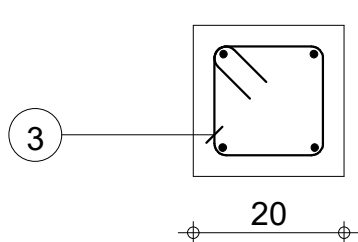




B-B

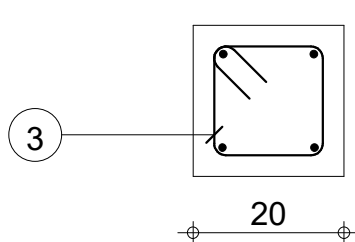


Tél.		Fax		Acier HA 500 = 2.73 kg	
Tenue au feu 1/2h		Fissuration peu préjudiciable		Acier HA 500 = 1.28 kg	
 SECURITE (Chainage bas) ENABEL		Cb : P1 Section 20x20		Béton : BETON25 = 0.056 m ³ Surface du coffrage = 0.84 m ² Densité = 71.61 kg/ m ³ Diamètre moyen = 7.45mm	
				Nombre 1 Enrobage inférieur 2.5 cm Enrobage supérieur 2.5 cm Enrobage latéral 2.5 cm	
				Echelle pour la vue 1/20 Echelle pour la section 1/10	
				Page 1/1	

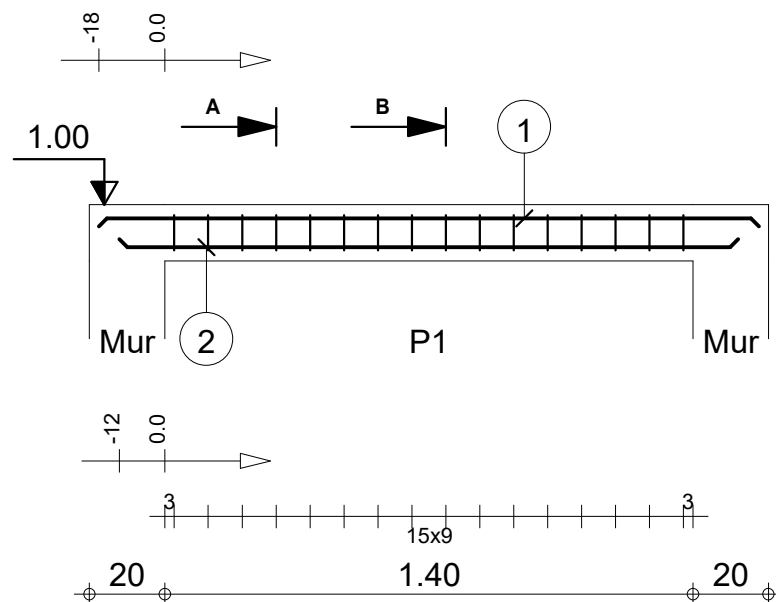

Pos.	Armature	Code	Forme
1	2HA 8 l=1.75	00	1.75
2	2HA 8 l=1.64	00	1.64
3	16HA 6 l=52	31	10 8

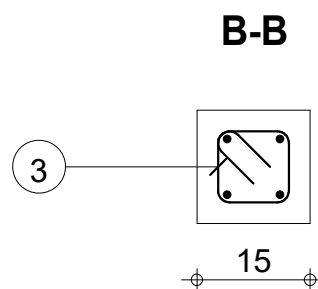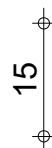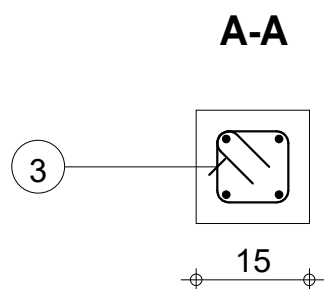

Tél.		Fax		Acier HA 500 = 2.68 kg	
Tenue au feu 1/2h		Fissuration peu préjudiciable		Béton : BETON25 = 0.0405 m3Acier HA 500 = 1.84 kg	
Reprise de bétonnage : Non		Surface du coffrage = 0.795 m2		Enrobage inférieur 2.5 cmEnrobage supérieur 2.5 cm	
Densité = 111.6 kg/ m3		Diamètre moyen = 6.9mm		Enrobage latéral 2.5 cm	
Echelle pour la vue 1/20		Echelle pour la section 1/10		Page 1/1	

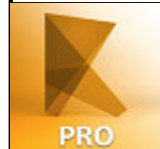

SECURITE (Chainage Haut)

ENABEL




Ch : P1

Section 15x15

Nombre 1

RAIDISSEURS

Pos.	Armature		Code	Forme
①	4HA 8	l=2.97	00	2.97
②	20HA 6	l=48	31	

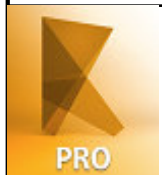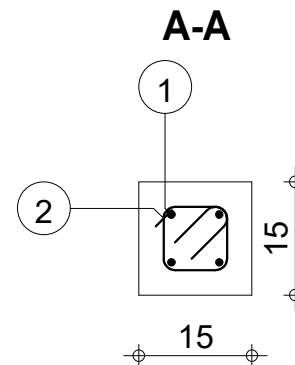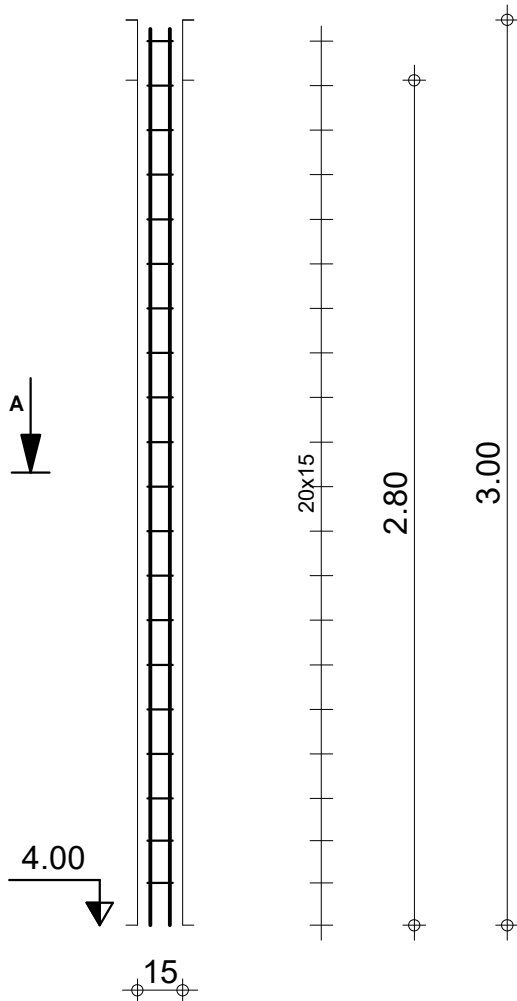

SECURITE (Raidisseurs)
ENABEL

R
Section 15x15

Tél.

Fax

Acier HA 400 = 4.69 kg

Béton : BETON20 = 0.063 m3

Acier HA 400 = 2.12 kg

Surface du coffrage = 1.68 m2

Enrobage 3 cm

Echelle pour la vue 1/25

Echelle pour la section 1/10

Page 1/1