



Option économique

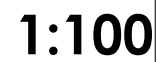

CHAINE DE VALEUR D'ANANAS SECHE

Type de production: Artisanale


Option économique

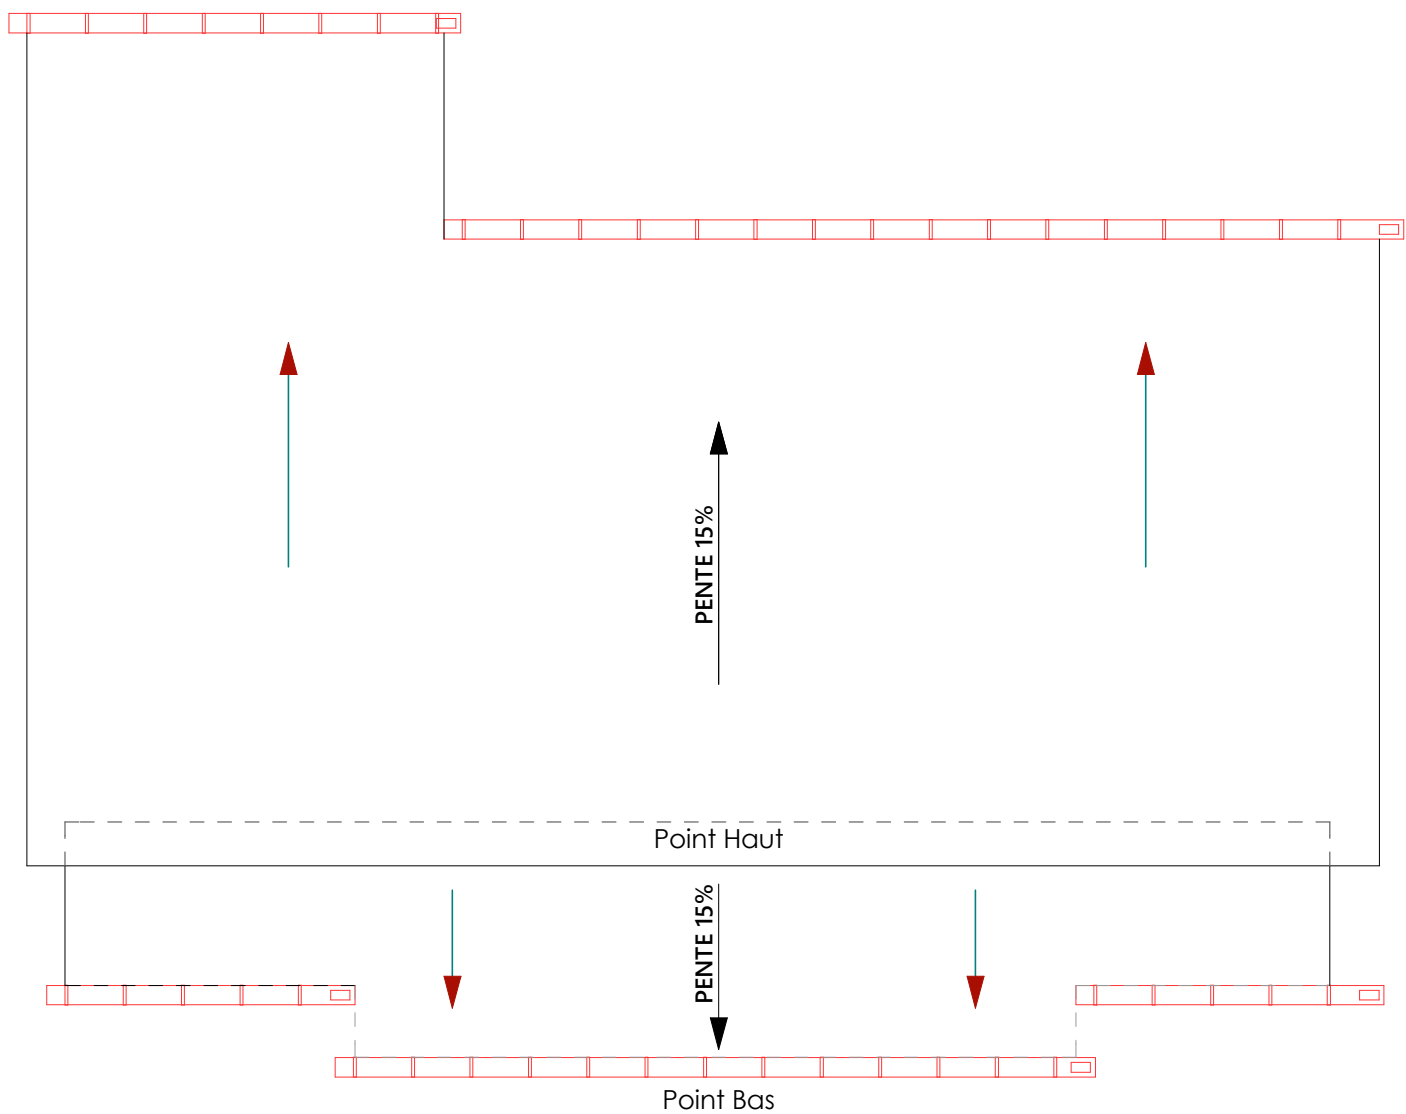

CHAINE DE VALEUR D'ANANAS SECHE

Type de production: Artisanale

Option économique

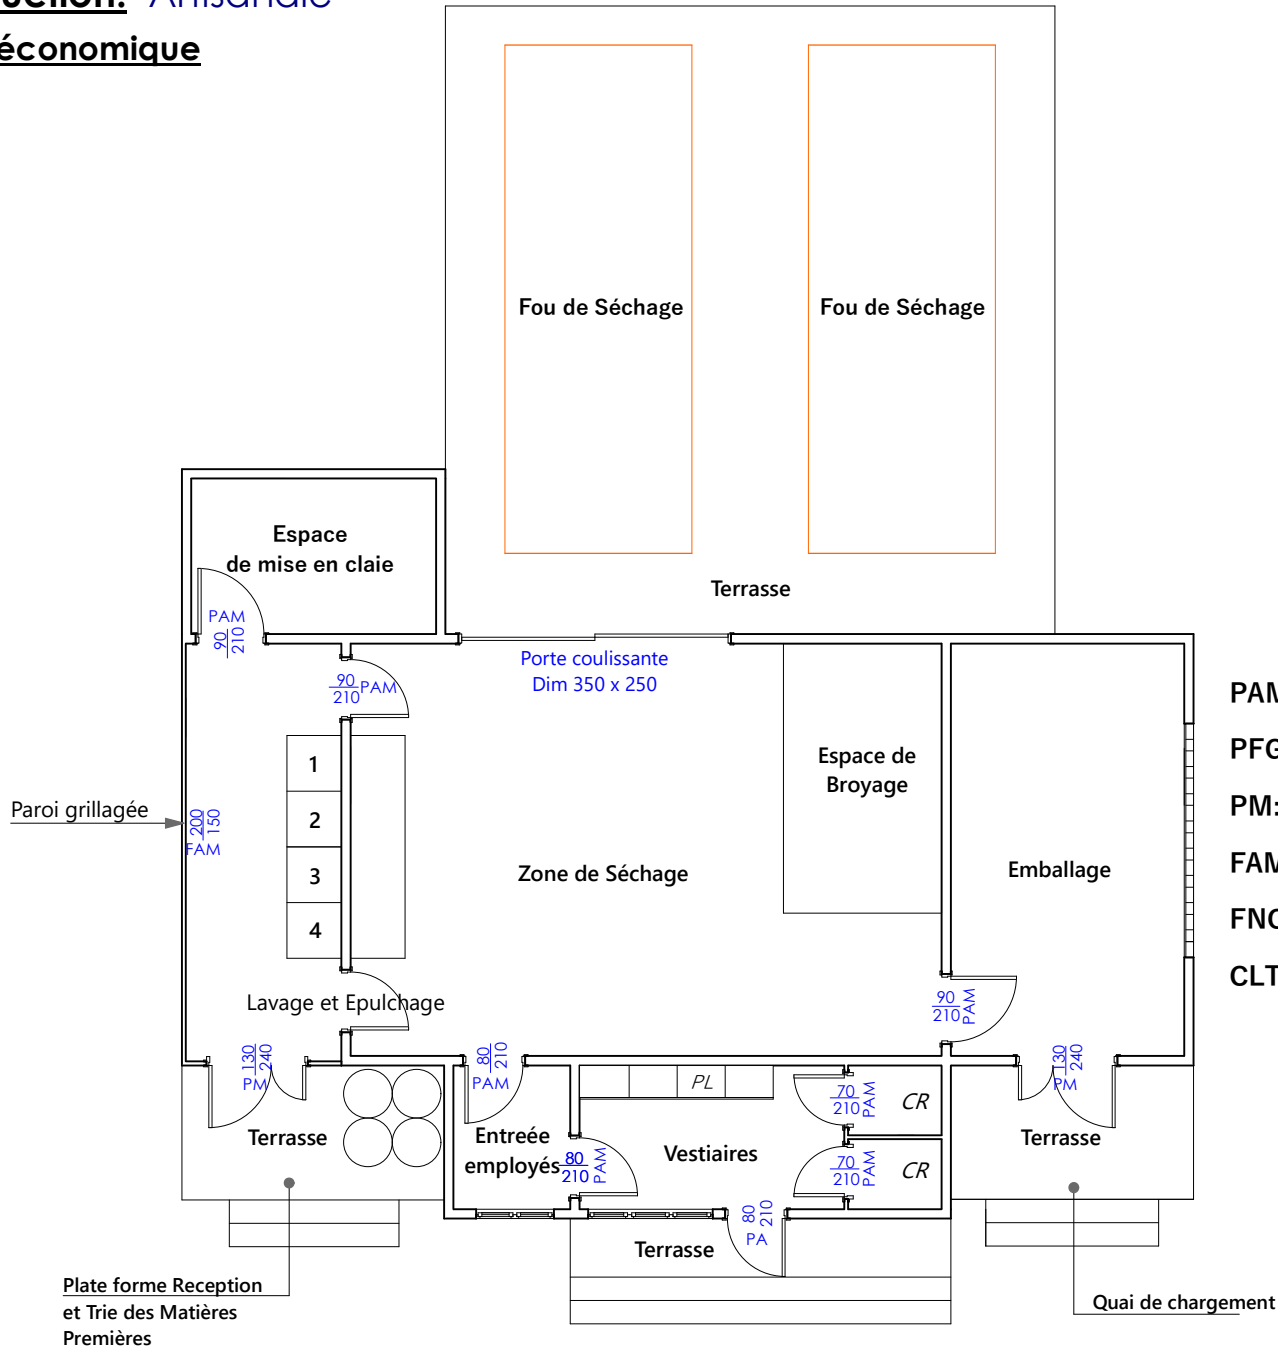


LEGENDE

- PAM:** Porte en alu melaminé
- PFG:** Porte en fer grillagé
- PM:** Porte métallique
- FAM:** Fenêtre en alu mélaminé
- FNCO:** Fenêtre naco châssis orientale
- CLT:** Claustra

CHAINE DE VALEUR D'ANANAS SECHE

Type de production: Artisanale

Option économique

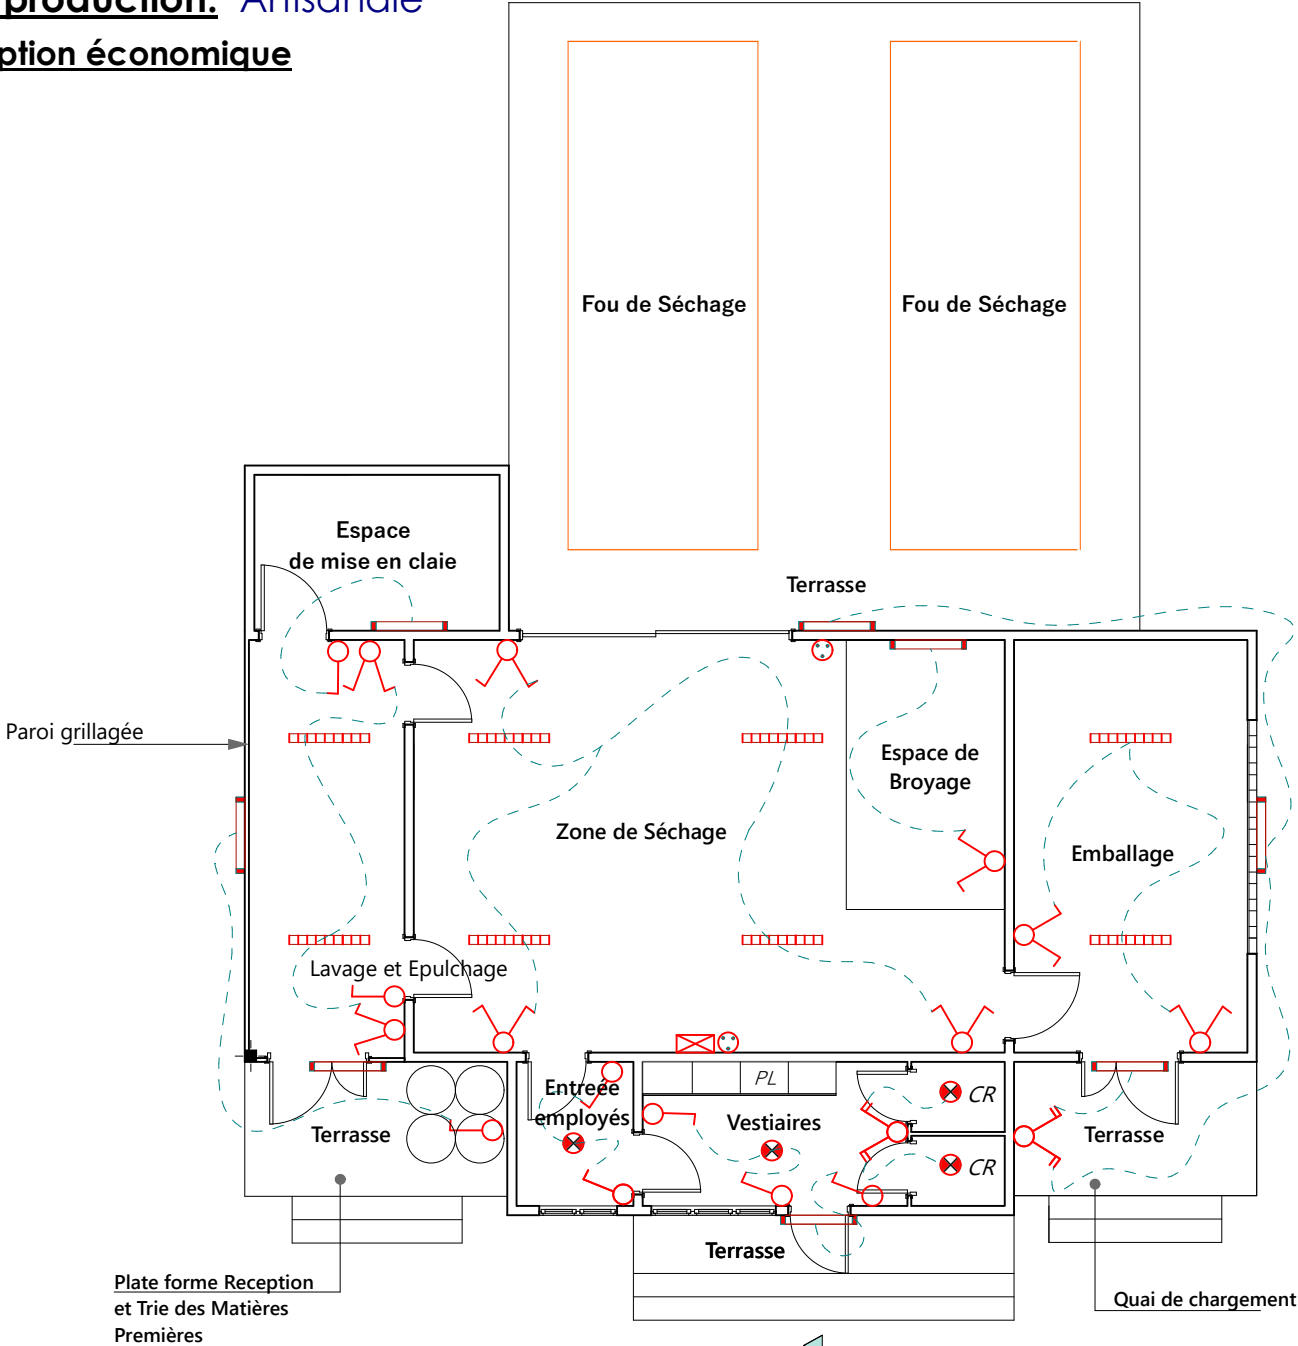


LEGENDE	
	Interrupteur double allumage
	Interrupteur simple allumage
	Interrupteur double allumage va et vient
	Interrupteur va et vient
	Prise courant
	Brasseur d'air
	Lampe fluorescente 1.20
	spot
	Rhéostat
	Coffret
	Plafonnier
	Lampe suspendue
	Fileries Electrique

CHAINE DE VALEUR D'ANANAS SECHE

Type de production: Artisanale

Option économique

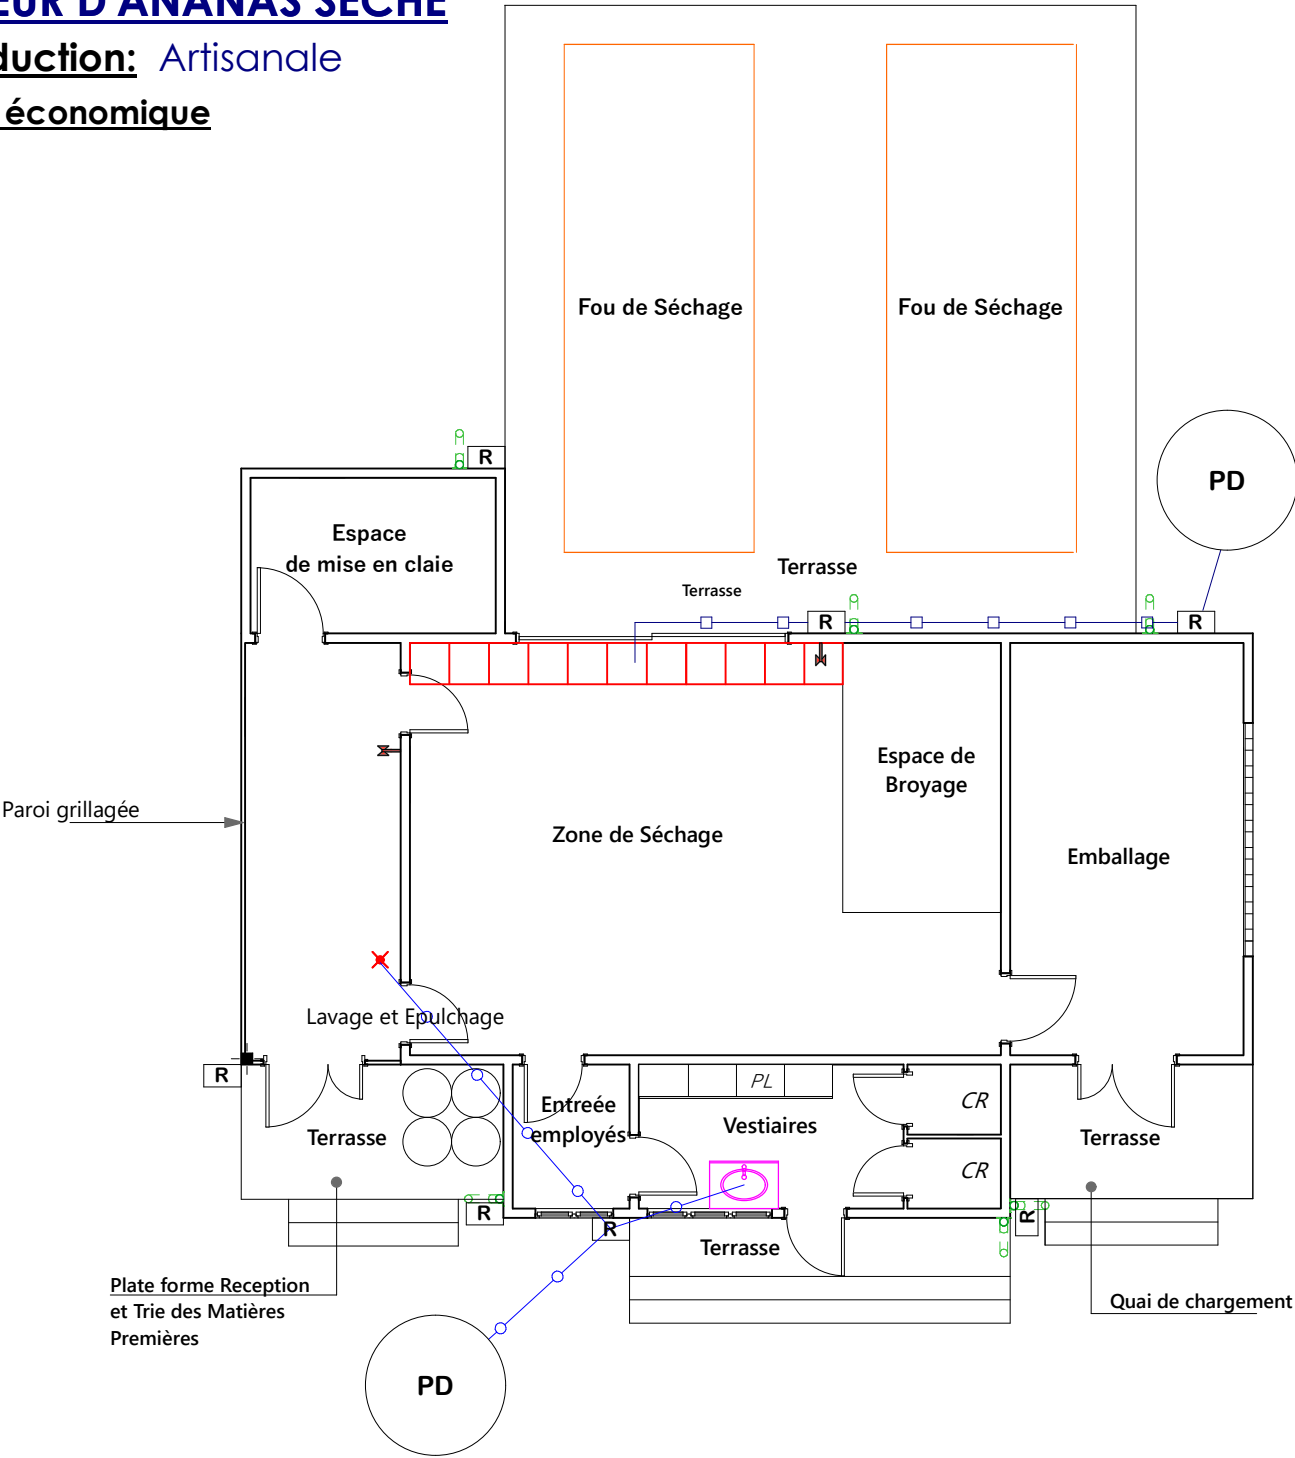

LEGENDE	
FS	Fosse Septique 05 usagers
PD	Puisard de section 100
R	Regard EP
—+—	PVC 75 Eaux Usées
—++—	PVC 100 Eaux Vannes
○	PVC 100 Eaux Pluviales
×	Siphon
⌵	Robinet sous pression
□□	Caniveau


Option économique




CHAINE DE VALEUR D'ANANAS SECHE

Type de production: Artisanale

Option économique

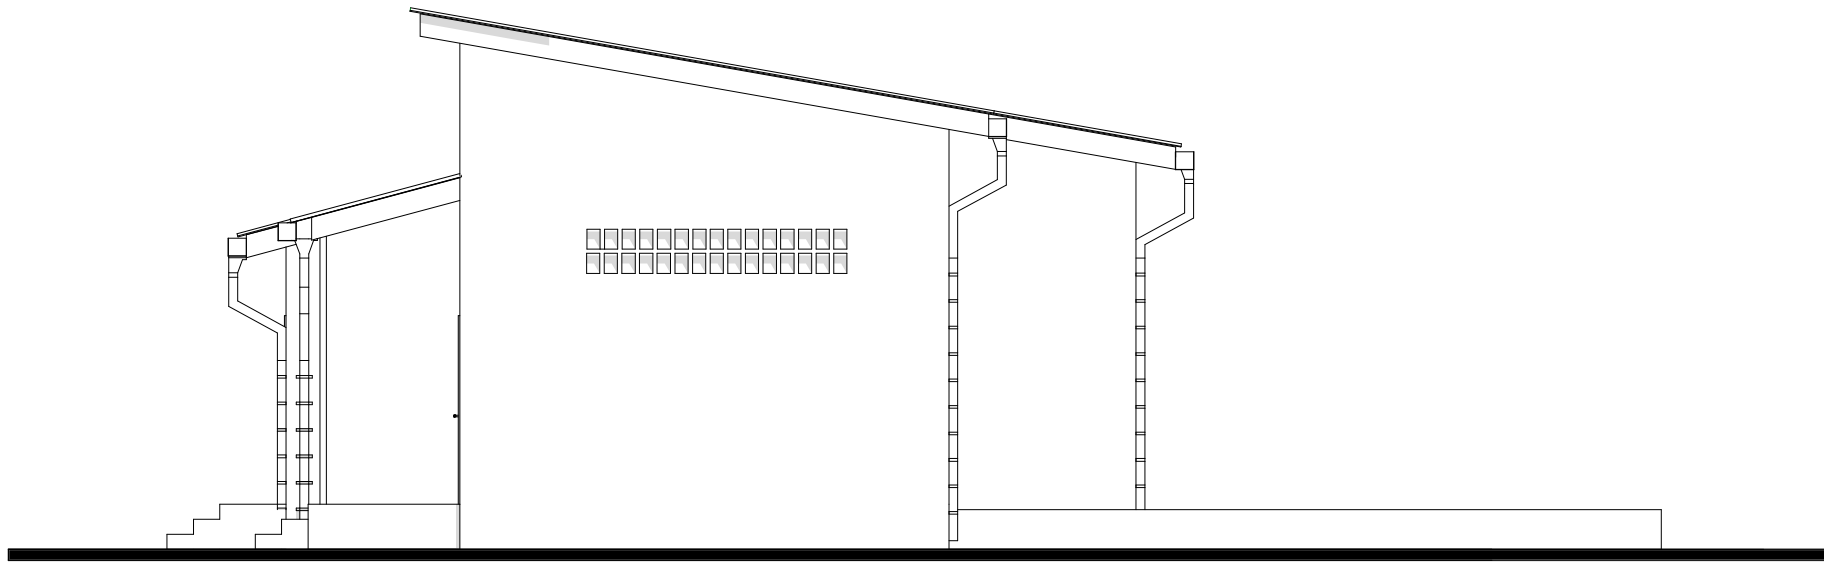

FACADE LATÉRALE DROITE

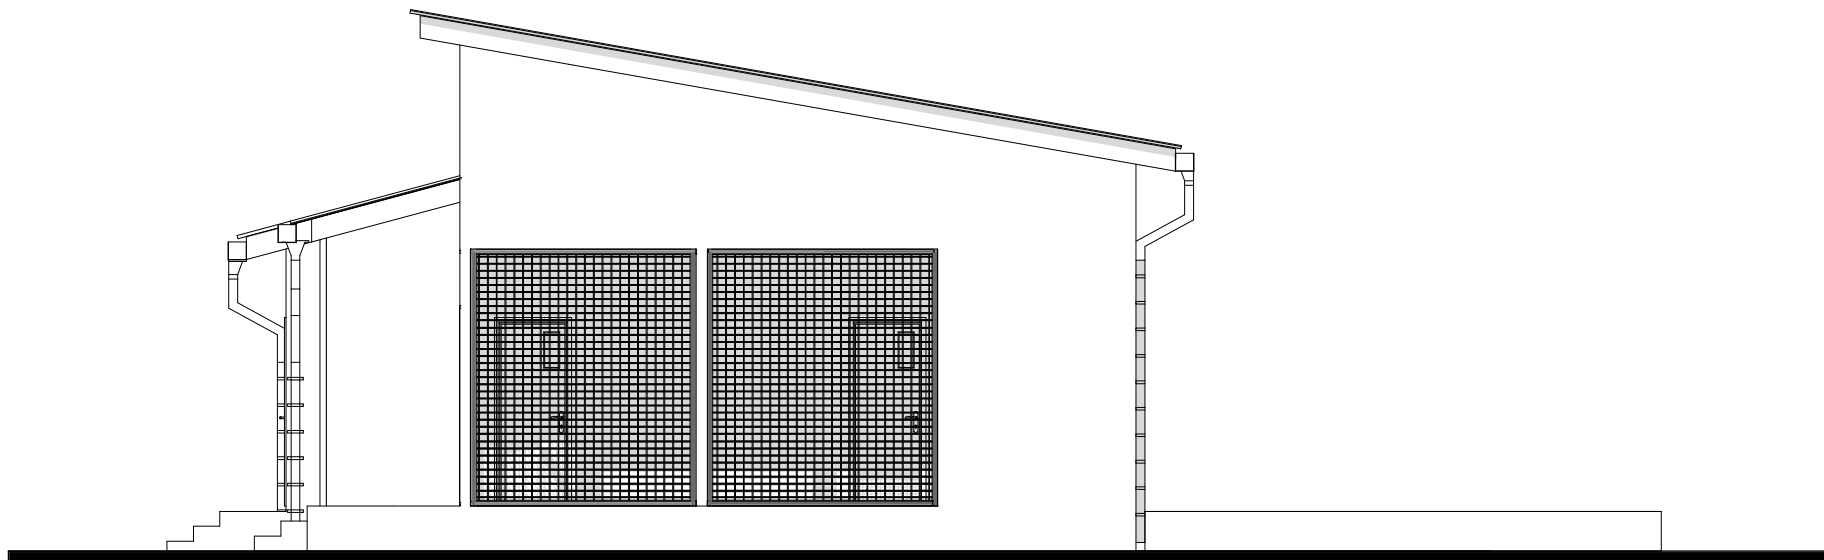


FACADE LATÉRALE GAUCHE


CHAINE DE VALEUR D'ANANAS SECHE

Type de production: Artisanale

Option économique

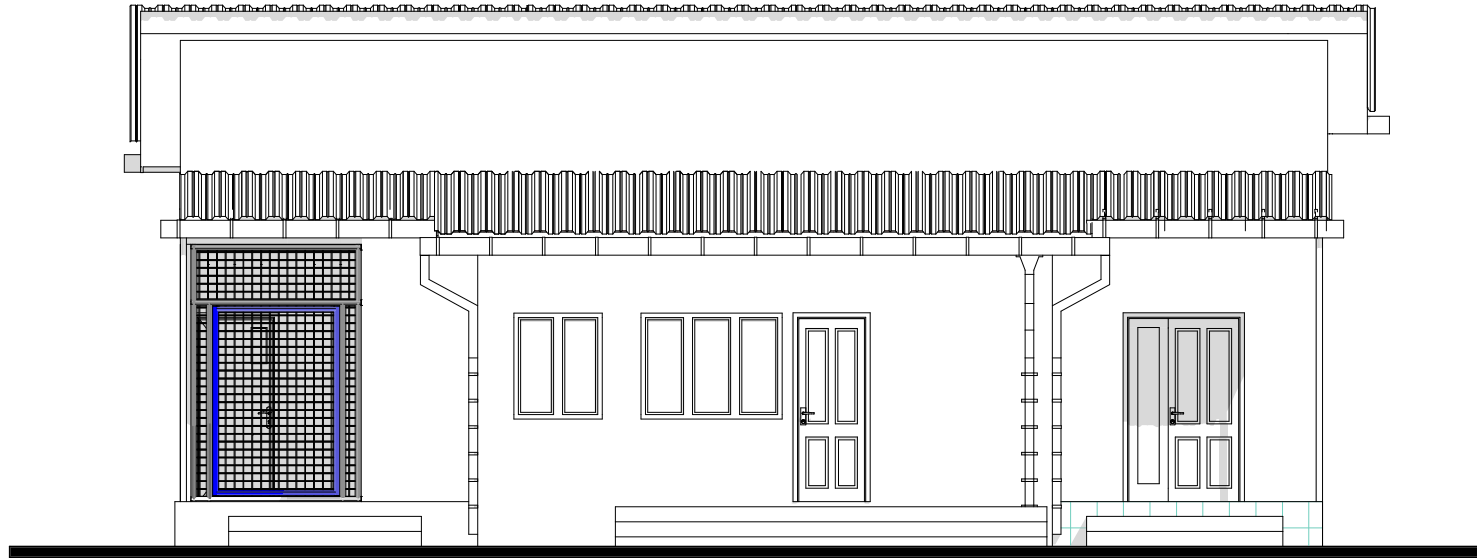


FACADE PRINCIPALE

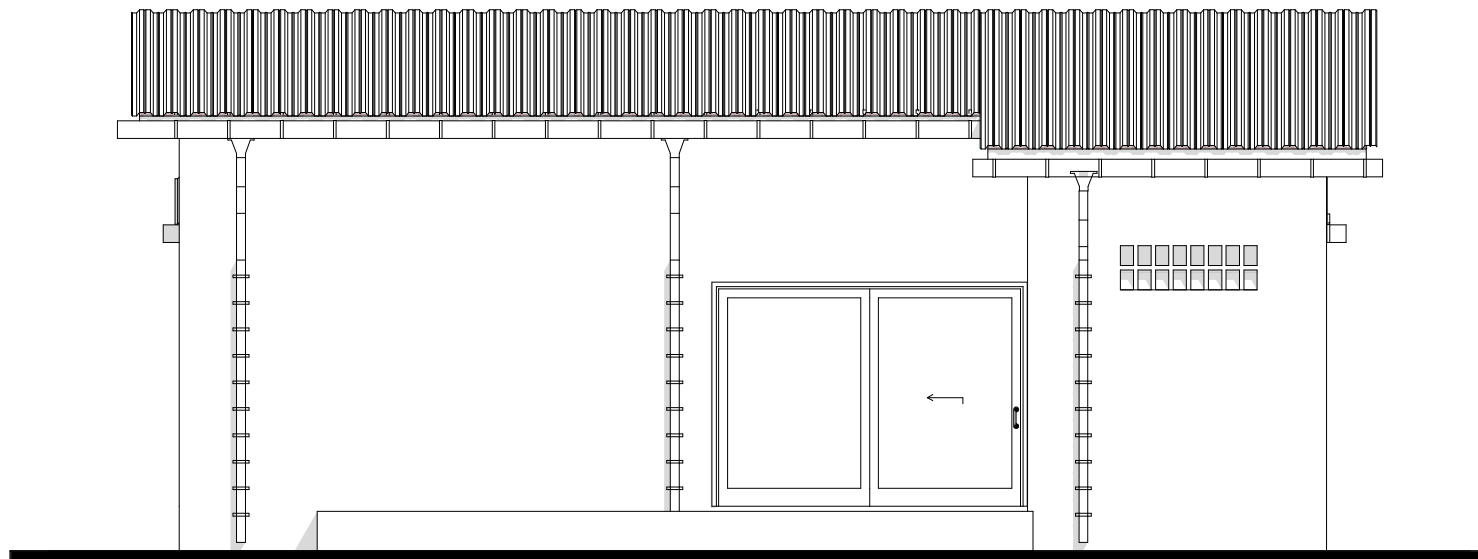



FACADE POSTERIEURE





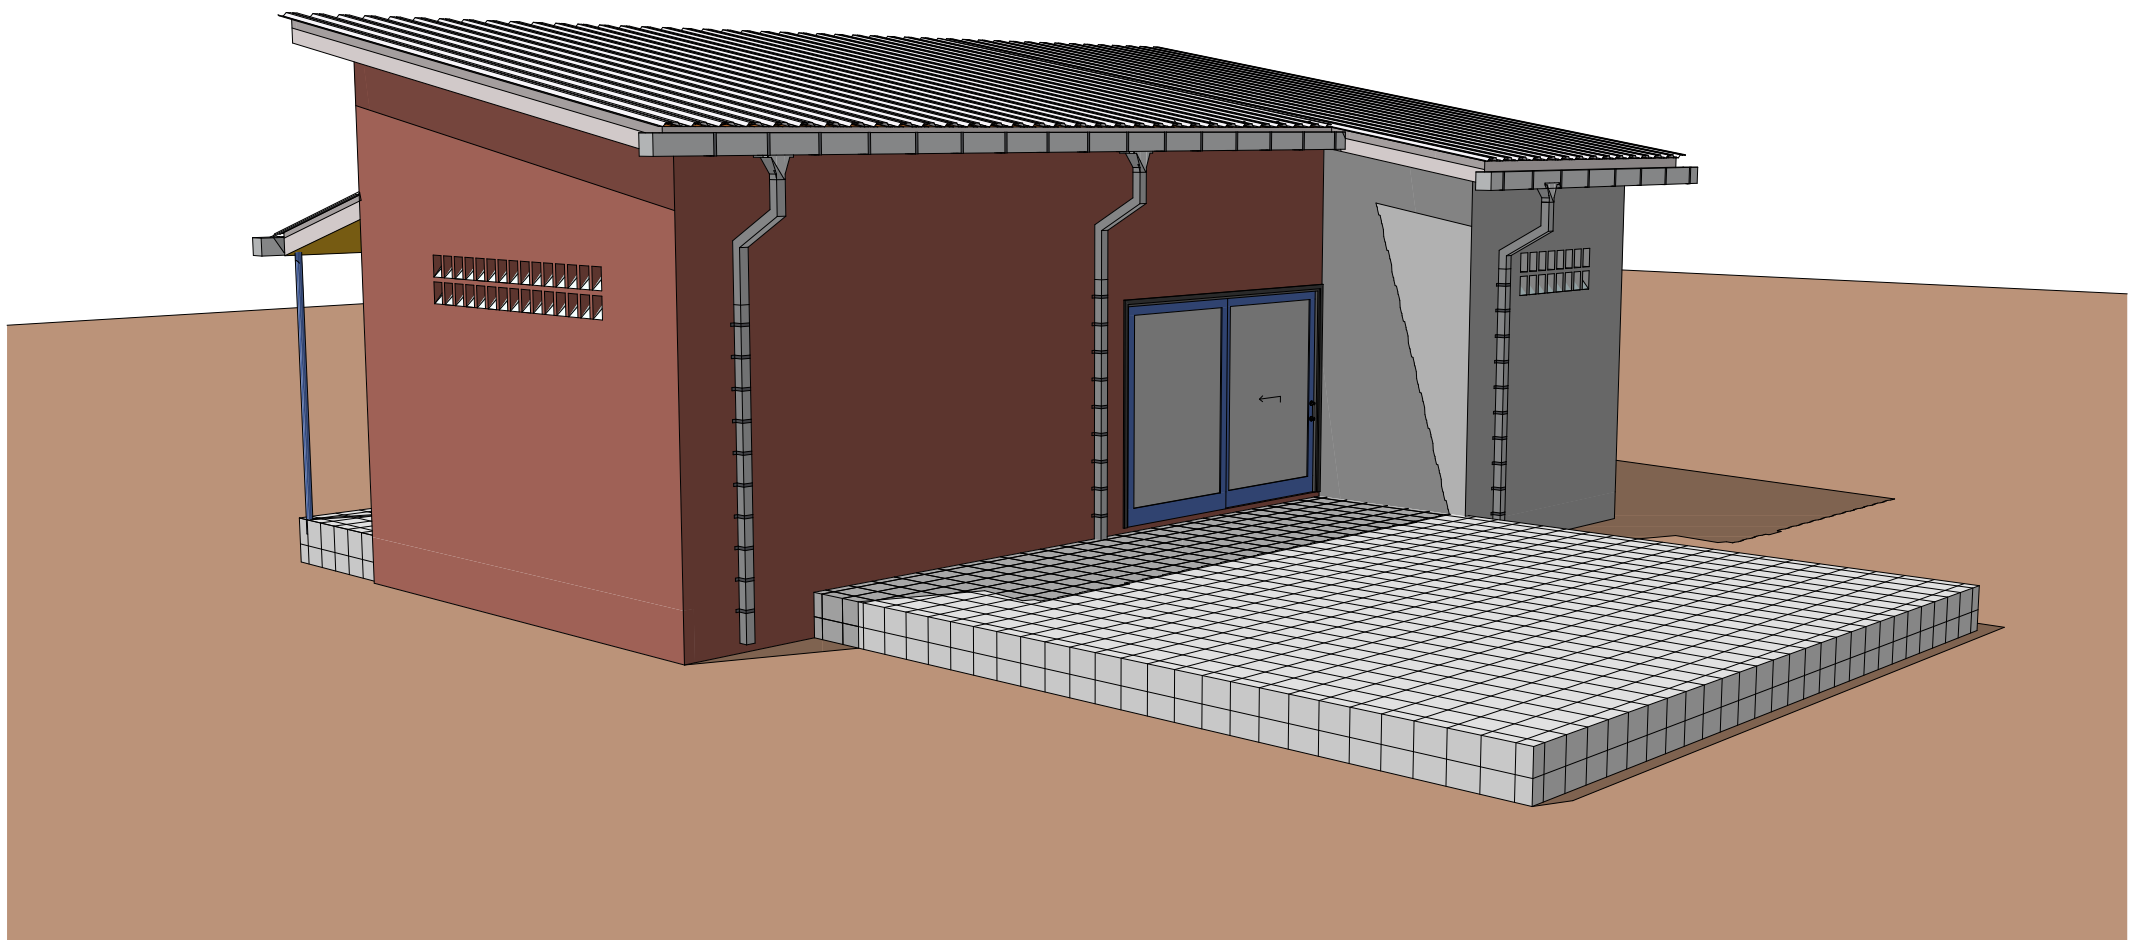

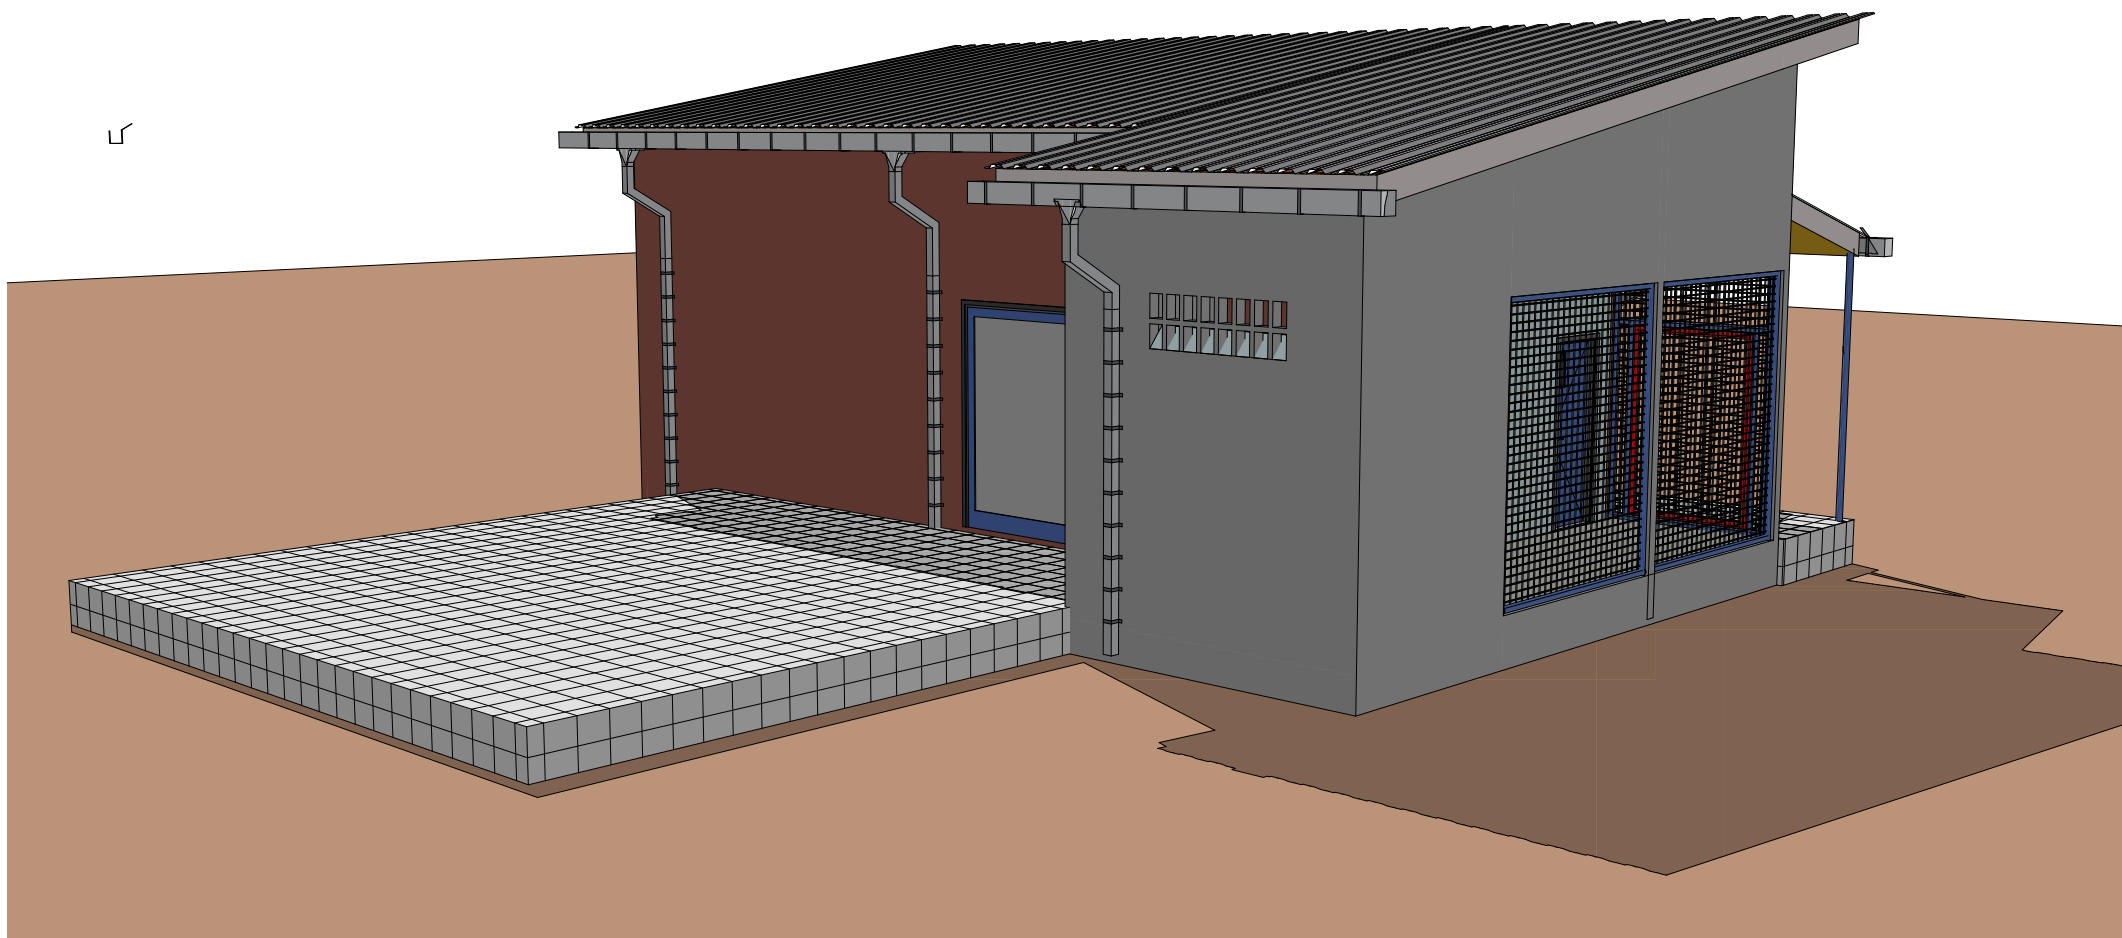


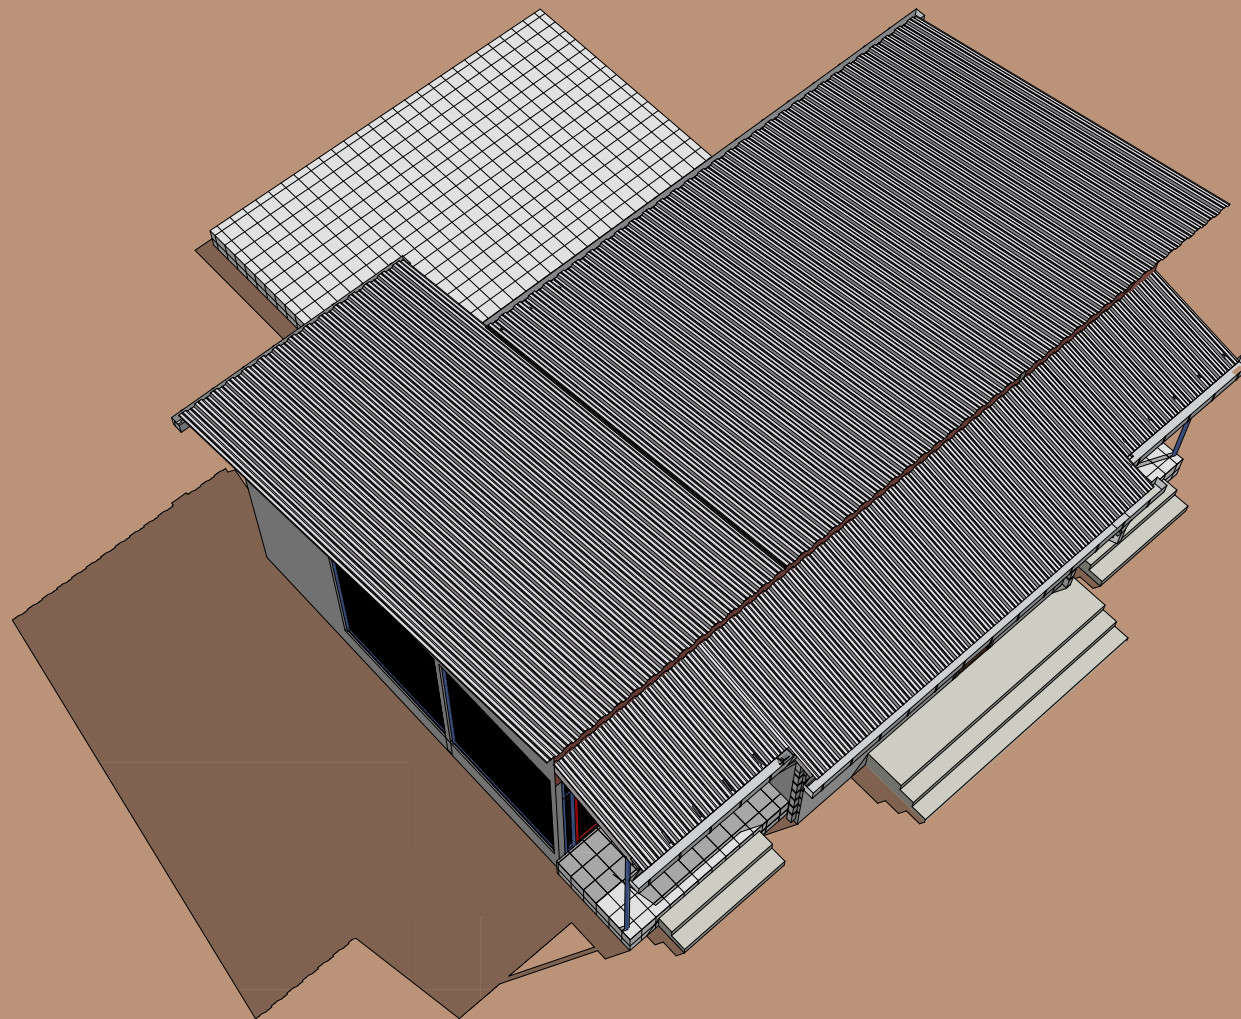

CHAINE DE VALEUR D'ANANAS SECHE

Type de production: Artisanale


Option économique

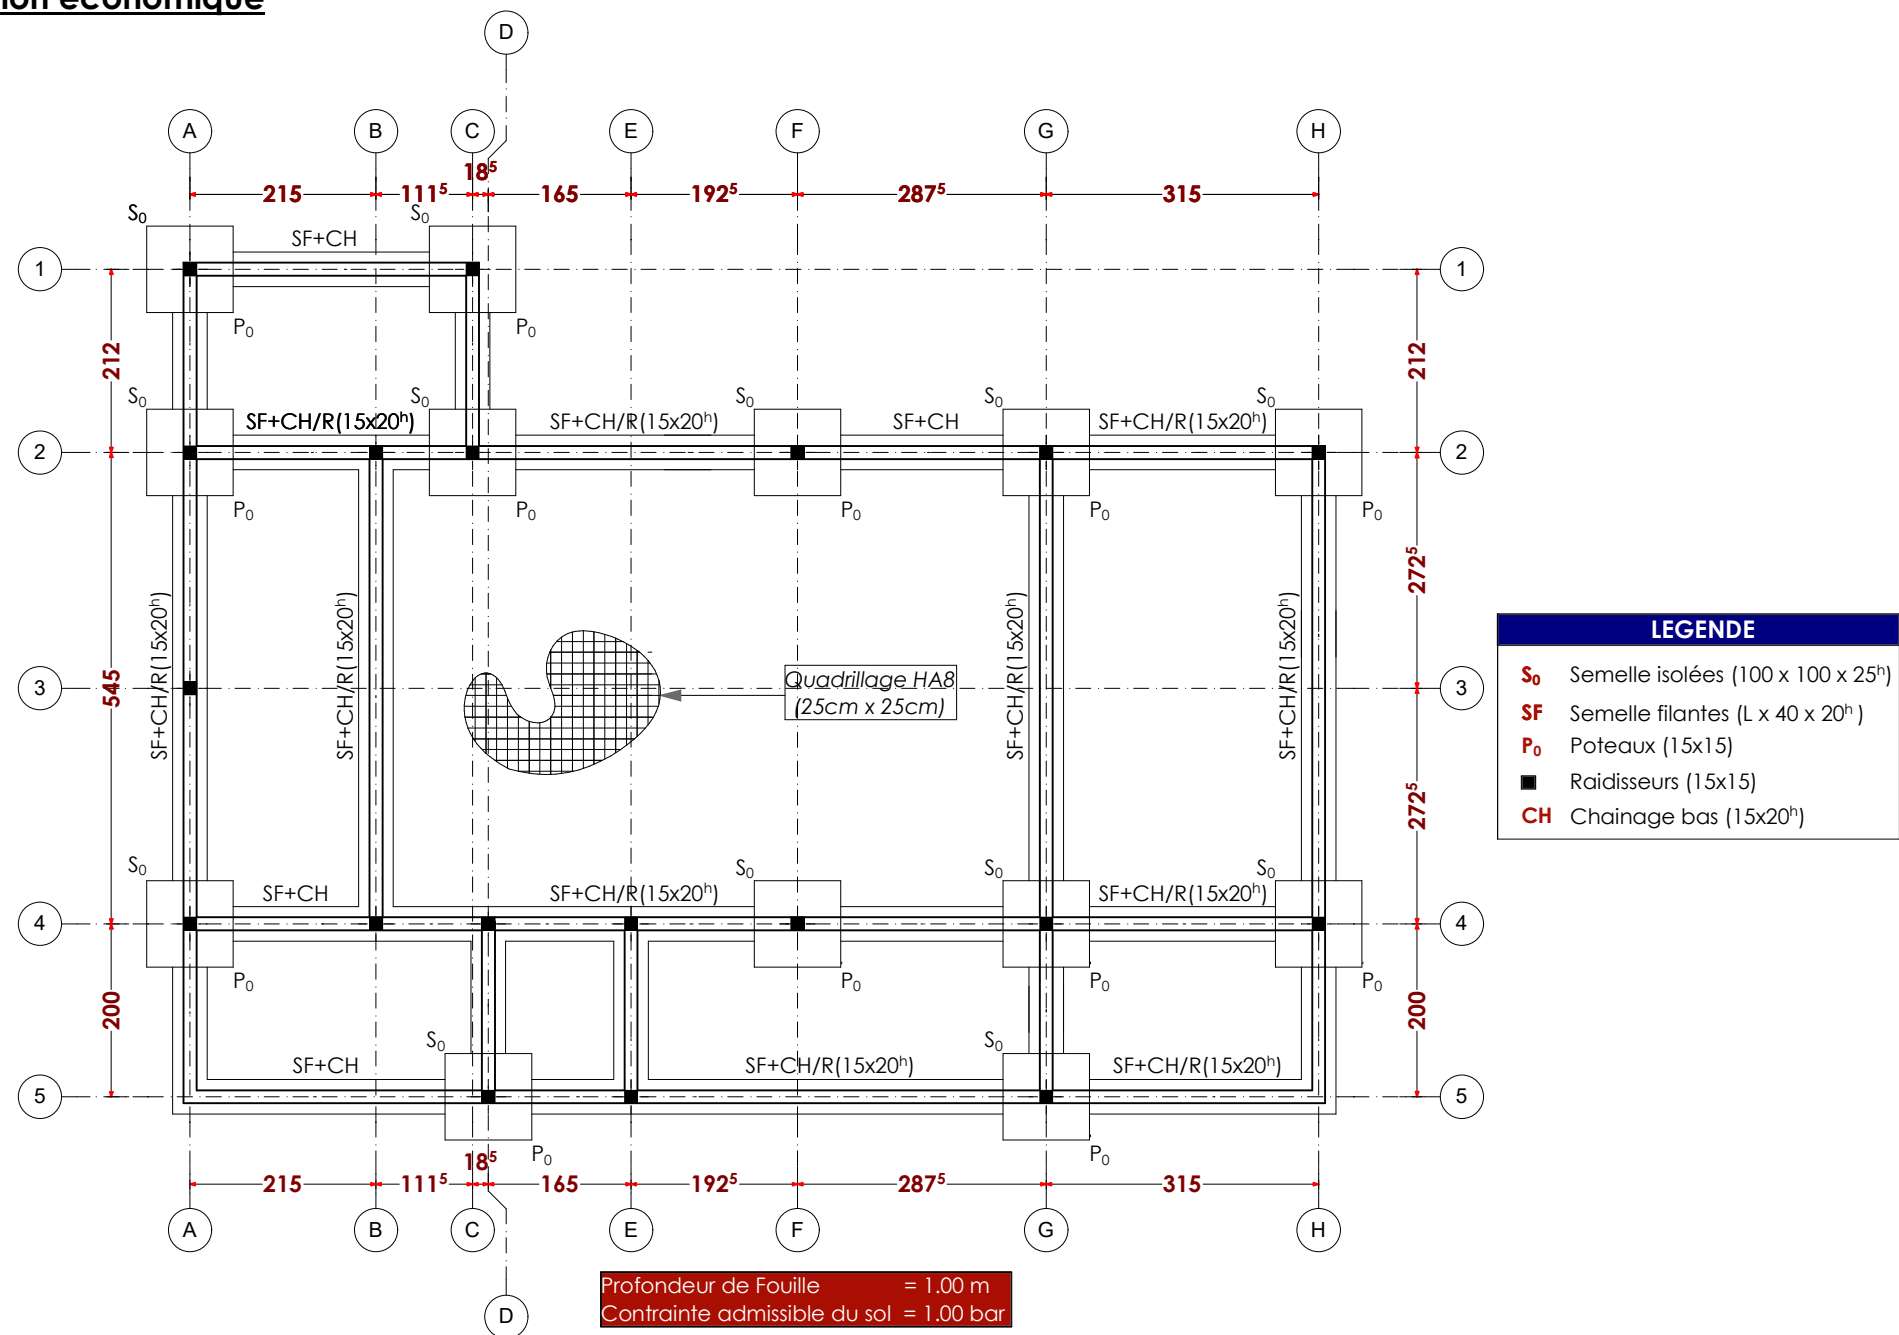

CHAINE DE VALEUR D'ANANAS SECHE



Type de production: Artisanale

Option économique

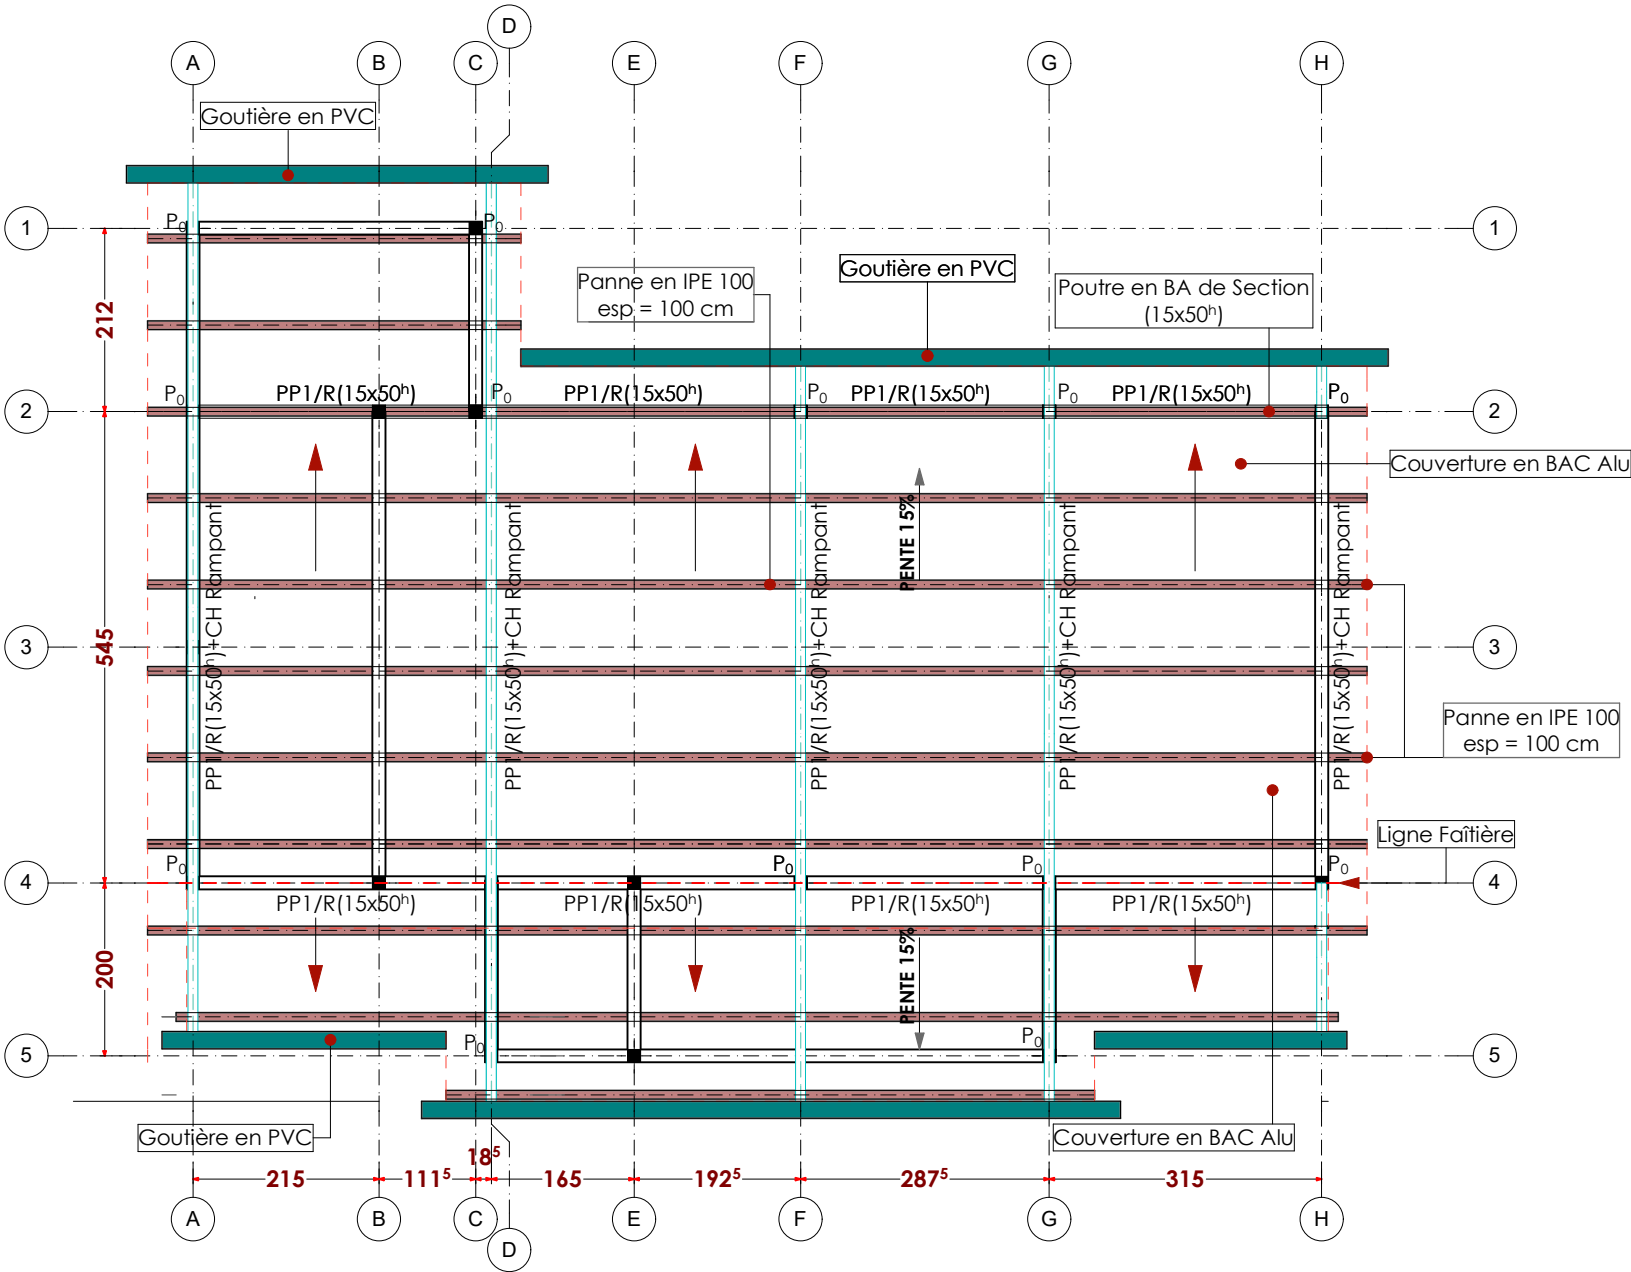

LEGENDE	
PP ₁	Poutre (15x50 ^h)
P ₀	Poteaux (15x15)
■	Raidisseurs (15x15)
CH	Chainage haut (15x20 ^h)

Option économique

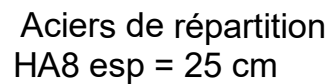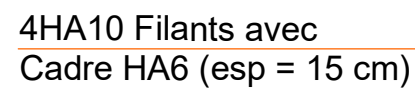




CHAINAGE BAS CH (15x20^h)

- Exécution du damier $S \leq 25 \text{ m}^2$ et diagonale $\leq 8 \text{ m}$

CHAINE DE VALEUR D'ANANAS SECHE

Type de production: Artisanale

Option économique

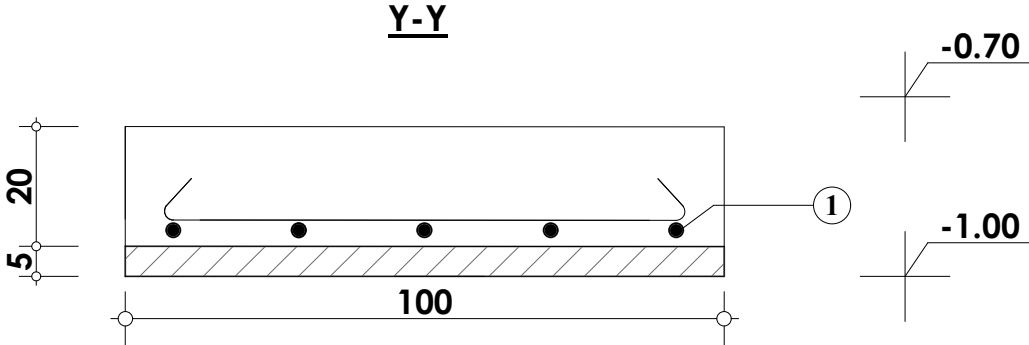
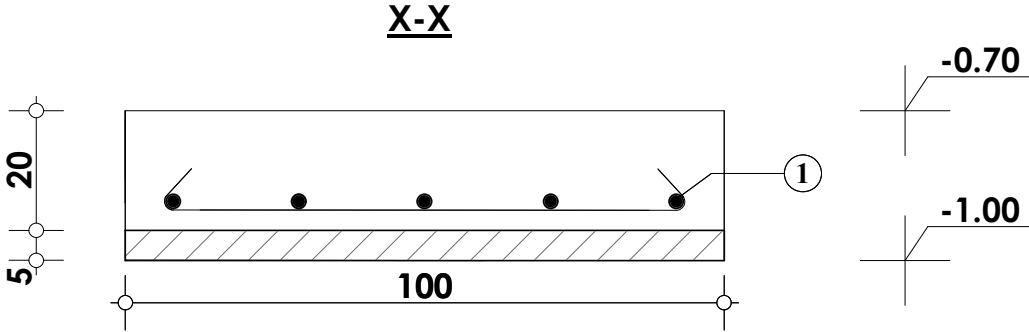
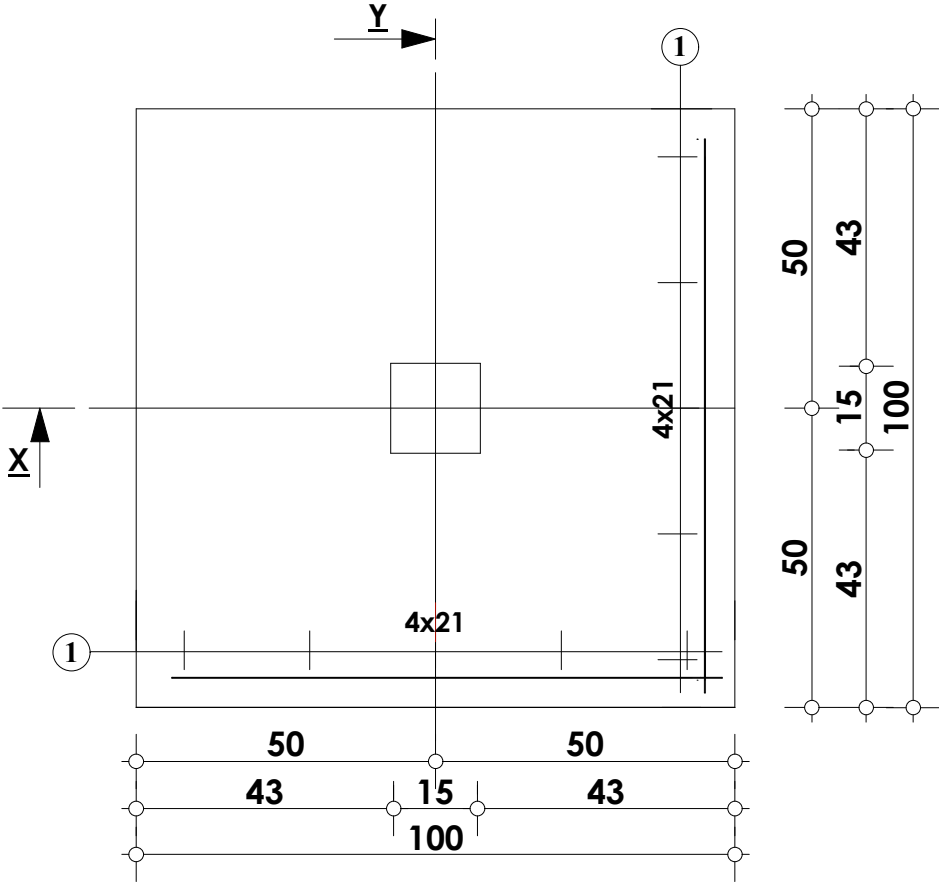




Pos	Armature	Forme	Acier	Nombre
①	HA8 l=1.16		HA 400	10

CHAINE DE VALEUR D'ANANAS SECHE

Type de production: Artisanale

Option économique

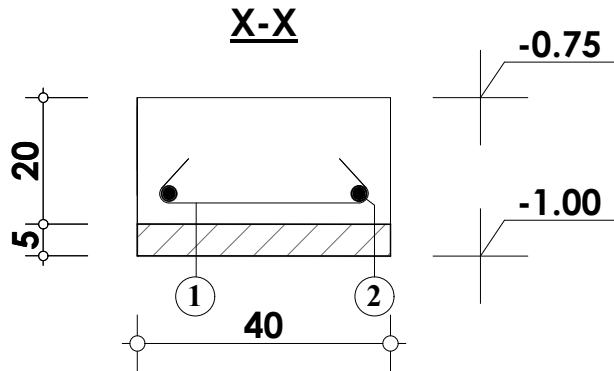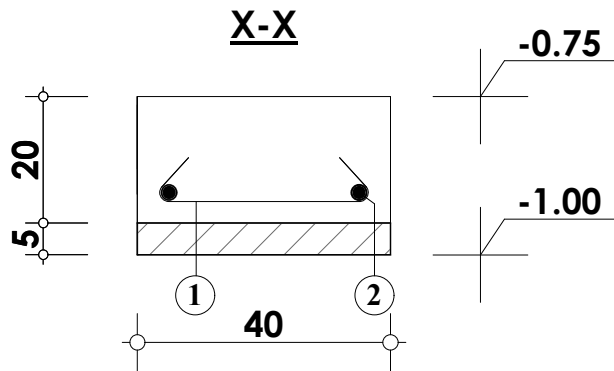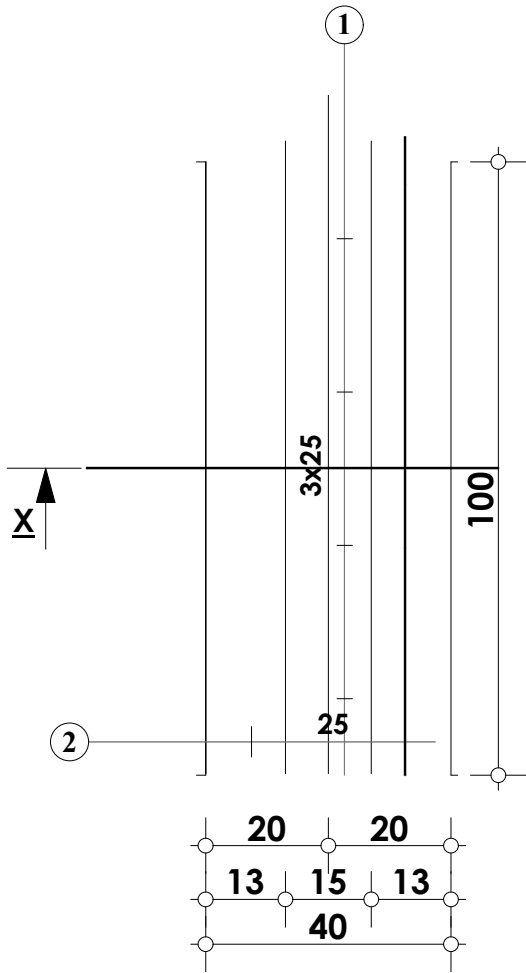

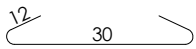
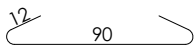
Pos	Armature		Forme	Acier	Nombre
①	HA8	l=56		HA 400	4
②	HA8	l=1.16		HA 400	2

CHAINE DE VALEUR D'ANANAS SECHE

Type de production: Artisanale

Option économique

Pos	Armature		Forme	Acier	Nombre
①	HA10	l=3.37	3.37	HA 400	4
②	HA6	l=48	99	HA 400	23

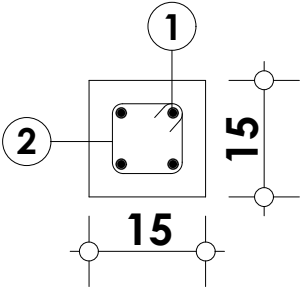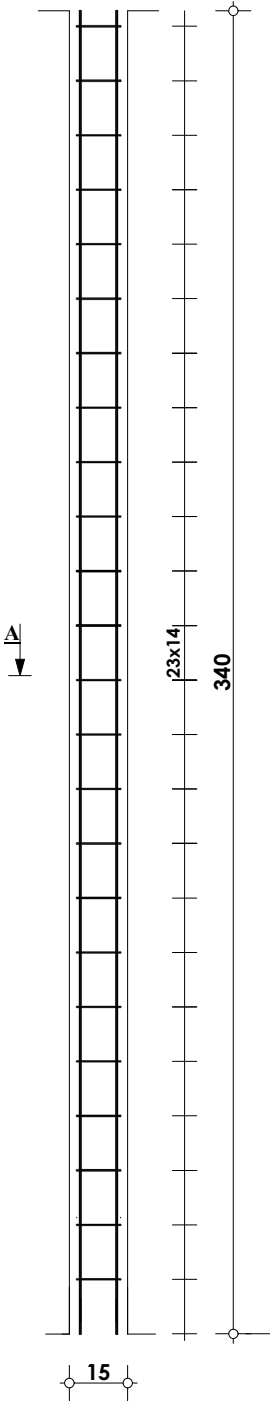


POTEAUX	S0
ELEMENTS DE STRUCTURE	SECTION 15x15

CHAINE DE VALEUR D'ANANAS SECHE


Type de production: Artisanale

Option économique

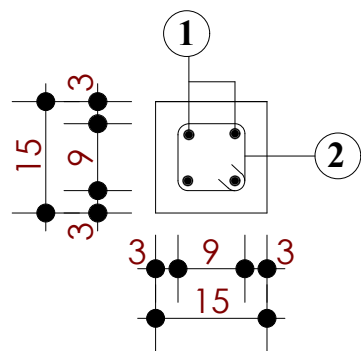


Pos	Armature
①	4HA 10 Filants
②	Cadre HA6 esp=15 cm

**COUPE SUR POTEAU RAIDISSEUR
R (15x15)**

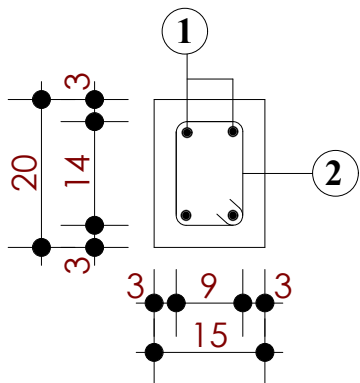


Pos	Armature
①	4HA 10 Filants
②	Cadre HA6 esp=15 cm

**COUPE SUR CHAINAGE BAS
CH (15x20)**

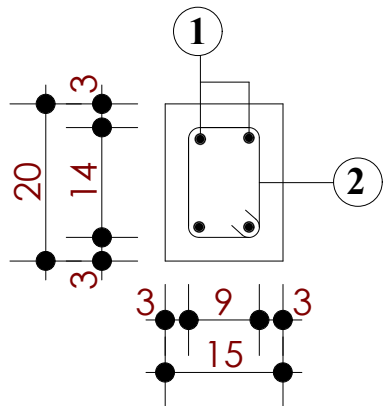

Pos	Armature
①	4HA 10 Filants
②	Cadre HA6 esp=15 cm

**COUPE SUR CHAINAGE HAUT
CH (15x20)**

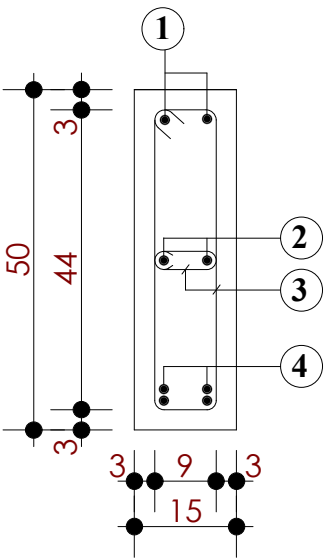

Pos	Armature
①	2HA 12 Filants
②	2HA 10 Filants
③	Cadre + Etrier HA6 esp=15 cm
④	4HA 12 Filants

**COUPE SUR POUTRE
PP (15x50)**