




HANGAR + BUREAU MAGASIN ET TOILETTE

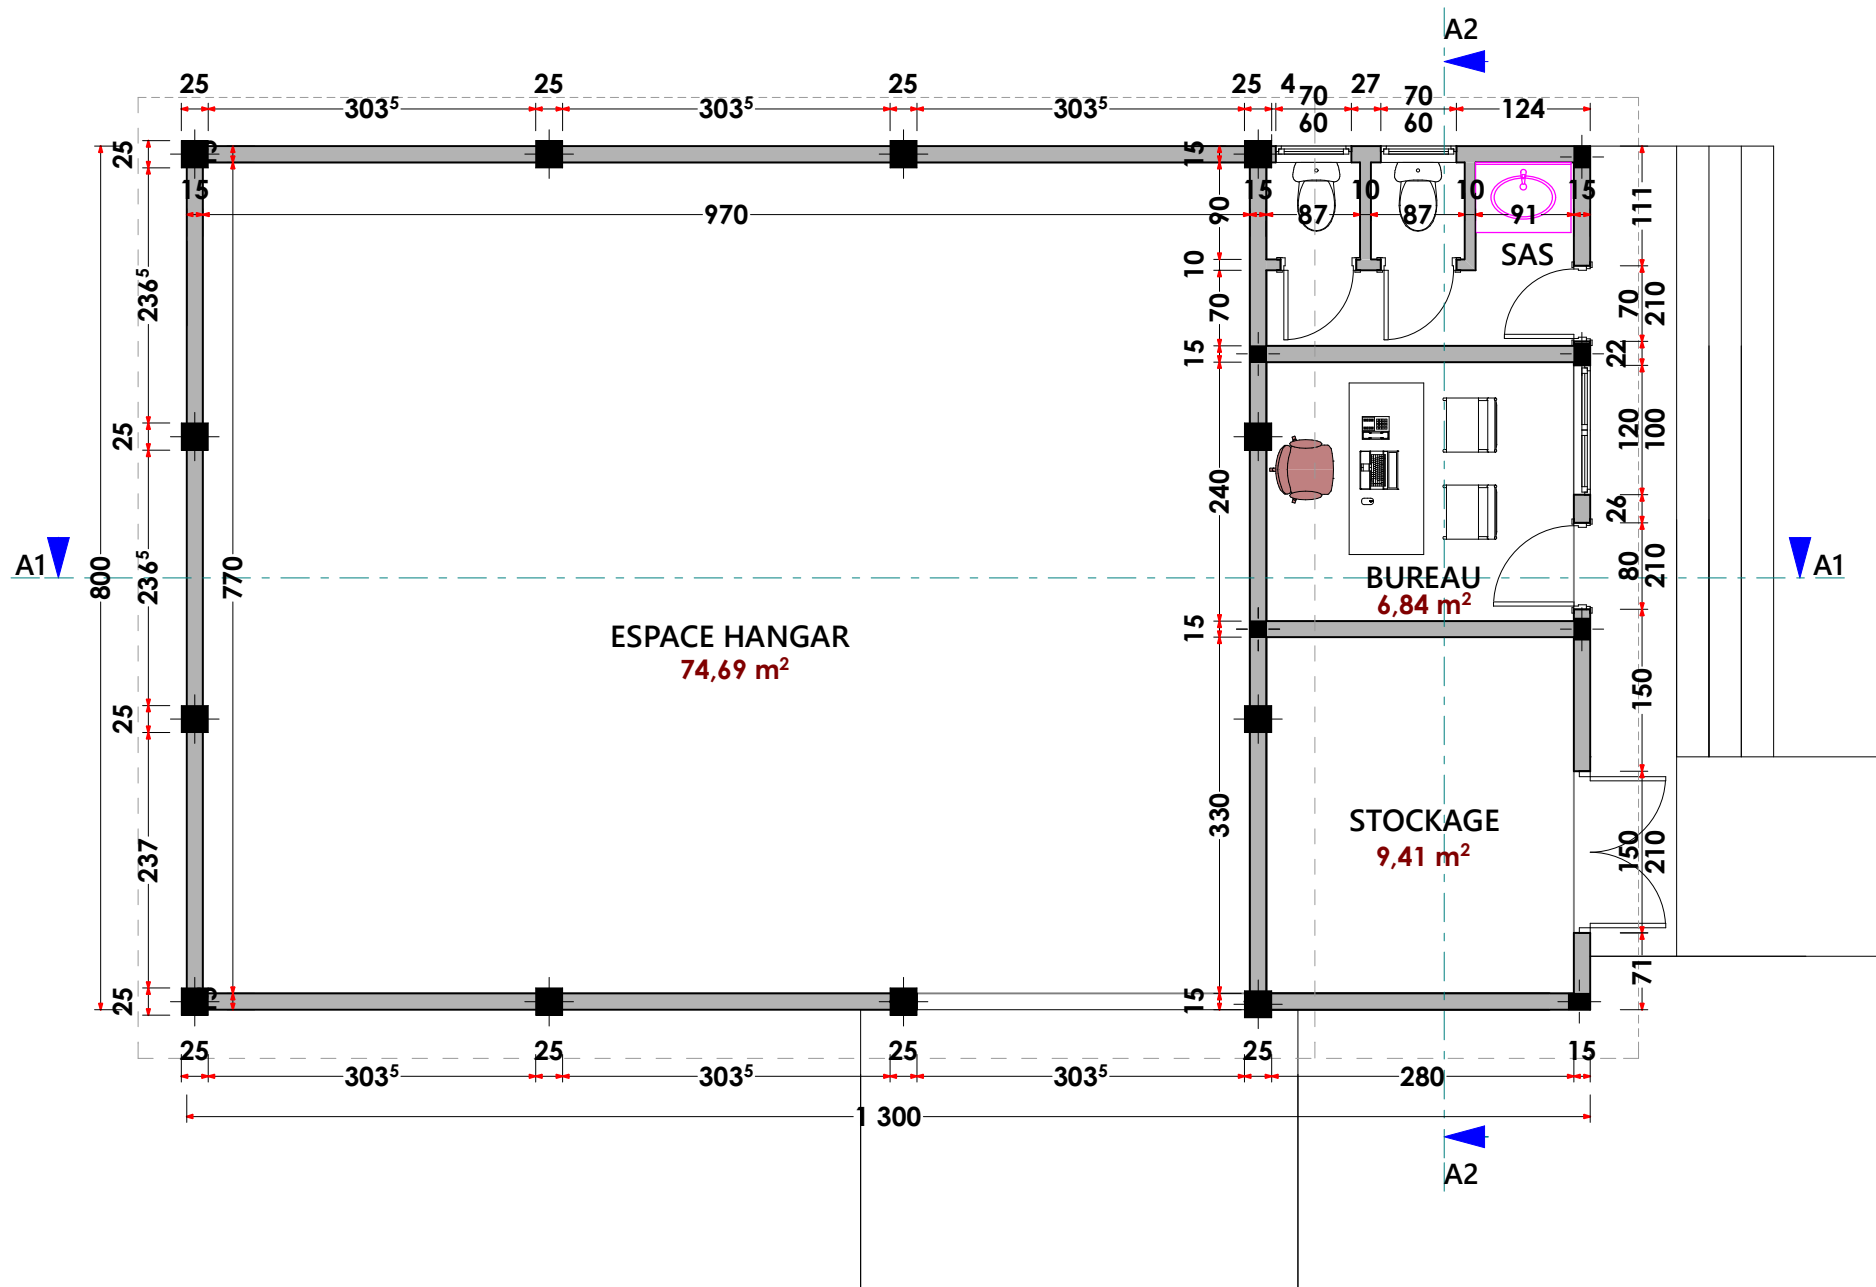

HANGAR + BUREAU MAGASIN ET TOILETTE

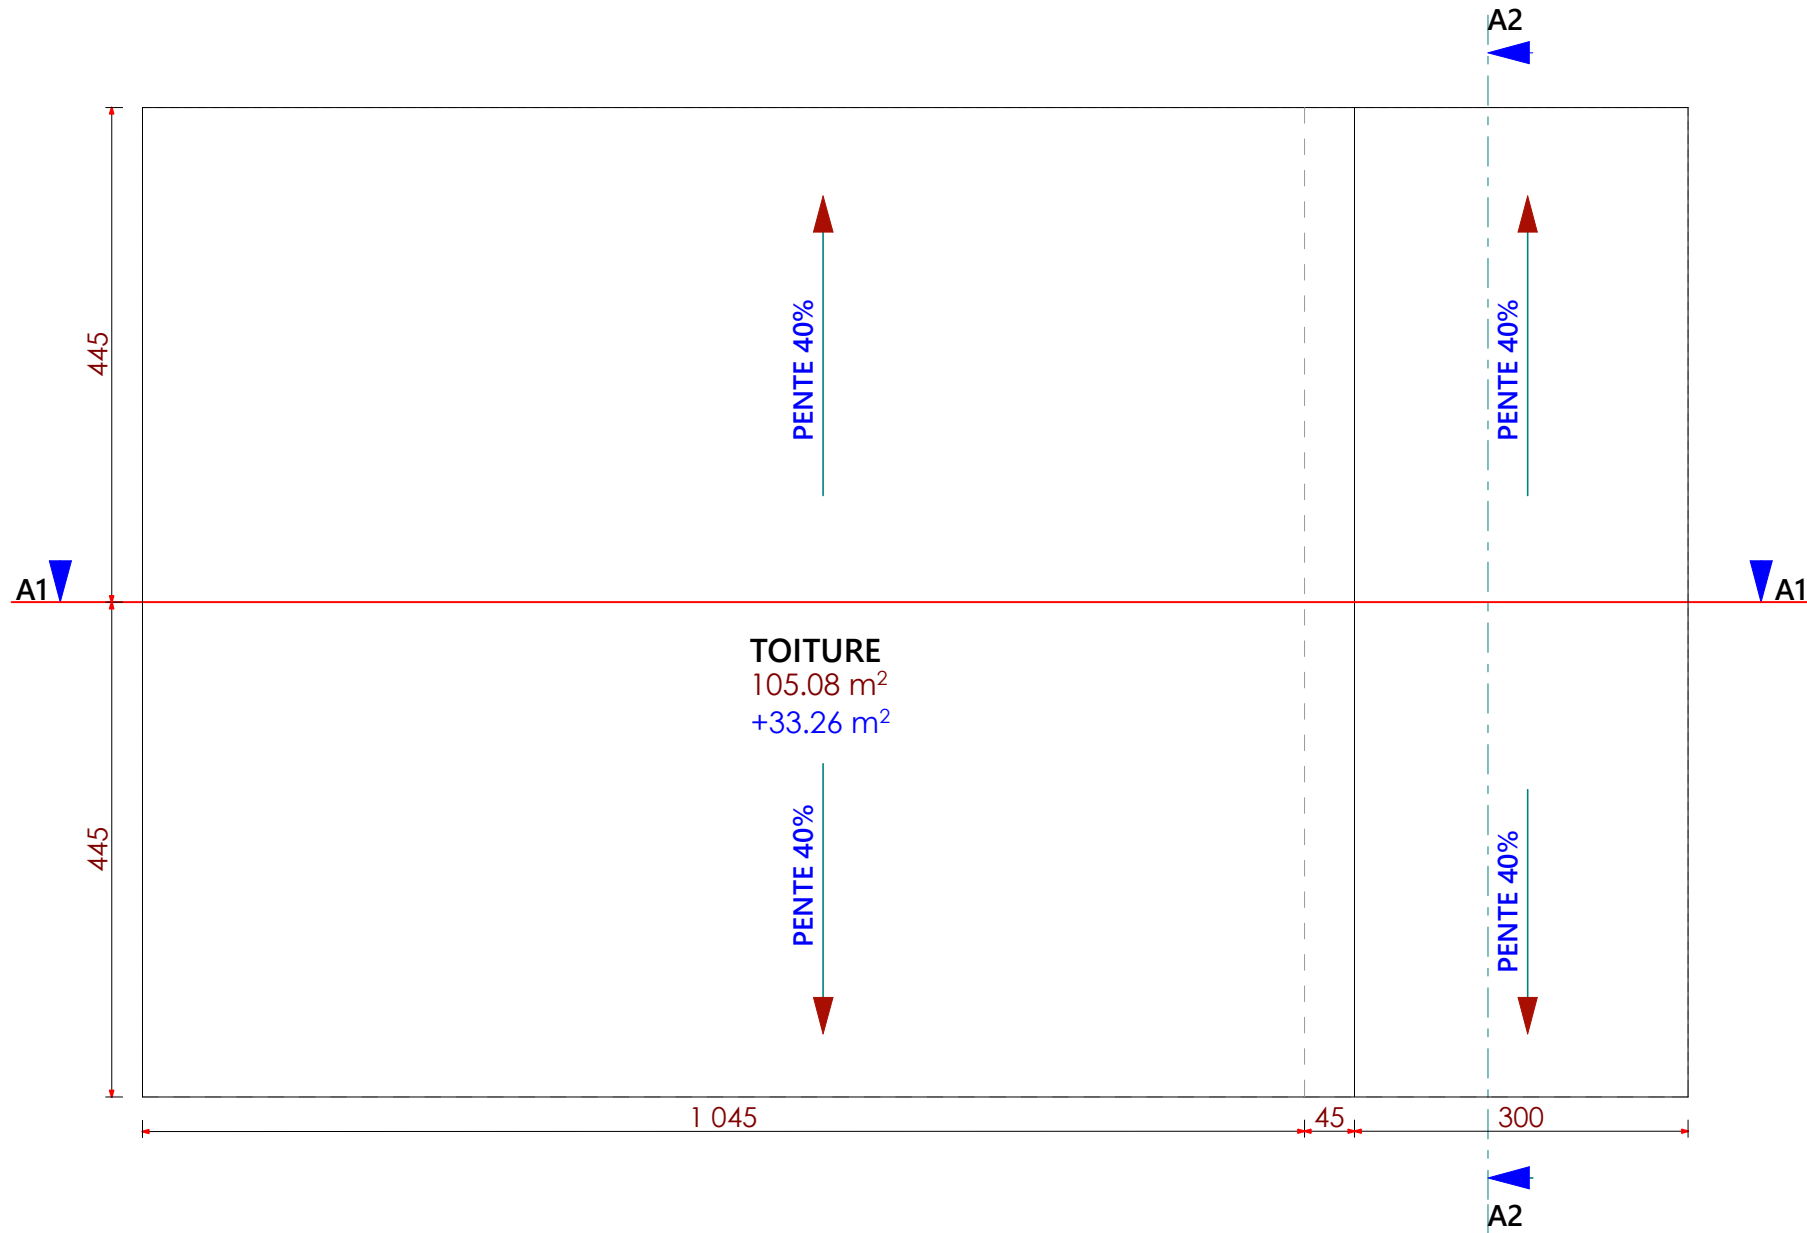


HANGAR + BUREAU MAGASIN
ET TOILETTE

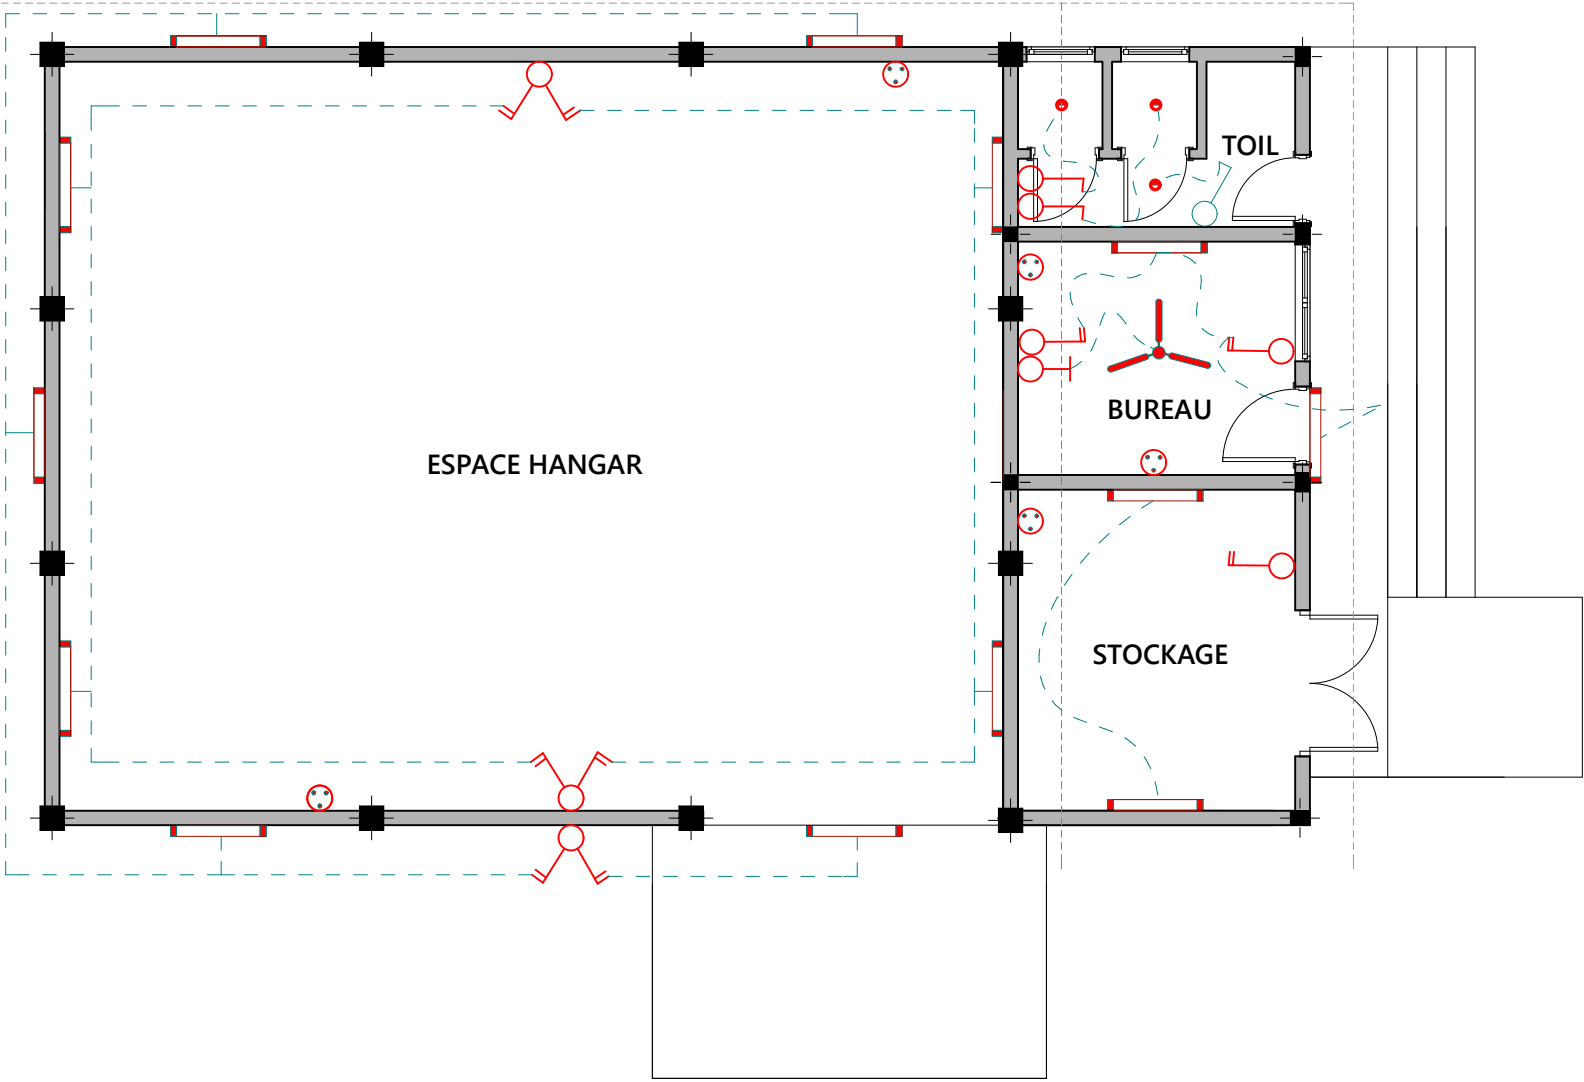


LEGENDE	
	Interrupteur double allumage
	Interrupteur simple allumage
	Interrupteur double allumage va et vient
	Prise courant
	Brasseur d'air
	Lampe fluorescente 1.20
	spot
	Rhéostat
	Fileries Electrique

HANGAR + BUREAU MAGASIN
ET TOILETTE

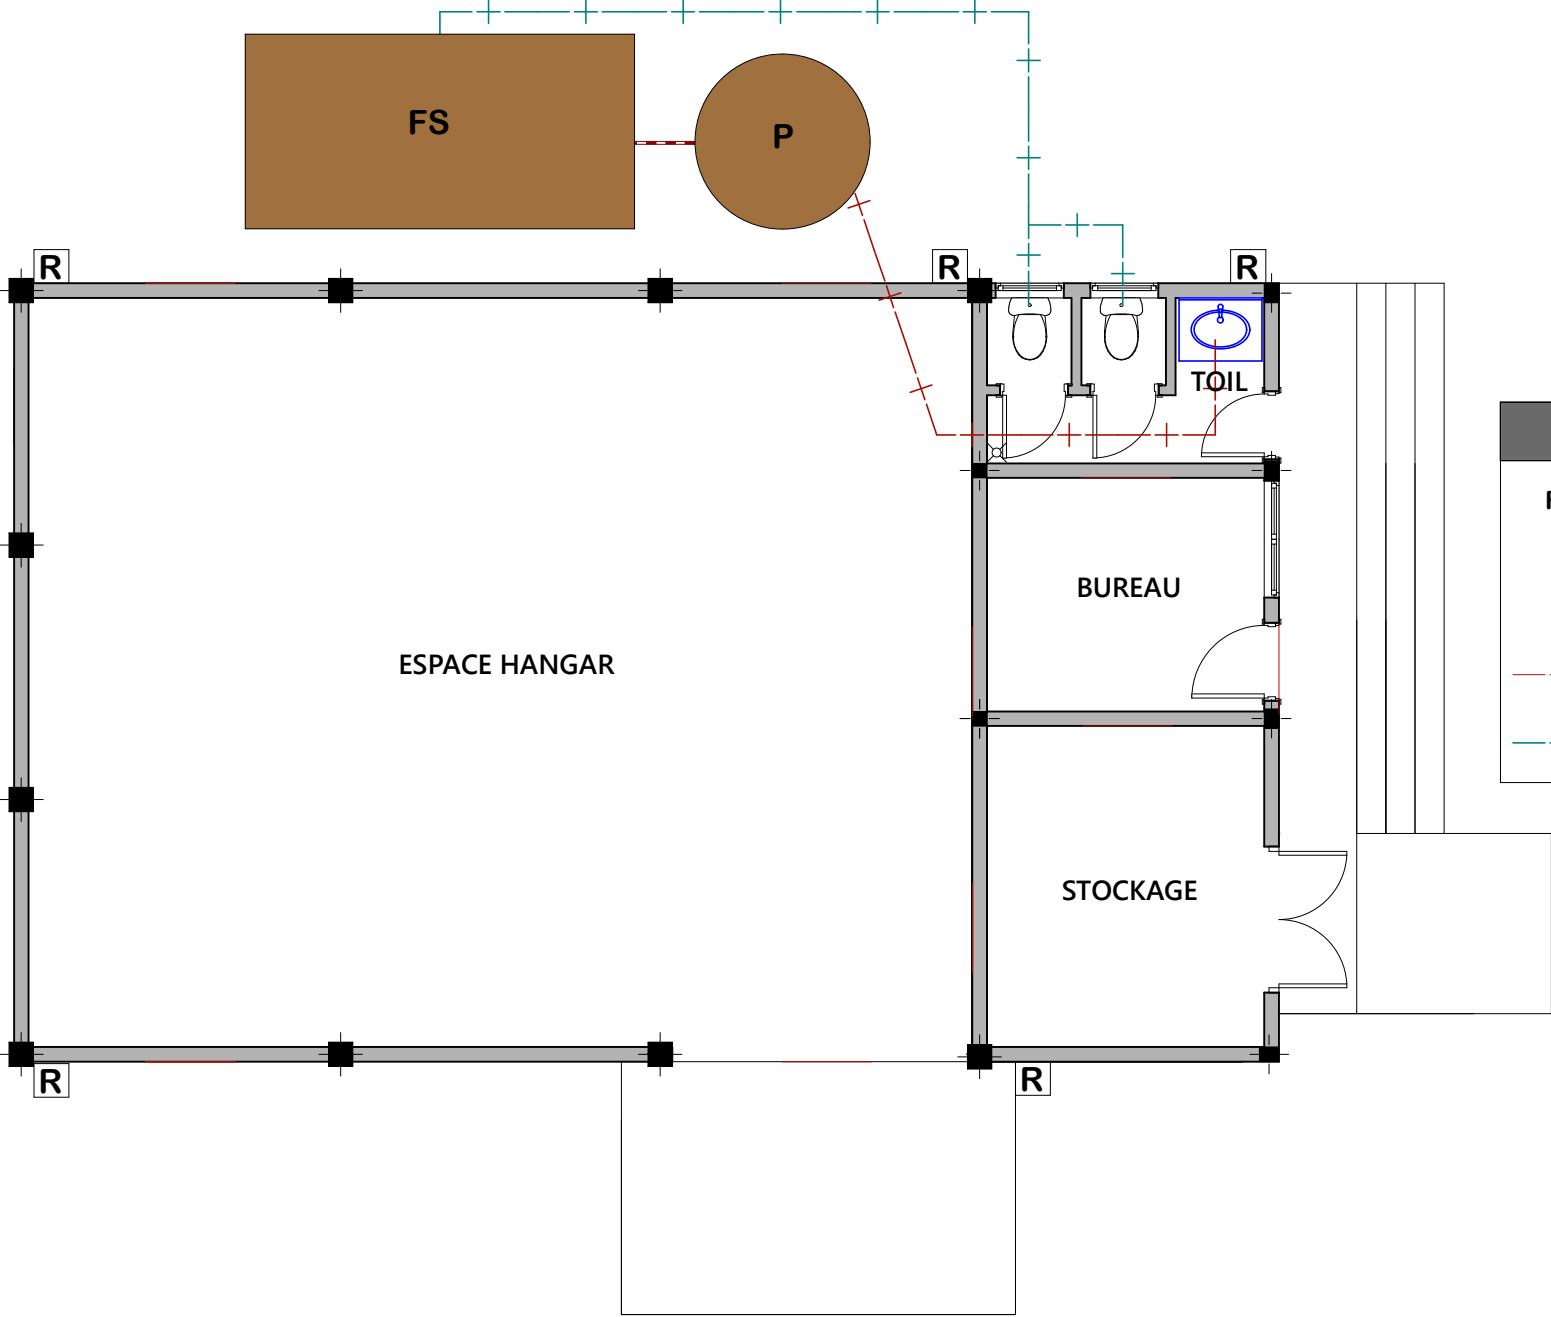


LEGENDE	
FS	Fosse Septique 05 usagers
P	Puisard de section 100
R	Regard EP
—+—	PVC 75 Eaux Usées
—+—	PVC 100 Eaux Vannes

HANGAR + BUREAU MAGASIN
ET TOILETTE

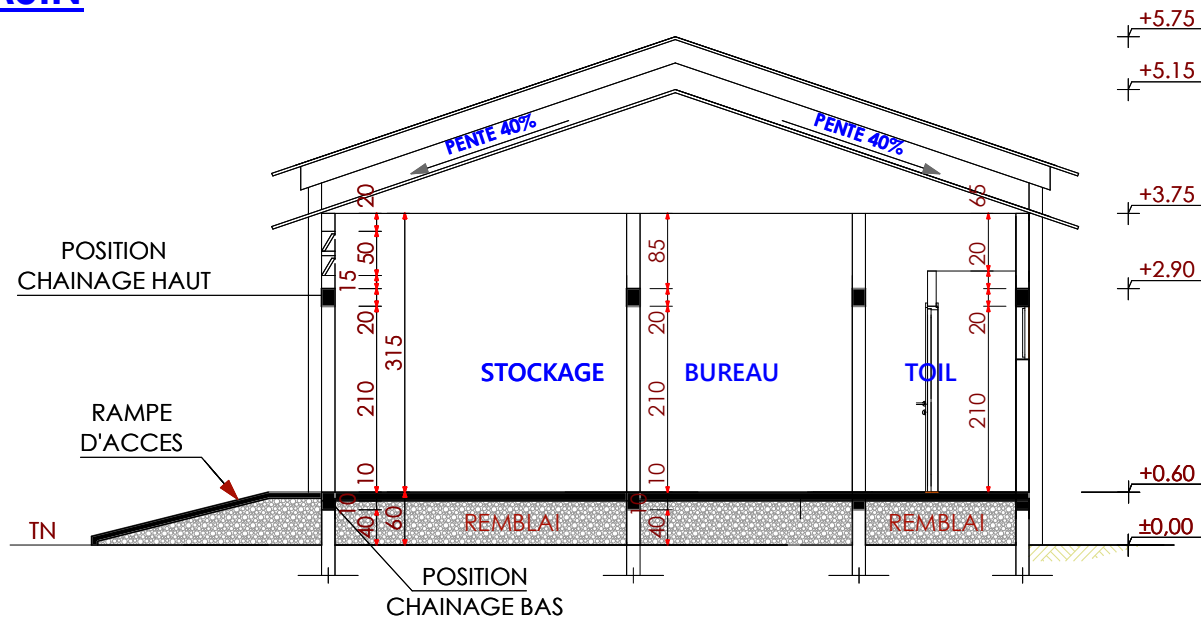


COUPE A2

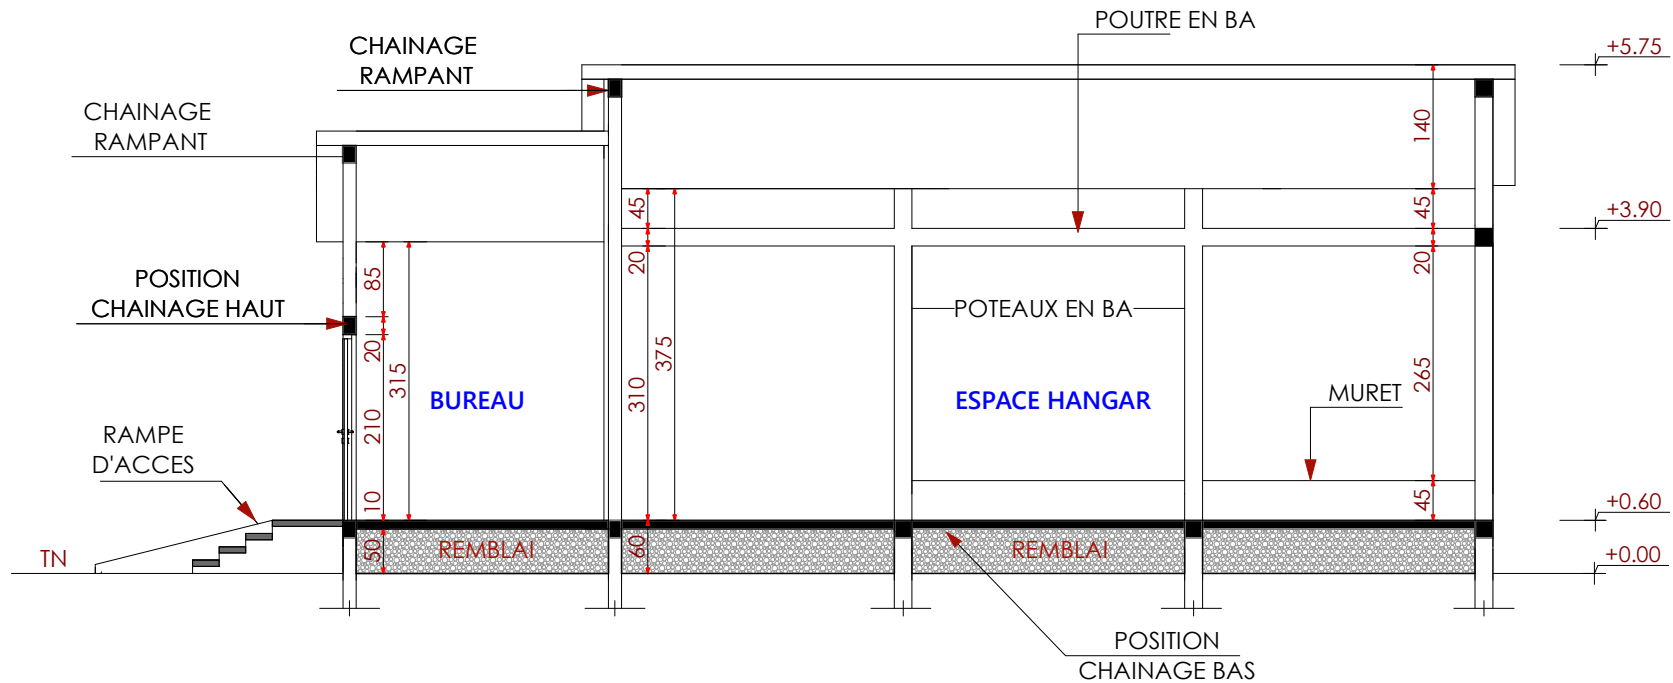


COUPE A1

COUPE SUR HANGAR

HANGAR + BUREAU MAGASIN
ET TOILETTE

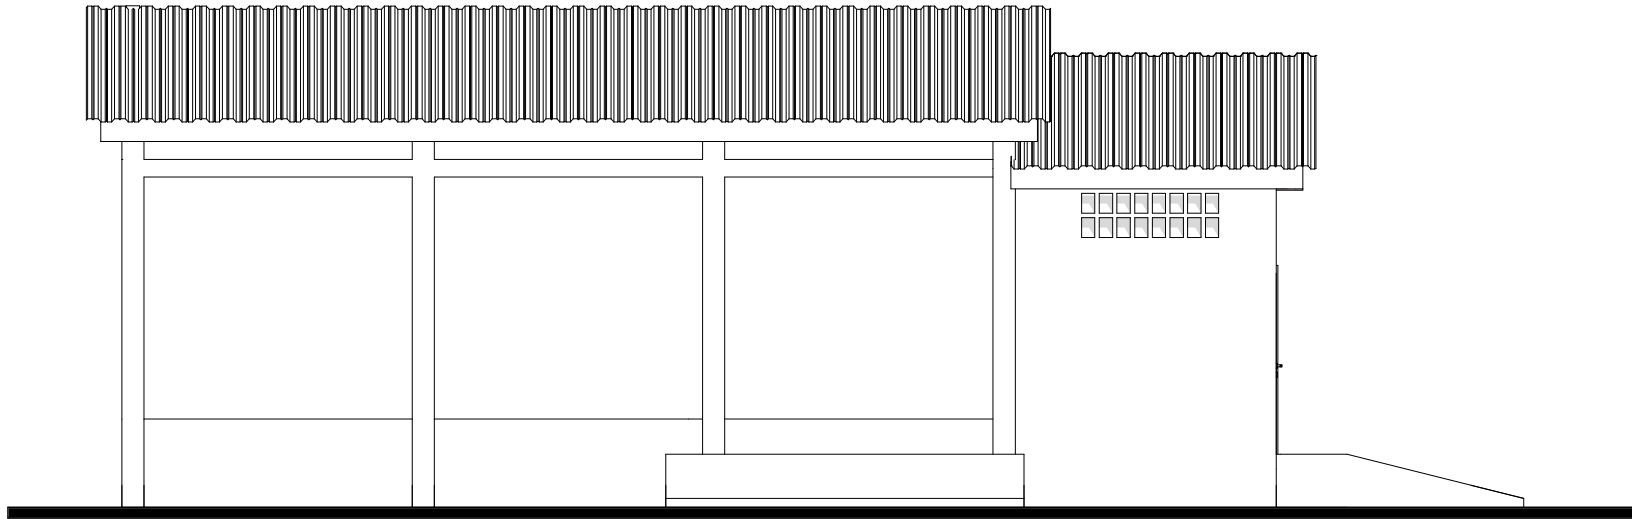


FACADE PRINCIPALE

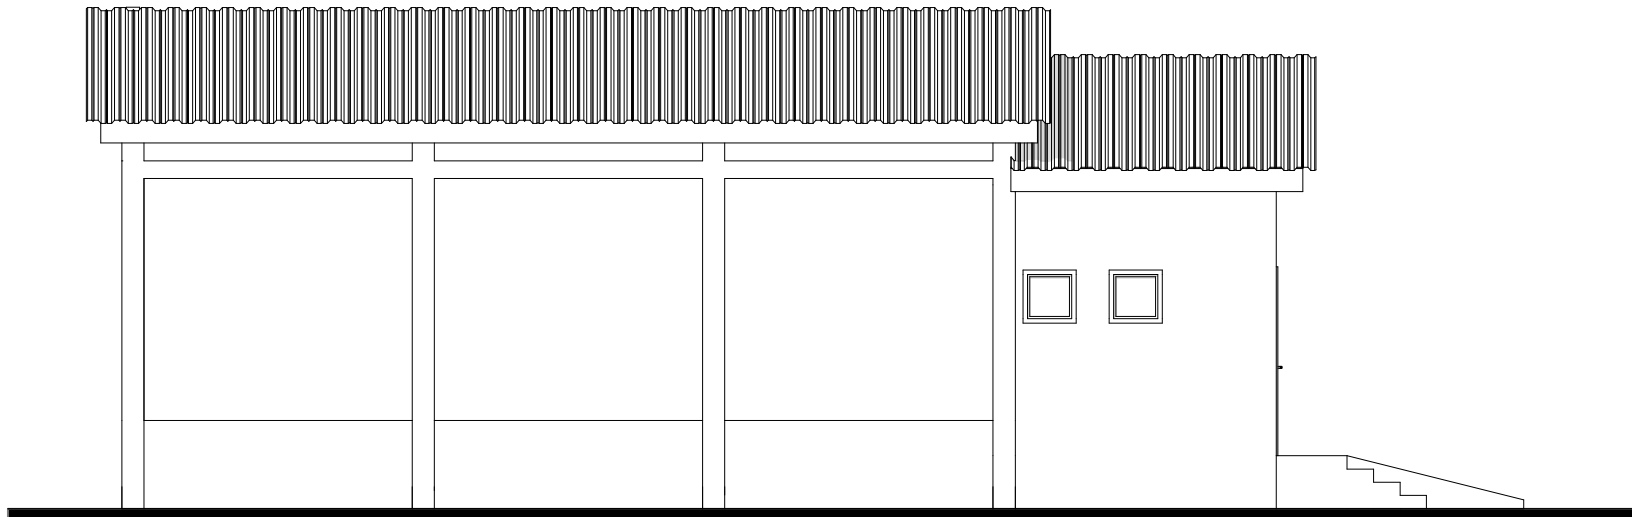


FACADE POSTERIEURE

HANGAR + BUREAU MAGASIN
ET TOILETTE

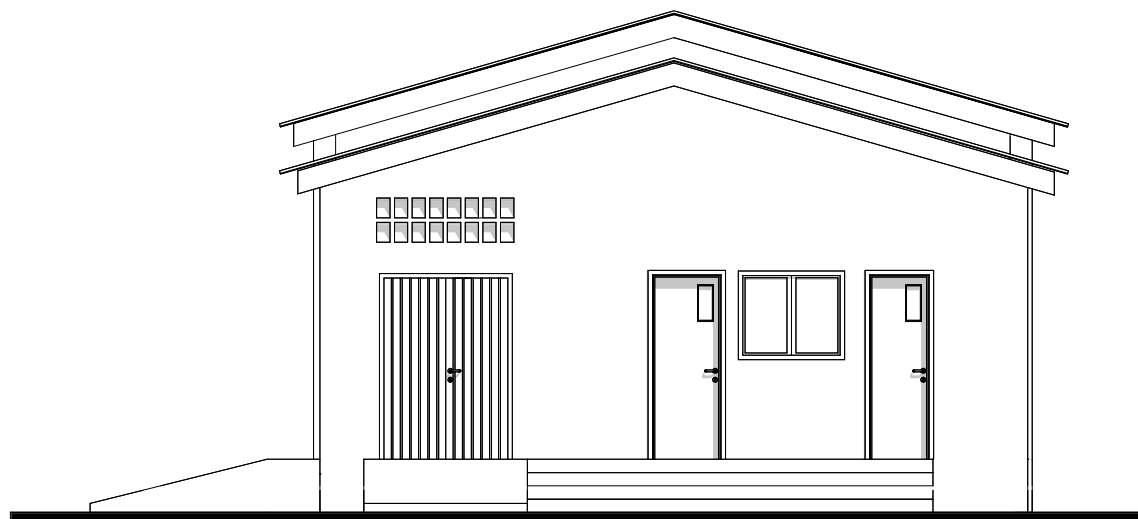


FACADE LATÉRALE DROITE

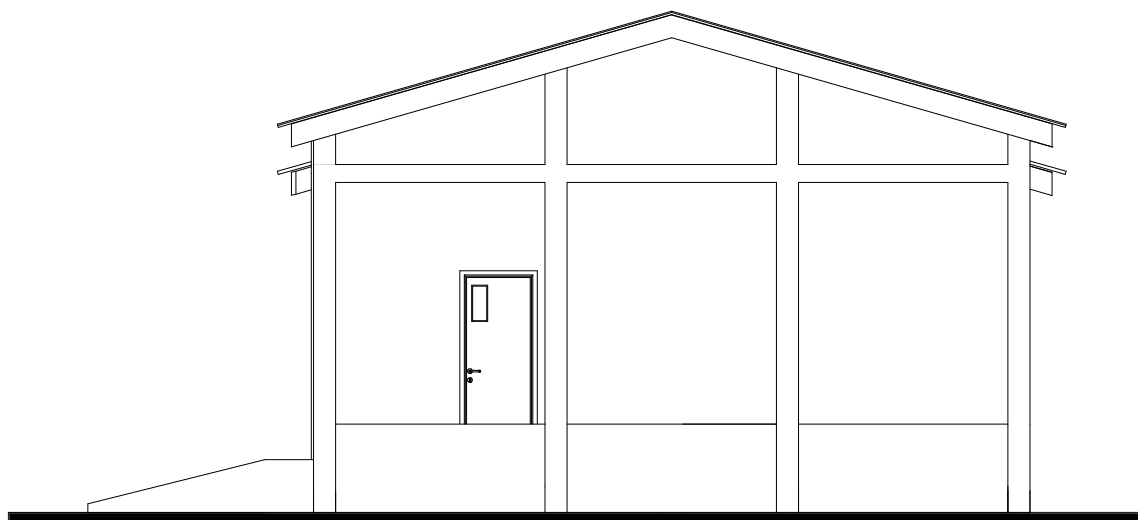

FACADE LATÉRALE GAUCHE


HANGAR + BUREAU MAGASIN ET TOILETTE

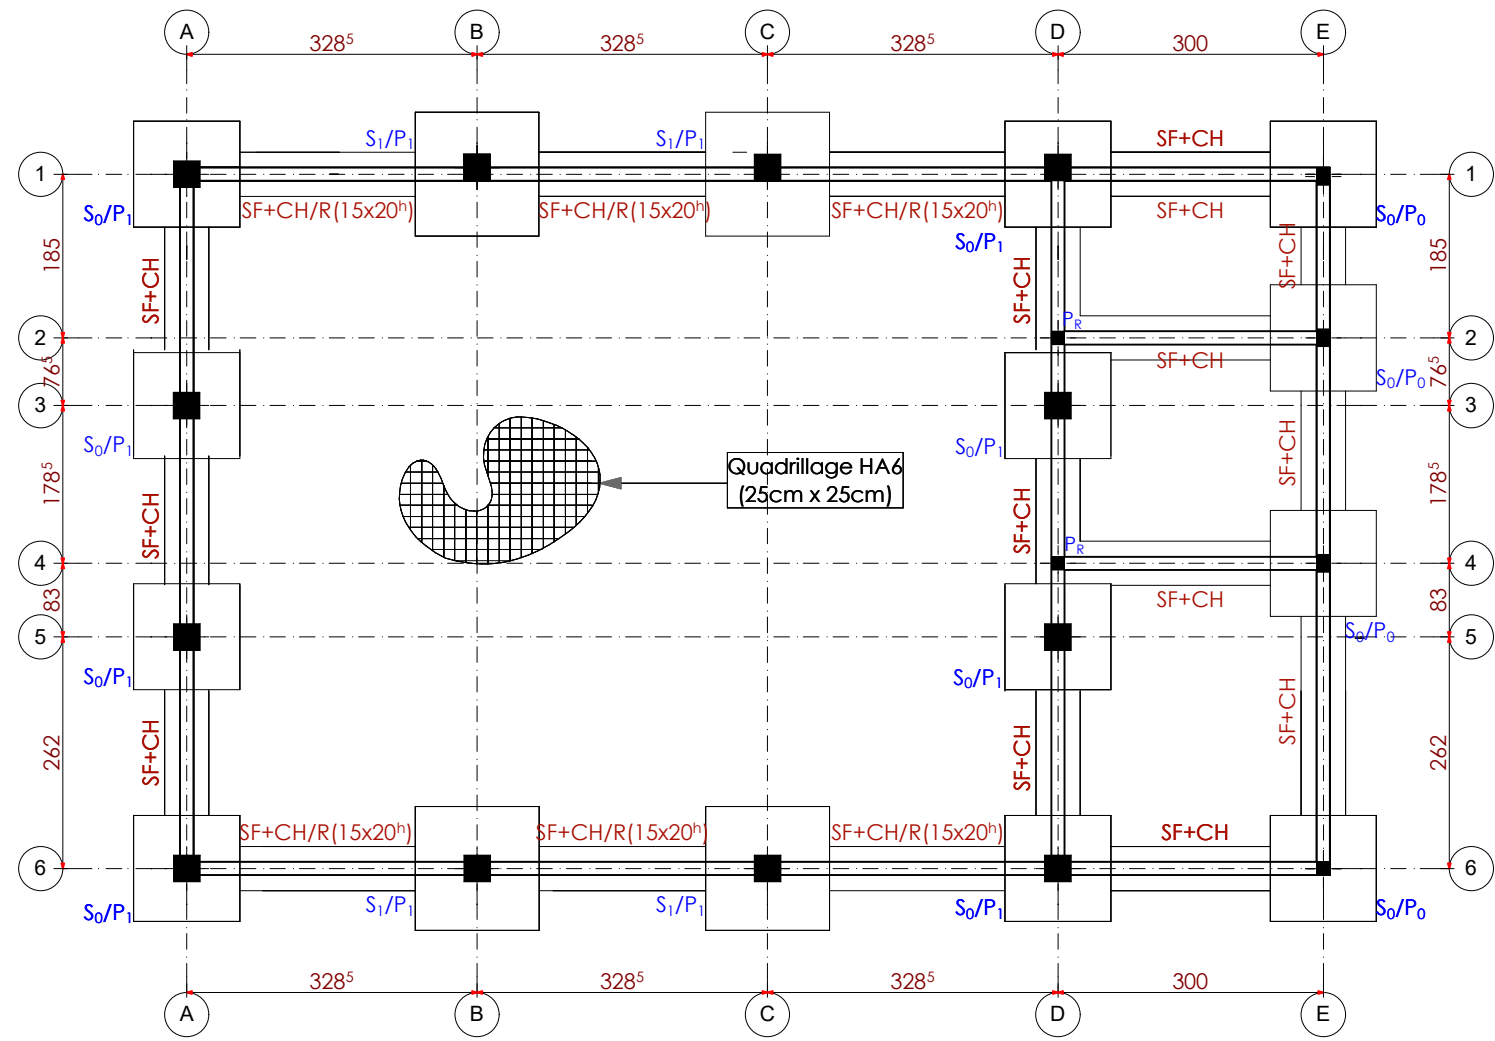

LEGENDE	
S₀	Semelle isolées (120 x 120 x 30 ^h) sous poteau
S₁	Semelle isolées (140 x 140 x 35 ^h) sous poteau
SF	Semelle filantes (L x 40 x 20 ^h) sur mur de soubassement
P₀	Poteaux (15x20 ^h) sur semelle isolées
P₁	Poteaux (25x25 ^h) sur semelle isolées
P_R	Poteaux (15x15) sur semelle Filantes
CH	Chainage bas (15x20 ^h) sur mur de soubassement

Profondeur de Fouille = 1.40 m
 Contrainte admissible du sol = 1.00 bar

HANGAR + BUREAU MAGASIN ET TOILETTE

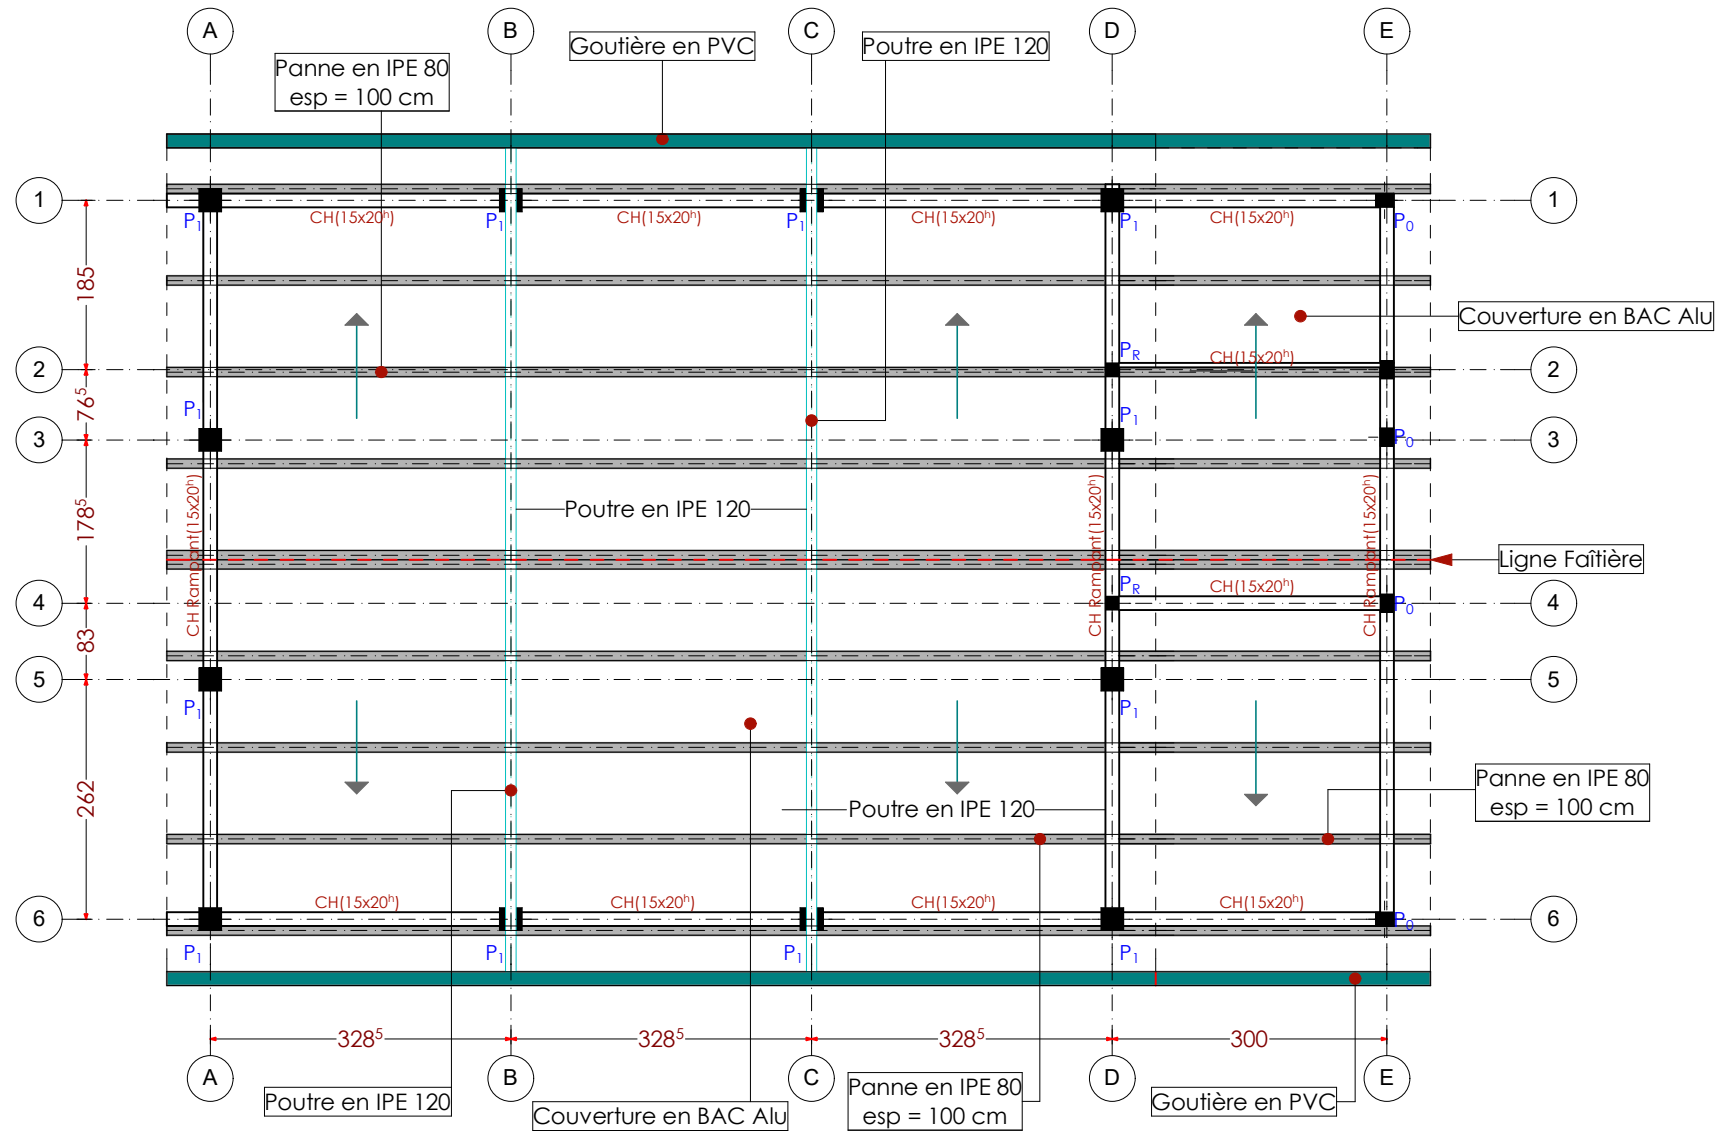

LEGENDE

- P₀** Poteaux (15x20^h) sur semelle isolées
- P₁** Poteaux (25x25^h) sur semelle isolées
- P_R** Poteaux (15x15) sur semelle Filantes
- CH** Chainage haut (15x20^h) sur mur en élévation

