



HANGAR + BUREAU ET MAGASIN

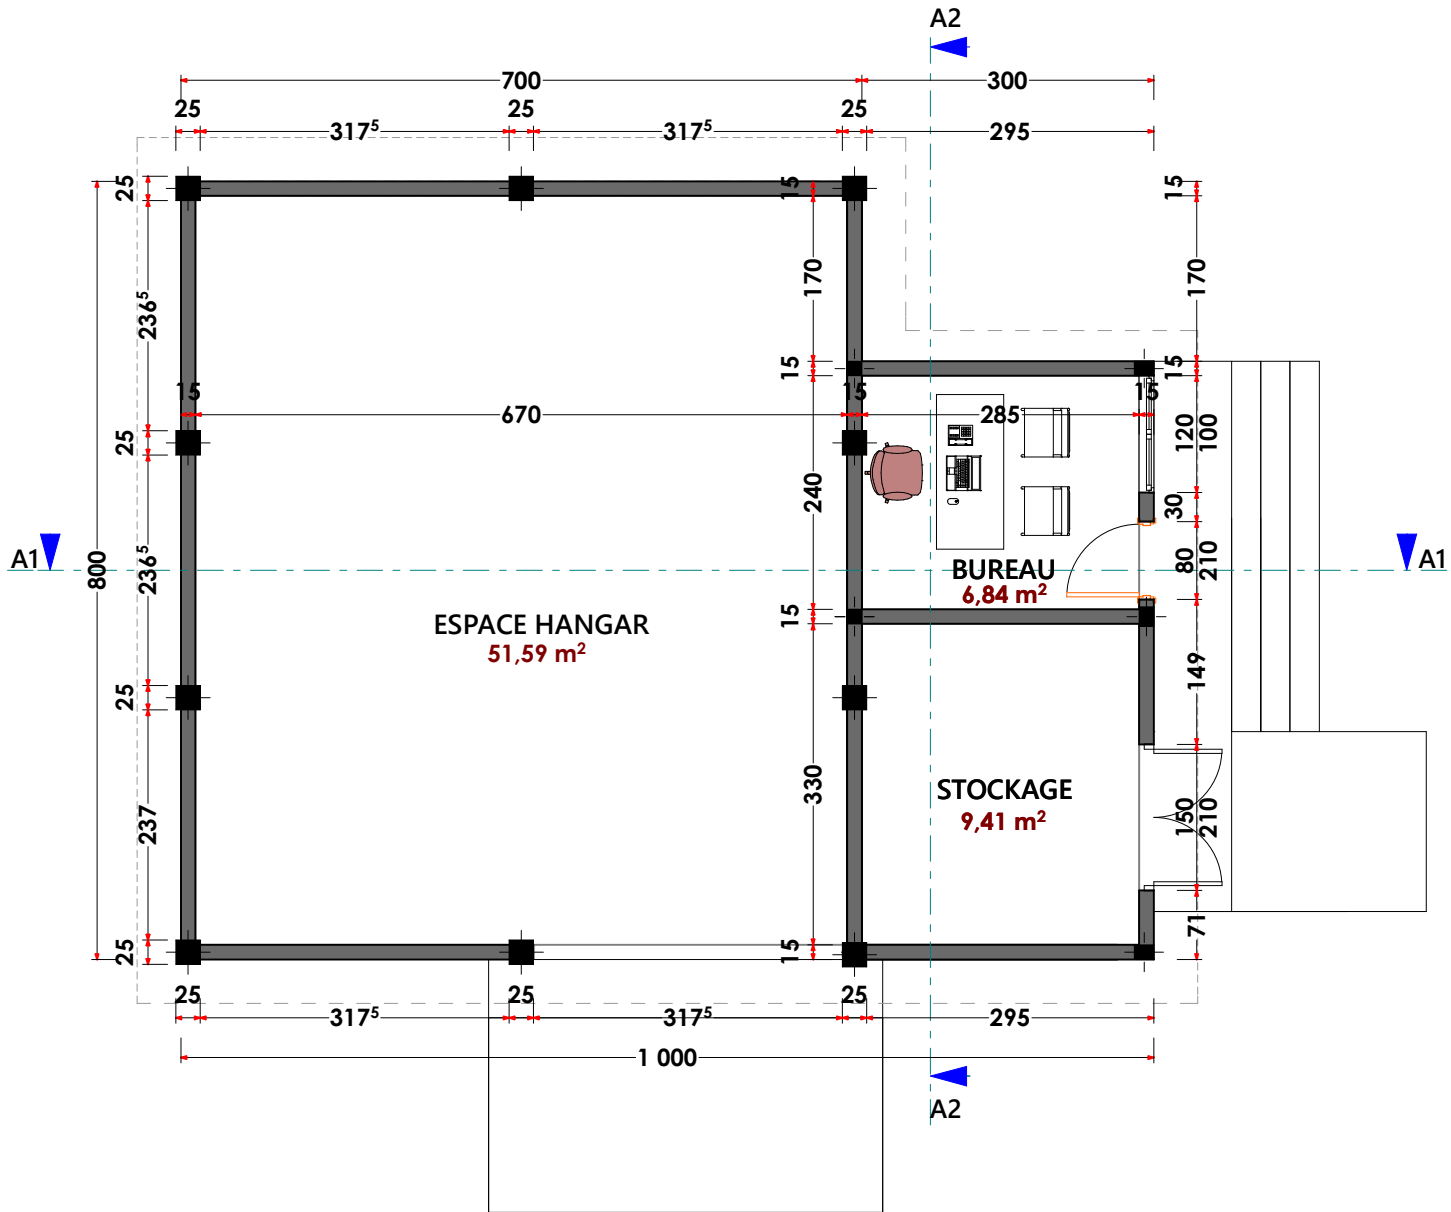


HANGAR + BUREAU ET MAGASIN

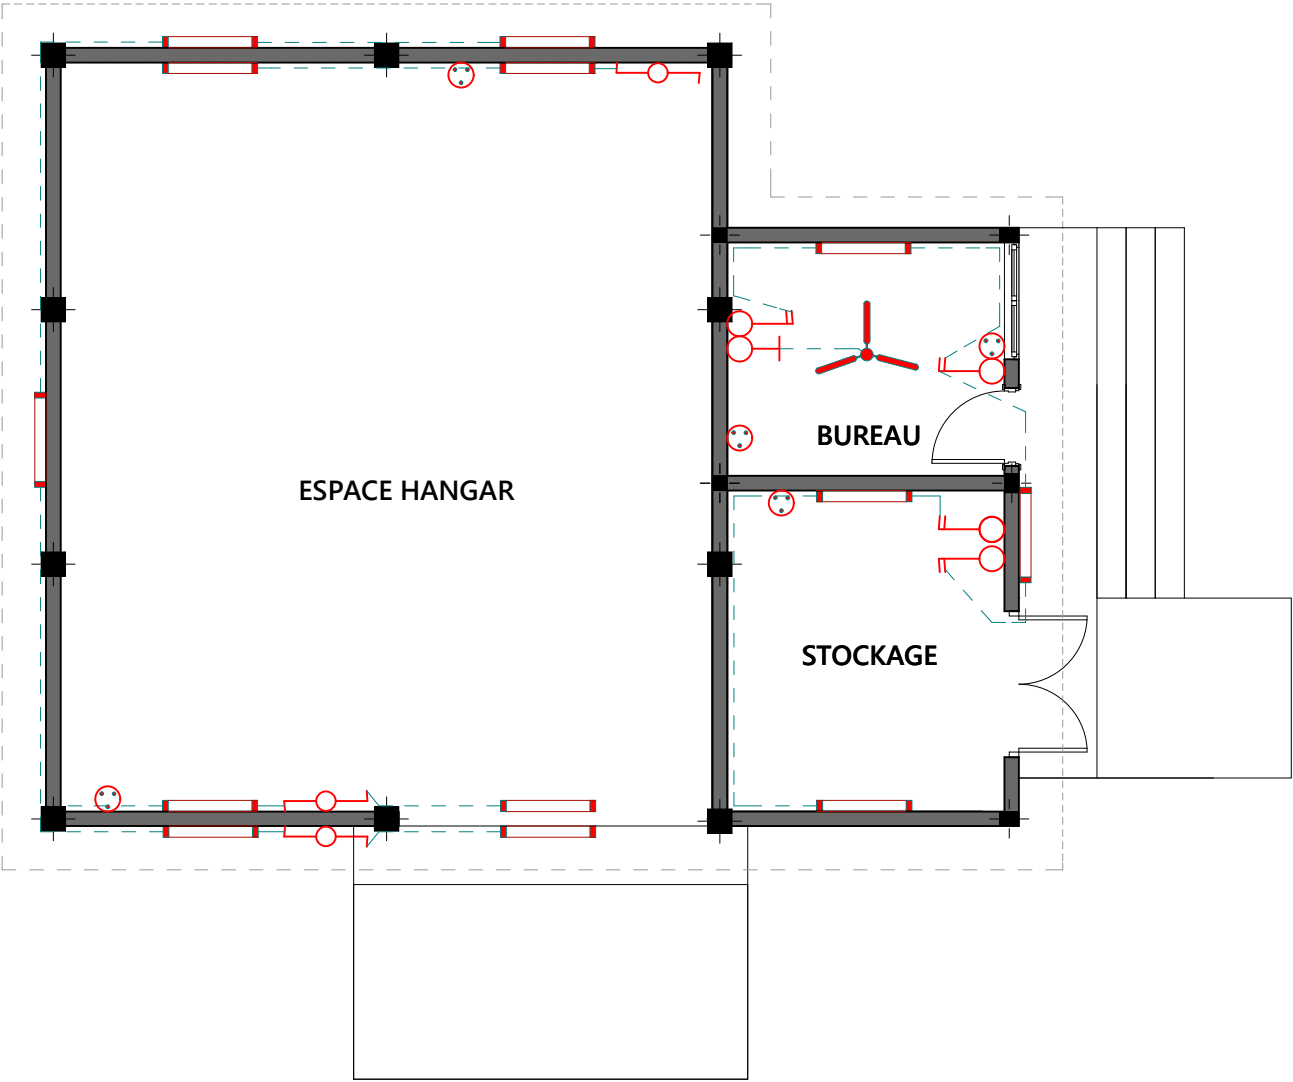


LEGENDE	
	Interrupteur double allumage
	Fileries Electrique
	Interrupteur doube 1 Pôle
	Prise courant
	Brasseur d'air
	Lampe fluorescente 1.20
	Rhéostat


HANGAR + BUREAU ET MAGASIN

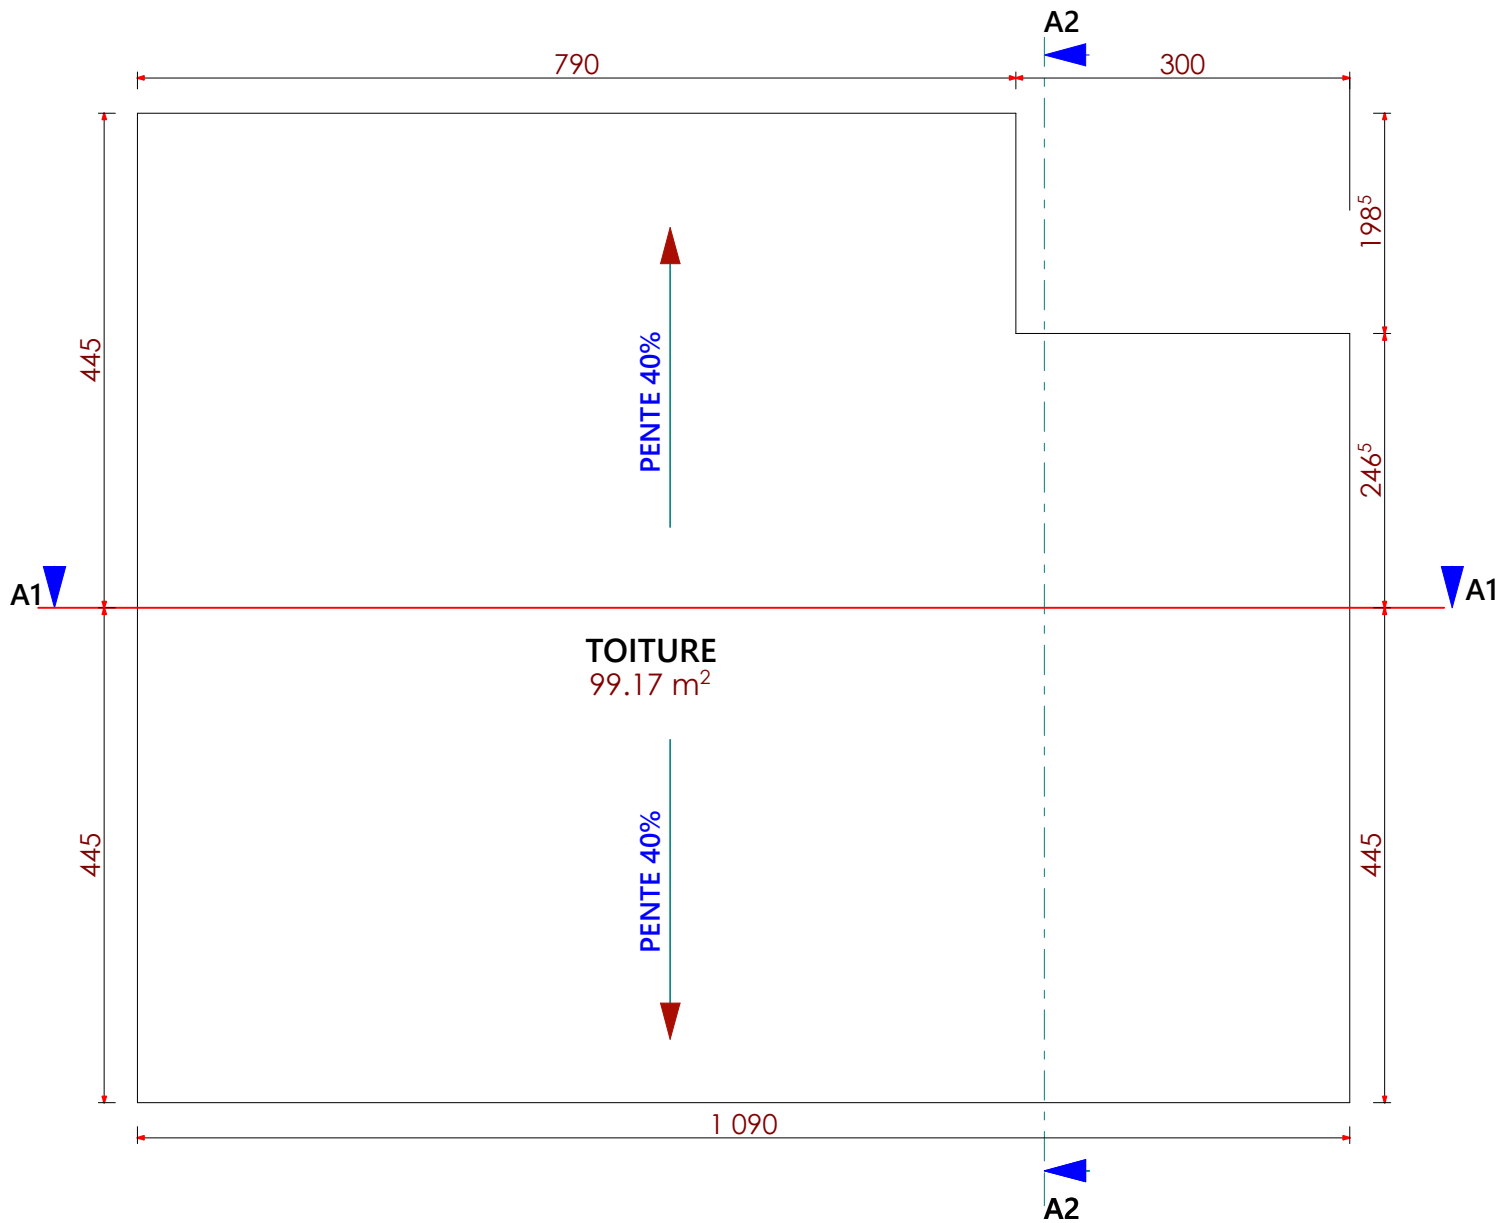

HANGAR + BUREAU ET MAGASIN

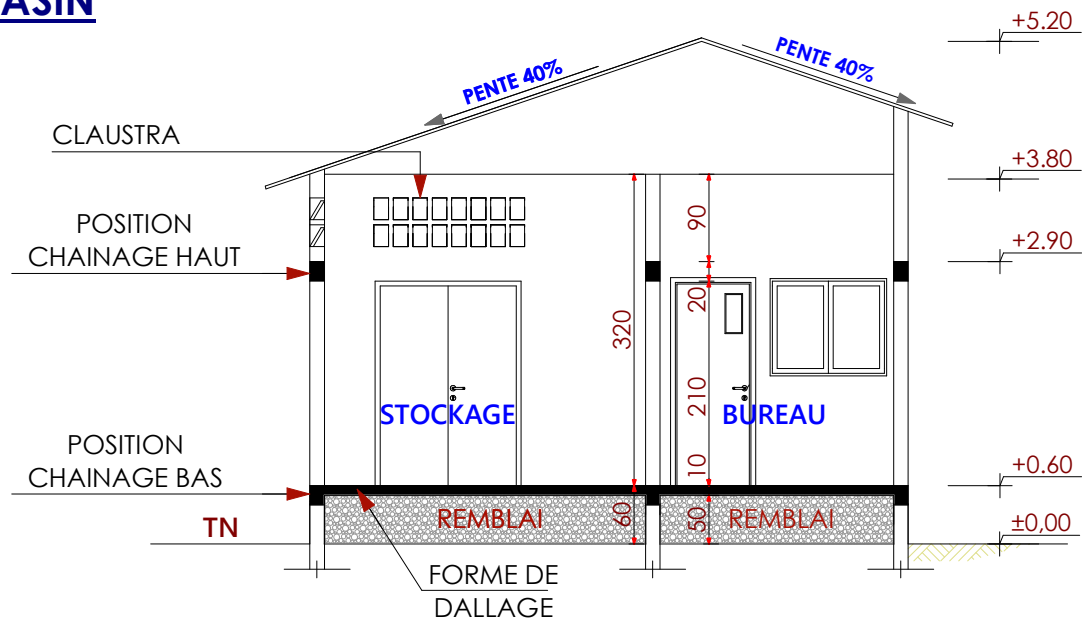

COUPE A2

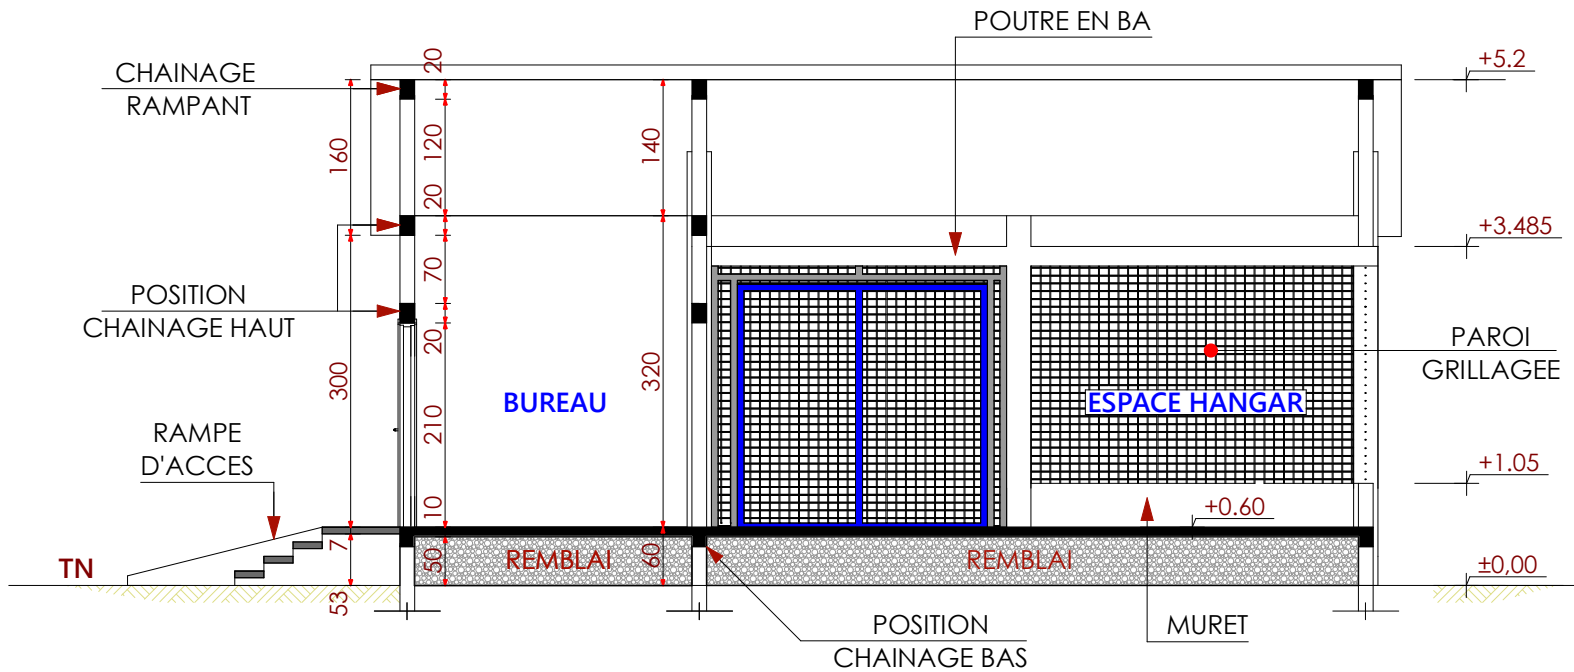


COUPE A1


COUPE SUR HANGAR

1:80

HANGAR + BUREAU ET MAGASIN

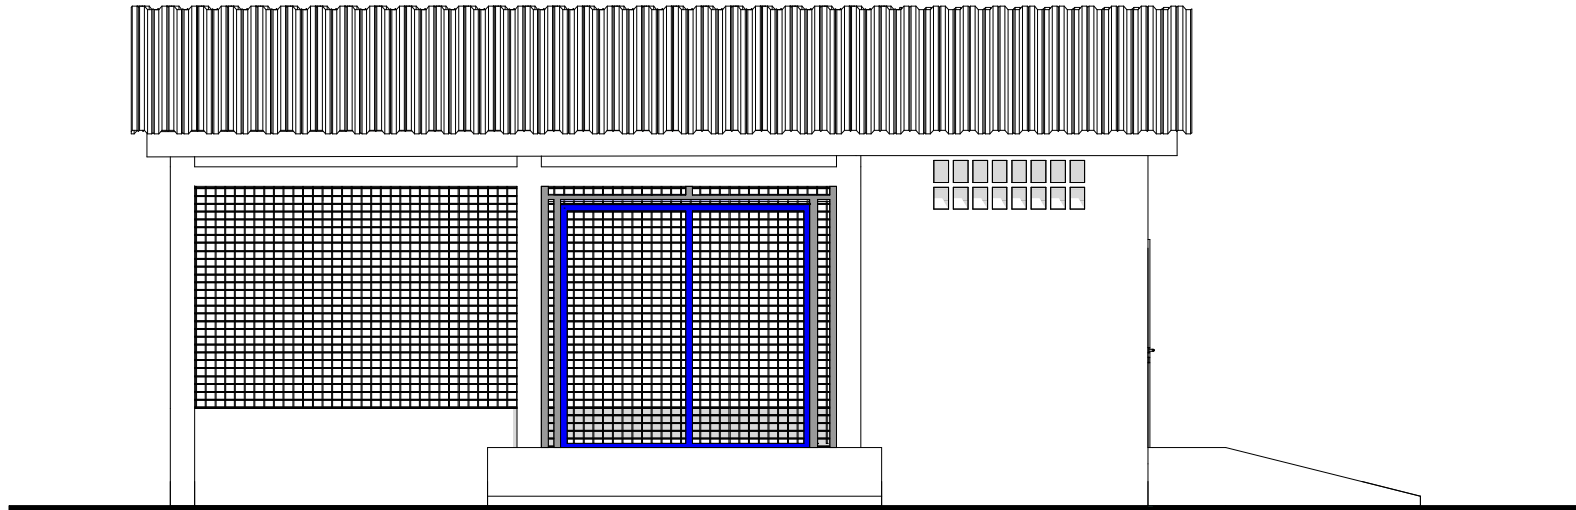


FACADE PRINCIPALE

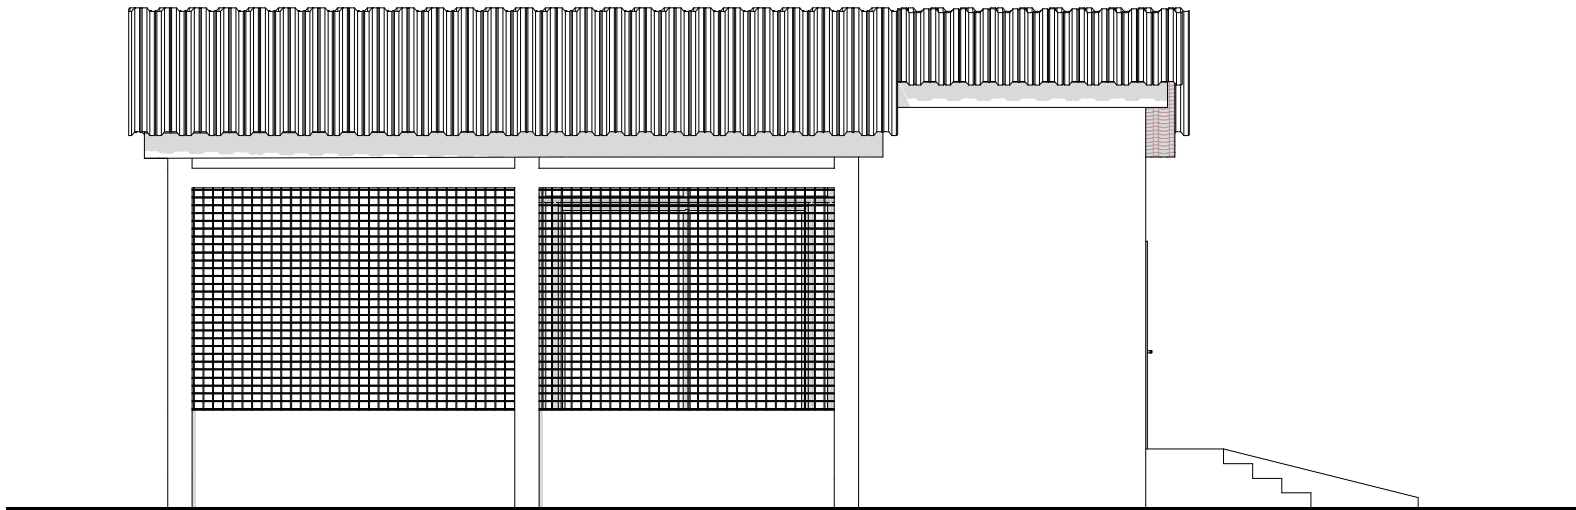


FACADE POSTERIEURE

HANGAR + BUREAU ET MAGASIN

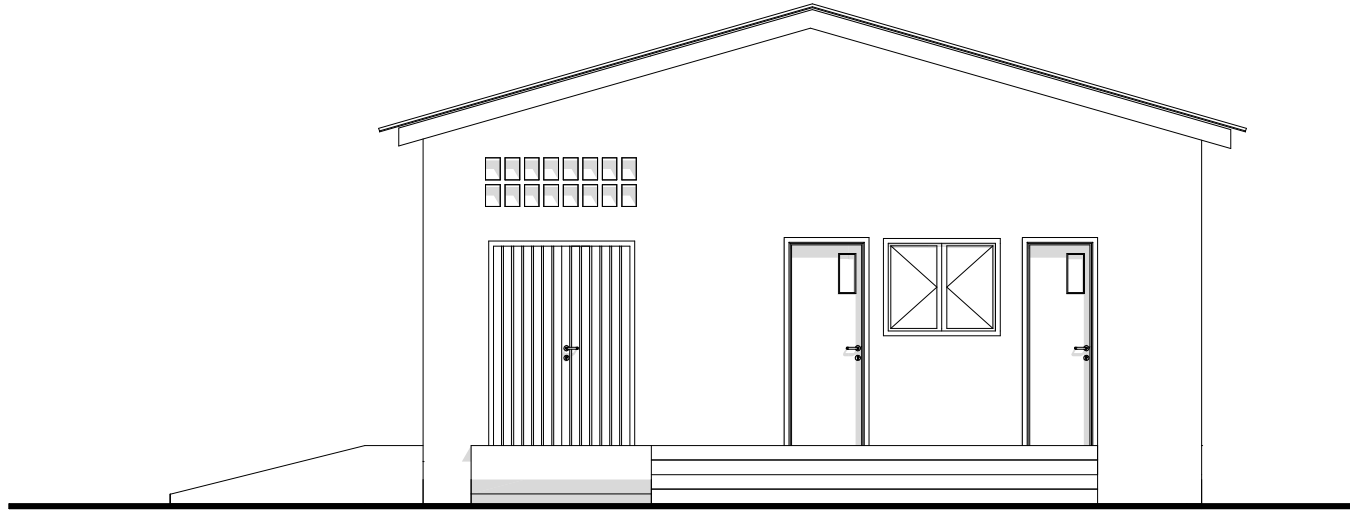


FACADE LATERALE DROITE

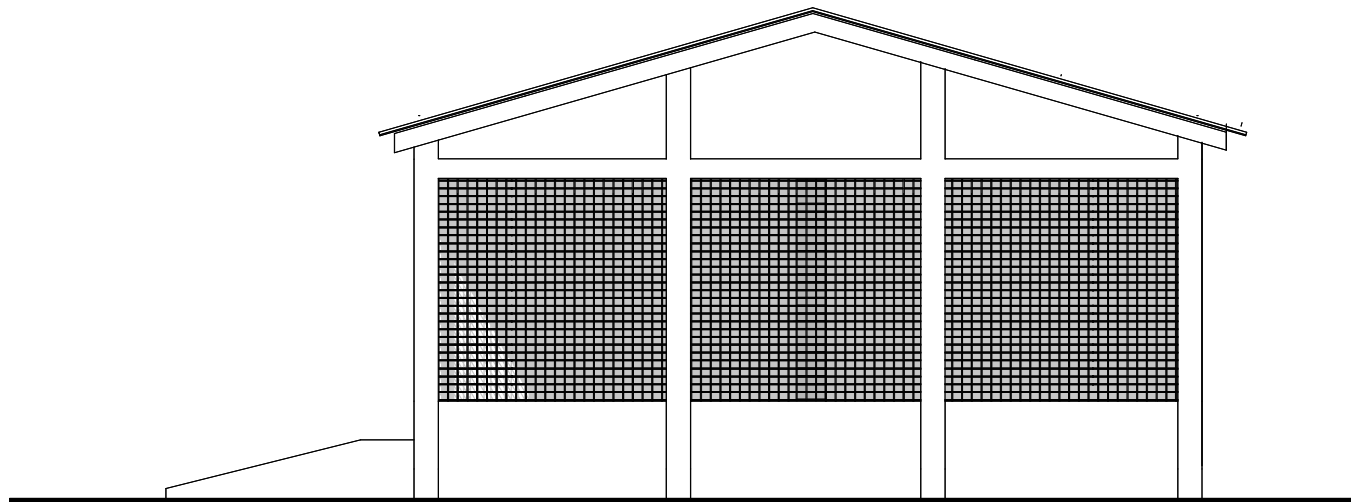

FACADE LATERALE GAUCHE

HANGAR + BUREAU ET MAGASIN

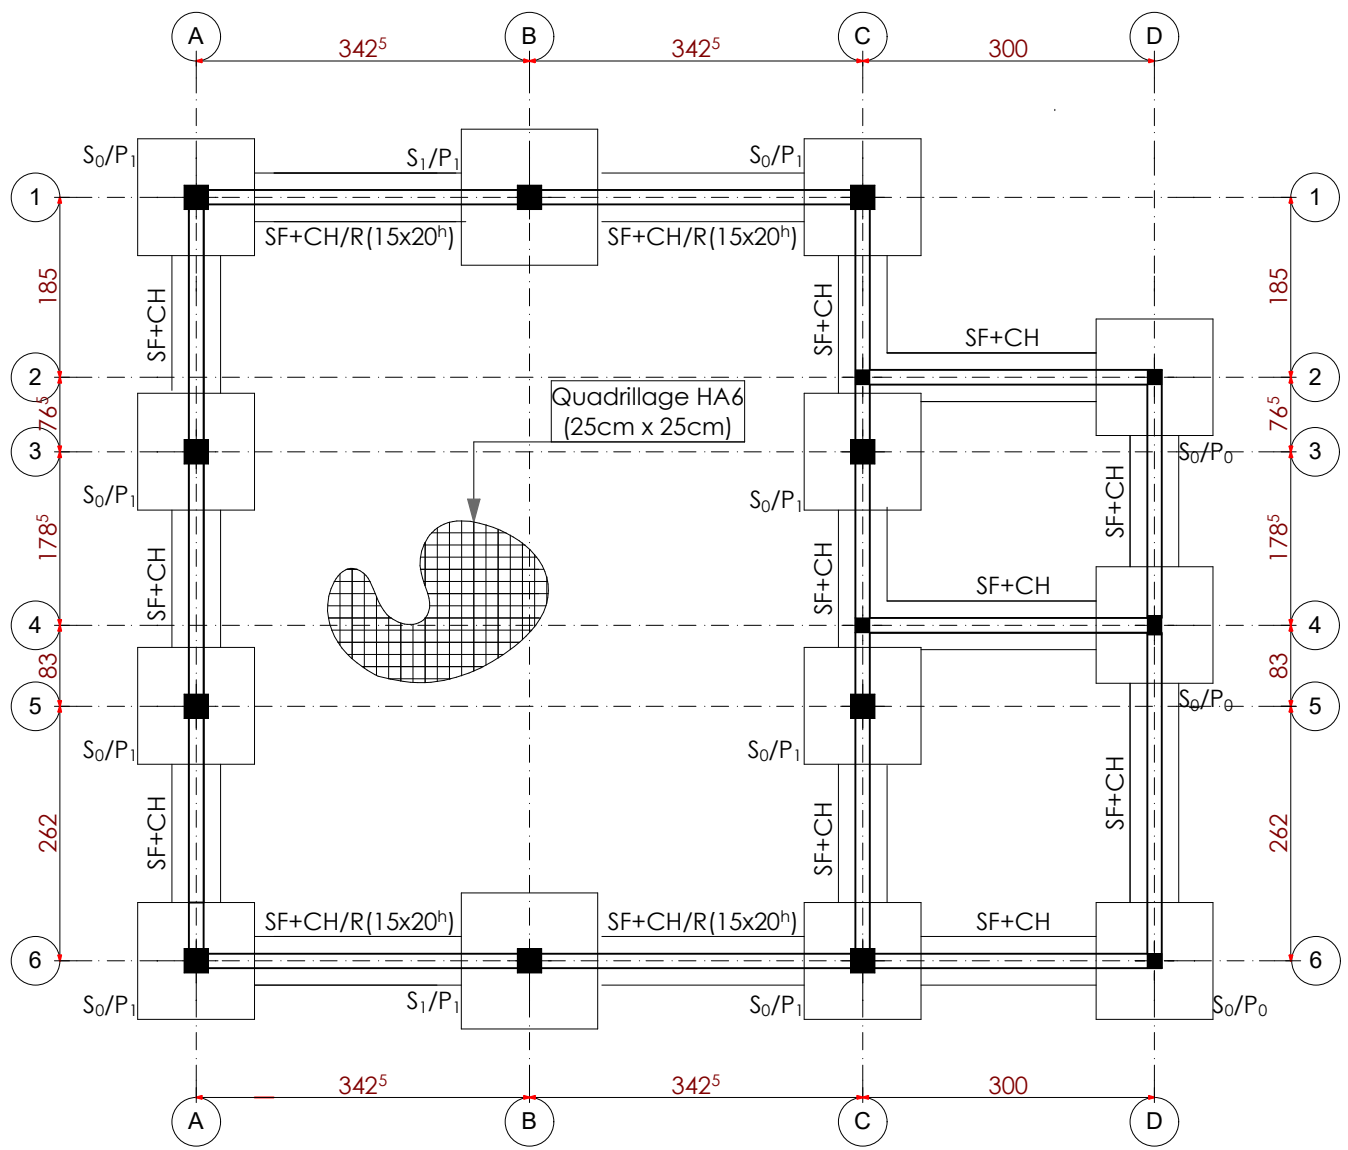


LEGENDE

- S₀** Semelle isolées (120 x 120 x 30^h) sous poteau
- S₁** Semelle isolées (140 x 140 x 35^h) sous poteau
- SF** Semelle filantes (L x 40 x 20^h) sur mur de soubassement
- P₀** Poteaux (15x20^h) sur semelle isolées
- P₁** Poteaux (25x25^h) sur semelle isolées
- CH** Chainage bas (15x20^h) sur mur de soubassement

Profondeur de Fouille = 1.40 m
Contrainte admissible du sol = 1.00 bar

HANGAR + BUREAU ET MAGASIN

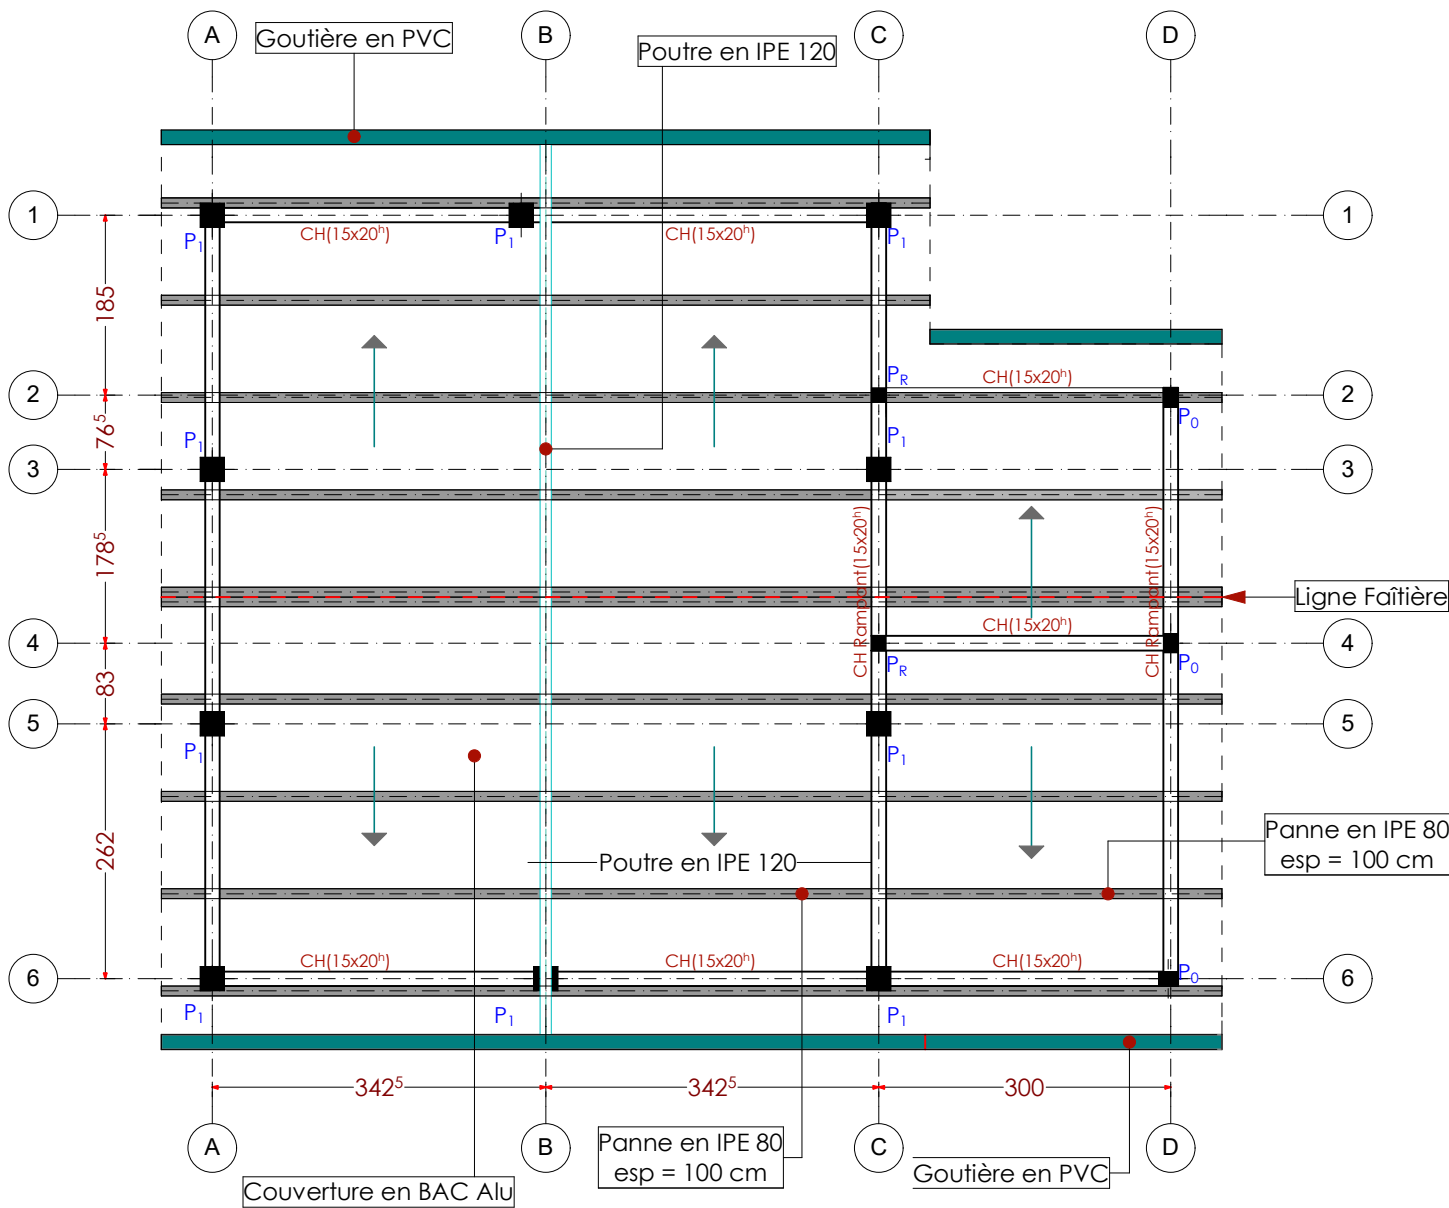

LEGENDE	
P₀	Poteaux (15x20 ^h) sur semelle isolées
P₁	Poteaux (25x25 ^h) sur semelle isolées
P_R	Poteaux (15x15) sur semelle Filantes
CH	Chainage haut (15x20 ^h) sur mur en élévation