



**CONSTRUCTION DE MAGASIN DE
STOCKAGE DES ENTRANTS**

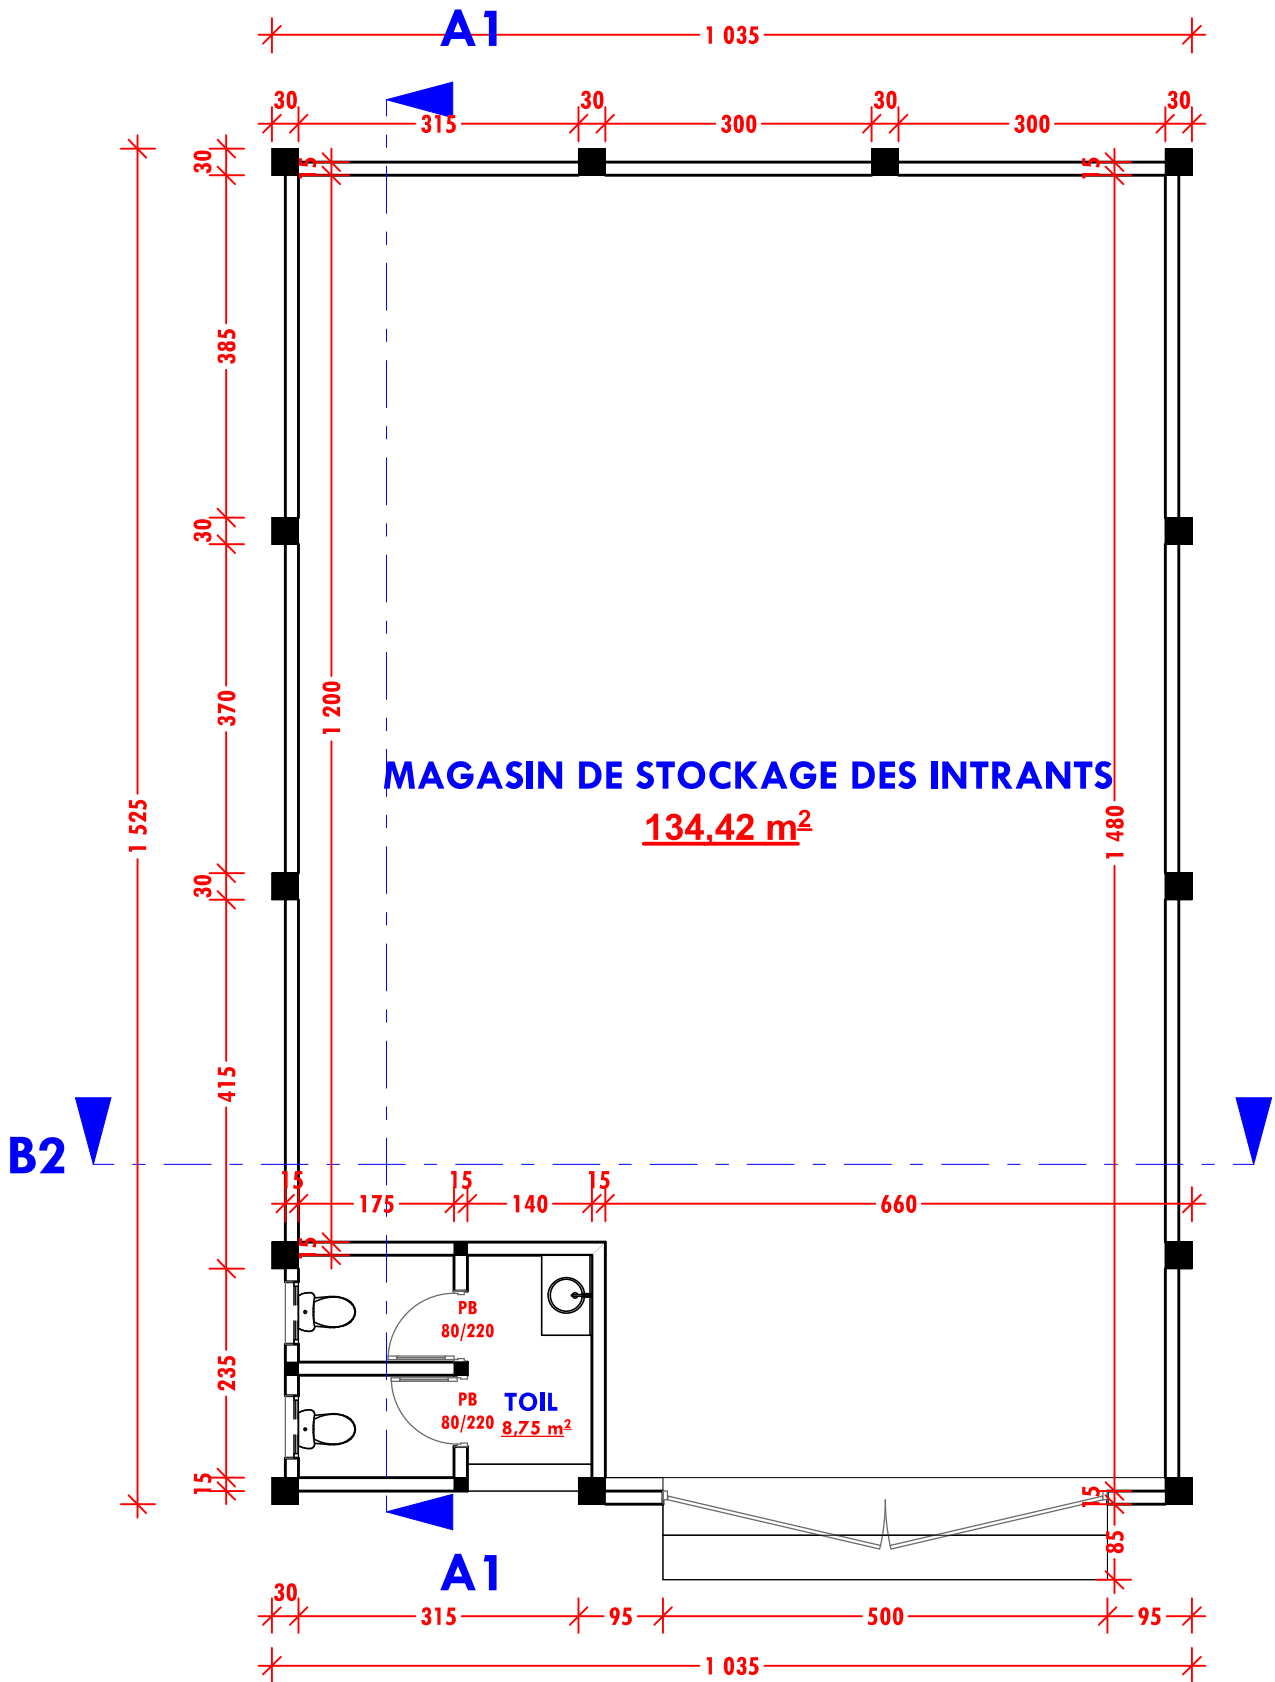


**SOCIETE GOD WIN EQUIPMENT
INVESTISSEMENT NTS
KODJO COMLAN**

PLAN COTE MAGASIN

**CONSTRUCTION DE MAGASIN DE
STOCKAGE DES ENTRANTS**

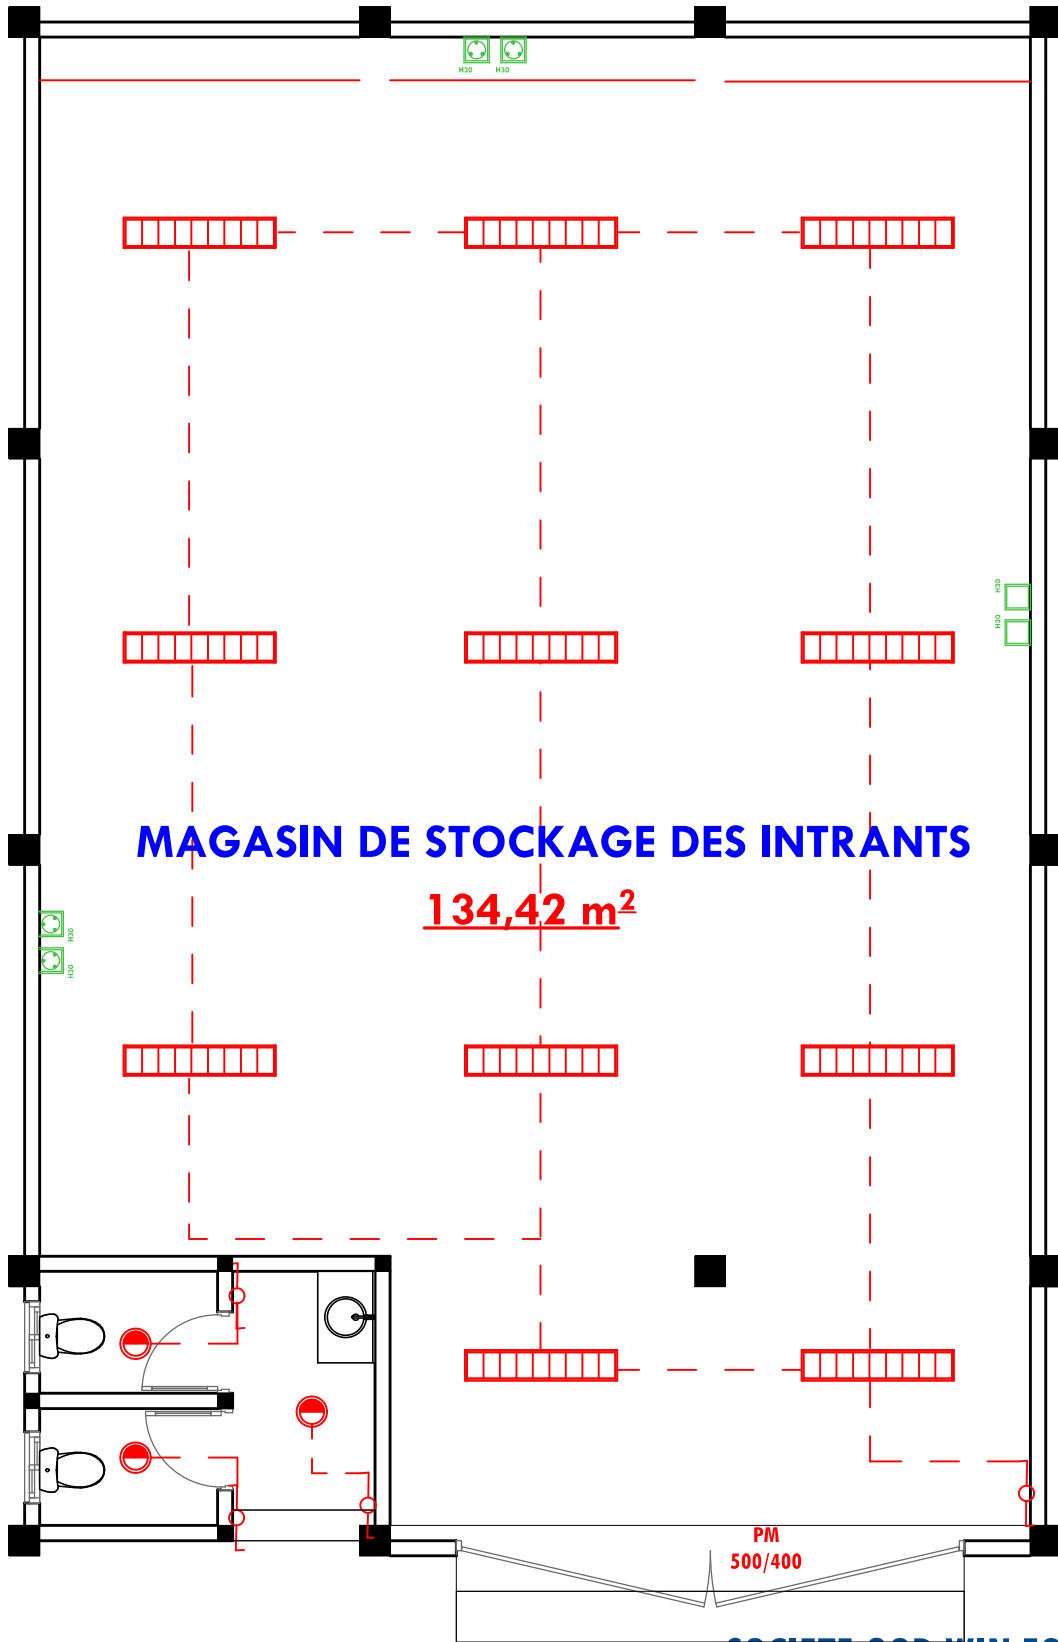

**CONSTRUCTION DE MAGASIN DE
STOCKAGE DES ENTRANTS**

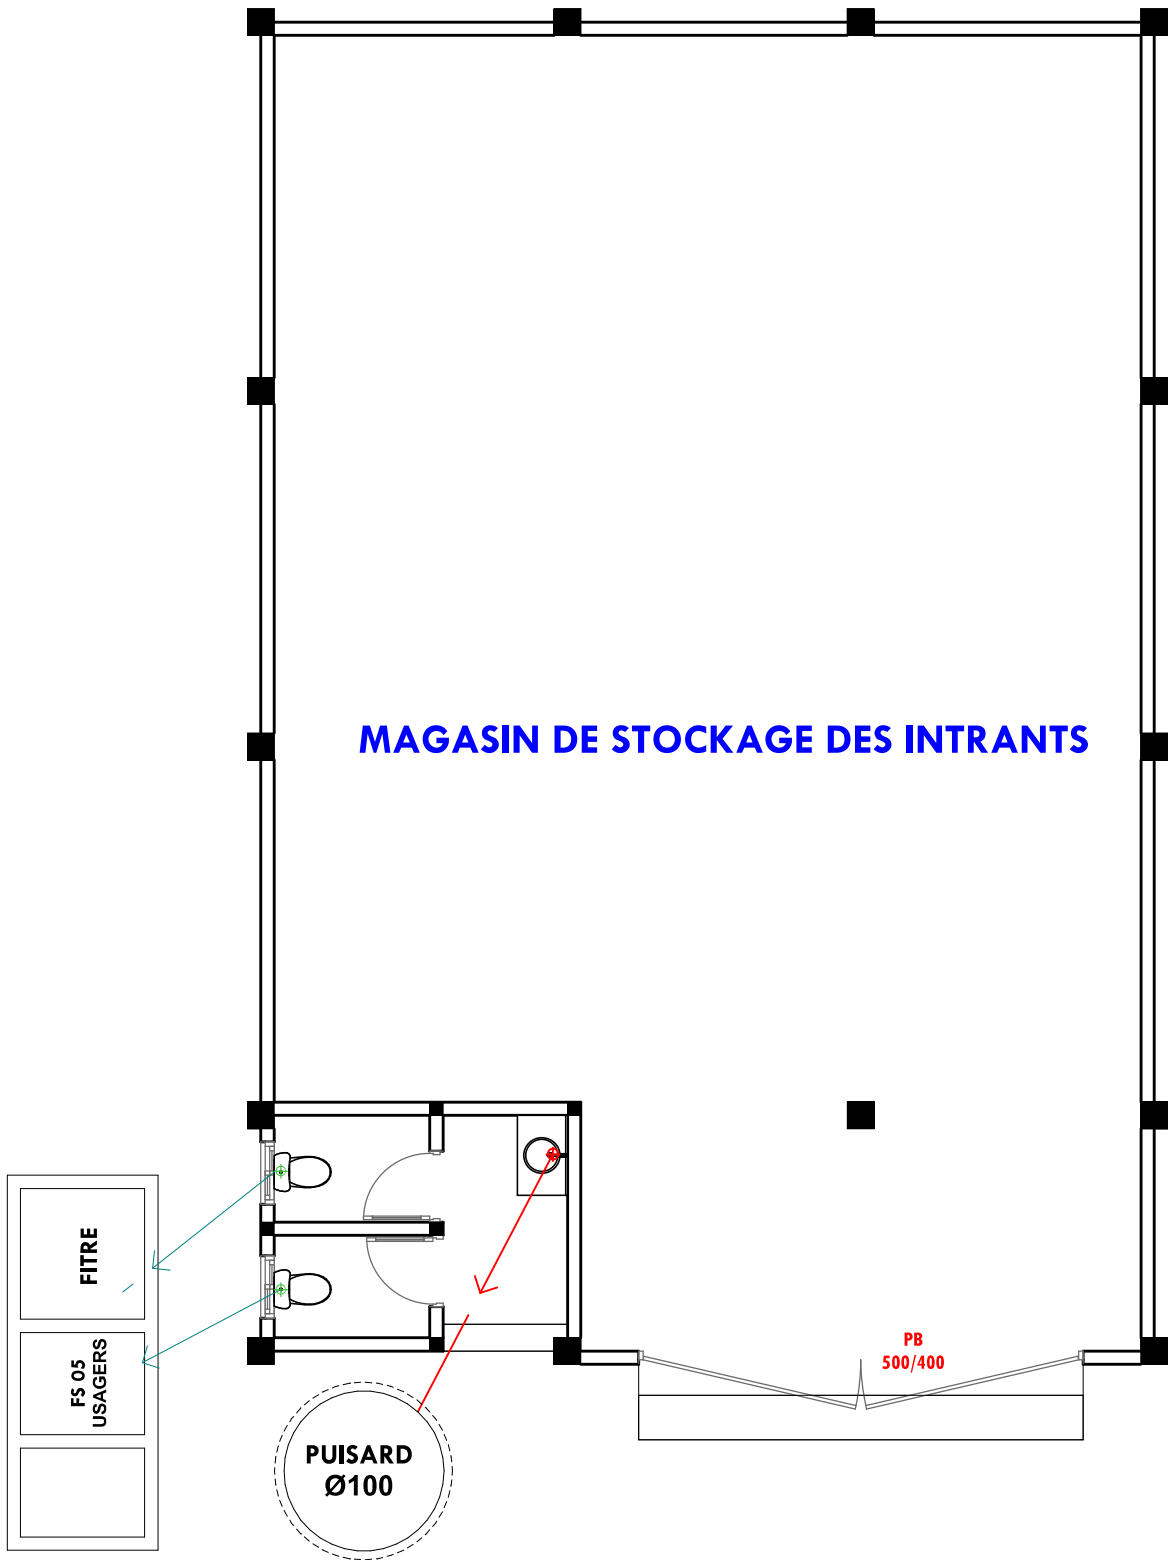

MAGASIN DE STOCKAGE DES INTRANTS


FITRE

**FS 05
USAGERS**

**PUISARD
Ø100**

**PB
500/400**


**CONSTRUCTION DE MAGASIN DE
STOCKAGE DES ENTRANTS**

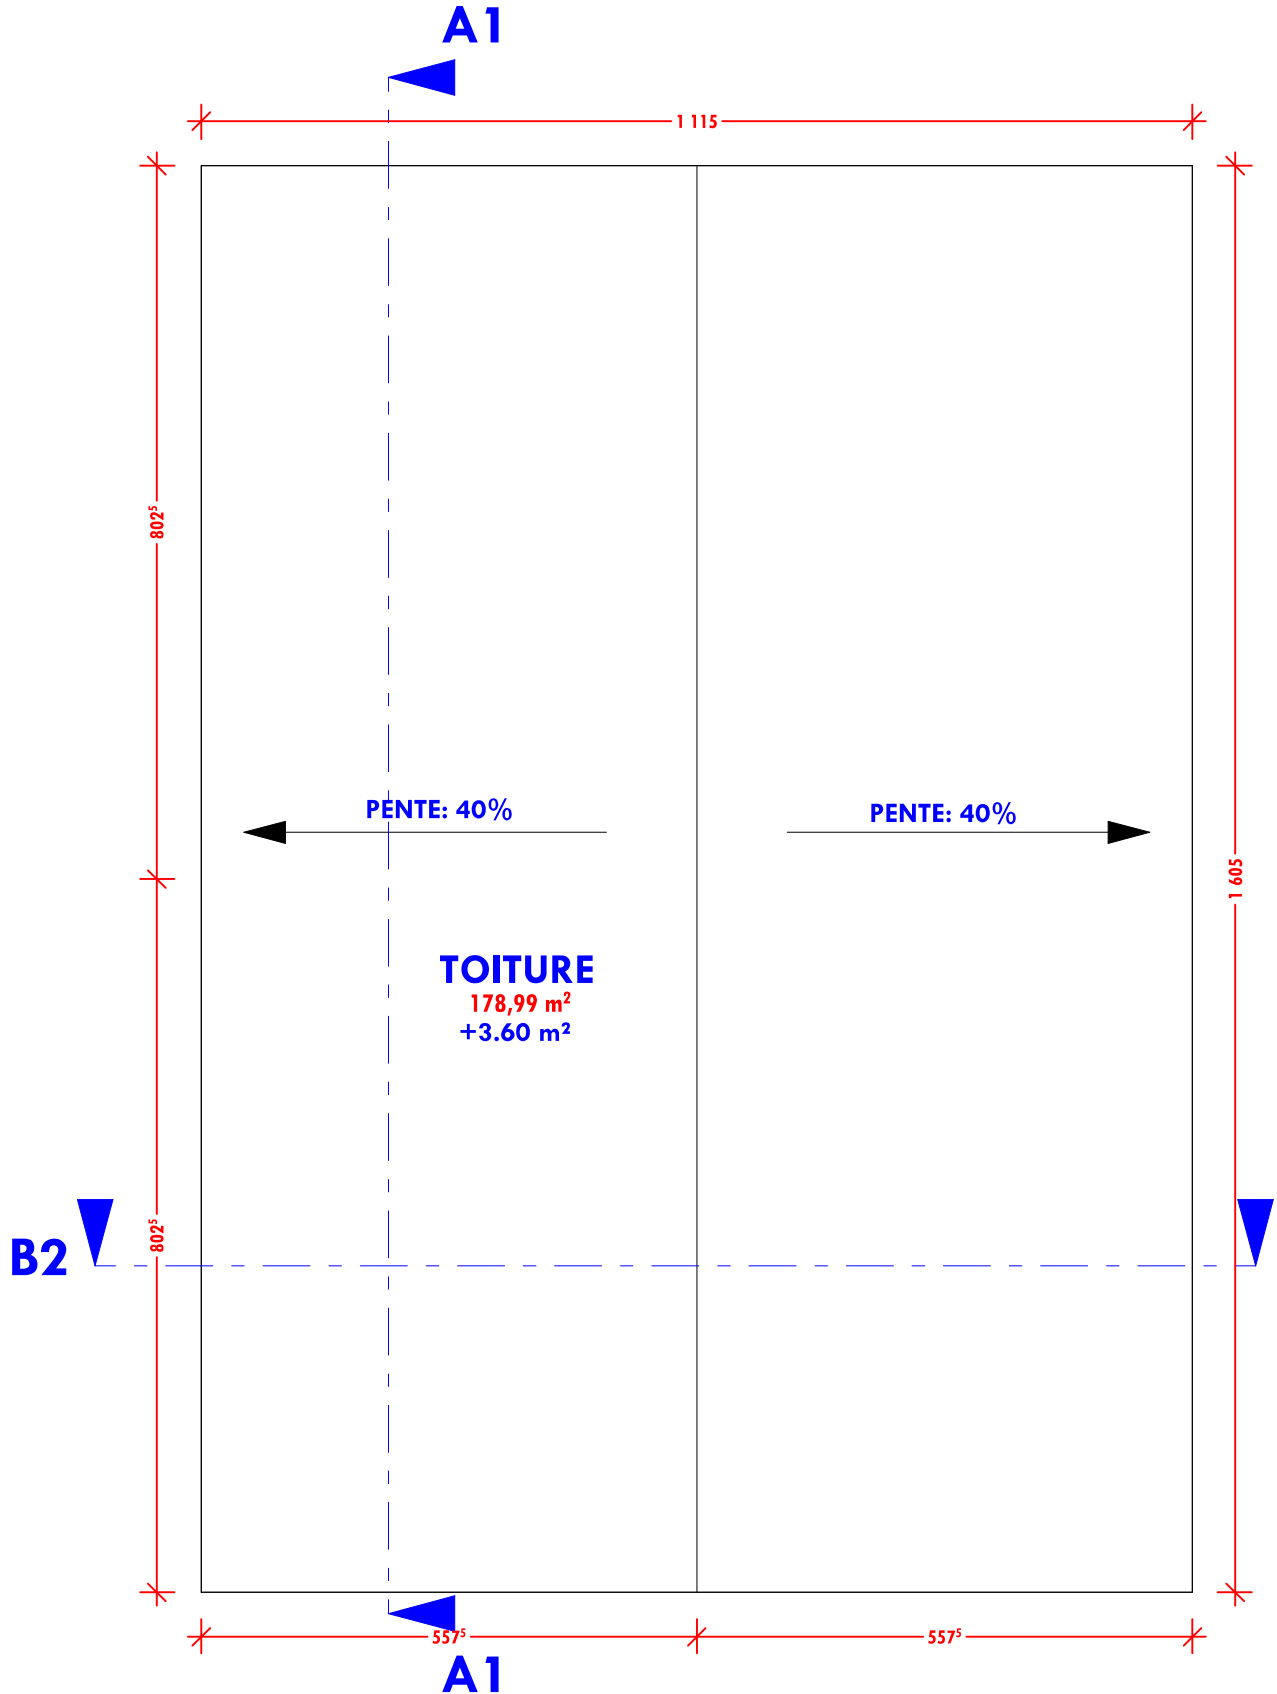


**SOCIETE GOD WIN EQUIPEMENT
INVESTISSEMENT NTS
KODJO COMLAN**

PLAN DE TOITURE

**CONSTRUCTION DE MAGASIN DE
STOCKAGE DES ENTRANTS**

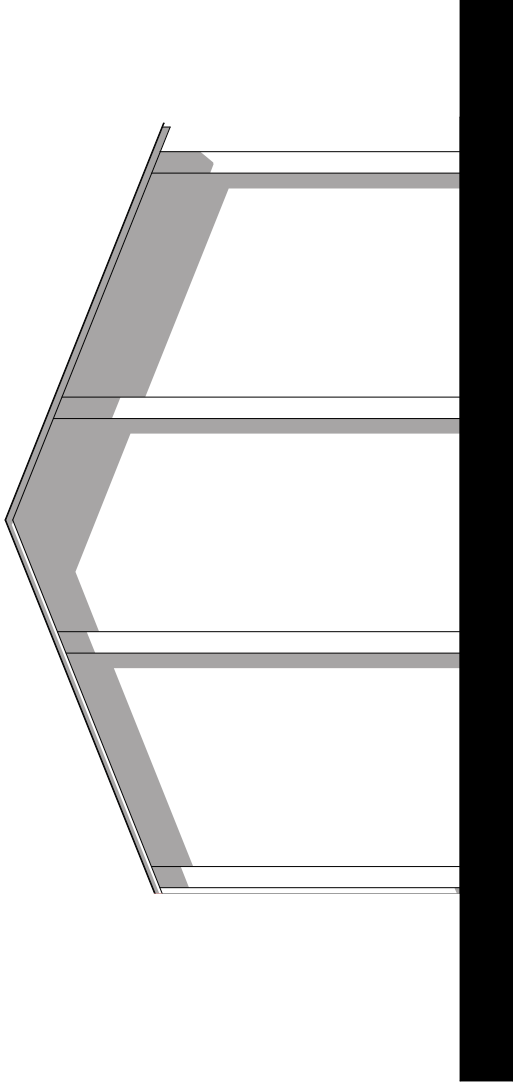


FACADE PRINCIPALE

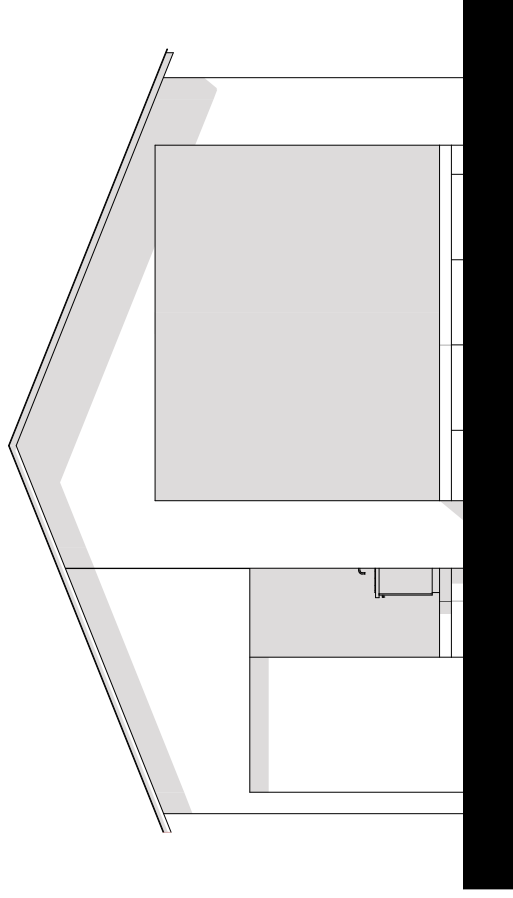


FACADE POSTERIEURE

**SOCIETE GOD WIN EQUIPEMENT
INVESTISSEMENT NTS
KODJO COMILAN**

**CONSTRUCTION DE MAGASIN DE
STOCKAGE DES ENTRANTS**

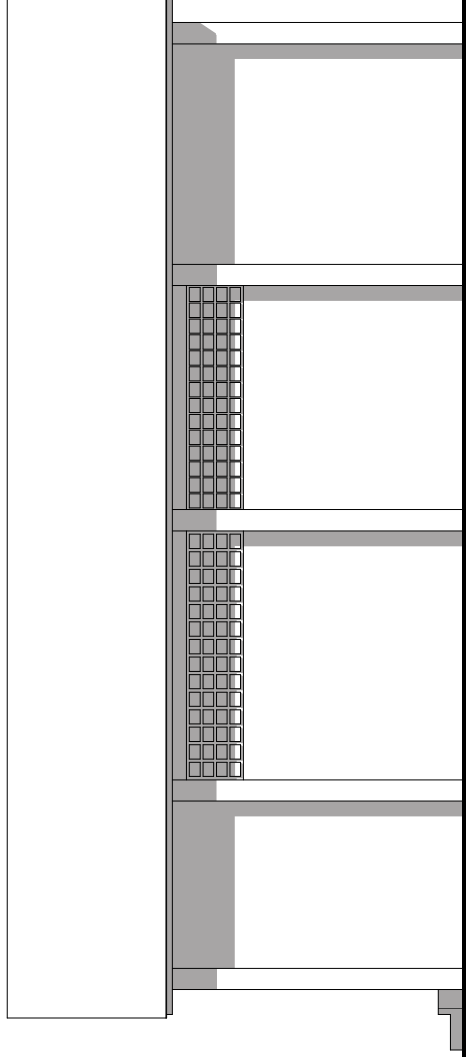

FACADE LATERALE GAUCHE

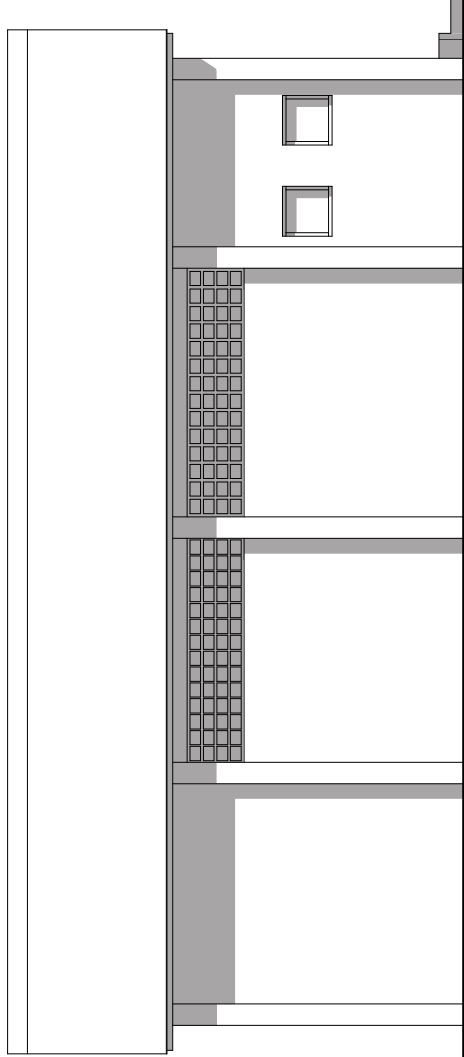

FACADE LATERALE DROITE

**SOCIETE GOD WIN EQUIPEMENT
INVESTISSEMENT NTS
KODJO COMLAN**