


# Ets ALA & SYLVA:

Construction de petit magasin et  
Aménagements de l'espace d'assemblage

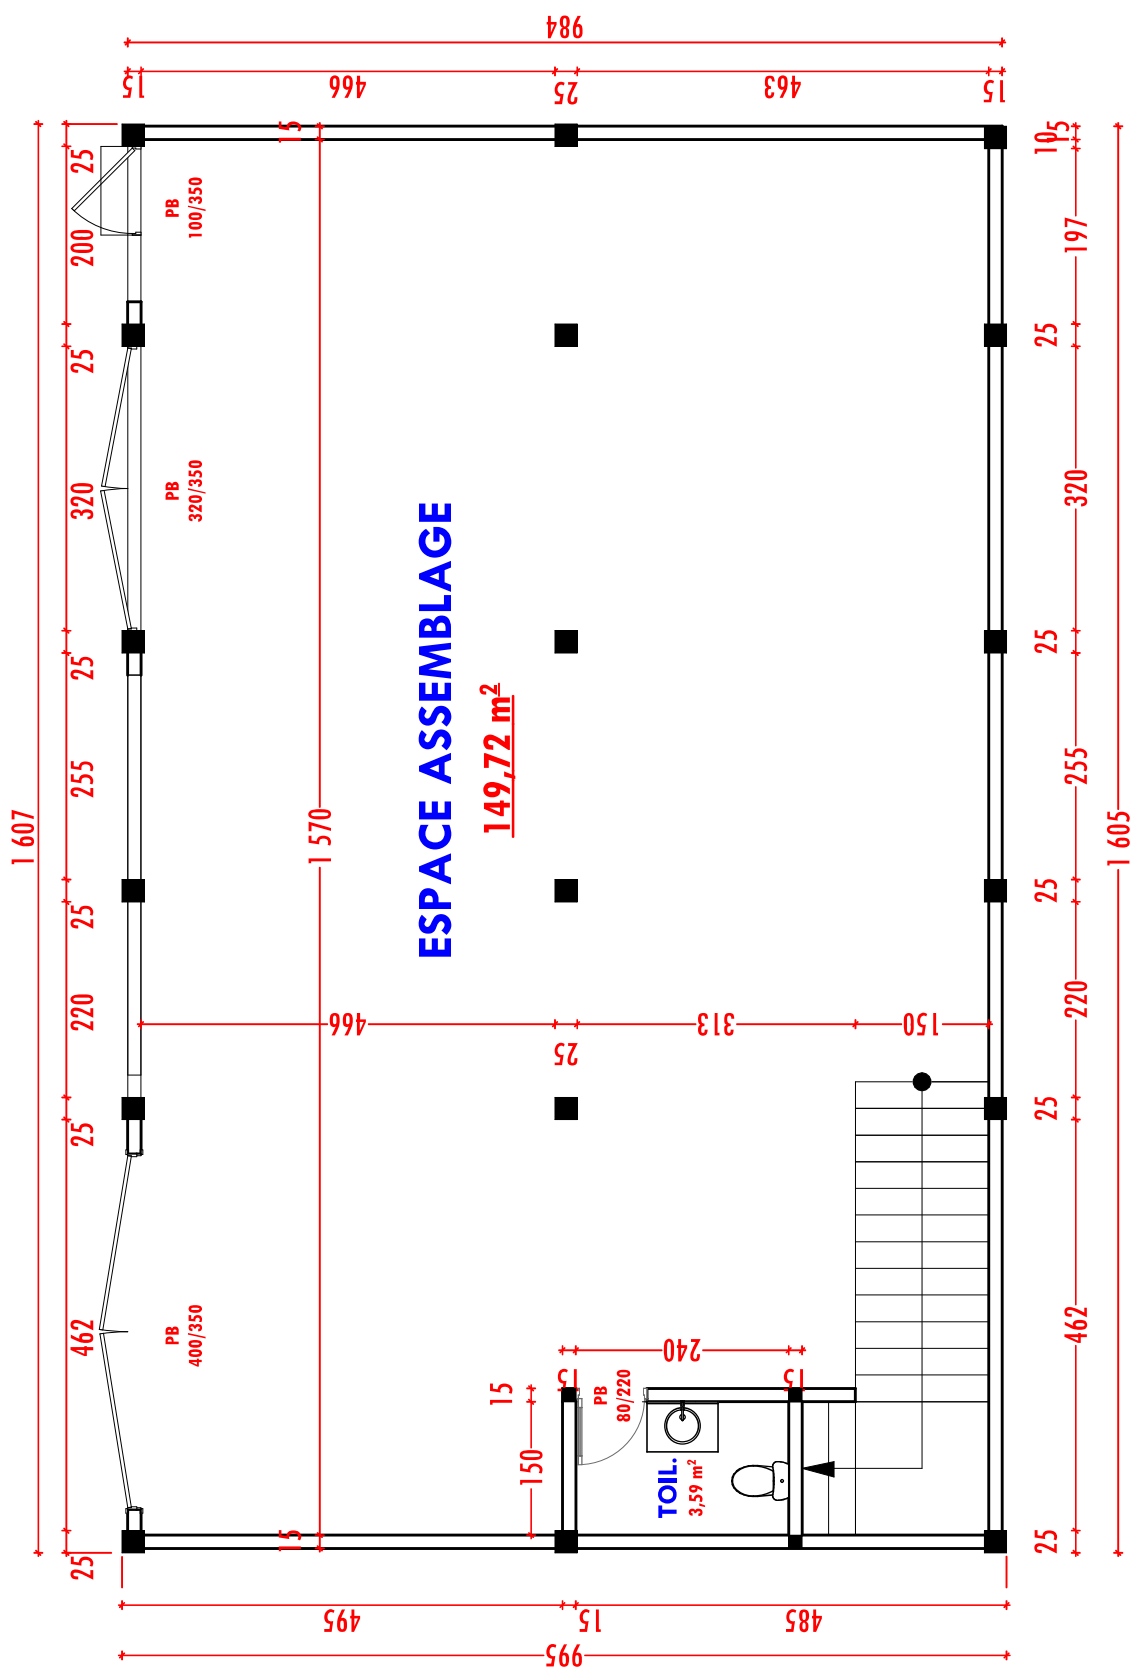


VUE EN PLAN DE COTE RDC



**Ets ALA & SYLVA:**


Construction de petit magasin et  
Aménagements de l'espace d'assemblage

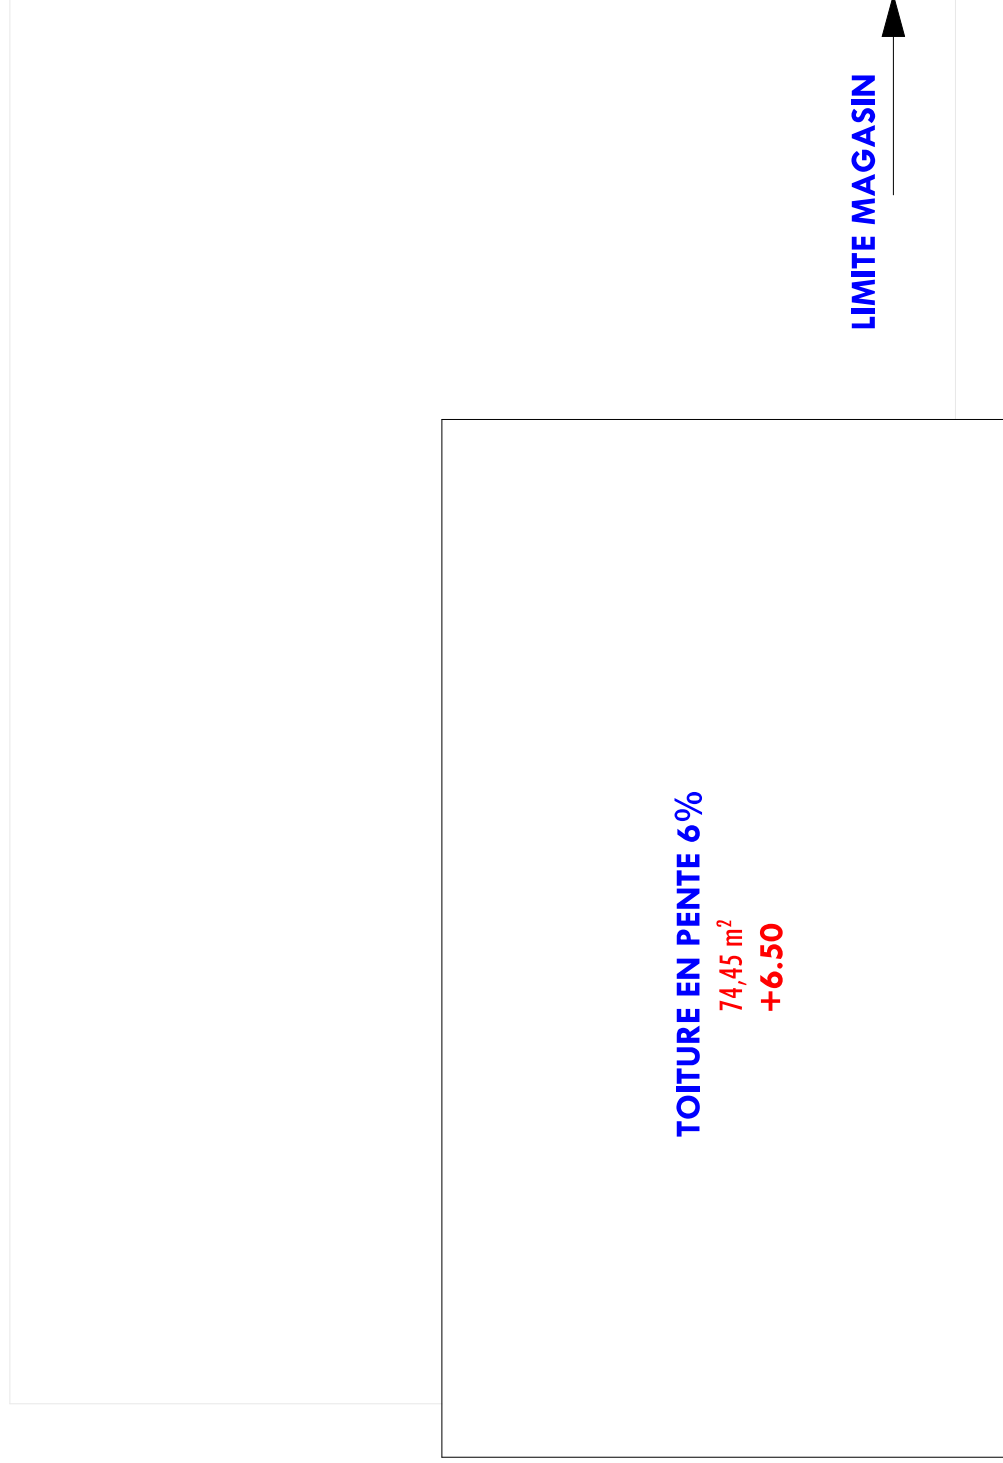

**VUE EN PLAN COTE TOITURE**


# Ets ALA & SYLVA:

Construction de petit magasin et  
Aménagements de l'espace d'assemblage

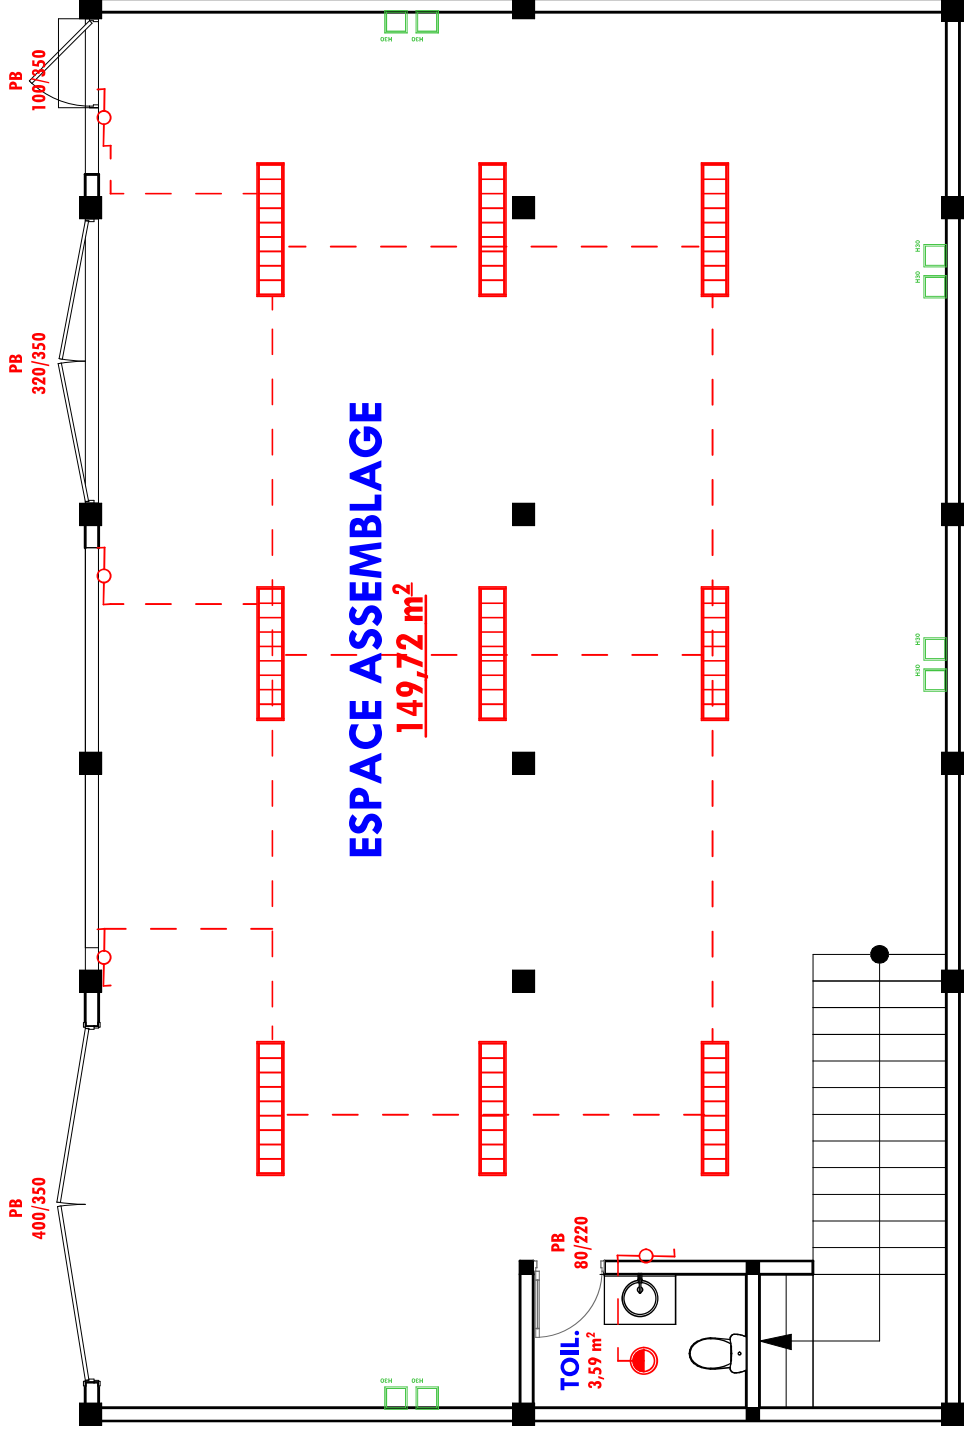


# Ets ALA & SYLVA:

Construction de petit magasin et  
Aménagements de l'espace d'assemblage

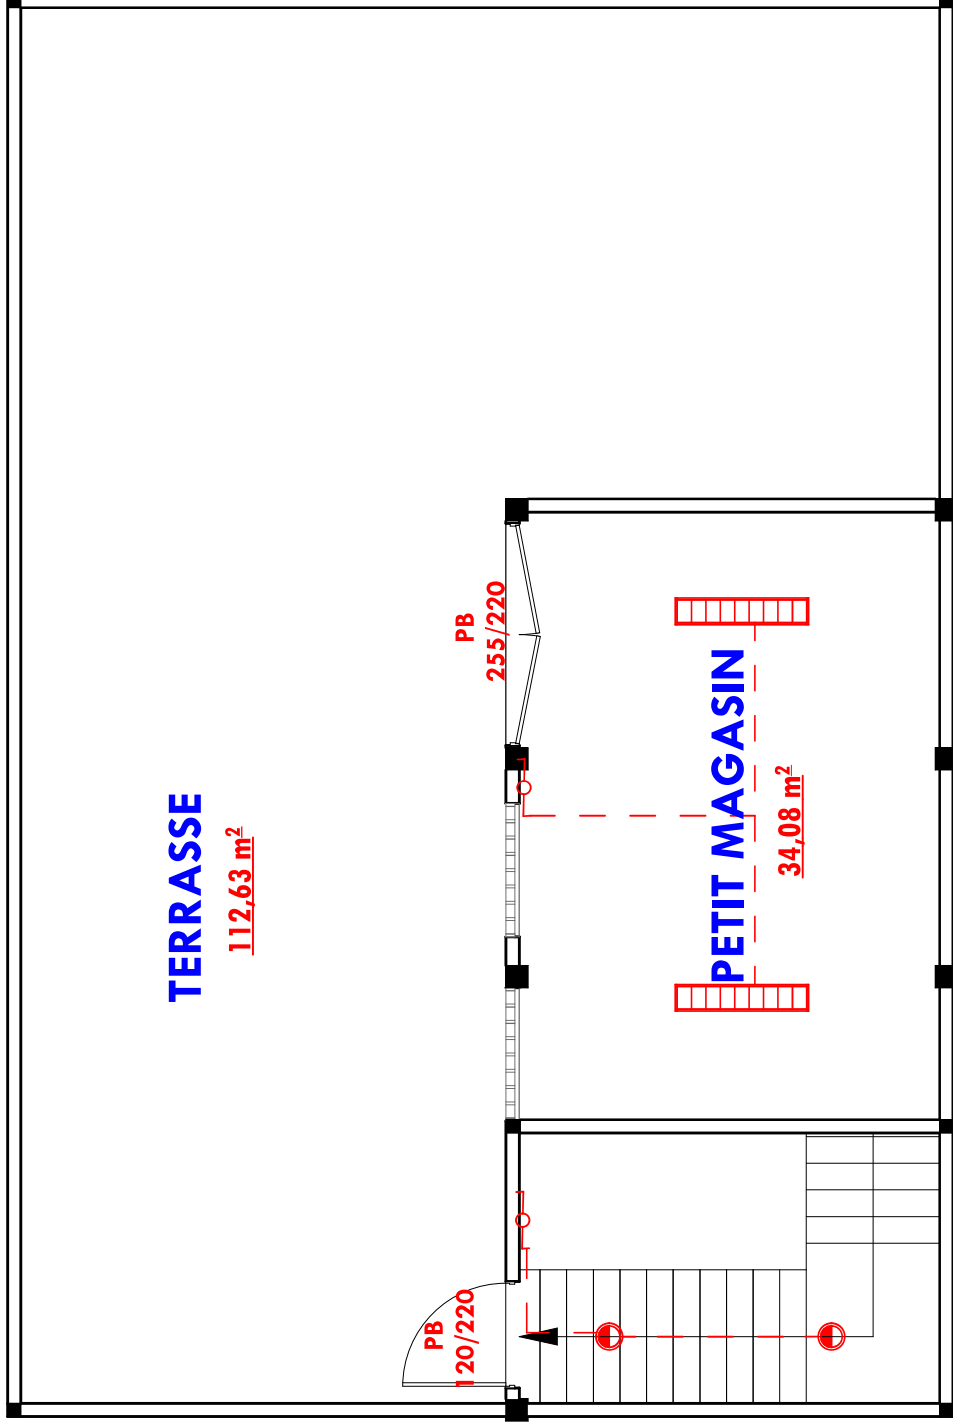


# Ets ALA & SYLVA:


Construction de petit magasin et  
Aménagements de l'espace d'assemblage

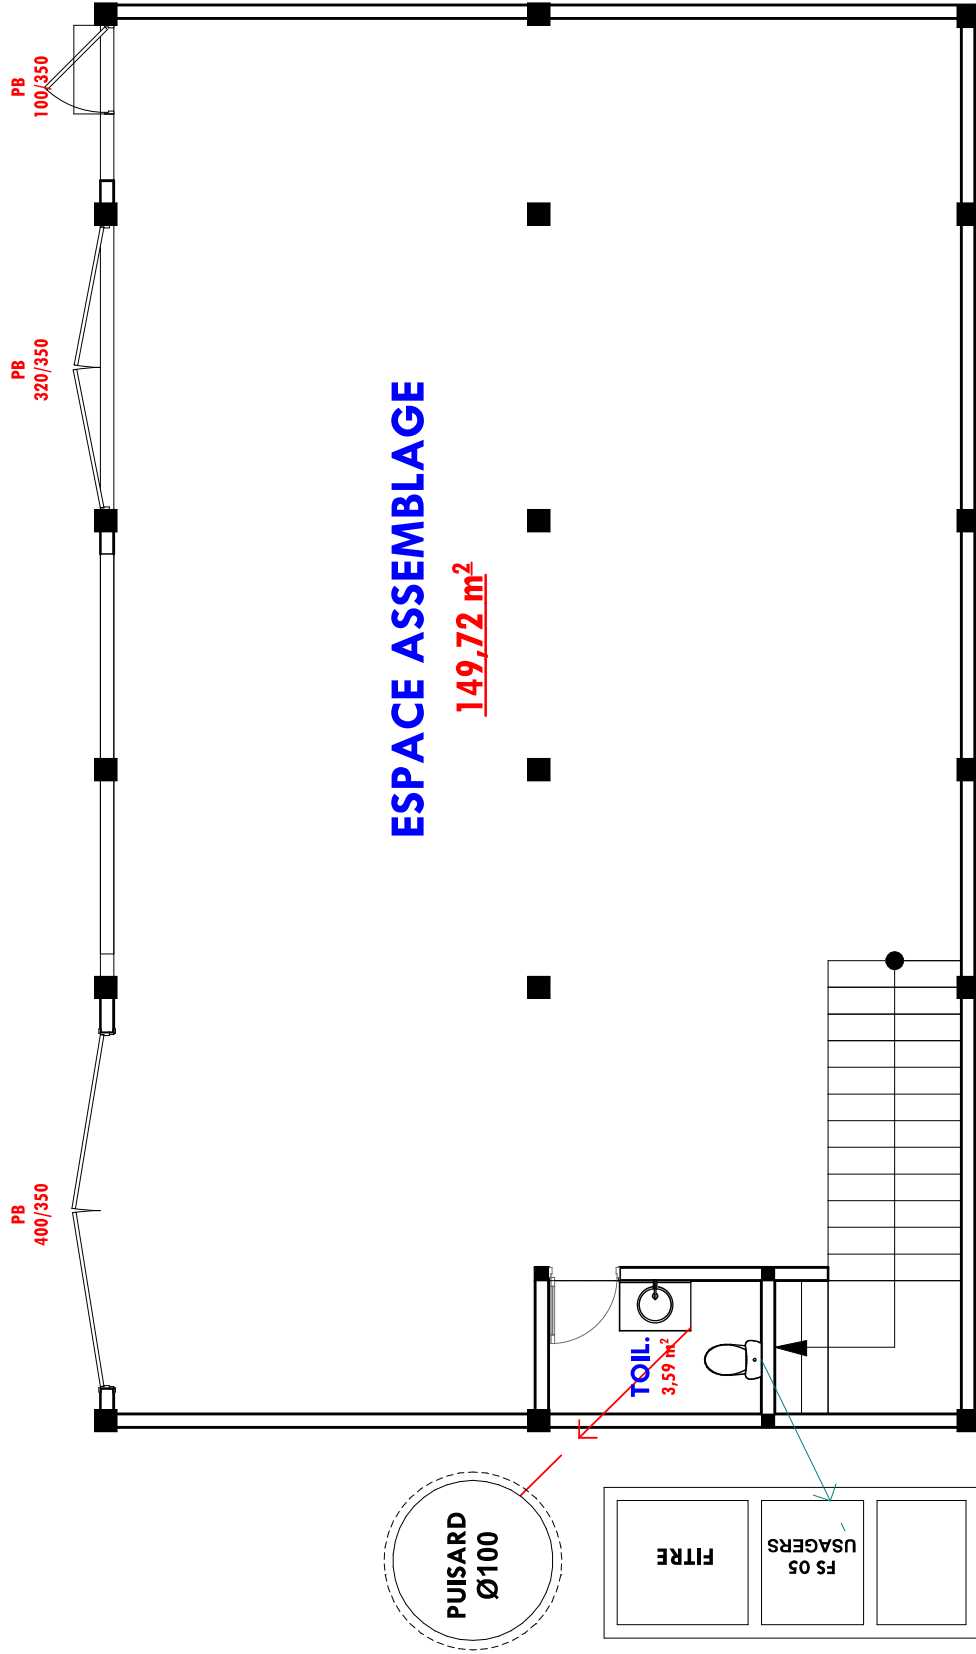



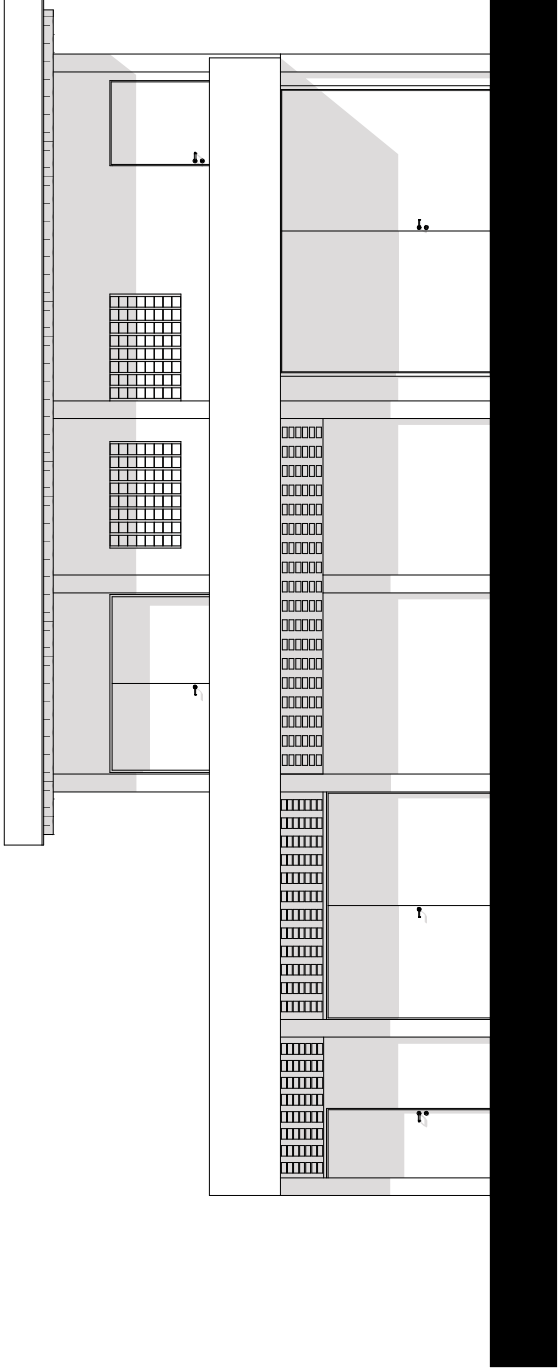


**FACADE PRINCIPALE**

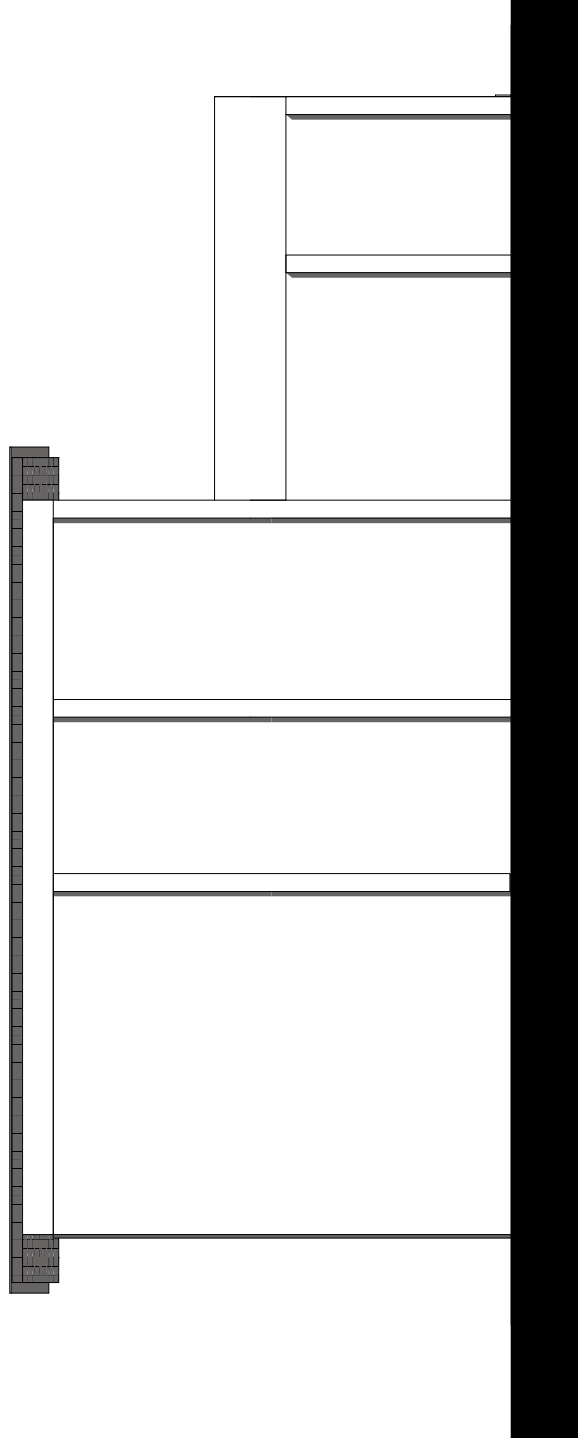


**FACADE POSTERIEURE**



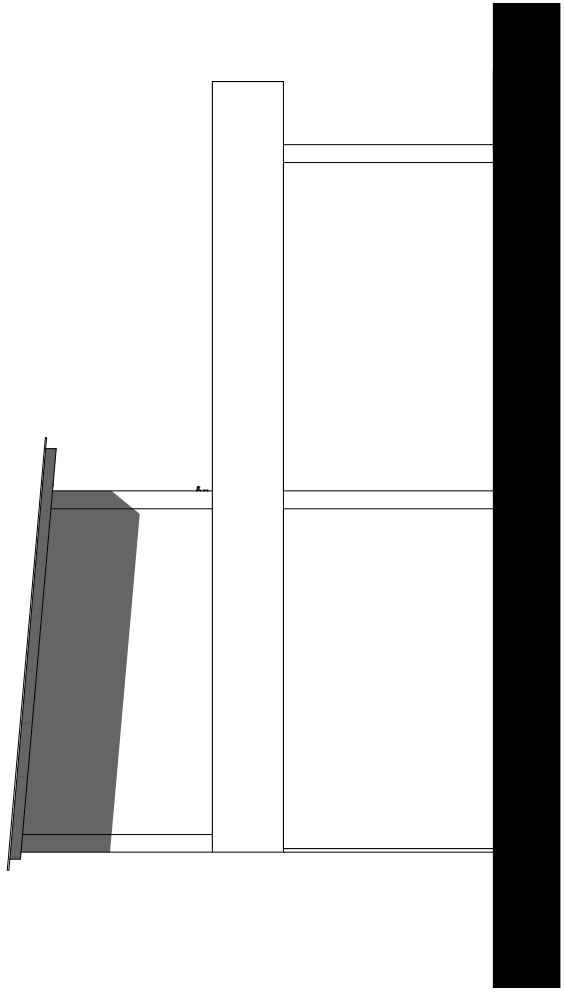

FACADE LATERALE DROITE

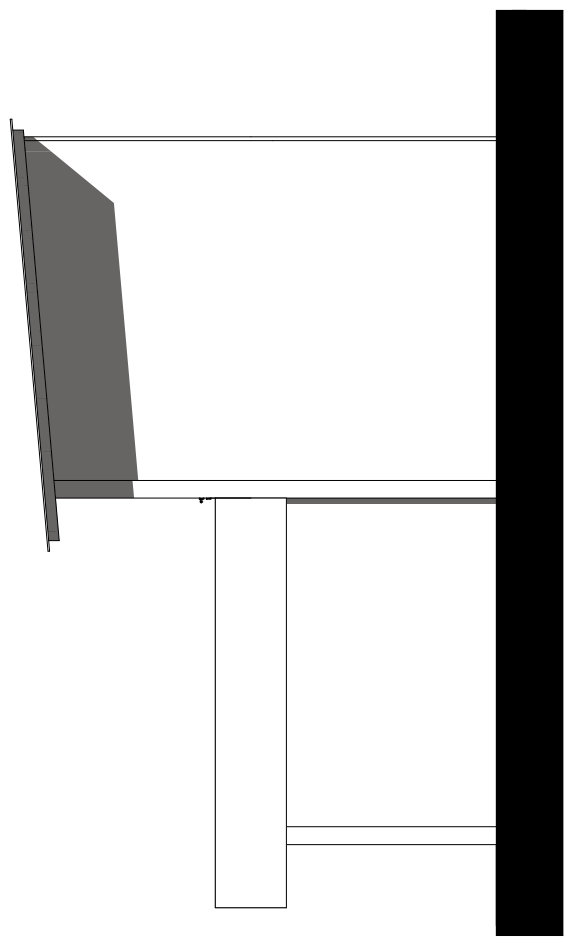

FACADE LATERALE GAUCHE