



Vue de dessus Portique

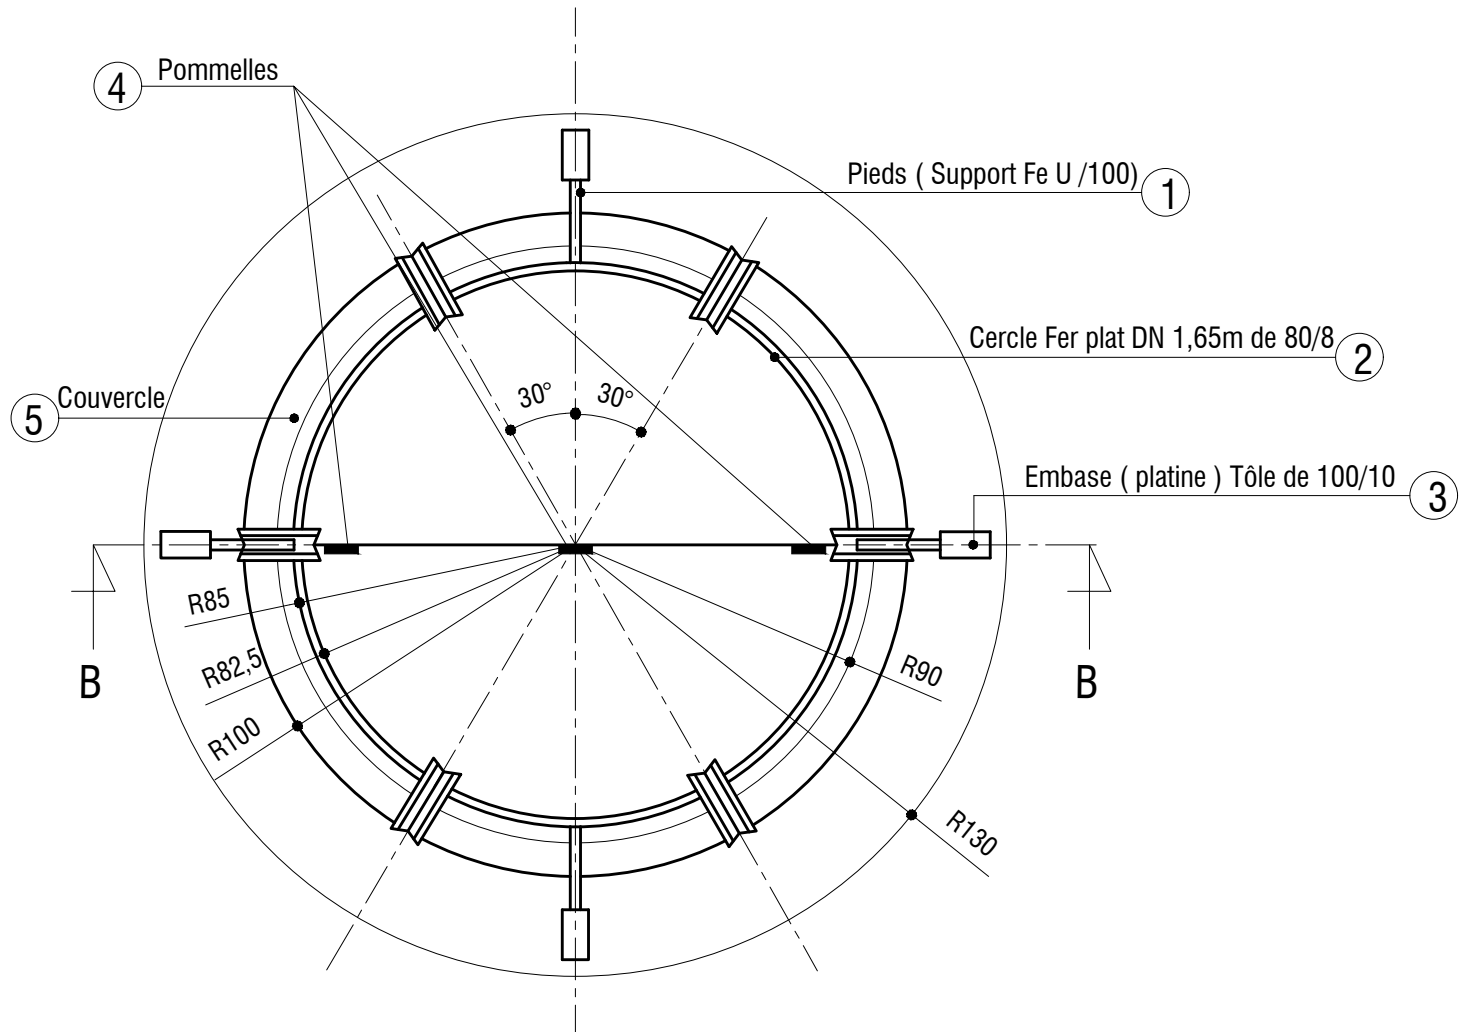


Vue de dessus


Annexe 1.4: Raccordement des fers verticaux du cuvelage

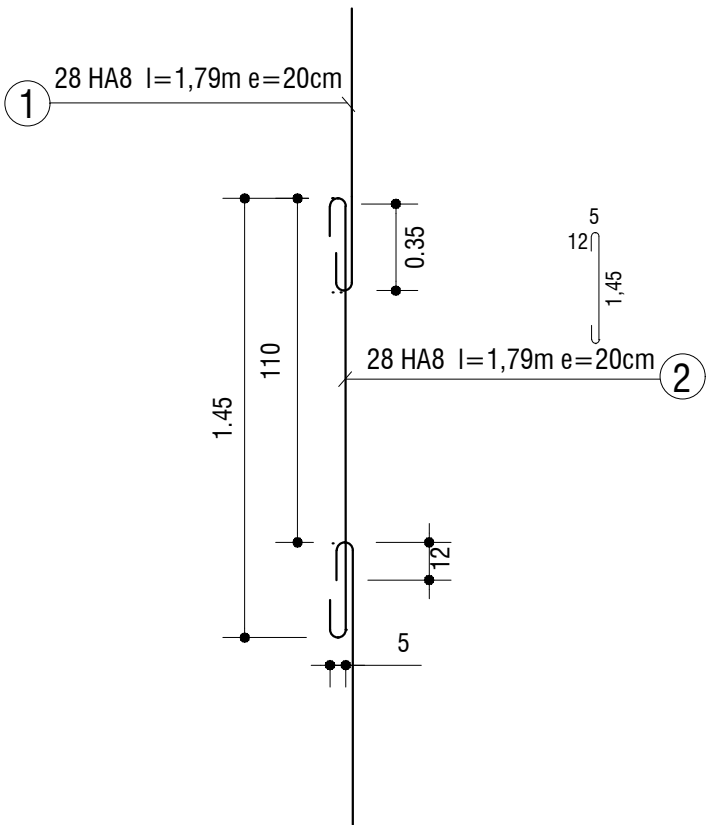

Annexe 1.5: Ferrailage d'un ancrage intermediaire

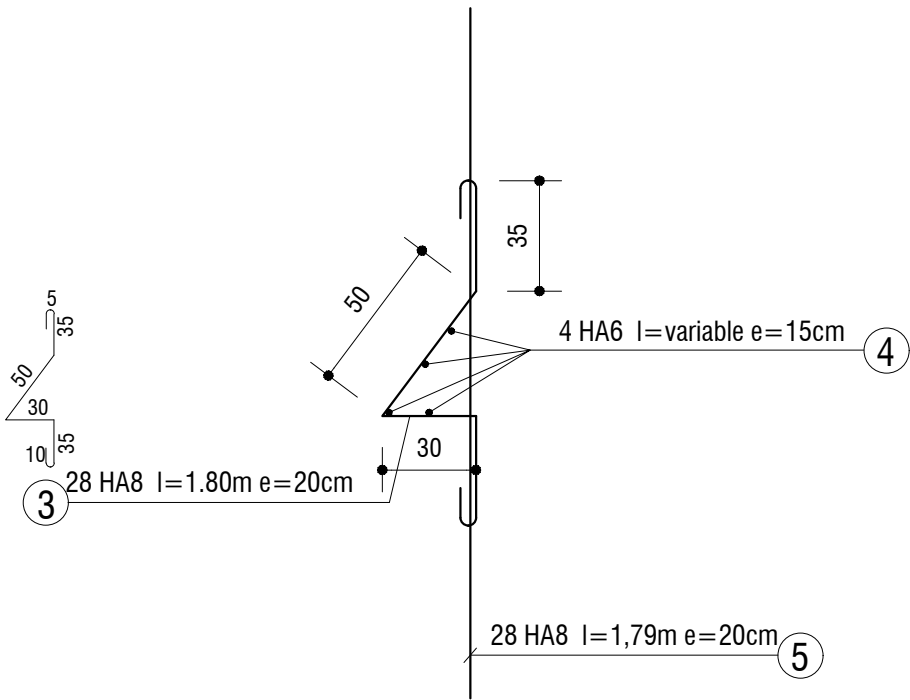


Protection en B.A de la

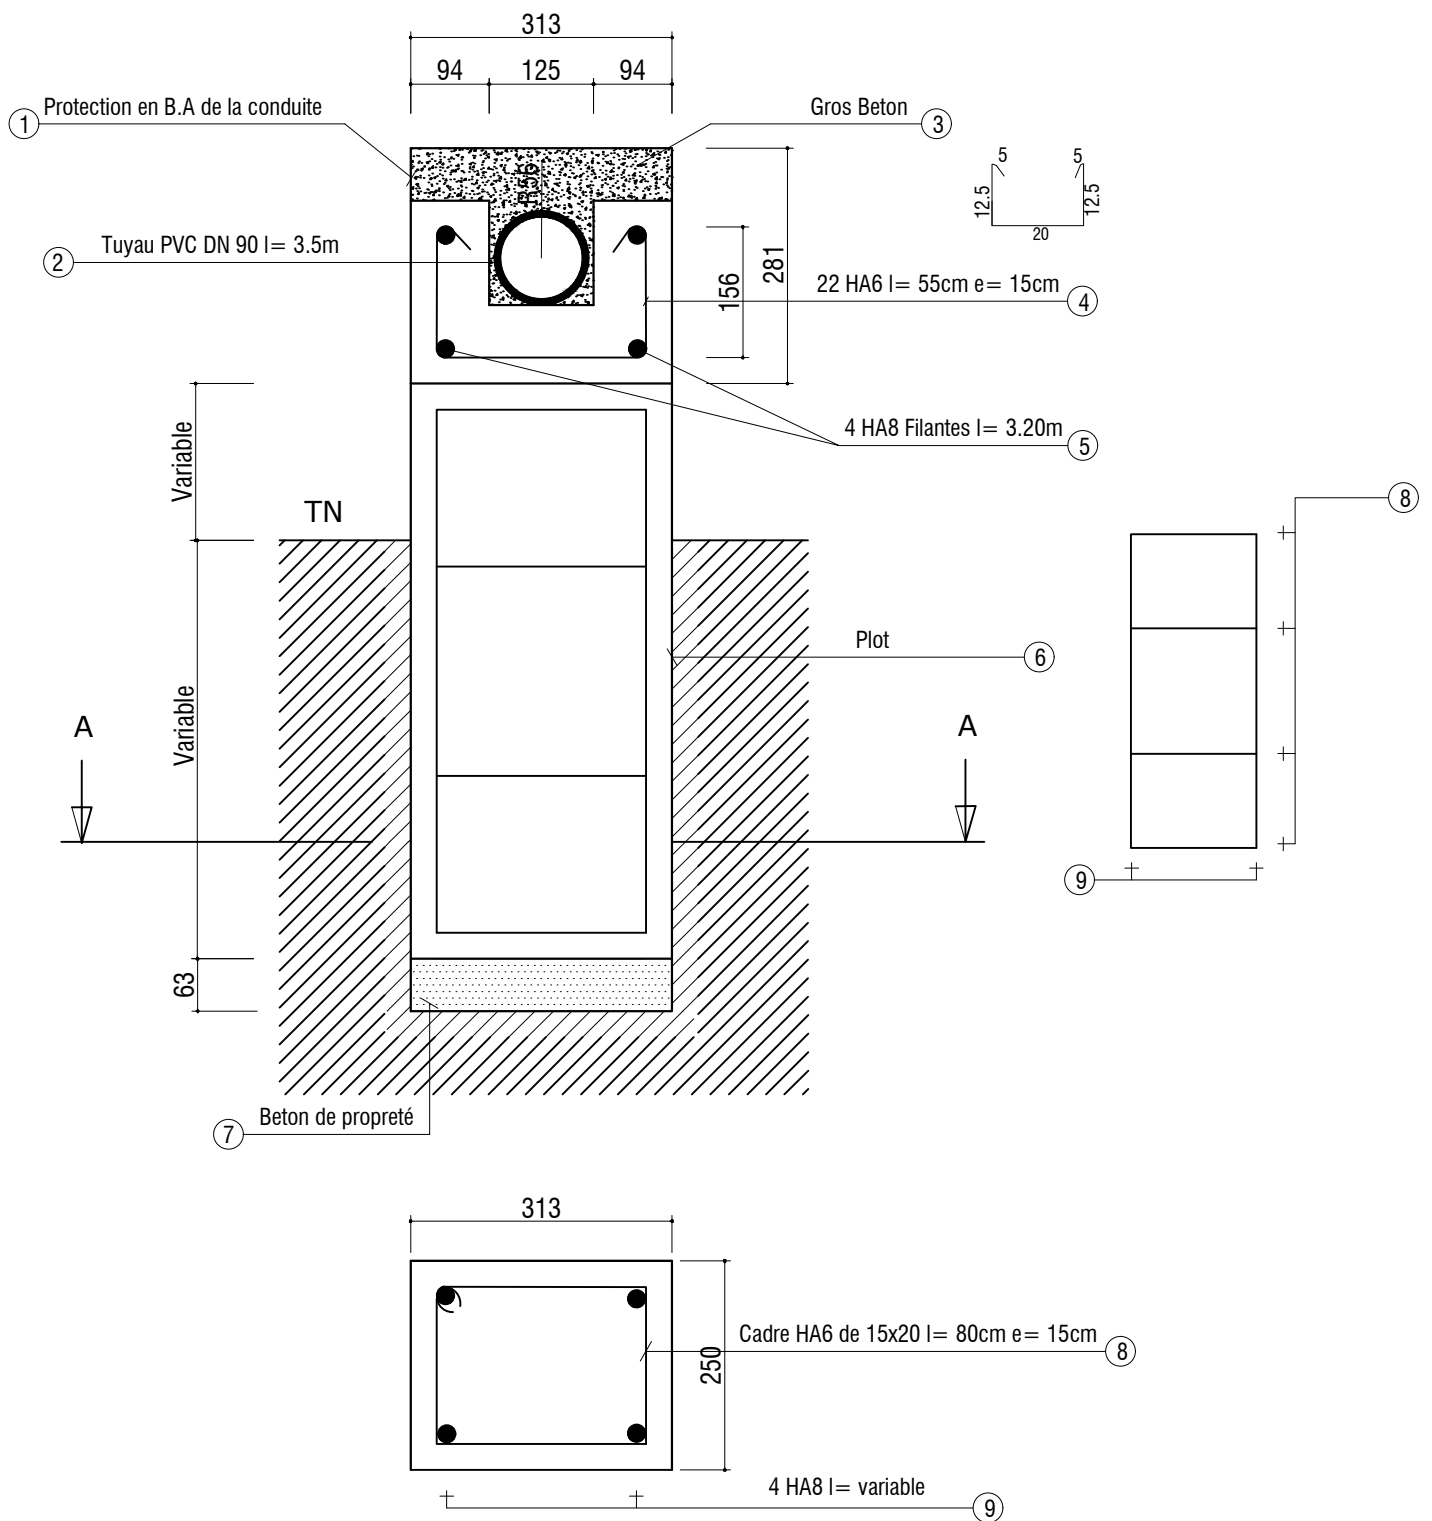


Coupe A-A


Piège à Boue

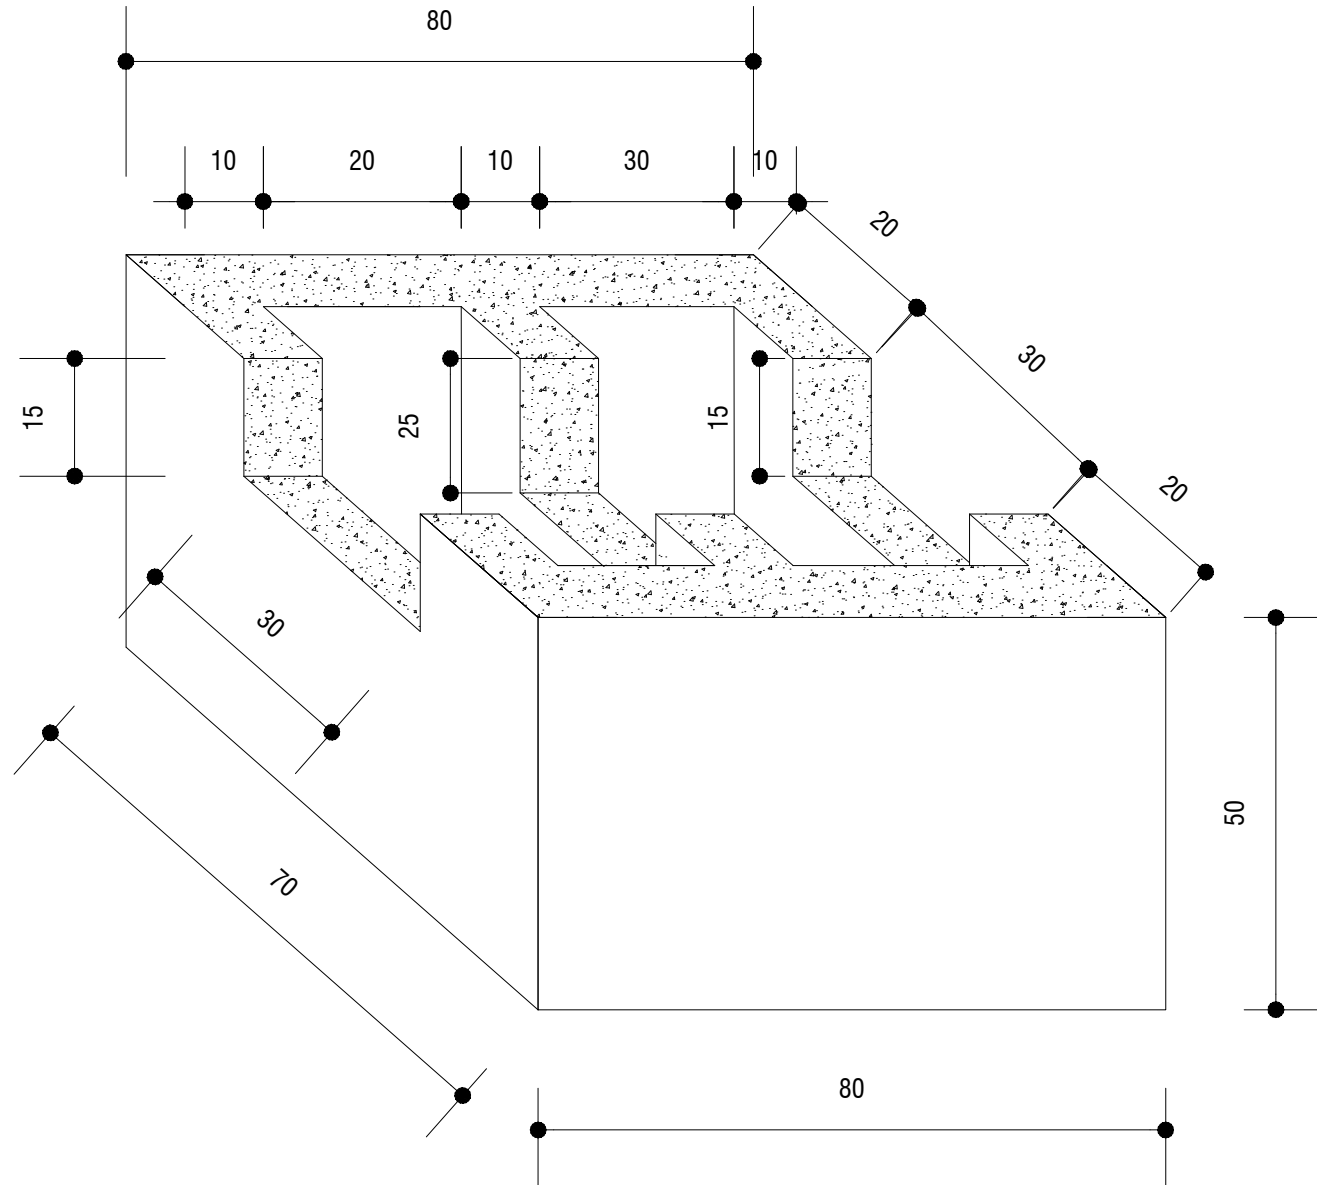


Gabarit pour fixation du Portique metallique

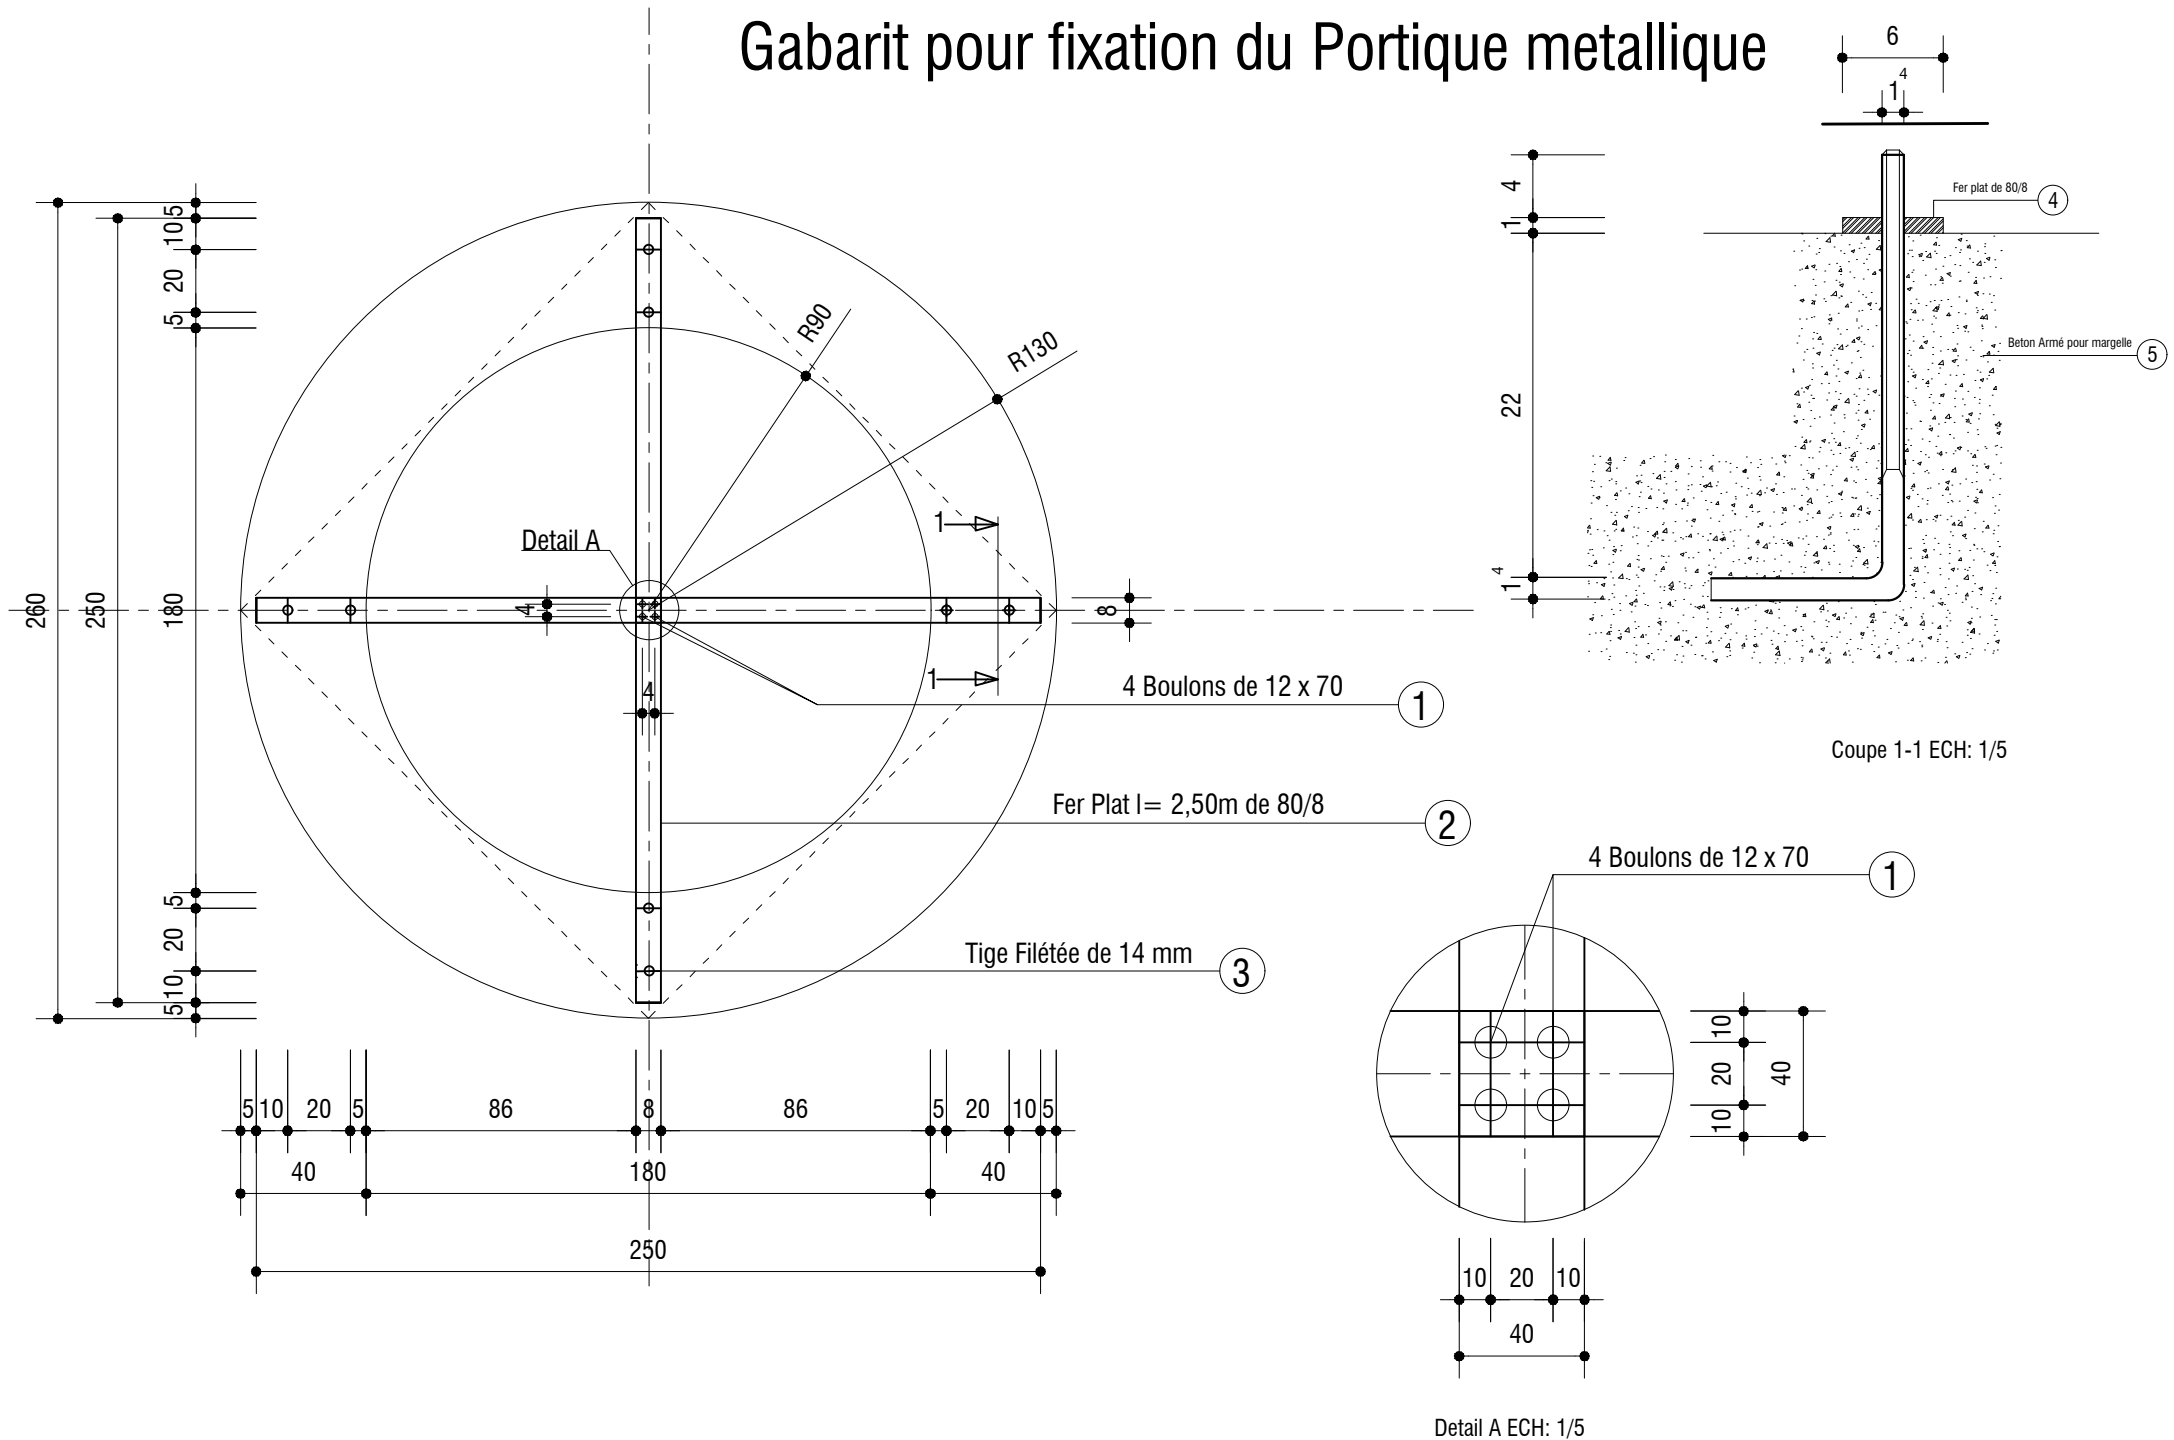


Ferrailage Trousse coupante

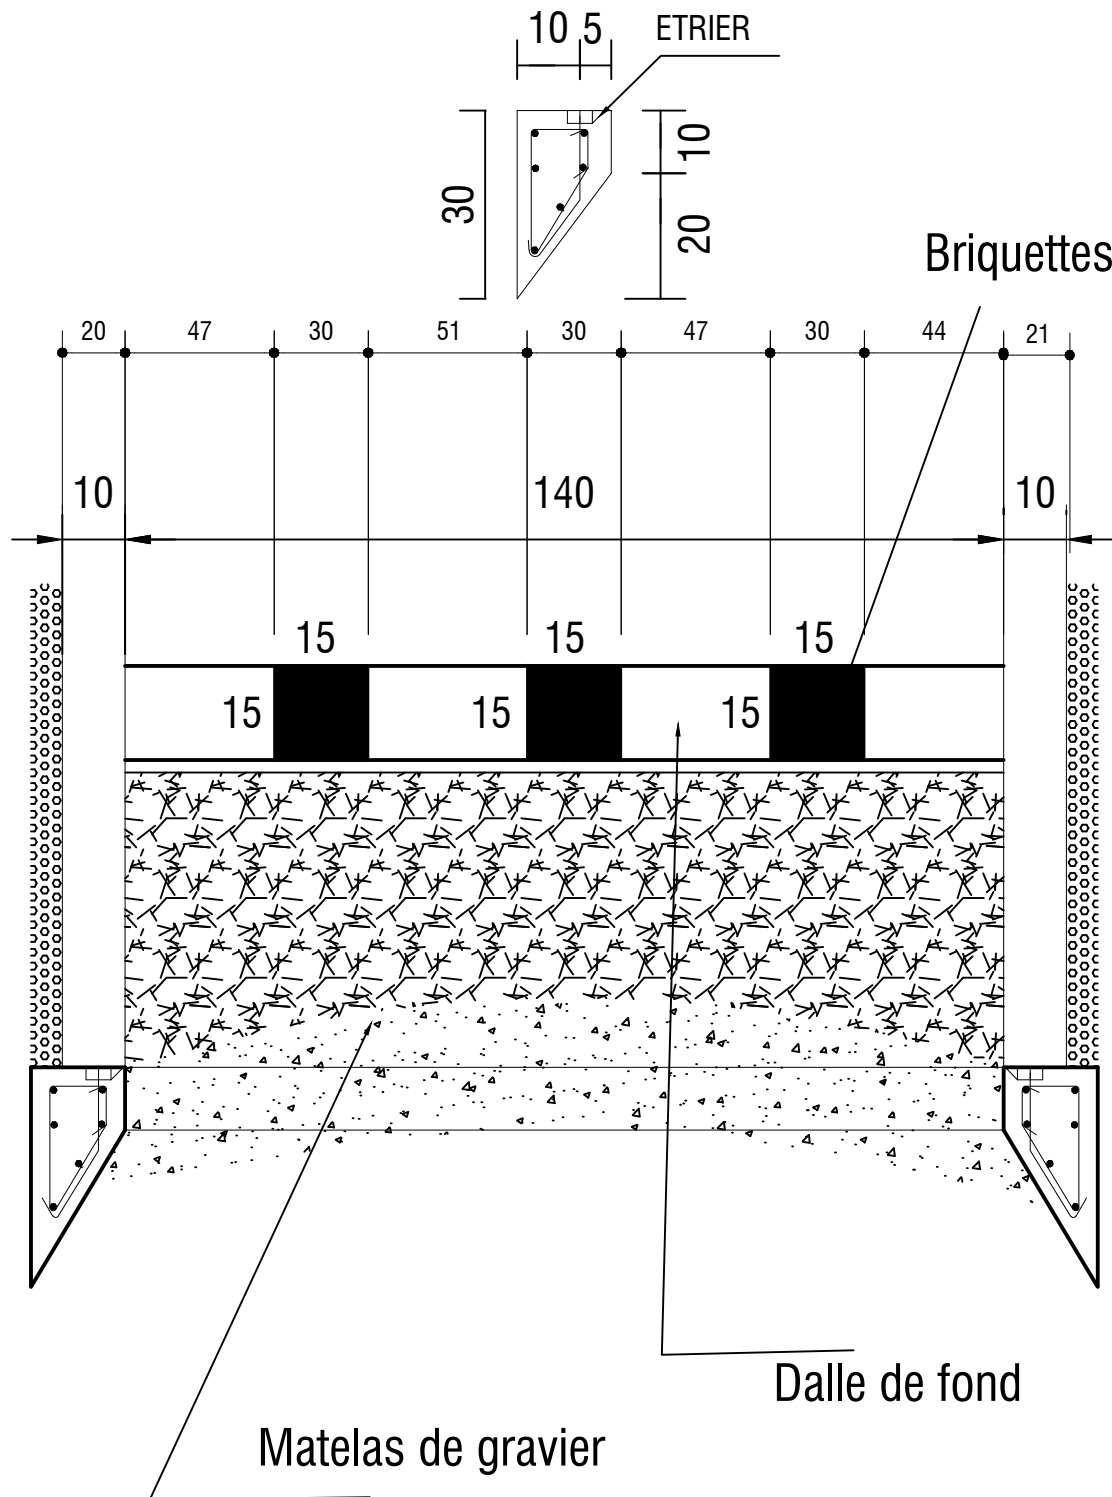

Ferrailage Margelle/ancrages/cuvelage


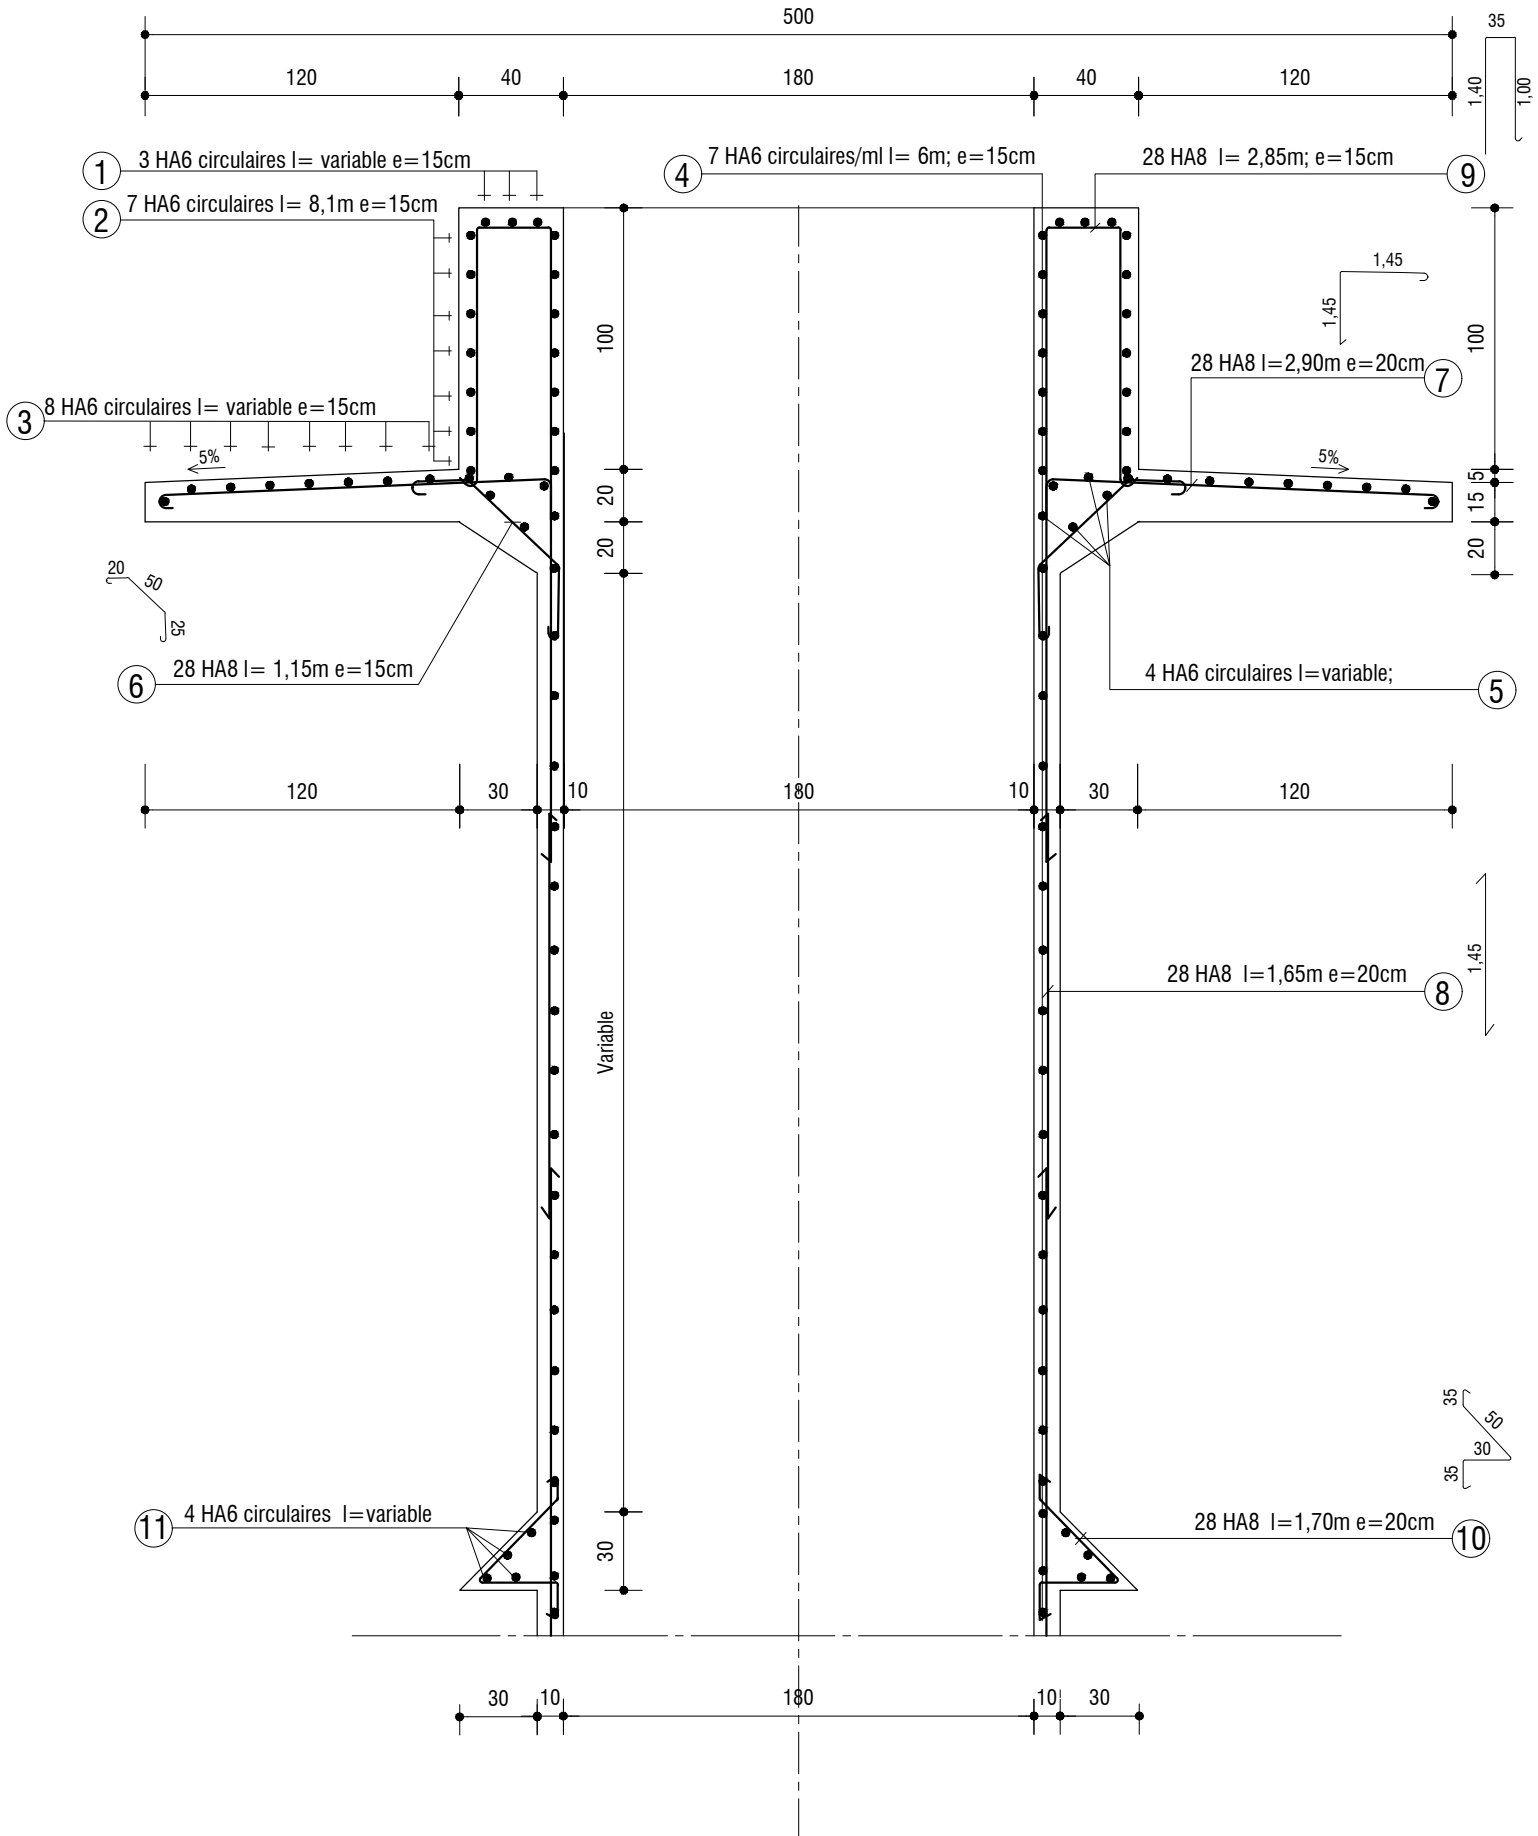


Ferrailage d'un ancrage de surface

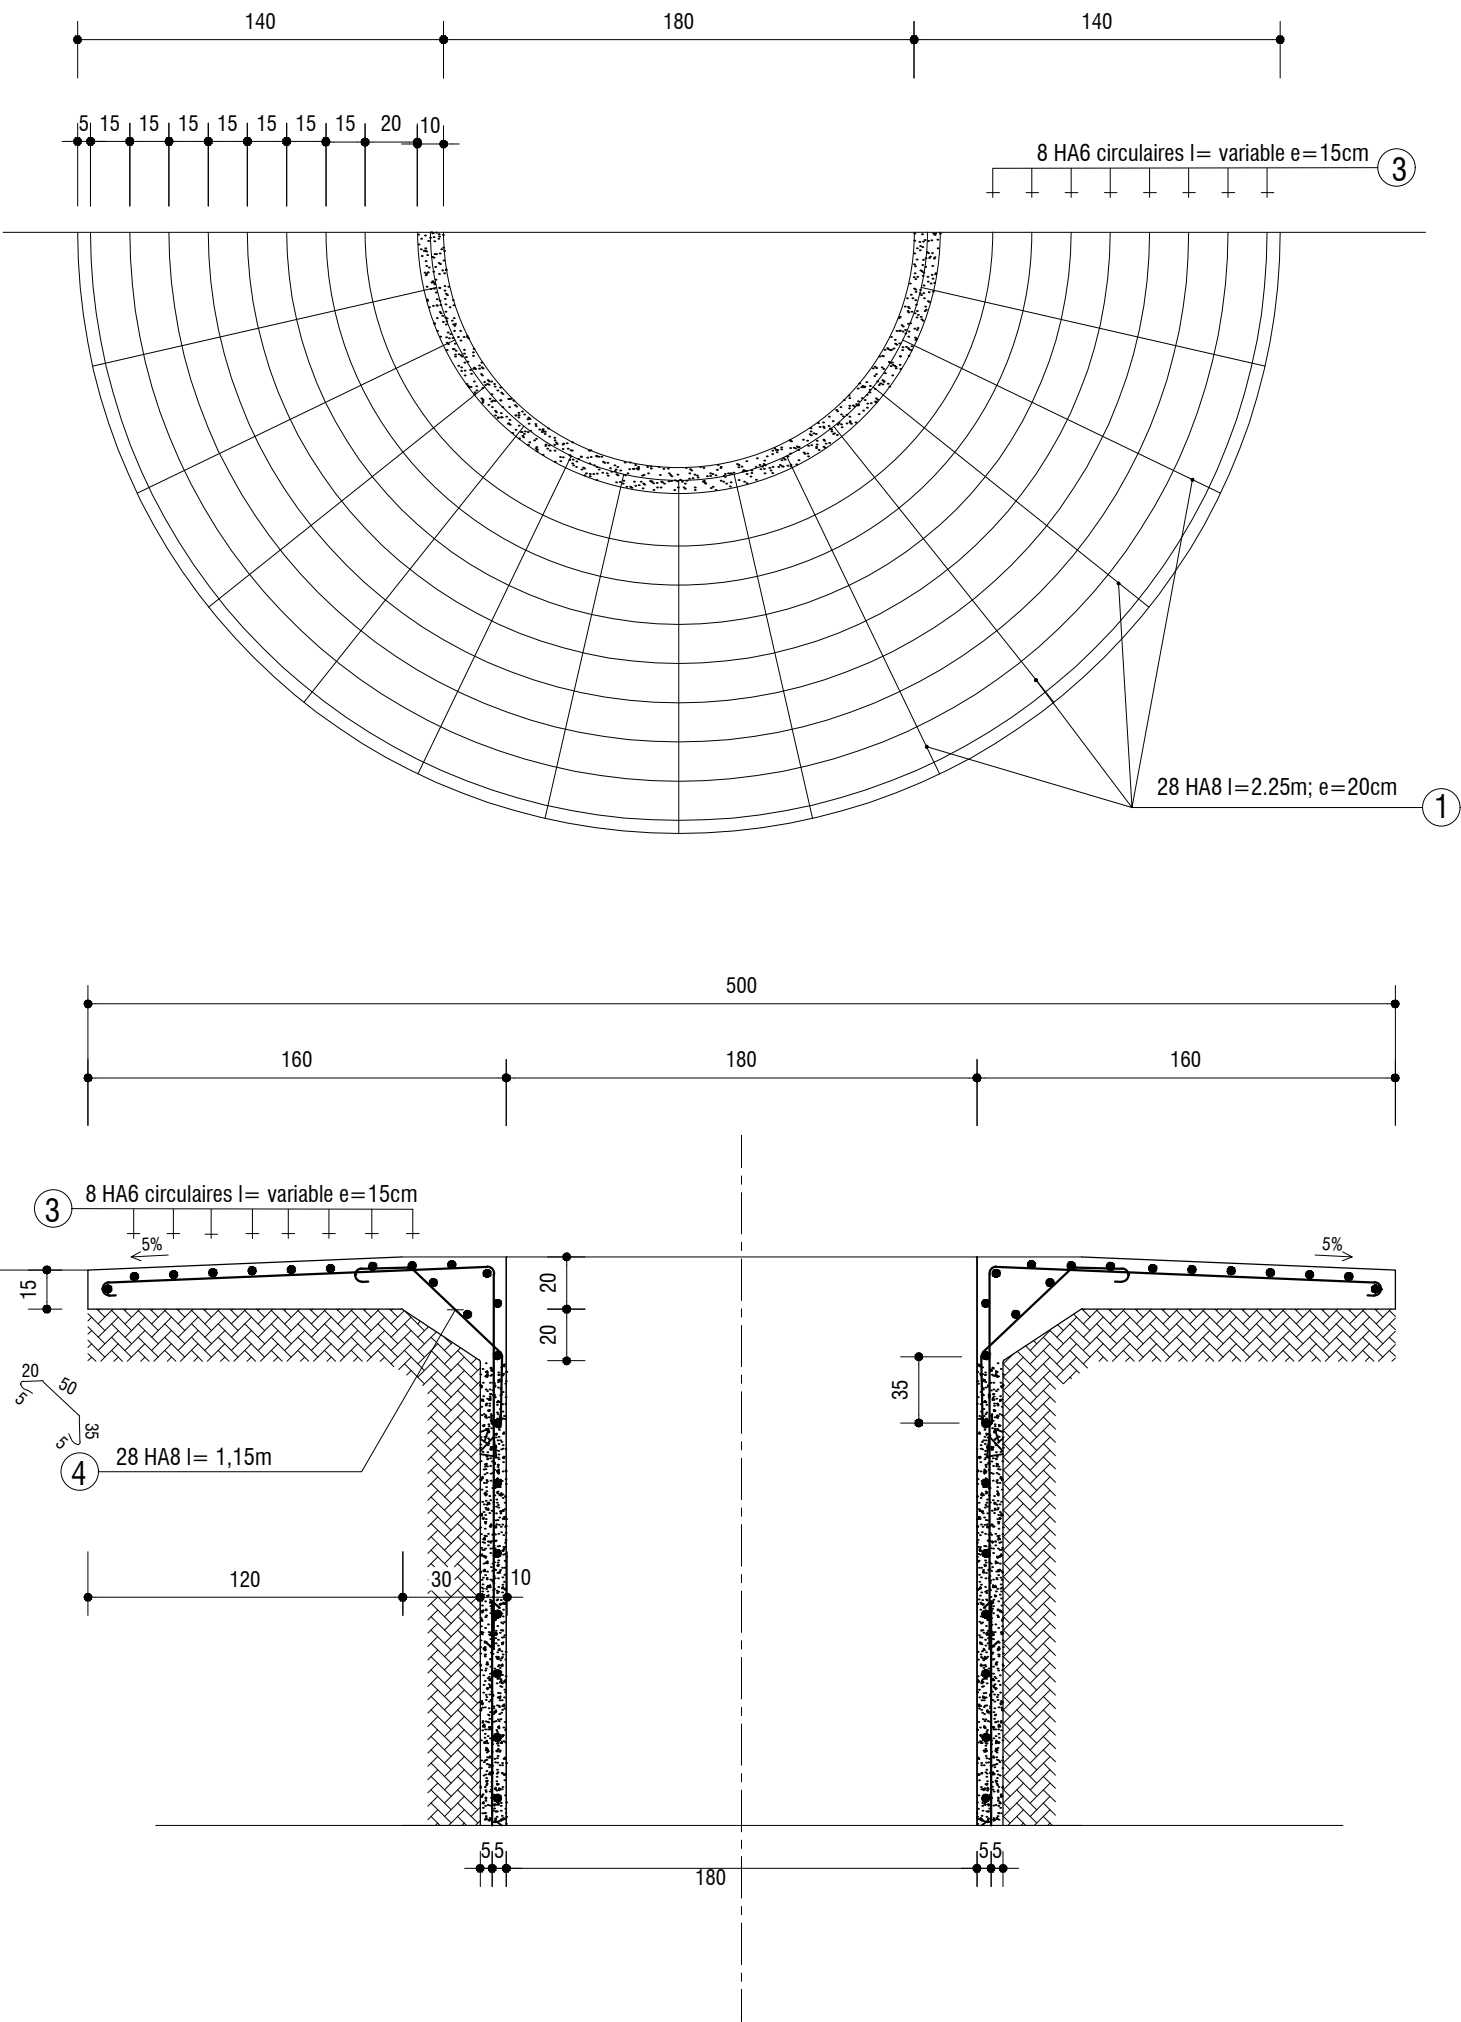


Detail Piège à Boue


Coupe 1-1

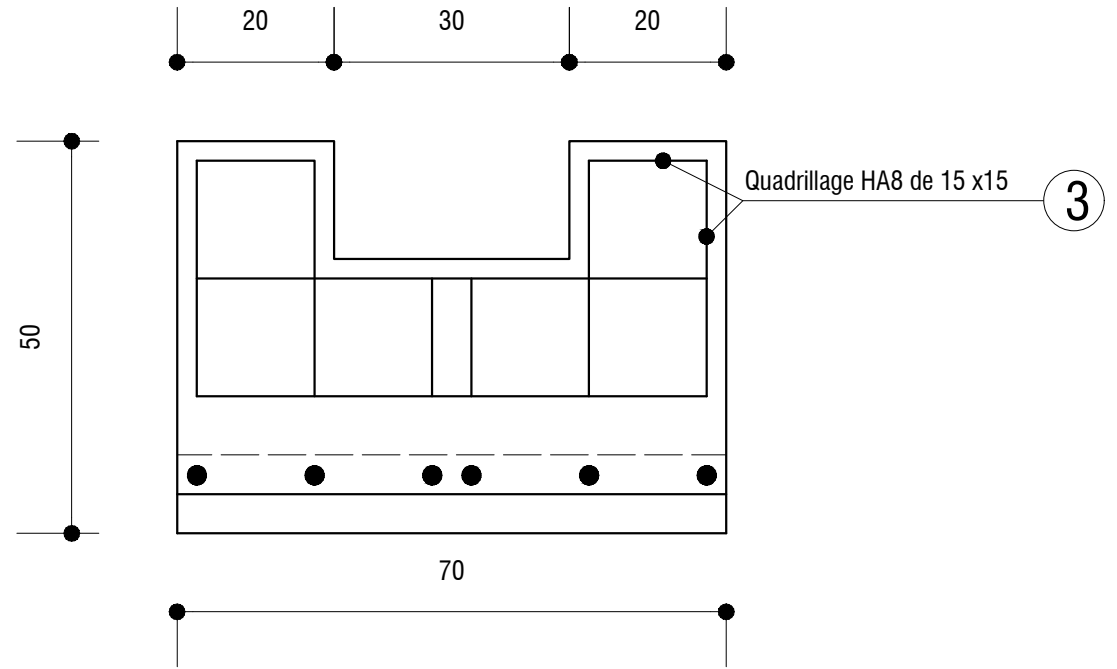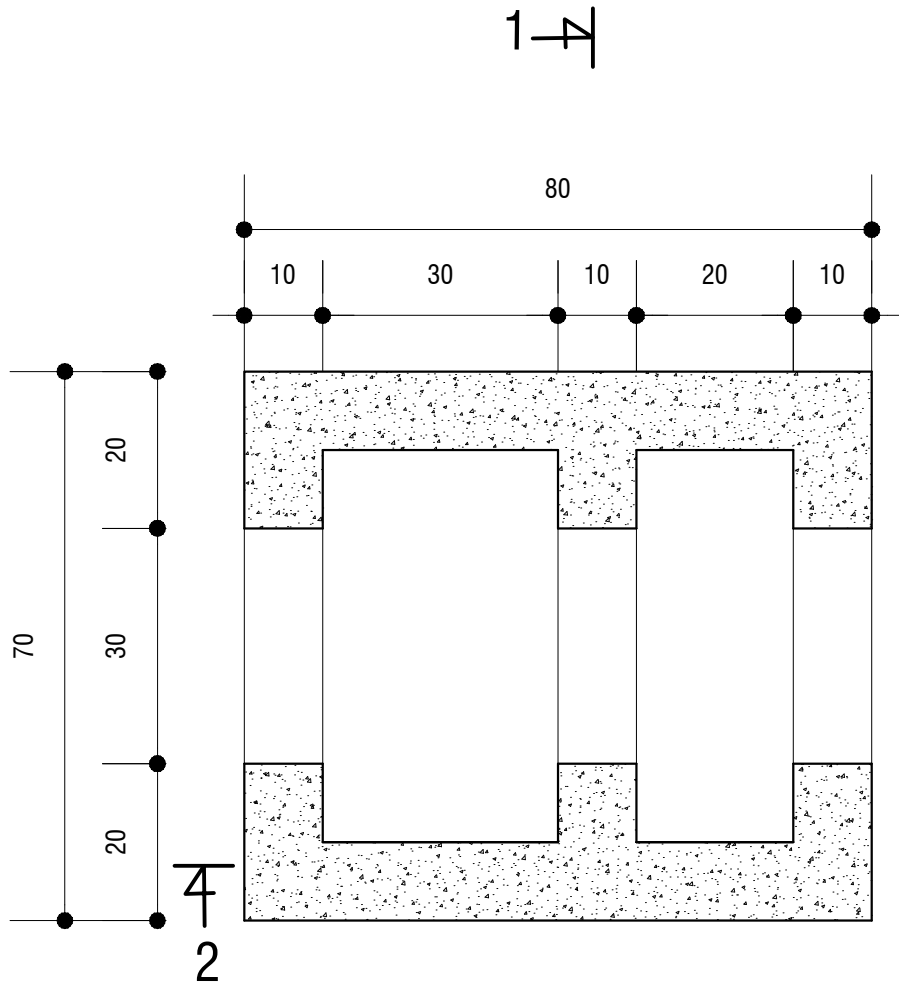

Coupe 2-2

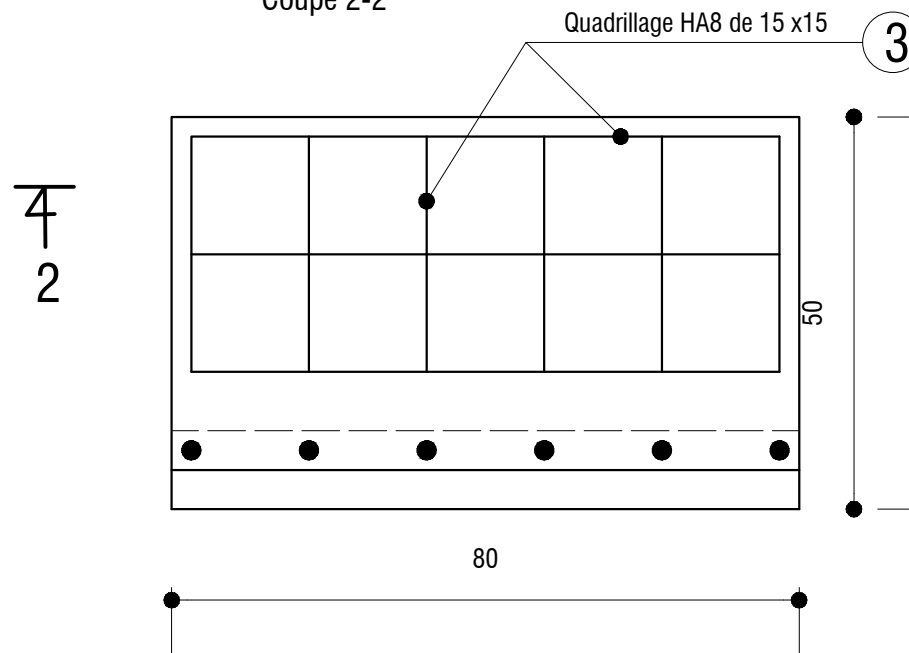


Detail ferailage fondation

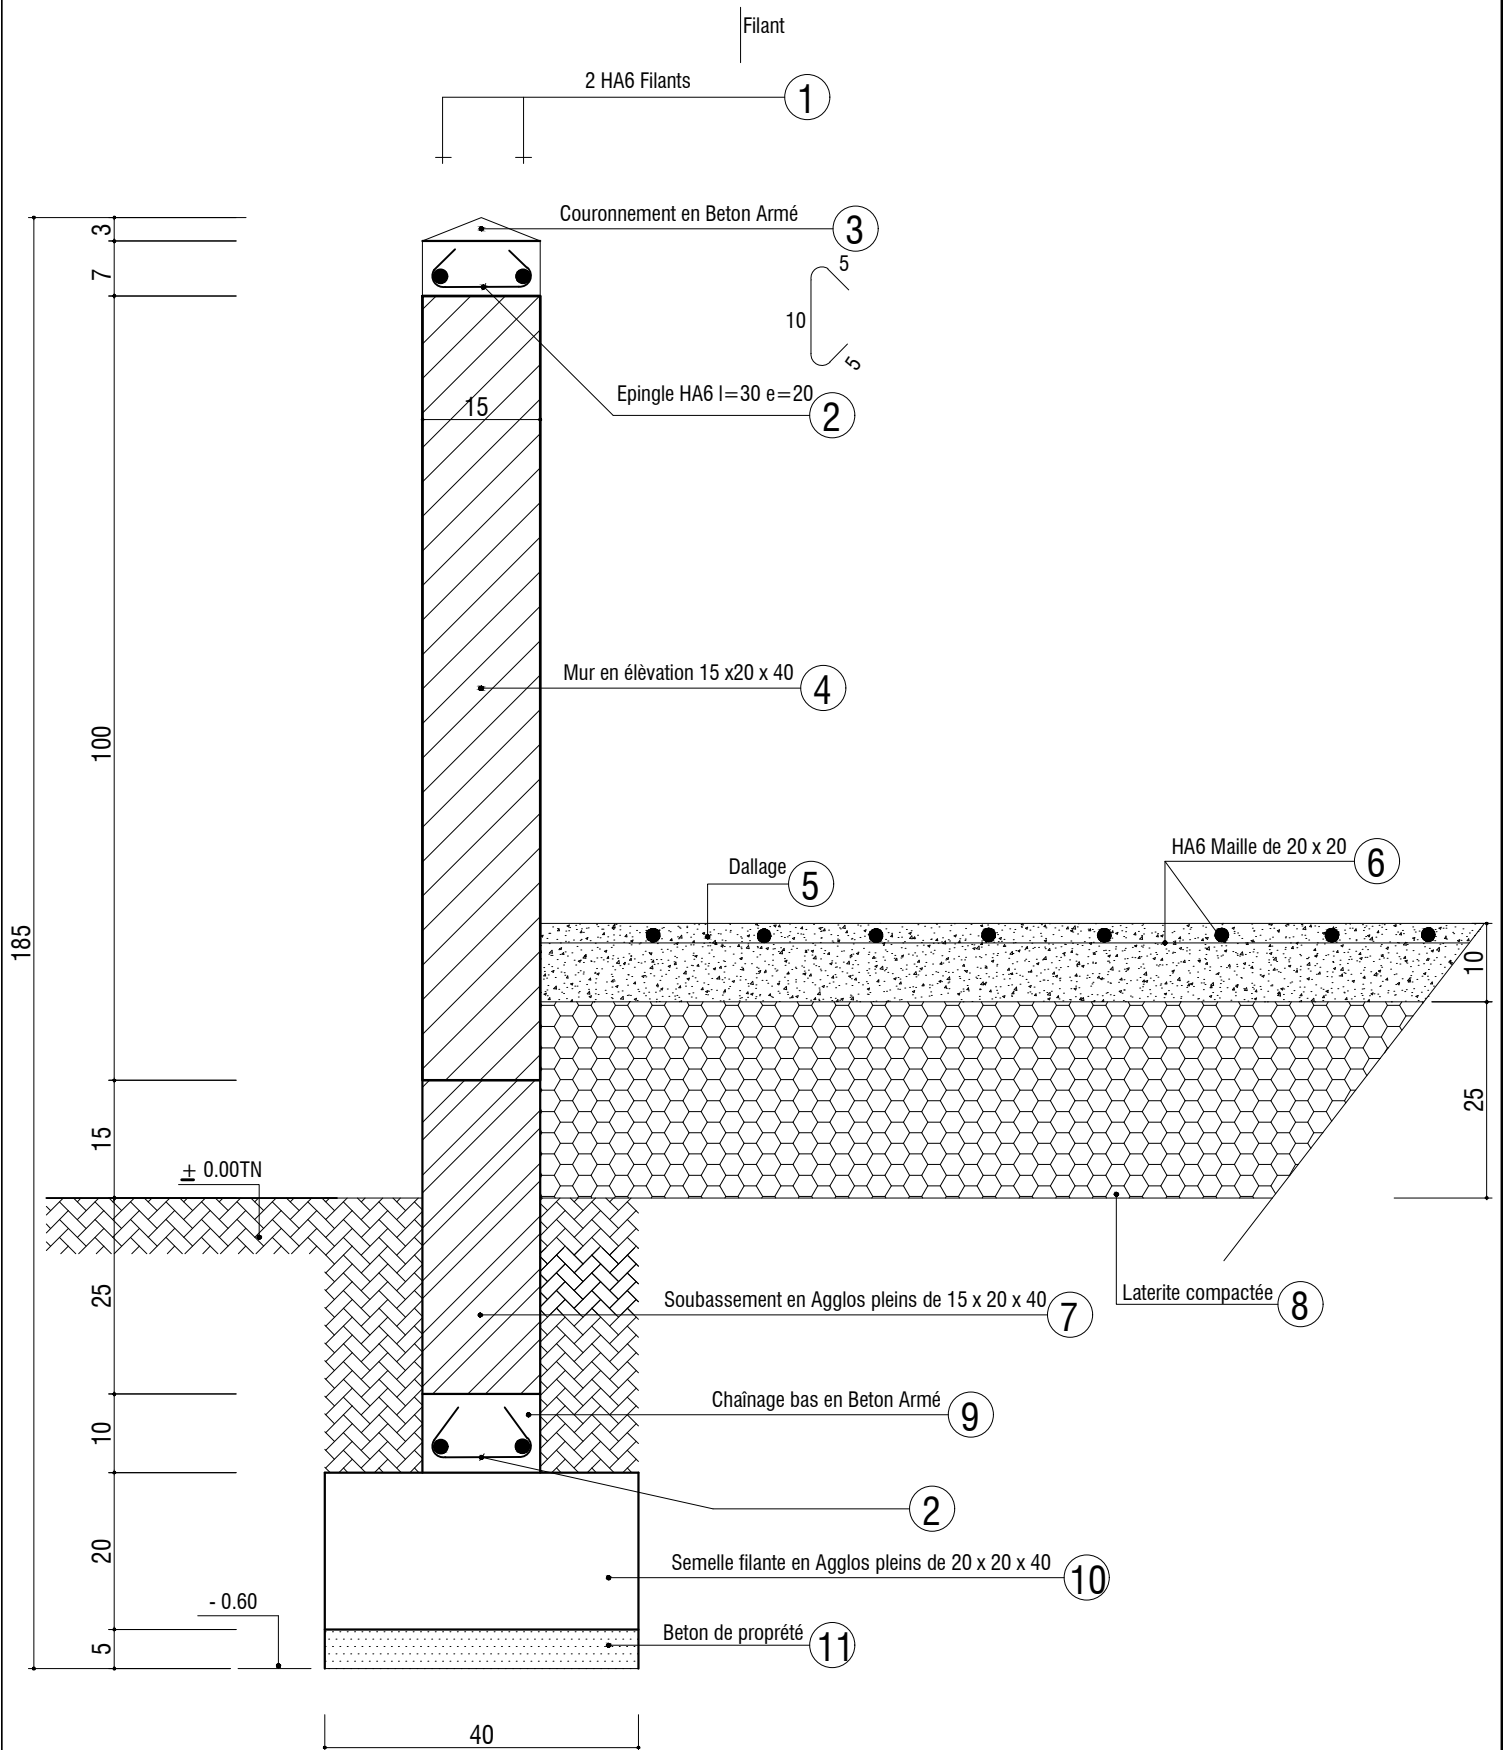


Couvercle puits

Coupe A - A

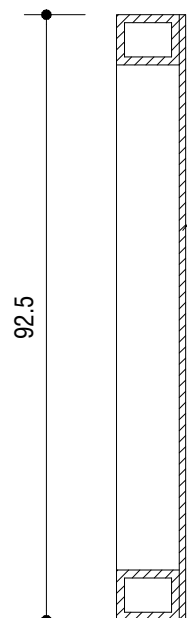

Tôle pleine de 10 /10 (4)

(2) Rivet

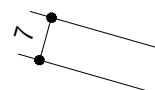

(3) Pommelle



30

180

185

250

Tube Carré 30/30/1,5 (5)

(5)

(1)

30

Rivet de 10 (6)

(6)


Tube Carré 30/30/1,5 (5)

(5)

Tôle pleine 10/10 (4)

(4)

Détail (2)

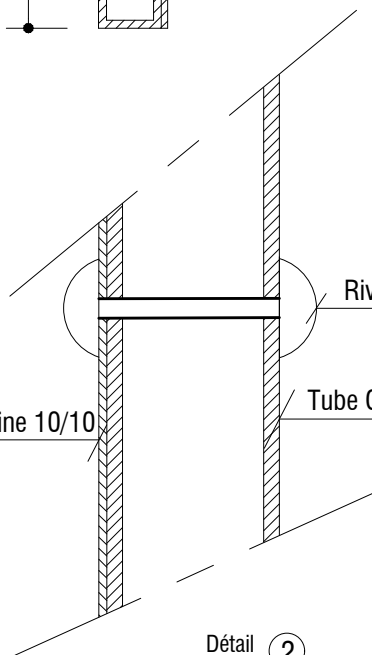

Tôle pleine de 10 /10 (4)

(4)

R92,5

60°

60°

60°

R90

A

A

Tube rond de 35 (7)

(7)

Tube rond de 40 (8)


(8)

Tube Carré (5)

(5)


Fer U/ 100 (9)

(9)

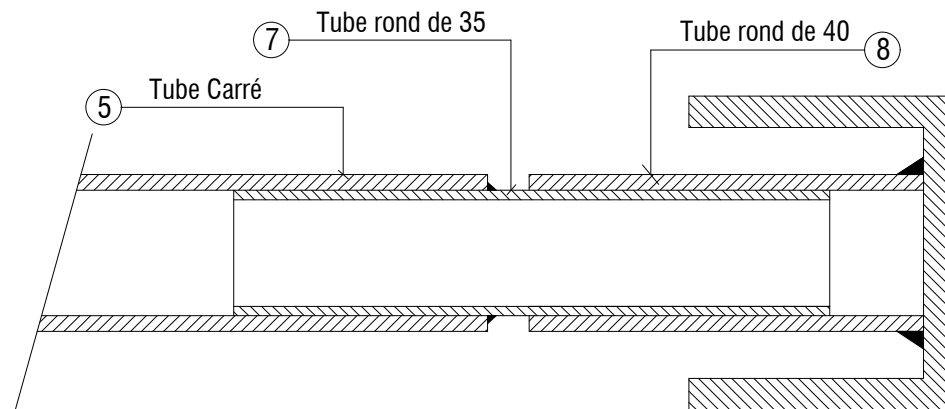


Détail 1 ECH: 2,5

Coupe type de puits

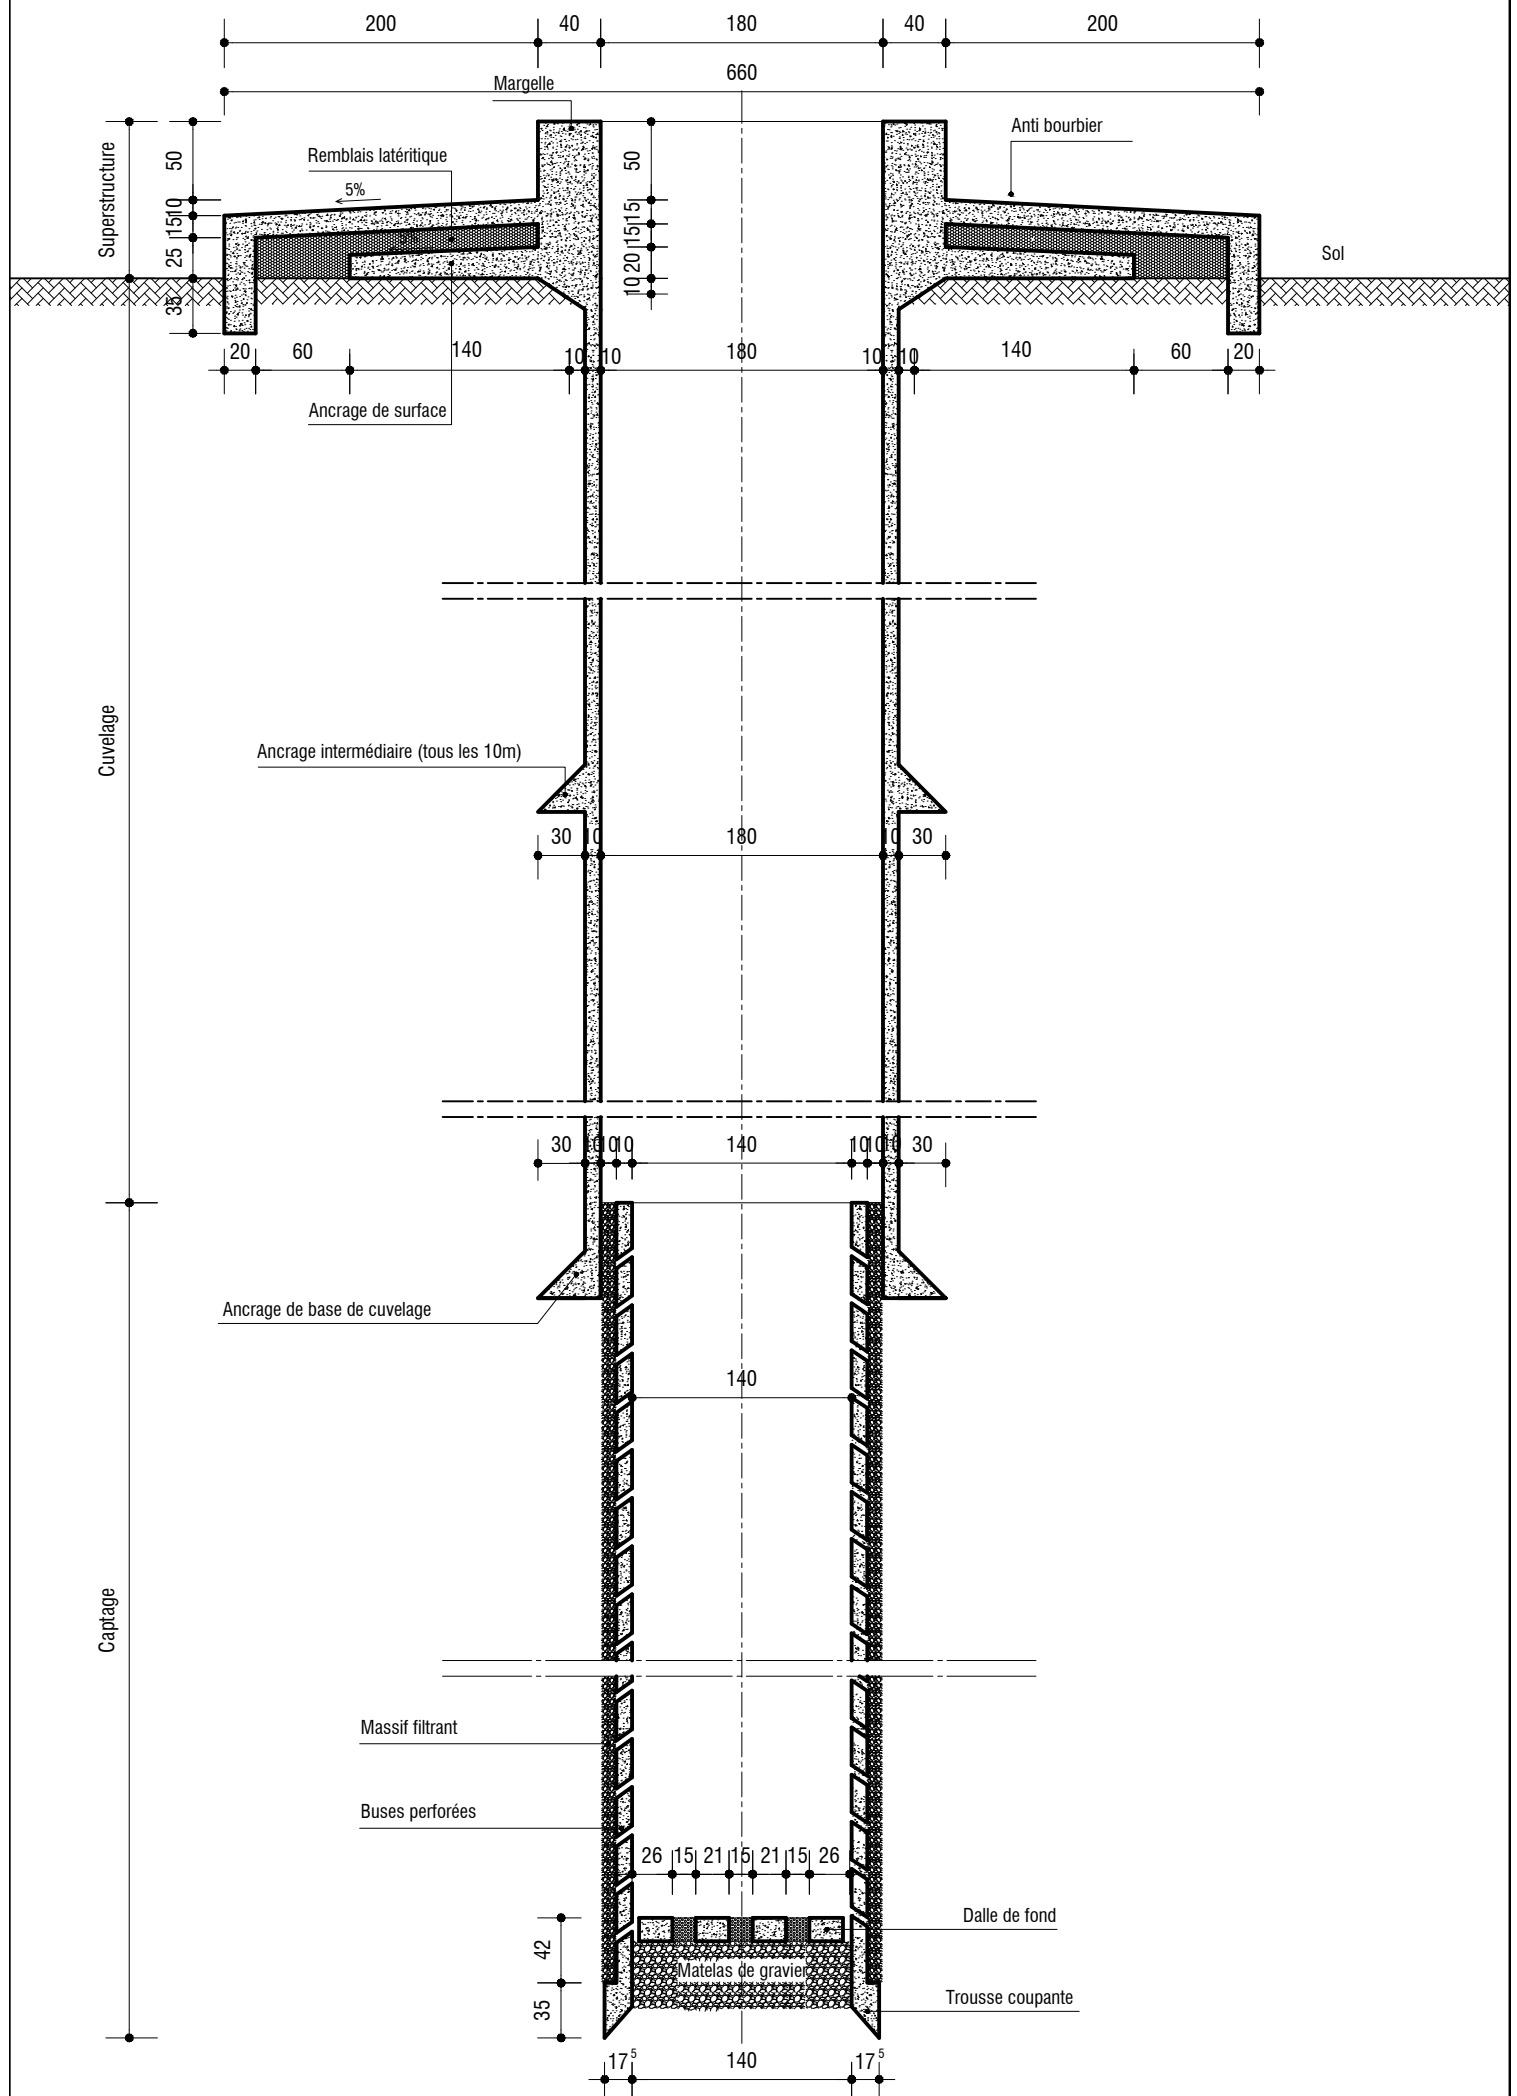


Coupe type de puits

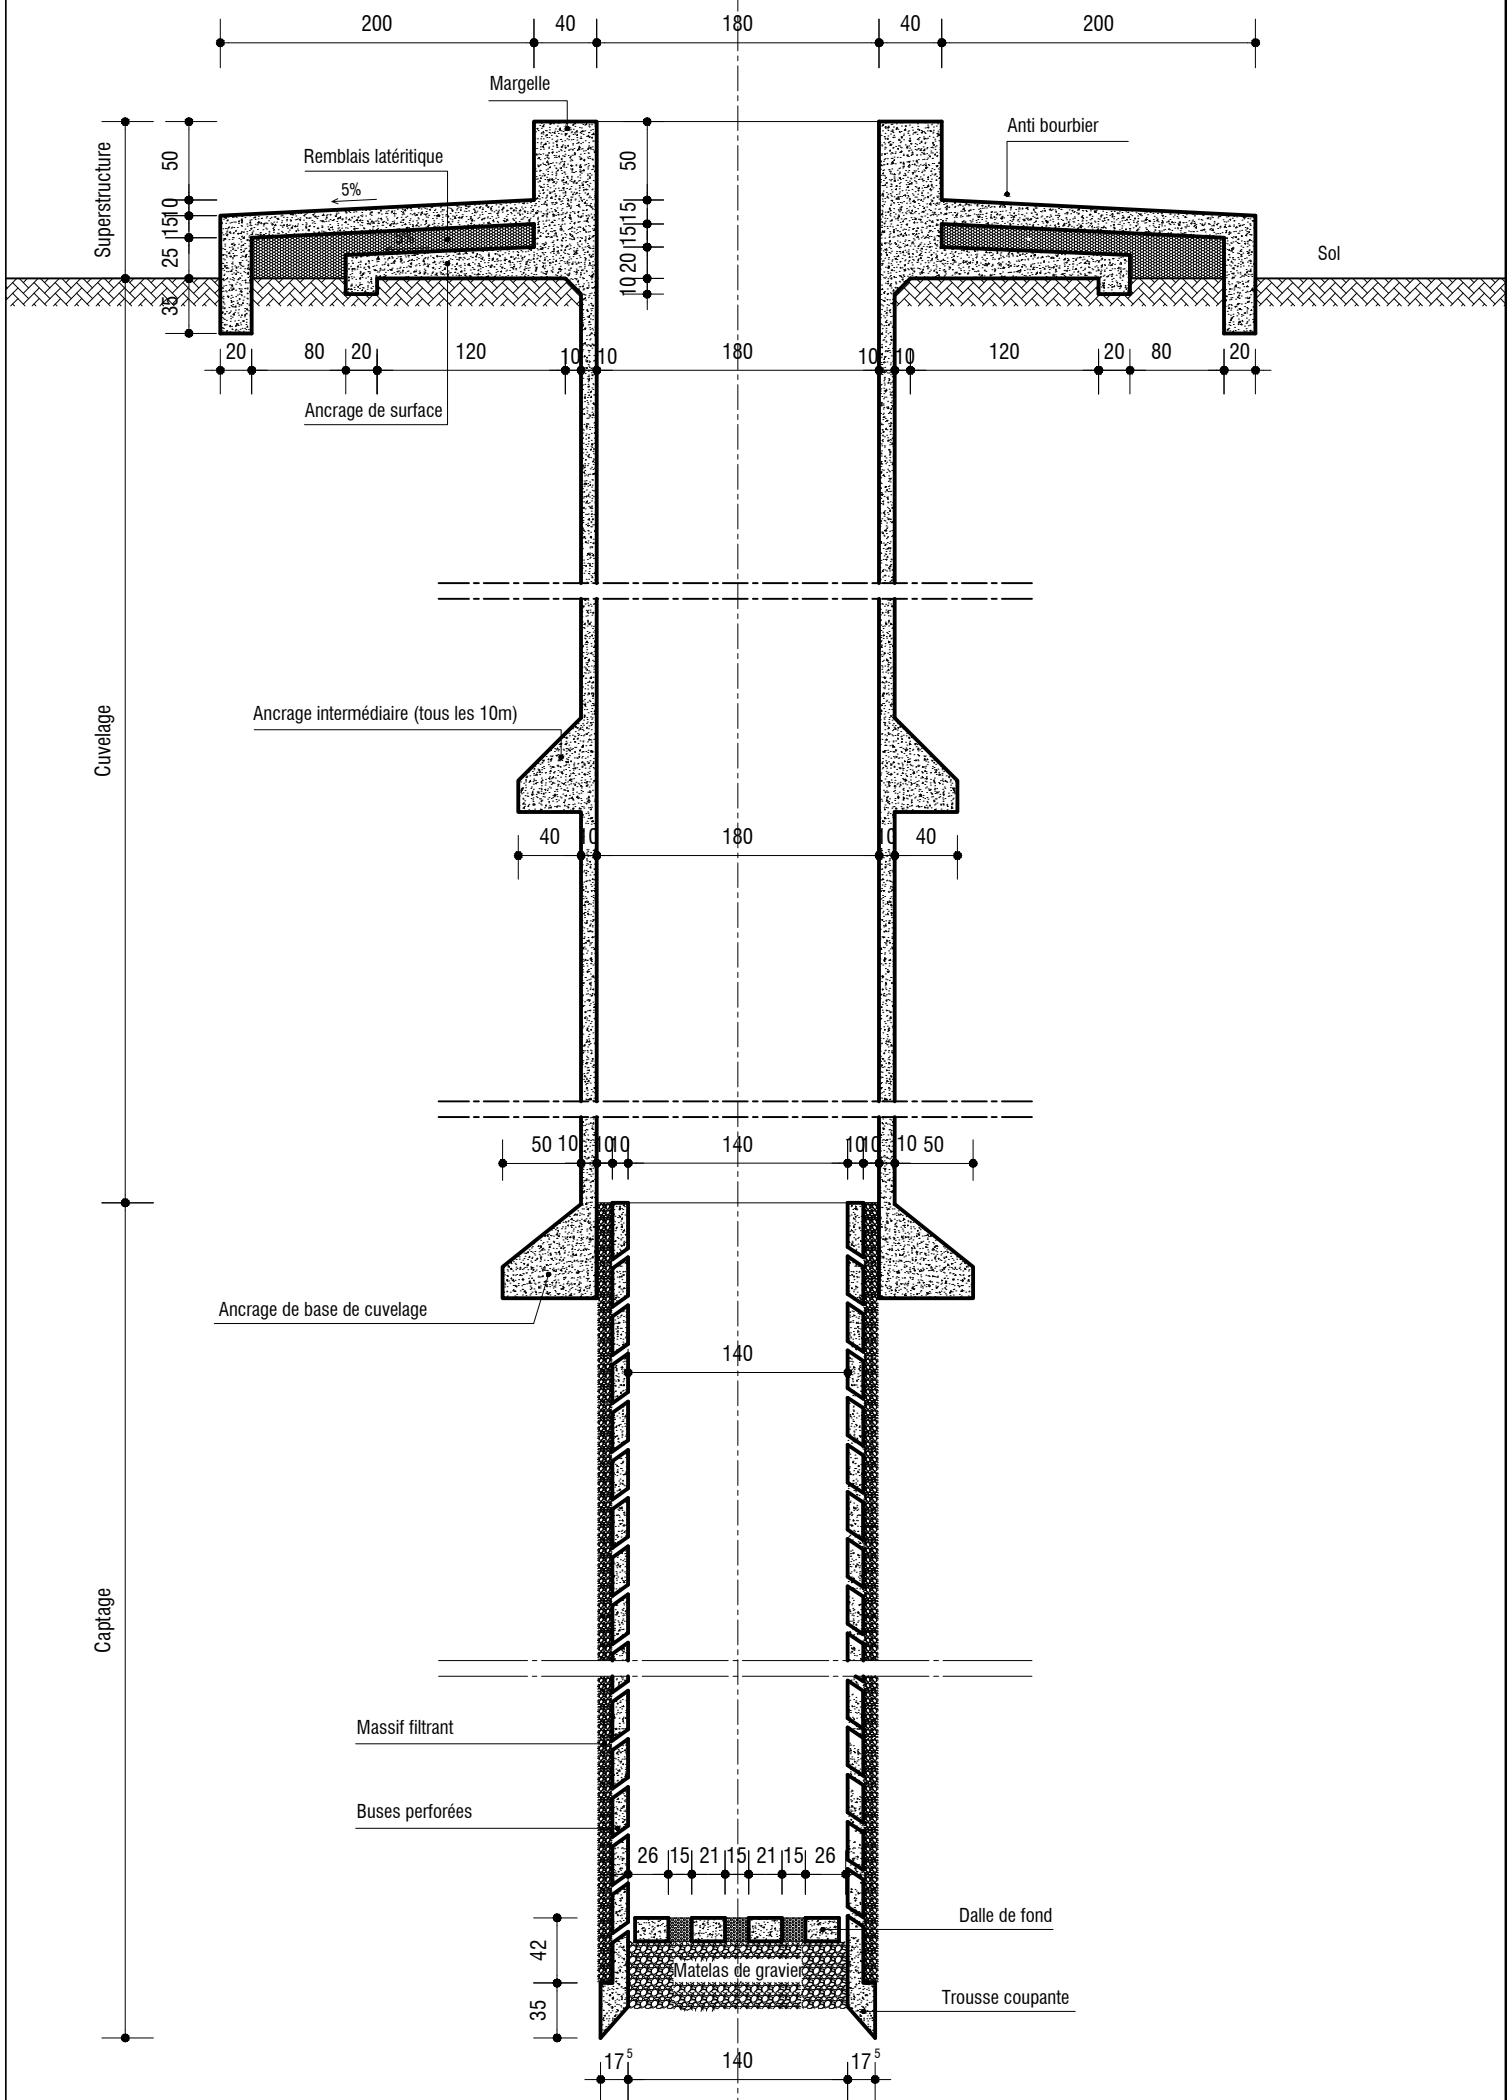


Coupe d'une Trousse coupante




Vue de dessus

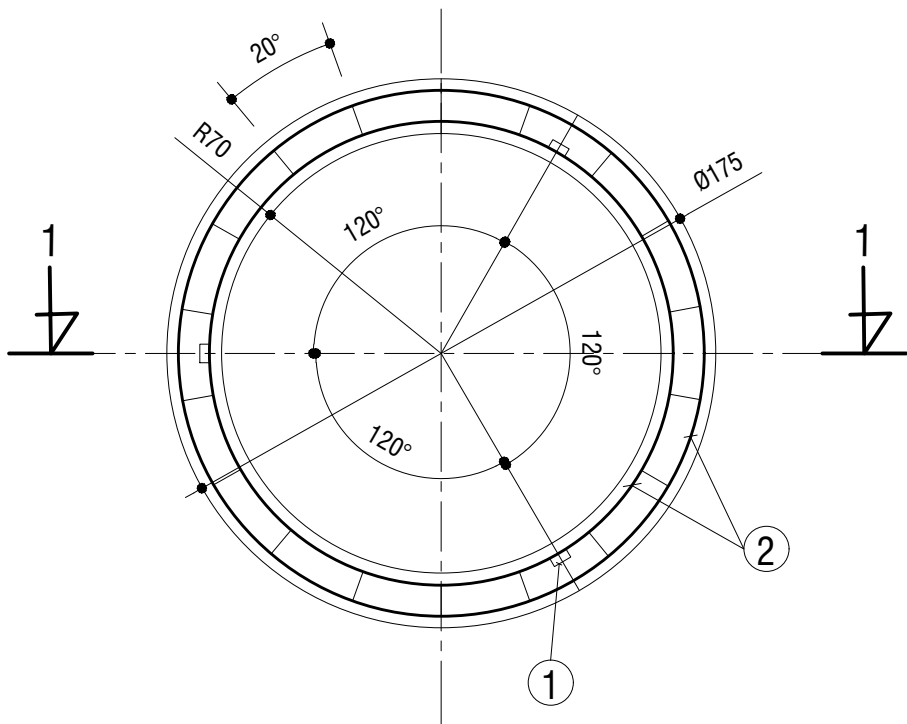

Coupe 1-1

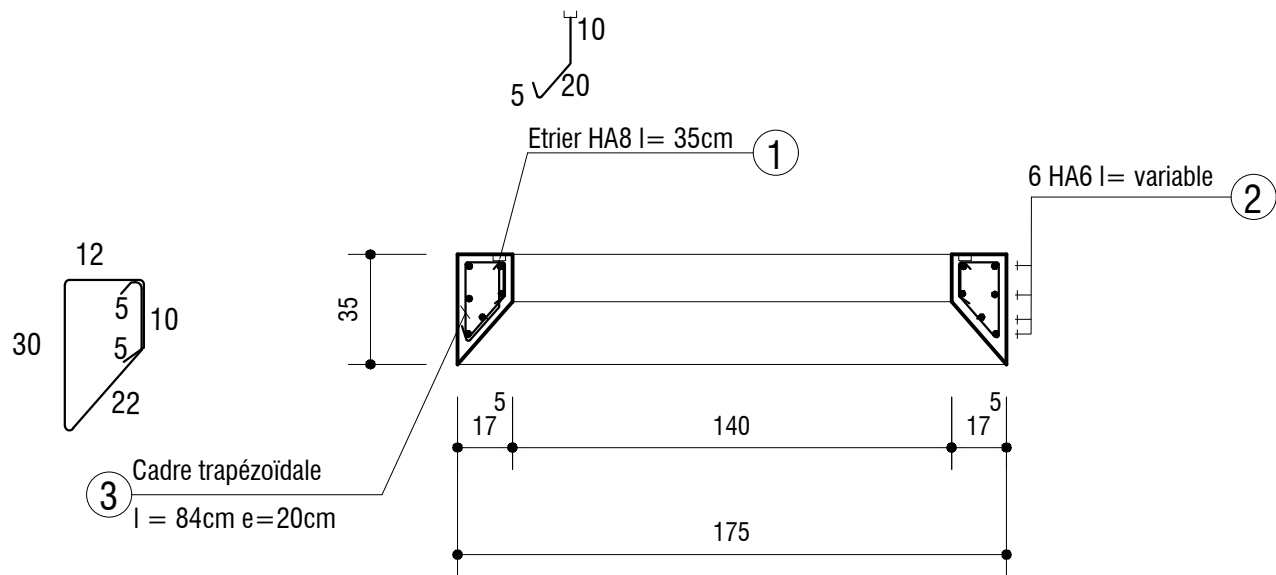


Coupe B-B Portique

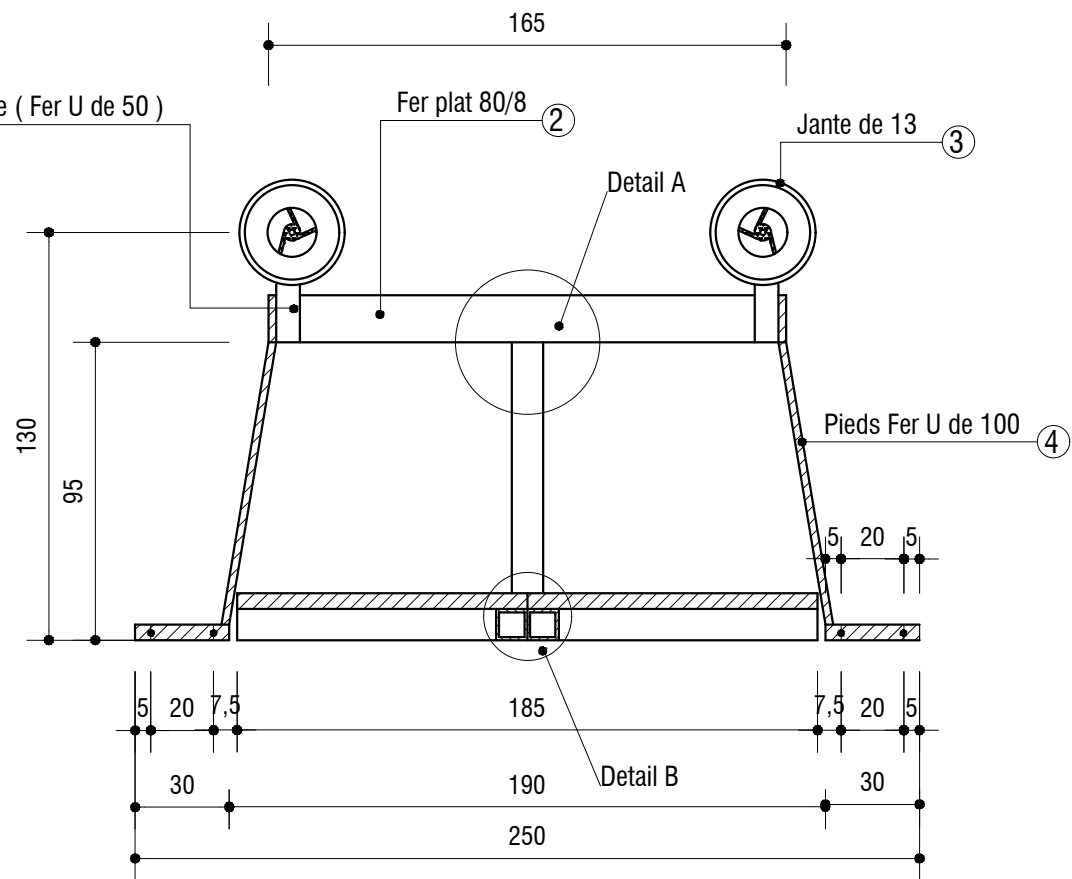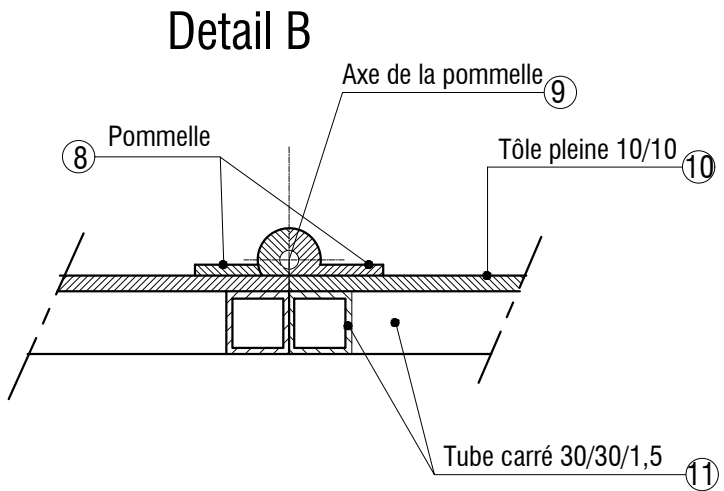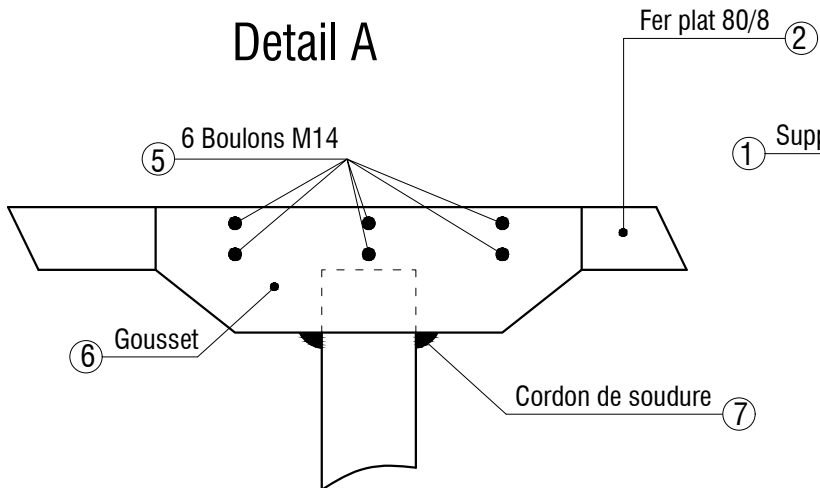

Coupe B-B


Buse à raccordement par étrier

Coupe d'une buse

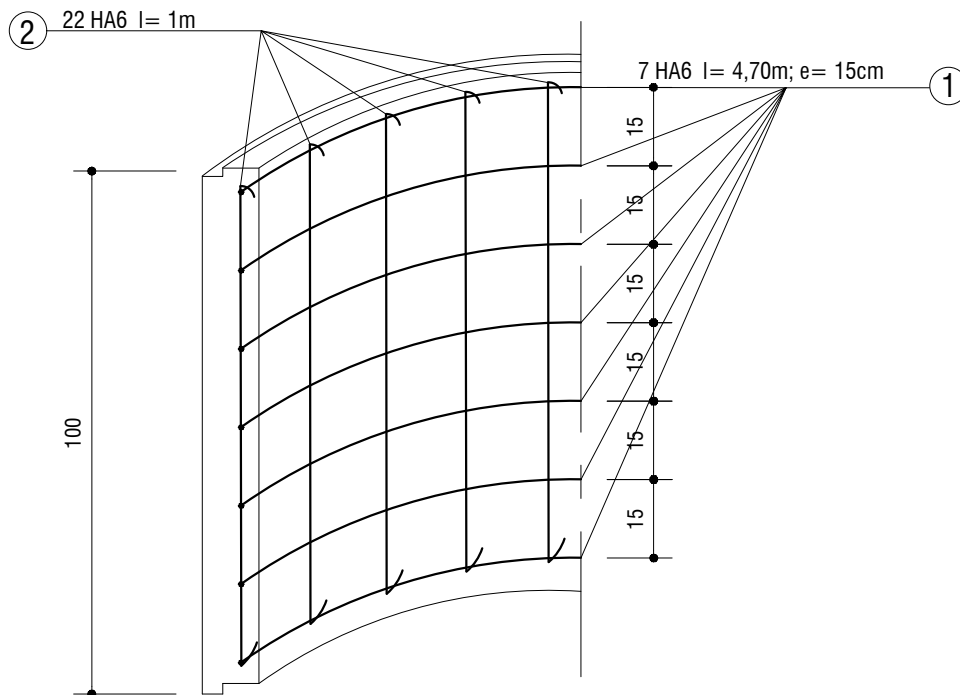


Détail d'un étrier


Ech: 1/15

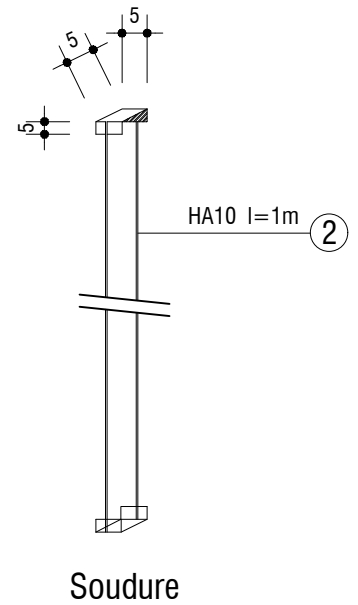

Position des étriers

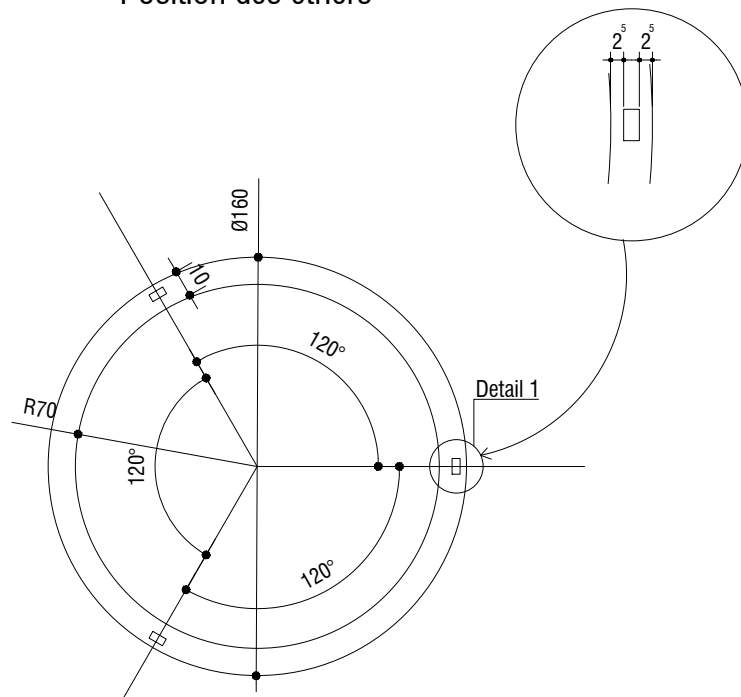

Amenagement de surface

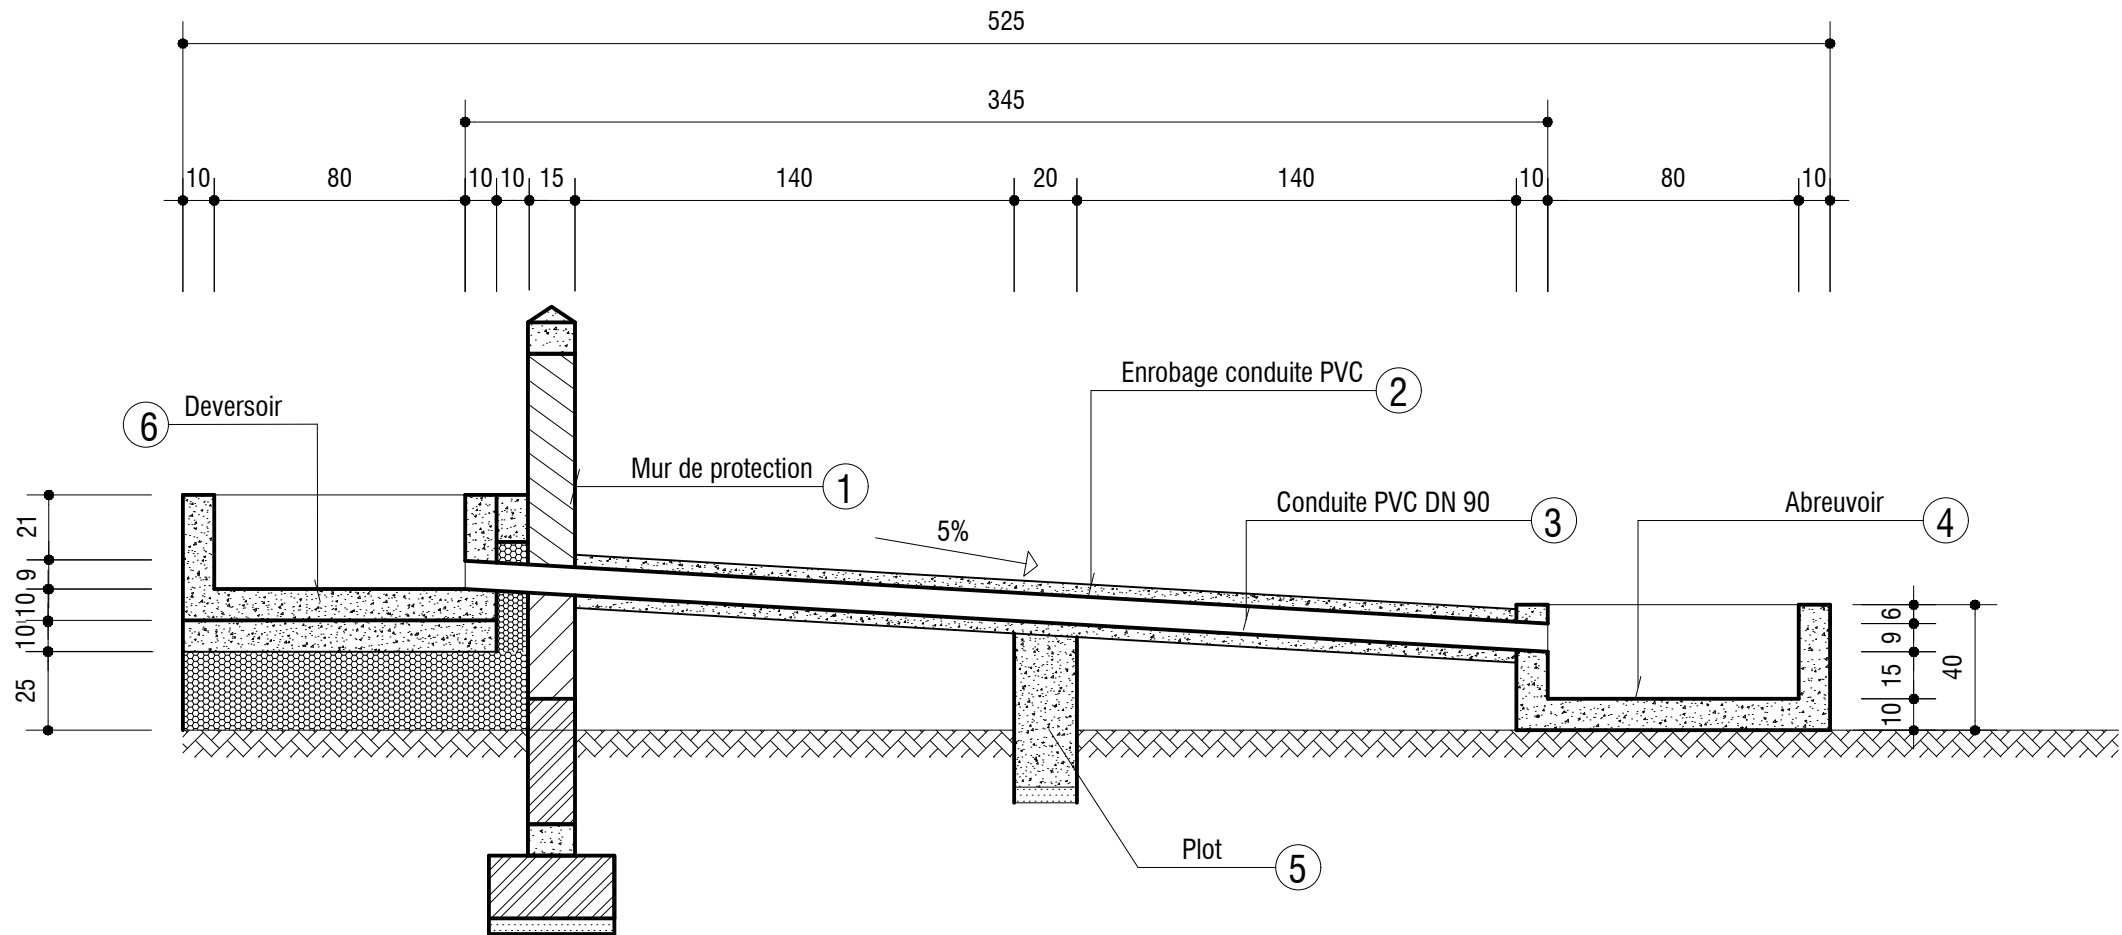

Amenagement de surface

