


**PLAN DE TROIS ATELIERS DE MAINTENANCE DES HOPITAUX DE
DISTRICT : BUGARAMA, BUBANZA ET BUHIGA**

VUE PLAN

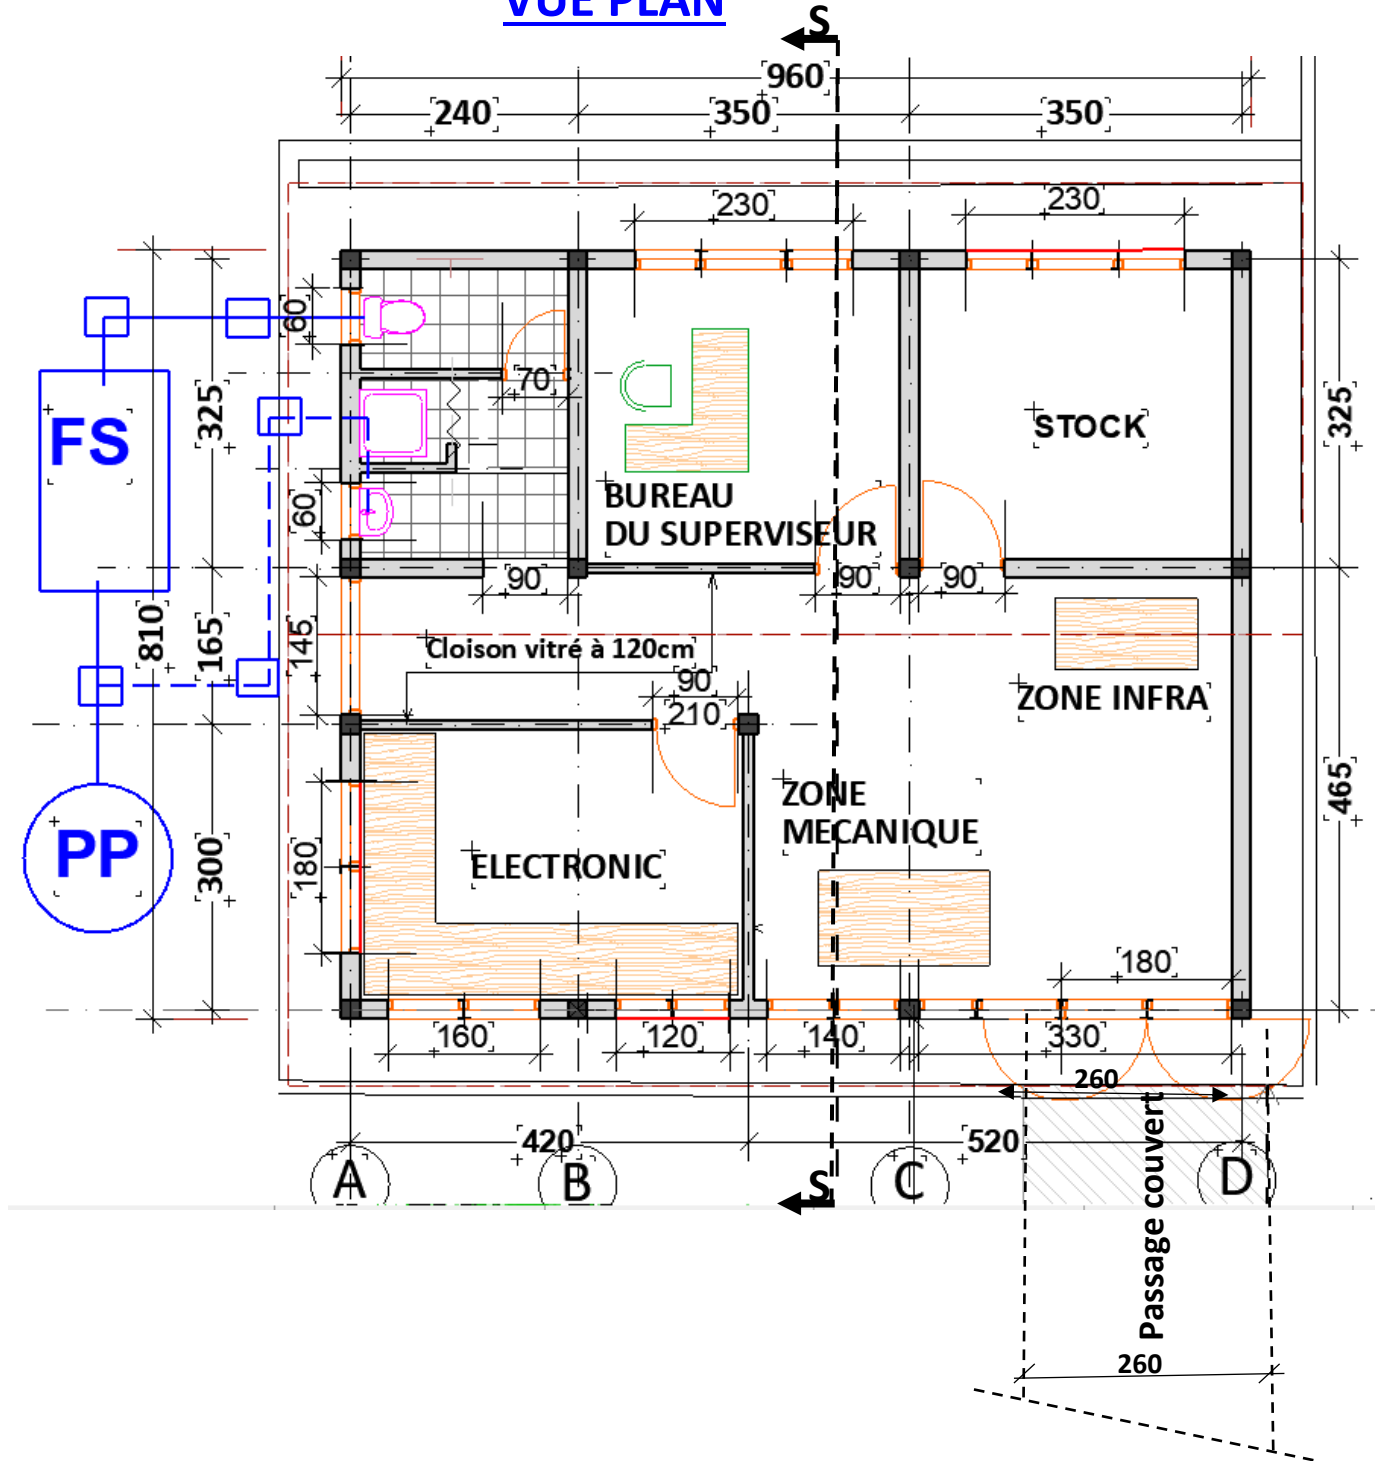

Enabel 

Agence belge de développement
enabel.be



**PROJET DE CONSTRUCTION DE TROIS ATELIERS DE MAINTENANCE DANS LES HOPITAUX DE
DISTRICT BUGARAMA, BUBANZA ET BUHIGA**

CONTENU : VUE EN PLAN

ECHELLE : 1/50

DATE : FEVRIER 2023

MODIFICATIONS :
.....
.....

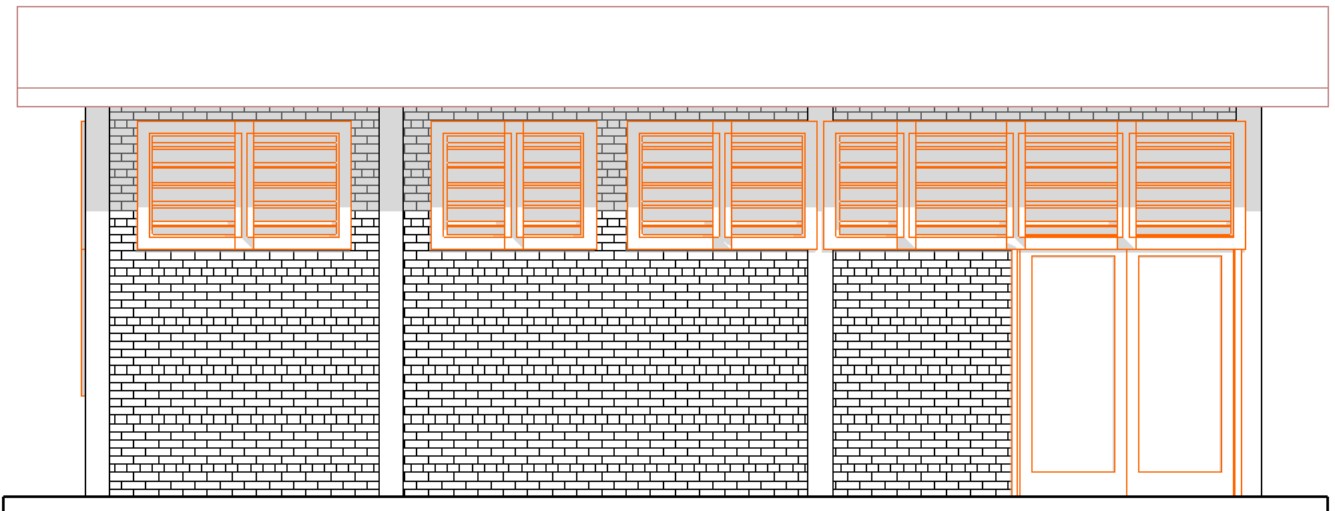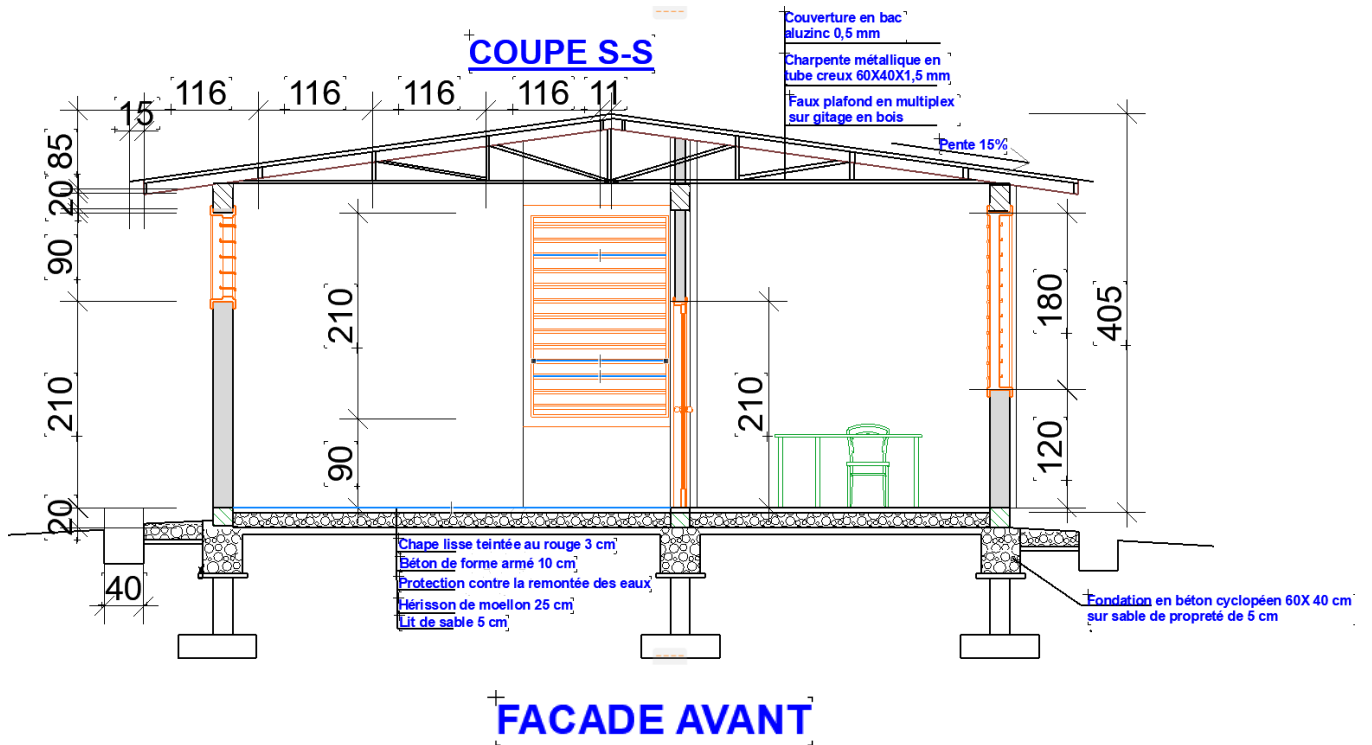

**PROJET DE CONSTRUCTION DE TROIS ATELIERS DE MAINTENANCE DANS LES DISTRICTS SANITAIRES DE
 BUGARAMA, BUBANZA ET BUHIGA**

CONTENU : COUPE ET

FACADE AVANT

ECHELLE : 1/50


DATE : FEVRIER 2023

MODIFICATIONS :


.....

.....

FACADE DROITE

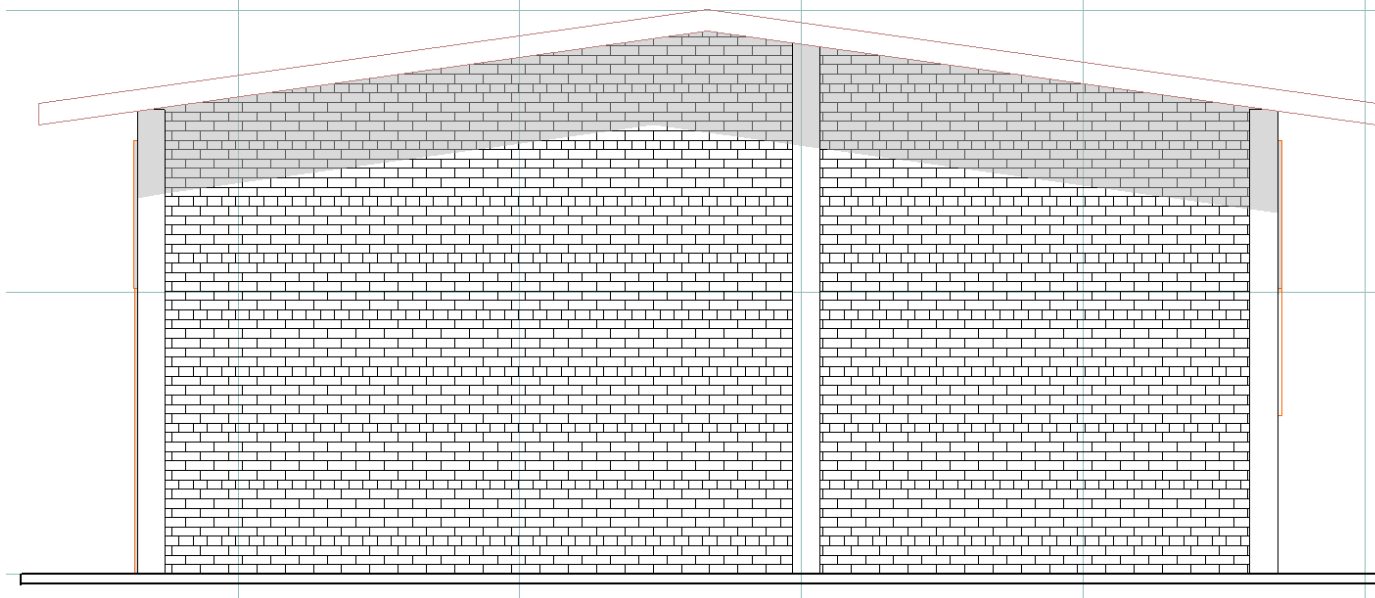

FACADE ARRIERE

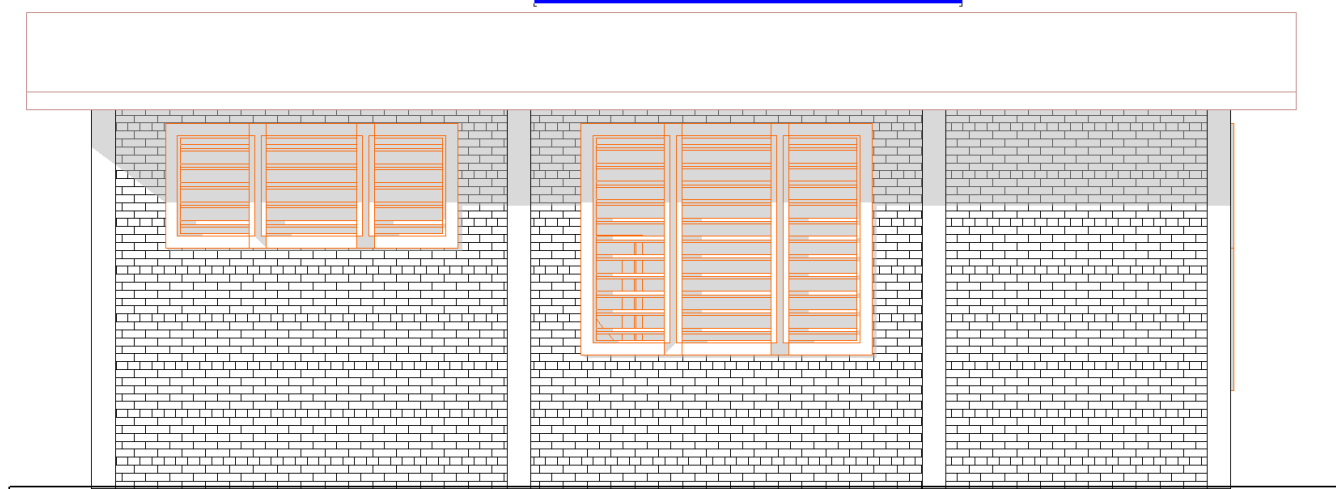

Enabel 

Agence belge de développement
enabel.be

**PROJET DE CONSTRUCTION DE TROIS ATELIERS DE MAINTENANCE DANS LES HOPITAUX DE
DISTRICT BUGARAMA, BUBANZA ET BUHIGA**

CONTENU : FACADE DROITE

ET ARRIERE

ECHELLE : 1/50


DATE : FEVRIER 2023

MODIFICATIONS :

.....

.....

FACADE GAUCHE

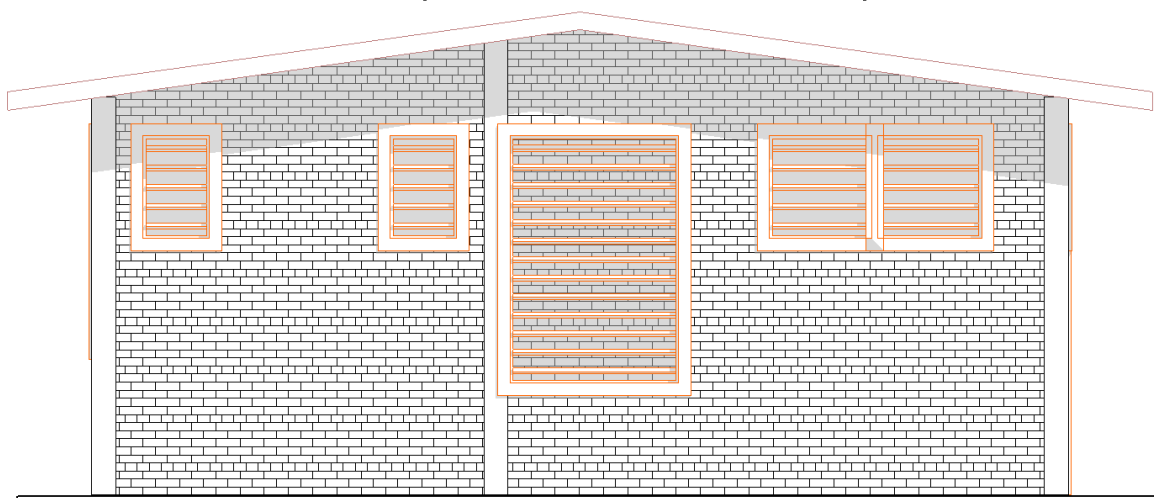

FACADE AVANT (en perspective)



Enabel 

Agence belge de développement
enabel.be

**PROJET DE CONSTRUCTION DE 3 ATELIERS DE MAINTENANCE DANS LES HOPITAUX DE DISTRICT
BUGARAMA, BUBANZA ET BUHIGA**

**CONTENU : FACADE GAUCHE ET
AVANT (en perspective)**

ECHELLE : 1/50

DATE : FEVRIER 2023


MODIFICATIONS :

.....


.....

.....

FACADE DROITE(en perspective)

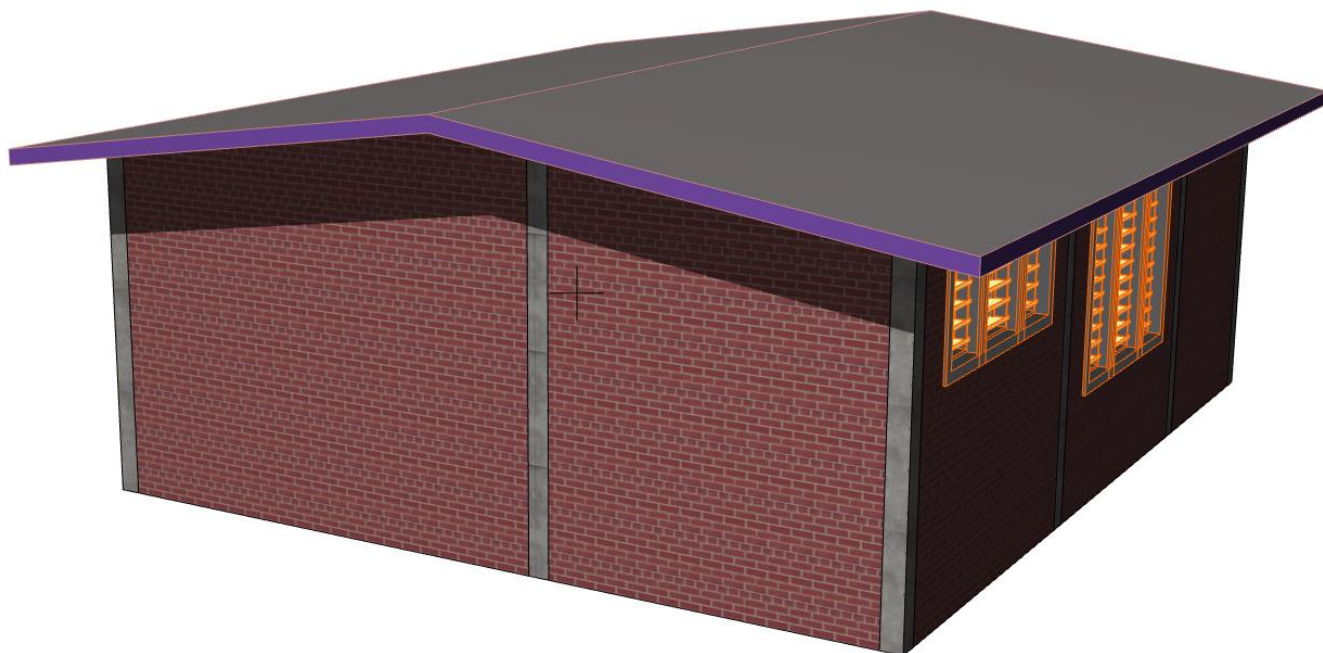

FACADE ARRIERE(en perspective)

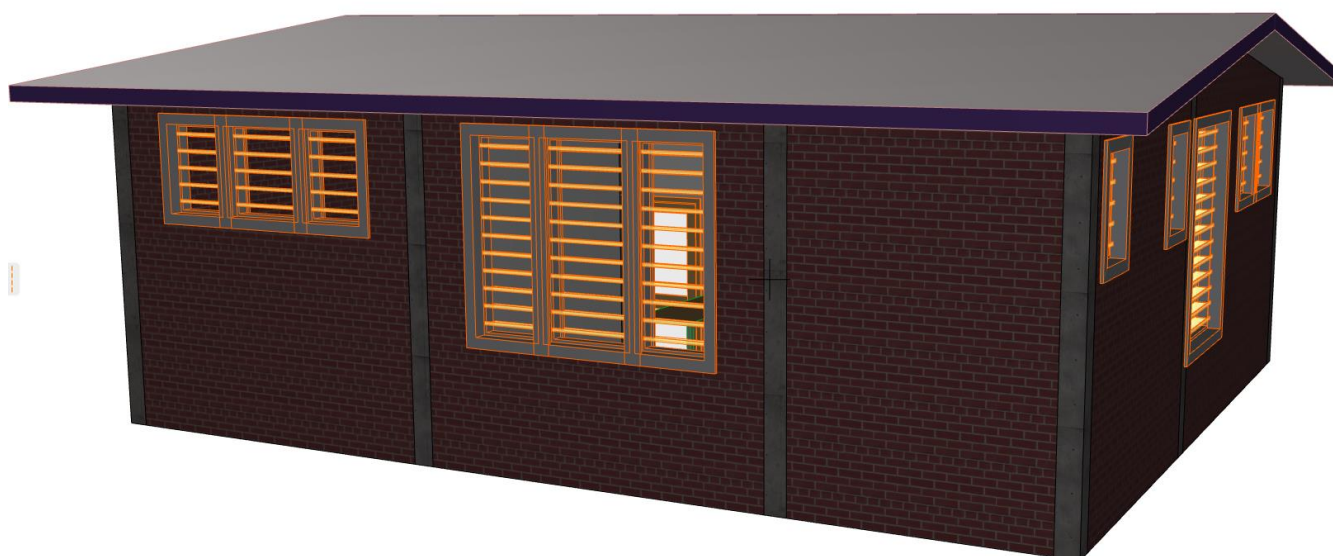

Enabel 

Agence belge de développement
enabel.be

PROJET DE CONSTRUCTION DE 3 ATELIERS DE MAINTENANCE

DANS LES HOPITAUX DE DISTRICT BUGARAMA, BUBANZA ET BUHIGA

**CONTENU : FACADE DROITE
ET ARRIERE (en perspective)**

MODIFICATIONS :



ECHELLE : 1/50

DATE : FEVRIER 2023


.....
.....
.....


FACADE GAUCHE(en perspective)



			
PROJET DE CONSTRUCTION DE 3 ATELIERS DE MAINTENANCE DANS LES HOPITAUX DE DISTRICT BUGARAMA, BUBANZA ET BUHIGA			
CONTENU : FACADE GAUCHE (en perspective)		MODIFICATIONS :	
ECHELLE : 1/50		
DATE : FEVRIER 2023		


PLAN D'IMPLANTATION ATELIER DE MAINTENANCE DE HD BUBANZA

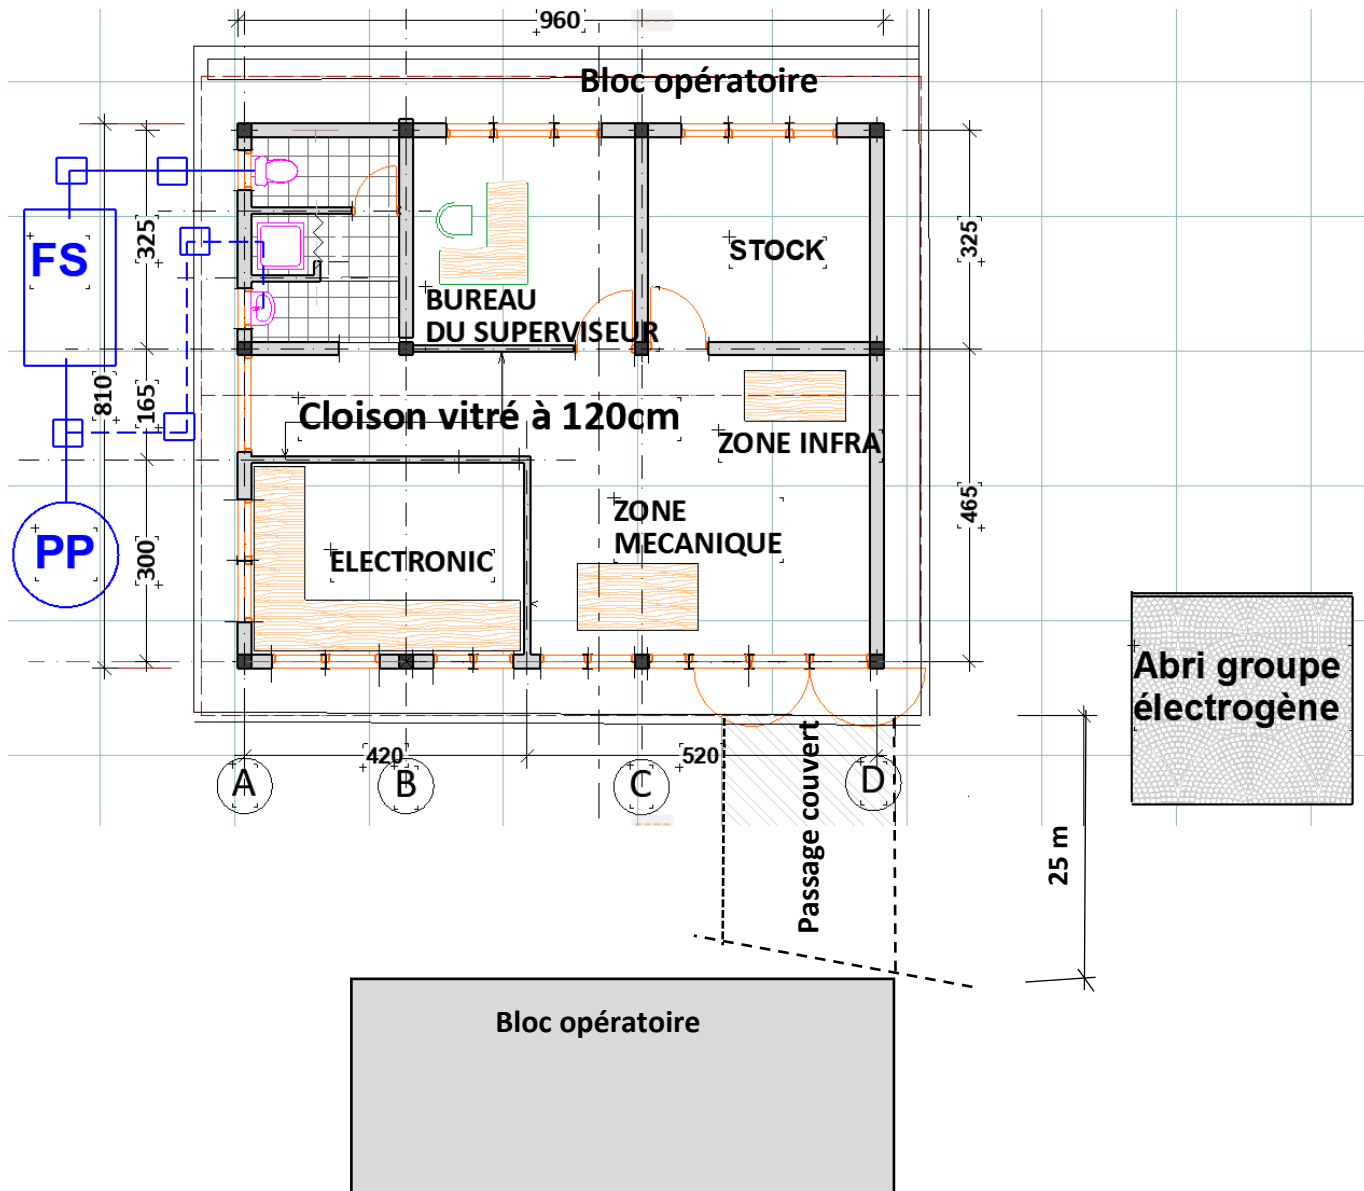


	Agence belge de développement enabel.be
PROJET DE CONSTRUCTION DE 3 ATELIERS DE MAINTENANCE DANS LES HOPITAUX DE DISTRICT BUGARAMA, BUBANZA ET BUHIGA	
CONTENU : IMPLANTATION _ BUBANZA ECHELLE : 1/50 DATE : FEVRIER 2023	MODIFICATIONS :



PLAN D'IMPLANTATION ATELIER DE MAINTENANCE DE HD BUGARAMA



	Agence belge de développement enabel.be
PROJET DE CONSTRUCTION DE 3 ATELIERS DE MAINTENANCE DANS LES HOPITAUX DE DISTRICT BUGARAMA, BUBANZA ET BUHIGA	
CONTENU : IMPLANTATION _ BUGARAMA ECHELLE : 1/50 DATE : FEVRIER 2023	MODIFICATIONS :

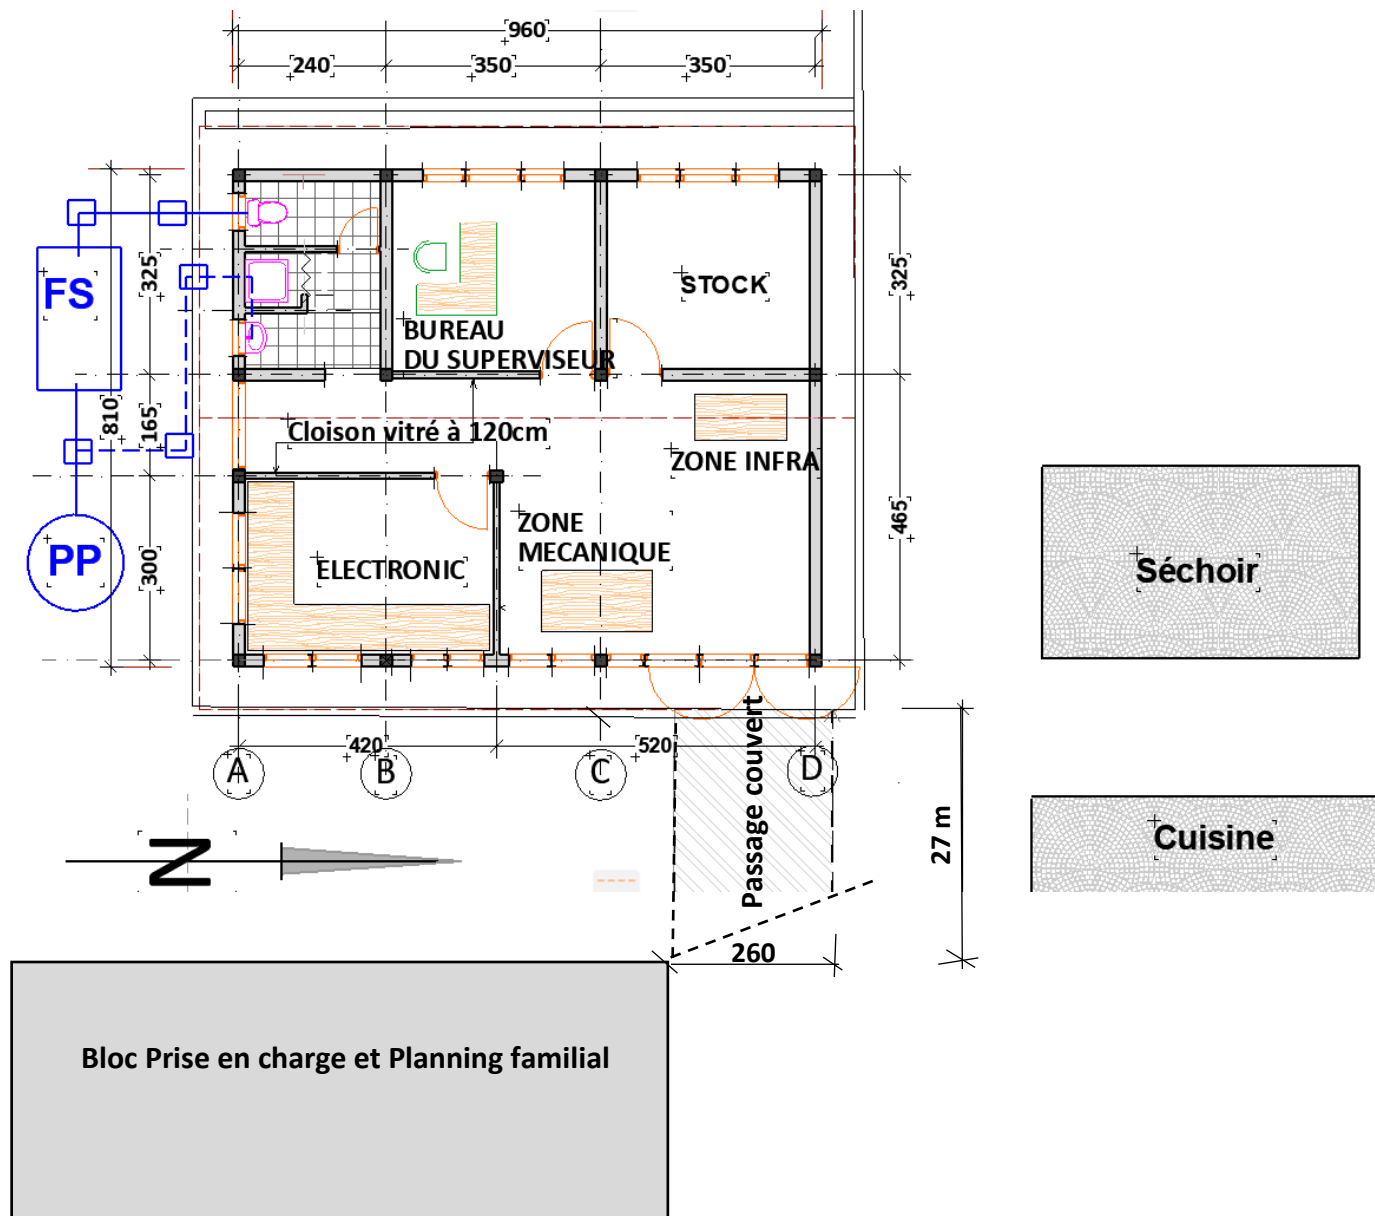PLAN D'IMPLANTATION ATELIER DE MAINTENANCE DE HD BUHIGA



 	
PROJET DE CONSTRUCTION DE 3 ATELIERS DE MAINTENANCE DANS LES HOPITAUX DE DISTRICT BUGARAMA, BUBANZA ET BUHIGA	
CONTENU : IMPLANTATION _ BUHIGA	MODIFICATIONS :
EHELLE : 1/50	
DATE : FEVRIER 2023	