




CLOTURE - ENTREE PRINCIPALE - COTE AVEC PORTAIL

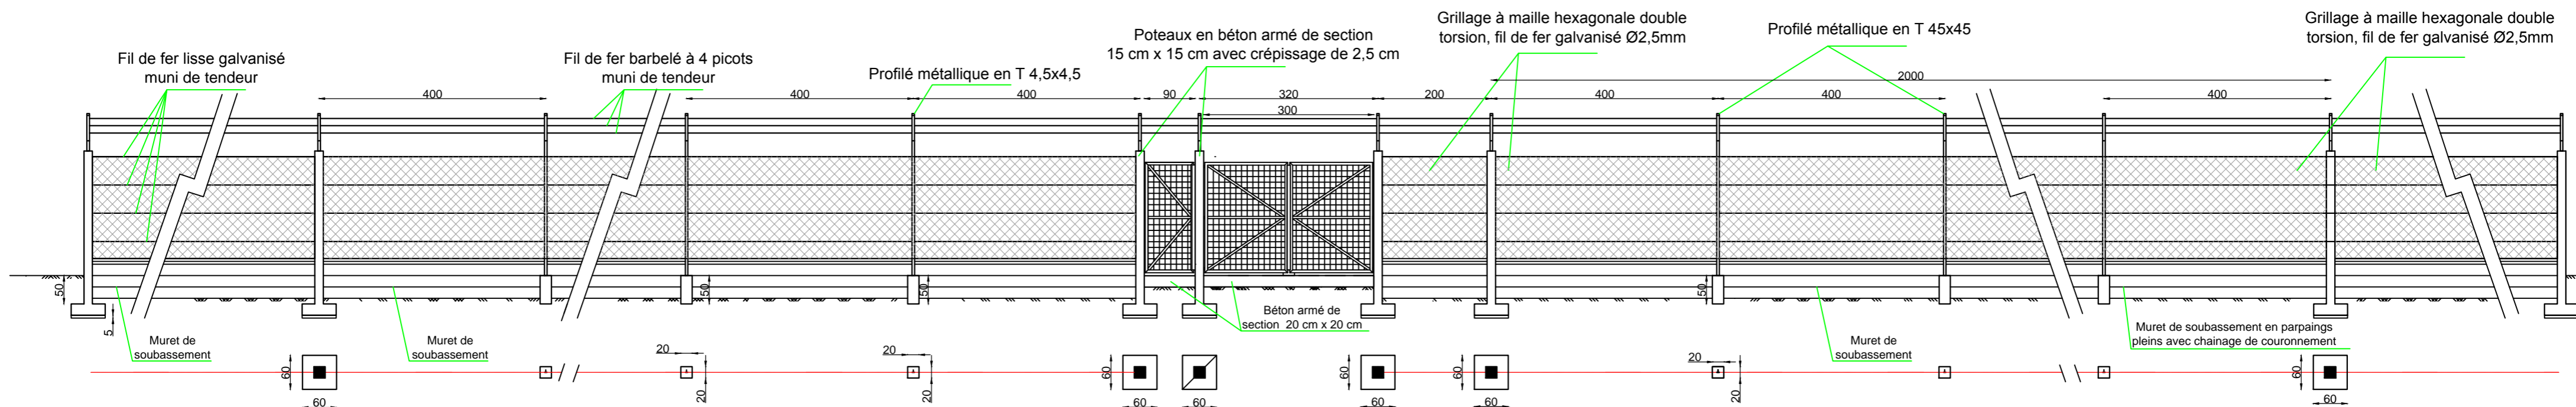

CLOTURE - COTES SANS PORTAIL

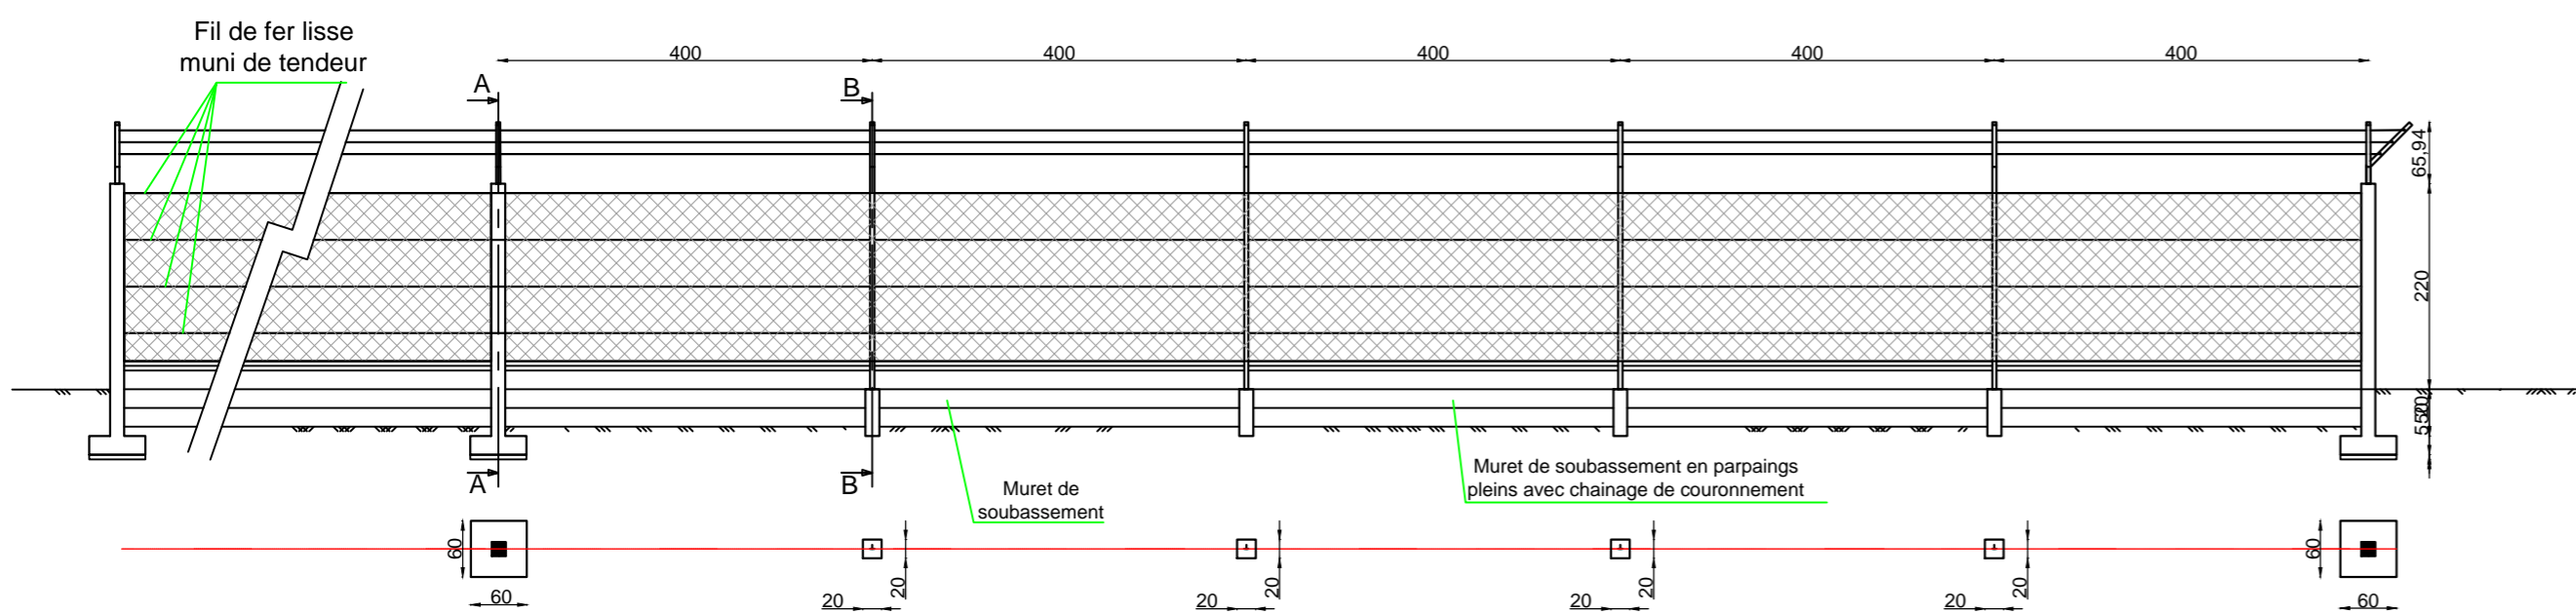

VOIR DETAILS CLOTURE

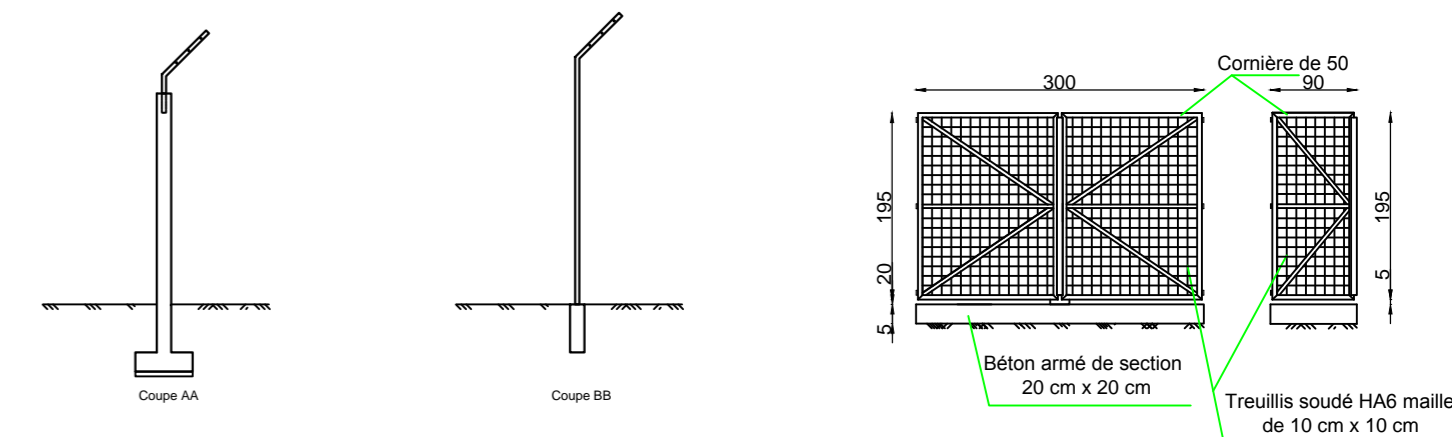

CLOTURE - COTE AVEC PORTILLON

