


PROJET DE CONSTRUCTION D'UN MAGASIN

DE STOCKAGE DE 500 TONNES

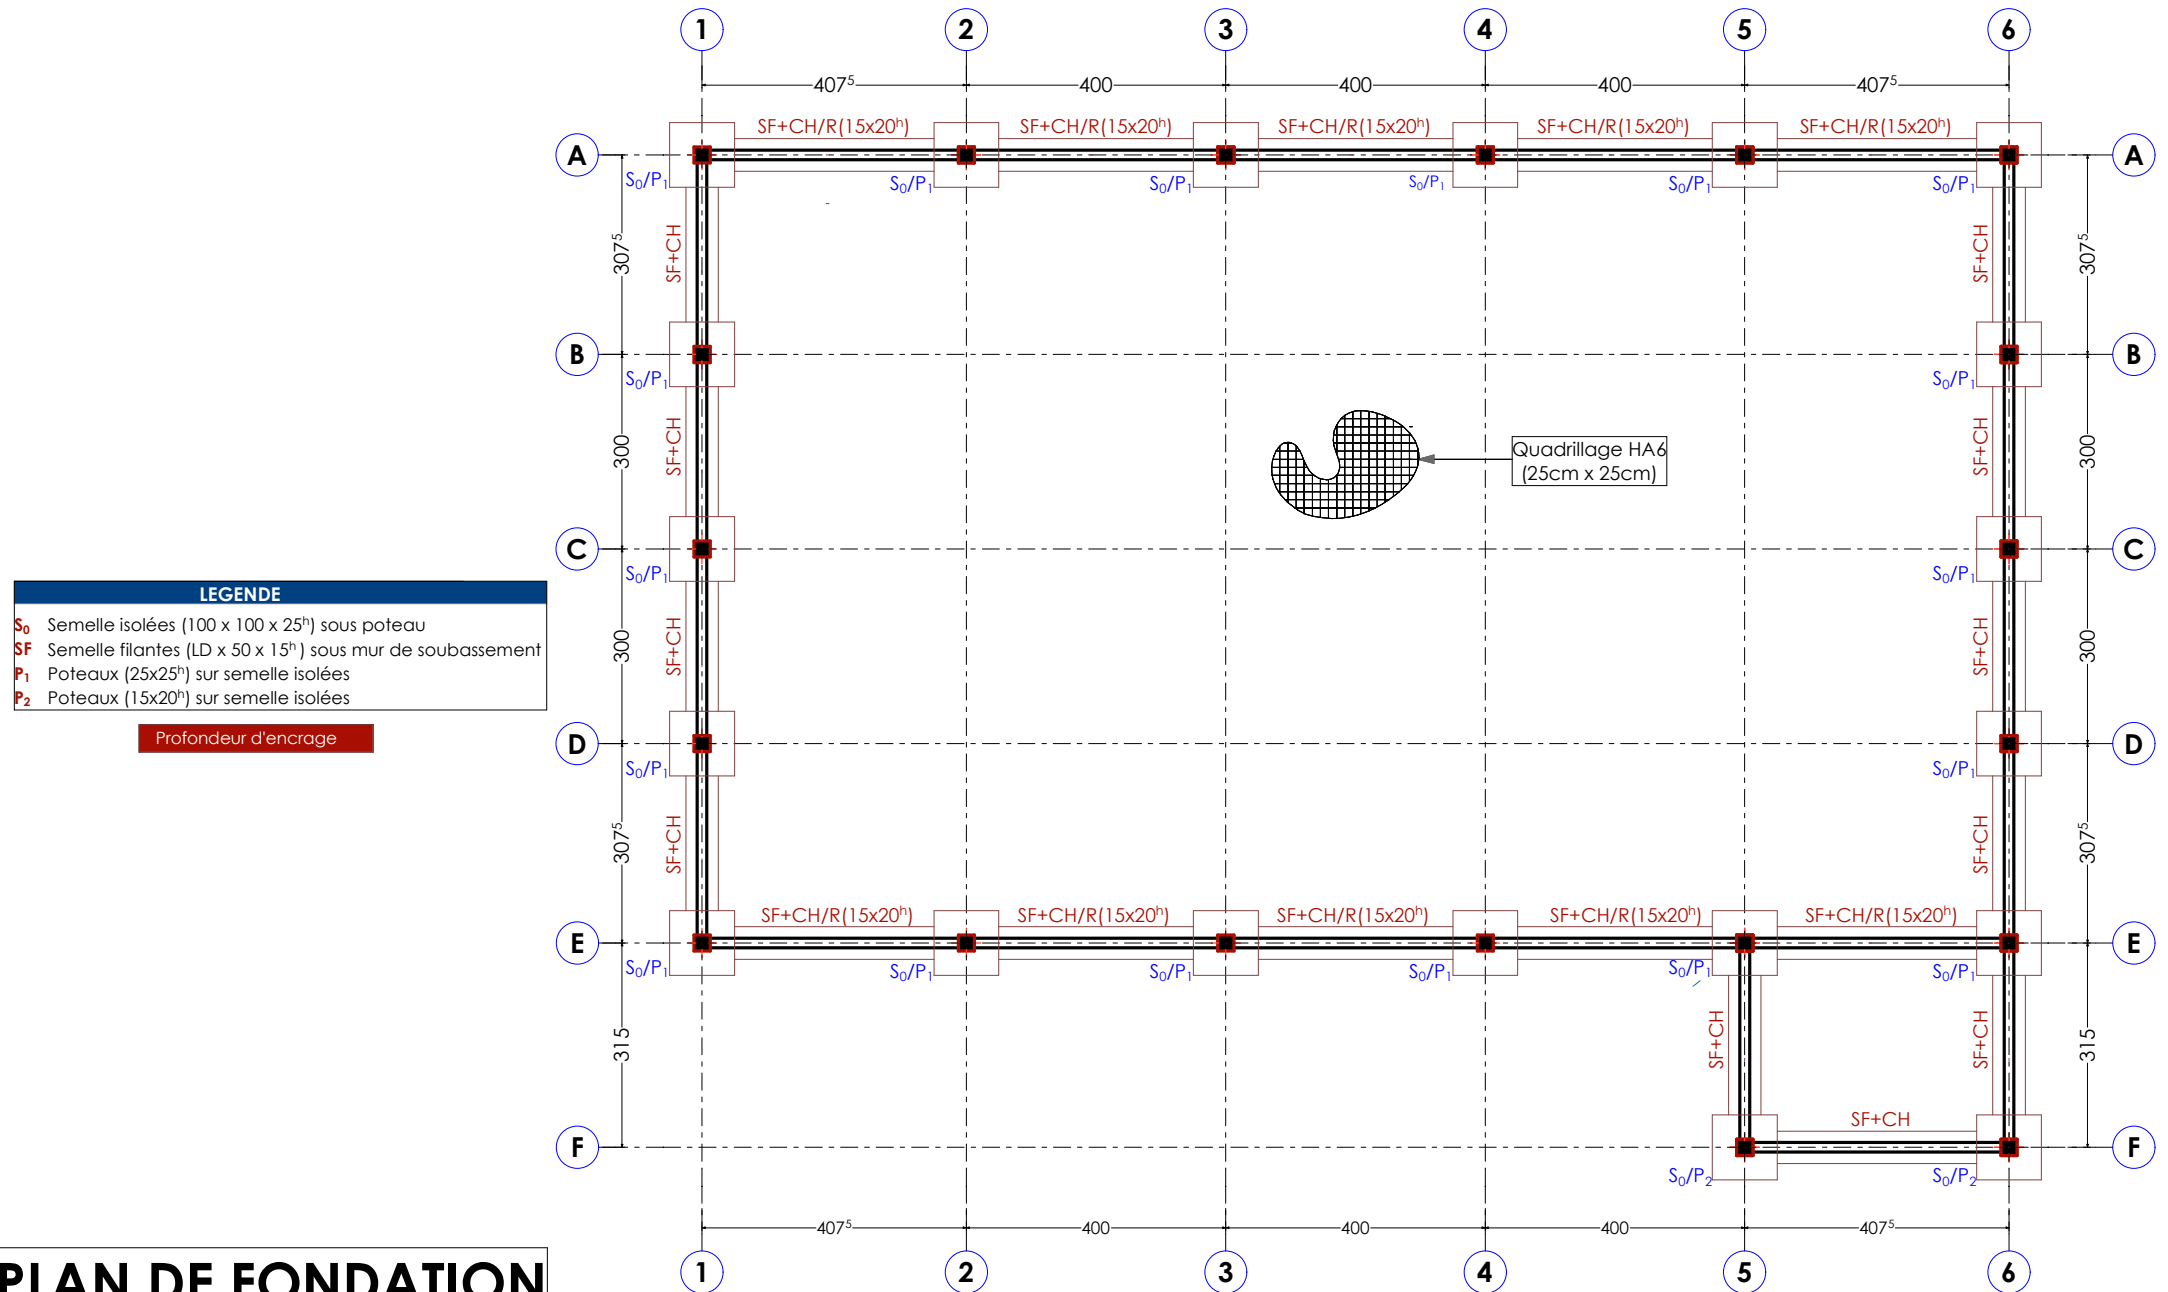

PLAN DE FONDATION
MAGASIN