


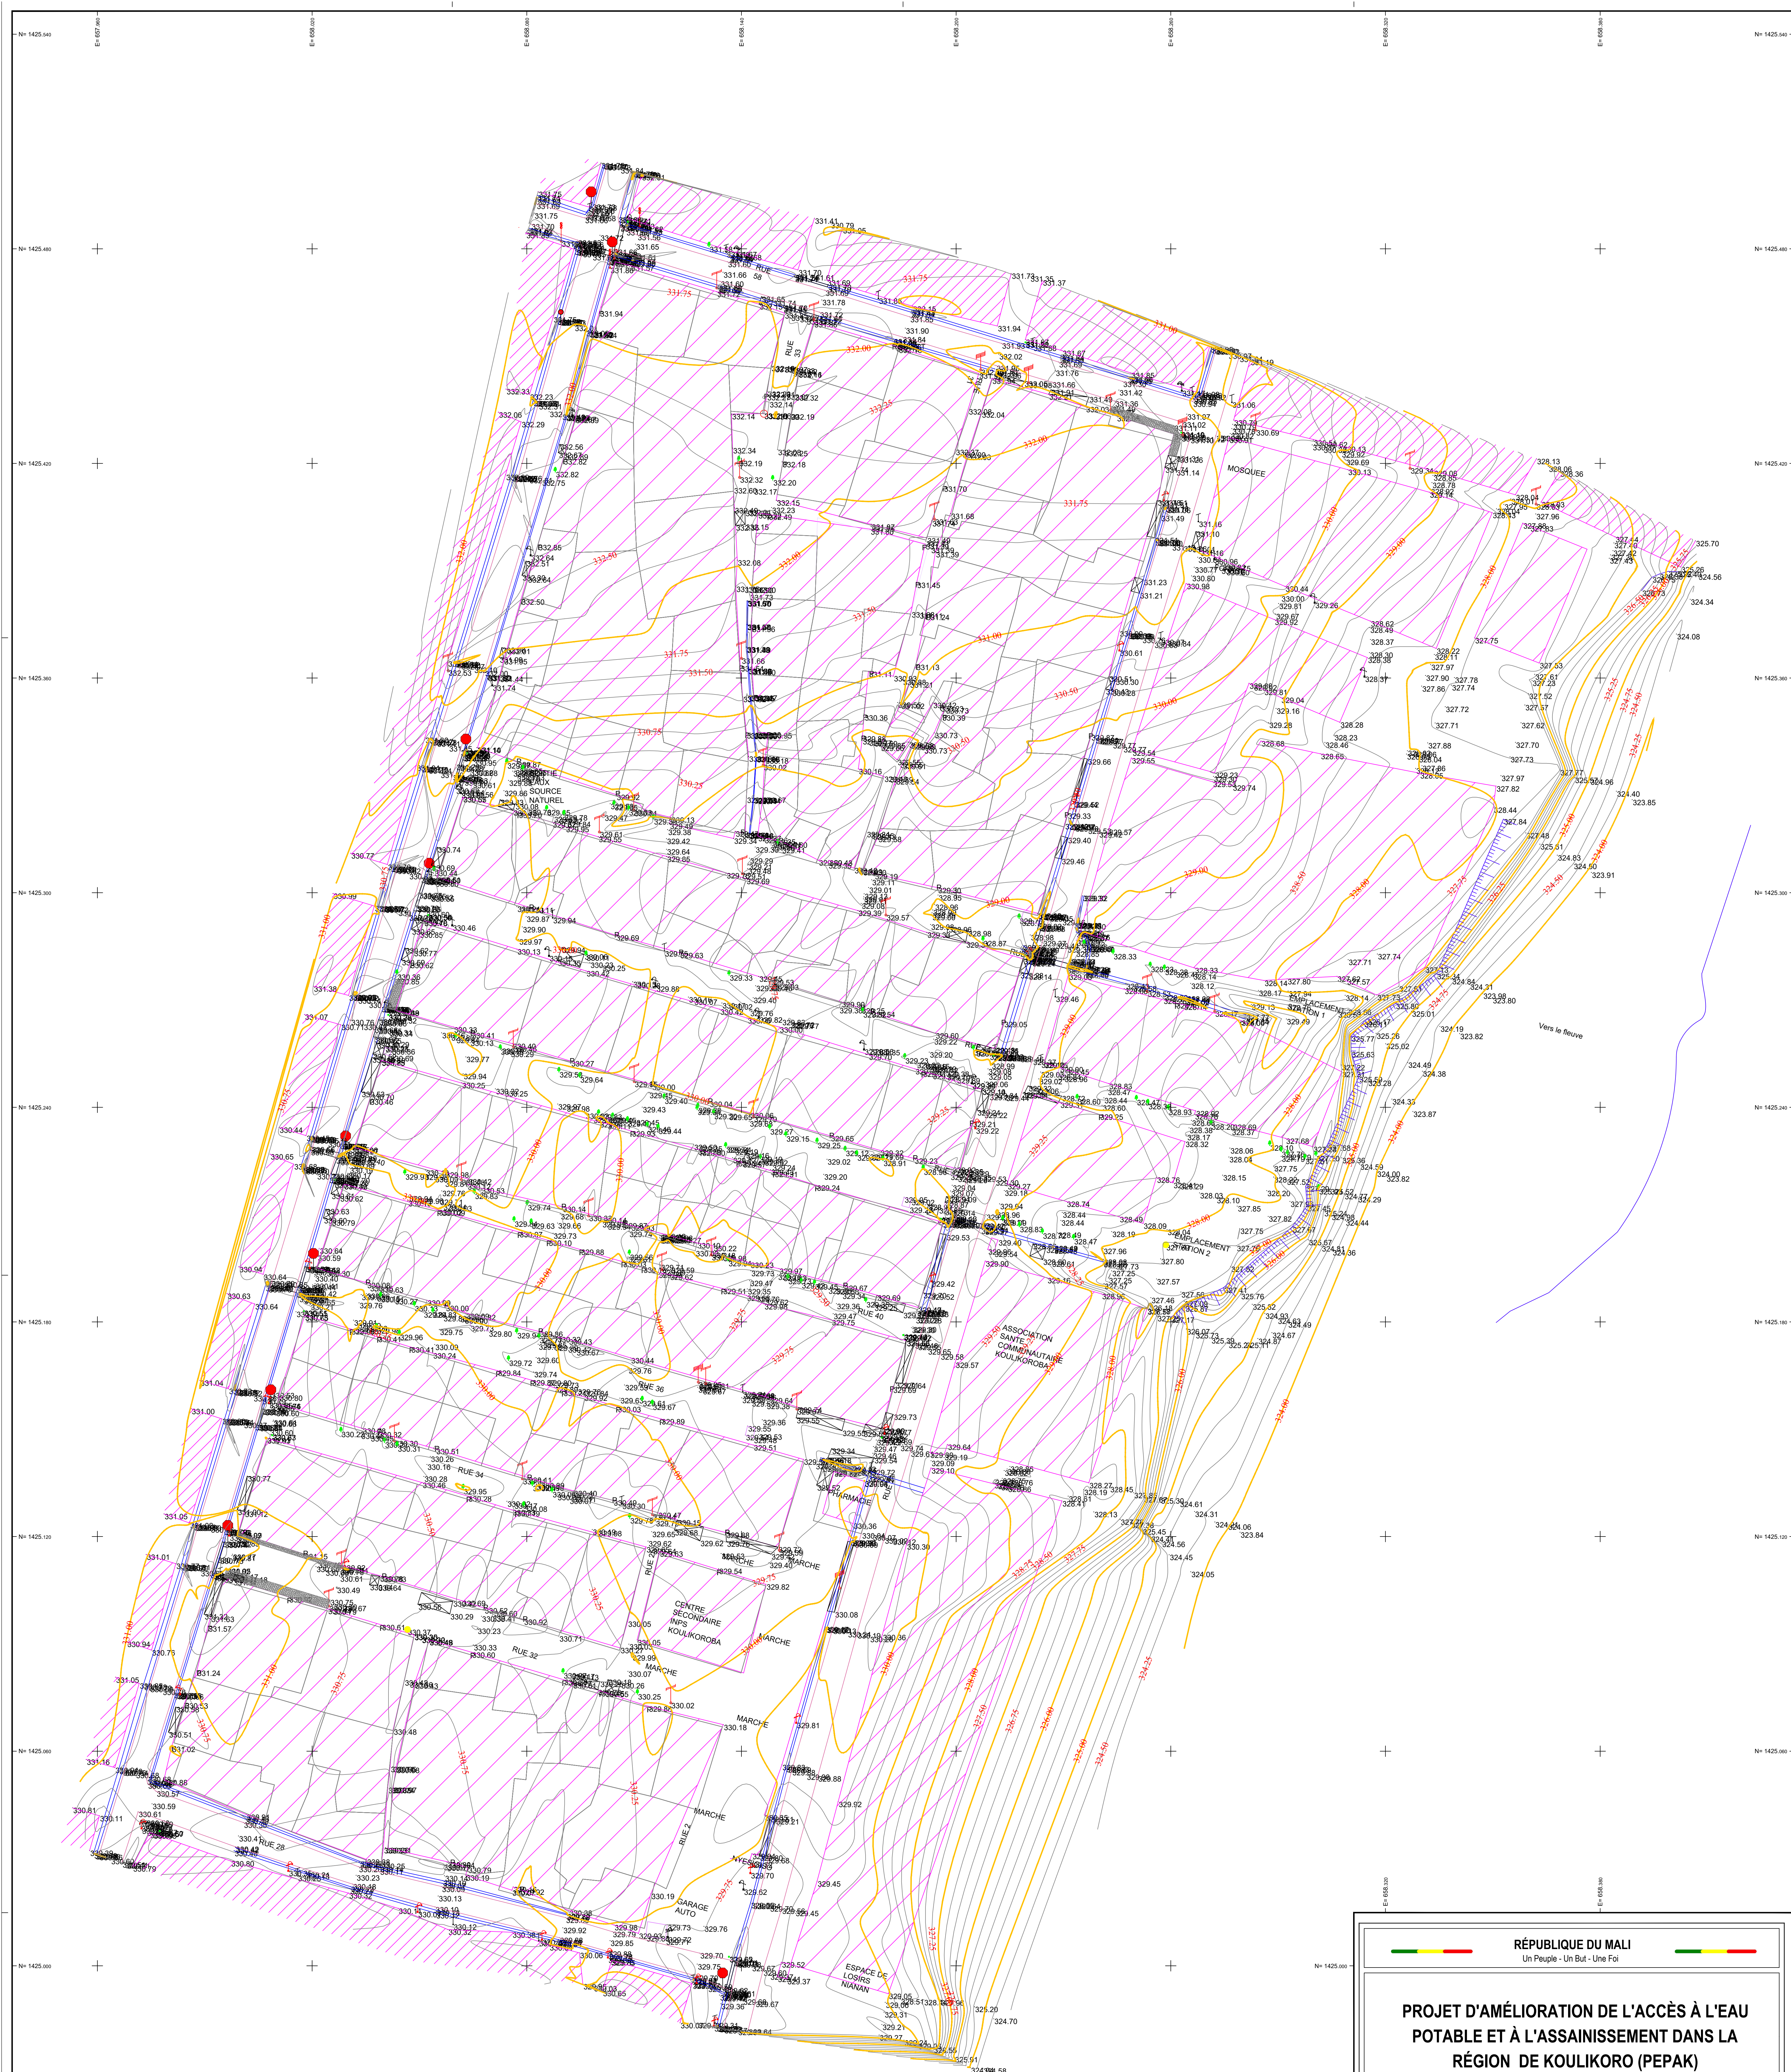

LISTINGS BORNES			
N°PTS	X	Y	Z
K1	658219.313	1425282.52	328.96
K2	658063.297	1425338.95	331.333
K3	658052.421	1425293.75	330.591
K4	658210.495	1425254.56	329.044
K5	658195.764	1425208.83	328.903
K6	658041.308	1425265.86	330.357
K7	658026.467	1425219.79	330.525
K8	658185.229	1425176.34	329.493
K9	658179.212	1425147.67	329.577
K10	658017.736	1425183.09	330.552
K11	658008.86	1425148.34	330.673
KB1	658262.943	1425428.62	331.177
KB2	658108.218	1425487.56	331.712
KB3	657977.39	1425037.7	330.595
KB4	658136.491	1425002.52	329.647
pafoC	658219.383	1425453.83	331.922

RÉPUBLIQUE DU MALI Un Peuple - Un But - Une Foi			
PROJET D'AMÉLIORATION DE L'ACCÈS À L'EAU POTABLE ET À L'ASSAINISSEMENT DANS LA RÉGION DE KOULIKORO (PEPAK)			
ÉTUDES DES NOTICES D'IMPACTS ENVIRONNEMENT ET SOCIAL (NIES) D'AVANT PROJET SOMMAIRE (APS) ET D'AVANT PROJET DETAILLE (APD), POUR LA MISE EN ŒUVRE DU RÉSEAU D'ÉGOUT À FAIBLE DIAMÈTRE (REFAID) DANS LE QUARTIER DE KOULIKOROBA DE LA VILLE DE KOULIKORO			
AVANT PROJET DETAILLE (APD)			
PLAN TOPOGRAPHIQUE DE KOULIKOROBA			
PLAN N° :	PLANCHE N° :	ÉCHELLE :	DATE :
SERIE 1	1/1	1/600	NOVEMBRE 2023
Indice :	Date :	Objet modification :	Projeteur : Chef de projet : Chef de mission :
A	NOV 2023	VERSION PROVISOIRE	O COULIBALLY M. DIALLO S. KEITA
B	NOV 2023	VERSION DEFINITIVE	O COULIBALLY M. DIALLO S. KEITA



Société d'Études, Recherches et de Technologie
 Adapté pour le Sahel
 Banankabougou Boité, face au Tribunal Administratif.
 B.P. 4203 Bamako MALI
 Tel. (+223) 20 20 13 03 / 75 29 68 36 / 66 71 97 17
 E-mail : sertasconsent@gmail.com