RCCM: BFOUA 2016B4825
N° IFU: 00077425Y
CNSS: 1254268D

Efficience Développement SARL

Génie Civil et Infrastructures

CONCEPTION-OPTIMISATION - SUIVI TECHNIQUE - EXPERTISE
GESTION DE PROJETS DE DEVELOPPEMENT - FORMATION-RECHERCHE

MISSIONS D'INGÉNIEURS CONSEILS

Le Développement pour perspective !

ETUDES TECHNQUES ET SUVI-CONTROLE DE CONSTRUSTRUCTION DE DEUX BATIMENTS DE TYPE F3 A USAGE DE BUREAUX DANS LES COMMUNES DE KANDO ET MEGUET

Avant Projet Détaillé...

Maître d'ouvrage

Enabel

Maître d'oeuvre

RCCM: BFOUA 2016B4825
N° IFU: 00077425Y
CNSS: 1254268D
Efficience Développement SARL
Génie Civil et Infrastructures
CONCEPTION-OPTIMISATION - SUIVI TECHNIQUE - EXPERTISE
GESTION DE PROJETS DE DEVELOPPEMENT - FORMATION-RECHERCHE
MISSIONS D'INGÉNIEURS CONSEILS
Le Développement pour perspective !

OCTOBRE 2023

PERSPECTIVES

PERSPECTIVES

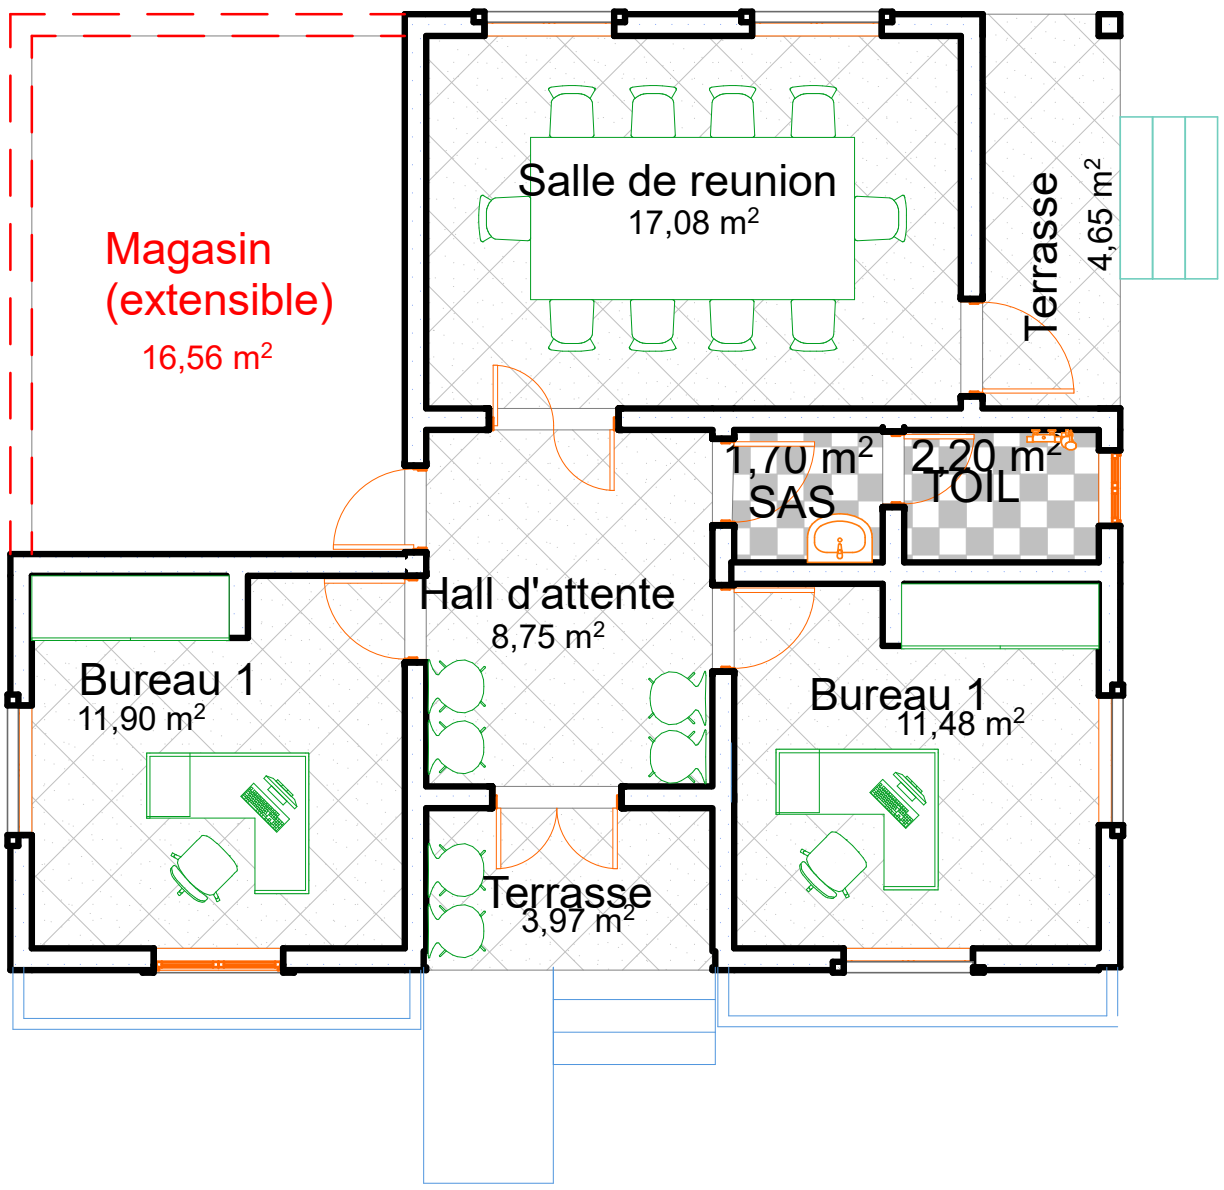

Efficience Développement SARL
Génie Civil et Infrastructures
Le Développement pour perspective !

BURKINA FASO

Unité - Progrès - Justice

Maître d'ouvrage : ***ENABEL***

Maître d'oeuvre : ***EFFICIENCE DEVELOPPEMENT SARL***
TEL : 70 09 86 67 / 64 66 68 01

Etape du projet

AVANT PROJET SOMMAIRE (APS)	☐
AVANT PROJET DETAILLE (APD)	☒

ETUDES TECHNIQUES ET SUIVI-CONTROLE DE CONSTRUCTION DE DEUX BATIMENTS DE TYPE F3 A USAGE DE BUREAUX DANS LES COMMUNES DE KANDO ET A MEGUET

NOM	PRENOMS	QUALIFICATION
YANKINE	Soumaila	Architecte Urbanisme
GUINGANI	Cheick Farid Warris F	Dessinateur-Projecteur

PLAN D'AMENAGEMENT

ECHELLE
FORMAT 1/100e A3
01
OCTOBRE 2023

N°	NOM DU CHANGEMENT	DATE	EDITE PAR	APPROUVE PAR
				YANKINE Soumaila

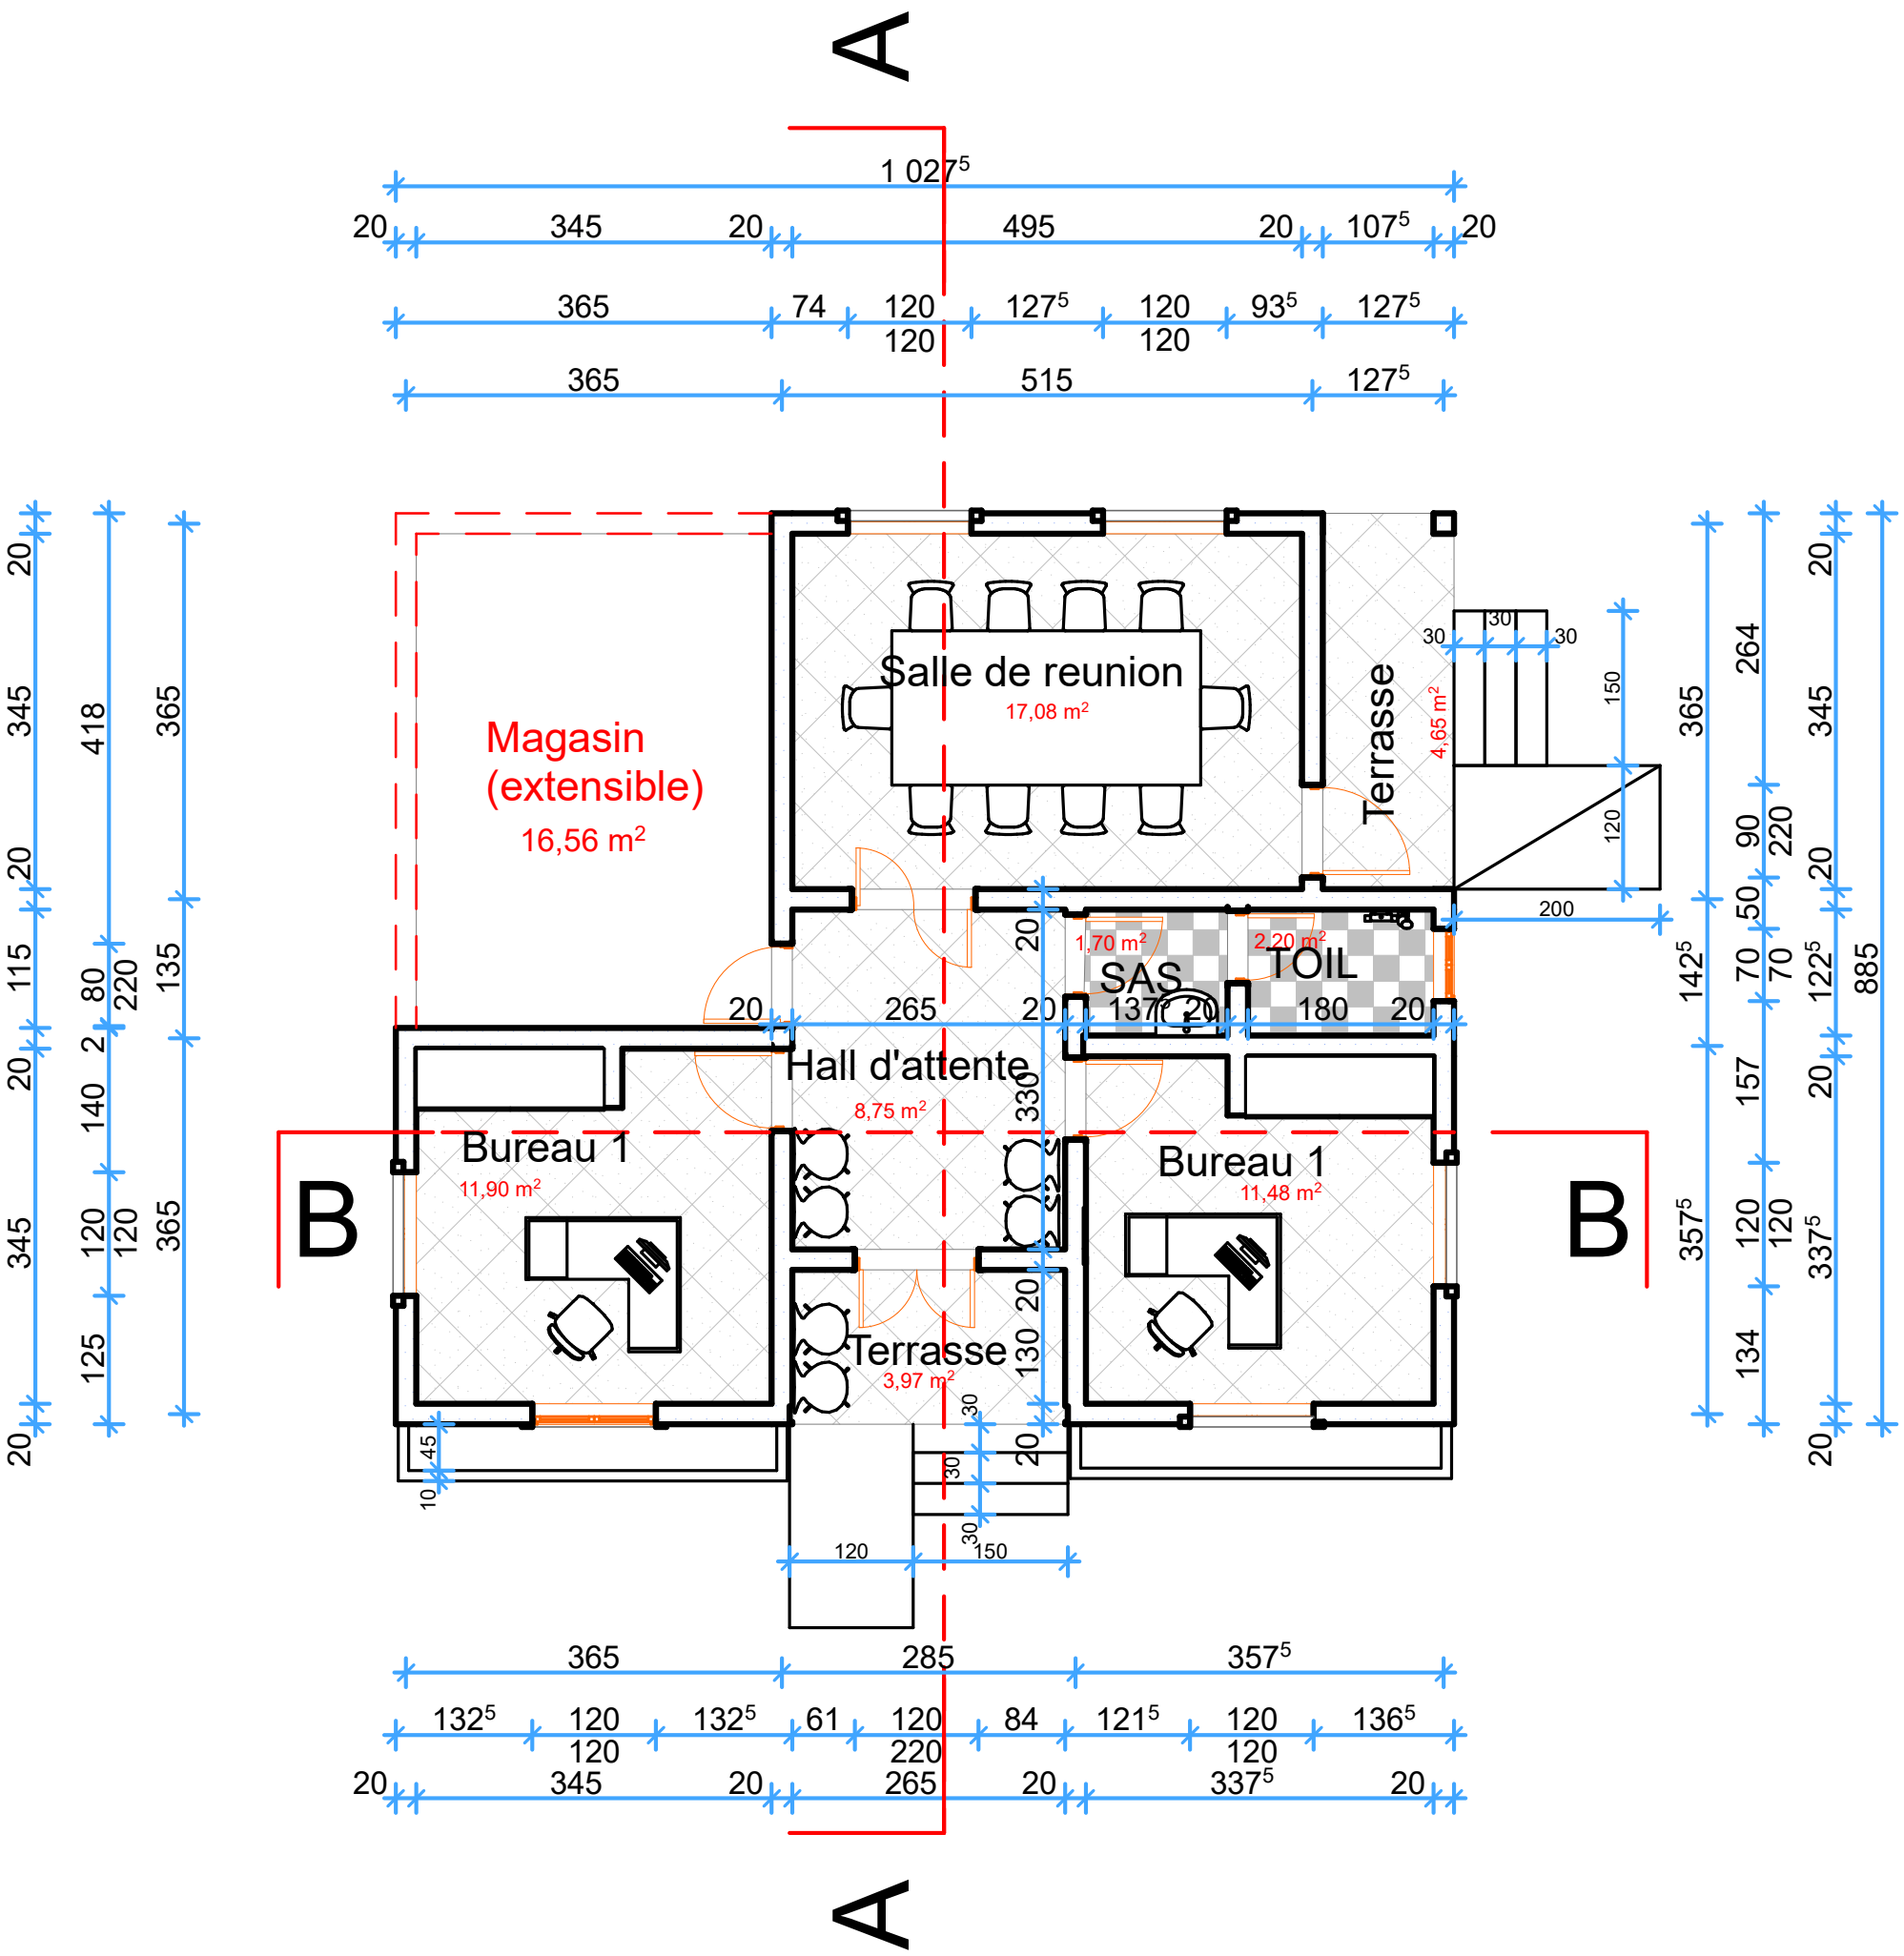

BURKINA FASO

Unité - Progrès - Justice

Maître d'ouvrage : ***ENABEL***

Maître d'oeuvre : ***EFFICIENCE DEVELOPPEMENT SARL***
TEL : 70 09 86 67 / 64 66 68 01

Etape du projet
AVANT PROJET SOMMAIRE (APS) ☐
AVANT PROJET DETAILLE (APD) ☒

ETUDES TECHNIQUES ET SUIVI-CONTROLE DE CONSTRUCTION DE DEUX BATIMENTS DE TYPE F3 A USAGE DE BUREAUX DANS LES COMMUNES DE KANDO ET A MEGUET

NOM	PRENOMS	QUALIFICATION
YANKINE	Soumaila	Architecte Urbanisme
GUINGANI	Cheick Farid Warris F	Dessinateur-Projecteur

VUE EN PLAN

ECHELLE
FORMAT 1/100e A3
02
OCTOBRE 2023

N°	NOM DU CHANGEMENT	DATE	EDITE PAR	APPROUVE PAR
				YANKINE Soumaila

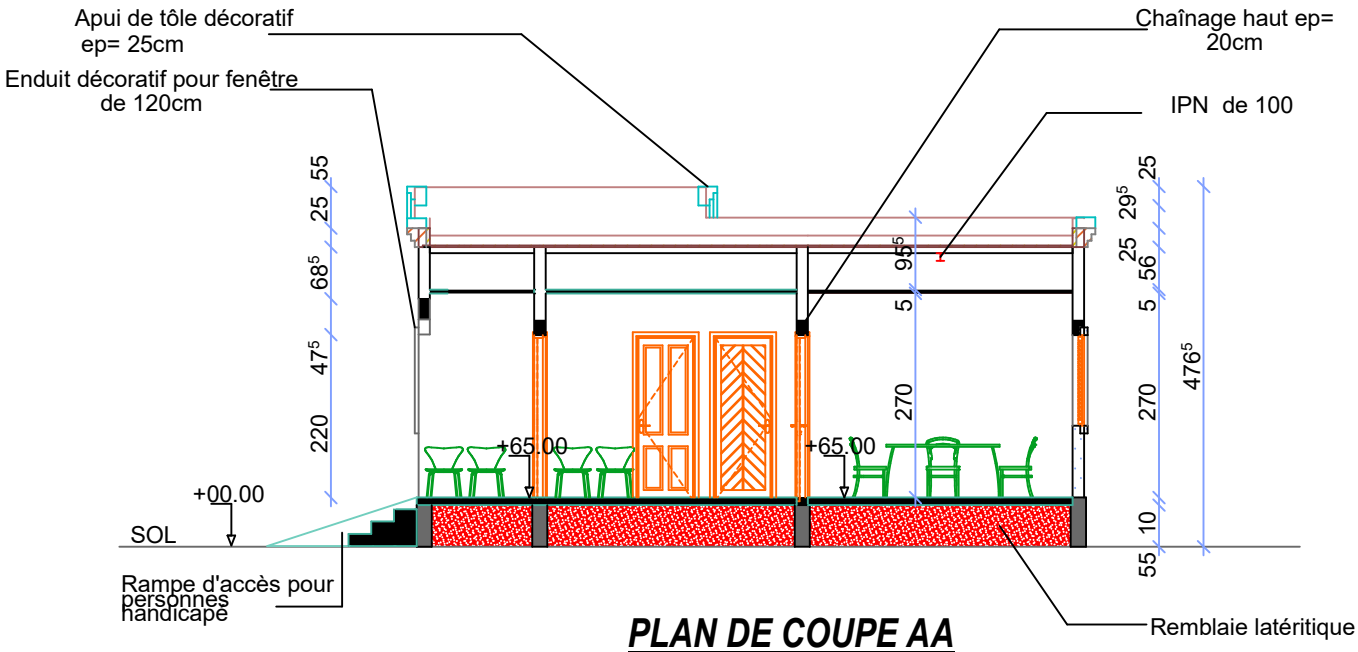

PLAN DE COUPE AA

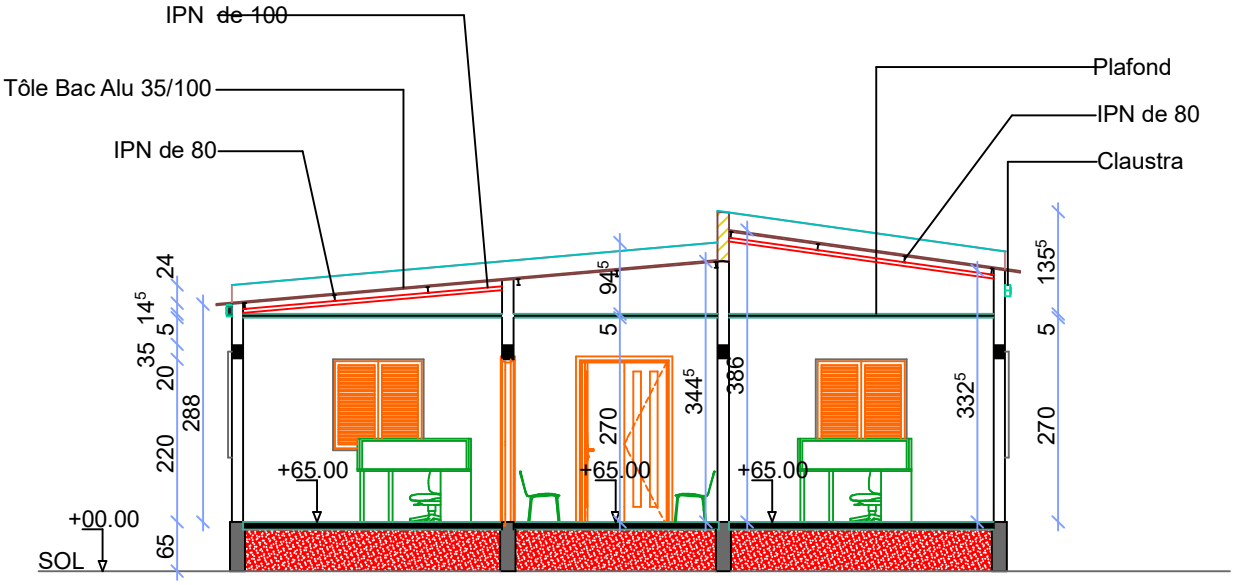

PLAN DE COUPE BB

BURKINA FASO
Unité - Progrès - Justice

Maître d'ouvrage : ENABEL

Maître d'oeuvre : EFFICIENCE DEVELOPPEMENT SARL

Etape du projet
AVANT PROJET SOMMAIRE (APS)
AVANT PROJET DETAILLE (APD) ☒

ETUDES TECHNIQUES ET SUIVIE CONTROLE DE CONSTRUCTION DE DEUX BATIMENTS DE TYPE F3 A USAGE DE BUREAUX DANS LES COMMUNES DE KANDO ET A MEGUET

NOM	PRENOMS	QUALIFICATION
YANKINE	Soumaila	Architecte Urbanisme
GUINGANI	Cheick Farid Warris F.	Dessinateur-Projecteur

ECHELLE
FORMAT 1/100
A3
03
OCTOBRE 2023

PLAN DE COUPE AA ET BB

N°	NOM DU CHANGEMENT	DATE	EDITE PAR	APPROUVE PAR
				YANKINE Soumaila

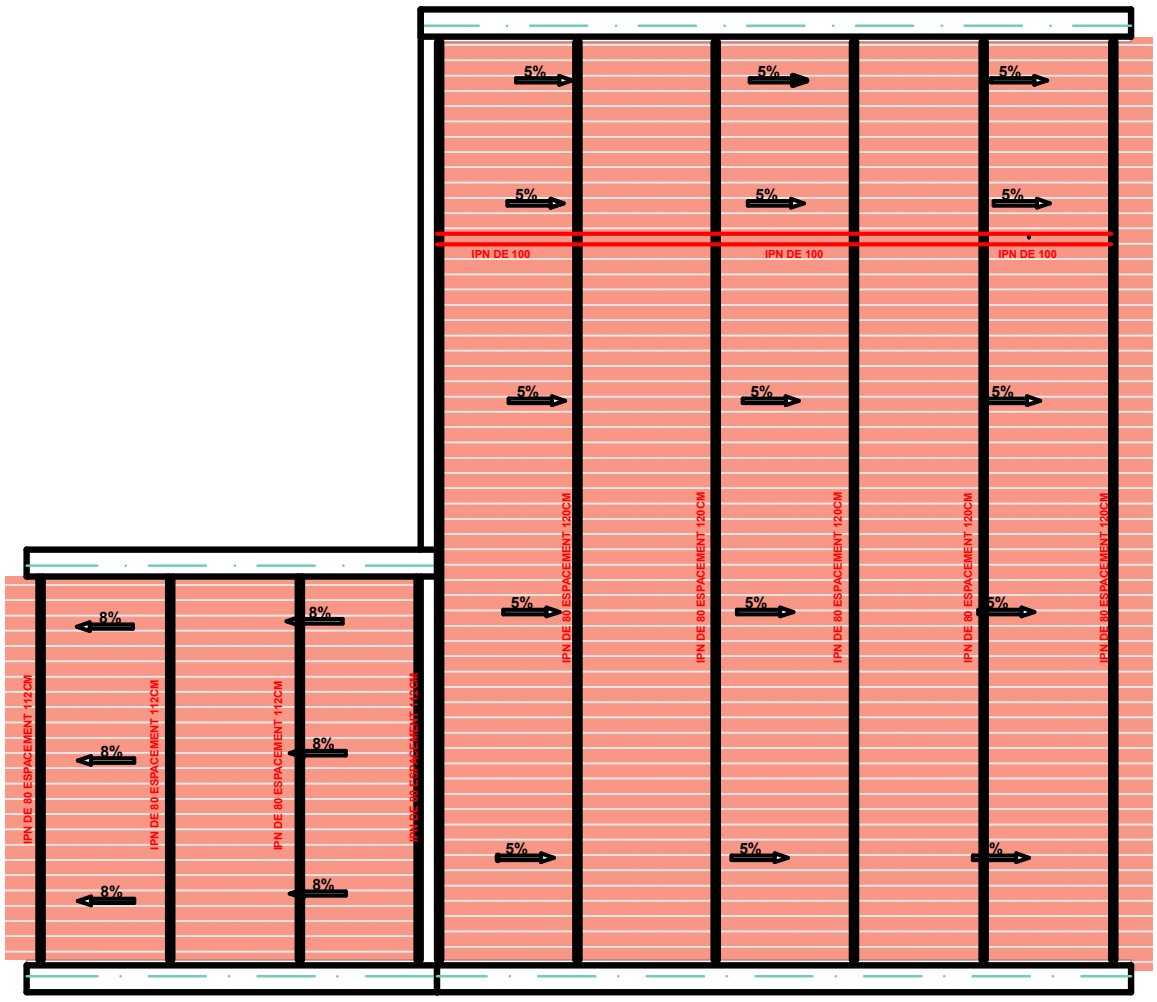

BURKINA FASO

Unité - Progrès - Justice

Maître d'ouvrage : ***ENABEL***

Maître d'oeuvre : ***EFFICIENCE DEVELOPPEMENT SARL***
TEL : 70 09 86 67 / 64 66 68 01

Etape du projet
- AVANT PROJET SOMMAIRE (APS) ☐
- AVANT PROJET DETAILLE (APD) ☒

ETUDES TECHNIQUES ET SUIVI-CONTROLE DE CONSTRUCTION DE DEUX BATIMENTS DE TYPE F3 A USAGE DE BUREAUX DANS LES COMMUNES DE KANDO ET A MEGUET

NOM	PRENOMS	QUALIFICATION
YANKINE	Soumaila	Architecte Urbanisme
GUINGANI	Cheick Farid Warris F	Dessinateur-Projecteur

PLAN DE TOITURE

ECHELLE
FORMAT 1/100e
A3
04
OCTOBRE 2023

N°	NOM DU CHANGEMENT	DATE	EDITE PAR	APPROUVE PAR
				YANKINE Soumaila

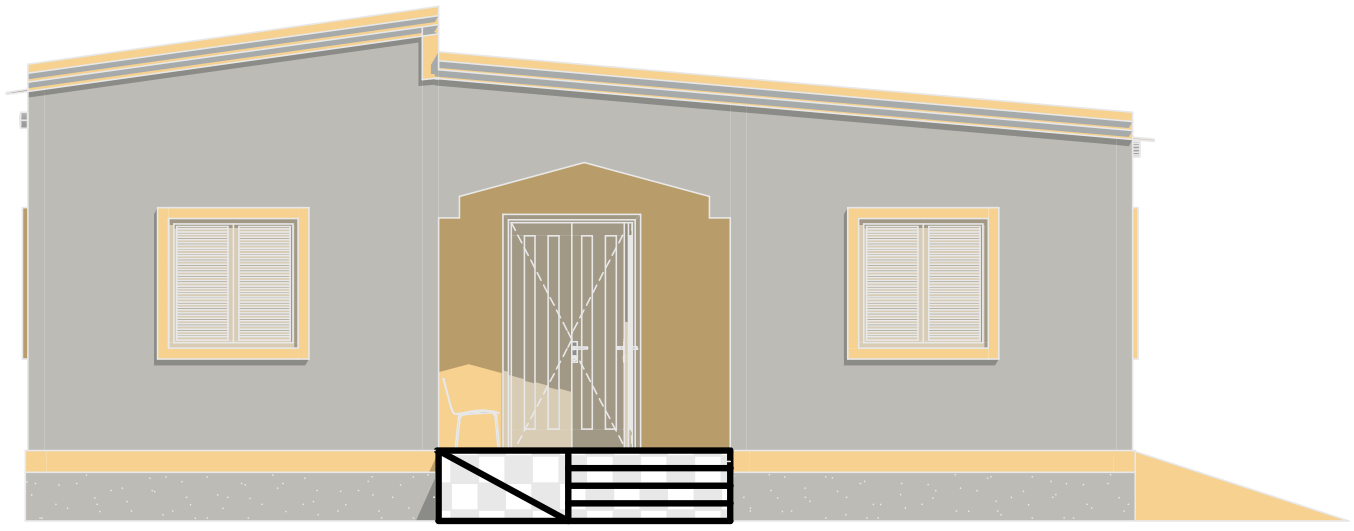

FACADE AVANT

FACADE ARRIERE

Efficience Développement SARL
Génie Civil et Infrastructures
CONCEPTION-OPTIMISATION - ELAN TECHNIQUE - EXPERTISE
GESTION DE PROJETS DE DEVELOPPEMENT - FORMATION-RECHERCHE
BUREAU D'INGENIEURS CONSEILS
Le Développement pour perspective !

BURKINA FASO

Unité - Progrès - Justice

Maître d'ouvrage : ***ENABEL***

Maître d'oeuvre : ***EFFICIENCE DEVELOPPEMENT SARL***
TEL : 70 09 86 67 / 64 66 68 01

Etape du projet

AVANT PROJET SOMMAIRE (APS) ☐

AVANT PROJET DETAILLE (APD) ☒

ETUDES TECHNIQUES ET SUIVI-CONTROLE DE CONSTRUCTION DE DEUX BATIMENTS DE TYPE F3 A USAGE DE BUREAUX DANS LES COMMUNES DE KANDO ET A MEGUET

NOM	PRENOMS	QUALIFICATION
YANKINE	Soumaila	Architecte Urbanisme
GUINGANI	Cheick Farid Warris F	Dessinateur-Projecteur

ECHELLE

FORMAT 1/100e A3

05

OCTOBRE 2023

FACADE AVANT ET ARRIERE

N°	NOM DU CHANGEMENT	DATE	EDITE PAR	APPROUVE PAR
				YANKINE Soumaila

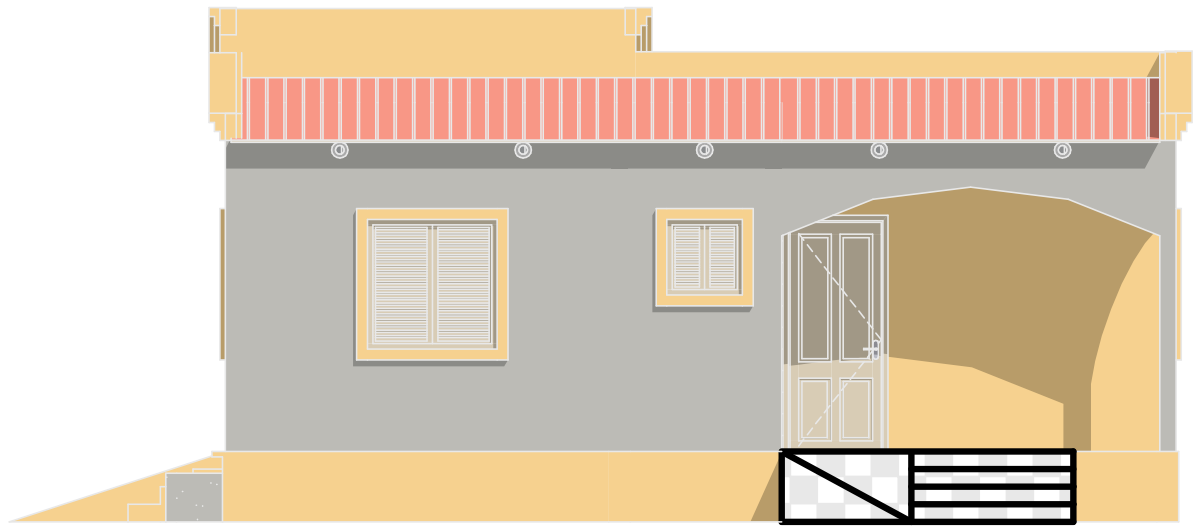

FACADE LATERALE DROITE

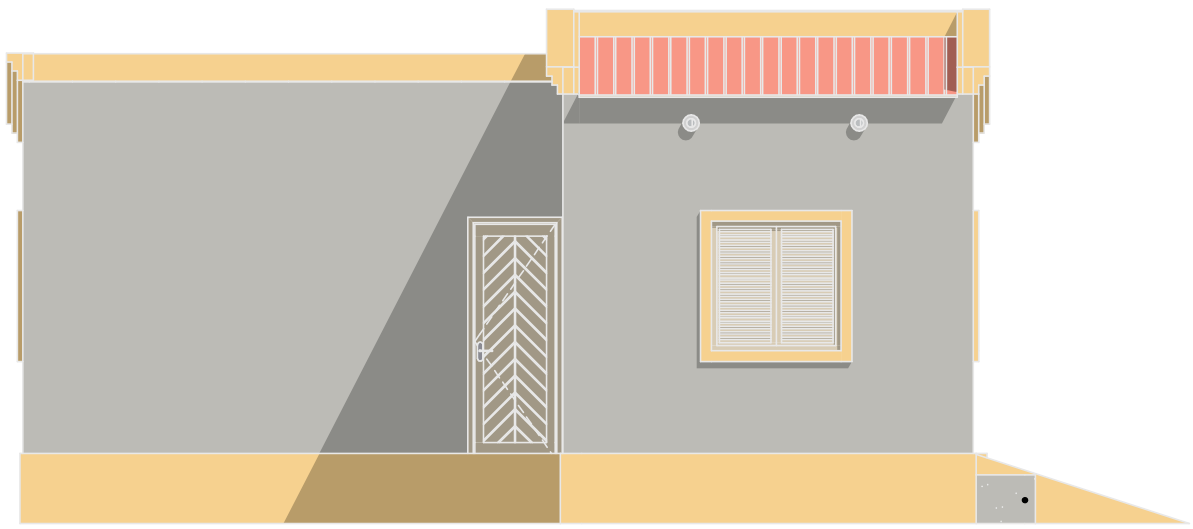

FACADE LATERALE GAUCHE

Efficience Développement SARL
Génie Civil et Infrastructures
Le Développement pour perspective !

BURKINA FASO
Unité - Progrès - Justice

Maître d'ouvrage : ***ENABEL***

Maître d'oeuvre : ***EFFICIENCE DEVELOPPEMENT SARL***
TEL : 70 09 86 67 / 64 66 68 01

Etape du projet
AVANT PROJET SOMMAIRE (APS) ☐
AVANT PROJET DETAILLE (APD) ☒

ETUDES TECHNIQUES ET SUIVI-CONTROLE DE CONSTRUCTION DE DEUX BATIMENTS DE TYPE F3 A USAGE DE BUREAUX DANS LES COMMUNES DE KANDO ET A MEGUET

NOM	PRENOMS	QUALIFICATION
YANKINE	Soumaila	Architecte Urbanisme
GUINGANI	Cheick Farid Warris F	Dessinateur-Projecteur

FACADE LATERALE DROITE ET GAUCHE

ECHELLE
FORMAT 1/100e
A3
06
OCTOBRE 2023

N0	NOM DU CHANGEMENT	DATE	EDITE PAR	APPROUVE PAR
				YANKINE Soumaila

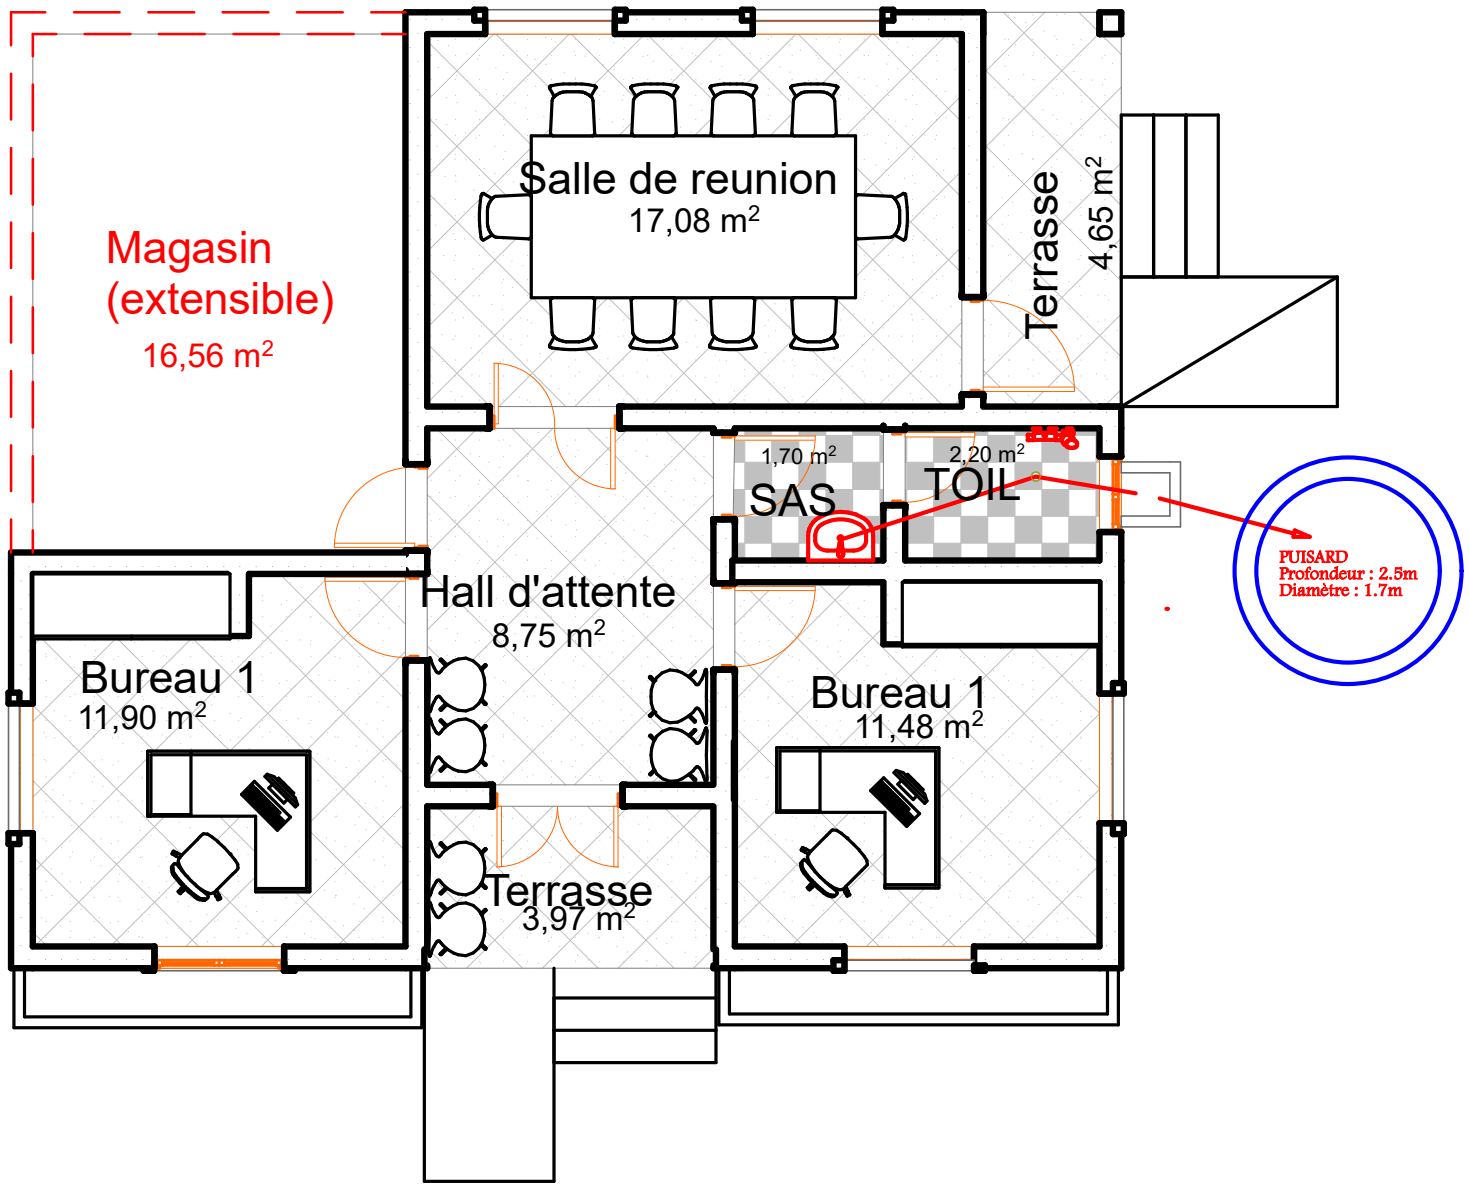

Efficience Développement SARL
Génie Civil et Infrastructures
Le Développement pour perspective !

BURKINA FASO

Unité - Progrès - Justice

Maître d'ouvrage : ***ENABEL***

Maître d'oeuvre : ***EFFICIENCE DEVELOPPEMENT SARL***
TEL : 70 09 86 67 / 64 66 68 01

Etape du projet

AVANT PROJET SOMMAIRE (APS)	☐
AVANT PROJET DETAILLE (APD)	☒

ETUDES TECHNIQUES ET SUIVI-CONTROLE DE CONSTRUCTION DE DEUX BATIMENTS DE TYPE F3 A USAGE DE BUREAUX DANS LES COMMUNES DE KANDO ET A MEGUET

NOM	PRENOMS	QUALIFICATION
YANKINE	Soumaila	Architecte Urbanisme
GUINGANI	Cheick Farid Warris F	Dessinateur-Projecteur

PLAN D'ASSAINISSEMENT

ECHELLE
FORMAT 1/100e A3
07
OCTOBRE 2023

N°	NOM DU CHANGEMENT	DATE	EDITE PAR	APPROUVE PAR
				YANKINE Soumaila

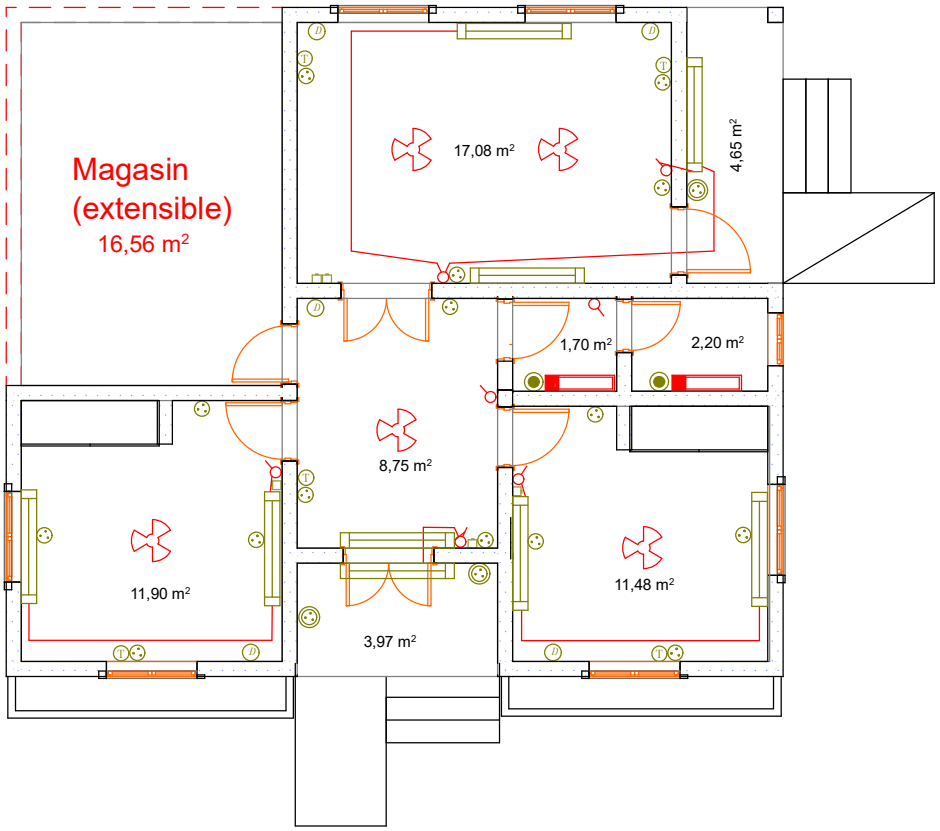

LEGENDE ELECTRICITE

- Règlette FLUO de 120
- Applique sanitaire
- Interrupteur simple allumage
- Interrupteur double allumage
- Bouton poussoir
- Prise de courant 2P+T
- Prise de courant 2P+T étanche
- Prise de téléphone ou réseau
- Rehostat
- Dismatic pour climatiseur
- Brasseur d'air

BURKINA FASO
Unité - Progrès - Justice

Maître d'ouvrage : ENABEL

Maître d'oeuvre : EFFICIENCE DEVELOPPEMENT SARL

Etape du projet
AVANT PROJET SOMMAIRE (APS) ☐
AVANT PROJET DETAILLE (APD) ☒

ETUDES TECHNIQUES ET SUIVIE CONTROLE DE CONSTRUCTION DE DEUX BATIMENTS DE TYPE F3 A USAGE DE BUREAUX DANS LES COMMUNES DE KANDO ET A MEGUET

NOM	PRENOMS	QUALIFICATION
YANKINE	Soumaila	Architecte Urbanisme
GUINGANI	Cheick Farid Warris F	Dessinateur-Projecteur

ECHELLE
FORMAT 1/100e A3
08
OCTOBRE 2023

PLAN D'ELECTRICITE

N°	NOM DU CHANGEMENT	DATE	EDITE PAR	APPROUVE PAR
				YANKINE Soumaila

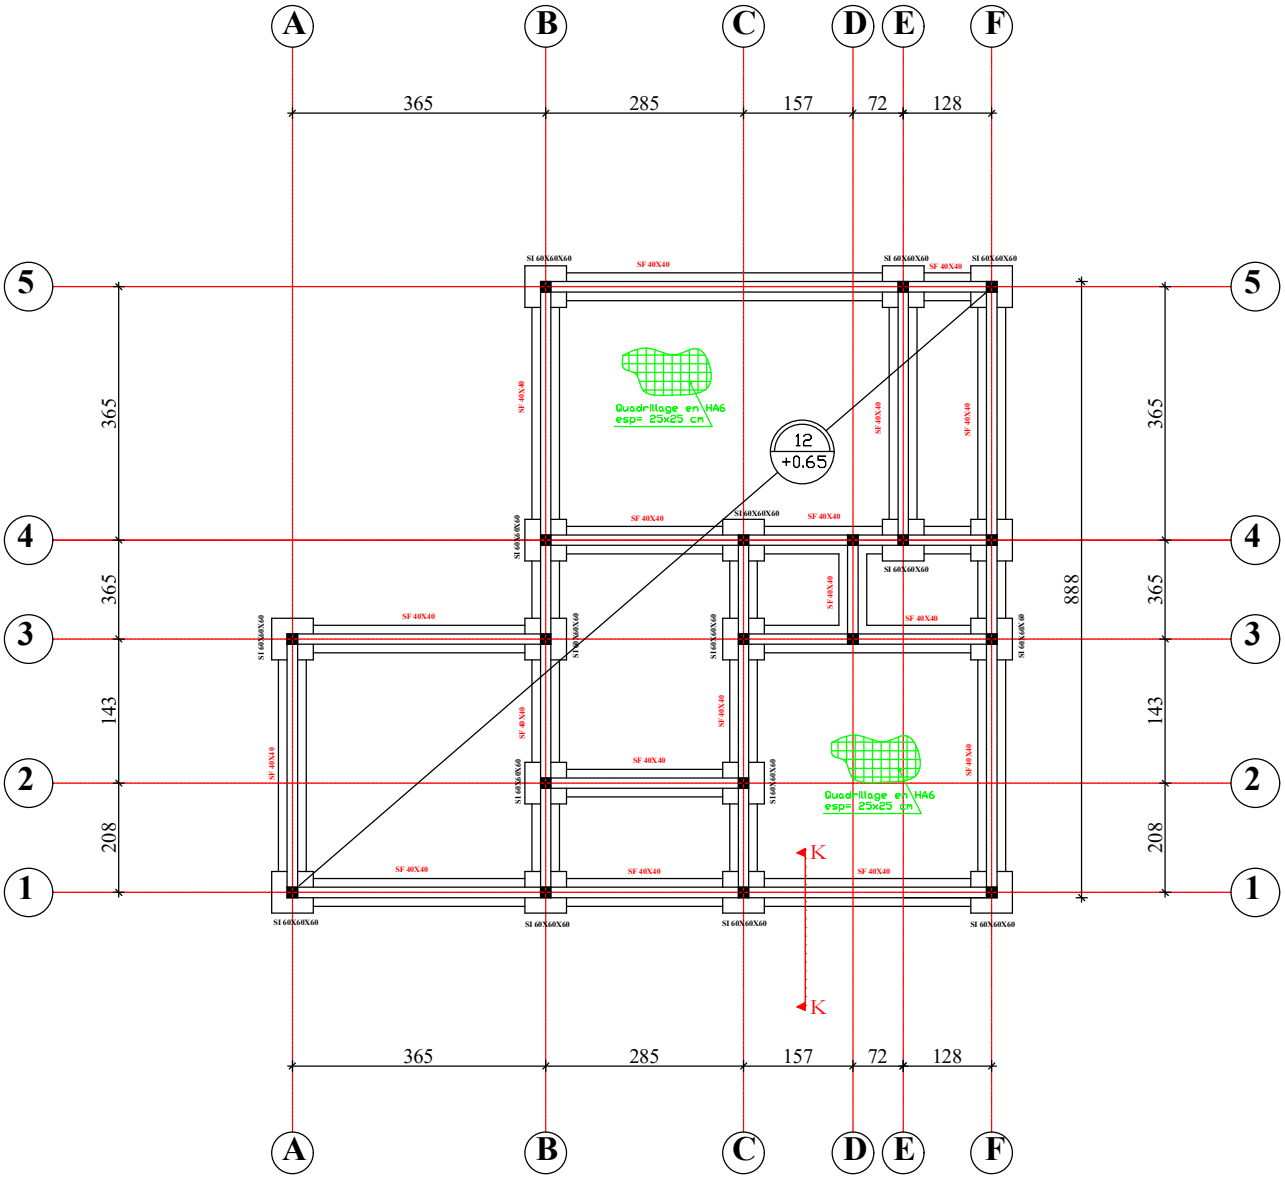

LEGENDE

SI = SEMELLE ISOLEE

SF = SEMELLE FILANTE

BURKINA FASO

Unité - Progrès - Justice

Maître d'ouvrage : ENABEL

Maître d'oeuvre : EFFICIENCE DEVELOPPEMENT SARL

Etape du projet

AVANT PROJET SOMMAIRE (APS) ☐

AVANT PROJET DETAILLE (APD) ☒

ETUDES TECHNIQUES ET SUIVI-CONTROLE DE CONSTRUCTION DE DEUX BATIMENTS DE TYPE F3 A USAGE DE BUREAUX DANS LES COMMUNES DE KANDO ET A MEGUET

NOM	PRENOMS	QUALIFICATION
YANKINE	Soumaila	Architecte Urbanisme
GUINGANI	Cheick Farid Warris F	Dessinateur-Projecteur

ECHELLE

FORMAT 1/100e A3

09

OCTOBRE 2023

PLAN DE FONDATION

N°	NOM DU CHANGEMENT	DATE	EDITE PAR	APPROUVE PAR
				YANKINE Soumaila

DETAILS DES FONDATIONS ET FERRAILLAGE

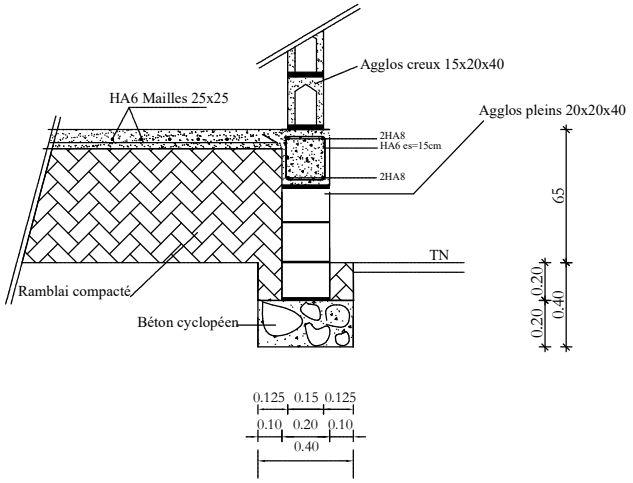

DETAIL K K

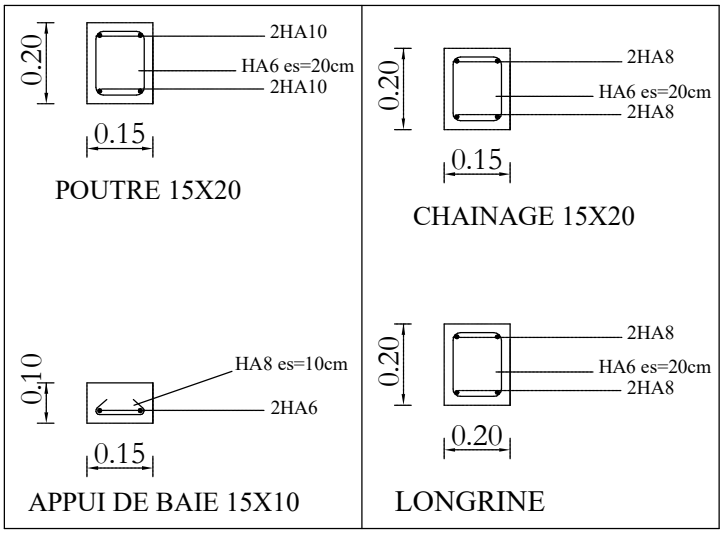

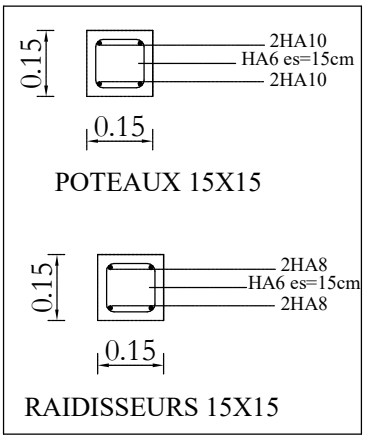

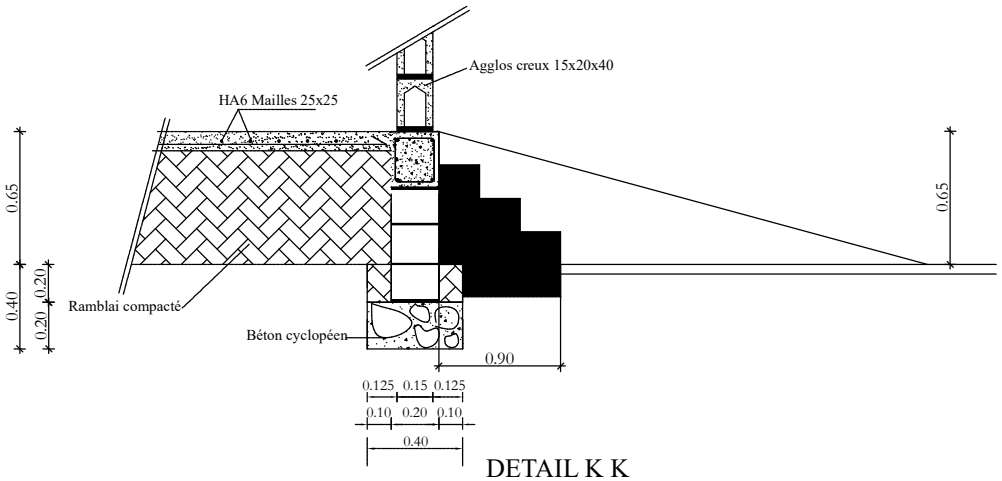

DETAIL K K

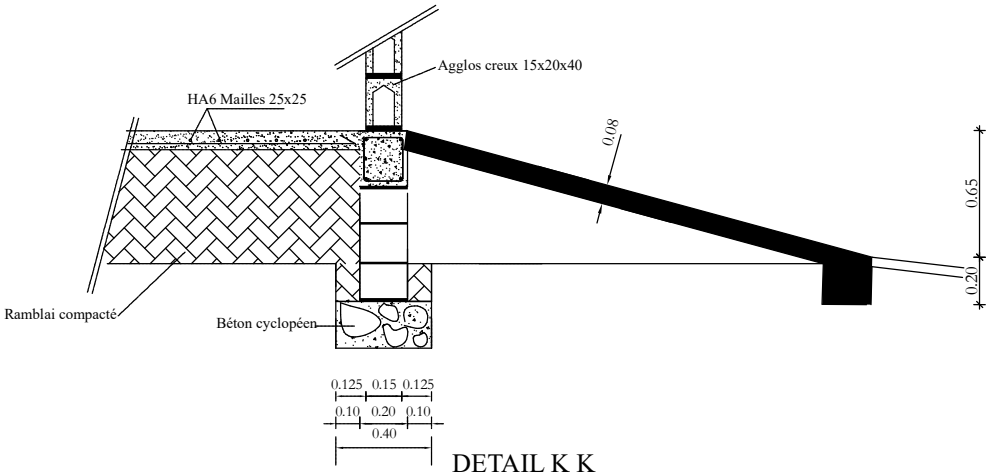

DETAIL K K

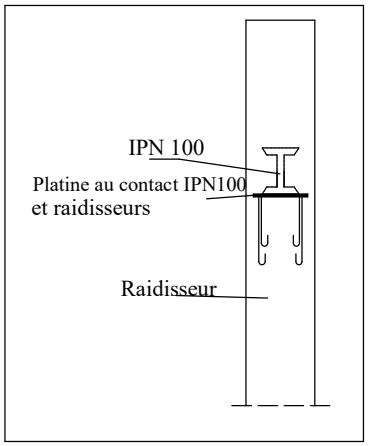

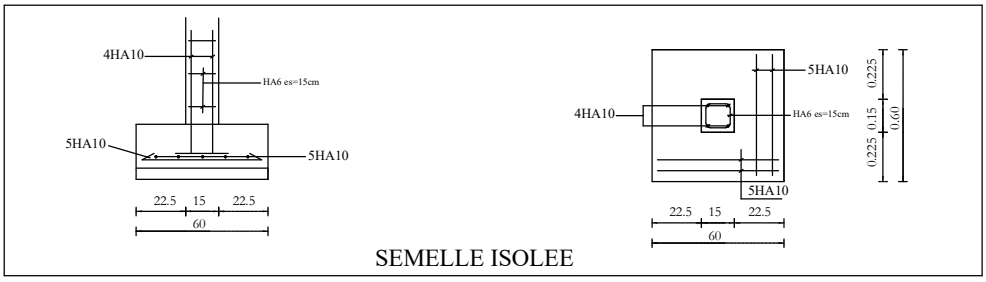

BURKINA FASO
Unité - Progrès - Justice

Maître d'ouvrage : ENABEL

Maître d'oeuvre : EFFICIENCE DEVELOPPEMENT SARL

Etape du projet
AVANT PROJET SOMMAIRE (APS) ☐
AVANT PROJET DETAILLE (APD) ☒

ETUDES TECHNIQUES ET SUIVI-CONTROLE DE CONSTRUCTION DE DEUX BATIMENTS DE TYPE F3 A USAGE DE BUREAUX DANS LES COMMUNES DE KANDO ET A MEGUET

NOM	PRENOMS	QUALIFICATION
YANKINE	Soumaila	Architecte Urbanisme
GUINGANI	Cheick Farid Warris F	Dessinateur-Projecteur

ECHELLE
FORMAT 1/100e A3
10
OCTOBRE 2023

DETAILS DE FONDATION

N°	NOM DU CHANGEMENT	DATE	EDITE PAR	APPROUVE PAR
				YANKINE Soumaila

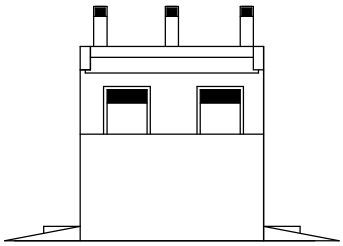

FACADE PRINCIPALE

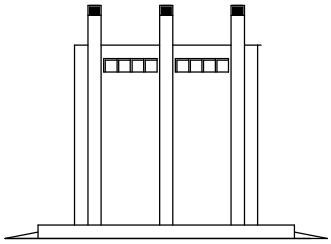

FACADE POSTERIEURE

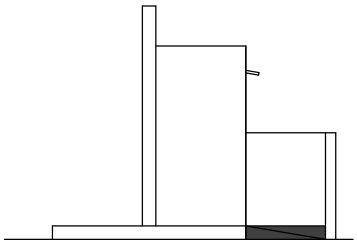

PIGNON GAUCHE

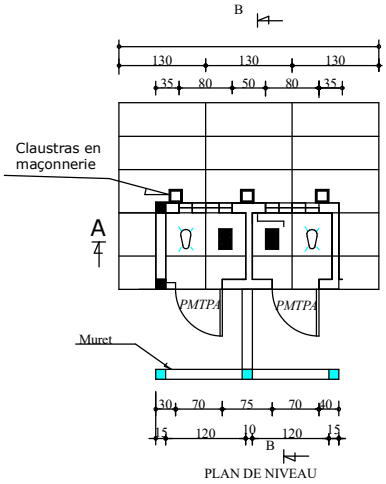

PLAN DE NIVEAU

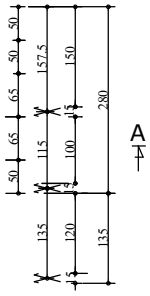

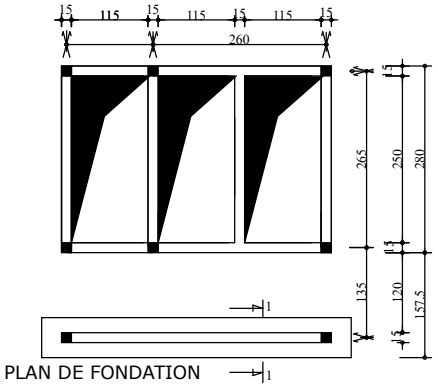

PLAN DE FONDATION

LEGENDE MENUISERIE

PMPTA : Porte métallique en tôle pleine avec aération haute (70x210)

BURKINA FASO

Unité - Progrès - Justice

Maître d'ouvrage : ***ENABEL***

Maître d'ouvrage : ***EFFICIENCE DEVELOPPEMENT SARL***

Etape du projet

AVANT PROJET SOMMAIRE (APS) ☐

AVANT PROJET DETAILLE (APD) ☒

ETUDES TECHNIQUES ET SUIVI-CONTROLE DE CONSTRUCTION DE DEUX BATIMENTS DE TYPE F3 A USAGE DE BUREAUX DANS LES COMMUNES DE KANDO ET A MEGUET

NOM	PRENOMS	QUALIFICATION
YANKINE	Soumaila	Architecte Urbanisme
GUINGANI	Cheick Farid Warris F	Dessinateur-Projecteur

ECHELLE

FORMAT 1/50e A3

PLAN DE NIVEAU, FONDATION, ET FACADE LATRINE VIP

11

OCTOBRE 2023

N°	NOM DU CHANGEMENT	DATE	EDITE PAR	APPROUVE PAR
				YANKINE Soumaila

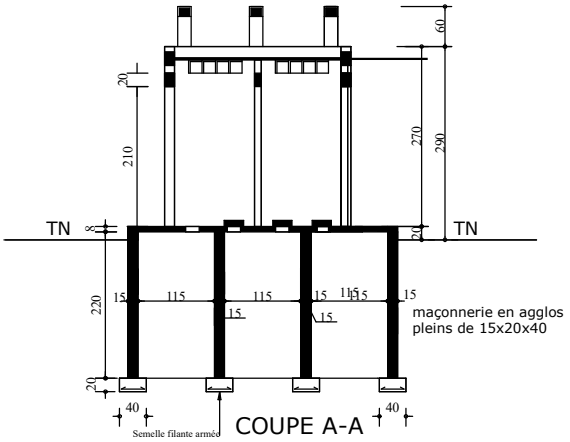

COUPE A-A

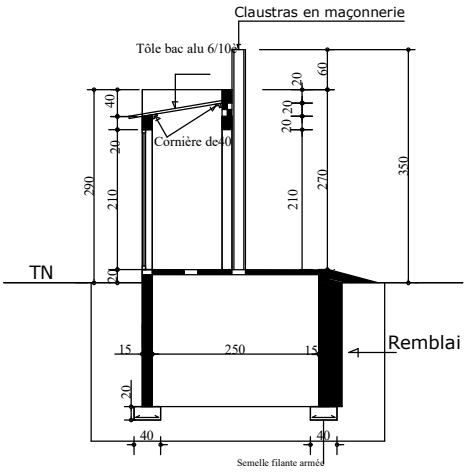

COUPE B-B

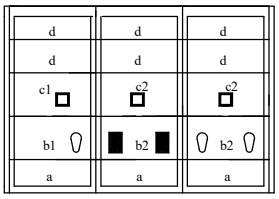

PLAN DE POSE DE DALLES

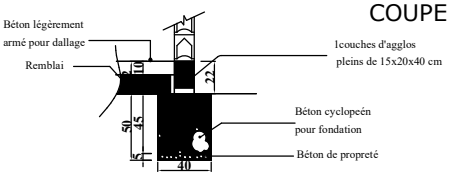

DETAIL 1-1(FONDATION)

BURKINA FASO

Unité - Progrès - Justice

Maître d'ouvrage : **ENABEL**

Maître d'ouvrage : **EFFICIENCE DEVELOPPEMENT SARL**

TEL : 70 09 80 57 / 64 66 48 91

Etape du projet

AVANT PROJET SOMMAIRE (APS) ☐

AVANT PROJET DETAILLE (APD) ☒

ETUDES TECHNIQUES ET SUIVI-CONTROLE DE CONSTRUCTION DE DEUX BATIMENTS DE TYPE F3 A USAGE DE BUREAUX DANS LES COMMUNES DE KANDO ET A MEGUET

NOM	PRENOMS	QUALIFICATION
YANKINE	Soumaila	Architecte Urbanisme
GUINGANI	Cheick Farid Warris F	Dessinateur-Projecteur

ECHELLE

FORMAT 1/50e **A3**

PLAN DE DETAILS 01 LATRINE VIP

12

OCTOBRE 2023

N°	NOM DU CHANGEMENT	DATE	EDITE PAR	APPROUVE PAR
				YANKINE Soumaila

DETAILS DALLES

Ech1/50è

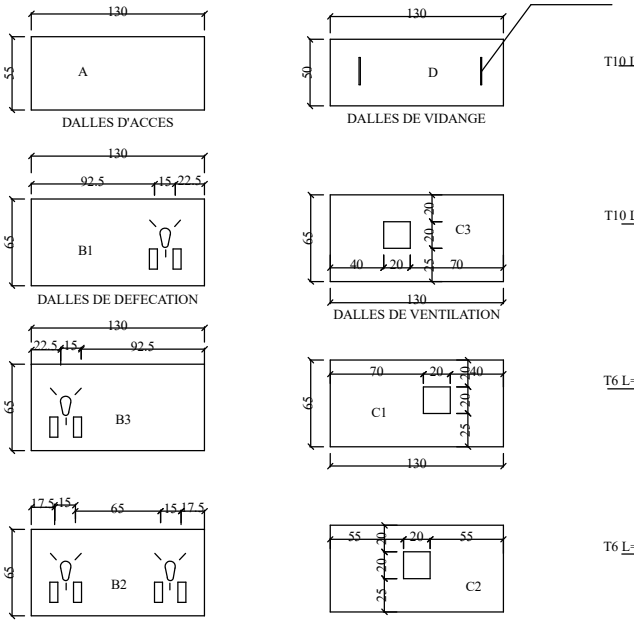

FERRAILLAGE DALLES

Ech1/50è

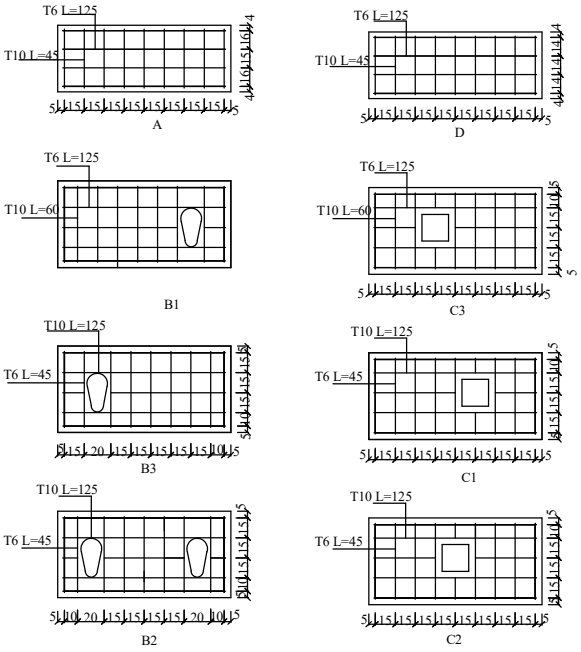

BURKINA FASO

Unité - Progrès - Justice

Maître d'ouvrage : **ENABEL**

Maître d'ouvrage : **EFFICIENCE DEVELOPPEMENT SARL**

Etape du projet

AVANT PROJET SOMMAIRE (APS) ☐

AVANT PROJET DETAILLE (APD) ☒

ETUDES TECHNIQUES ET SUIVI-CONTROLE DE CONSTRUCTION DE DEUX BATIMENTS DE TYPE F3 A USAGE DE BUREAUX DANS LES COMMUNES DE KANDO ET A MEGUET

NOM	PRENOMS	QUALIFICATION
YANKINE	Soumaila	Architecte Urbanisme
GUINGANI	Cheick Farid Warris F	Dessinateur-Projecteur

ECHELLE

FORMAT 1/50° **A3**

PLAN DE DETAILS 02 LATRINE VIP

13

OCTOBRE 2023

N°	NOM DU CHANGEMENT	DATE	EDITE PAR	APPROUVE PAR
				YANKINE Soumaila