



**PLAN DE TROIS ATELIERS DE MAINTENANCE DES HOPITAUX DE DISTRICT :
CIBITOKÉ, MABAYI ET BUKINANYANA**

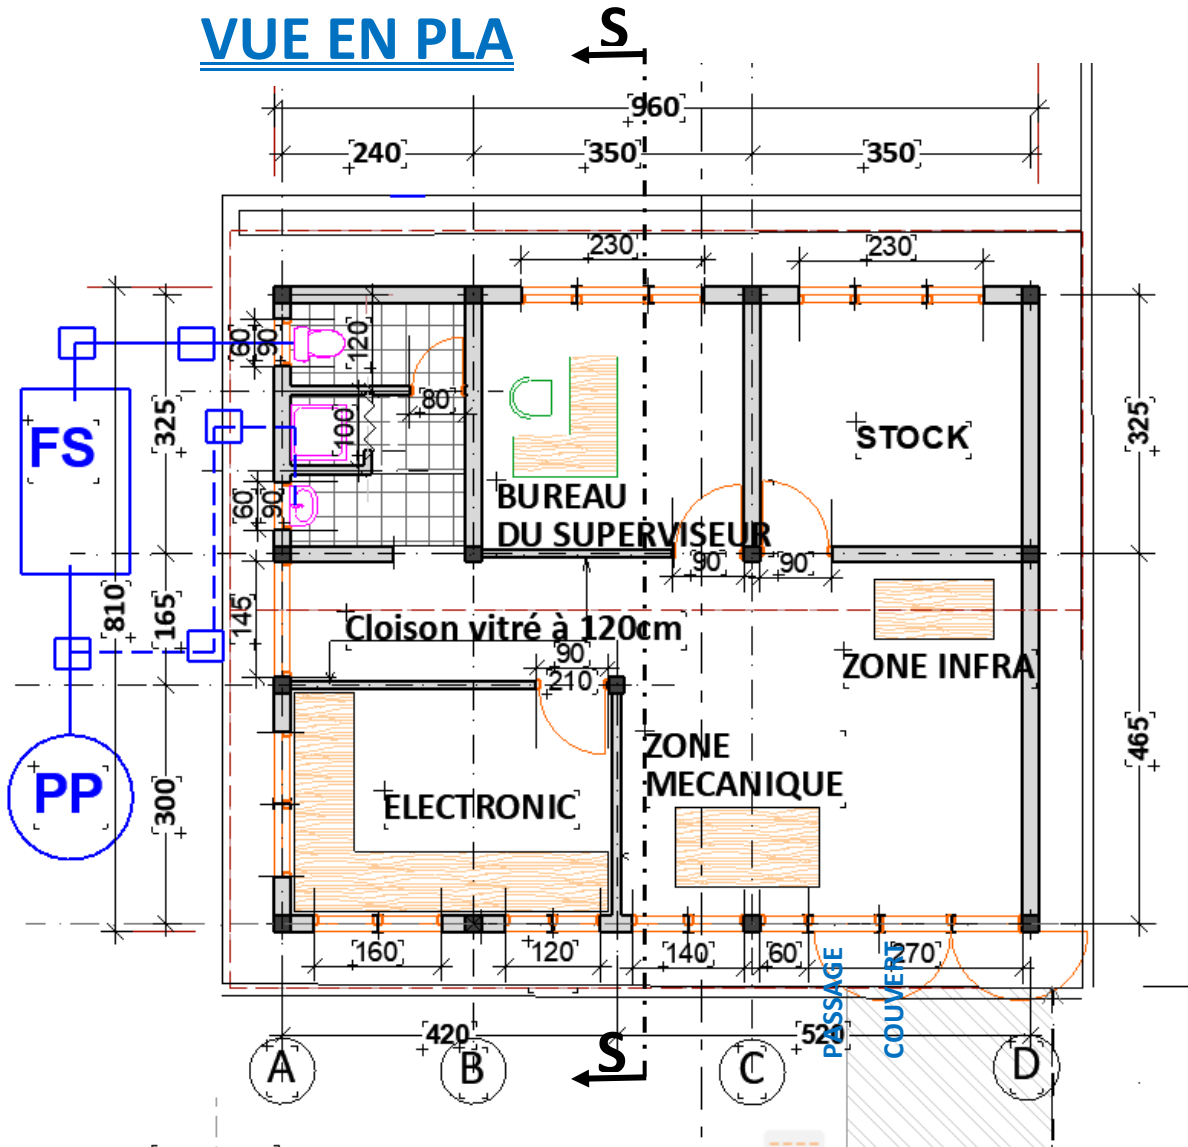

Agence belge de développement
enabel.be

PROJET DE CONSTRUCTION DE TROIS ATELIERS DE MAINTENANCE DANS LES DISTRICTS SANITAIRES DE CIBITOKÉ, MABAYI ET BUKINANYANA	
CONTENU : PLAN ECHELLE : 1/100 DATE : JANVIER 2024	MODIFICATIONS :

COUPE S-S

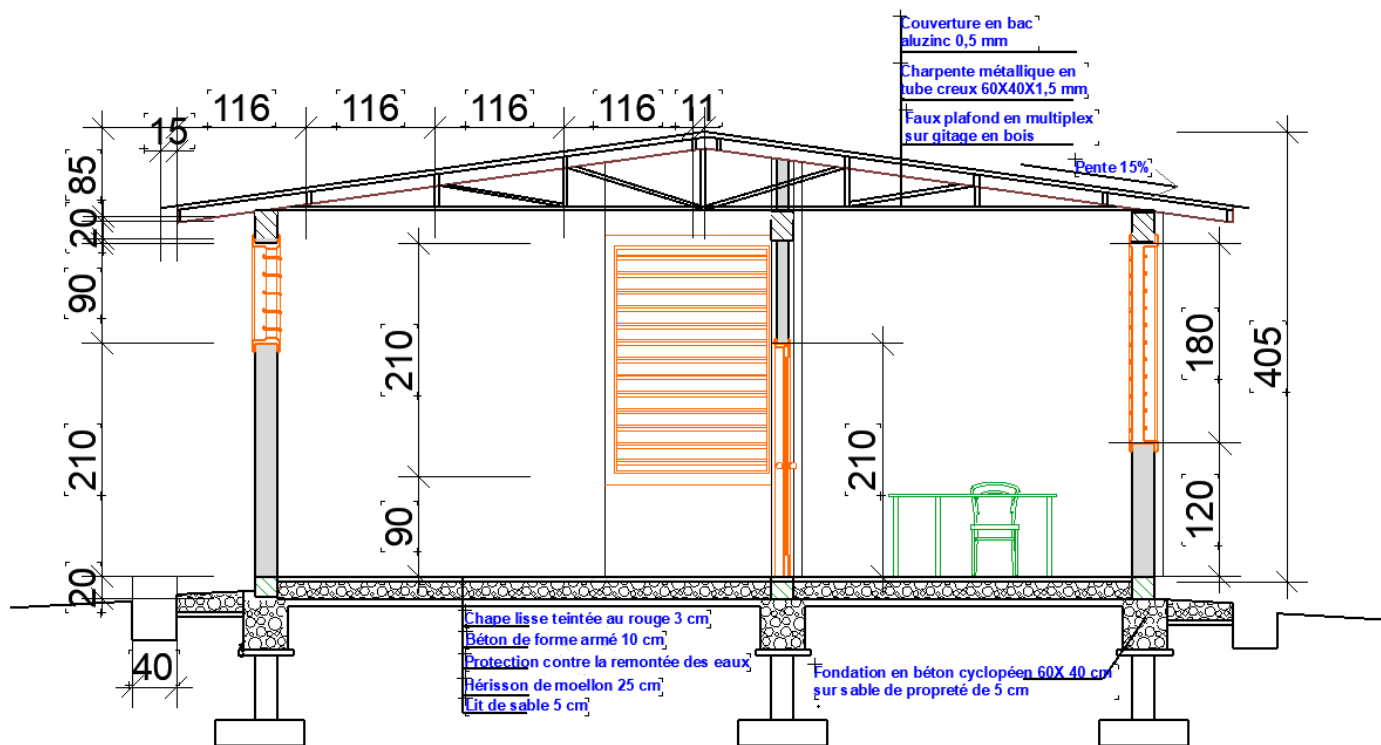

Agence belge de développement
enabel.be

PROJET DE CONSTRUCTION DE TROIS ATELIERS DE MAINTENANCE DANS LES DISTRICTS SANITAIRES DE
CIBITOKÉ, MABAYI ET BUKINANYANA

CONTENU : COUPE

ECHELLE : 1/100


DATE : JANVIER 2024

MODIFICATIONS :

.....

.....

FACADE AVANT

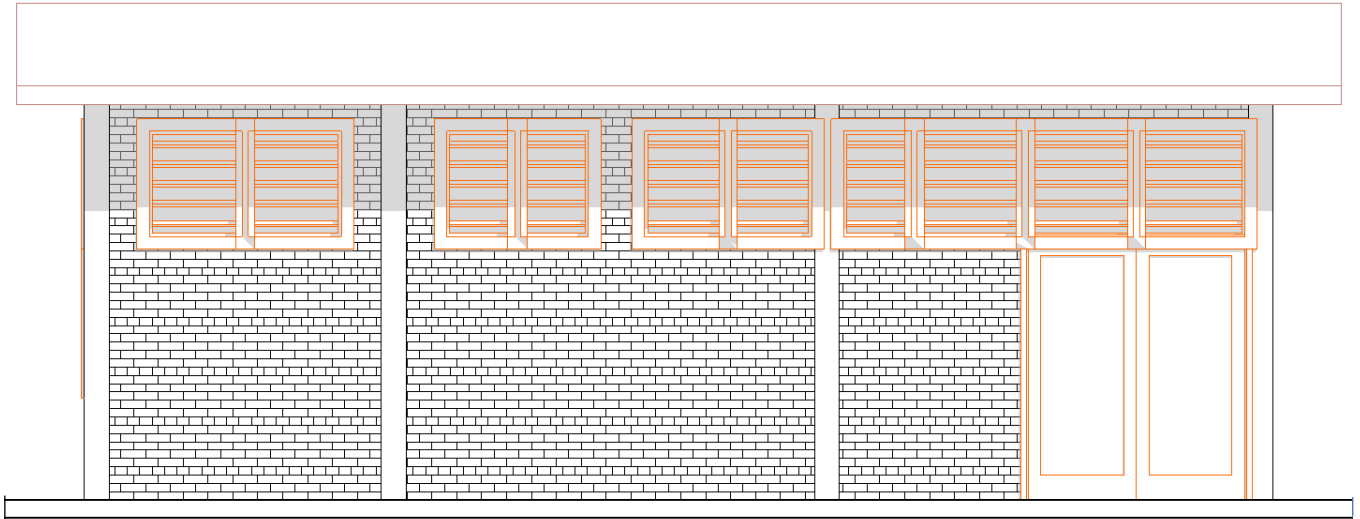


Agence belge de développement
enabel.be

PROJET DE CONSTRUCTION DE TROIS ATELIERS DE MAINTENANCE DANS LES DISTRICTS SANITAIRES DE CIBITOKÉ, MABAYI ET BUKINANYANA

CONTENU : FACADE AVANT
ECHELLE : 1/100
DATE : JANVIER 2024

MODIFICATIONS :
.....
.....

FACADE GAUCHE

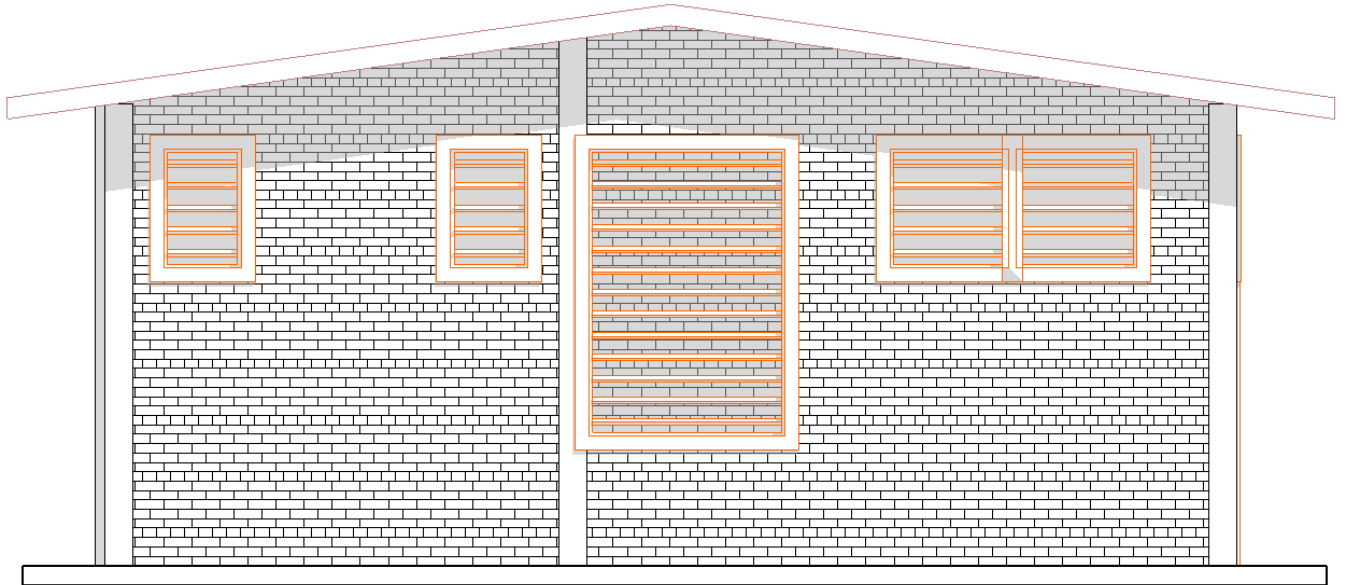

**PROJET DE CONSTRUCTION DE TROIS ATELIERS DE MAINTENANCE DANS LES DISTRICTS SANITAIRES DE
CIBITOKÉ, MABAYI ET BUKINANYANA**

CONTENU : FACADE GAUCHE

MODIFICATIONS :


ECHELLE : 1/100

.....

DATE : JANVIER 2024

.....

FACADE ARRIERE

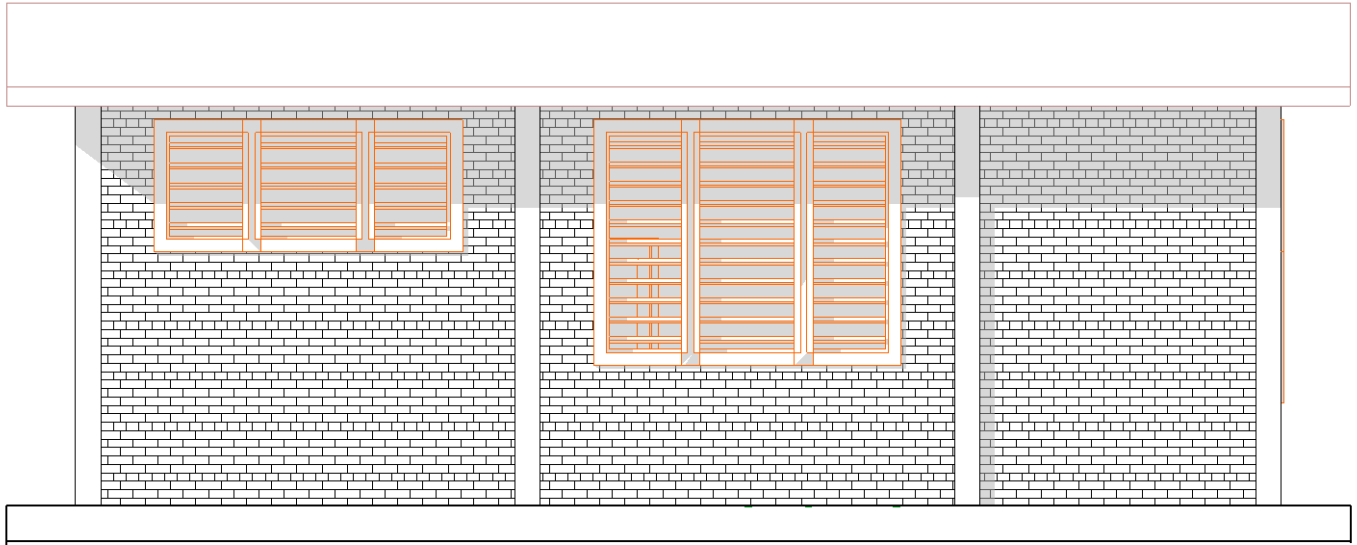

**PROJET DE CONSTRUCTION DE TROIS ATELIERS DE MAINTENANCE DANS LES DISTRICTS SANITAIRES DE
CIBITOKÉ, MABAYI ET BUKINANYANA**

CONTENU : FACADE ARRIERE

MODIFICATIONS :


ECHELLE : 1/100

.....

DATE : JANVIER 2024

.....

FACADE DROITE

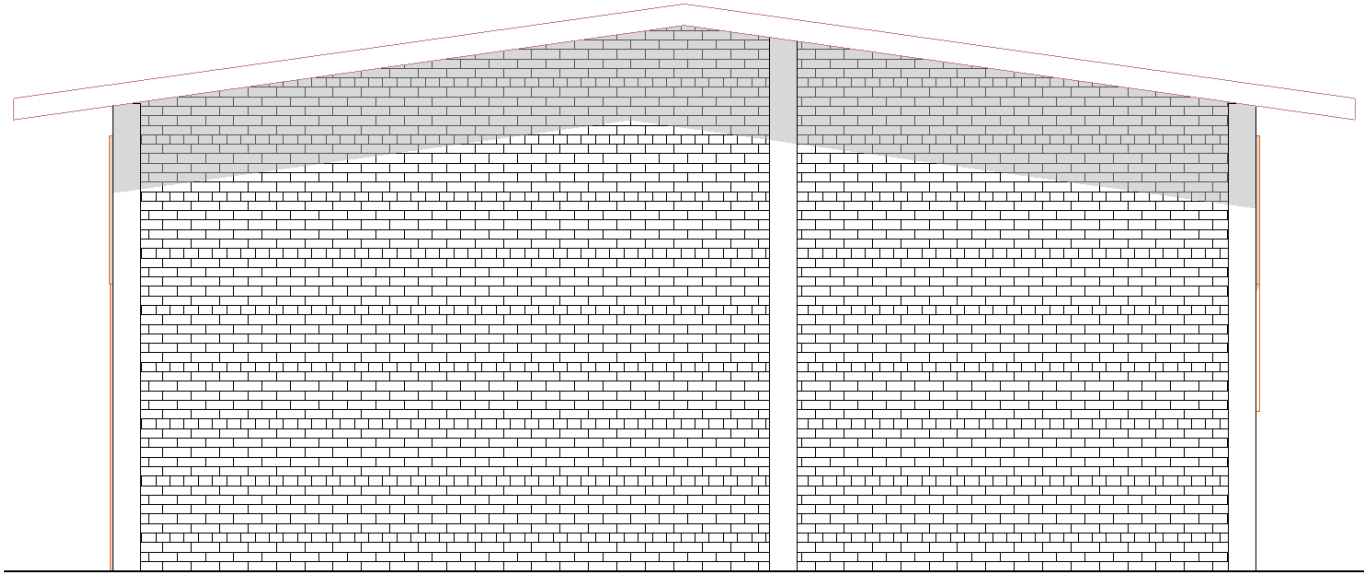

Agence belge de développement
enabel.be

**PROJET DE CONSTRUCTION DE TROIS ATELIERS DE MAINTENANCE DANS LES DISTRICTS SANITAIRES DE
CIBITOKÉ, MABAYI ET BUKINANYANA**


CONTENU : FACADE DROITE

ECHELLE : 1/100

DATE : JANVIER 2024

MODIFICATIONS :
.....
.....

PLAN ELECTRICITE

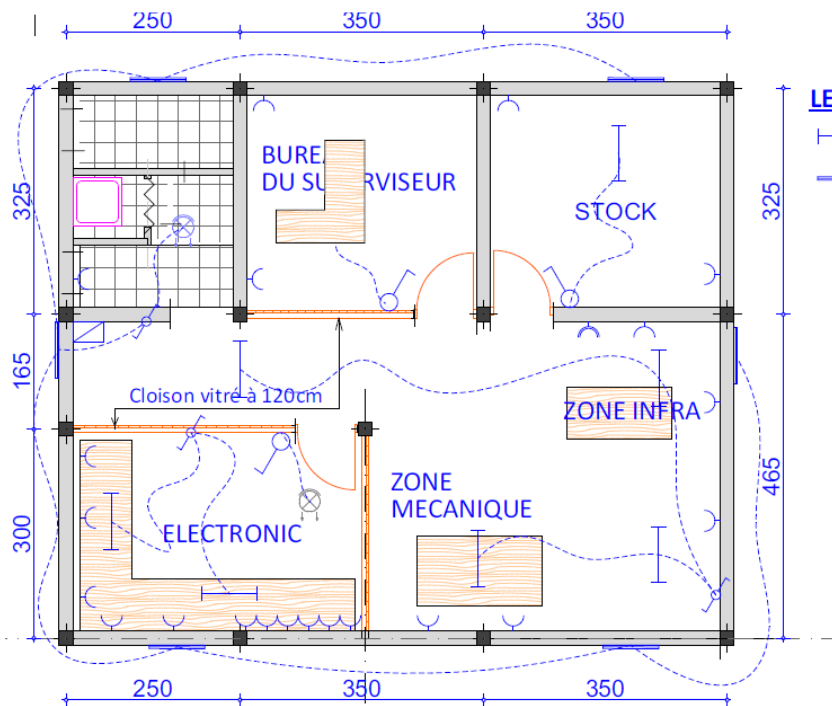

LEGENDE ELECTRIQUE

- Reglette longue à tube LED 1x16W/220V
- Reglette longue etanche à tube LED 1x16W/220V
- Interrupteur simple allumage 10A/220V
- Interrupteur double allumage 10A/220V
- Prise de courant 2P+T-16A/220V
- Prise de courant 4P+T-32A/400V
- Tableau divisionnaire



Agence belge de développement
enabel.be

**PROJET DE CONSTRUCTION DE TROIS ATELIERS DE MAINTENANCE DANS LES DISTRICTS SANITAIRES DE
CIBITOKÉ, MABAYI ET BUKINANYANA**

CONTENU : PLAN ELECTRITE

ECHELLE : 1/100

DATE : JANVIER 2024

MODIFICATIONS :

.....

.....


FACADE AVANT (En perspective)



FACADE GAUCHE (En perspective)



FACADE ARRIERE (En perspective)

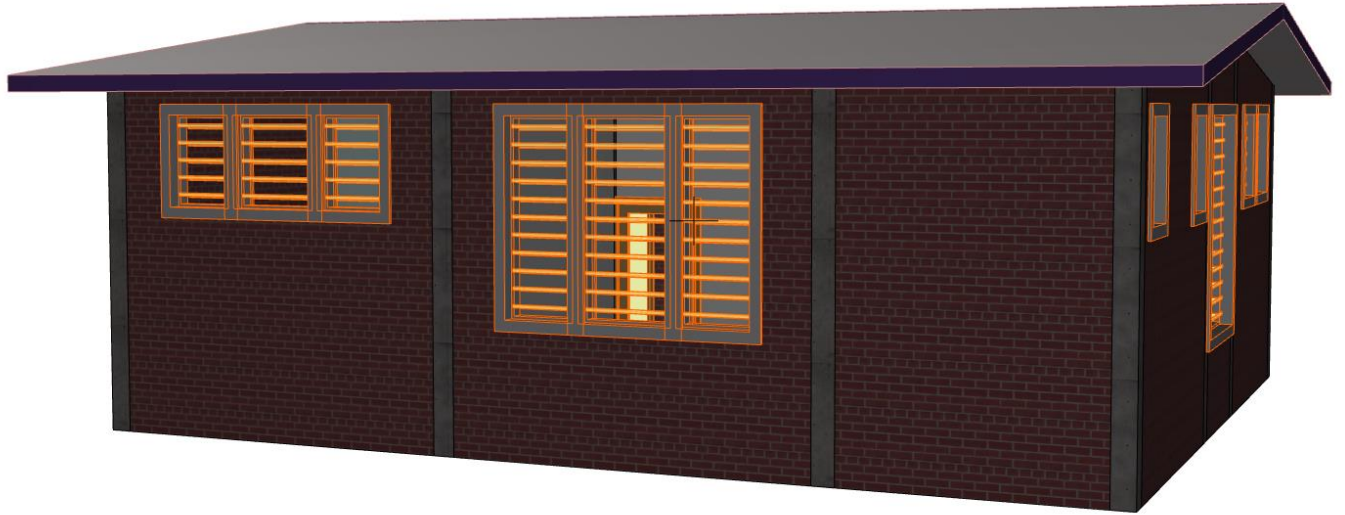

FACADE DROITE (En perspective)

