




# LATRINE VUE EN PLAN


mur d'intimité en maçonnerie  
de briques ajourées

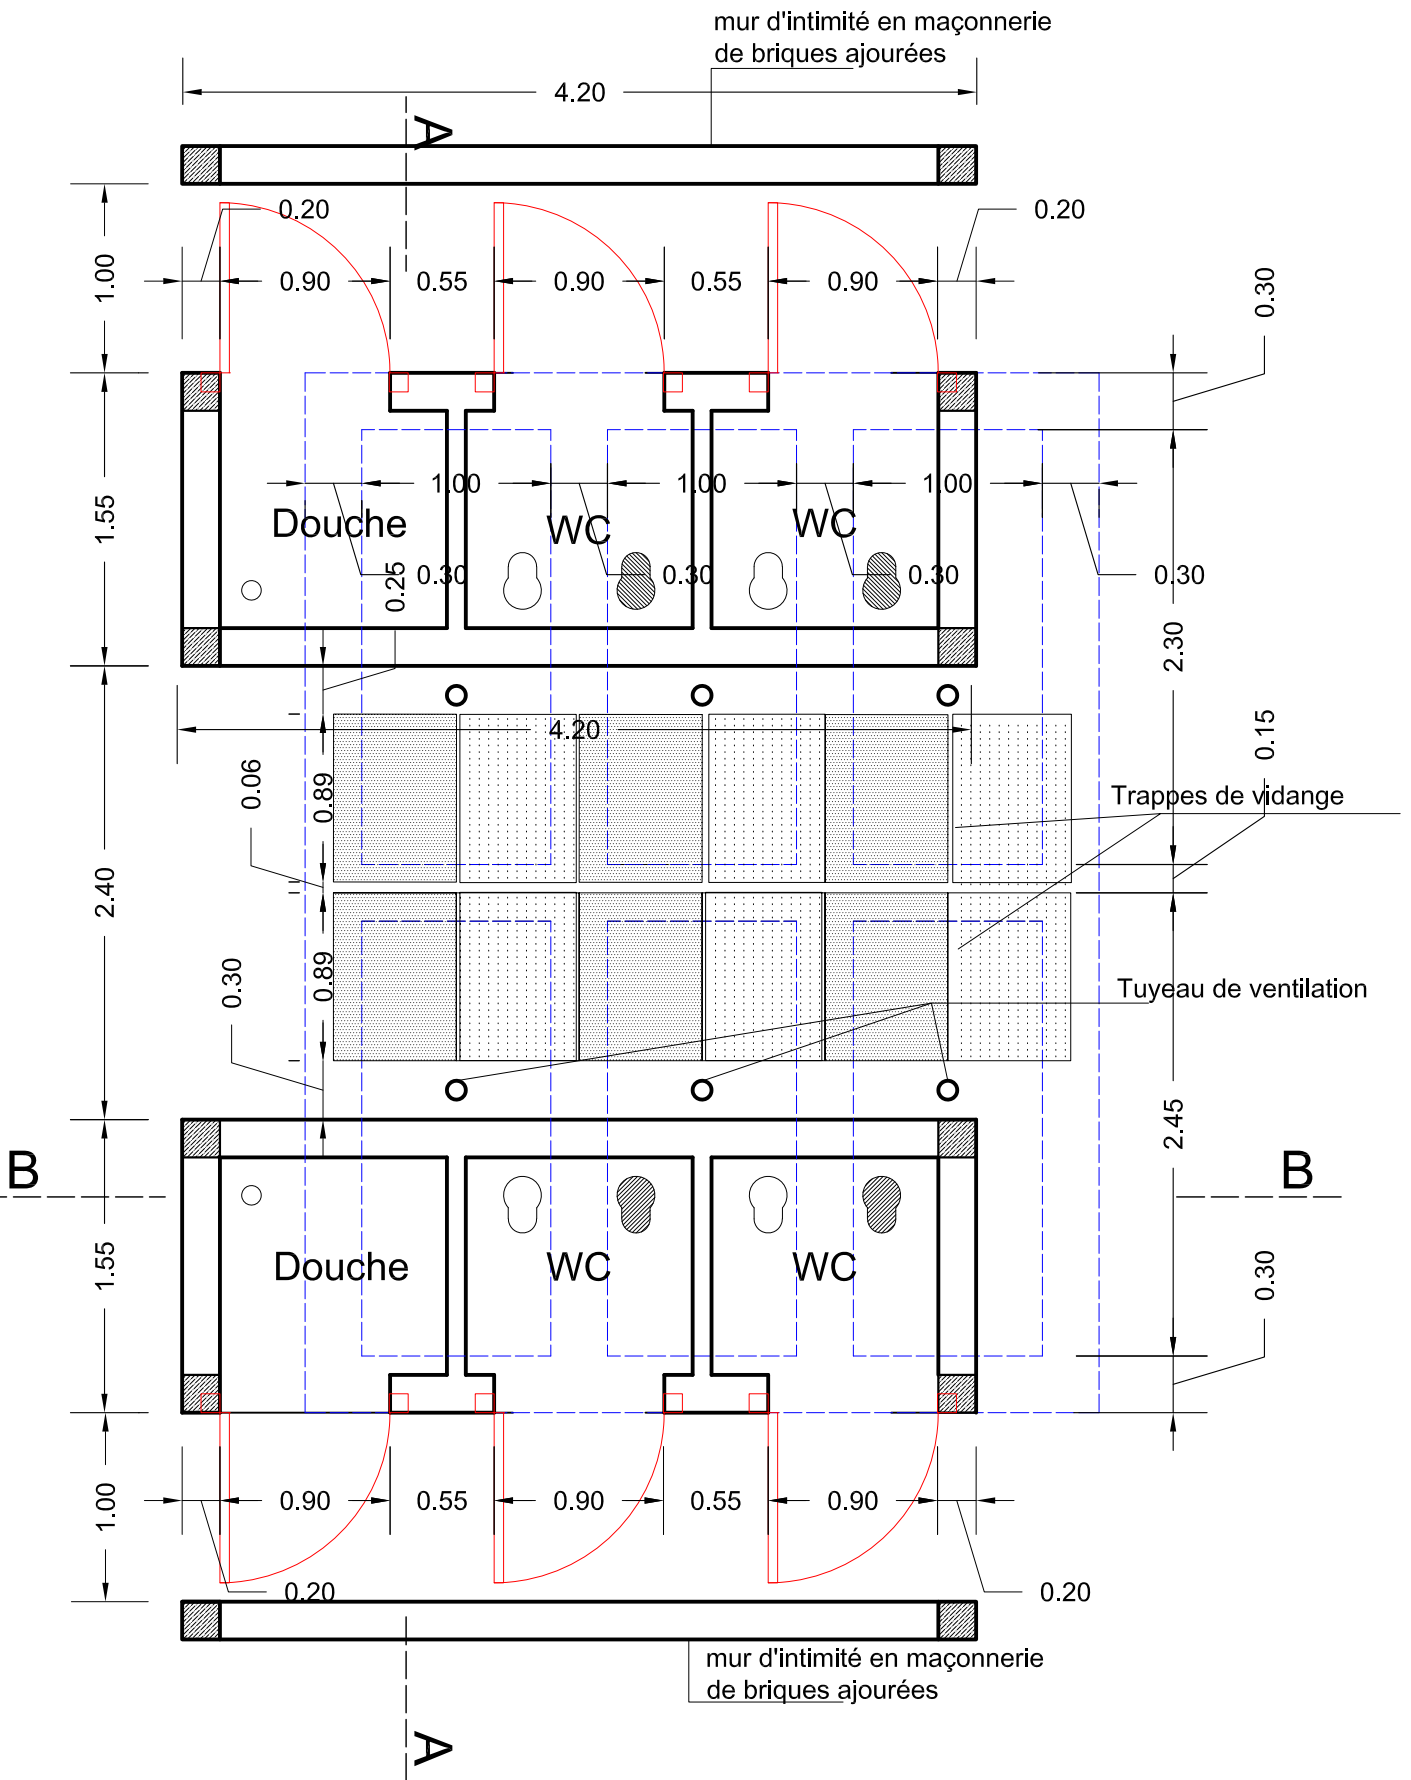

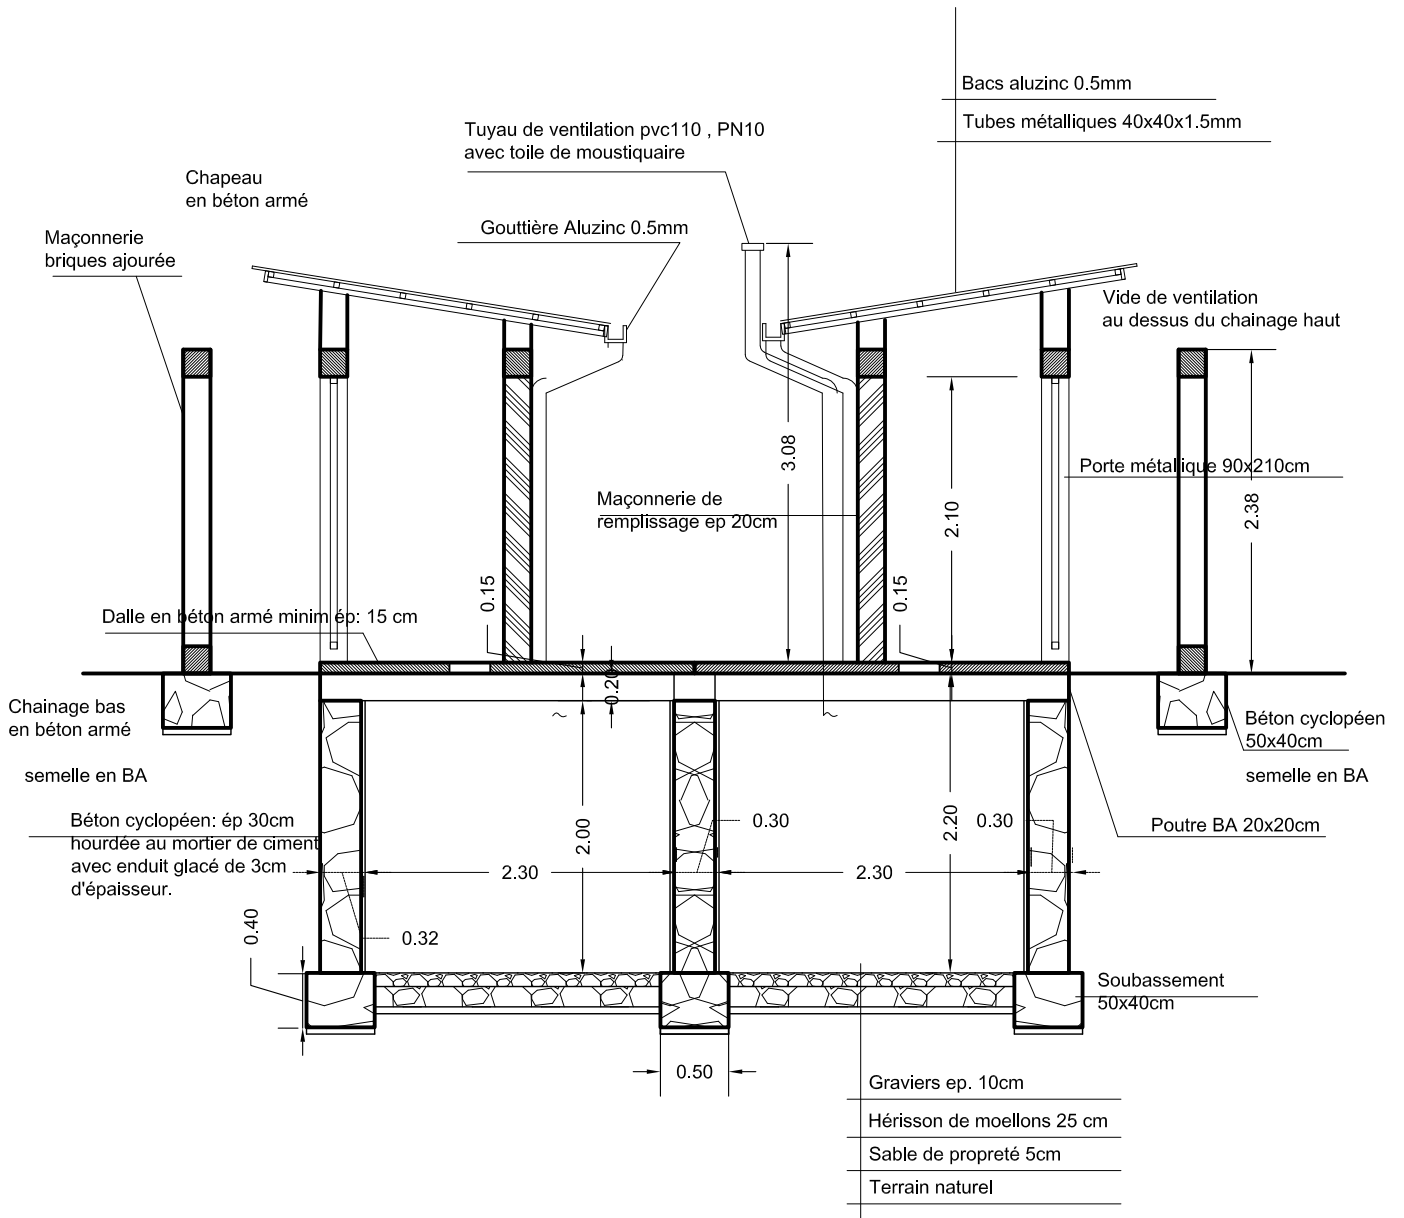


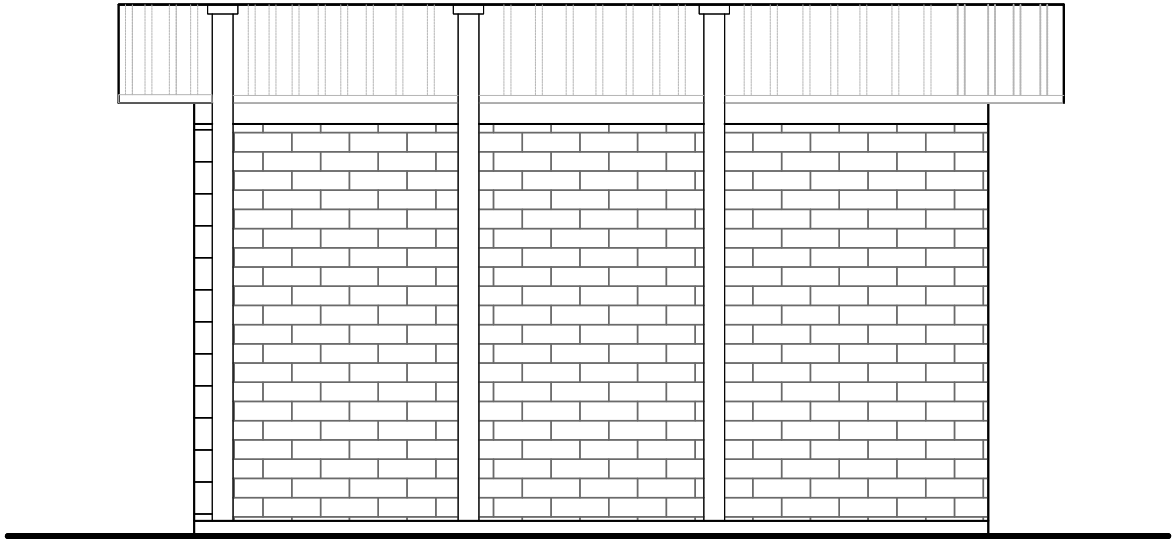

vue arrière

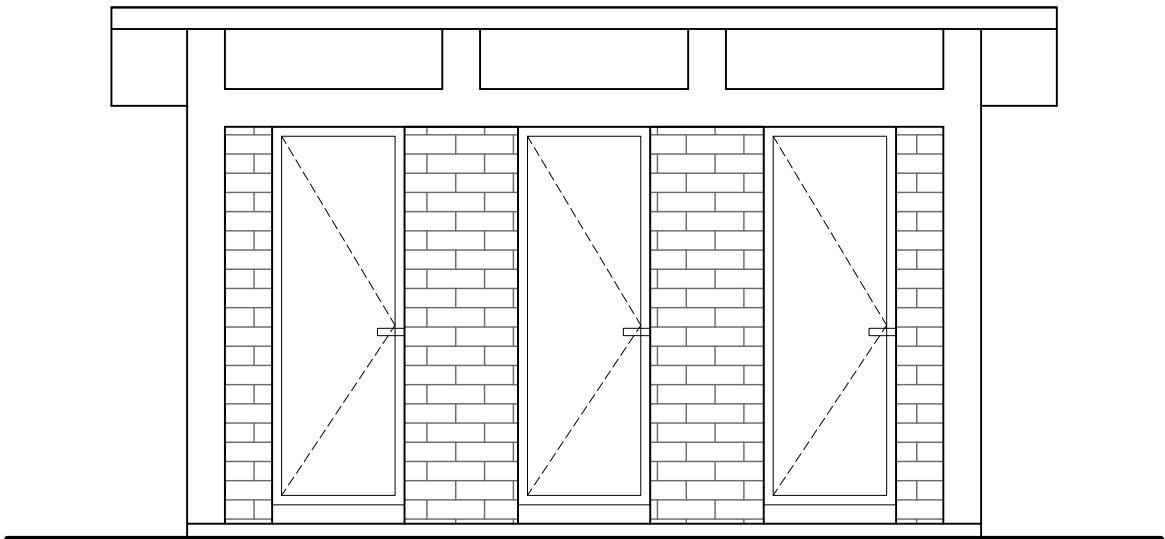


vue d'entrée

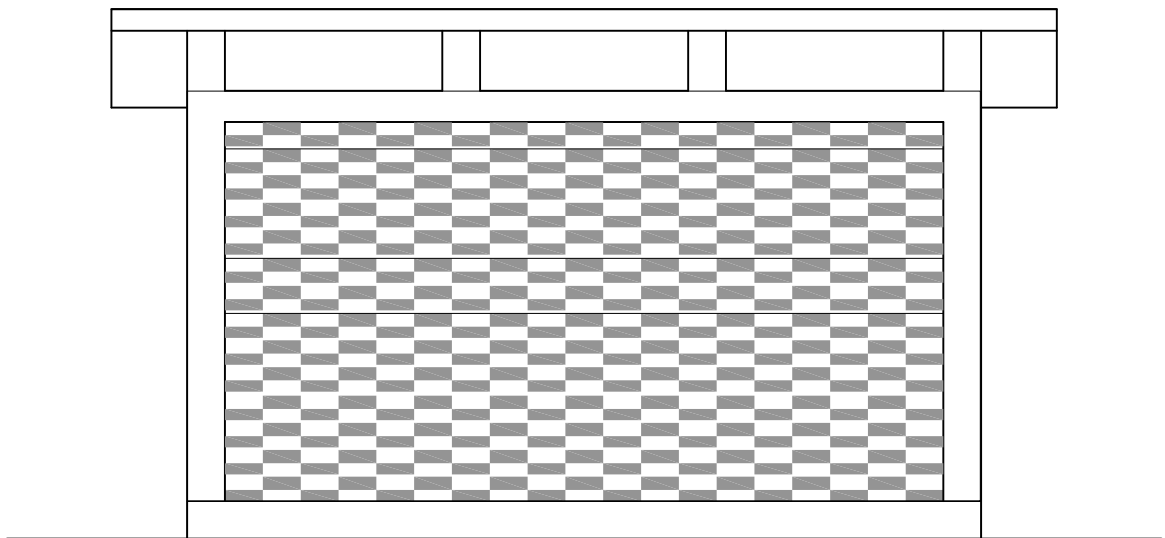

vue derrière le mur d'intimité

# LATRINE ELECTRICITE

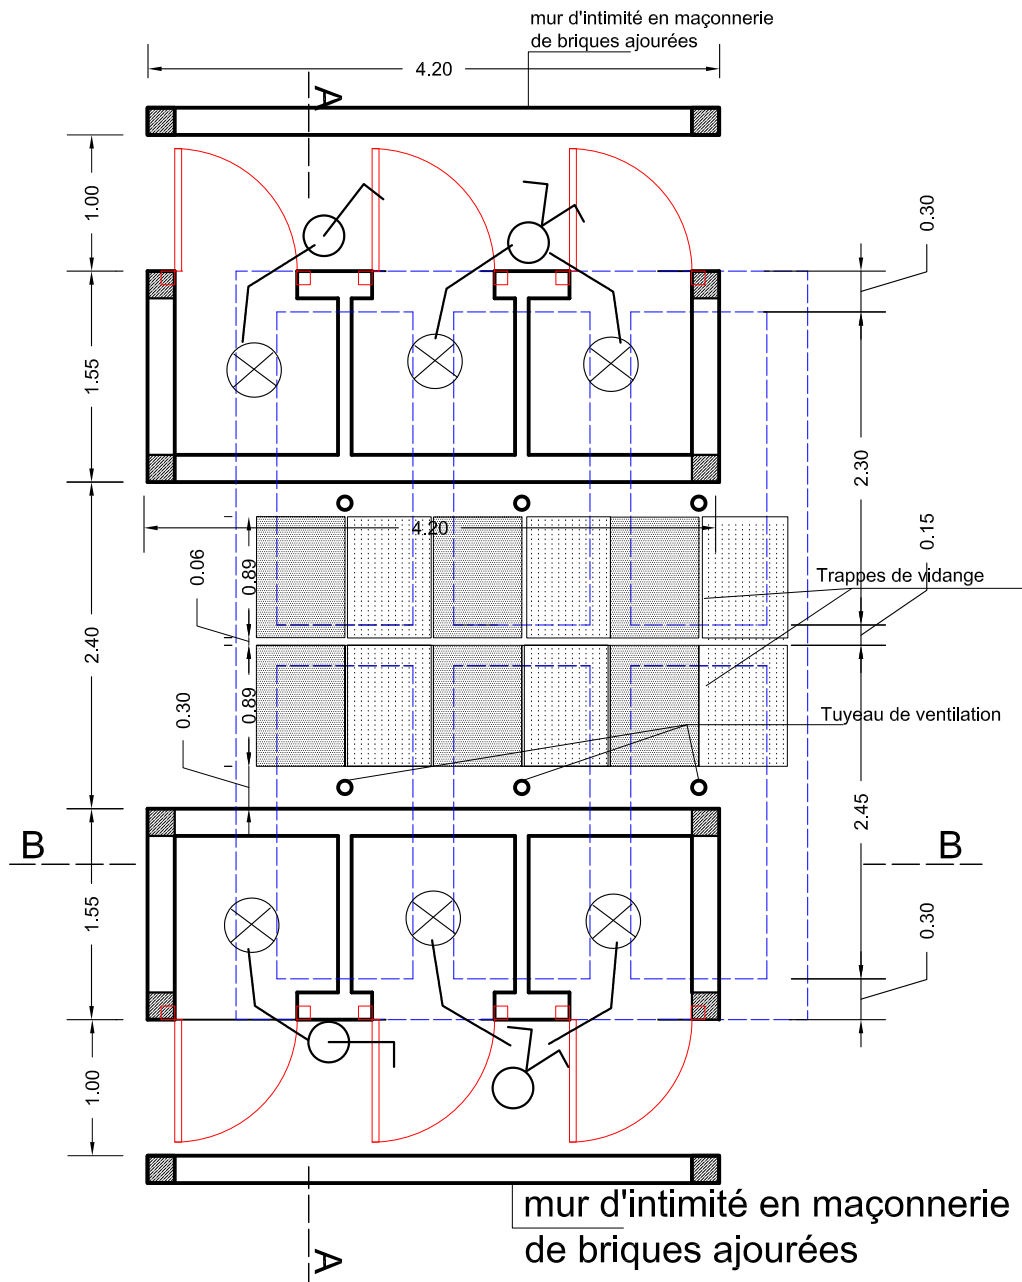

## LENGENDE ELECTRICITE



Interrupteur double allumage



Interrupteur simple allumage



Point lumineux simple

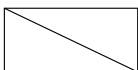


Tableau Divisionnaire