


PROJET DE RECONSTRUCTION DE LAIRIES
DANS LES REGIONS DU PLATEAU CENTRAL ET CENTRE
- EST

FACADES - PORTES


PROJET A3

DATE DE L'ETAT : 2020


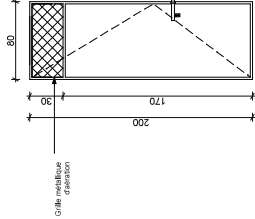


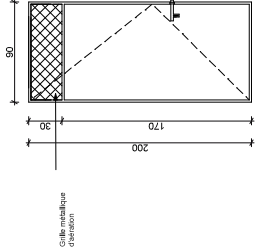





FACADE PRINCIPALE



FACADE POSTERIEURE

FACADE LAT. GAUCHE

FACADE LAT. DROITE

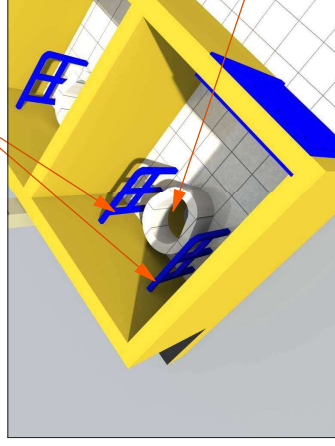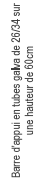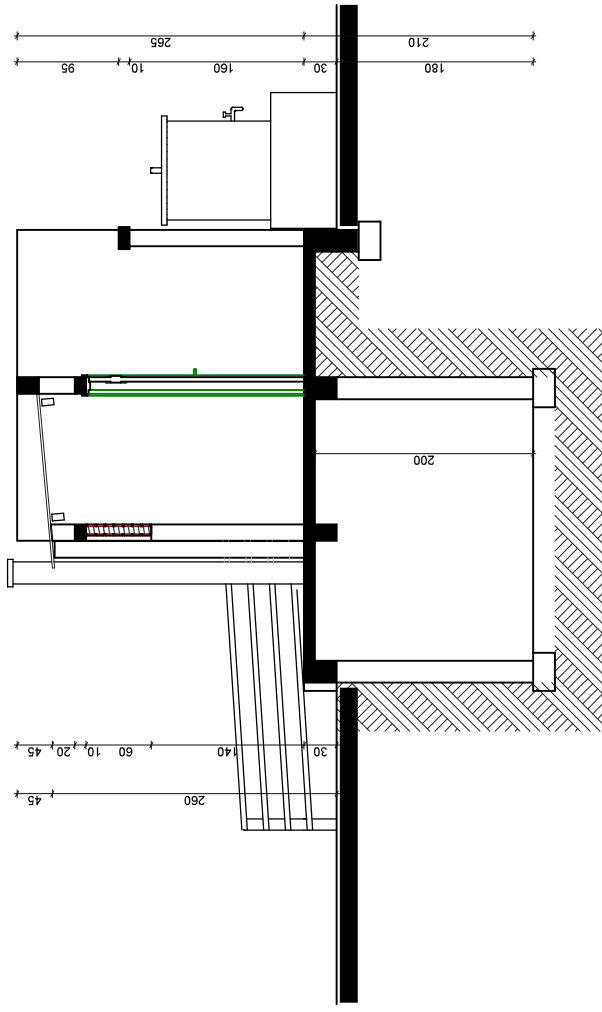

Socle d'assise en béton hauteur de 40cm

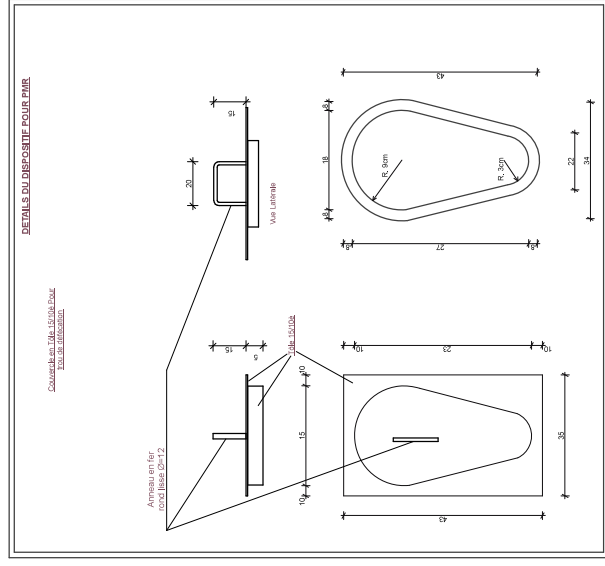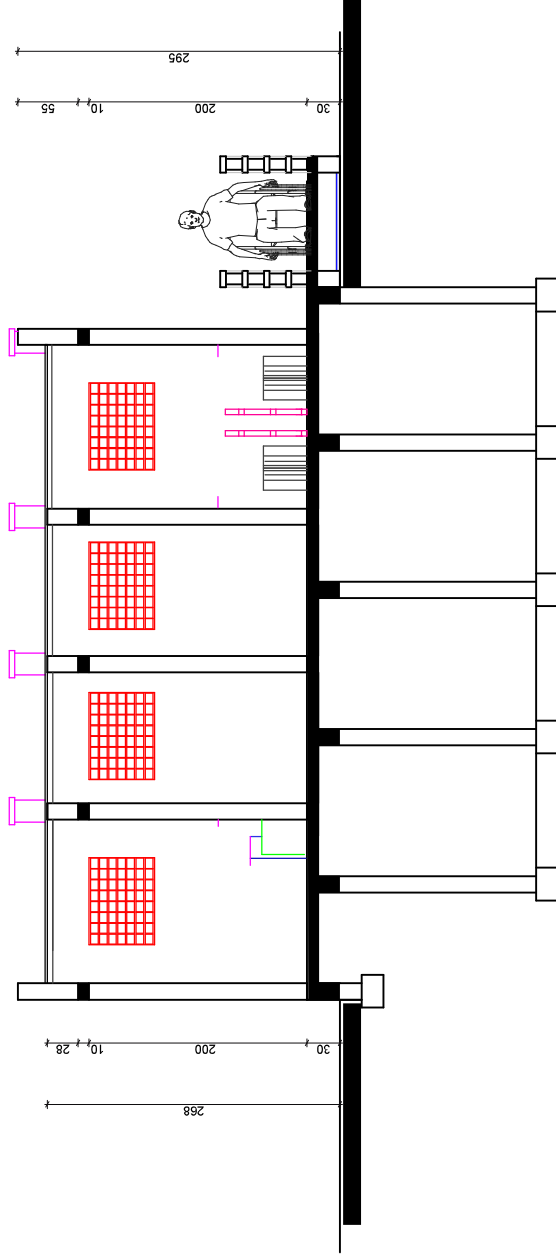

PROJET DE REALISATION DE LATRINES
INSTITUTIONNELLES (ECOLES ET CENTRES DE SANTE)
DANS LES REGIONS DU PLATEAU CENTRALE ET CENTRE
- EST



REALISATION D'UN BLOC DE 04 CABINES (02 cabines de défécations + 01 GHM + 01 PMR)

COUPES - DETAILS




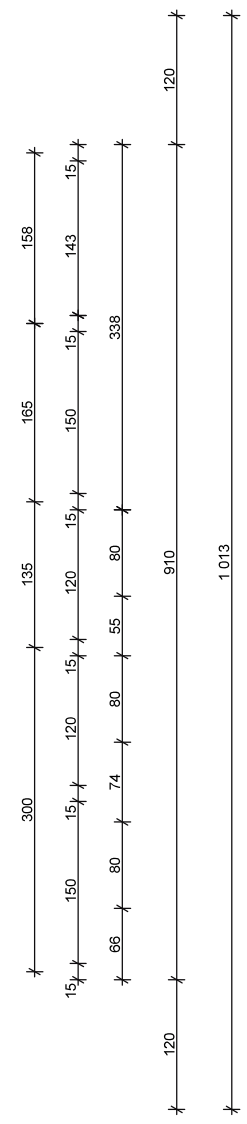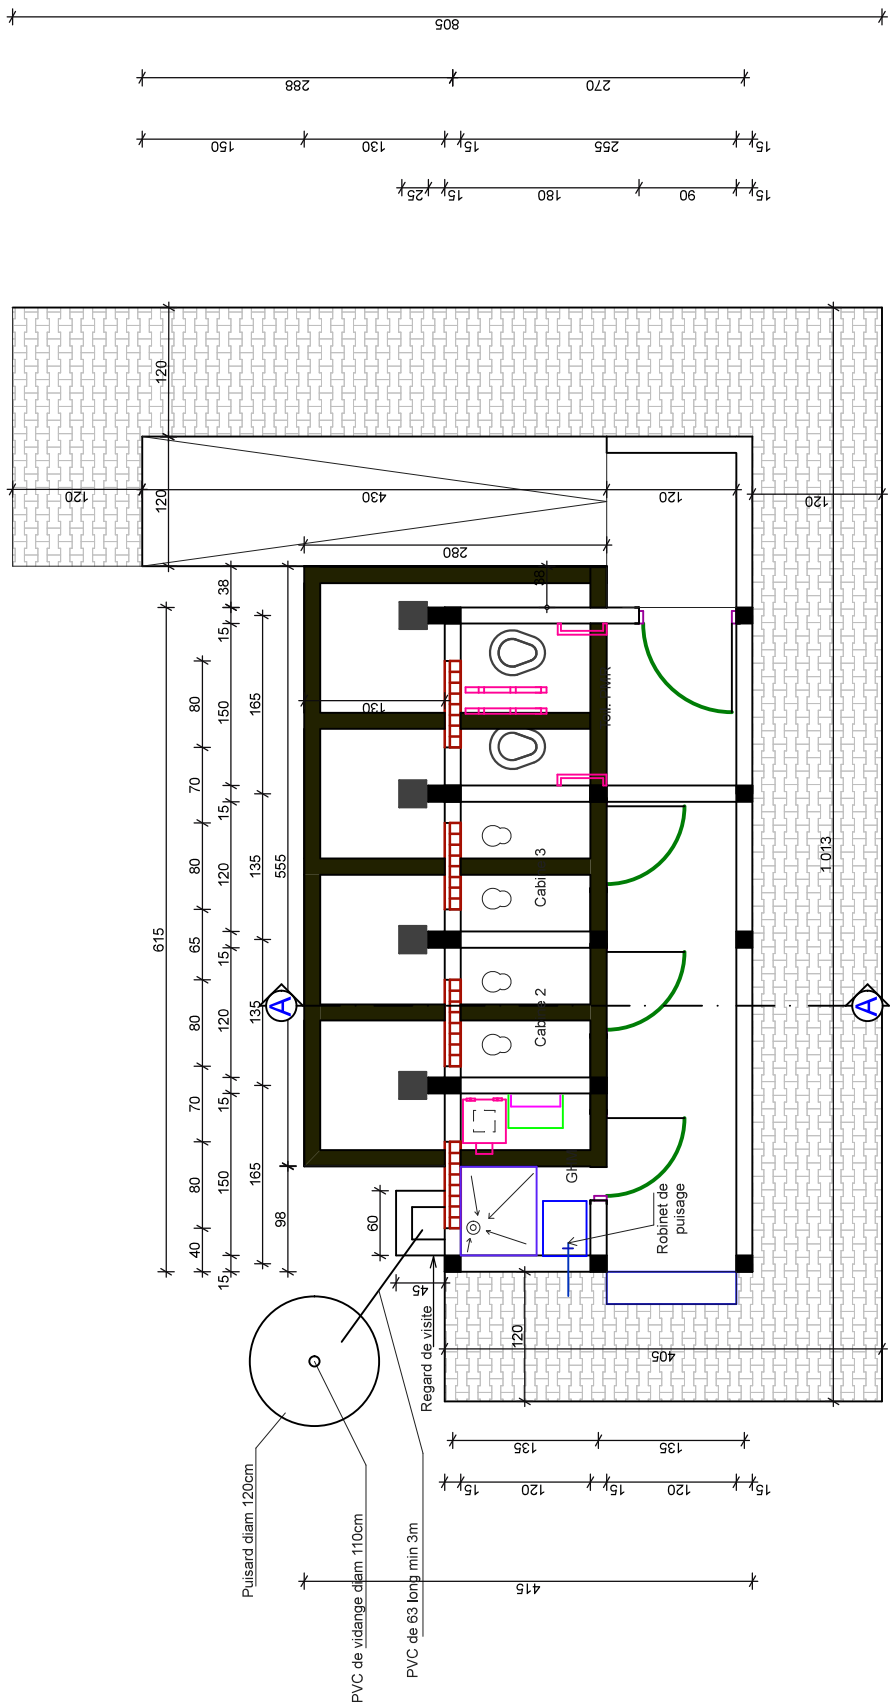

SUPERPOSITION DE LA MACONNERIE DE LA FOSSE SEPTIQUE ET DU PLAN DE NIVEAU



PROJET DE REALISATION DE LATRINES
INSTITUTIONNELLES (ECOLIS ET CENTRES DE SANTE)
DANS LES REGIONS DU PLATEAU CENTRALE ET
CENTRE-EST

REALISATION DU PLAN DE NIVEAU ET DU PLAN DE FONDATION DE LA
FOSSE



















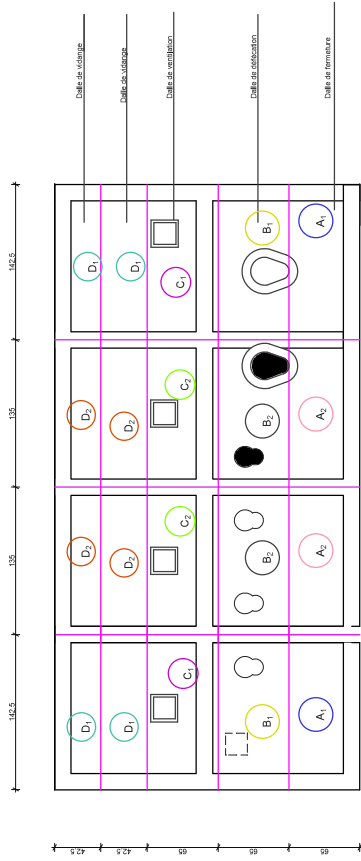



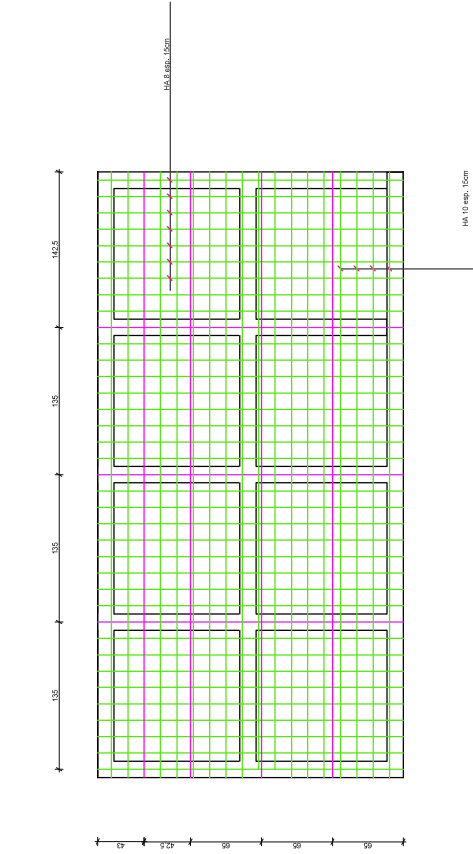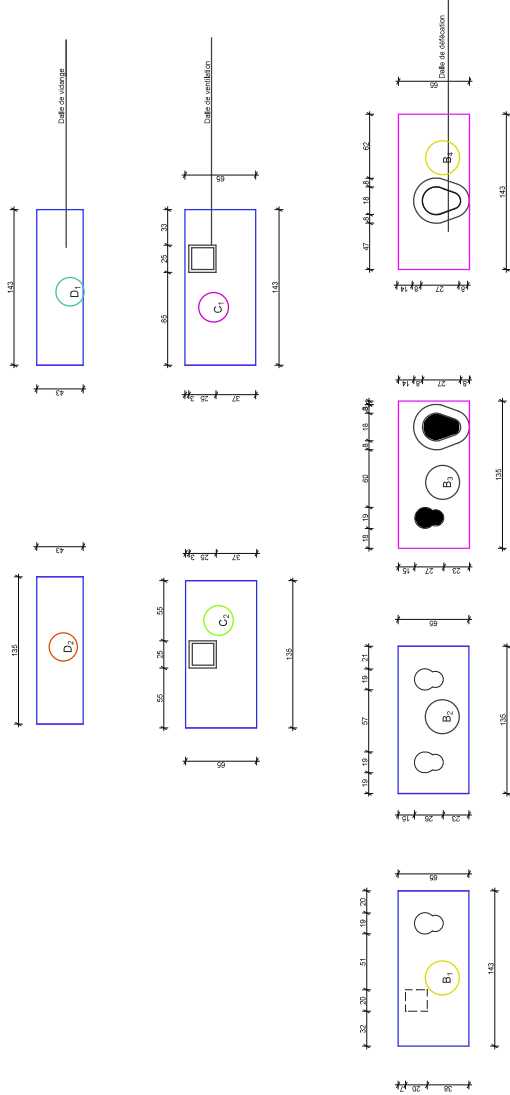



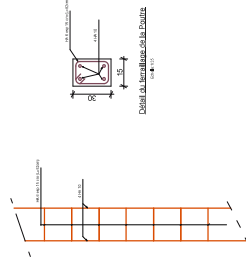



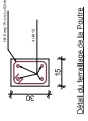


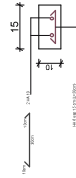


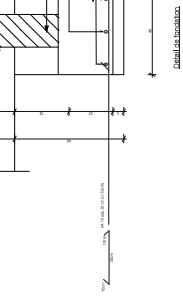




DANS LES REGIONS DU PLATEAU CENTRAL ET CENTRE
- EST



DETAILS DE LA DALE

PROJET 01



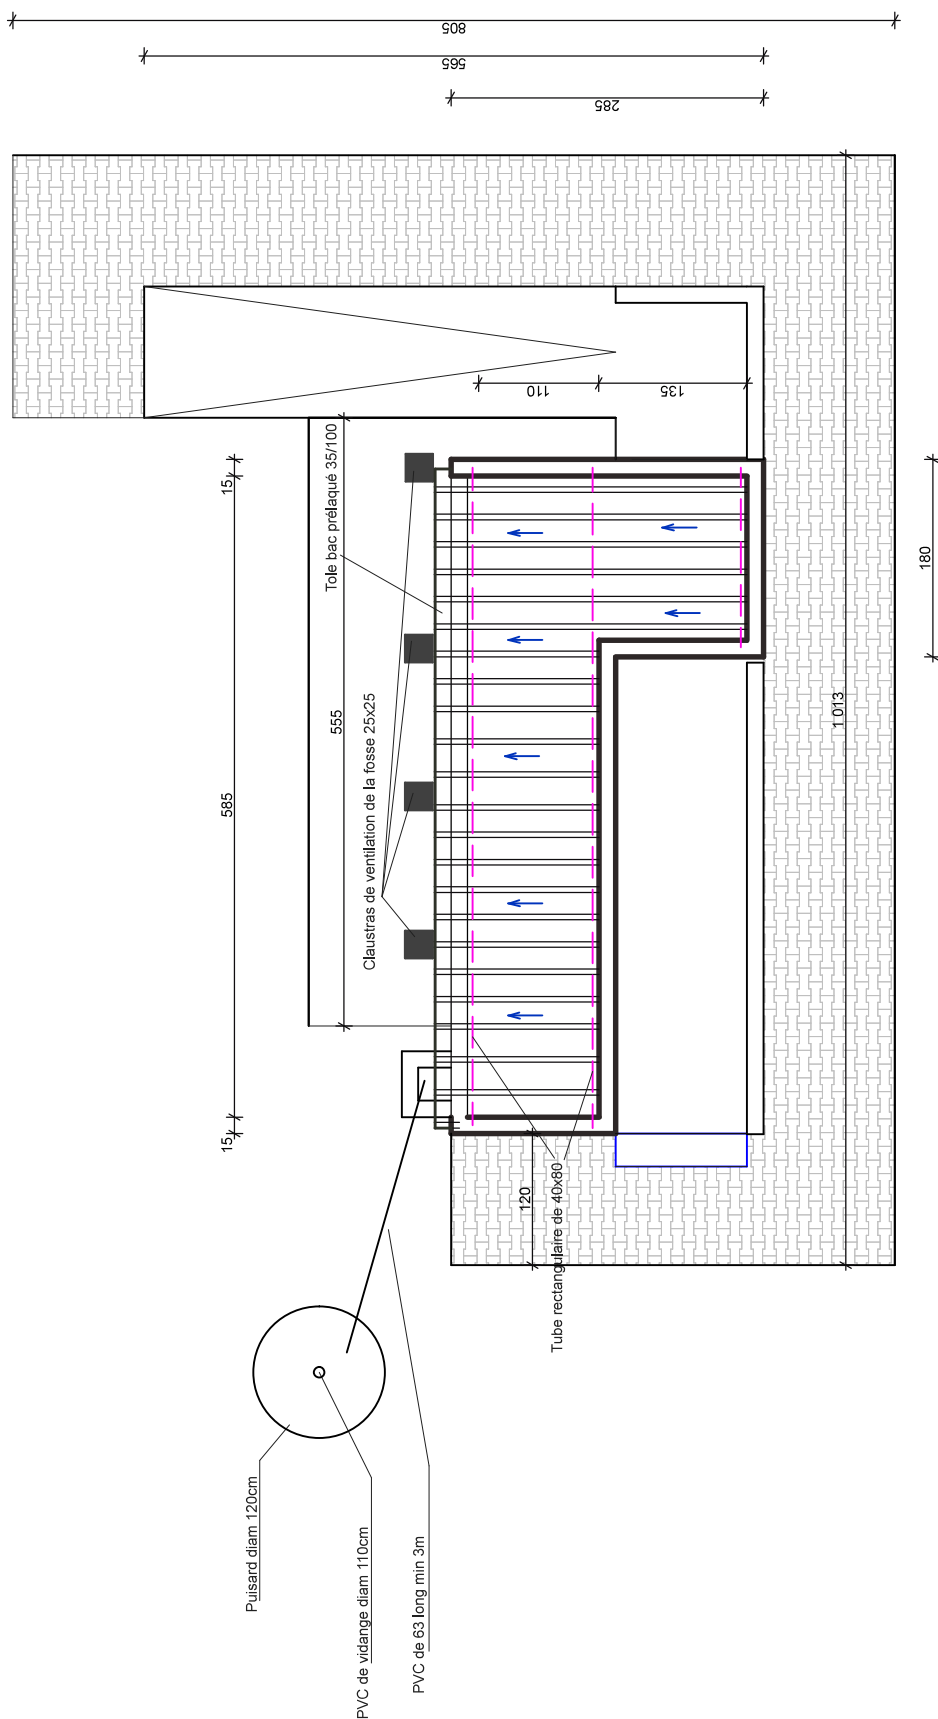

PLAN DE TOITURE



PROJET DE REALISATION DE LATRINES
INSTITUTIONNELLES (ECOLES ET CENTRES DE SANTE)
DANS LES REGION DU PLATEAU CENTRALE ET
CENTRE • EST


PLAN DE TOITURE

FORMAT : A3

ECHELLE : 1/50'

DATE : 12 MAI 2025