


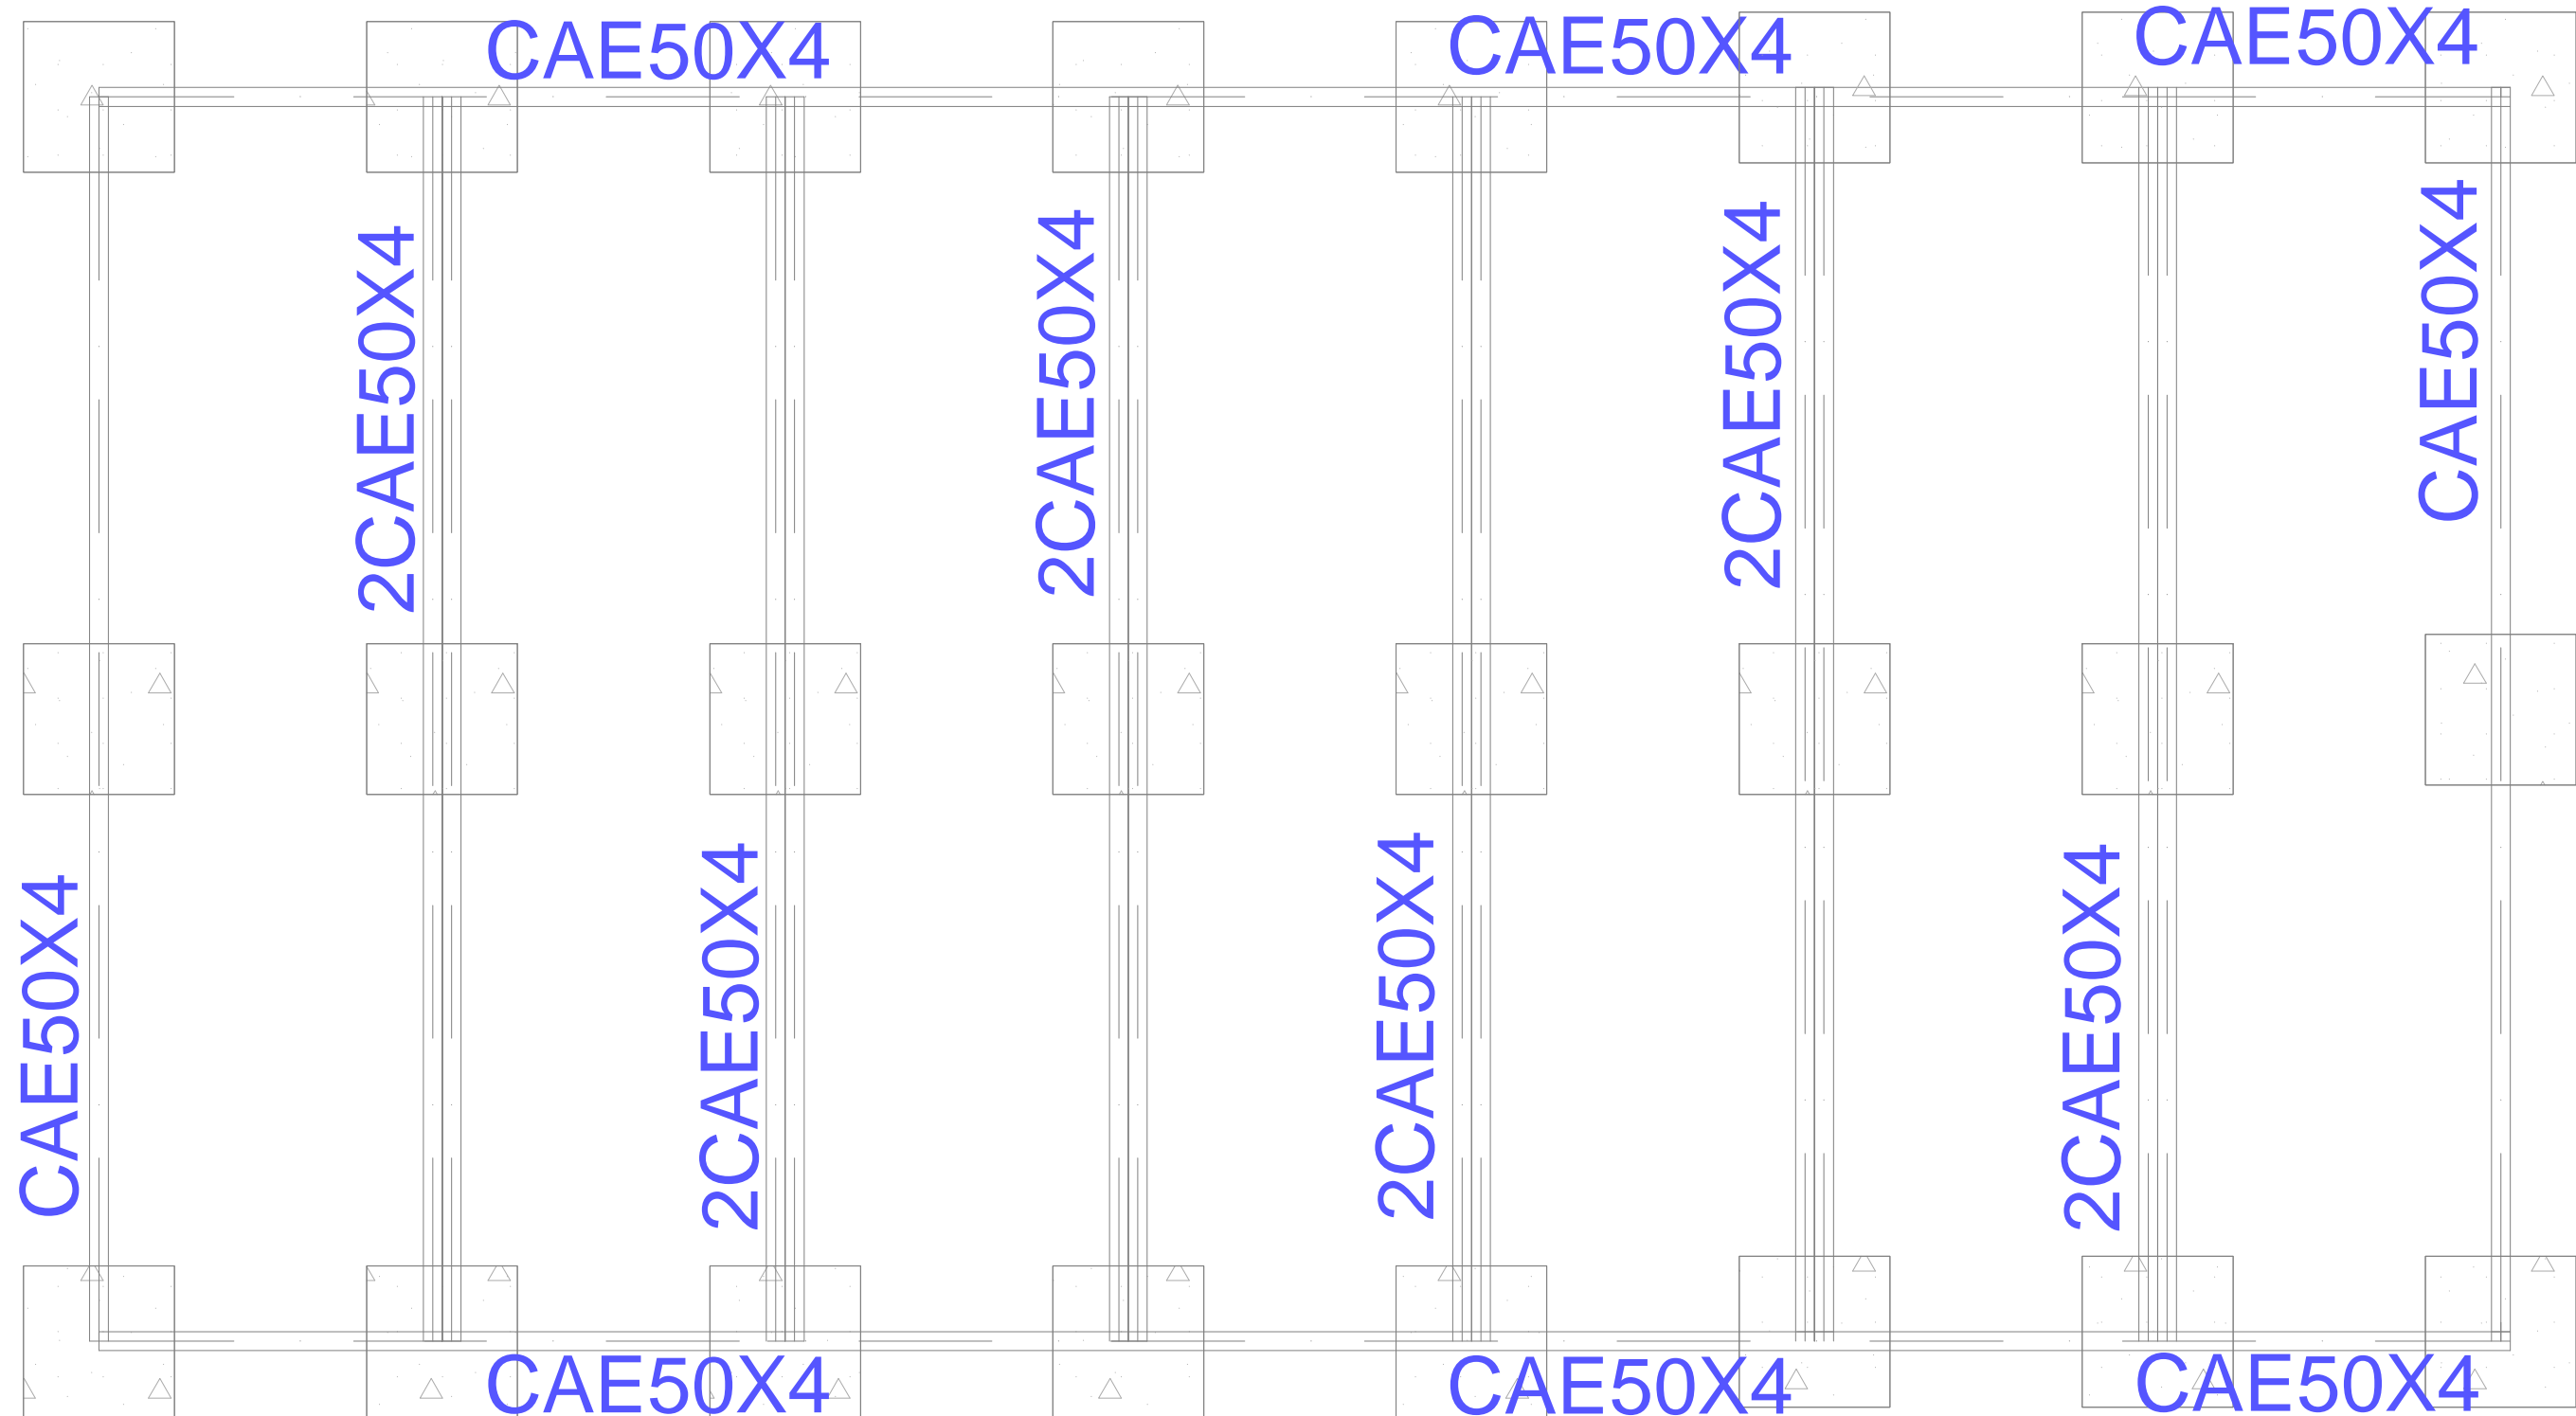



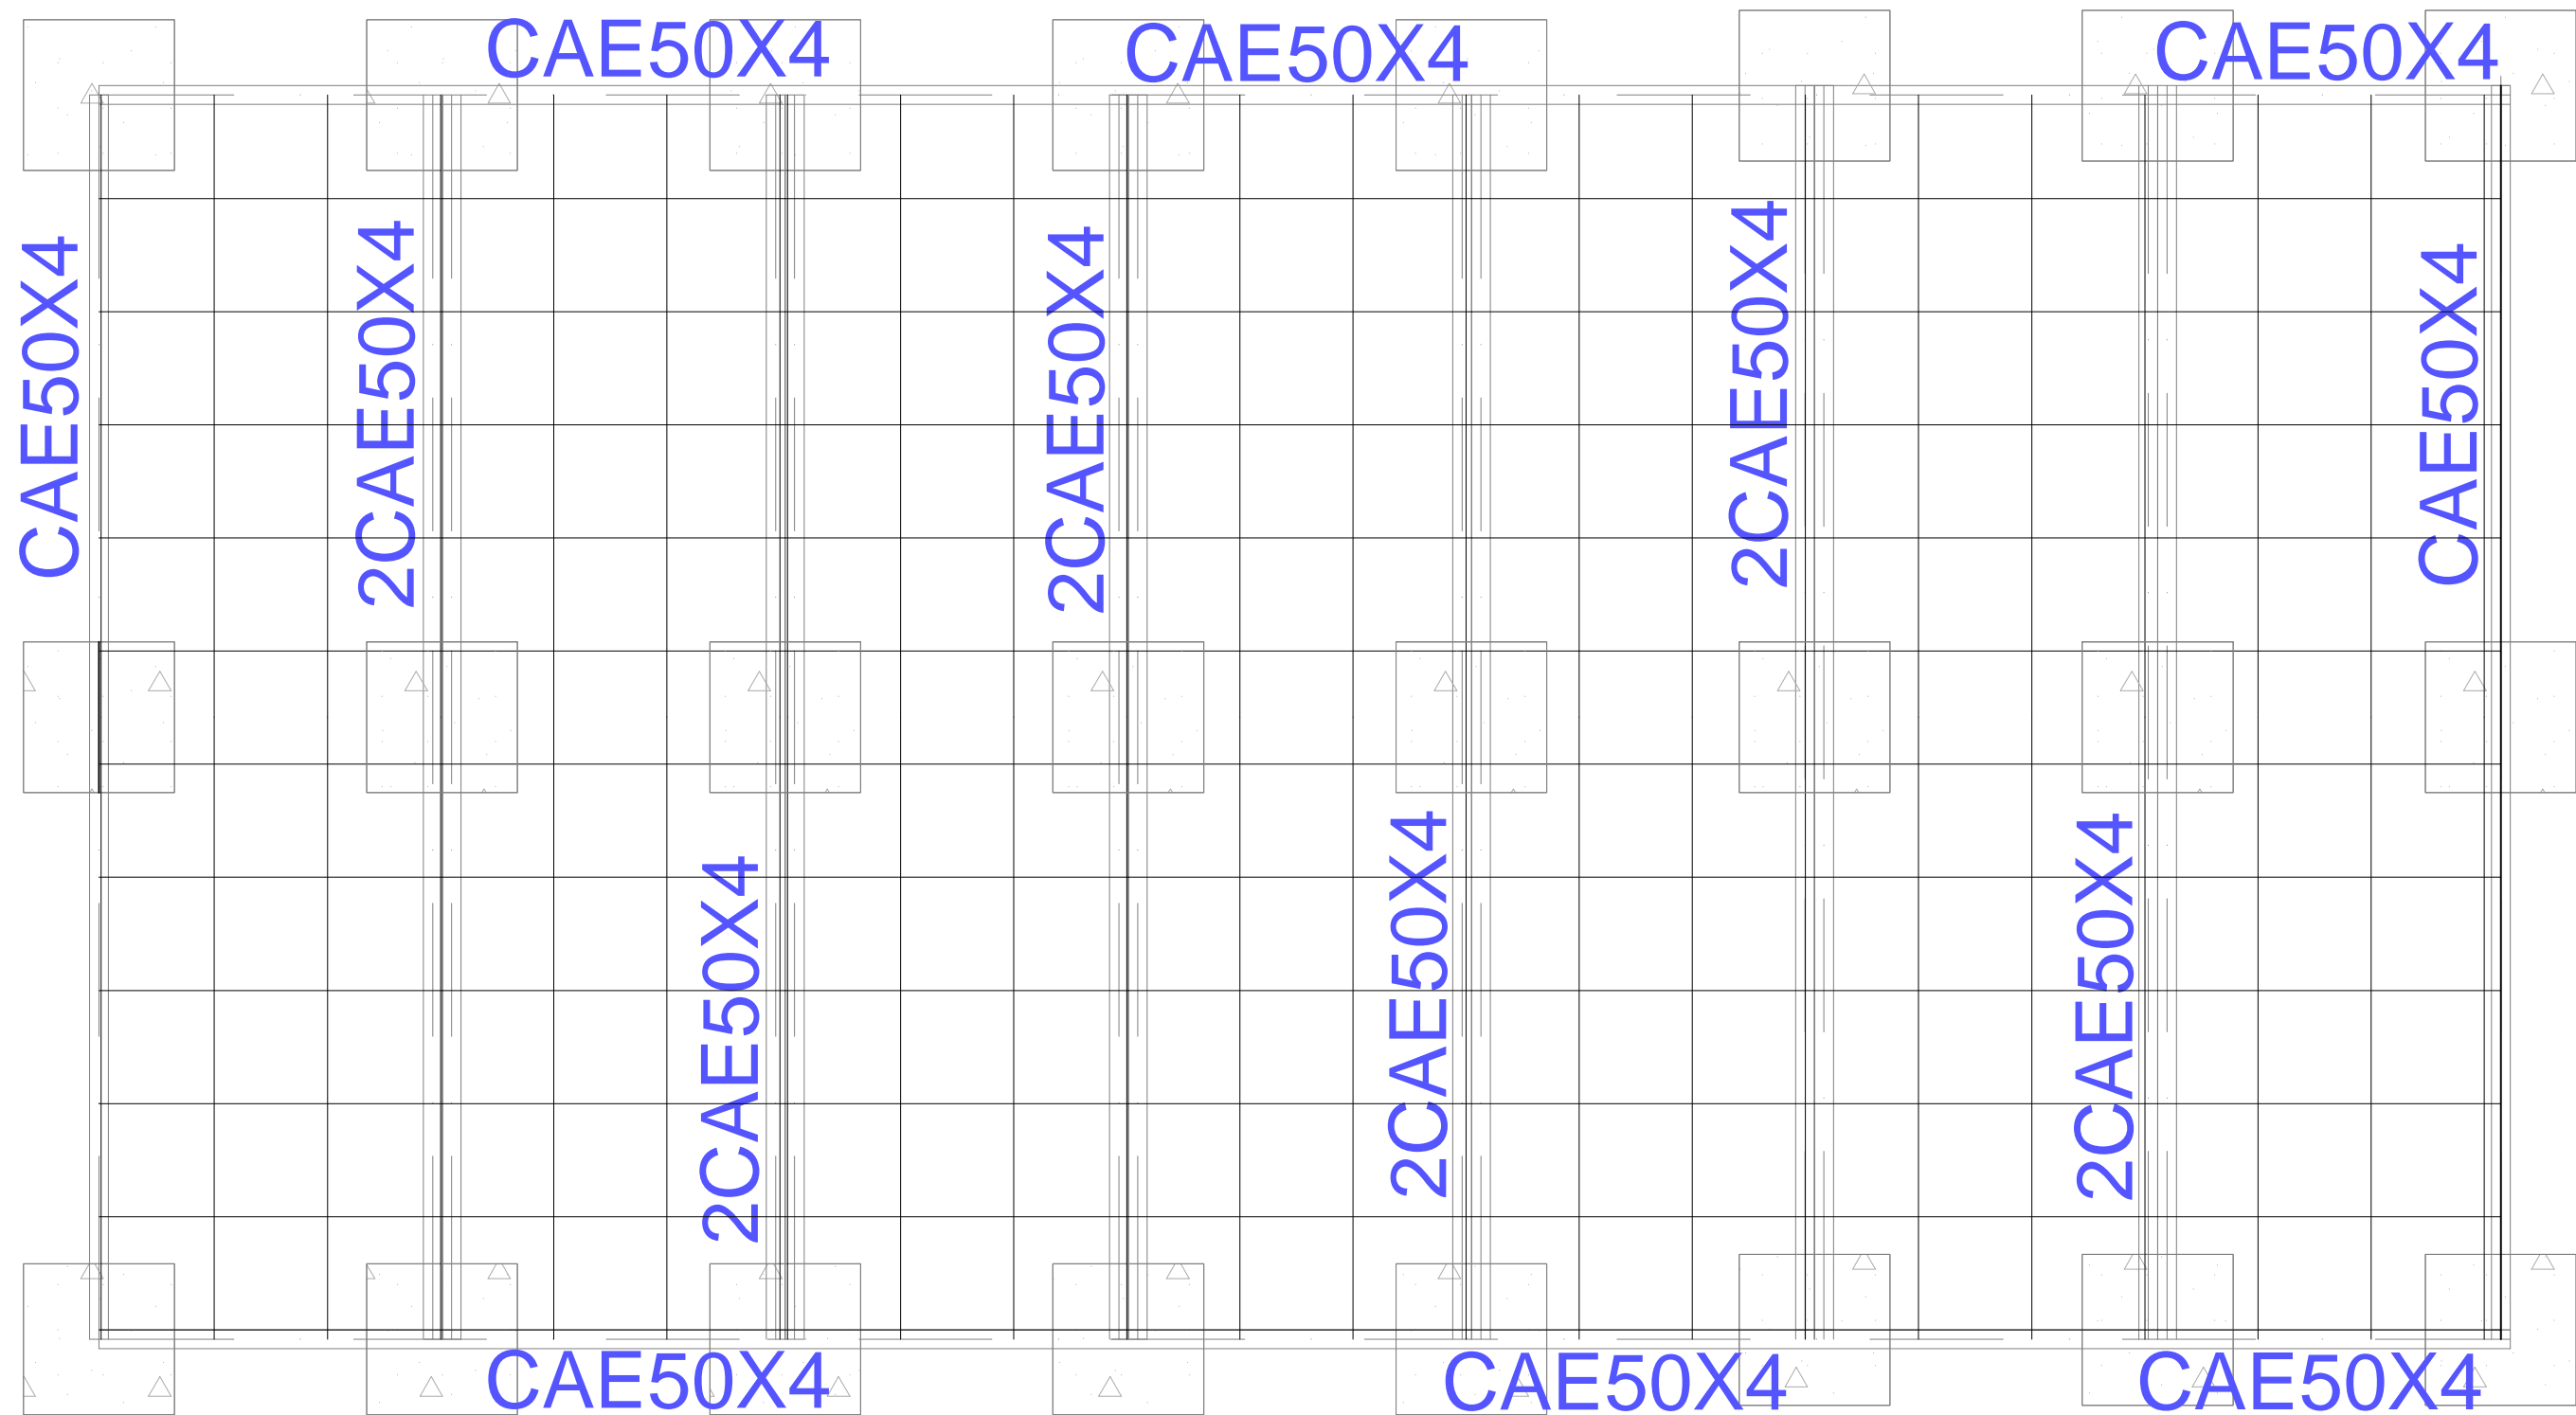


MAITRE D'OUVRAGE	FINANCEMENT	MAITRE D'OEUVRE	TRAVAUX DE REALISATION D'UN BOIS VILLAGE	
ENABEL-ASYPON GMV	Union Européenne	BUREAU ESI		
			ECHELLE:	PHASE:APD
			PLAN DE FONDATION CHAMP SOLAIRE	JUILLET 2025







MAITRE D'OUVRAGE	FINANCEMENT	MAITRE D'OEUVRE	TRAVAUX DE REALISATION D'UN BOIS VILLAGE	
			ECHELLE:	PHASE:APD
			PLAN DE DISPOSITION DES CORNIERES	JUILLET 2025



MAITRE D'OUVRAGE	FINANCEMENT	MAITRE D'OEUVRE	TRAVAUX DE REALISATION D'UN BOIS VILLAGE	
			ECHELLE:	PHASE:APD
ENABEL-ASYPON GMV	Union Européenne	BUREAU ESI	PLAN DE DISPOSITION DES CORNIERES ET PANNEAUX	JUILLET 2025

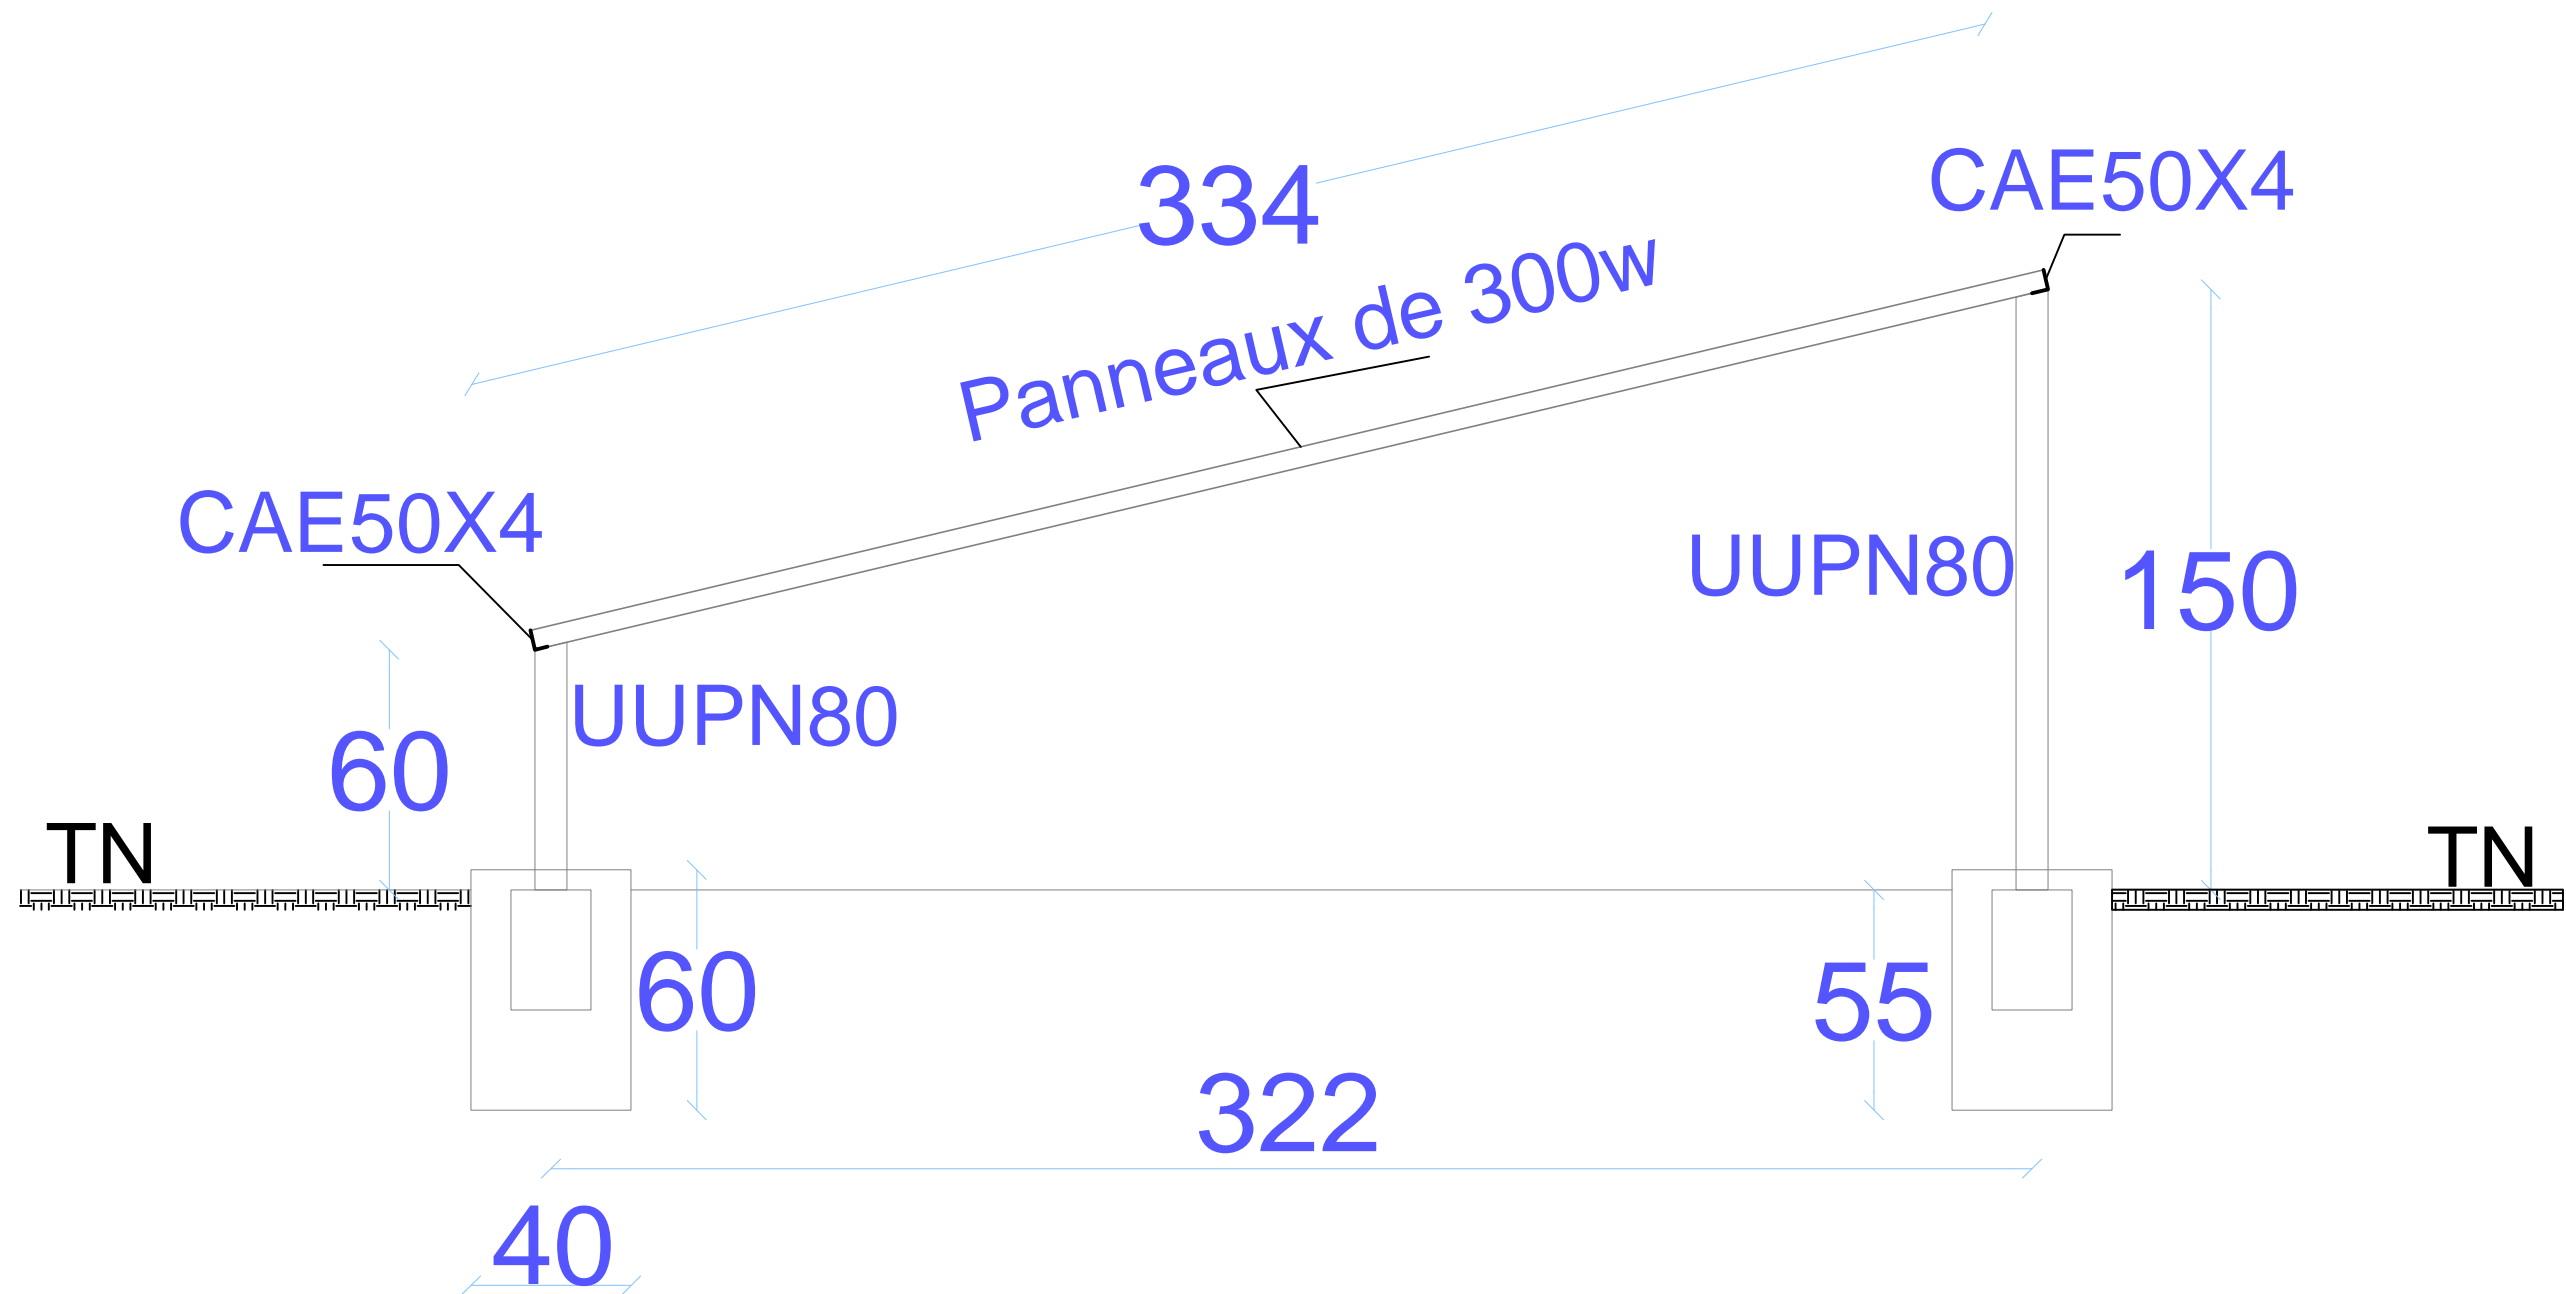



MAITRE D'OUVRAGE	FINANCEMENT	MAITRE D'OEUVRE	TRAVAUX DE REALISATION D'UN BOIS VILLAGE	
ENABEL-ASYPON GMV	Union Européenne	BUREAU ESI		
			ECHELLE:	PHASE:APD
			PLAN DE DISPOSITION DES PANNEAUX : COUPE	JUILLET 2025