



**MATERNITE CMA DE BOROMO ET
CENTRE ONE STOP**

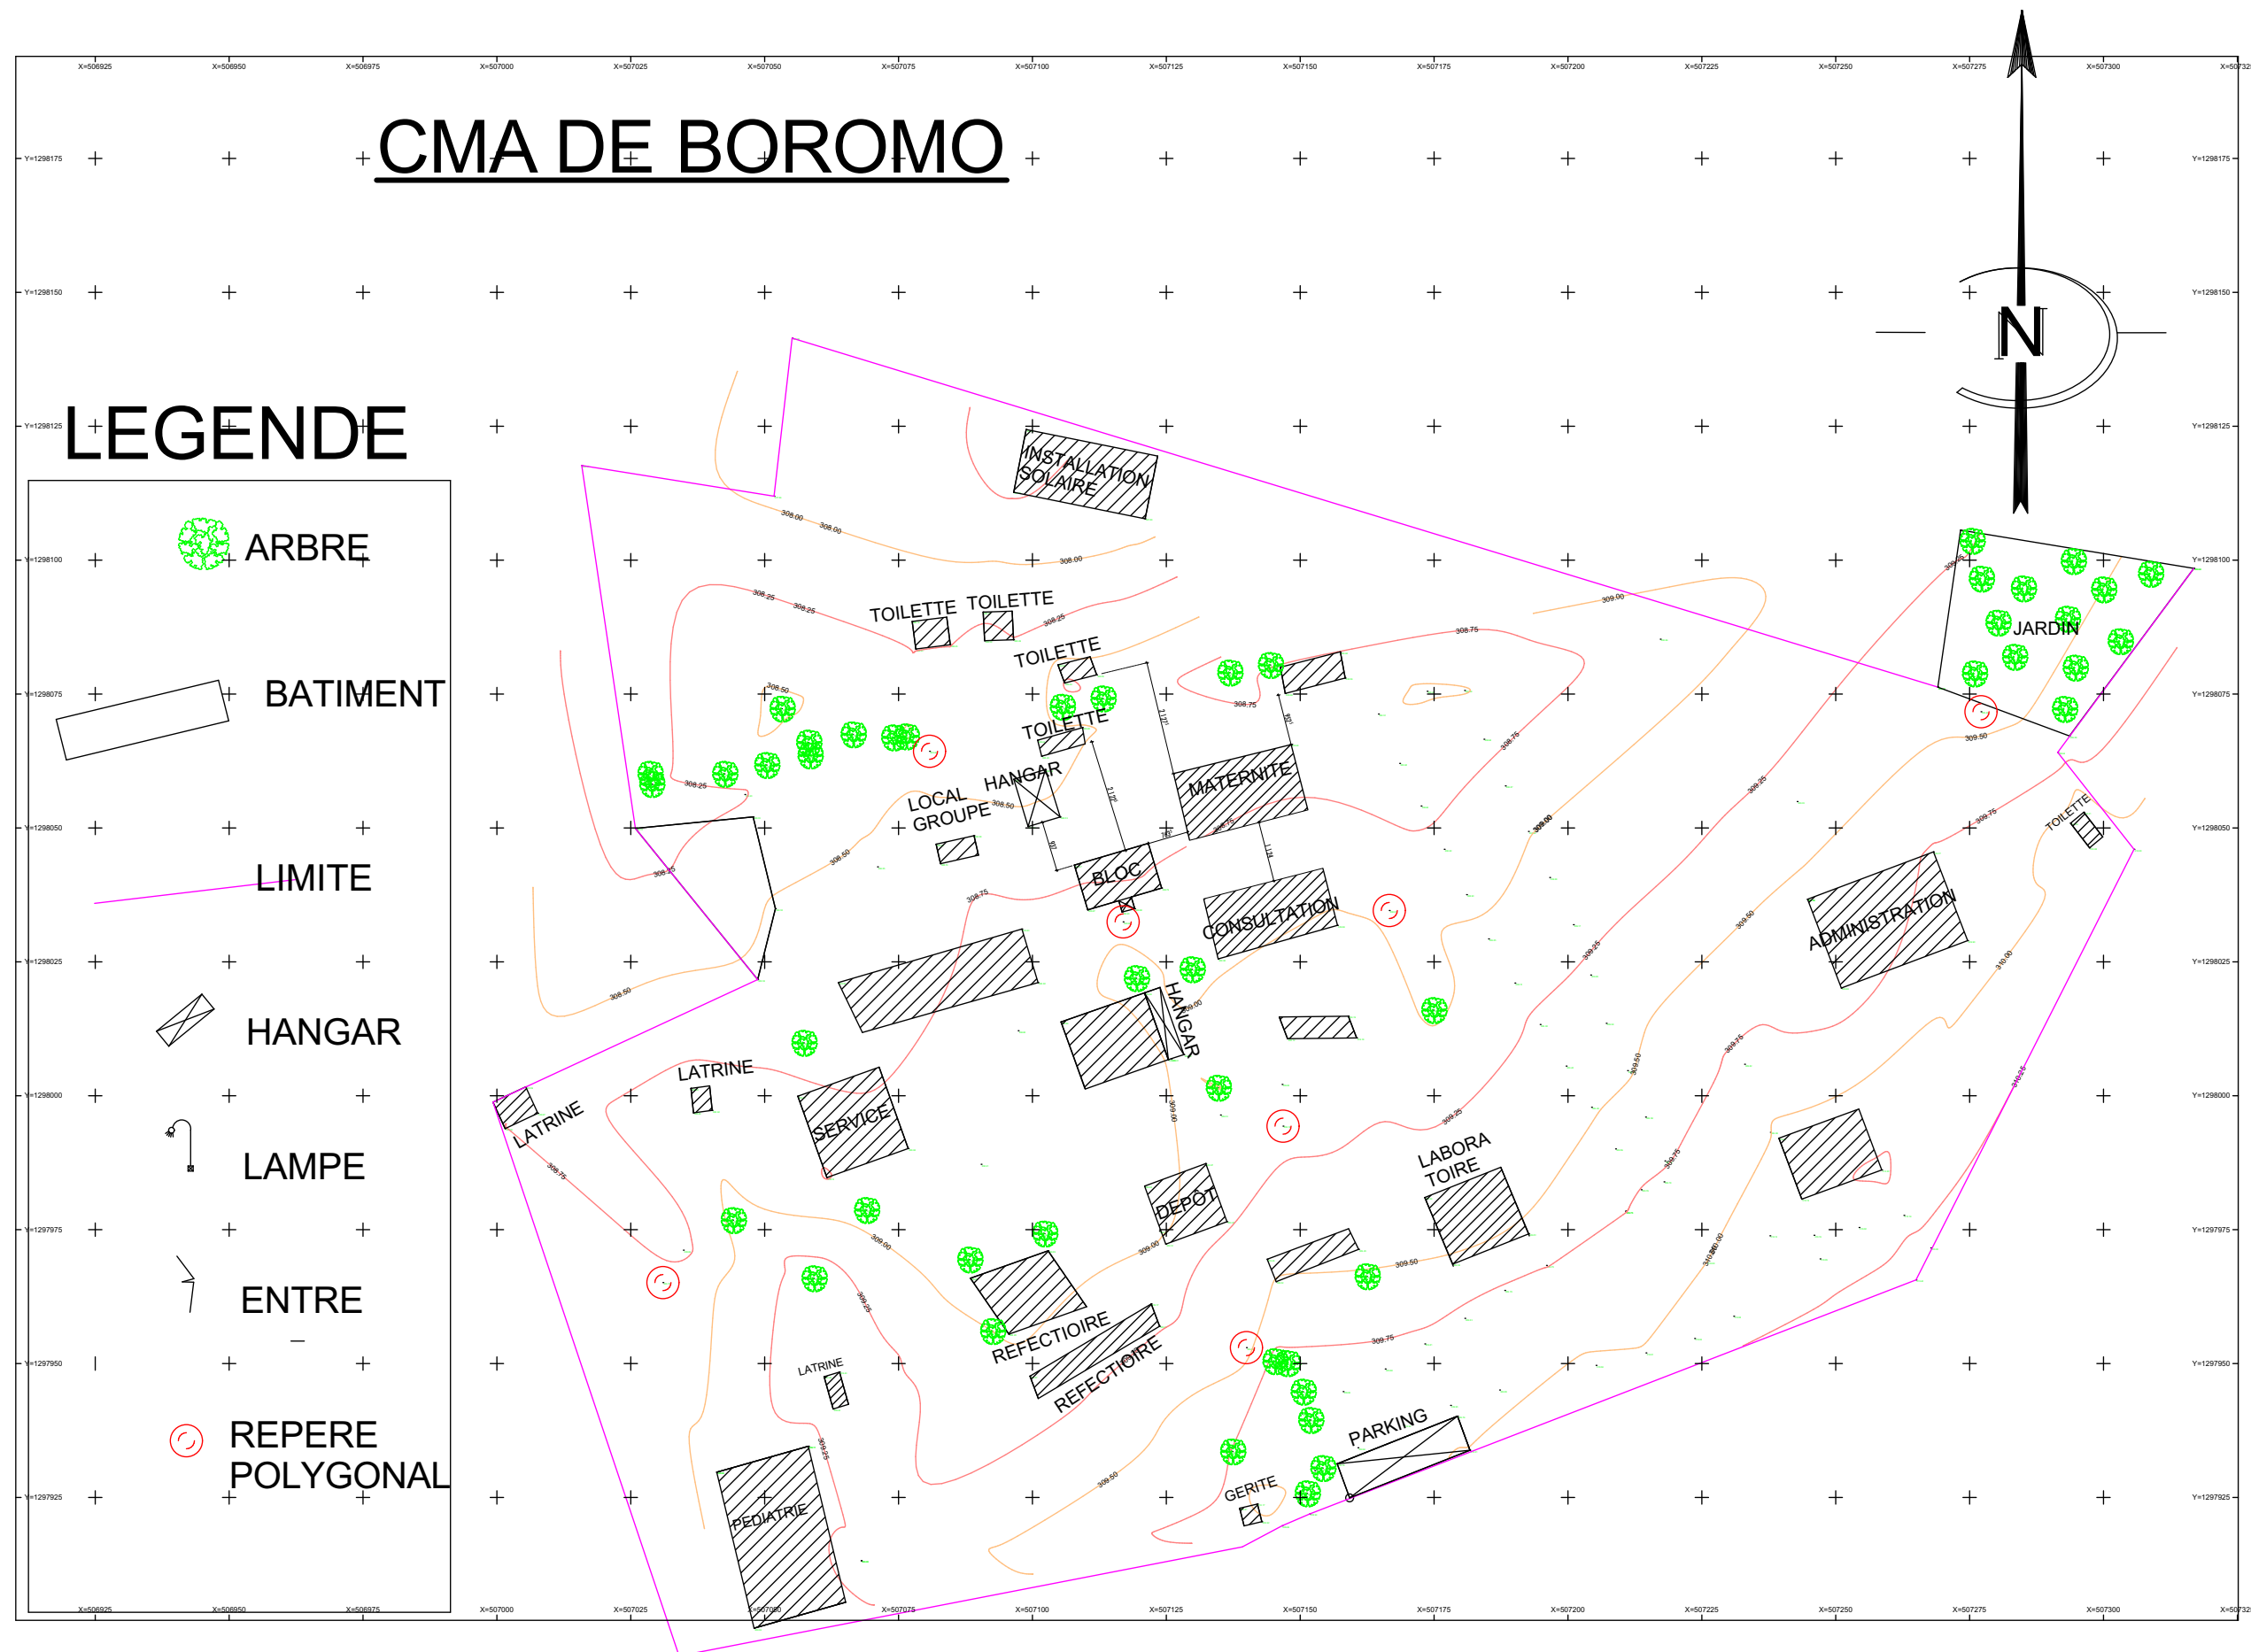



Etudes diagnostique et technique de constructions ou d'extensions / réhabilitations d'infrastructures en vue de l'amélioration des soins de santé et de la qualité des services SDR dans les districts sanitaires de Boromo et de Dédougou, dans la région de la Boucle du Mouhoun au Burkina Faso

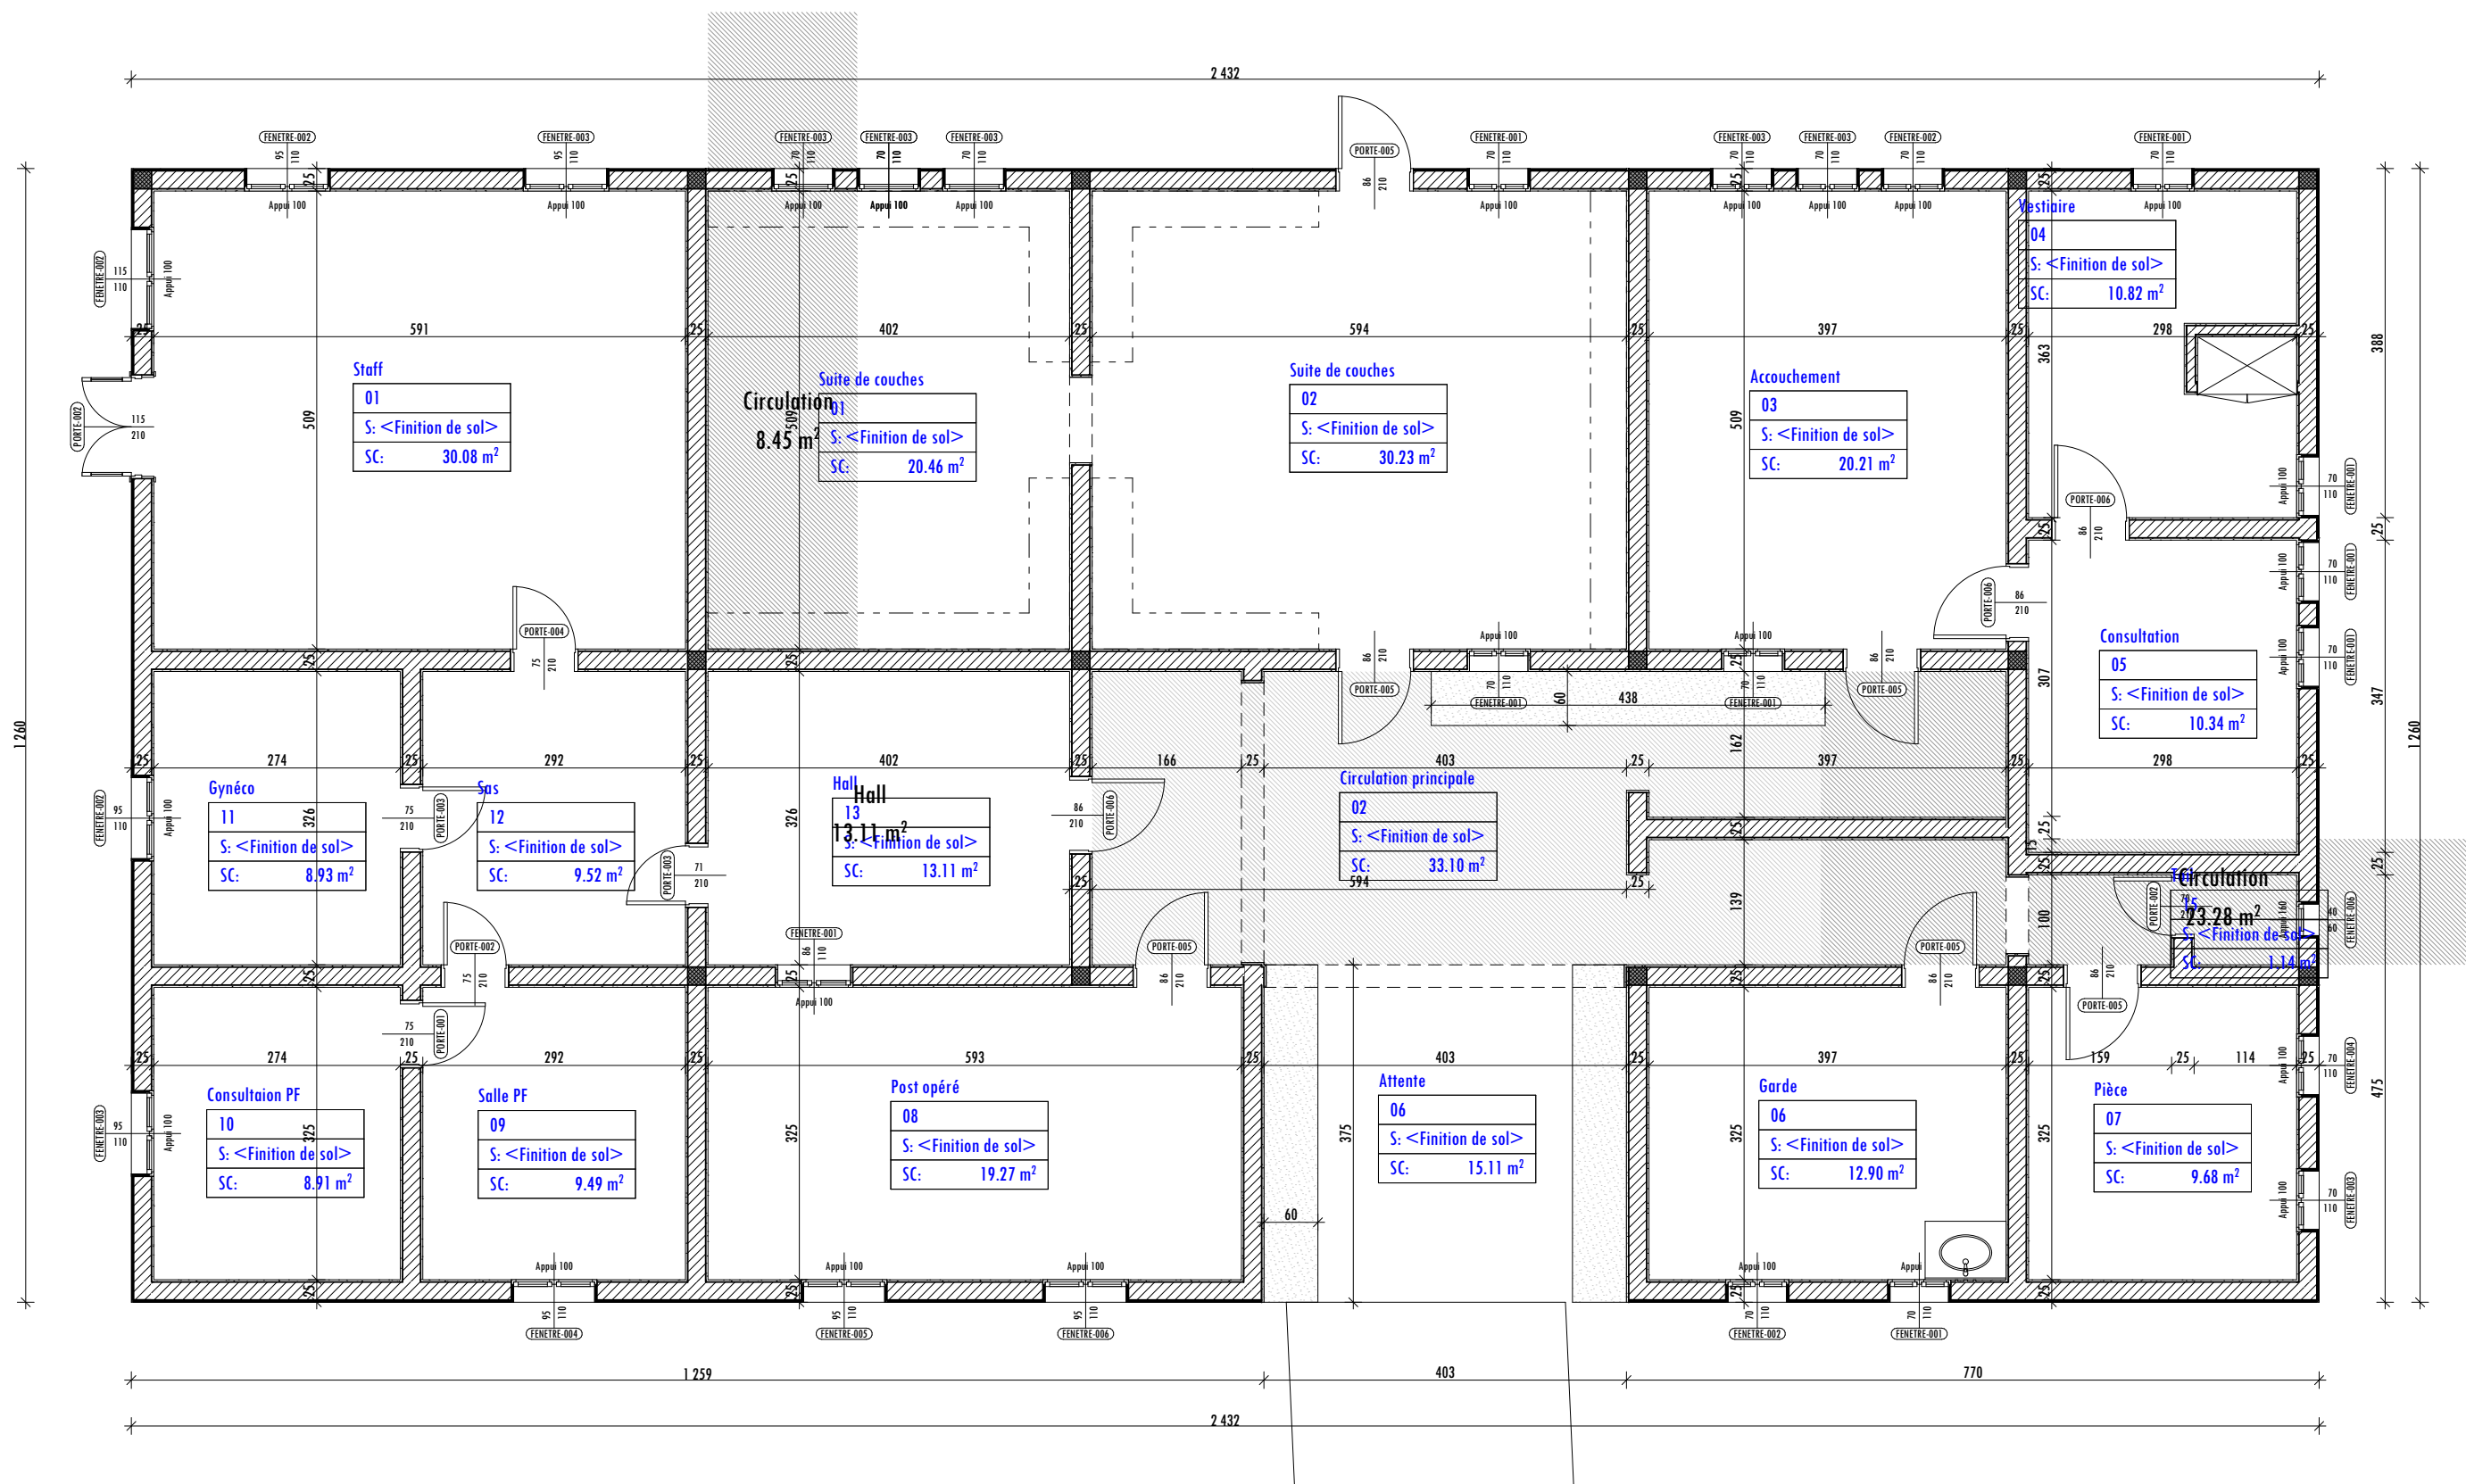

Etudes diagnostique et technique de constructions ou d'extensions / réhabilitations d'infrastructures en vue de l'amélioration des soins de santé et de la qualité des services SDSR dans les districts sanitaires de Boromo et de Dédougou, dans la région de la Boucle du Mouhoun au Burkina Faso

01.4

Août 2025

AVANT PROJET DETAILLE

MATERNITE CMA DE BOROMO ET CENTRE ONE
STOP : PLAN D'ETAT DES LIEUX


1:75

Maître d'ouvrage

ENABEL



Tel: +226 70 11 68 28 / 25 45 70 70,
Email :archi@g5associates.net

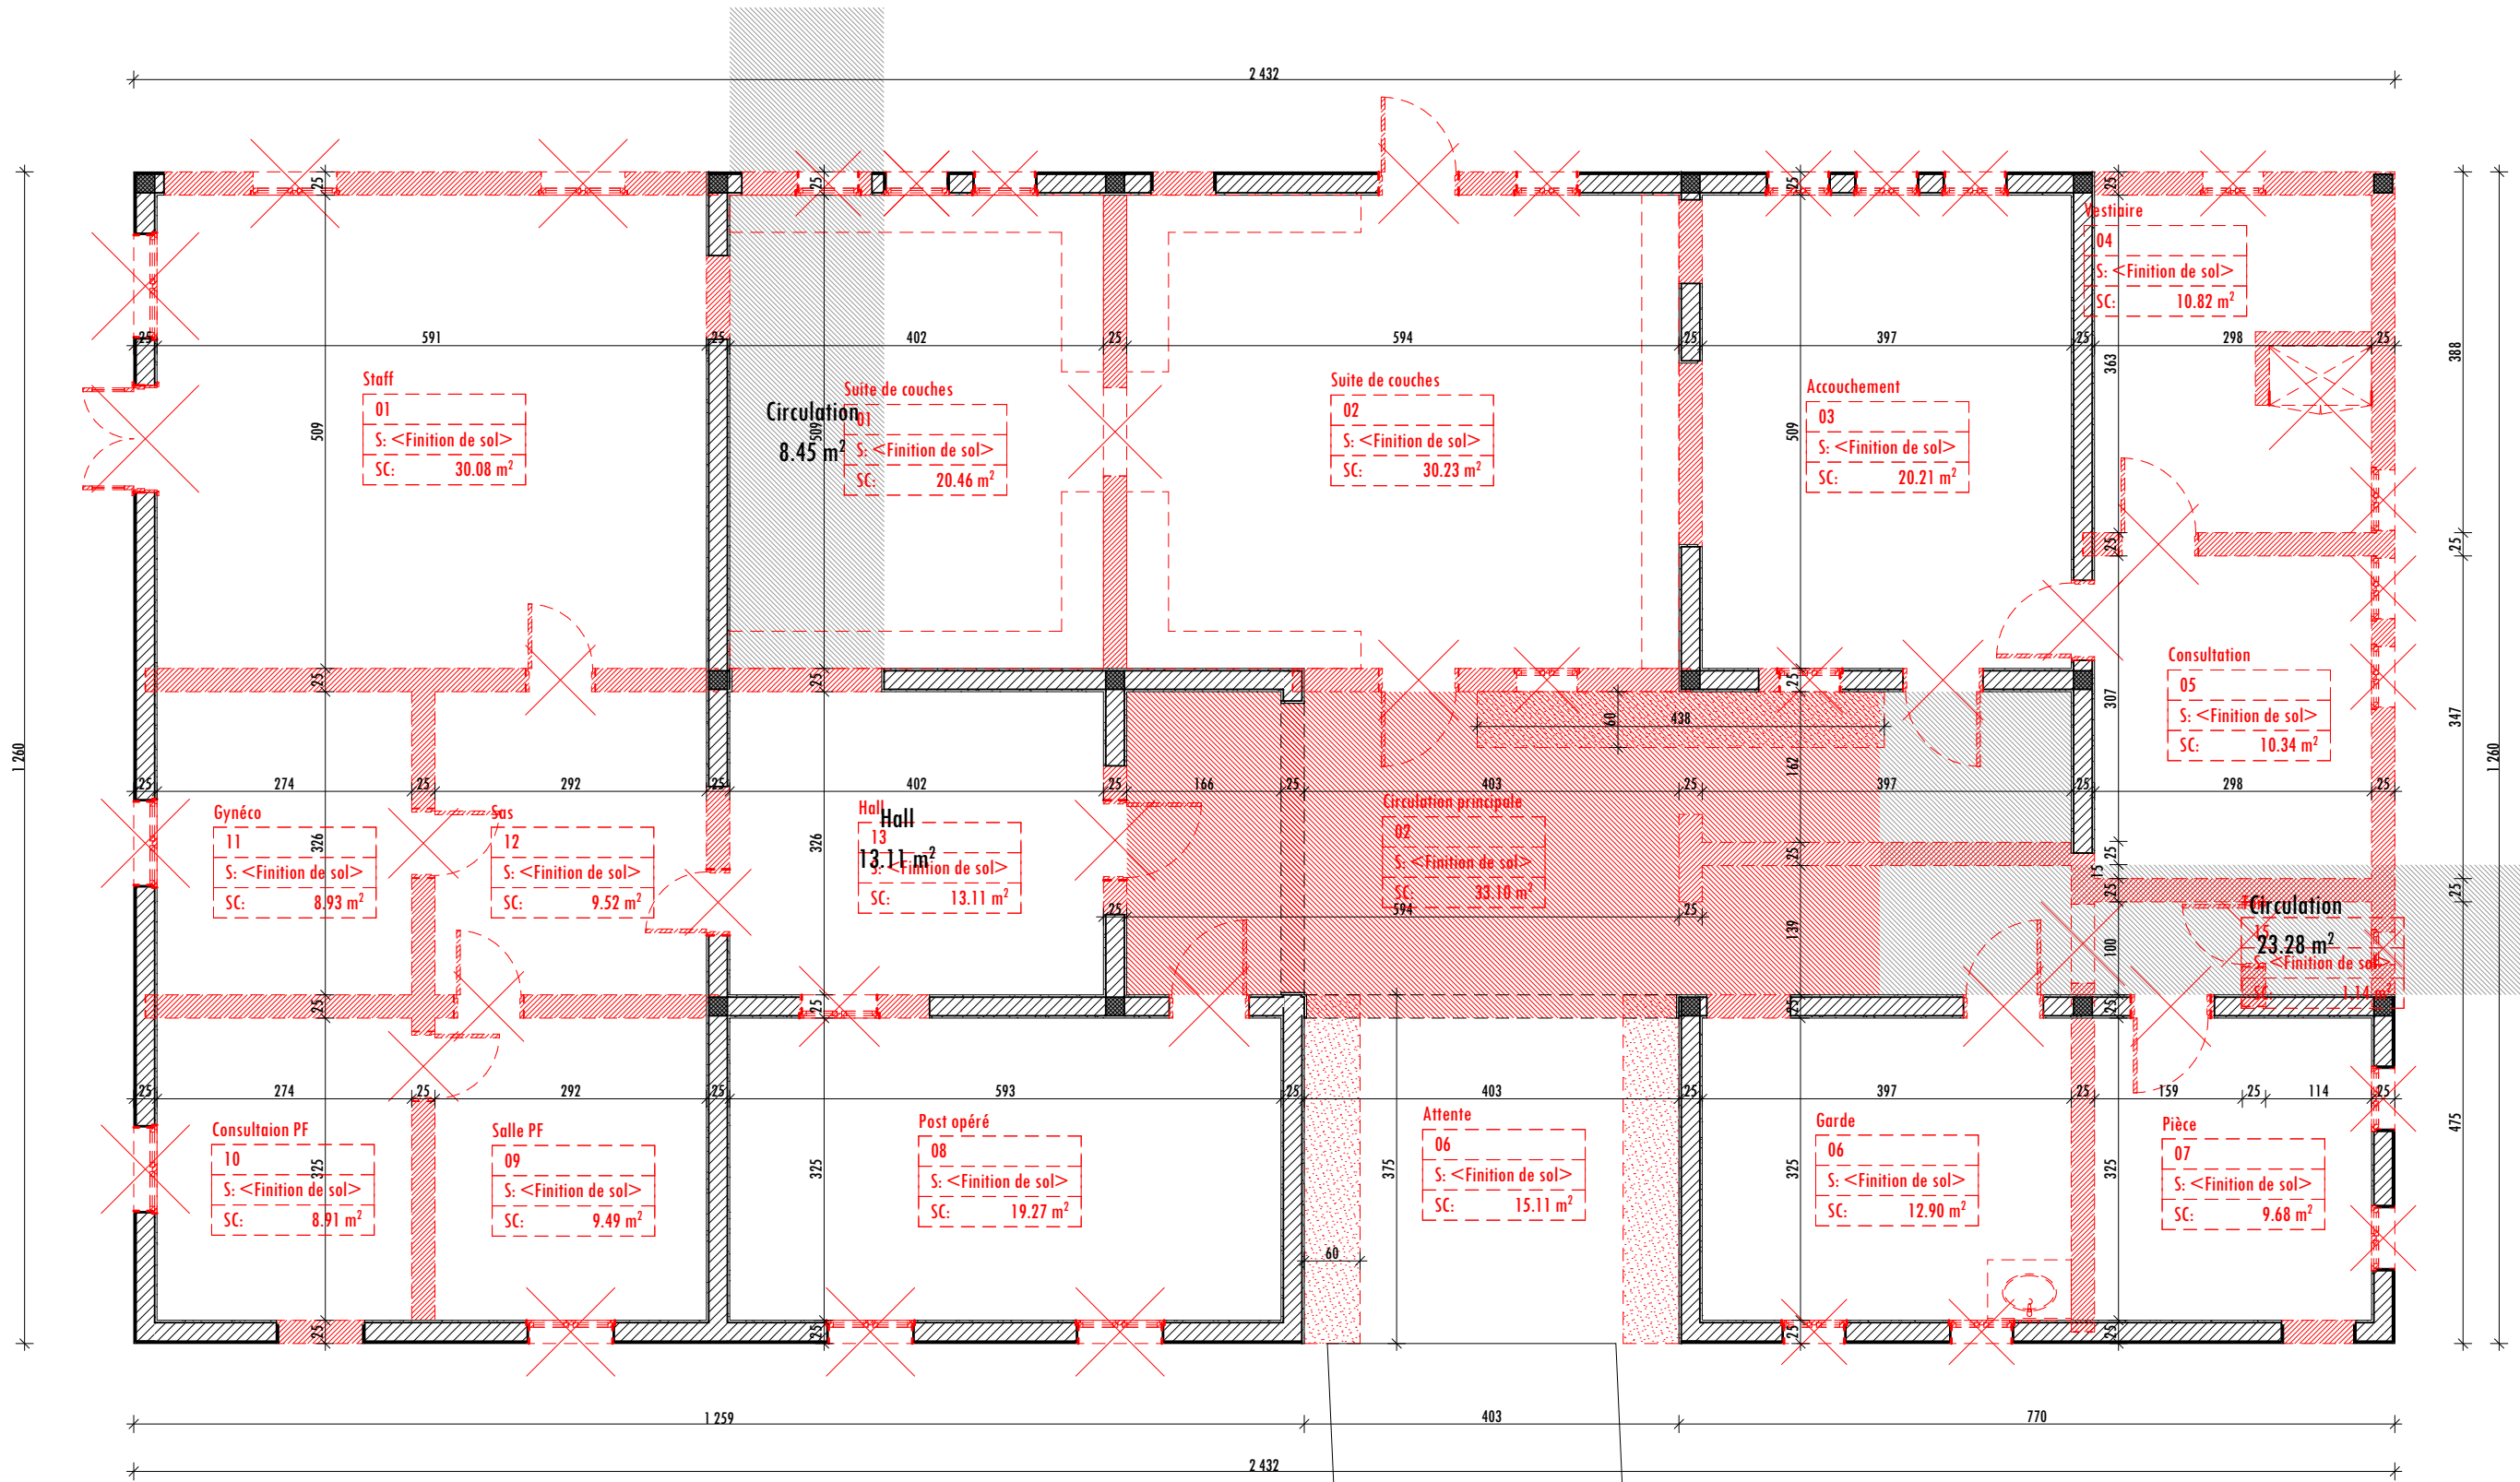

Etudes diagnostique et technique de constructions ou d'extensions / réhabilitations d'infrastructures en vue de l'amélioration des soins de santé et de la qualité des services SDSR dans les districts sanitaires de Boromo et de Dédougou, dans la région de la Boucle du Mouhoun au Burkina Faso

01.5

Août 2025

AVANT PROJET DETAILLE

MATERNITE CMA DE BOROMO ET CENTRE ONE
STOP : PLAN DE DEMOLITION


1:75


Maître d'ouvrage

ENABEL




Tel: +226 70 11 68 28 / 25 45 70 70,
Email :archi@g5associates.net

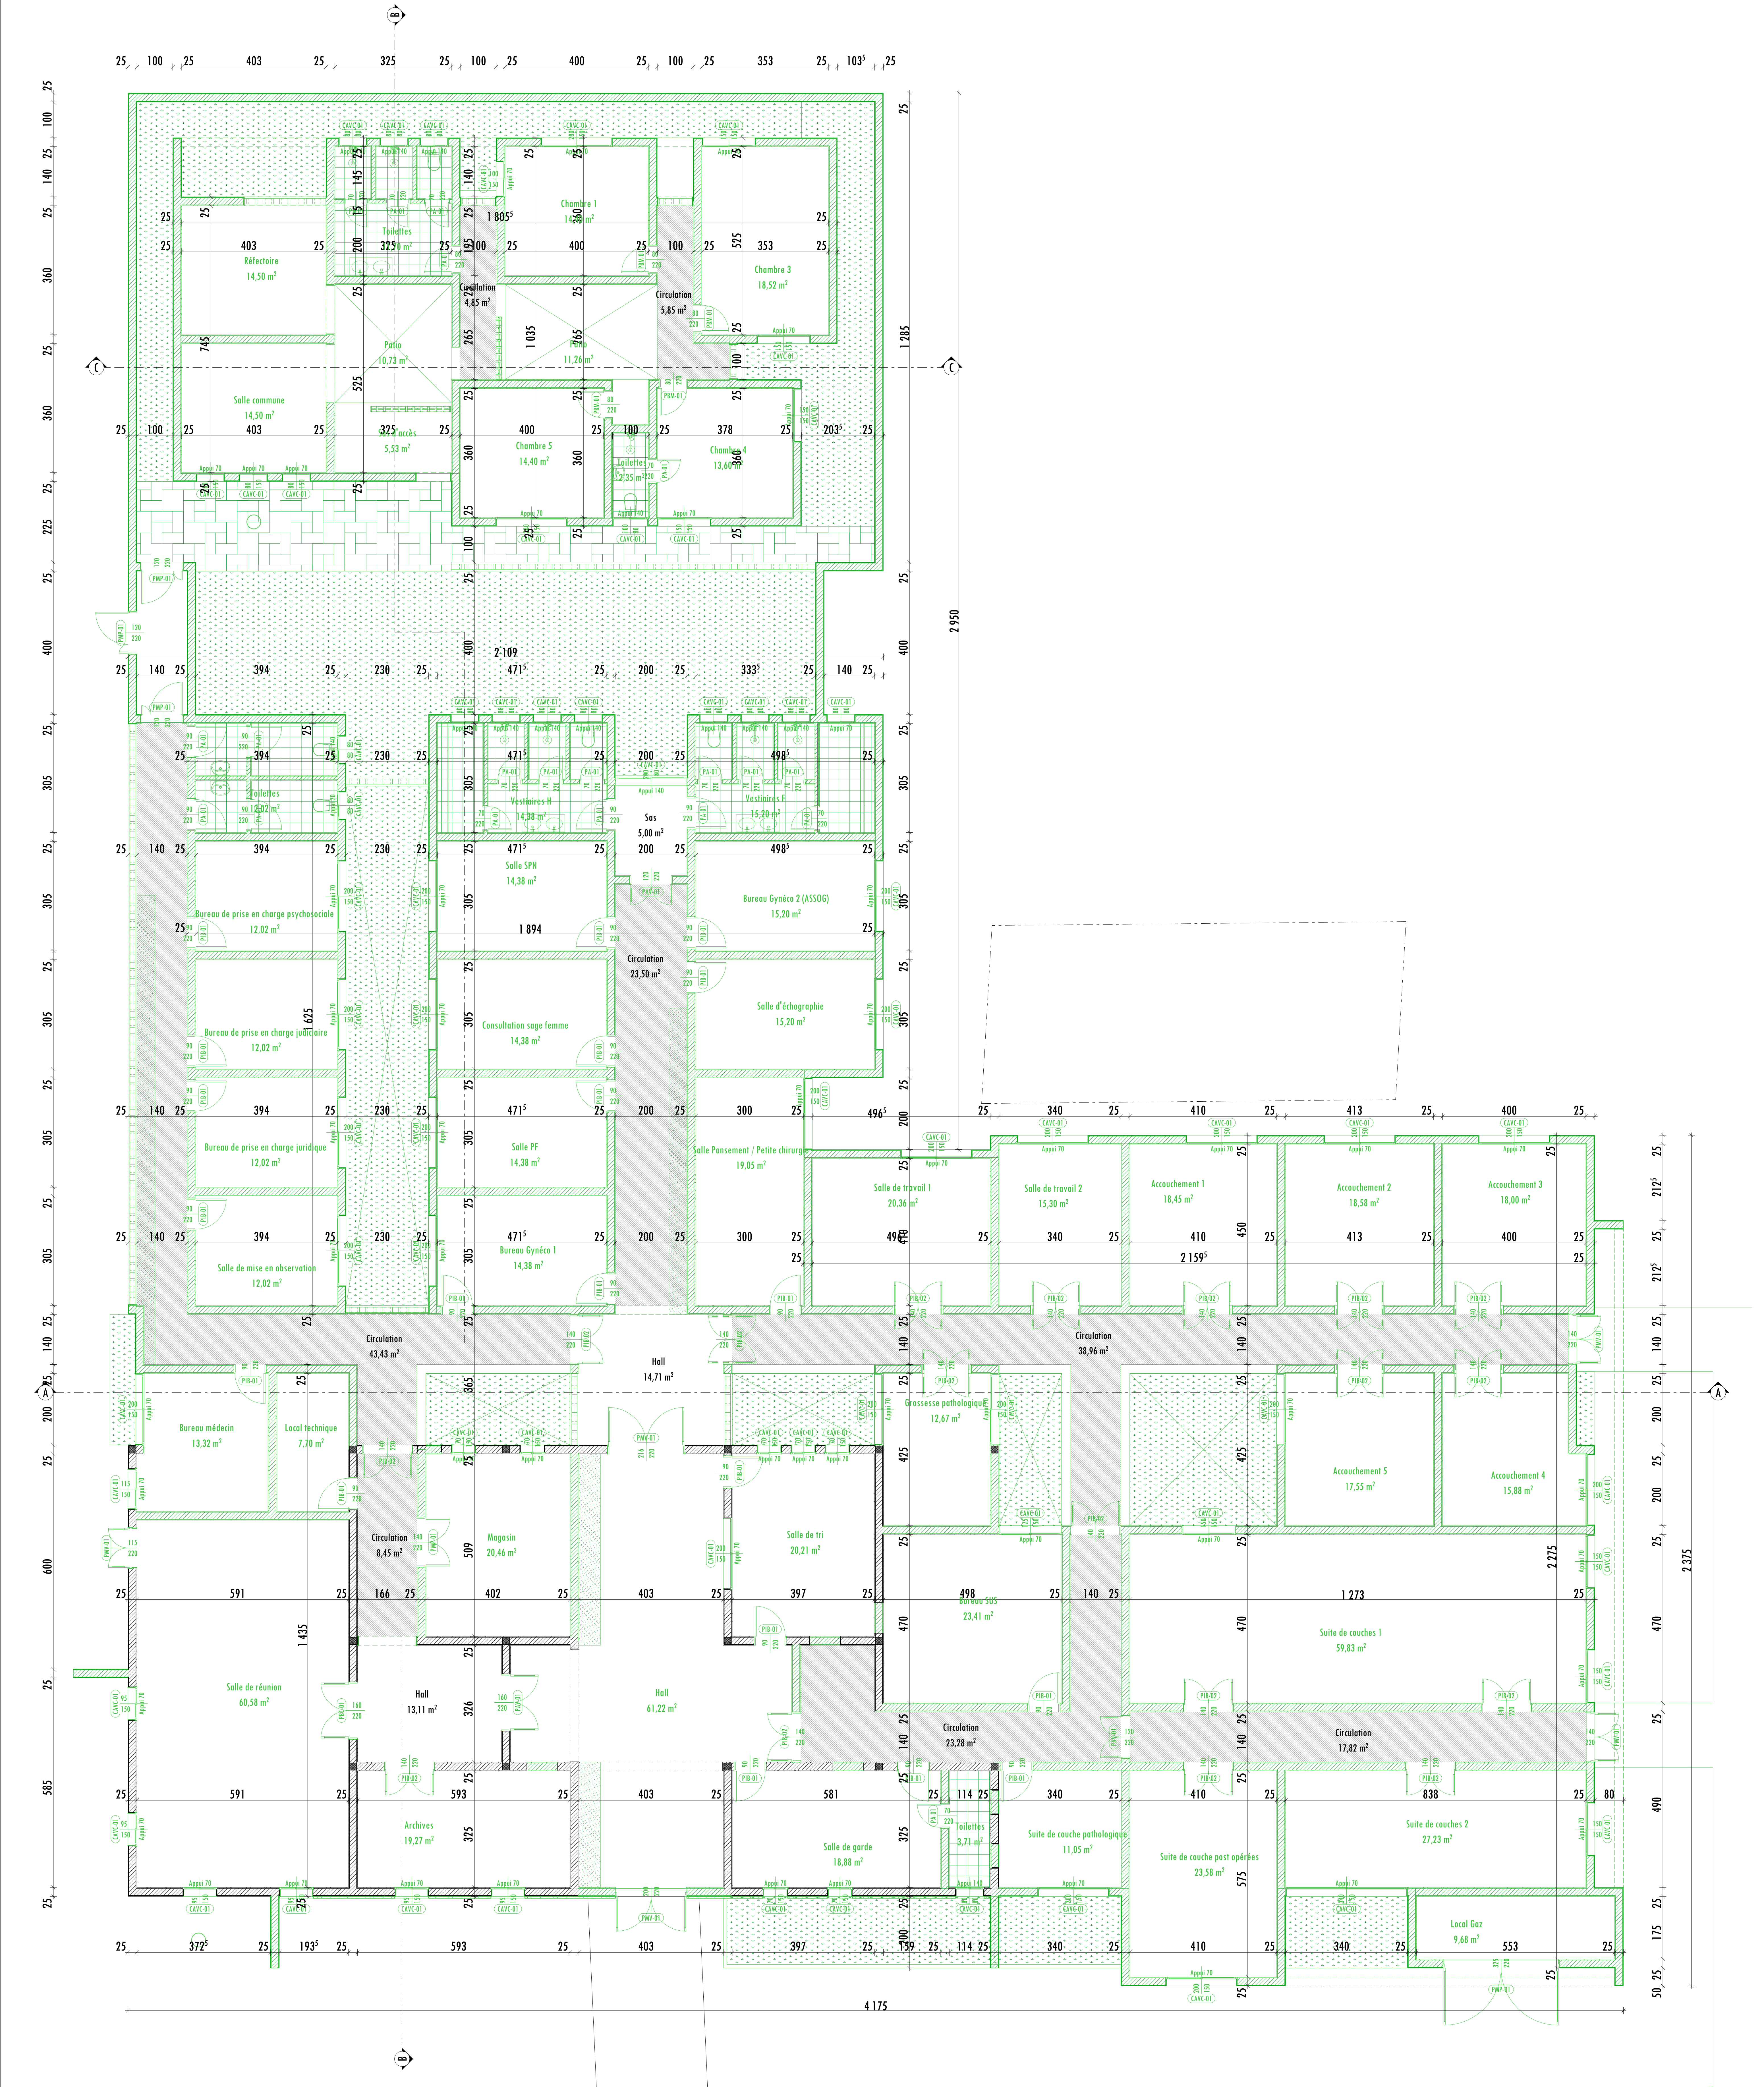


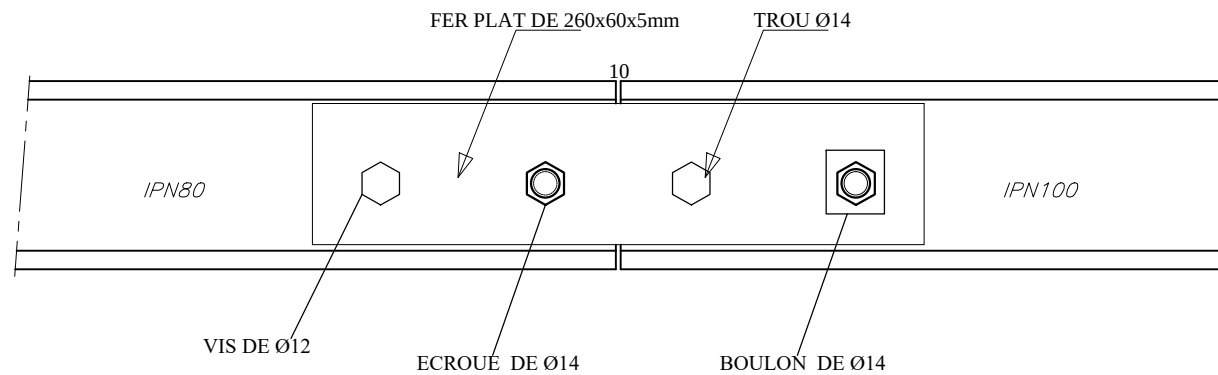


DETAIL TYPE DE JONCTION DE 2 IPN100

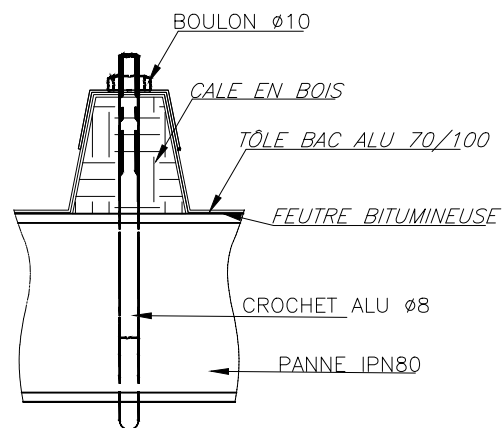

COUVERTURE TOILES BAC ALU 70/100

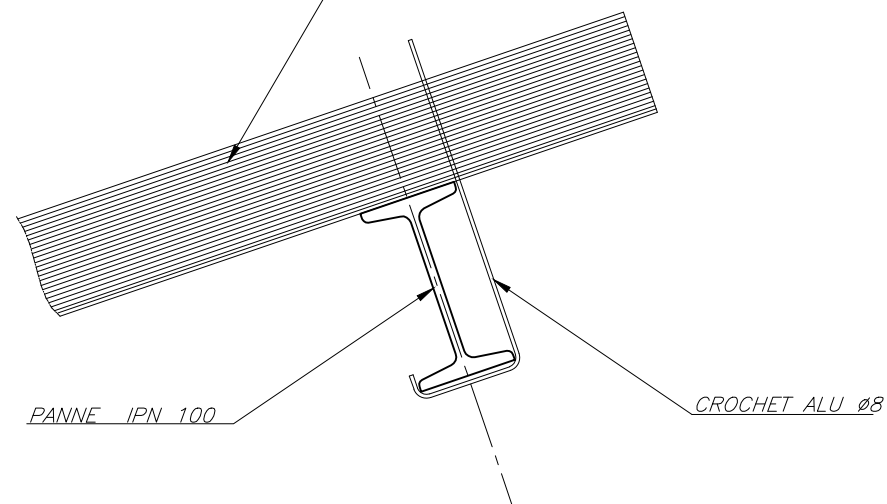


DETAIL TYPE FIXATION COUVERTURE SUR PANNE IPN

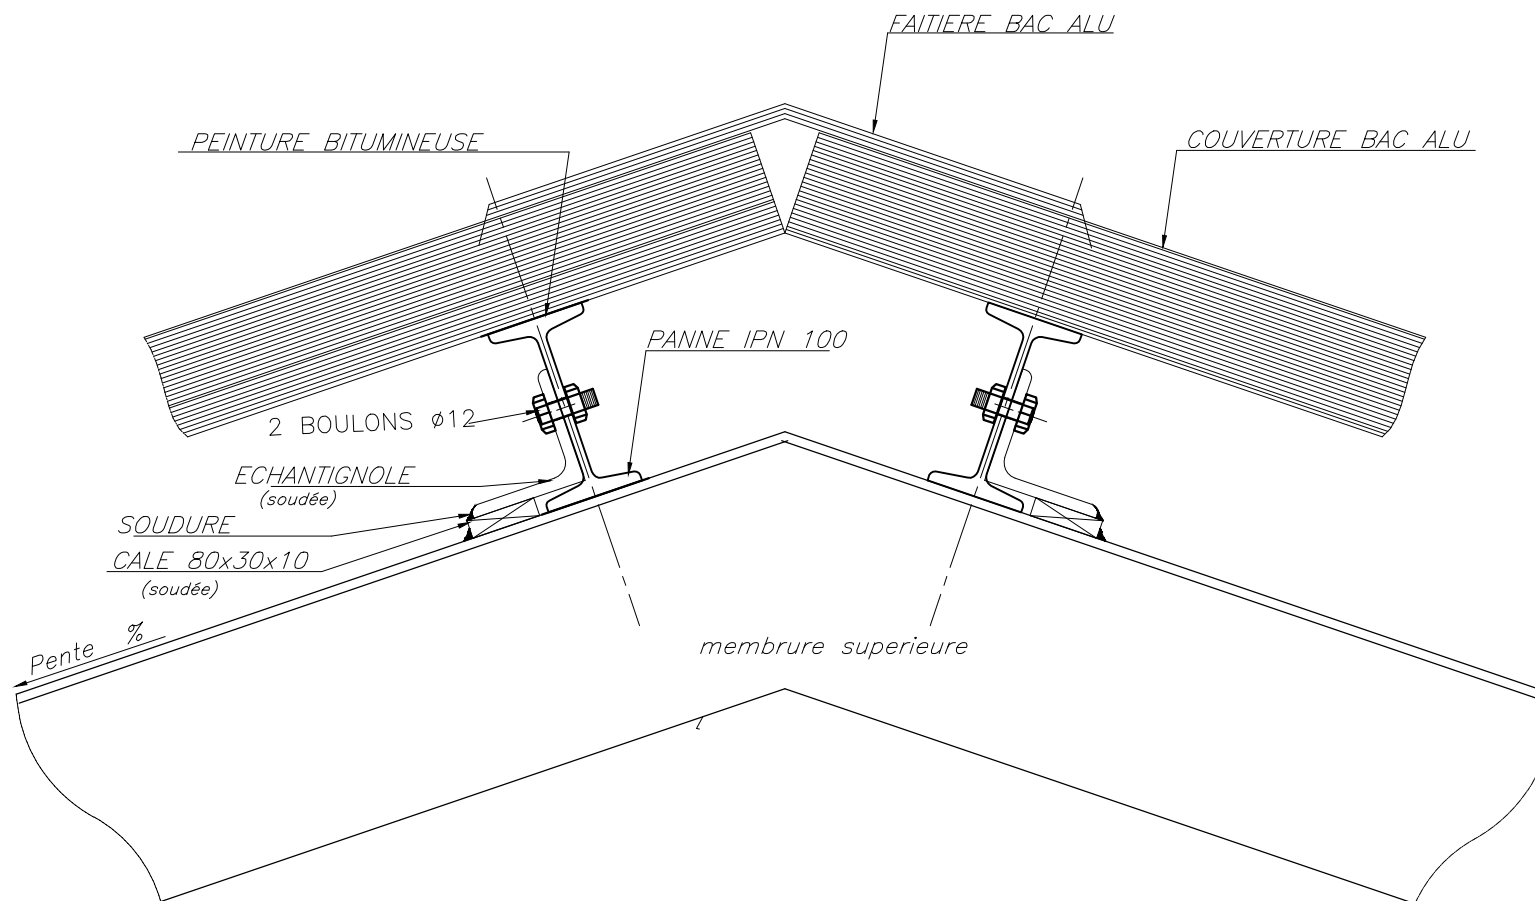

DETAIL DE FAITAGE

CM2


DETAIL DE FAITAGE

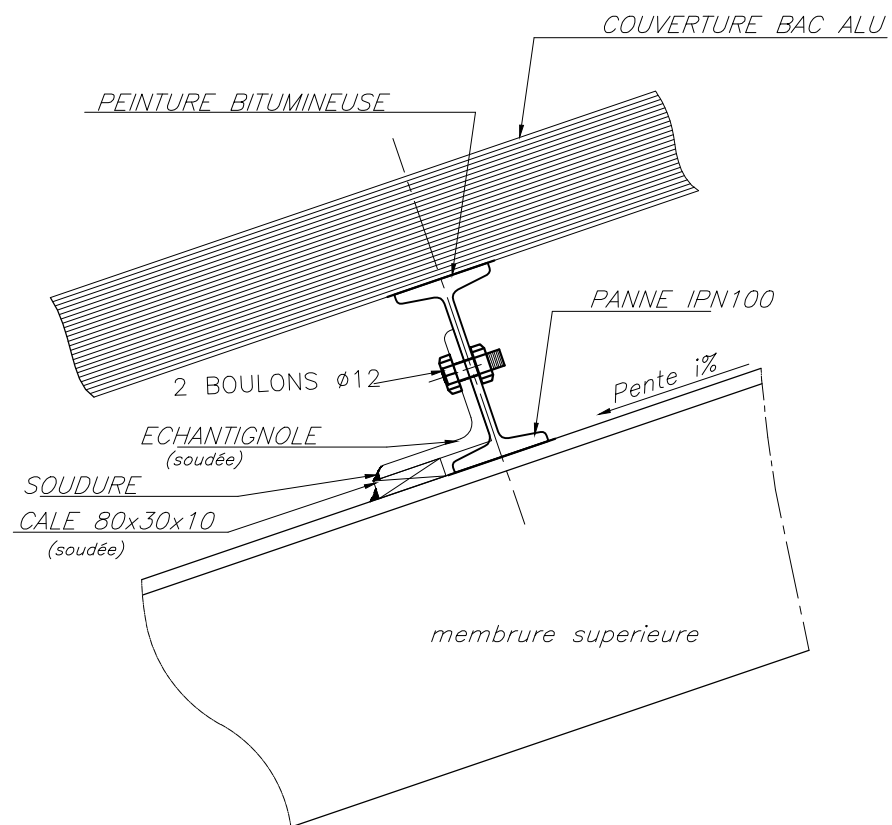


APPUI PANNES SUR FERME


CM3

DETAIL DE FIXATION DE PANNE

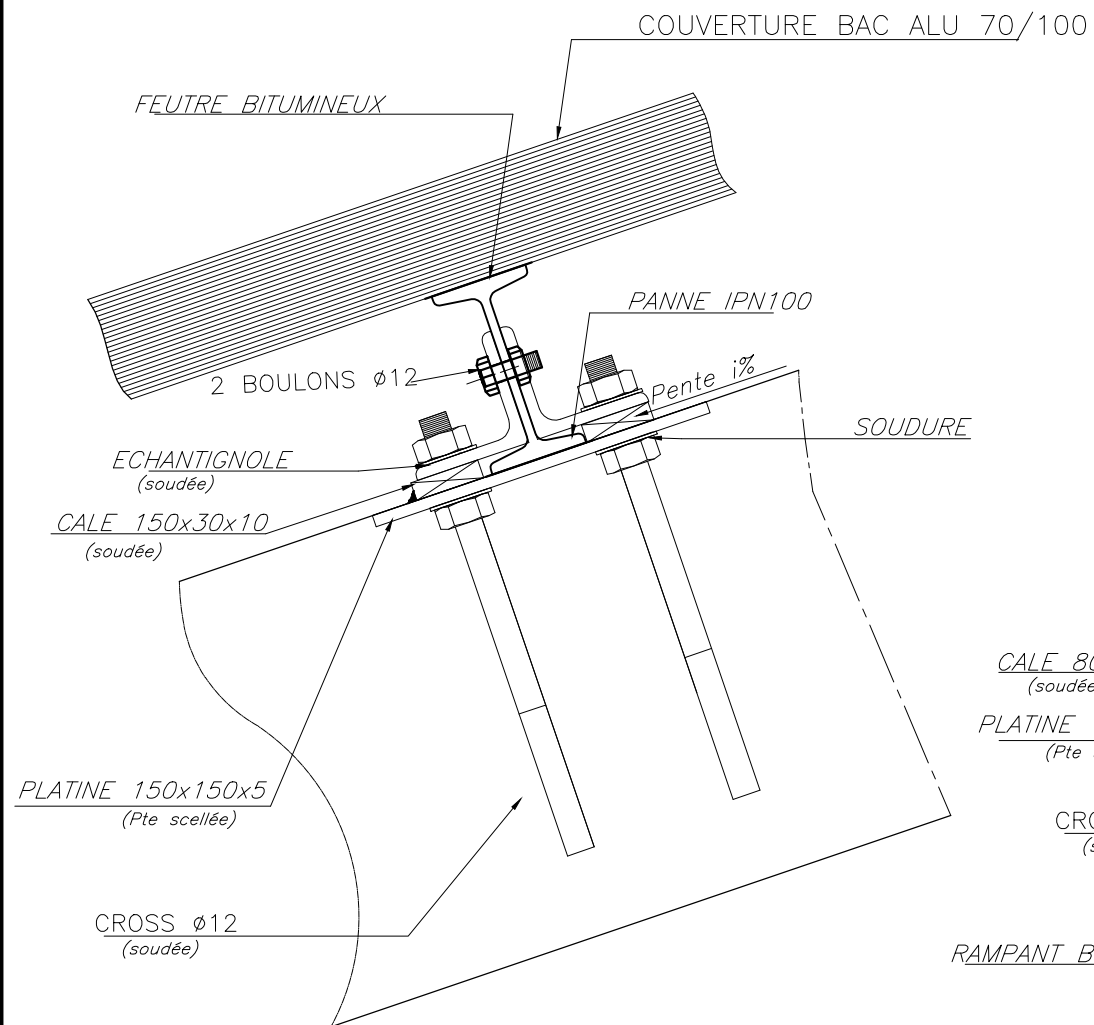


APPUI PANNES SUR RAMPANT

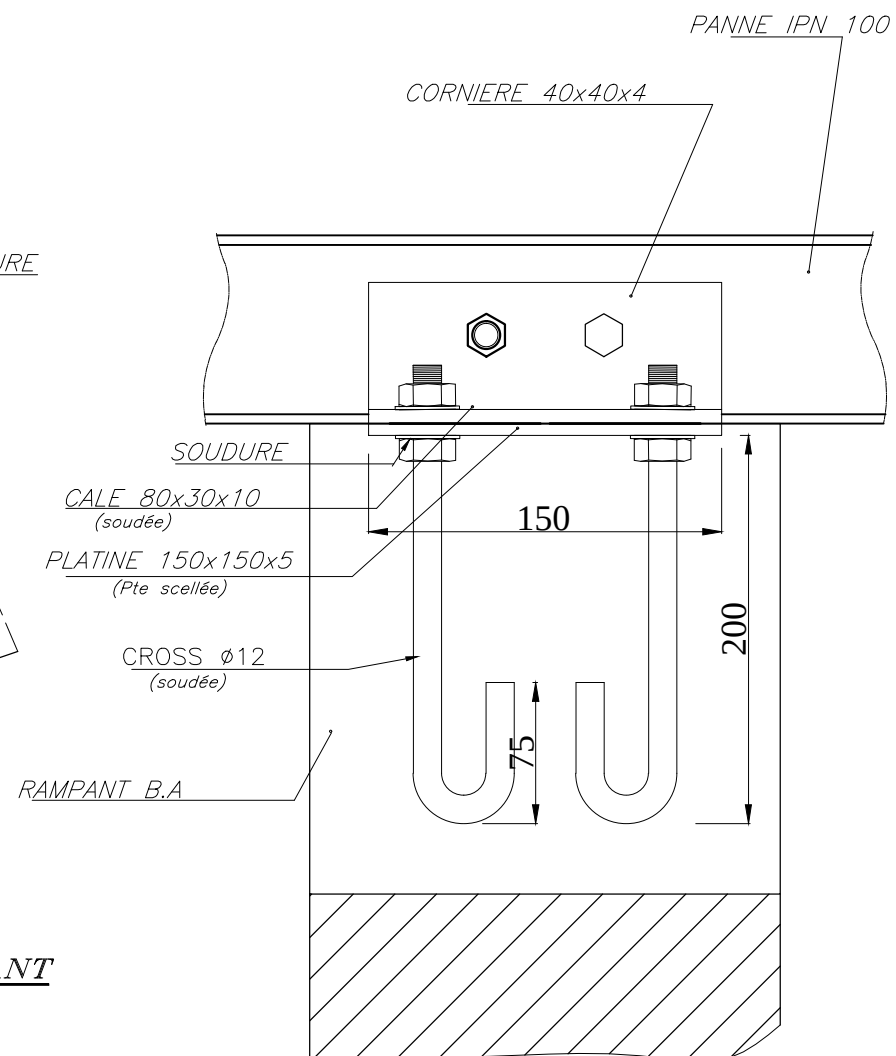


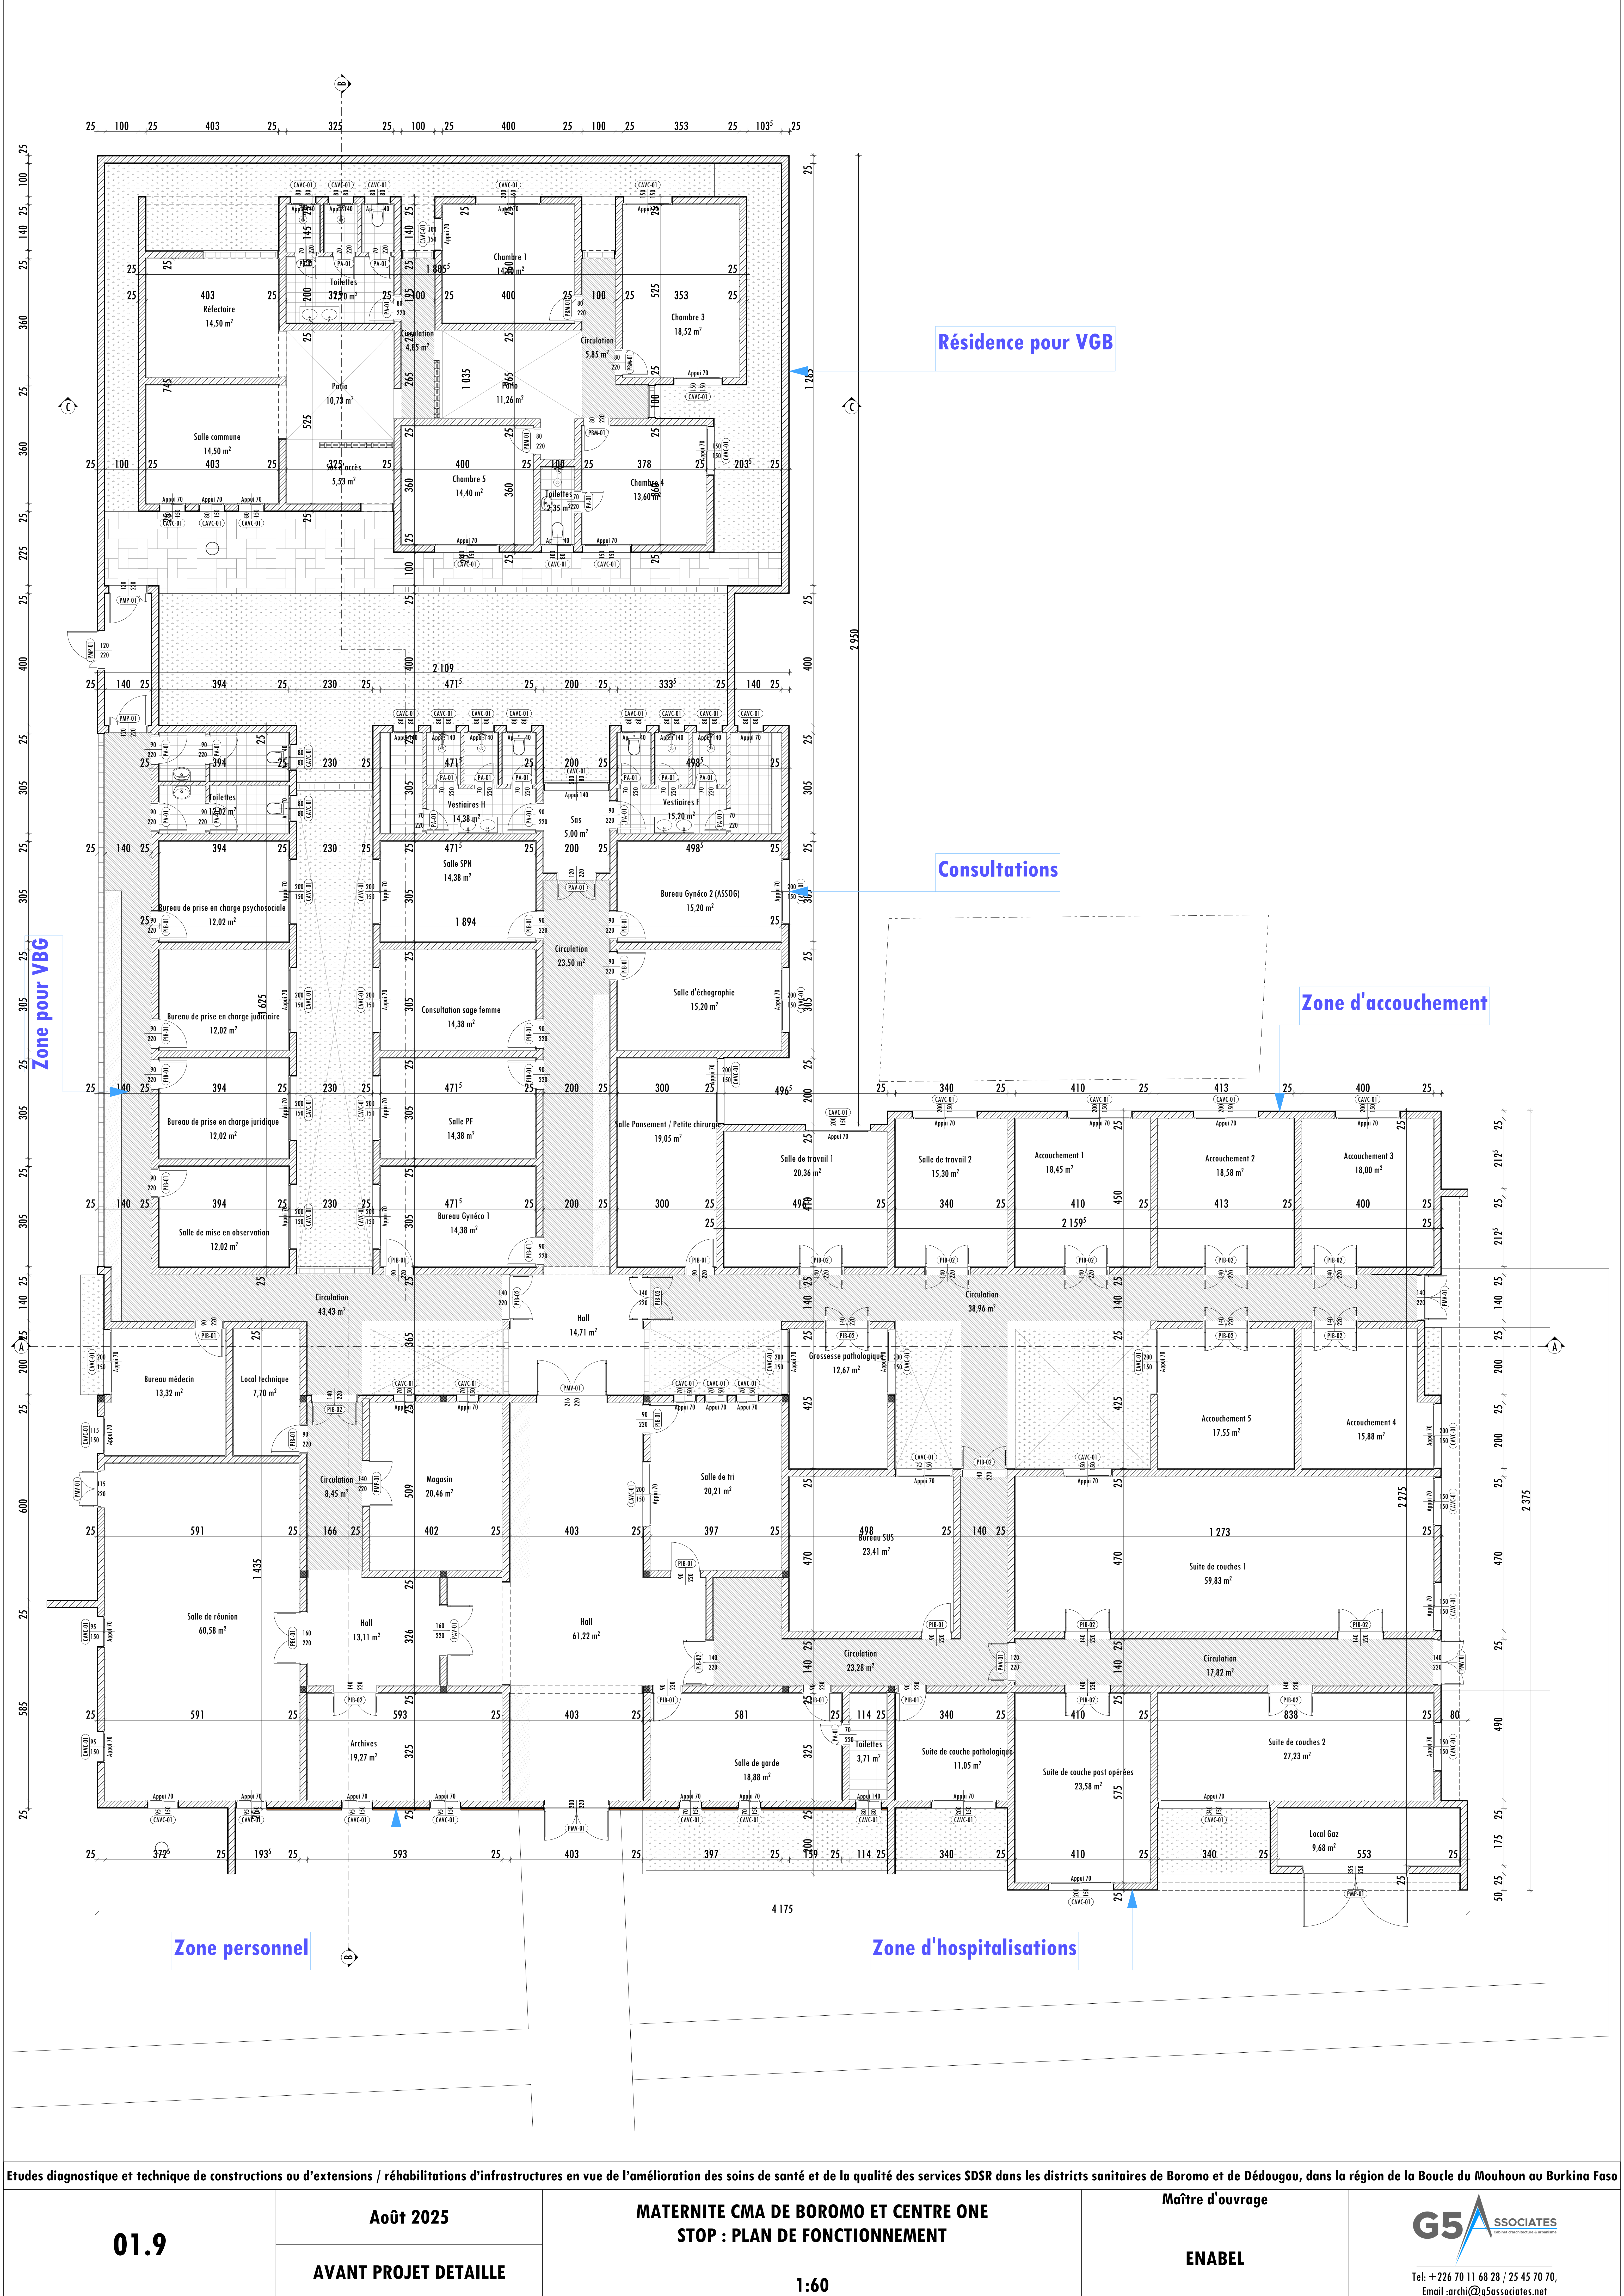




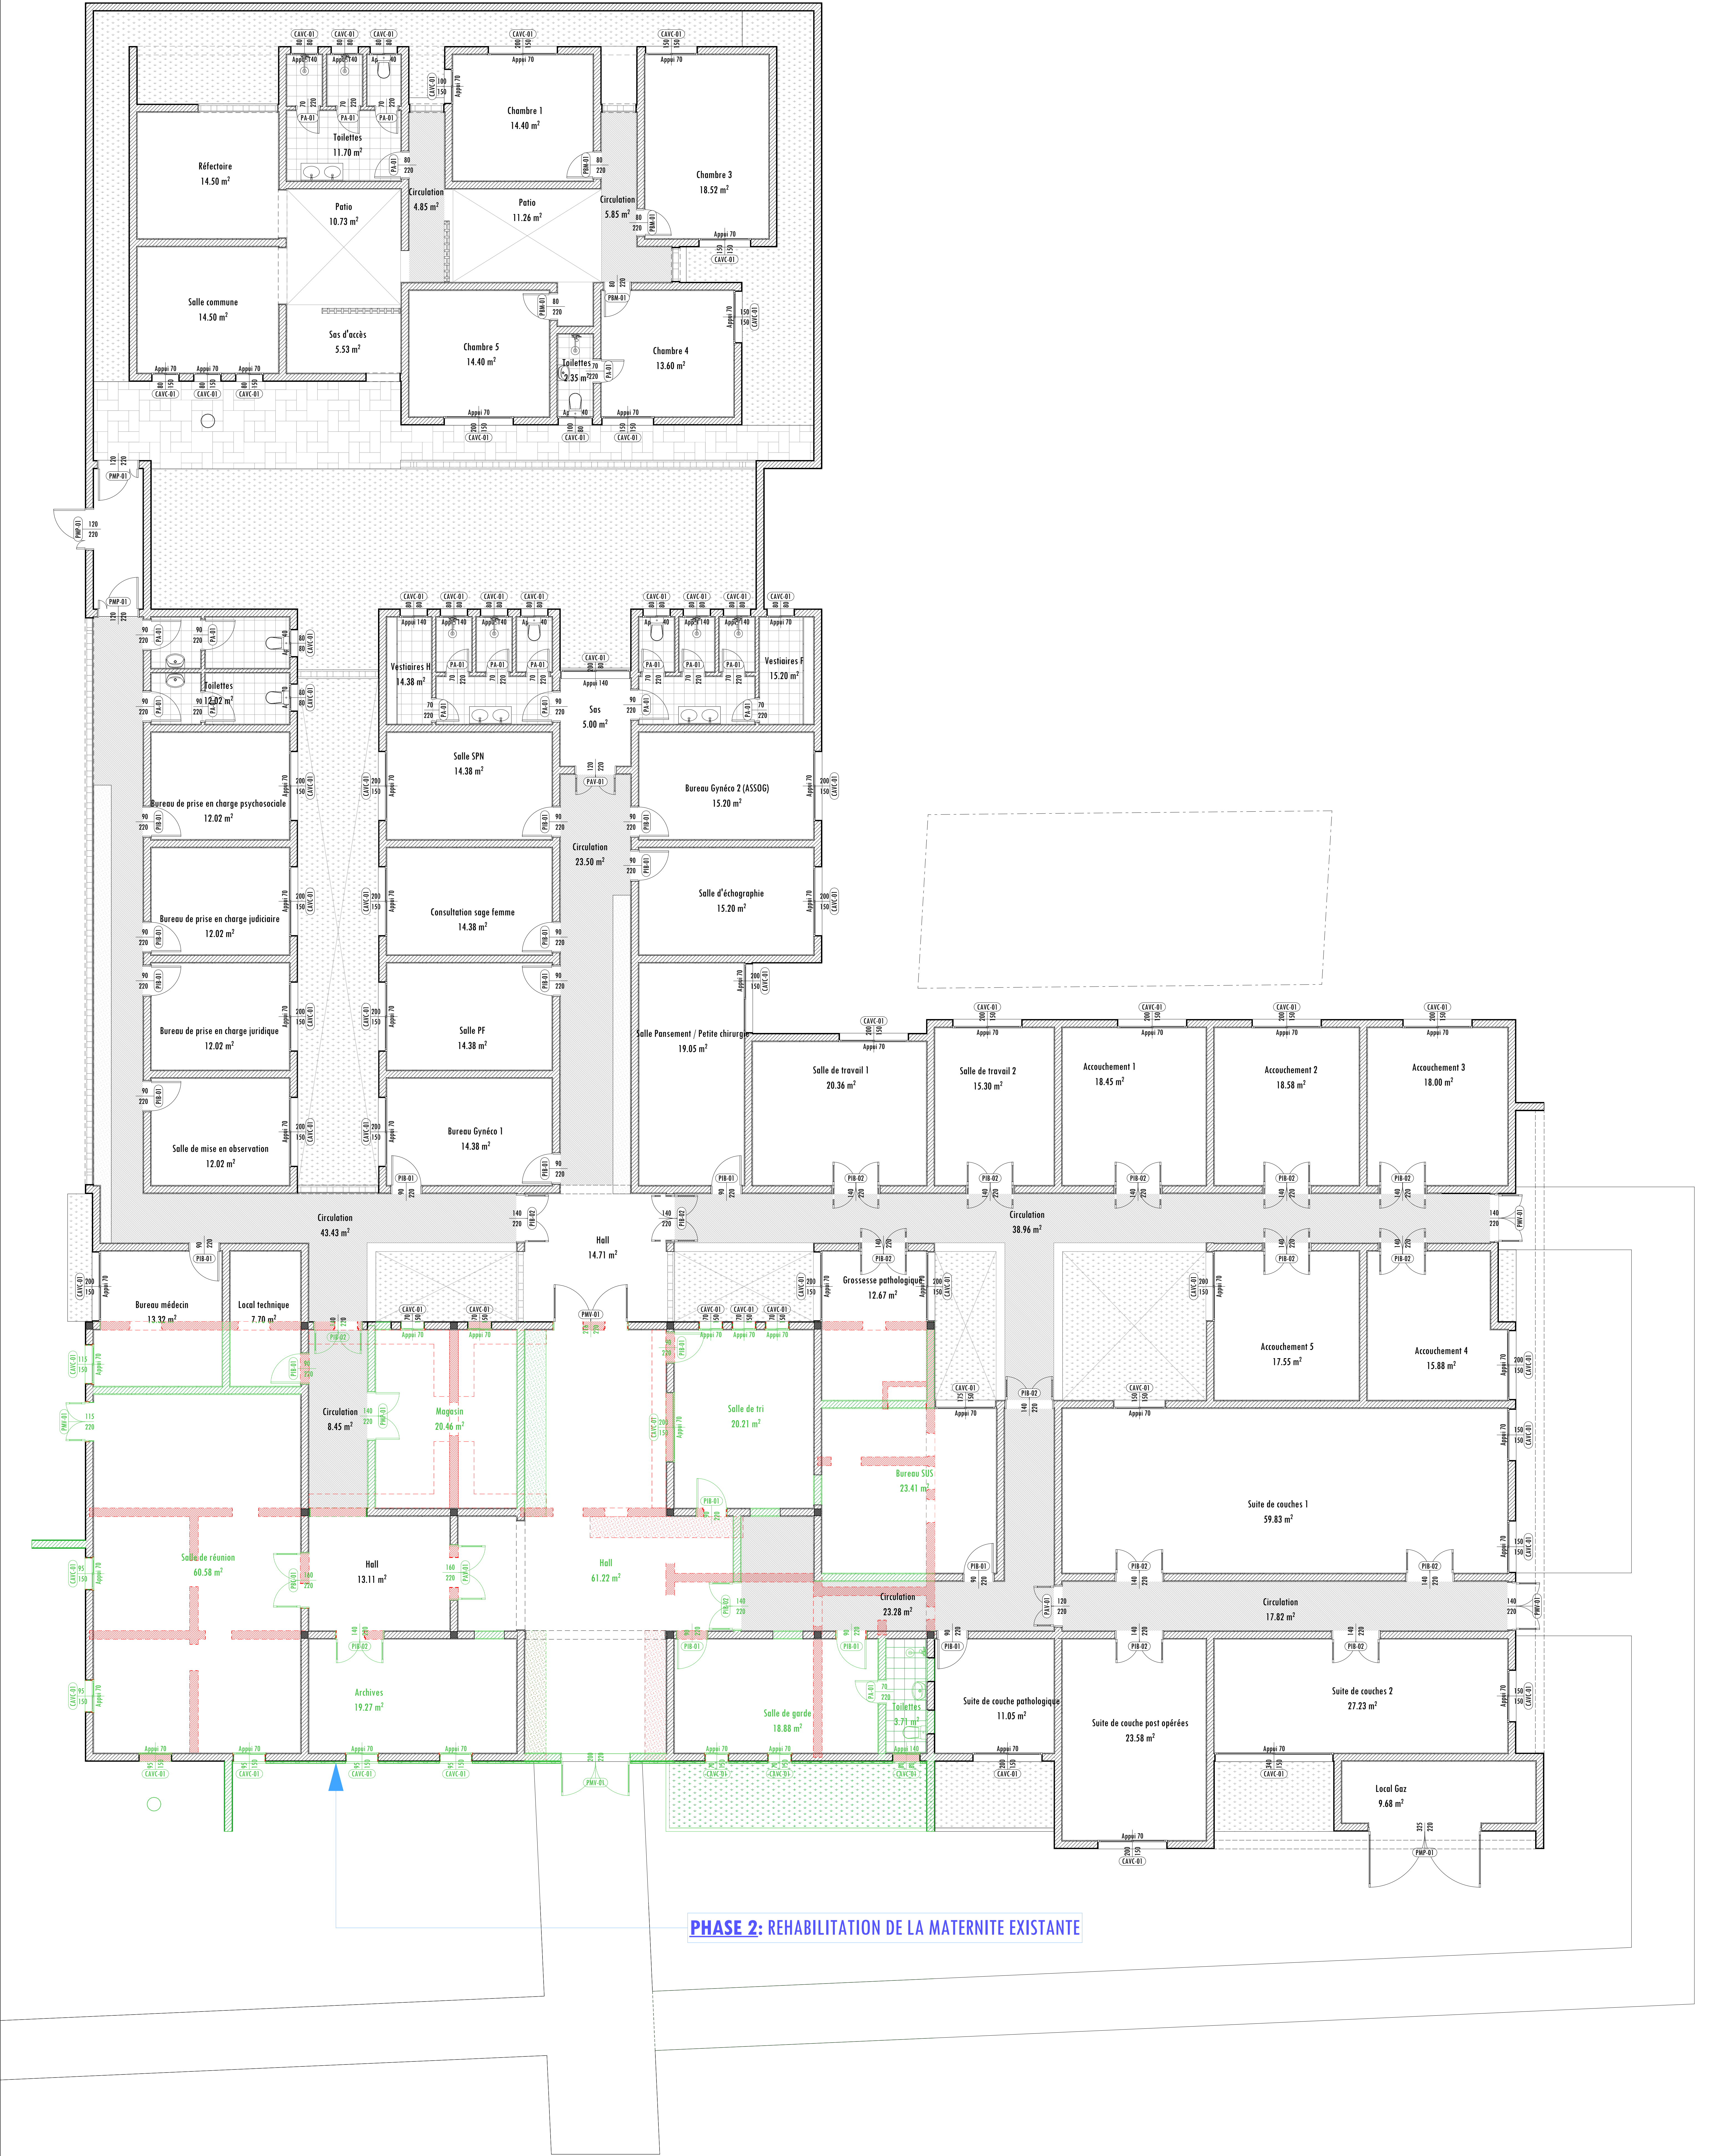



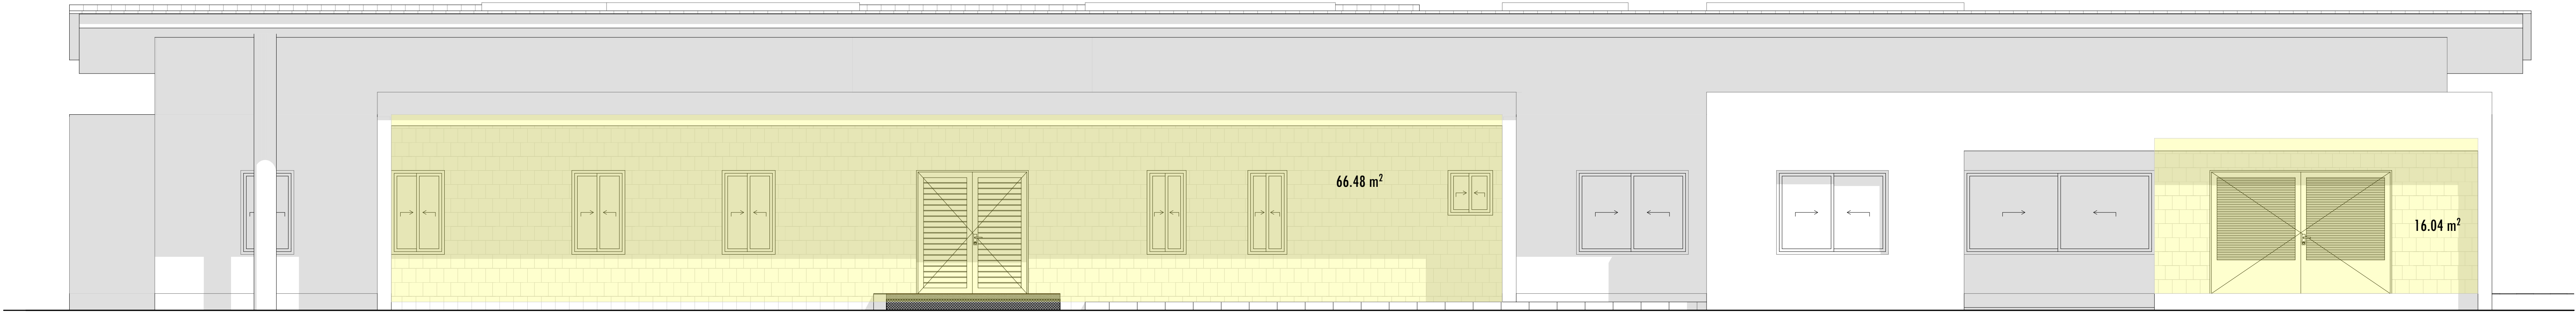


Façade principale

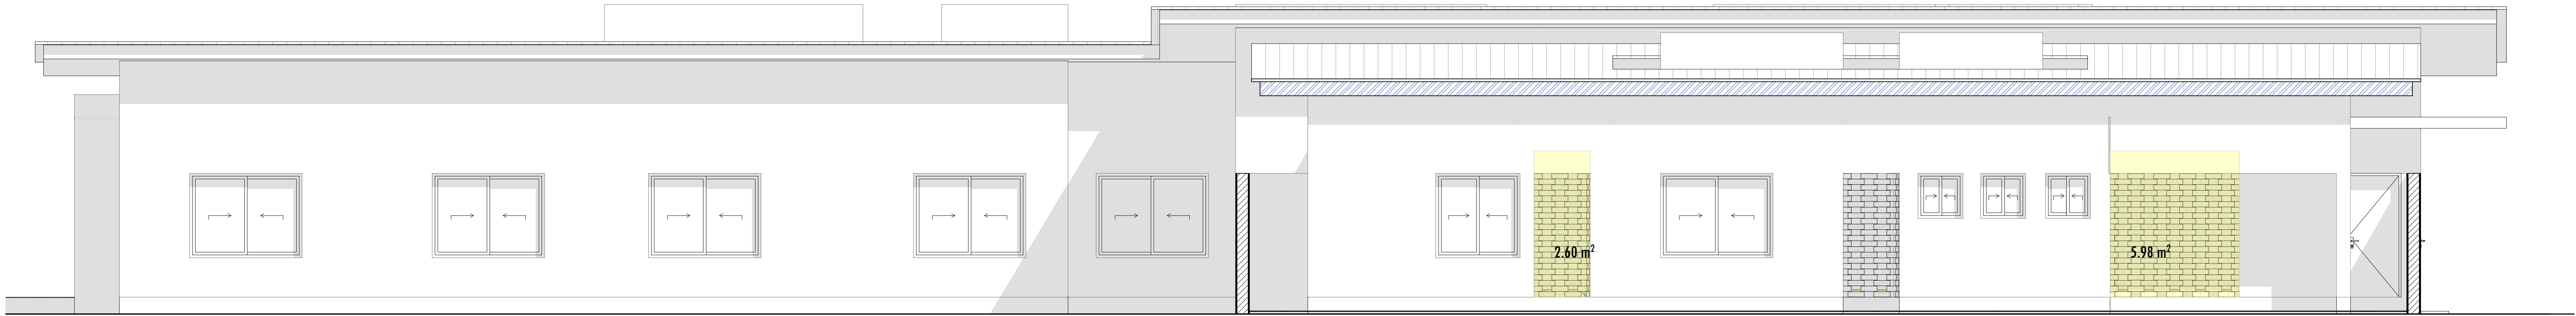

Façade arrière



Façade latérale droite

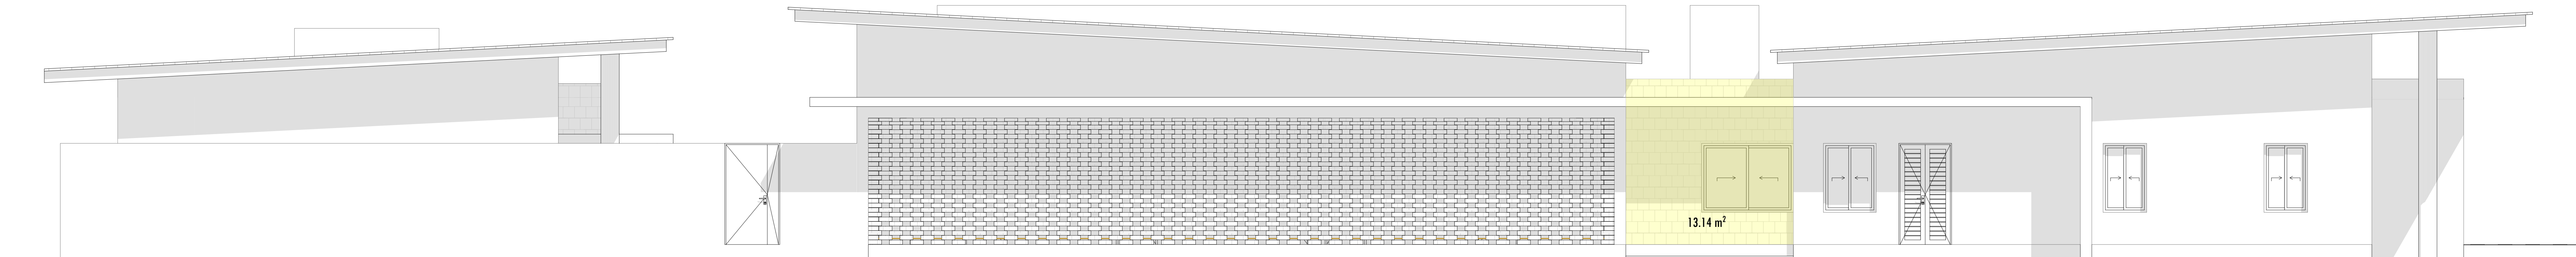

Façade latérale gauche



Etudes diagnostique et technique de constructions ou d'extensions / réhabilitations d'infrastructures en vue de l'amélioration des soins de santé et de la qualité des services SDSR dans les districts sanitaires de Boromo et de Dédougou, dans la région de la Boucle du Mouhoun au Burkina Faso

01.14	Août 2025	MATERNITE CMA DE BOROMO ET CENTRE ONE STOP : PERSPECTIVES	Maître d'ouvrage ENABEL	 Tel: +226 70 11 68 28 / 25 45 70 70, Email :archi@g5associates.net
	AVANT PROJET DETAILLE			



Etudes diagnostique et technique de constructions ou d'extensions / réhabilitations d'infrastructures en vue de l'amélioration des soins de santé et de la qualité des services SDSR dans les districts sanitaires de Boromo et de Dédougou, dans la région de la Boucle du Mouhoun au Burkina Faso

01.15	Août 2025	MATERNITE CMA DE BOROMO ET CENTRE ONE STOP : PERSPECTIVES	Maître d'ouvrage ENABEL	G5ASSOCIATES Cabinet d'architecture & urbanisme Tel: +226 70 11 68 28 / 25 45 70 70, Email :archi@g5associates.net
	AVANT PROJET DETAILLE			


1:125



Etudes diagnostique et technique de constructions ou d'extensions / réhabilitations d'infrastructures en vue de l'amélioration des soins de santé et de la qualité des services SDSR dans les districts sanitaires de Boromo et de Dédougou, dans la région de la Boucle du Mouhoun au Burkina Faso

01.16	Août 2025	MATERNITE CMA DE BOROMO ET CENTRE ONE STOP : PERSPECTIVES	Maître d'ouvrage ENABEL	 Tel: +226 70 11 68 28 / 25 45 70 70, Email :archi@g5associates.net
	AVANT PROJET DETAILLE			

1:125

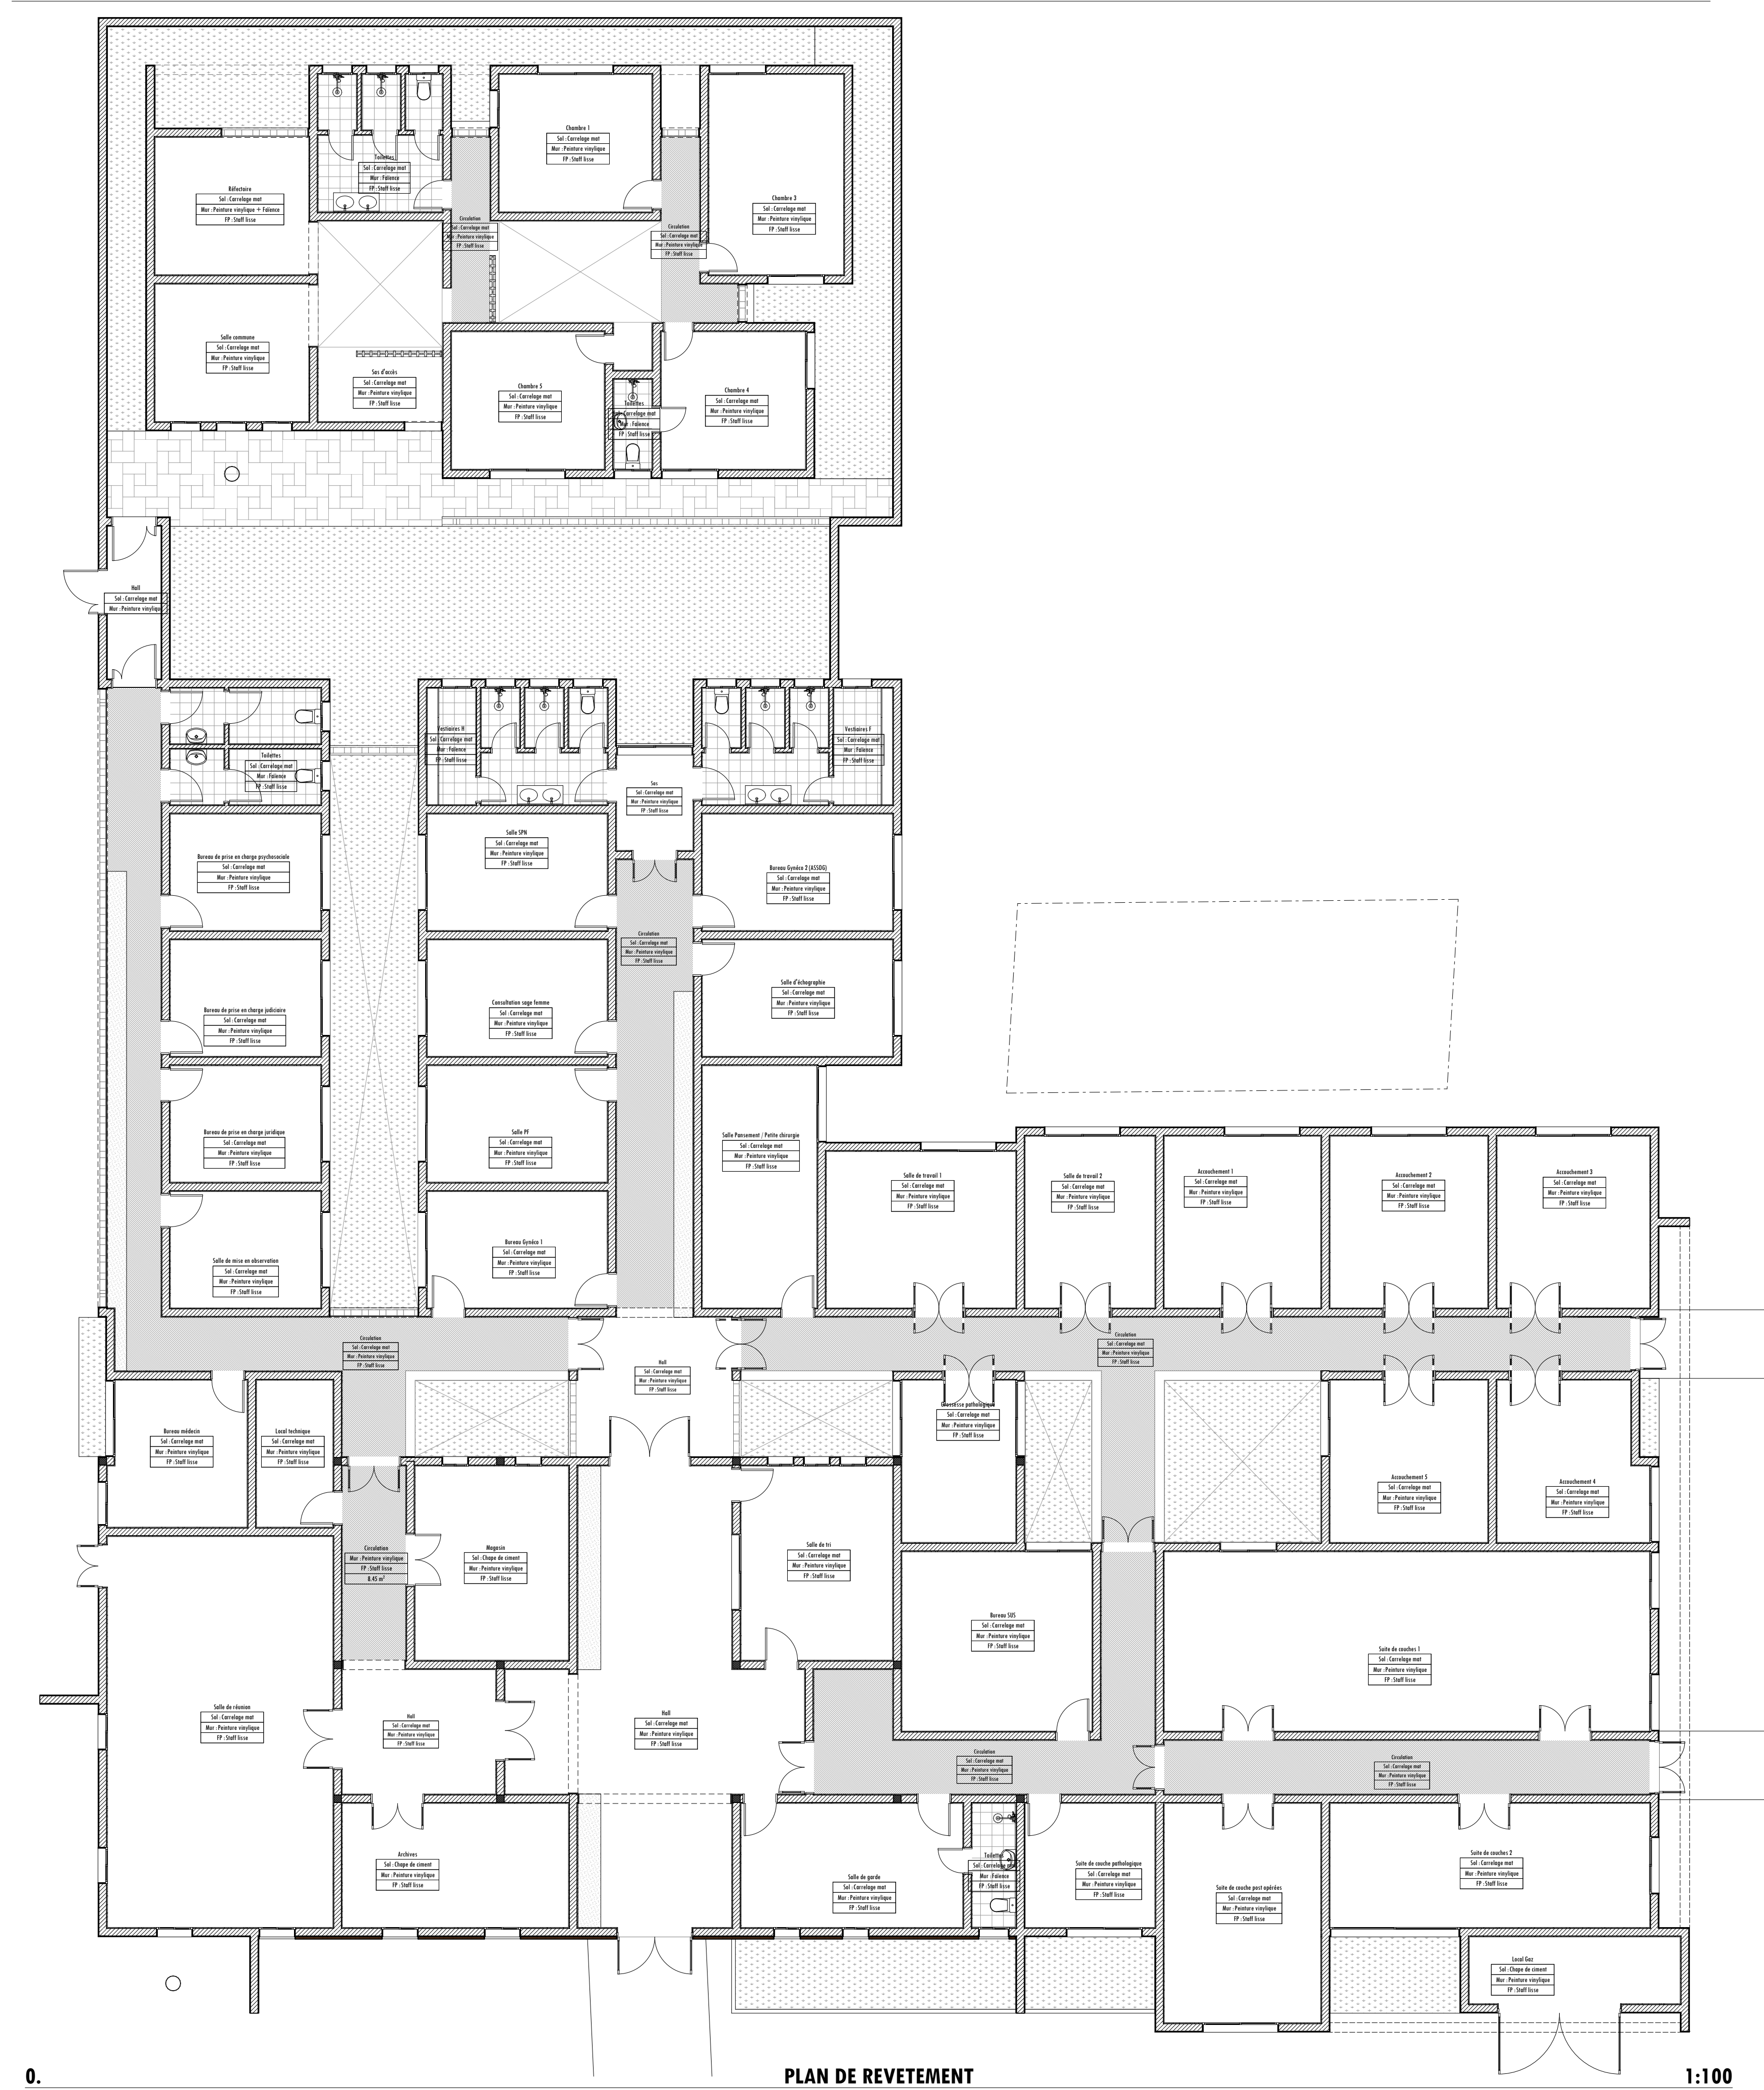

Etages	Pièces	Finition de sol	Finition mur	Finition plafond
Rez-de-chaussée	Accouchement 1	Cerrelage mat	Peinture vinyleque	Staff lisse
	Accouchement 2	Cerrelage mat	Peinture vinyleque	Staff lisse
	Accouchement 3	Cerrelage mat	Peinture vinyleque	Staff lisse
	Accouchement 4	Cerrelage mat	Peinture vinyleque	Staff lisse
	Accouchement 5	Cerrelage mat	Peinture vinyleque	Staff lisse
	Archives	Chape de ciment	Peinture vinyleque	Staff lisse
	Bureau de prise en charge judiciaire	Cerrelage mat	Peinture vinyleque	Staff lisse
	Bureau de prise en charge juridique	Cerrelage mat	Peinture vinyleque	Staff lisse
	Bureau de prise en charge psychosociale	Cerrelage mat	Peinture vinyleque	Staff lisse
	Bureau Dynarec 1	Cerrelage mat	Peinture vinyleque	Staff lisse
	Bureau Dynarec 2 (ASSOG)	Cerrelage mat	Peinture vinyleque	Staff lisse
	Bureau médecin	Cerrelage mat	Peinture vinyleque	Staff lisse
	Bureau SUI	Cerrelage mat	Peinture vinyleque	Staff lisse
	Chambre 1	Cerrelage mat	Peinture vinyleque	Staff lisse
	Chambre 3	Cerrelage mat	Peinture vinyleque	Staff lisse
	Chambre 4	Cerrelage mat	Peinture vinyleque	Staff lisse
	Chambre 5	Cerrelage mat	Peinture vinyleque	Staff lisse
	Circulation	Cerrelage mat	Peinture vinyleque	Staff lisse
	Circulation	Cerrelage mat	Peinture vinyleque	Staff lisse
	Circulation	Cerrelage mat	Peinture vinyleque	Staff lisse
	Circulation	Cerrelage mat	Peinture vinyleque	Staff lisse
	Circulation	Cerrelage mat	Peinture vinyleque	Staff lisse
	Circulation	Cerrelage mat	Peinture vinyleque	Staff lisse
	Circulation	Cerrelage mat	Peinture vinyleque	Staff lisse
	Circulation	Cerrelage mat	Peinture vinyleque	Staff lisse
	Consultation sexe femme	Cerrelage mat	Peinture vinyleque	Staff lisse
	Grossesse pathologique	Cerrelage mat	Peinture vinyleque	Staff lisse
	Hall	Cerrelage mat	Peinture vinyleque	Staff lisse
	Hall	Cerrelage mat	Peinture vinyleque	Staff lisse
	Hall	Cerrelage mat	Peinture vinyleque	Staff lisse
	Hall	Cerrelage mat	Peinture vinyleque	-
	Hall Gaz	Chape de ciment	Peinture vinyleque	Staff lisse
	Local technique	Cerrelage mat	Peinture vinyleque	Staff lisse
	Magasin	Chape de ciment	Peinture vinyleque	Staff lisse
	Refectoire	Cerrelage mat	Peinture vinyleque + Faïence	Staff lisse
	Salle commune	Cerrelage mat	Peinture vinyleque	Staff lisse
	Salle de garde	Cerrelage mat	Peinture vinyleque	Staff lisse
	Salle de mise en observation	Cerrelage mat	Peinture vinyleque	Staff lisse
	Salle de réunion	Cerrelage mat	Peinture vinyleque	Staff lisse
	Salle de travail 1	Cerrelage mat	Peinture vinyleque	Staff lisse
	Salle de travail 2	Cerrelage mat	Peinture vinyleque	Staff lisse
	Salle de tri	Cerrelage mat	Peinture vinyleque	Staff lisse
	Salle d'échographie	Cerrelage mat	Peinture vinyleque	Staff lisse
	Salle Posement / Petite chirurgie	Cerrelage mat	Peinture vinyleque	Staff lisse
	Salle PF	Cerrelage mat	Peinture vinyleque	Staff lisse
	Salle SPN	Cerrelage mat	Peinture vinyleque	Staff lisse
	Sas	Cerrelage mat	Peinture vinyleque	Staff lisse
	Sas d'accès	Cerrelage mat	Peinture vinyleque	Staff lisse
	Suite de couche pathologique	Cerrelage mat	Peinture vinyleque	Staff lisse
	Suite de couche post opérées	Cerrelage mat	Peinture vinyleque	Staff lisse
	Suite de couches 1	Cerrelage mat	Peinture vinyleque	Staff lisse
	Suite de couches 2	Cerrelage mat	Peinture vinyleque	Staff lisse
	Toilettes	Cerrelage mat	Faïence	Staff lisse
	Toilettes	Cerrelage mat	Faïence	Staff lisse
	Toilettes	Cerrelage mat	Faïence	Staff lisse
	Toilettes	Cerrelage mat	Faïence	Staff lisse
	Vestiaires F	Cerrelage mat	Faïence	Staff lisse
	Vestiaires H	Cerrelage mat	Faïence	Staff lisse



