



Coupe A-A


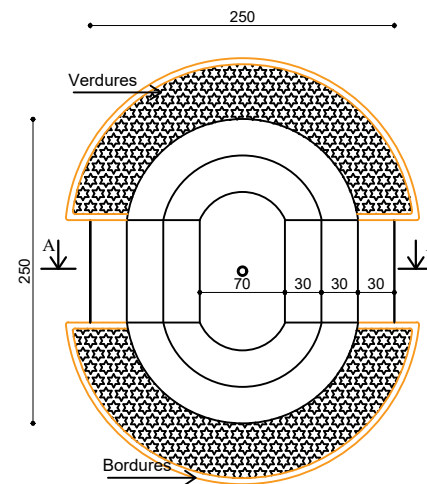


Vue en plan

MAT DE DRAPEAU POUR CEG/SARRAOUNIA 2/ENABEL

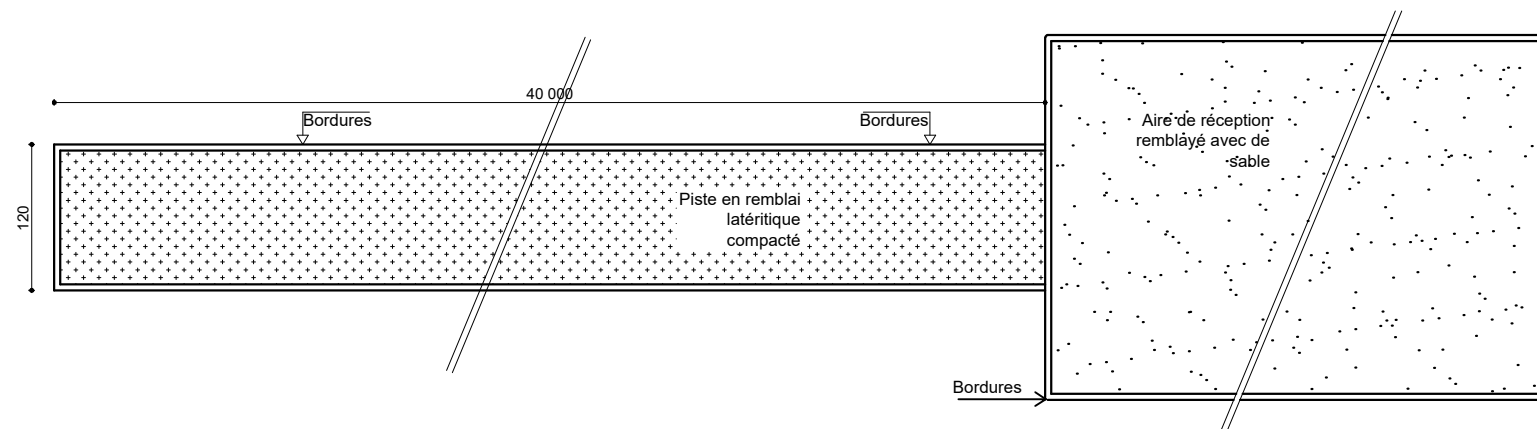

SAUTOIR POUR CEG/SARRAOUNIA 2/ENABEL

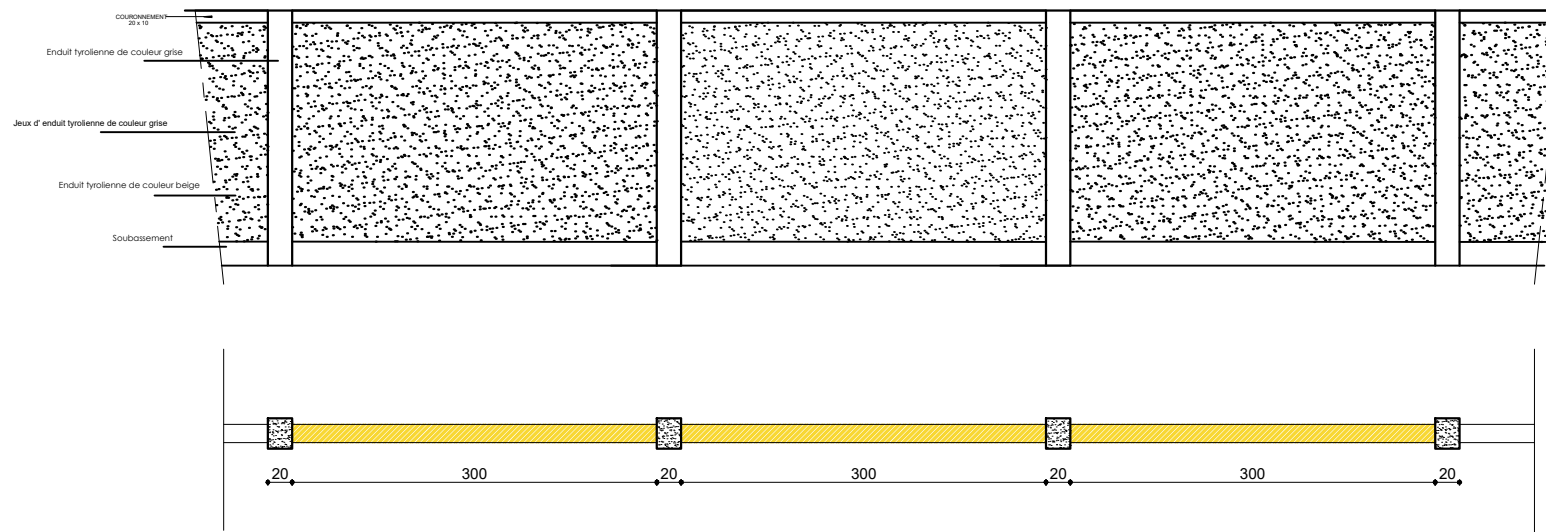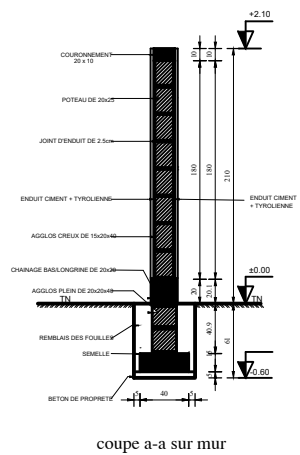

MUR DE CLOTURE LOGEMENT CEG/SARRAOUNIA 2/ENABEL