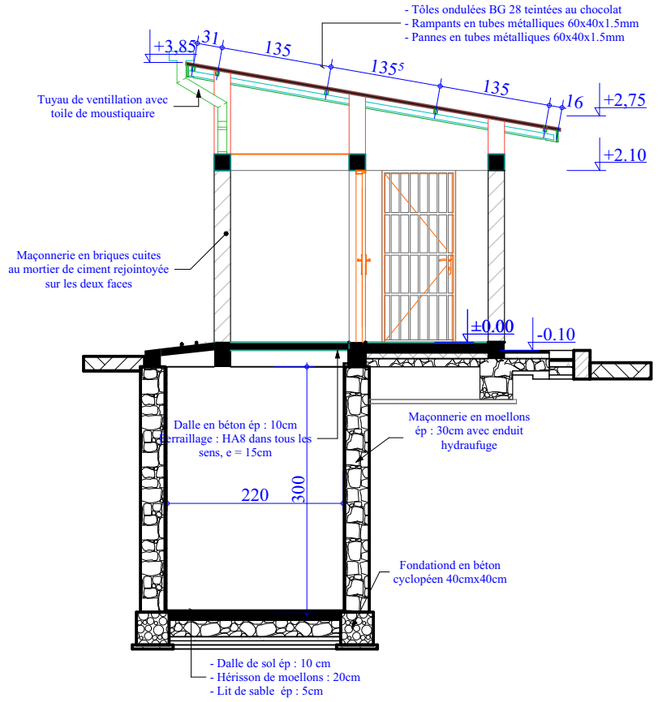

COUPE A - A : 1/100

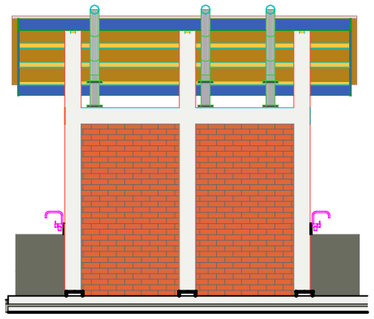

FACADE ARRIERE

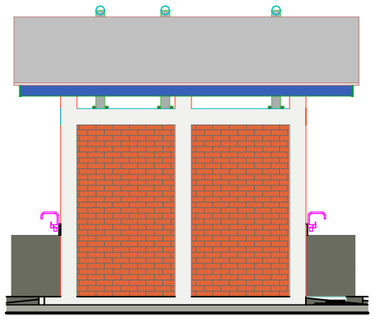

FACADE AVANT

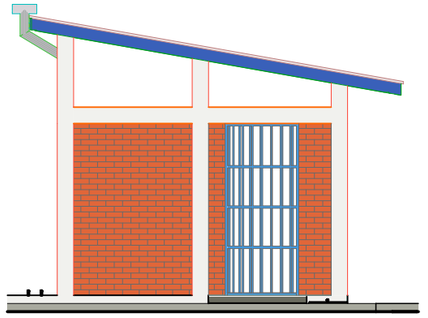

FACADE GAUCHE

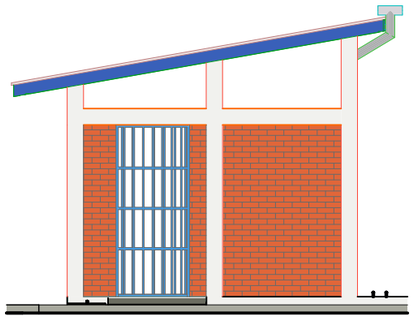

FACADE DROITE

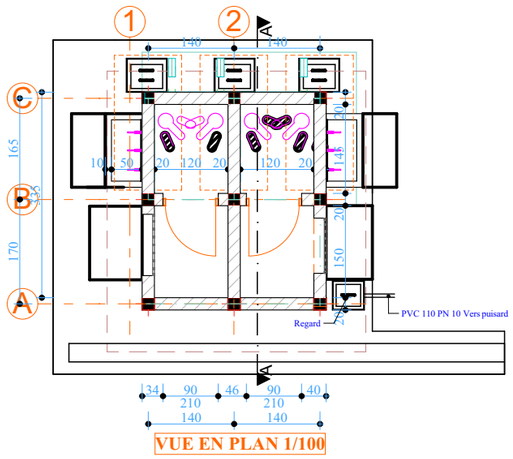

VUE EN PLAN 1/100

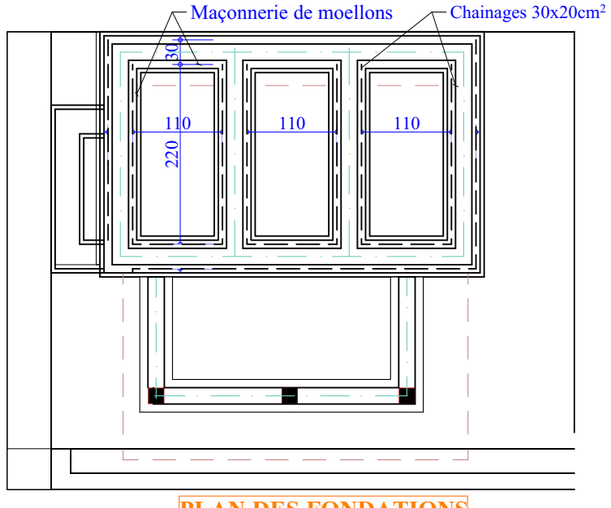

PLAN DES FONDATIONS

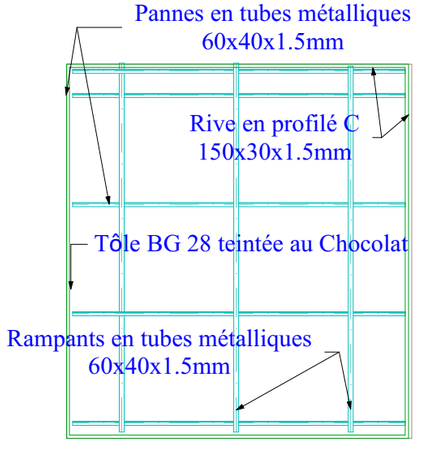

PLAN DE COUVERTURE

REPUBLIQUE DU BURUNDI

MAITRISE D'ŒUVRE POUR LES TRAVAUXDE CONSTRUCTION DES UNITES DE STOCKAGE, TRANSFORMATION ET DE COMMERCIALISATION DE RIZ A CIBITOKE ET MUYINGA.

Contenu : BLOC LATRINE A DEUX UNITES VUE EN PLAN,COUPE,FACADES, FONDATION ET COUVERTURE

Echelle : 1/100 | **Date : Janvier 2026**

Bureau d'Etudes : E.RE.TRA

Enabel

COOPERATIVE UCRE NYAMABUNO
COLLINE NONWE,A GITERANYI

Modifications

Phase: DAO

Nº05