
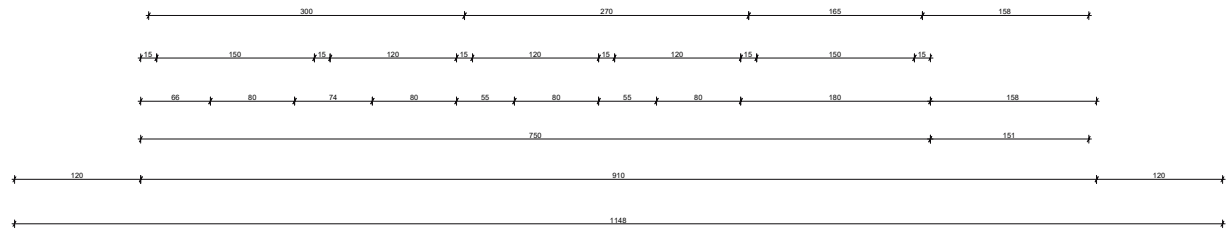
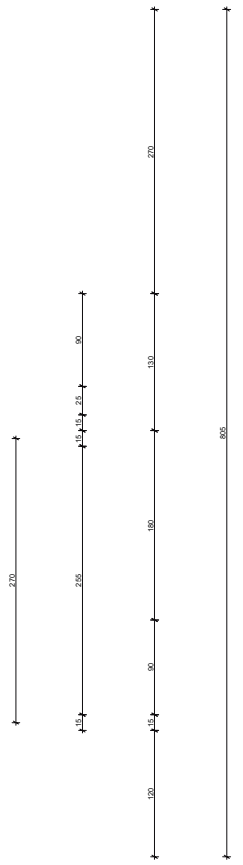


PROJET KALAN SIRA


PLANS TYPES DE LATRINES INSTITUTIONNELLES

Bloc de 05 cabines (03 cabines de défécation + 01 GHM + 01 PMR)

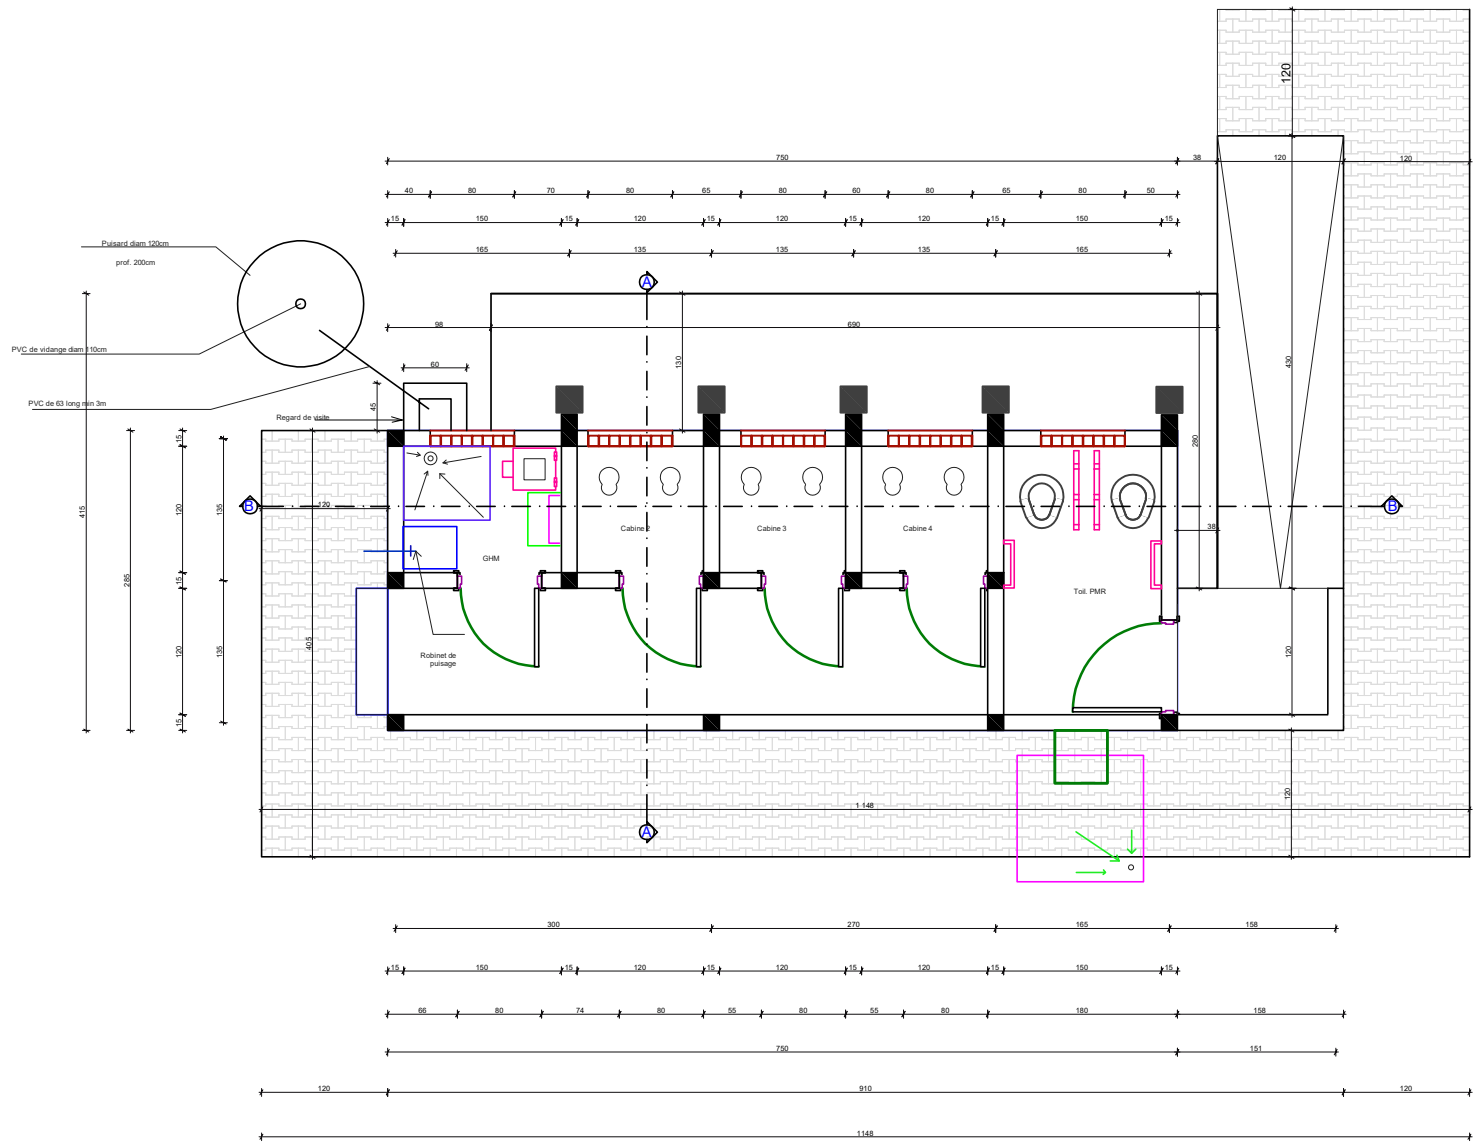


PLAN DE NIVEAU

ÉCHELLE : 1/50 DATE : 15/05/2024	DATE : 15/05/2024





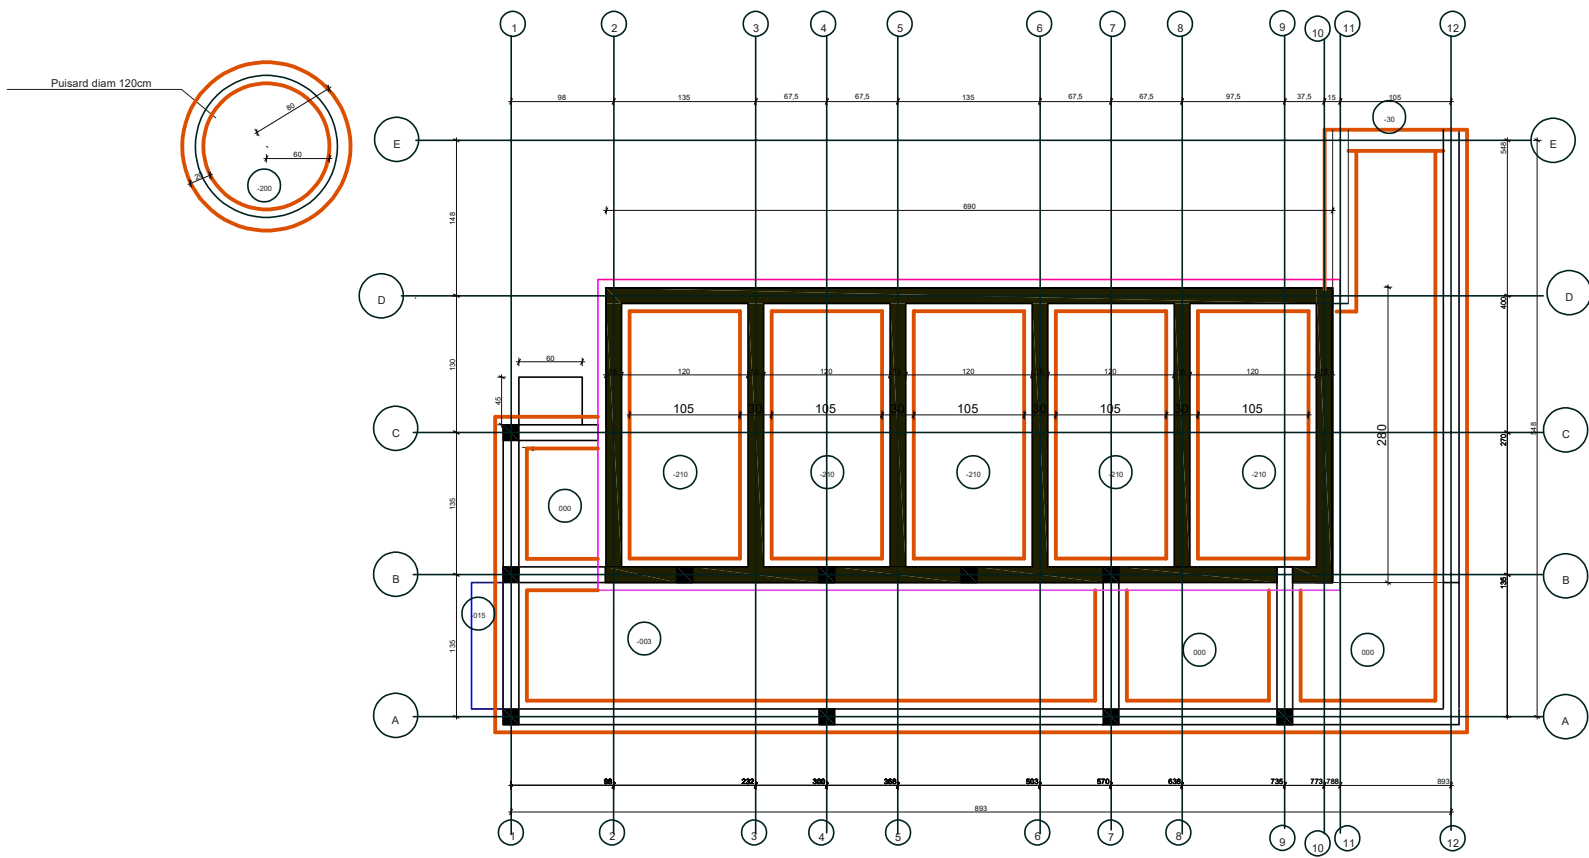


PLAN DE FONDATION



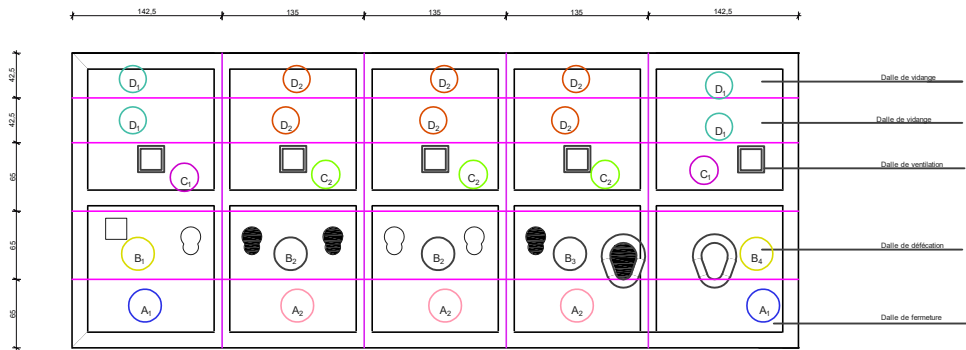




POSE DE DALLE PREFABRIQUEE

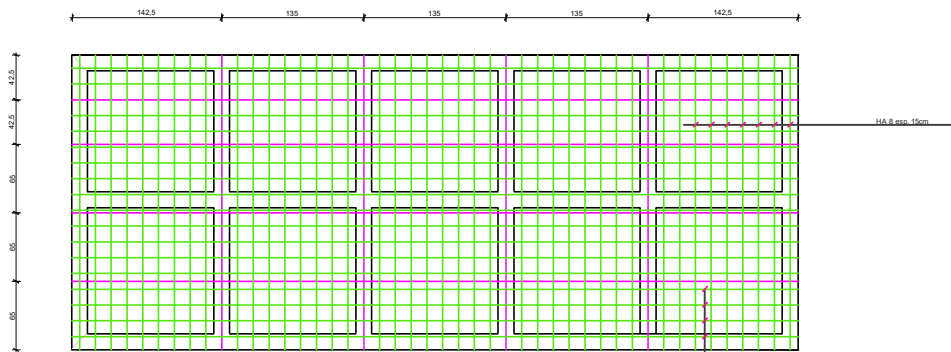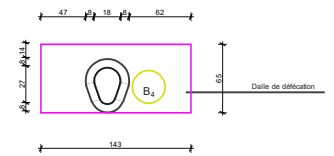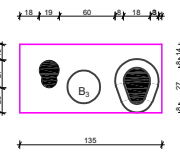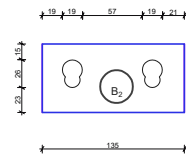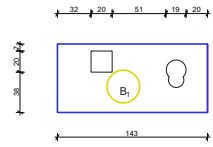


MAILLAGE DE LA DALLE

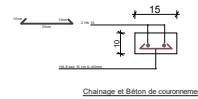

Chaînage et Béton de couronnement

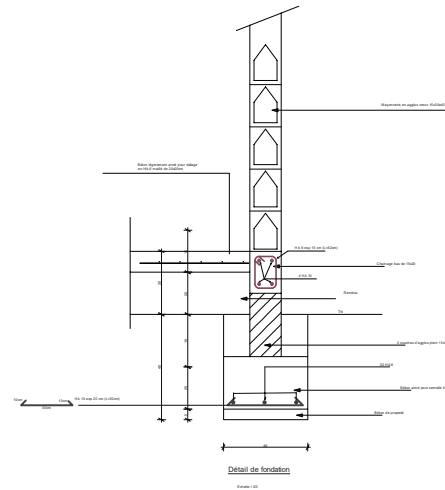
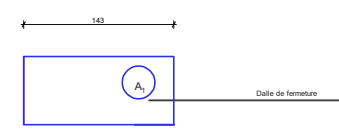
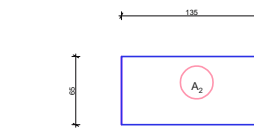


Détail de fondation

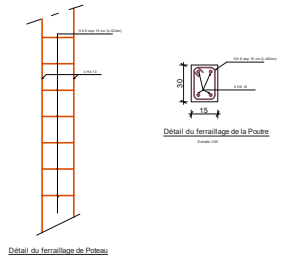


Détail du ferrillage de la Poutre

Image collée #1 23A807FD.png	PROJET DE CONSTRUCTION DE LATRINES INSTITUTIONNELLES AUX SEINS DES ETABLISSEMENTS DE FORMATION TECHNIQUE ET PROFESSIONNEL DANS LES REGIONS DU KADIDOO, BANKUI ET TANNOUTAN
<small>REVISIONS</small> DETAILS DE LA DALLE ET FONDATION	
<small>PROJET DE</small> 1/20	<small>DATE</small> 13/05/2024

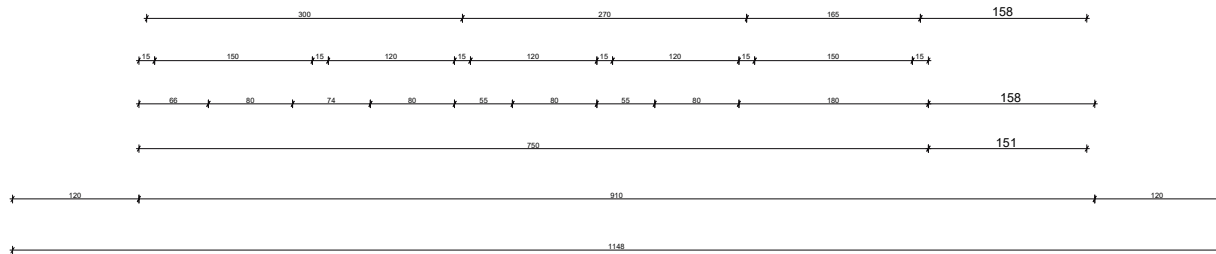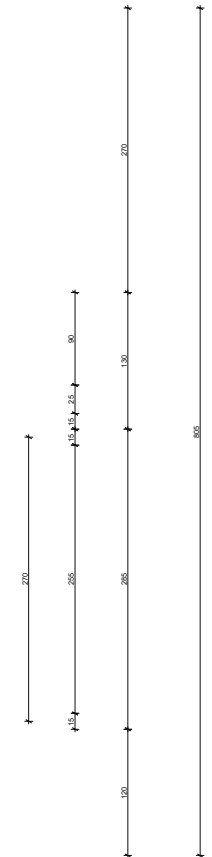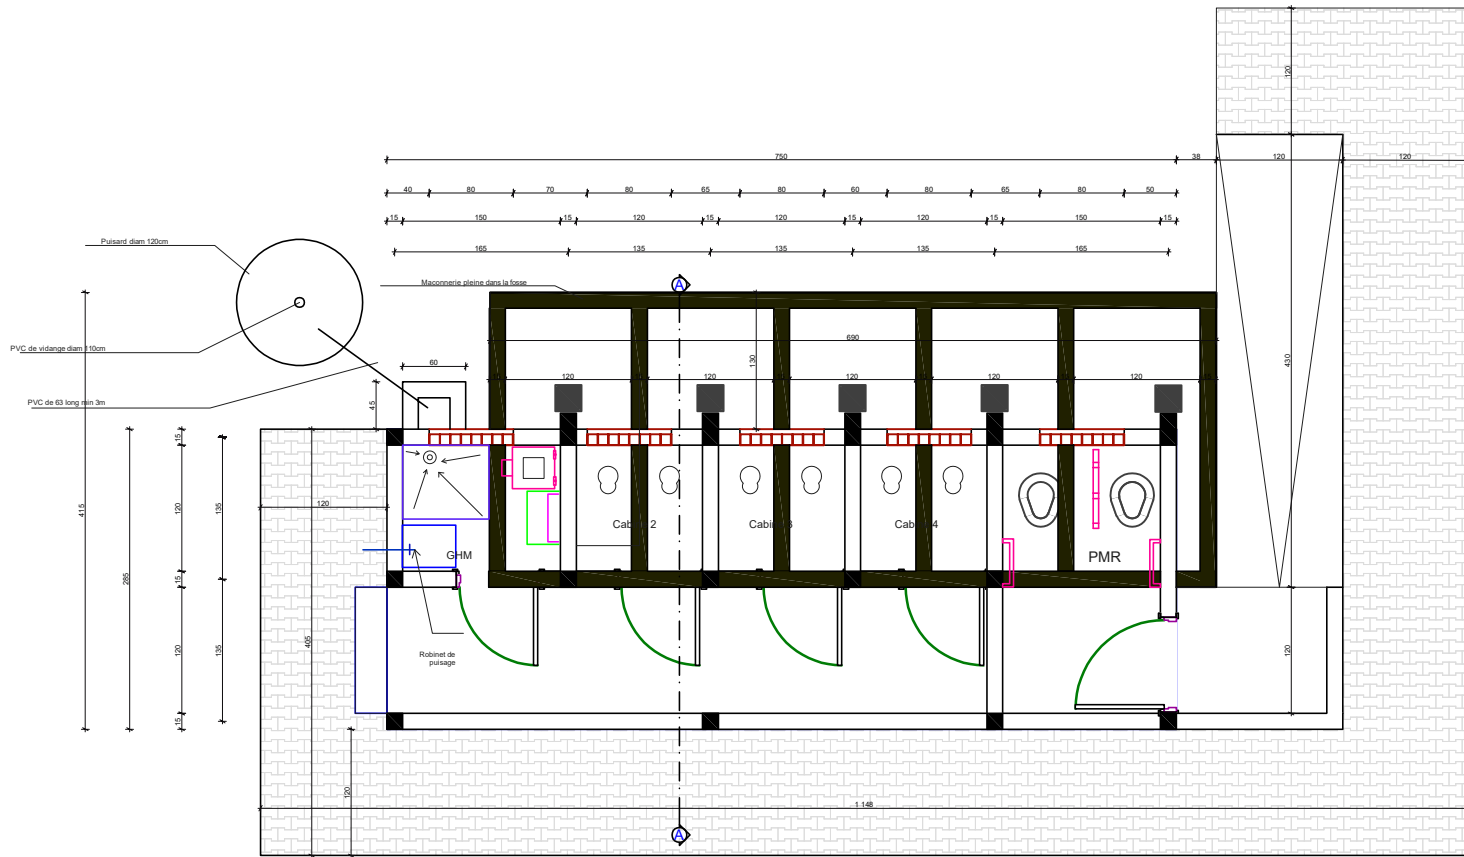

SUPERPOSITION DE LA MACONNERIE DE LA FOSSE SEPTIQUE ET DU PLAN DE NIVEAU


SUPERPOSITION DU PLAN DE NIVEAU ET DE LA FOSSE	
PROJET DE	
DATE DE	DATE

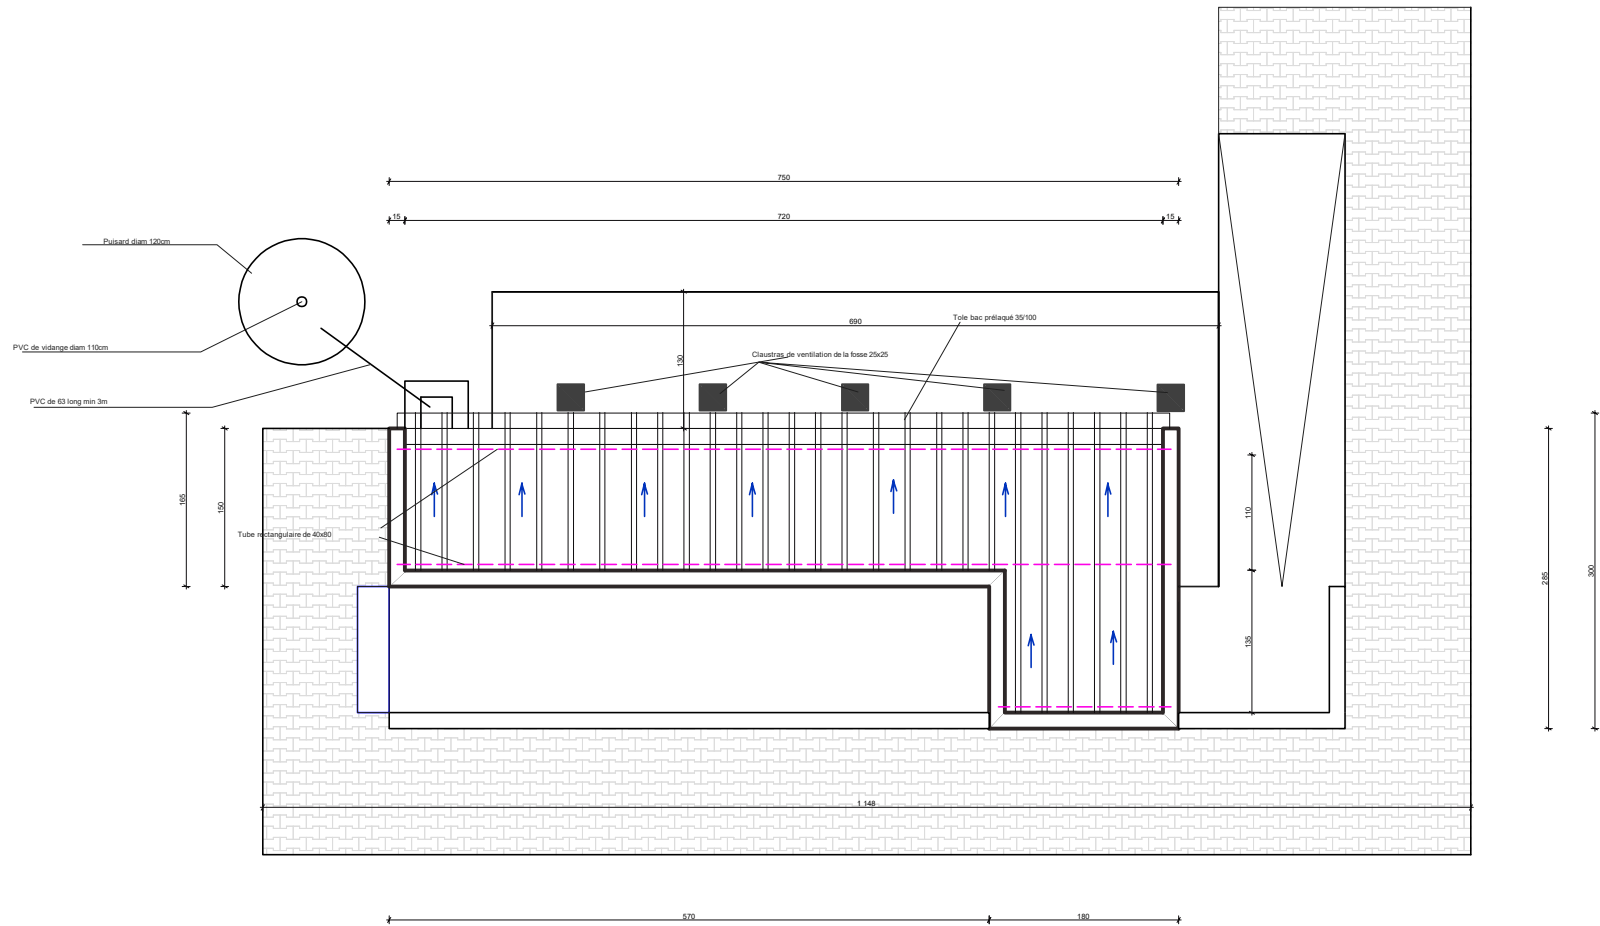


PLAN DE TOITURE



Image collée #1 23A807FD.png	PROJET DE CONSTRUCTION DE LATRINES INSTITUTIONNELLES AU SEIN DES ETABLISSEMENTS DE FORMATION TECHNIQUE ET PROFESSIONNEL DANS LES REGIONS DE KAKHOGO, BANWU ET TANNOUYAN
REVISIONS FACADES - PORTES	
PROJET : 01	
PROJET : 1/01	DATE : 12/04/2018

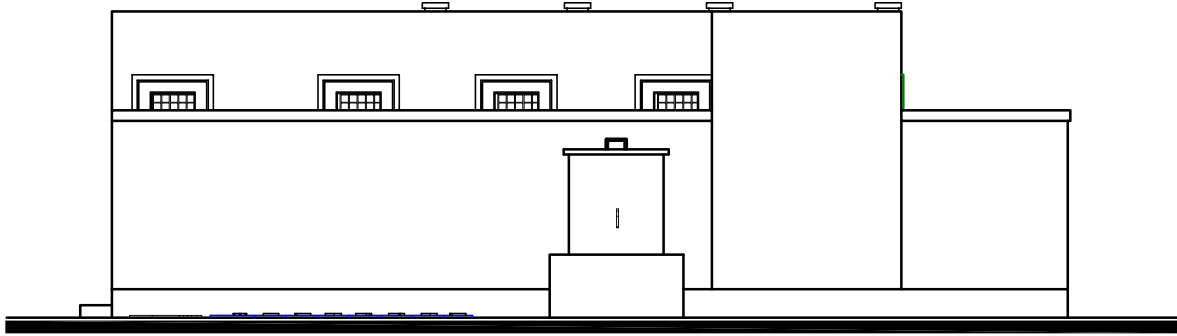


FACADE PRINCIPALE

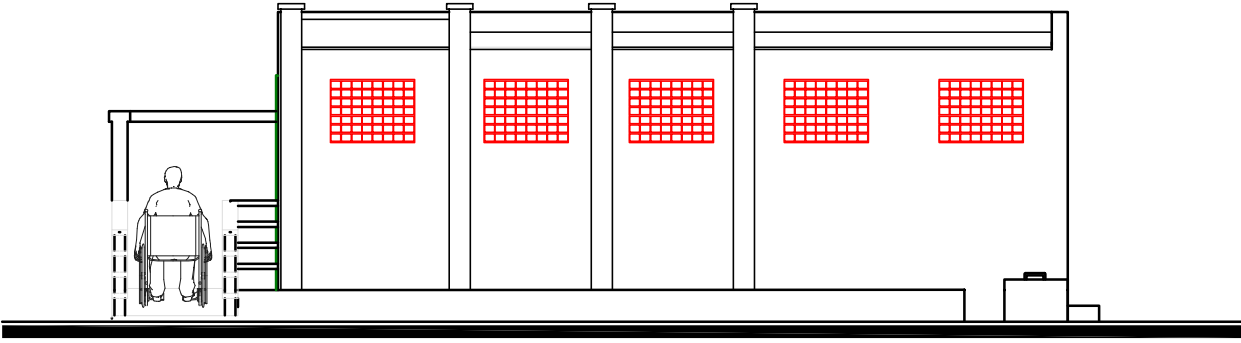

FACADE POSTERIEURE

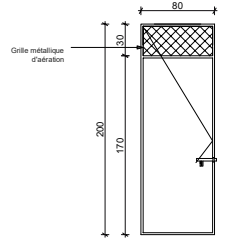

PM1: Porte Métallique de 80 x 200 à un battant avec aération haute de 80x30

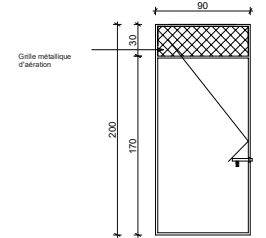

PM2: Porte Métallique de 90 x 200 à un battant avec aération haute de 90x30



FACADE LAT. GAUCHE

FACADE LAT. DROITE