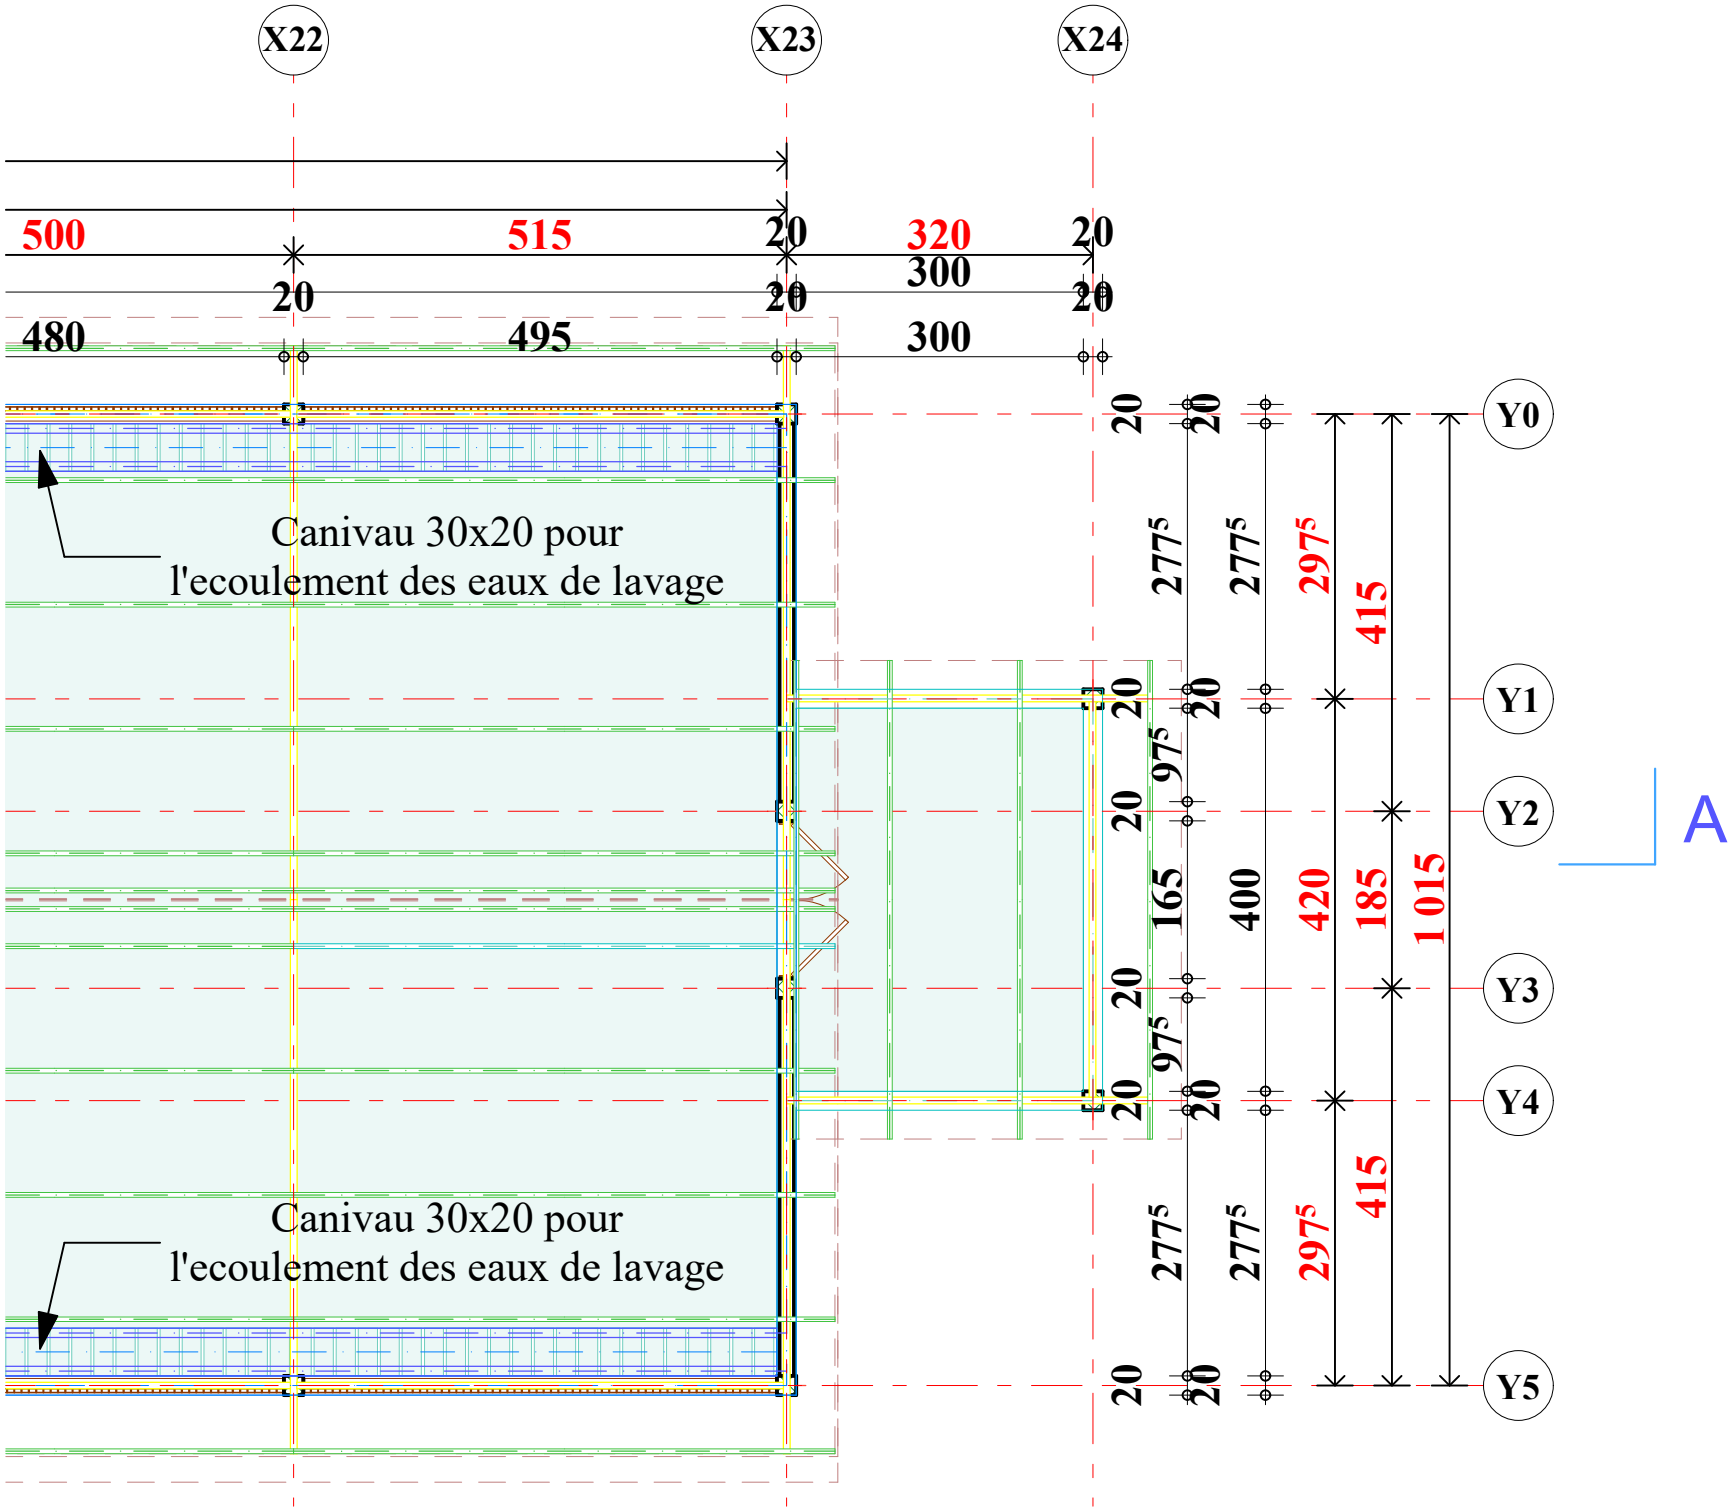
X22
X23
X24
500
515
20
320
20
300
20
20
20
480
495
300
Canivau 30x20 pour
l'ecoulement des eaux de lavage
Canivau 30x20 pour
l'ecoulement des eaux de lavage
Y0
Y1
Y2
Y3
Y4
Y5
A
20
2775
2775
2975
415
975
165
400
420
185
1 015