


ZONE 2

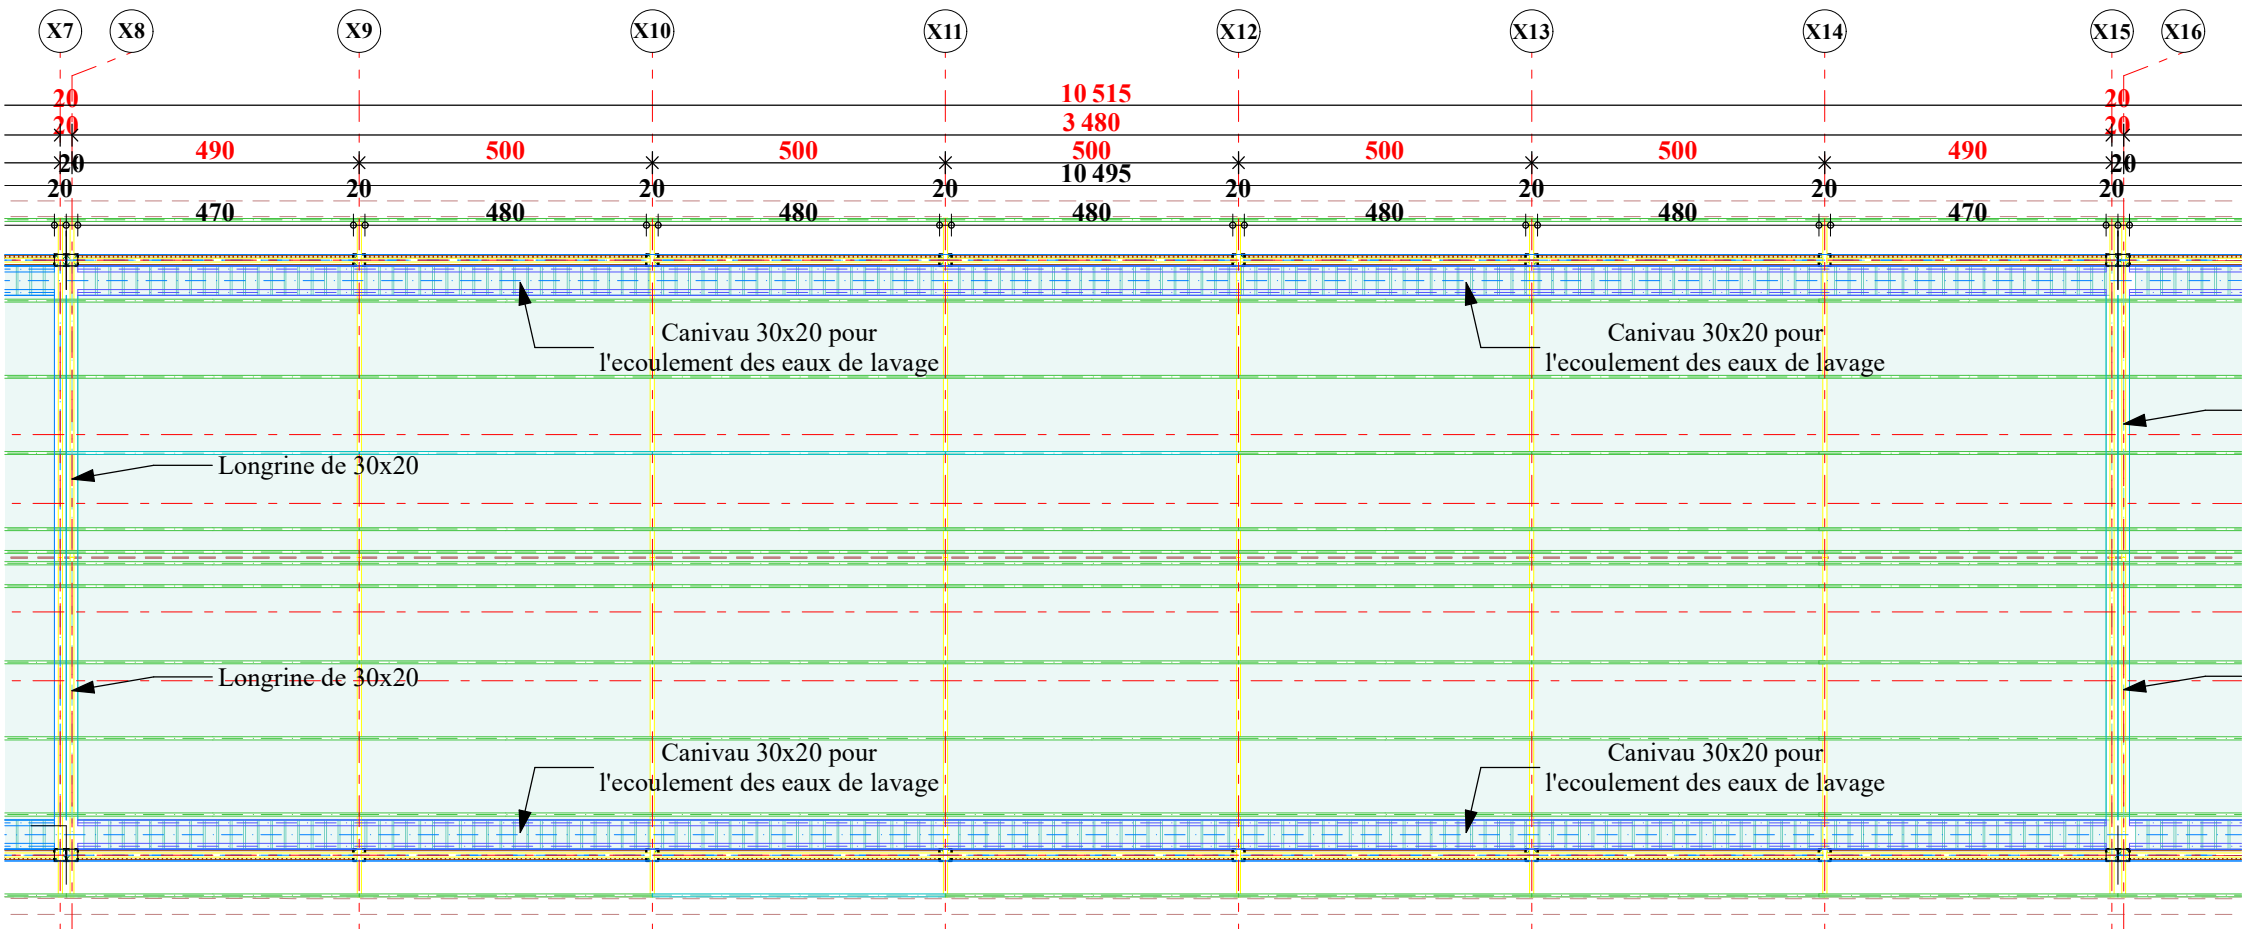

VUE EN PLAN