


ZONE 3

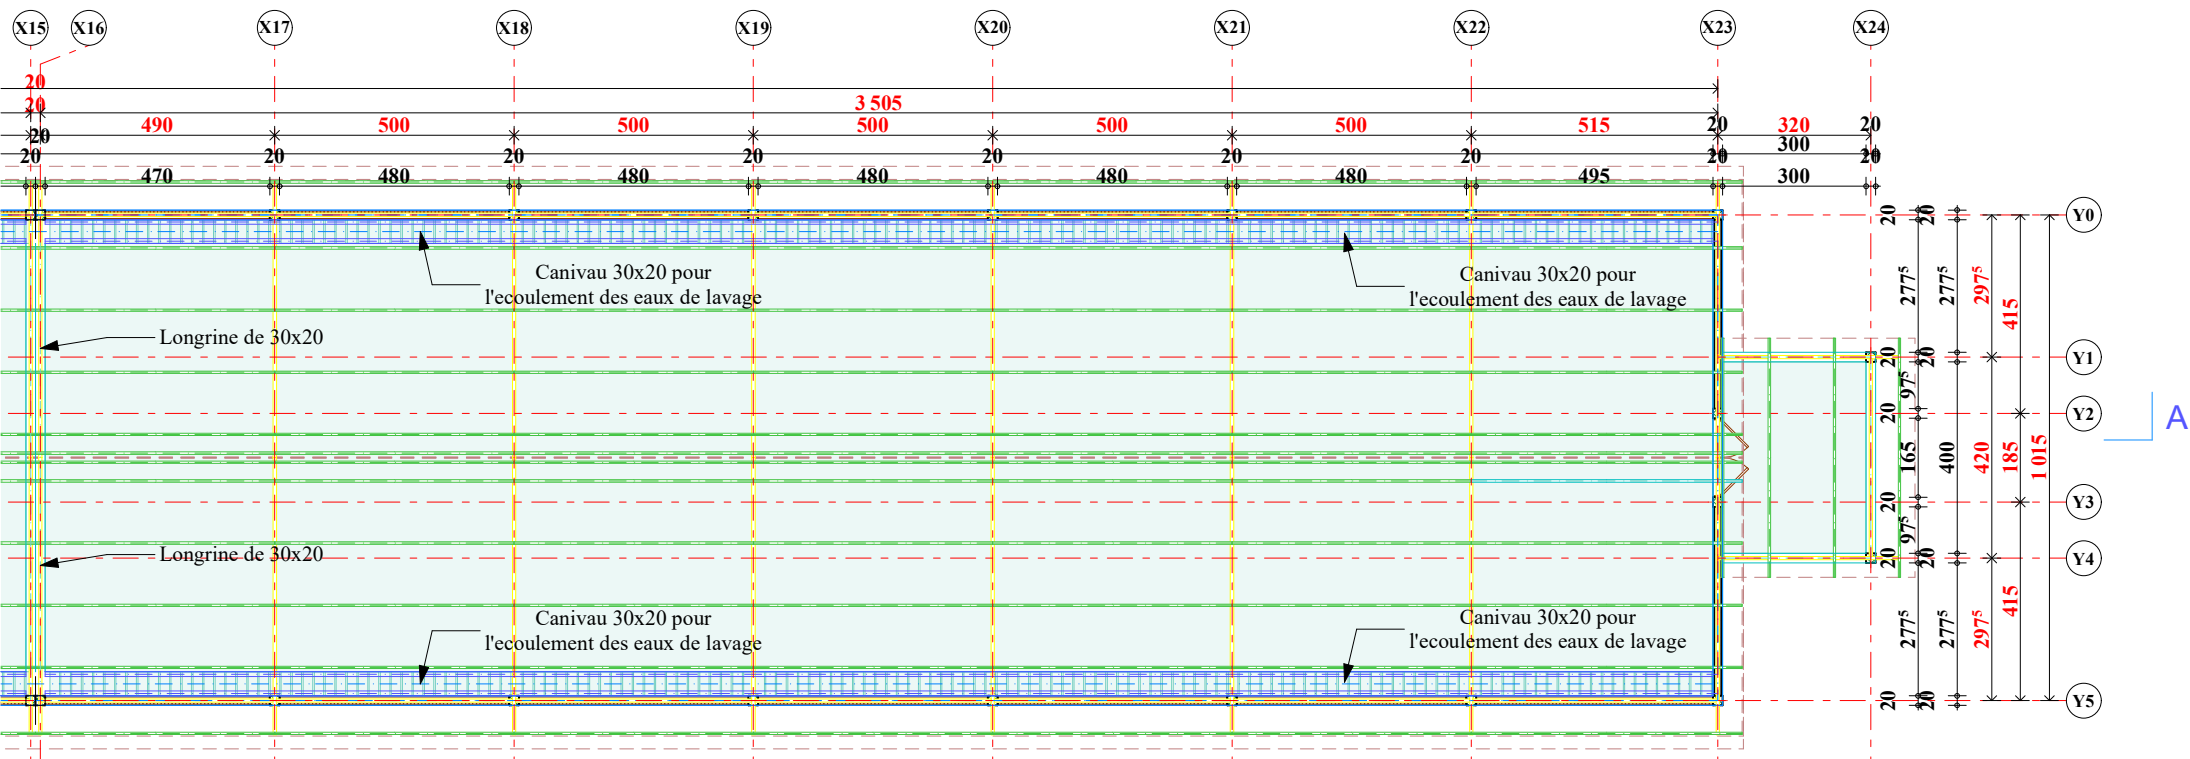

VUE EN PLAN