


SCHEMA DE BRANCHEMENT PEHD 32

Echelle : au format

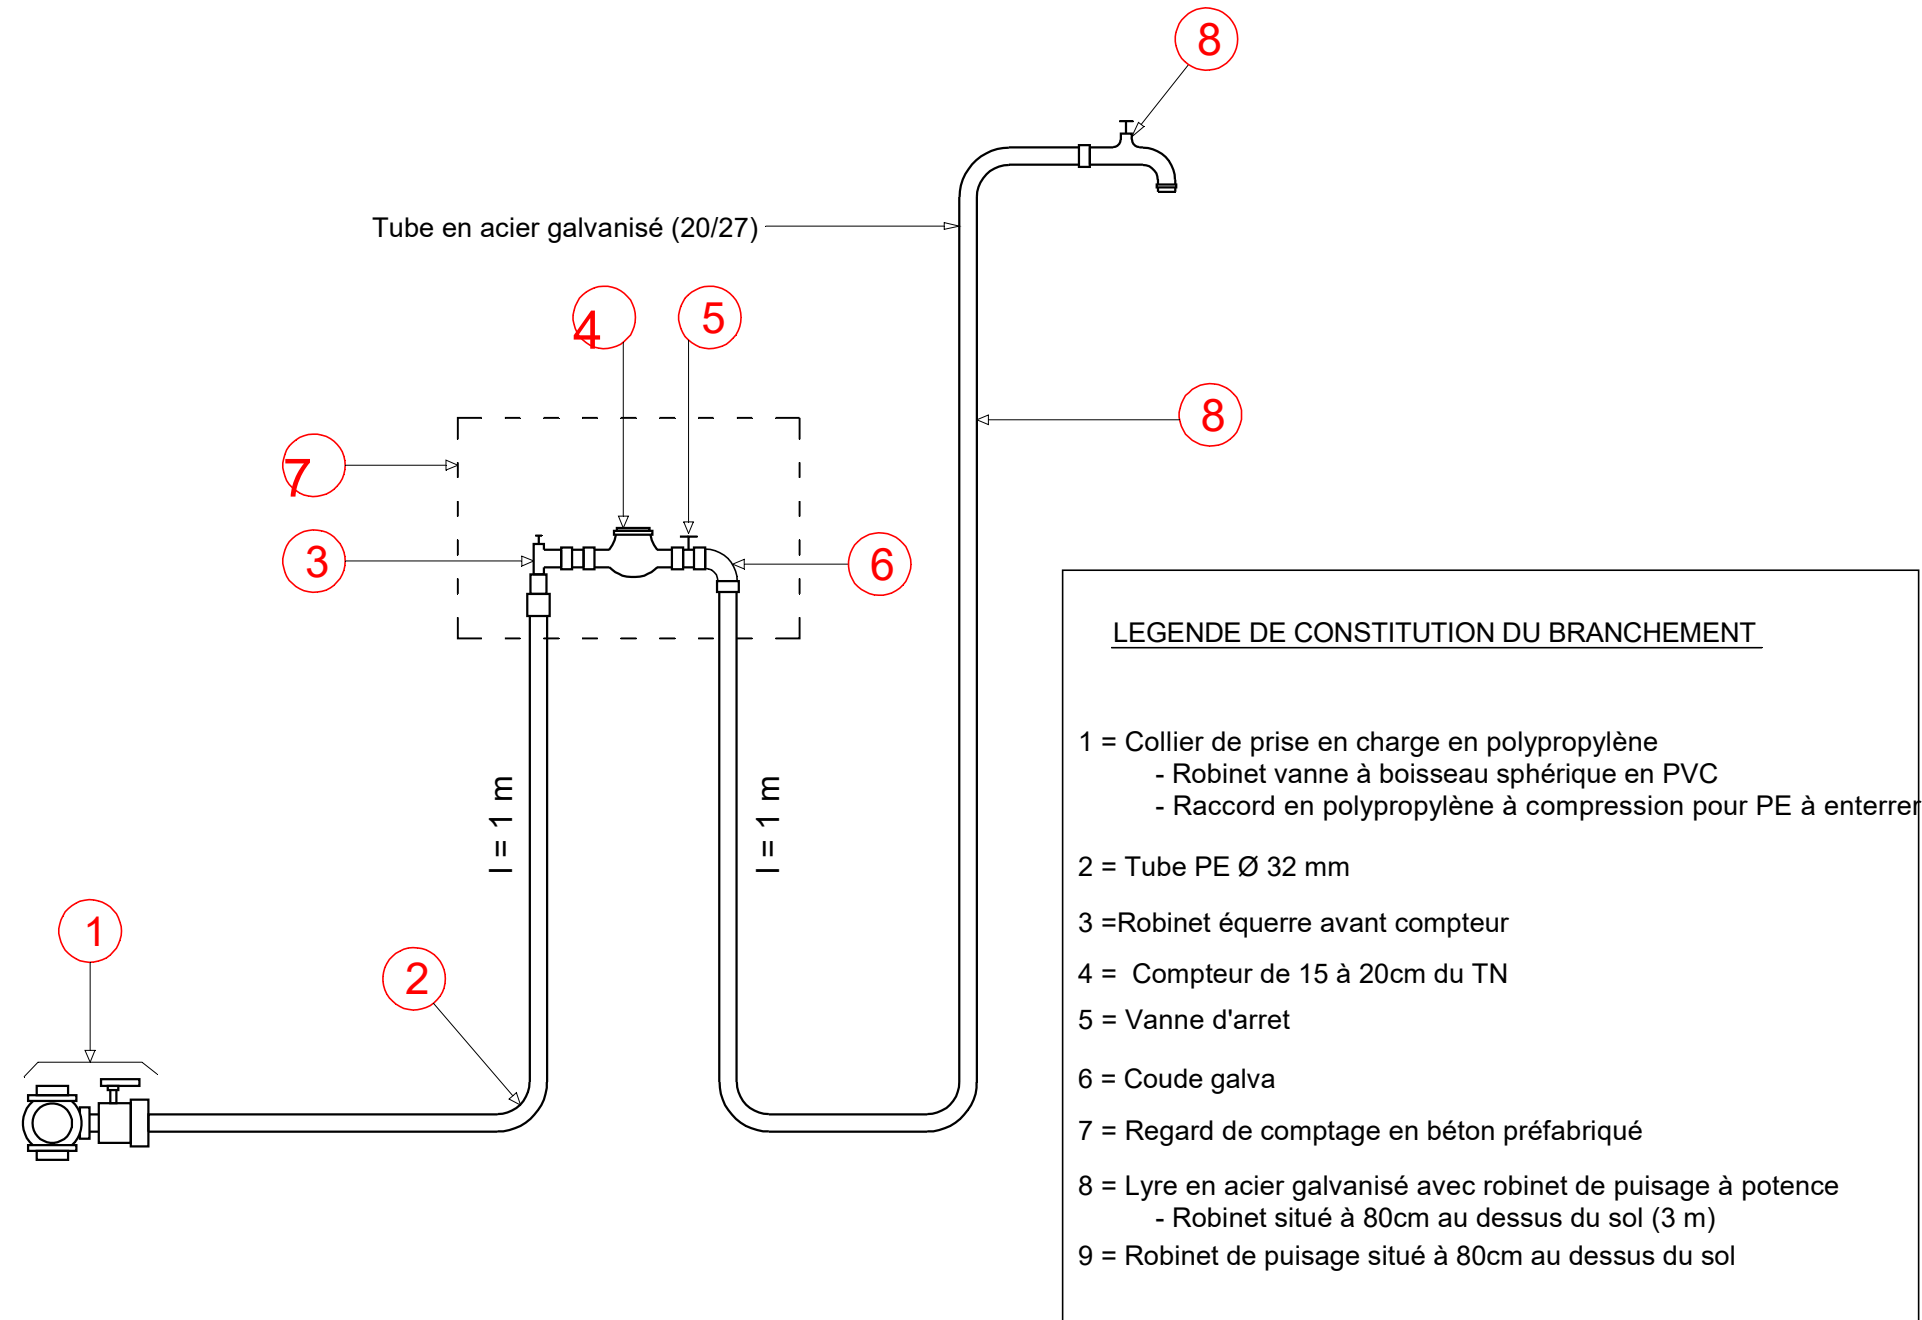

C							
B					2 DIFFUSION		APD version définitive.
A					1 DIFFUSION		APD version provisoire.
Ind.	Date	Dessiné par	Vérifié par	NATURE DE MODIFICATION			STATUT
PLAN N° TCHE_22				Echelle: X =		INDICE B	AVRIL. 2026