


## ZONE 1

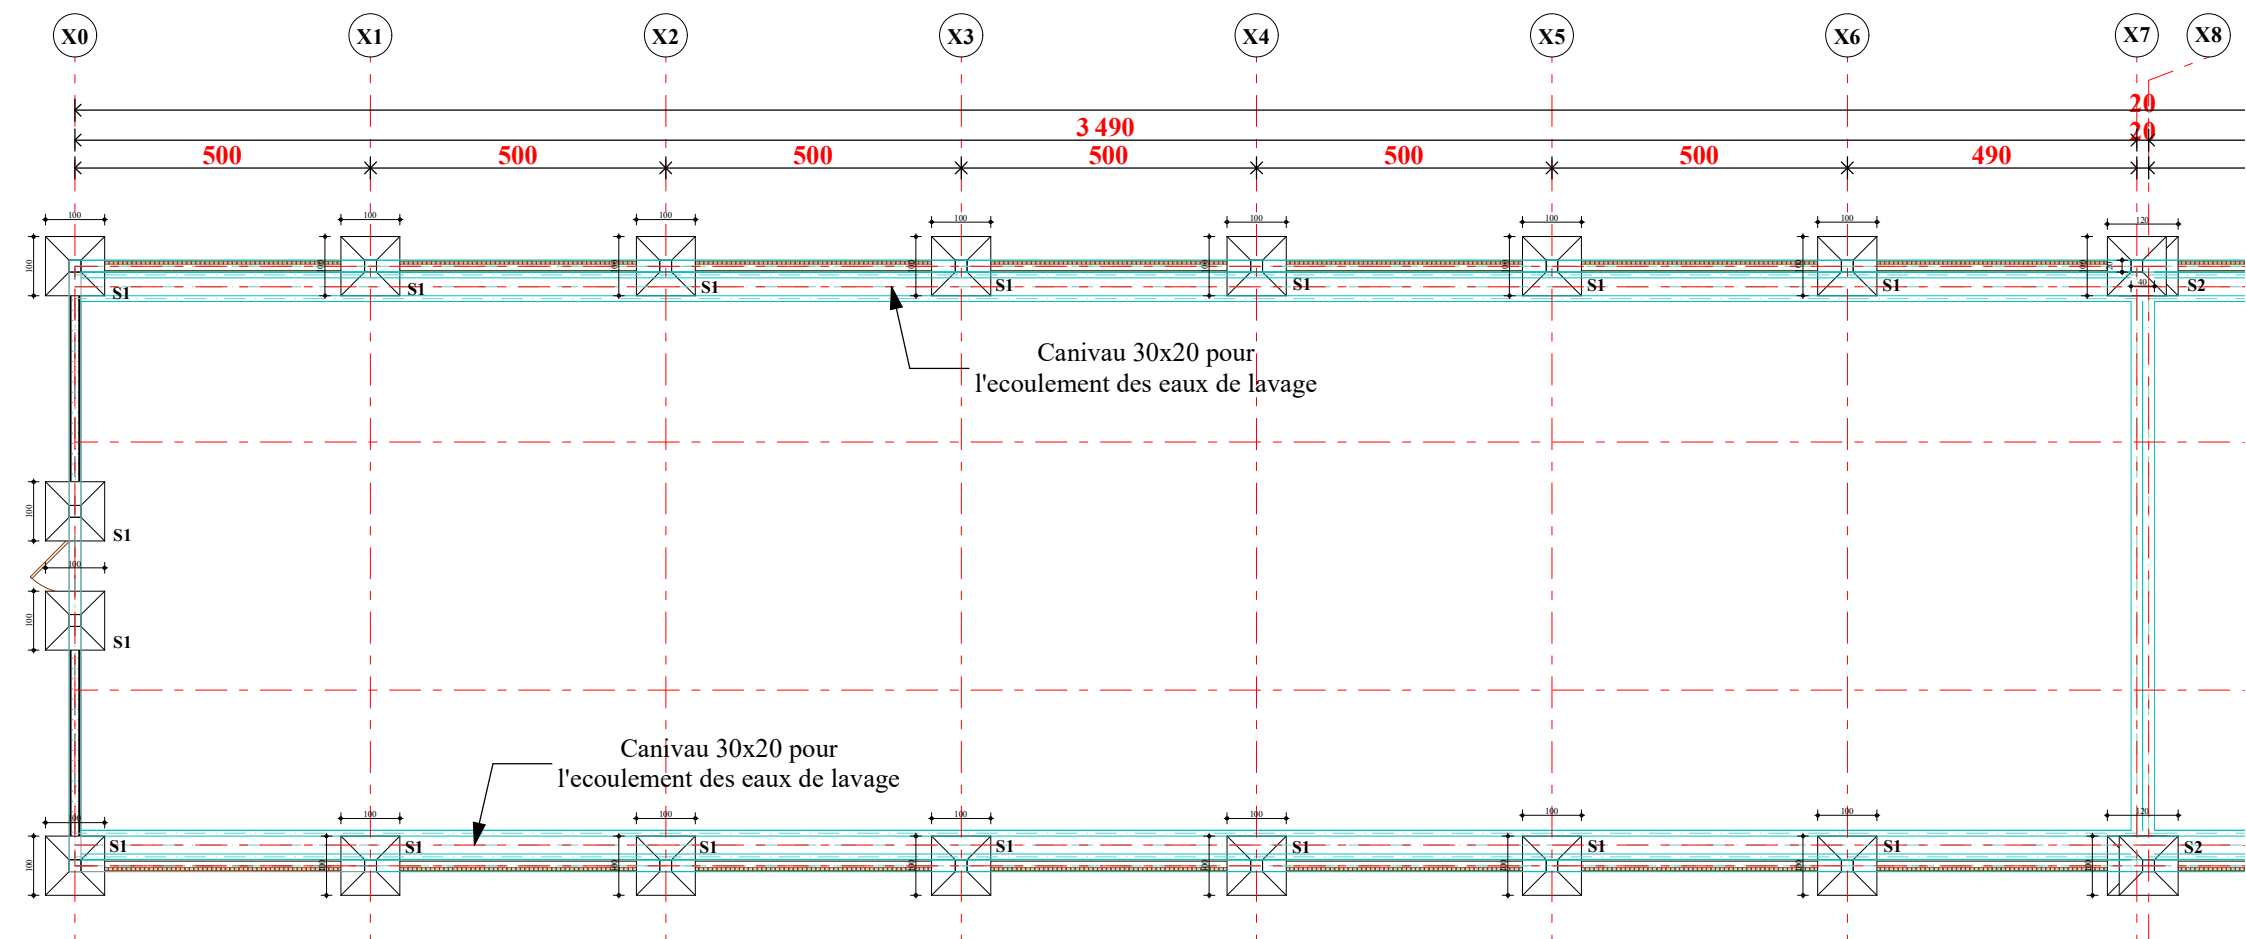

## PLAN D'IMPLANTATION