


ZONE 2

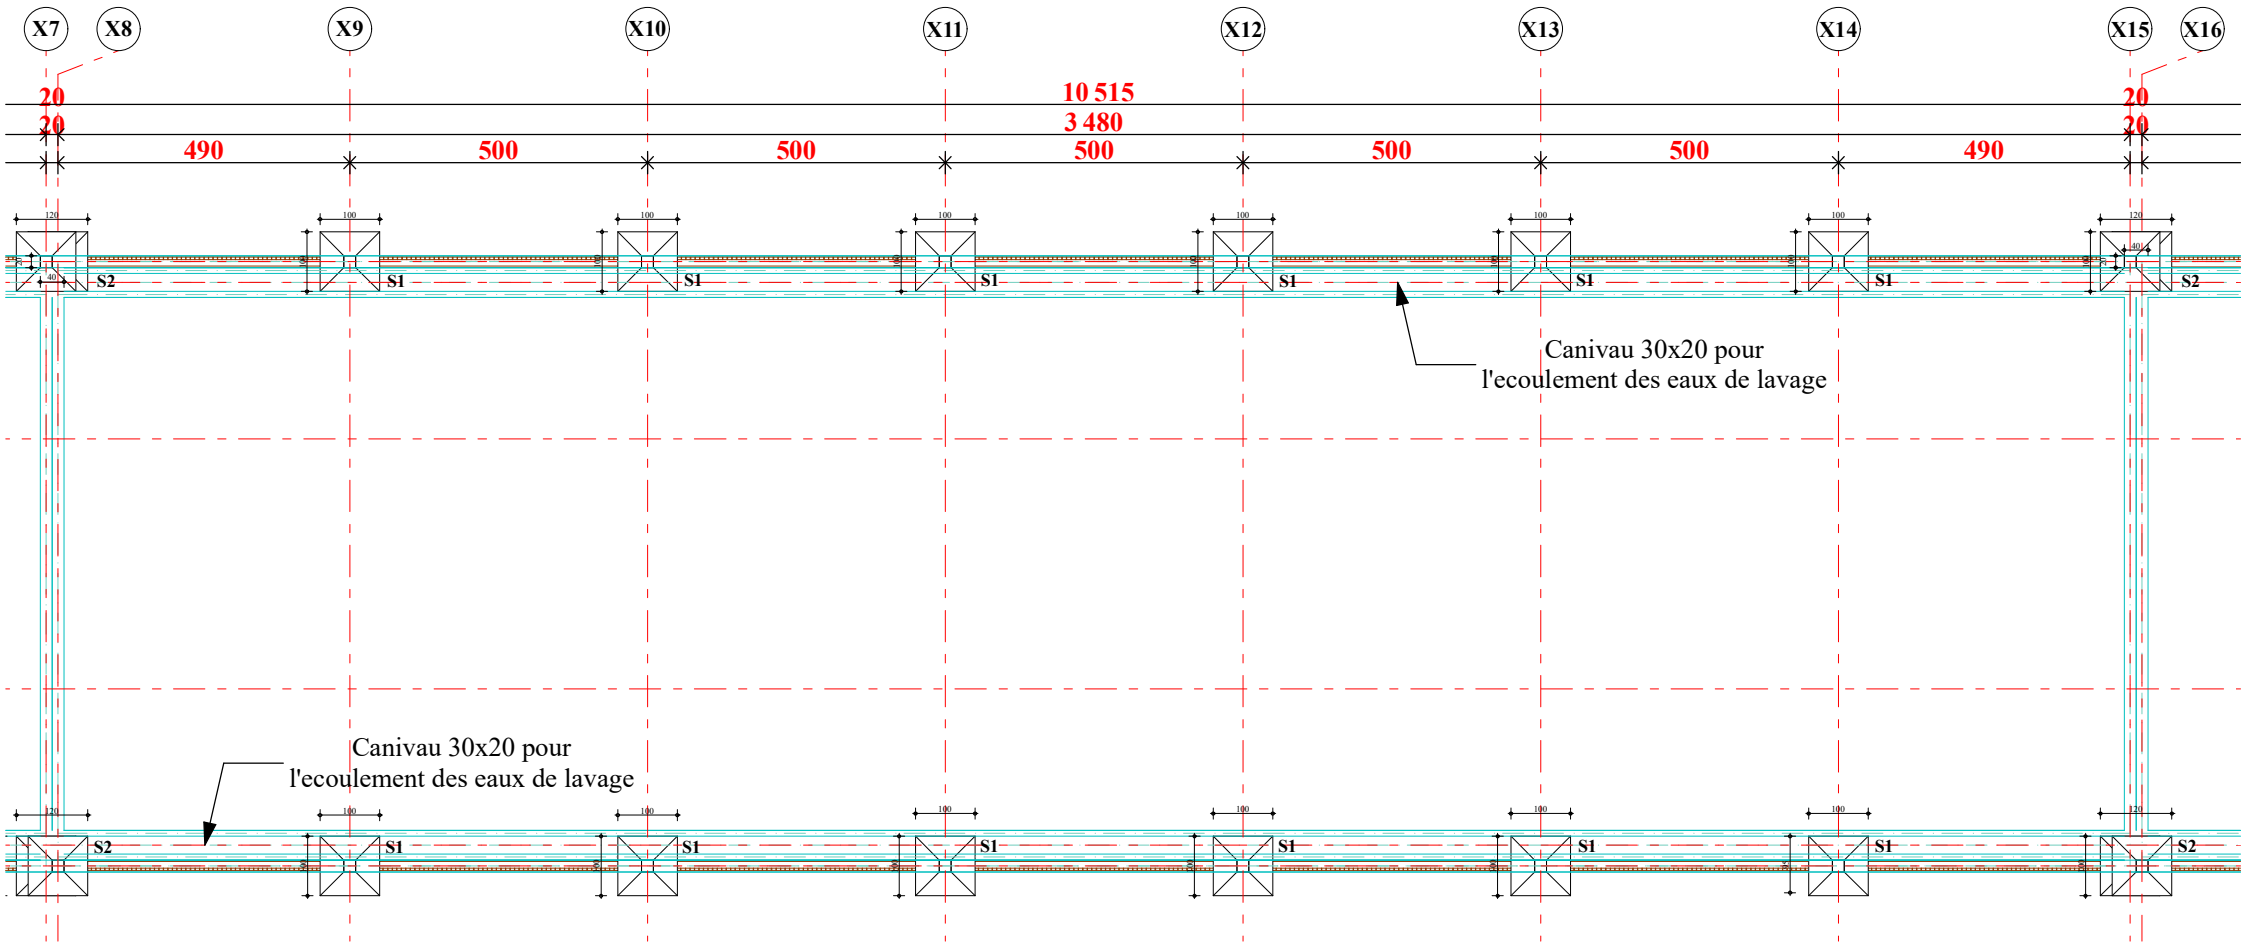

PLAN D'IMPLANTATION