


ZONE 3

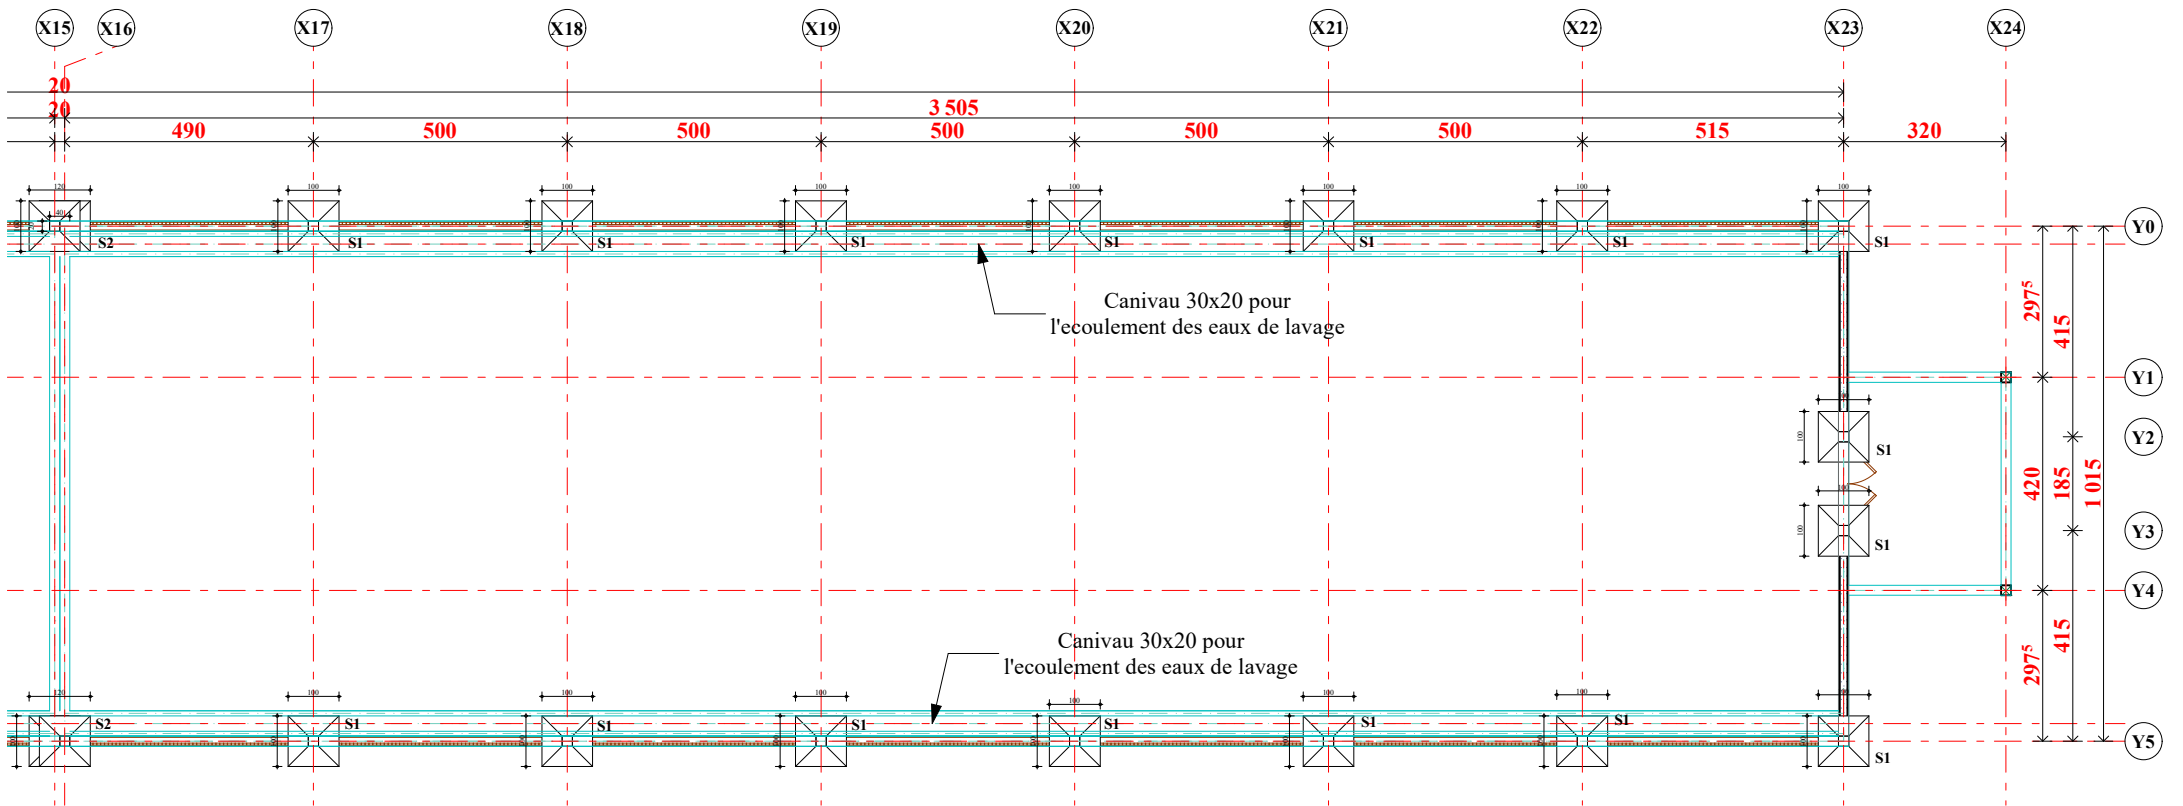

PLAN D'IMPLANTATION