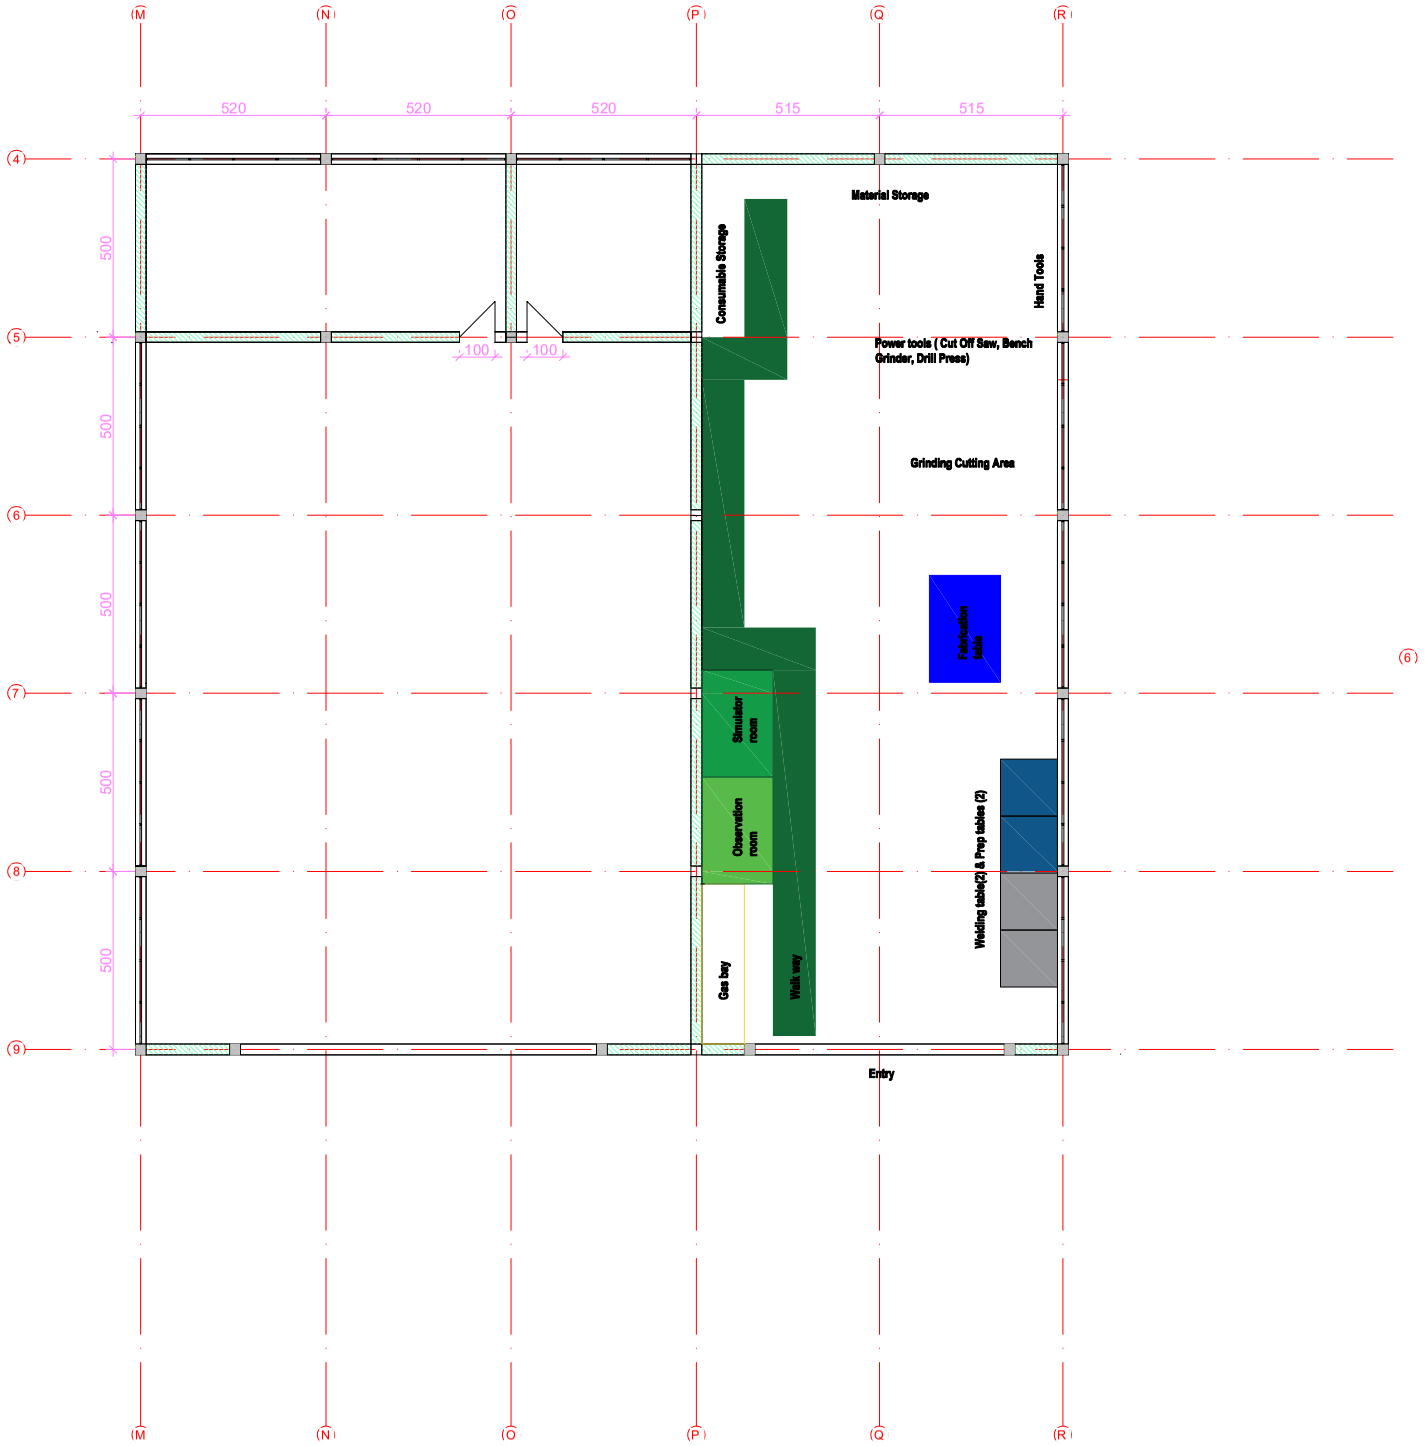

SITUATION PROPOSE PAR INFRA