
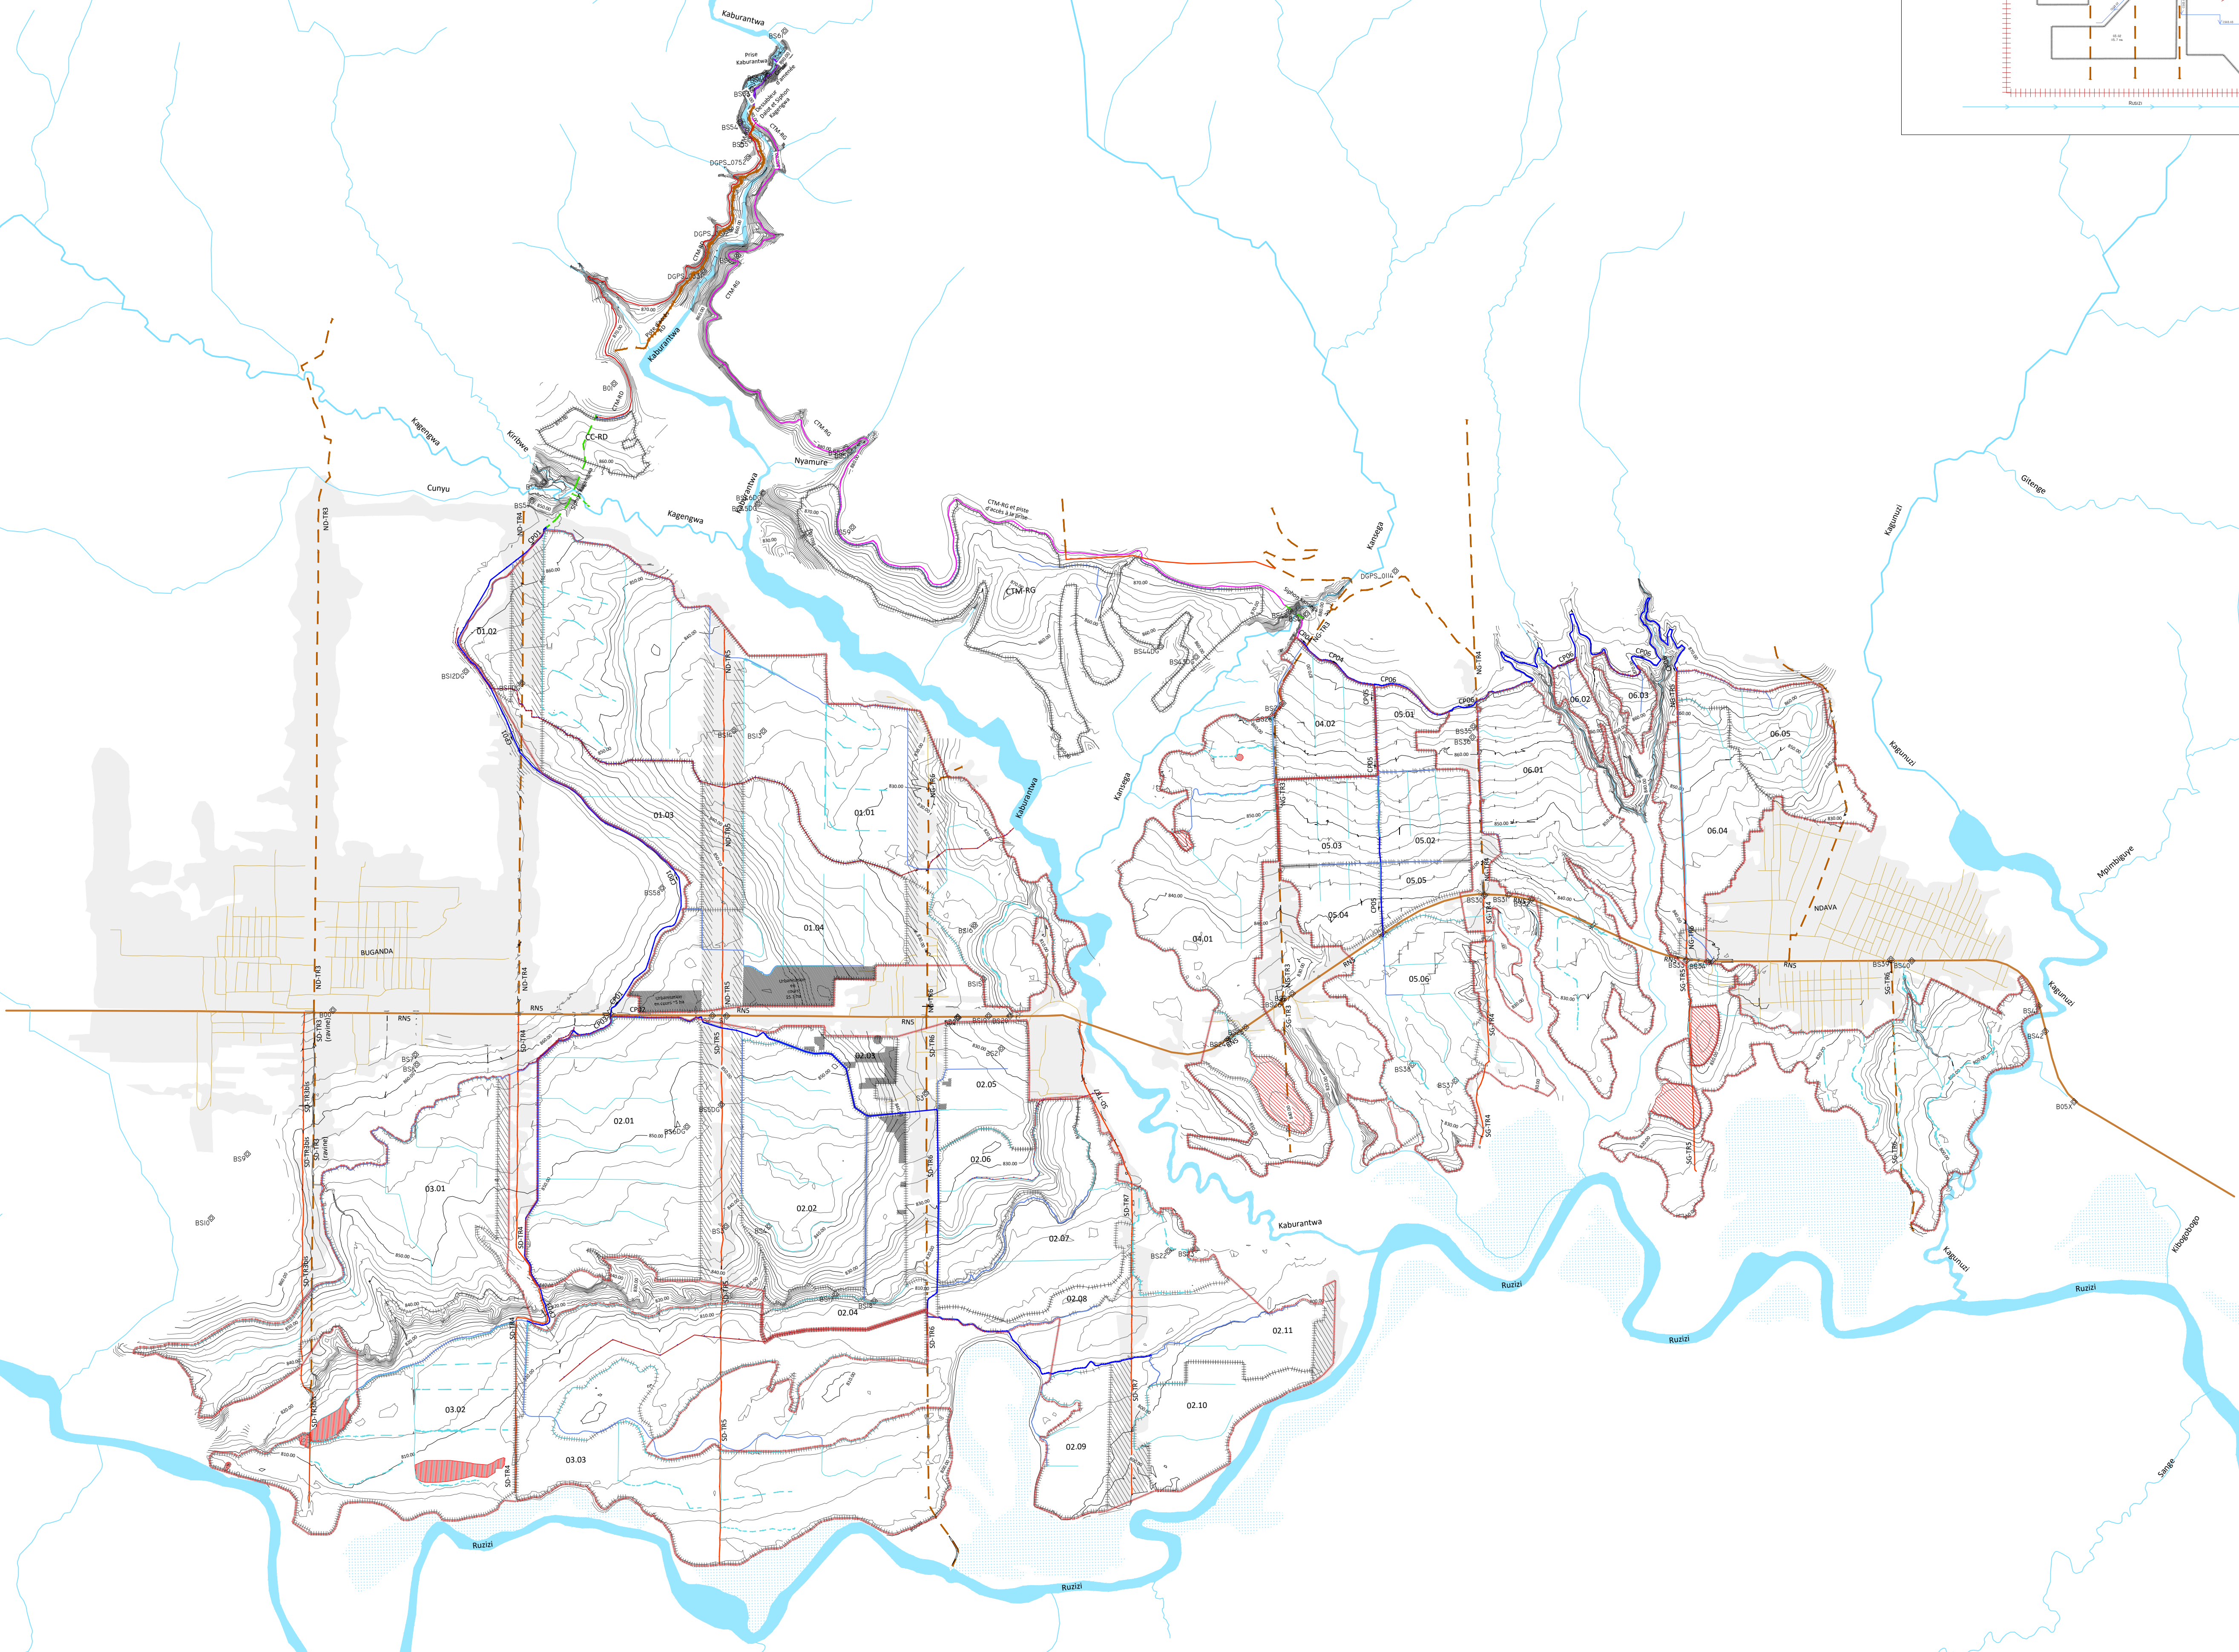


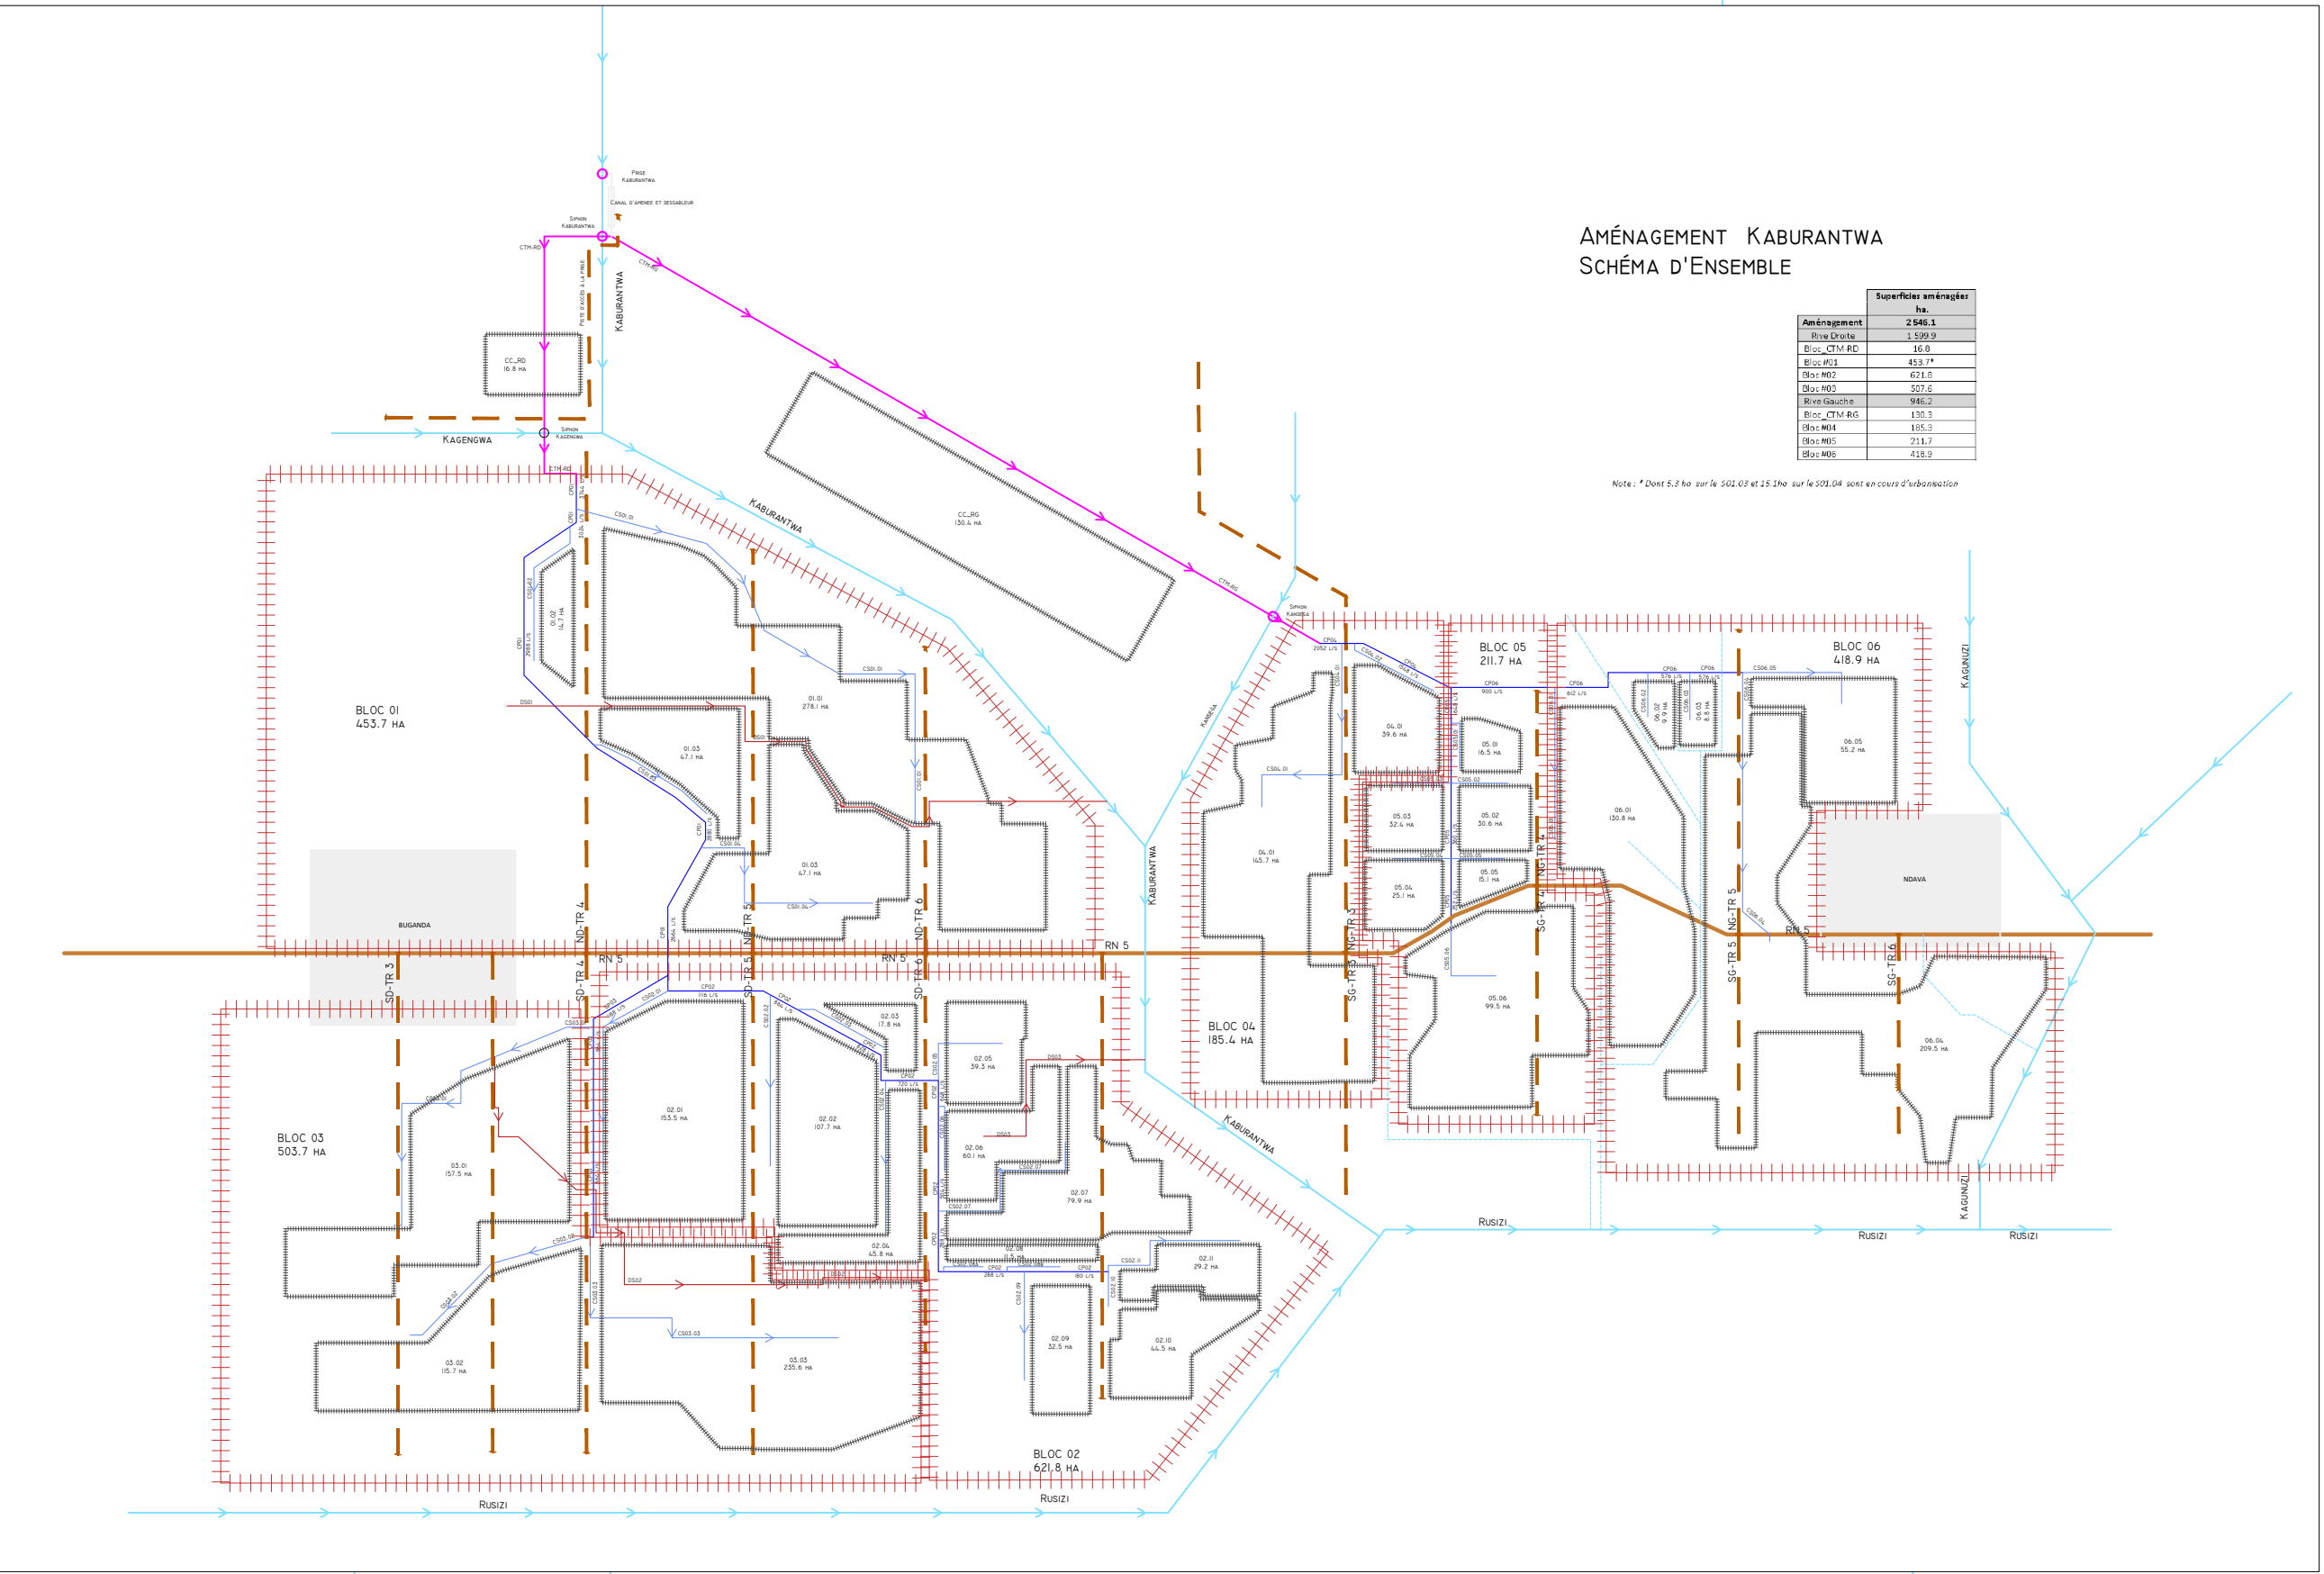

RÉPUBLIQUE DU BURUNDI PROJET SYSTÈMES ALIMENTAIRES DURABLES SYSAD		
REF.	KAB VG-00	AHA KABURANTWA
DESSINE	SHER	KABURANTWA - RIVE DROITE - BLOC #01
VERSION	DAO	
CONTROLE	ENABEL / SYSAD	
ECHELLE	1/25 000	VUE GÉNÉRALE
DATE	04-2026	

BORNE :

- PRISE SUR ÉMISSAIRE (PREM) :
- PRISE POUR CANAL PRIMAIRE (PRCP) :
- PRISE DOUBLE POUR CANAL PRIMAIRE (PRCPX2) :
- PRISE POUR CANAL SECONDAIRE/TERtiaire (PRCS)/(PRCT) :
- PRISE POUR CANAL SECONDAIRE/TERtiaire DOUBLE (PRCSX2)/(PRCTX2) :
- PRISE POUR ARROSEUR (POAR) :
- PRISE POUR ARROSEUR DOUBLE (POARX2) :
- DÉVERSOR DE SÉCURITÉ (DS) :
- DALOT POUR CANAL SOUS PISTE (DC) :
- DALOT POUR CANAL SOUS ROUTE NATIONALE (DR) :
- DALOT SIMPLE (DP) :
- DALOT SIMPLE EXISTANT (DP-E) :
- BUSE POUR ARROSEUR :
- CHUTE VERTICALE (CH) :
- COURSIER (CS) :
- AGUEUX (AQ) :
- PARTITEUR FIXE (PA) :
- PONT (PT) :
- PASSERELLE (PL) :

B#

- COURBES DE NIVEAU PRIMAIRES :
- COURBES DE NIVEAU SECONDAIRES :
- CANAL D'AMENÉE :
- CANAL TÊTE MORTE :
- CANAL PRIMAIRE :
- CANAL SECONDAIRE :
- CANAL TERtiaire :
- CANAL QUATERNAIRE :
- CANAL ARROSEUR :
- DRAIN PRIMAIRE :
- PISTE PRINCIPALE/ROUTE NATIONALE :
- PISTE SECONDAIRE/TRANSVERSALE :
- PISTE TERtiaire/RÉSIDENTIELLE :
- PISTE RÉHABILITÉE :
- RIVIÈRE/ÉMISSAIRE :
- LIMITES DE SECTEURS :
- ZONE HUMIDE, MARAIS :
- ZONE URBANISÉE :
- ZONE NON IRRIGABLE :