


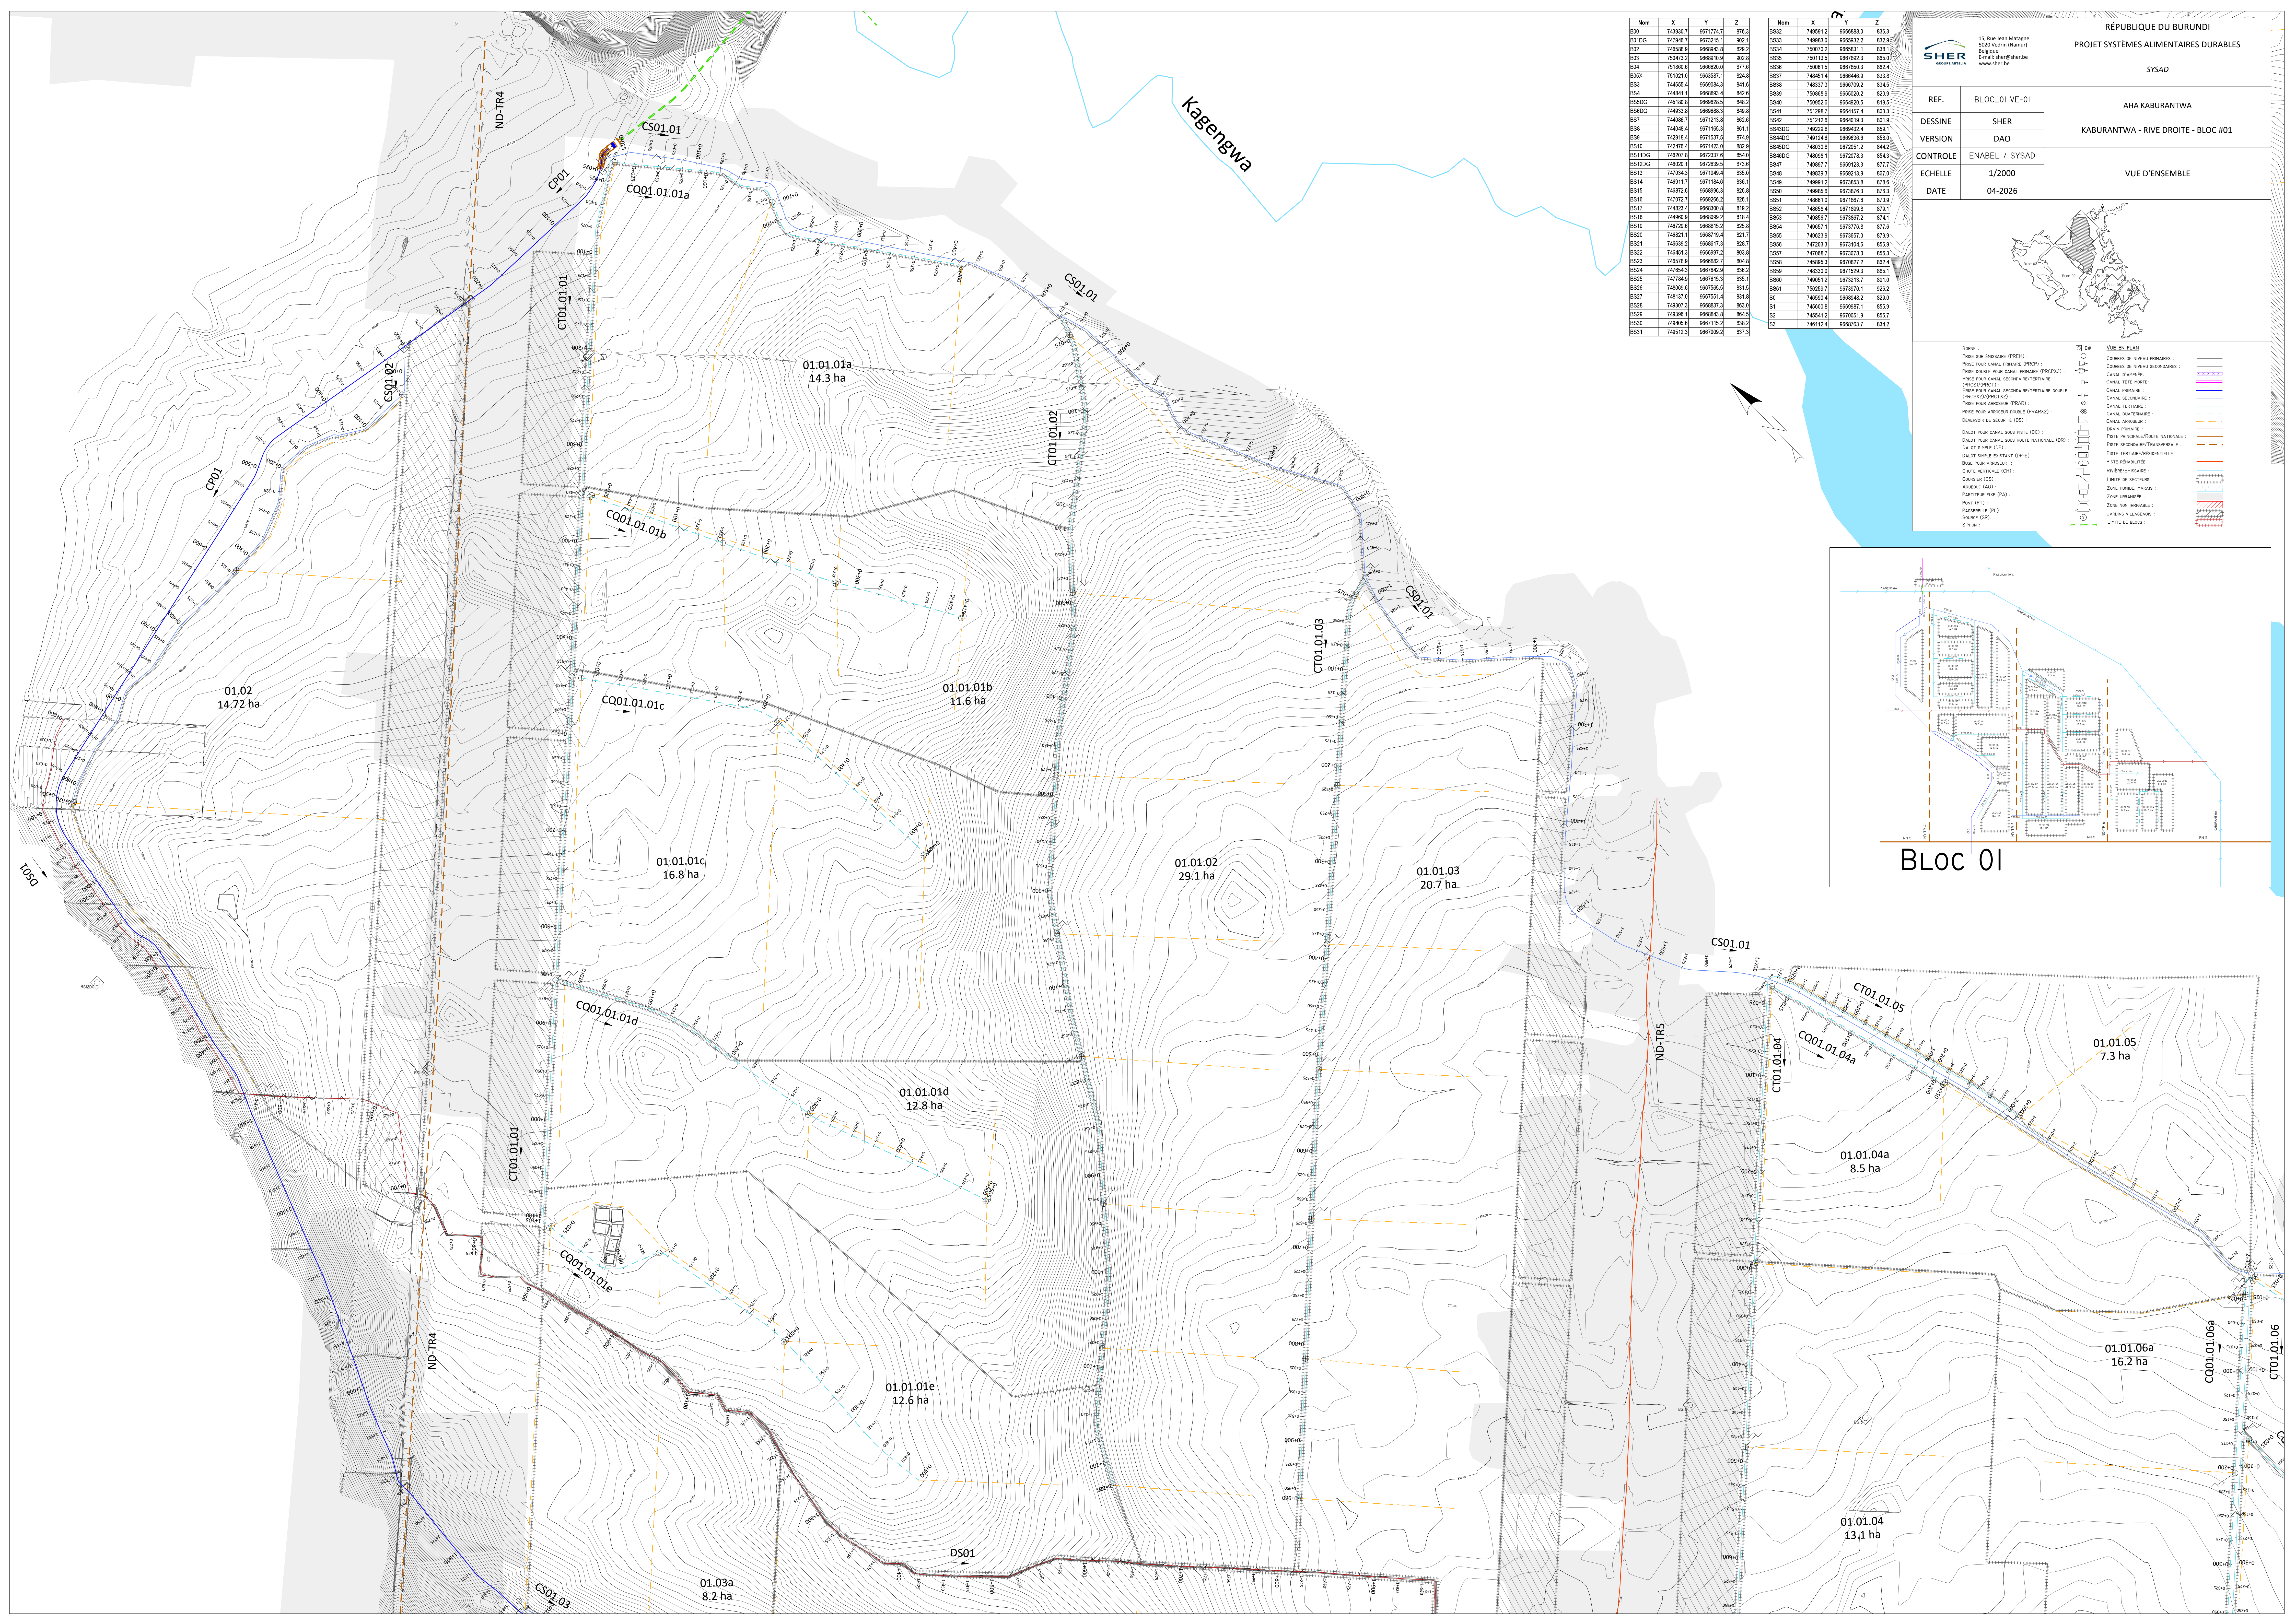

Nom	X	Y	Z




www.sher.be

RÉPUBLIQUE DU BURUNDI

PROJET SYSTEMES ALIMENTAIRES DURABLES

SYSAD

AHA KABURANTWA

KABURANTWA - RIVE DROITE - BLOC 01

VUE D'ENSEMBLE

REF.

BLOC_01 VE-01

DESSINE

SHER

VERSION

DAO

CONTROLE

ENABEL / SYSAD

ECHELLE

1/2000

DATE

04-2026

0

1

0

1

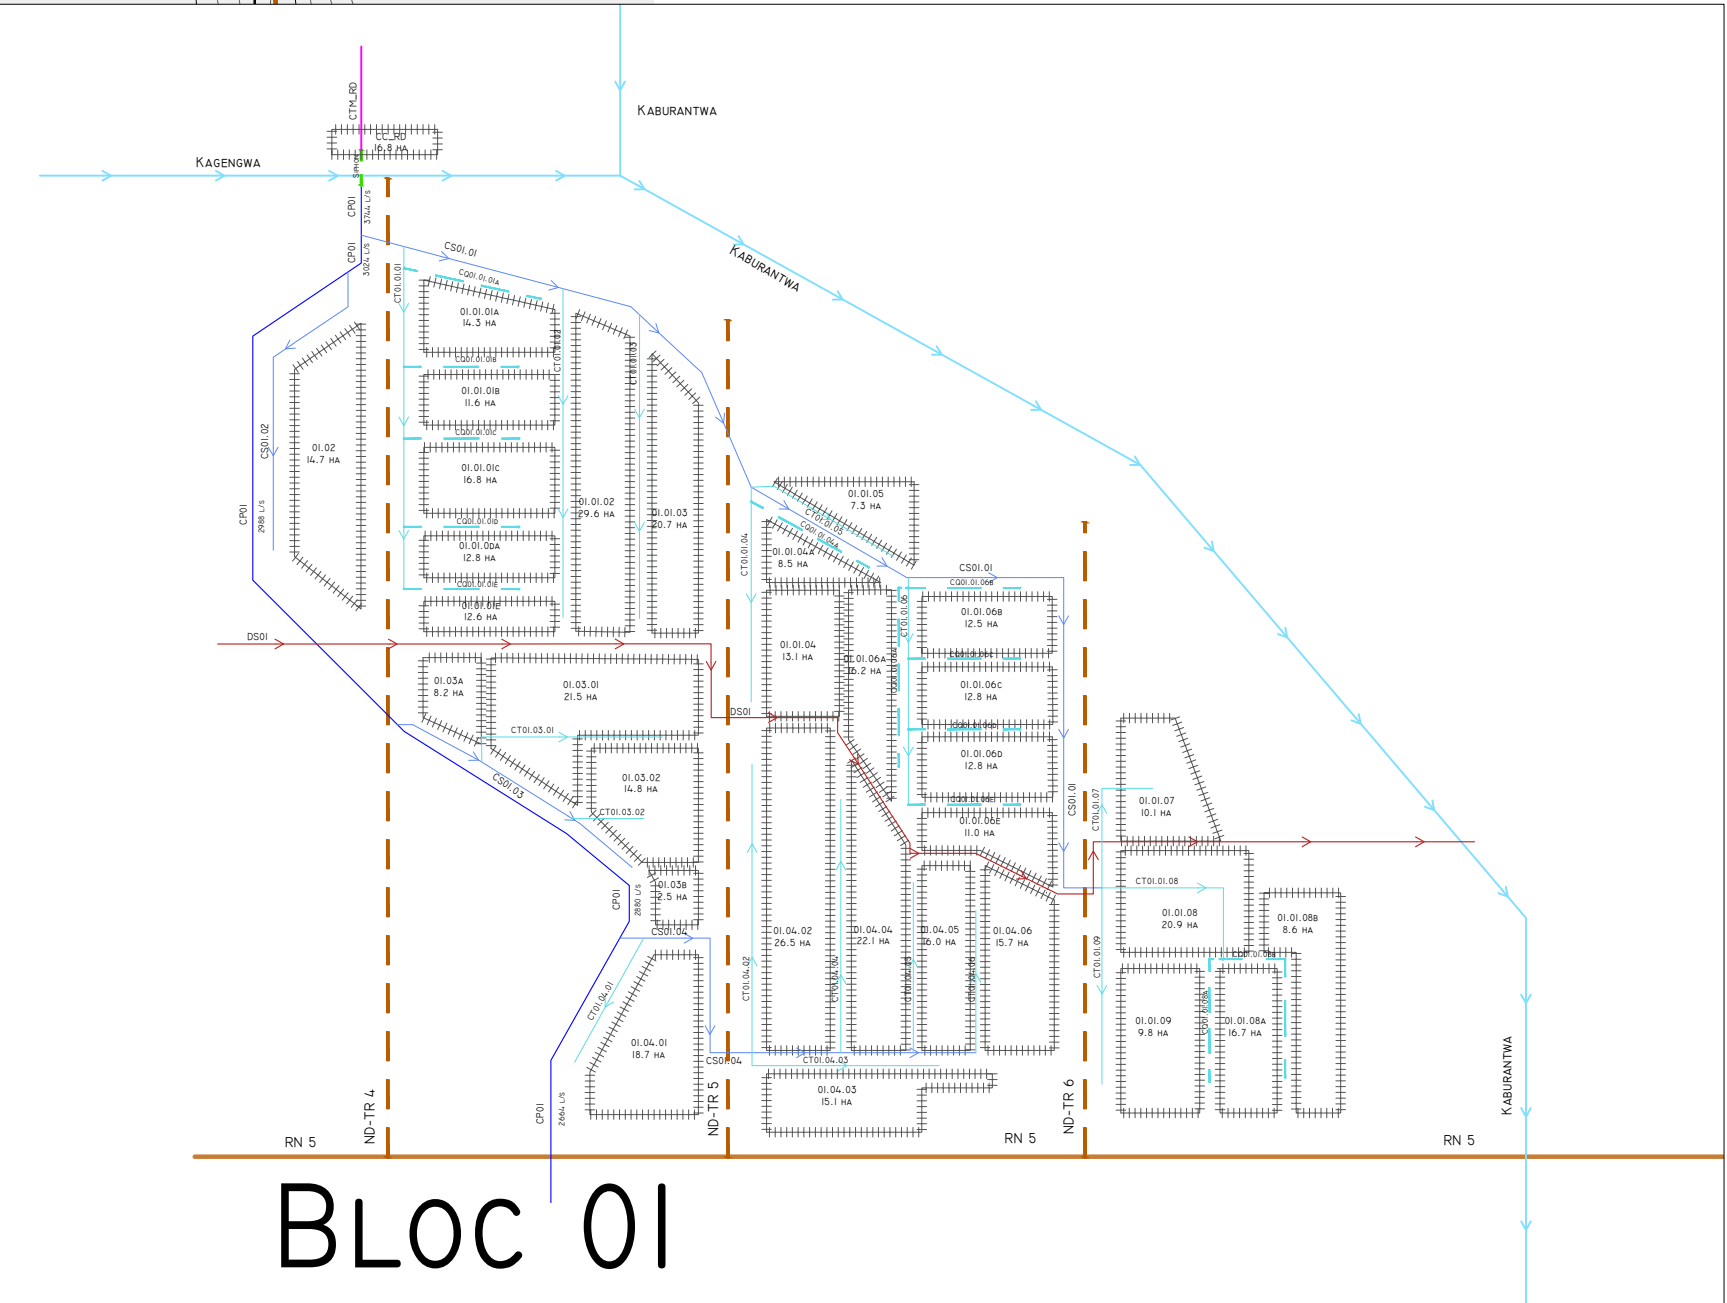

Nom	X	Y	Z
B00	743930.7	9671774.7	876.3
B01DG	747946.7	9673215.1	902.1
B02	746388.9	9668442.8	829.2
B03	750452.2	9669310.9	902.8
B04	751880.6	9666620.0	877.6
B05X	751021.0	9663587.1	824.8
B07	74608.7	9671213.8	882.4
B08	744048.4	9671165.3	861.1
B09	742918.4	9671537.5	874.9
B10	742476.4	9671423.0	882.9
B11DG	746207.8	9672237.6	854.0
B12DG	746200.1	9672839.5	873.6
B13	747034.3	9671046.4	835.0
B14	746917.7	9671184.6	835.1
B15	746872.6	9668996.3	825.8
B16	747072.7	9669208.2	828.1
B17	74620.4	9669200.6	816.2
B18	744969.9	9668099.2	816.4
B19	746720.6	9668815.2	825.8
B20	746631.1	9668719.4	821.7
B21	74628.2	9668817.3	828.7
B22	746451.3	9666997.2	803.8
B23	746578.9	9666882.7	804.8
B24	747564.3	9667842.9	836.2
B25	747784.9	9667615.3	835.1
B26	748068.6	9667565.5	831.5
B27	746137.0	9667551.4	831.8
B28	746207.3	9668823.3	863.0
B29	746136.1	9668843.8	864.5
B30	746405.6	9667115.2	838.2
B31	74612.3	9667009.2	837.3

Nom	X	Y	Z
B32	746912.2	9668888.0	836.3
B33	746983.0	9669232.2	832.9
B34	750707.2	9669511.1	838.1
B35	746113.5	9667862.3	805.8
B36	750061.5	9667850.3	862.4
B37	746461.4	9666446.9	833.6
B38	746337.3	9666709.2	834.5
B39	750066.9	9666209.2	820.9
B40	750952.6	9664920.5	819.5
B41	751260.7	9664157.4	800.3
B42	751212.6	9664163.3	801.5
B43DG	742229.8	9669432.4	859.1
B44DG	746124.6	9668936.6	858.0
B45DG	746030.0	9672517.2	844.2
B46DG	746068.1	9672678.3	854.3
B47	746887.7	9669123.3	877.7
B48	746839.3	9669213.9	867.0
B49	746991.2	9673553.9	876.6
B50	746986.6	9673876.3	876.3
B51	746861.0	9671867.8	870.9
B52	746858.4	9671869.6	871.1
B53	7468567.7	9671867.2	874.1
B54	746857.1	9673776.8	877.6
B55	746823.8	9673657.0	879.9
B56	747203.2	9673104.6	855.9
B57	747068.7	9673078.0	856.3
B58	746895.3	9670827.2	862.4
B59	746330.0	9671529.3	865.1
B60	74601.2	9671513.7	891.0
B61	750259.7	9673970.1	926.2
B0	746966.4	9668848.2	829.0
B1	746900.0	9669807.1	855.9
B2	746541.2	9670511.9	855.7
B3	746112.4	9668763.7	834.2

15, Rue Jean Matagne
E-mail: sher@sher.be
www.sher.be

RÉPUBLIQUE DU BURUNDI
PROJET SYSTÈMES ALIMENTAIRES DURABLES

SYSAD


DESSINE SHER

VERSION DAO

CONTROLE ENABEL / SYSAD

ECHELLE 1/2000

DATE 04-2026

AHA KABURANTWA
KABURANTWA - RIVE DROITE - BLOC #01


VUE D'ENSEMBLE

BOURNE

- PRISE SUR CANAL (PRISC)
- PRISE POUR CANAL PRIMAIRE (PRICP)
- PRISE DOUBLE POUR CANAL PRIMAIRE (PRICPX)
- PRISE POUR CANAL SECONDAIRE/TERTIENNAIRE (PRISCZ/PRICZ)
- PRISE POUR CANAL SECONDAIRE/TERTIENNAIRE DOUBLE (PRISCZ2/PRICZ2)
- PRISE POUR ARROSAGE (PRISAR)
- PRISE POUR ARROSAGE DOUBLE (PRISARX)
- DÉVERSOR DE SÉCURITÉ (DS)
- DALOT POUR CANAL SOUS PISTE (DC)
- DALOT POUR CANAL SOUS ROUTE NATIONALE (DR)
- DALOT SIMPLE (DS)
- BASE POUR ARROSAGE
- CUTTE VERTICALE (CV)
- COURBES (CS)
- ARROSAGE (AS)
- PARTITIONNEMENT (PA)
- PONT (PT)
- PASSEURELLE (PL)
- SOURCE (SR)
- SIGNET

VUE EN PLAN

- COURBES DE NIVEAU PRIMAIRES
- COURBES DE NIVEAU SECONDAIRES
- CANAL D'ARRIVÉE
- CANAL TÊTE MORT
- CANAL PRIMAIRE
- CANAL SECONDAIRE
- CANAL TERTIAIRE
- CANAL QUATRIÈME
- CANAL ARROSAGE
- DRAIN PRIMAIRE
- PISTE PRINCIPALE/ROUTE NATIONALE
- PISTE SECONDAIRE/TRANSVERSALE
- PISTE TERTIAIRE/RESIDENTIELLE
- PISTE RÉGULATRICE
- RIVIÈRE/ÉTOUVERIE
- LIMITES DE SECTEURS
- ZONE MARCHE MARAIS
- ZONE URBAINE
- ZONE NON IRRIGABLE
- JARDIN VILLAGEOIS
- LIMITES DE BLOCS

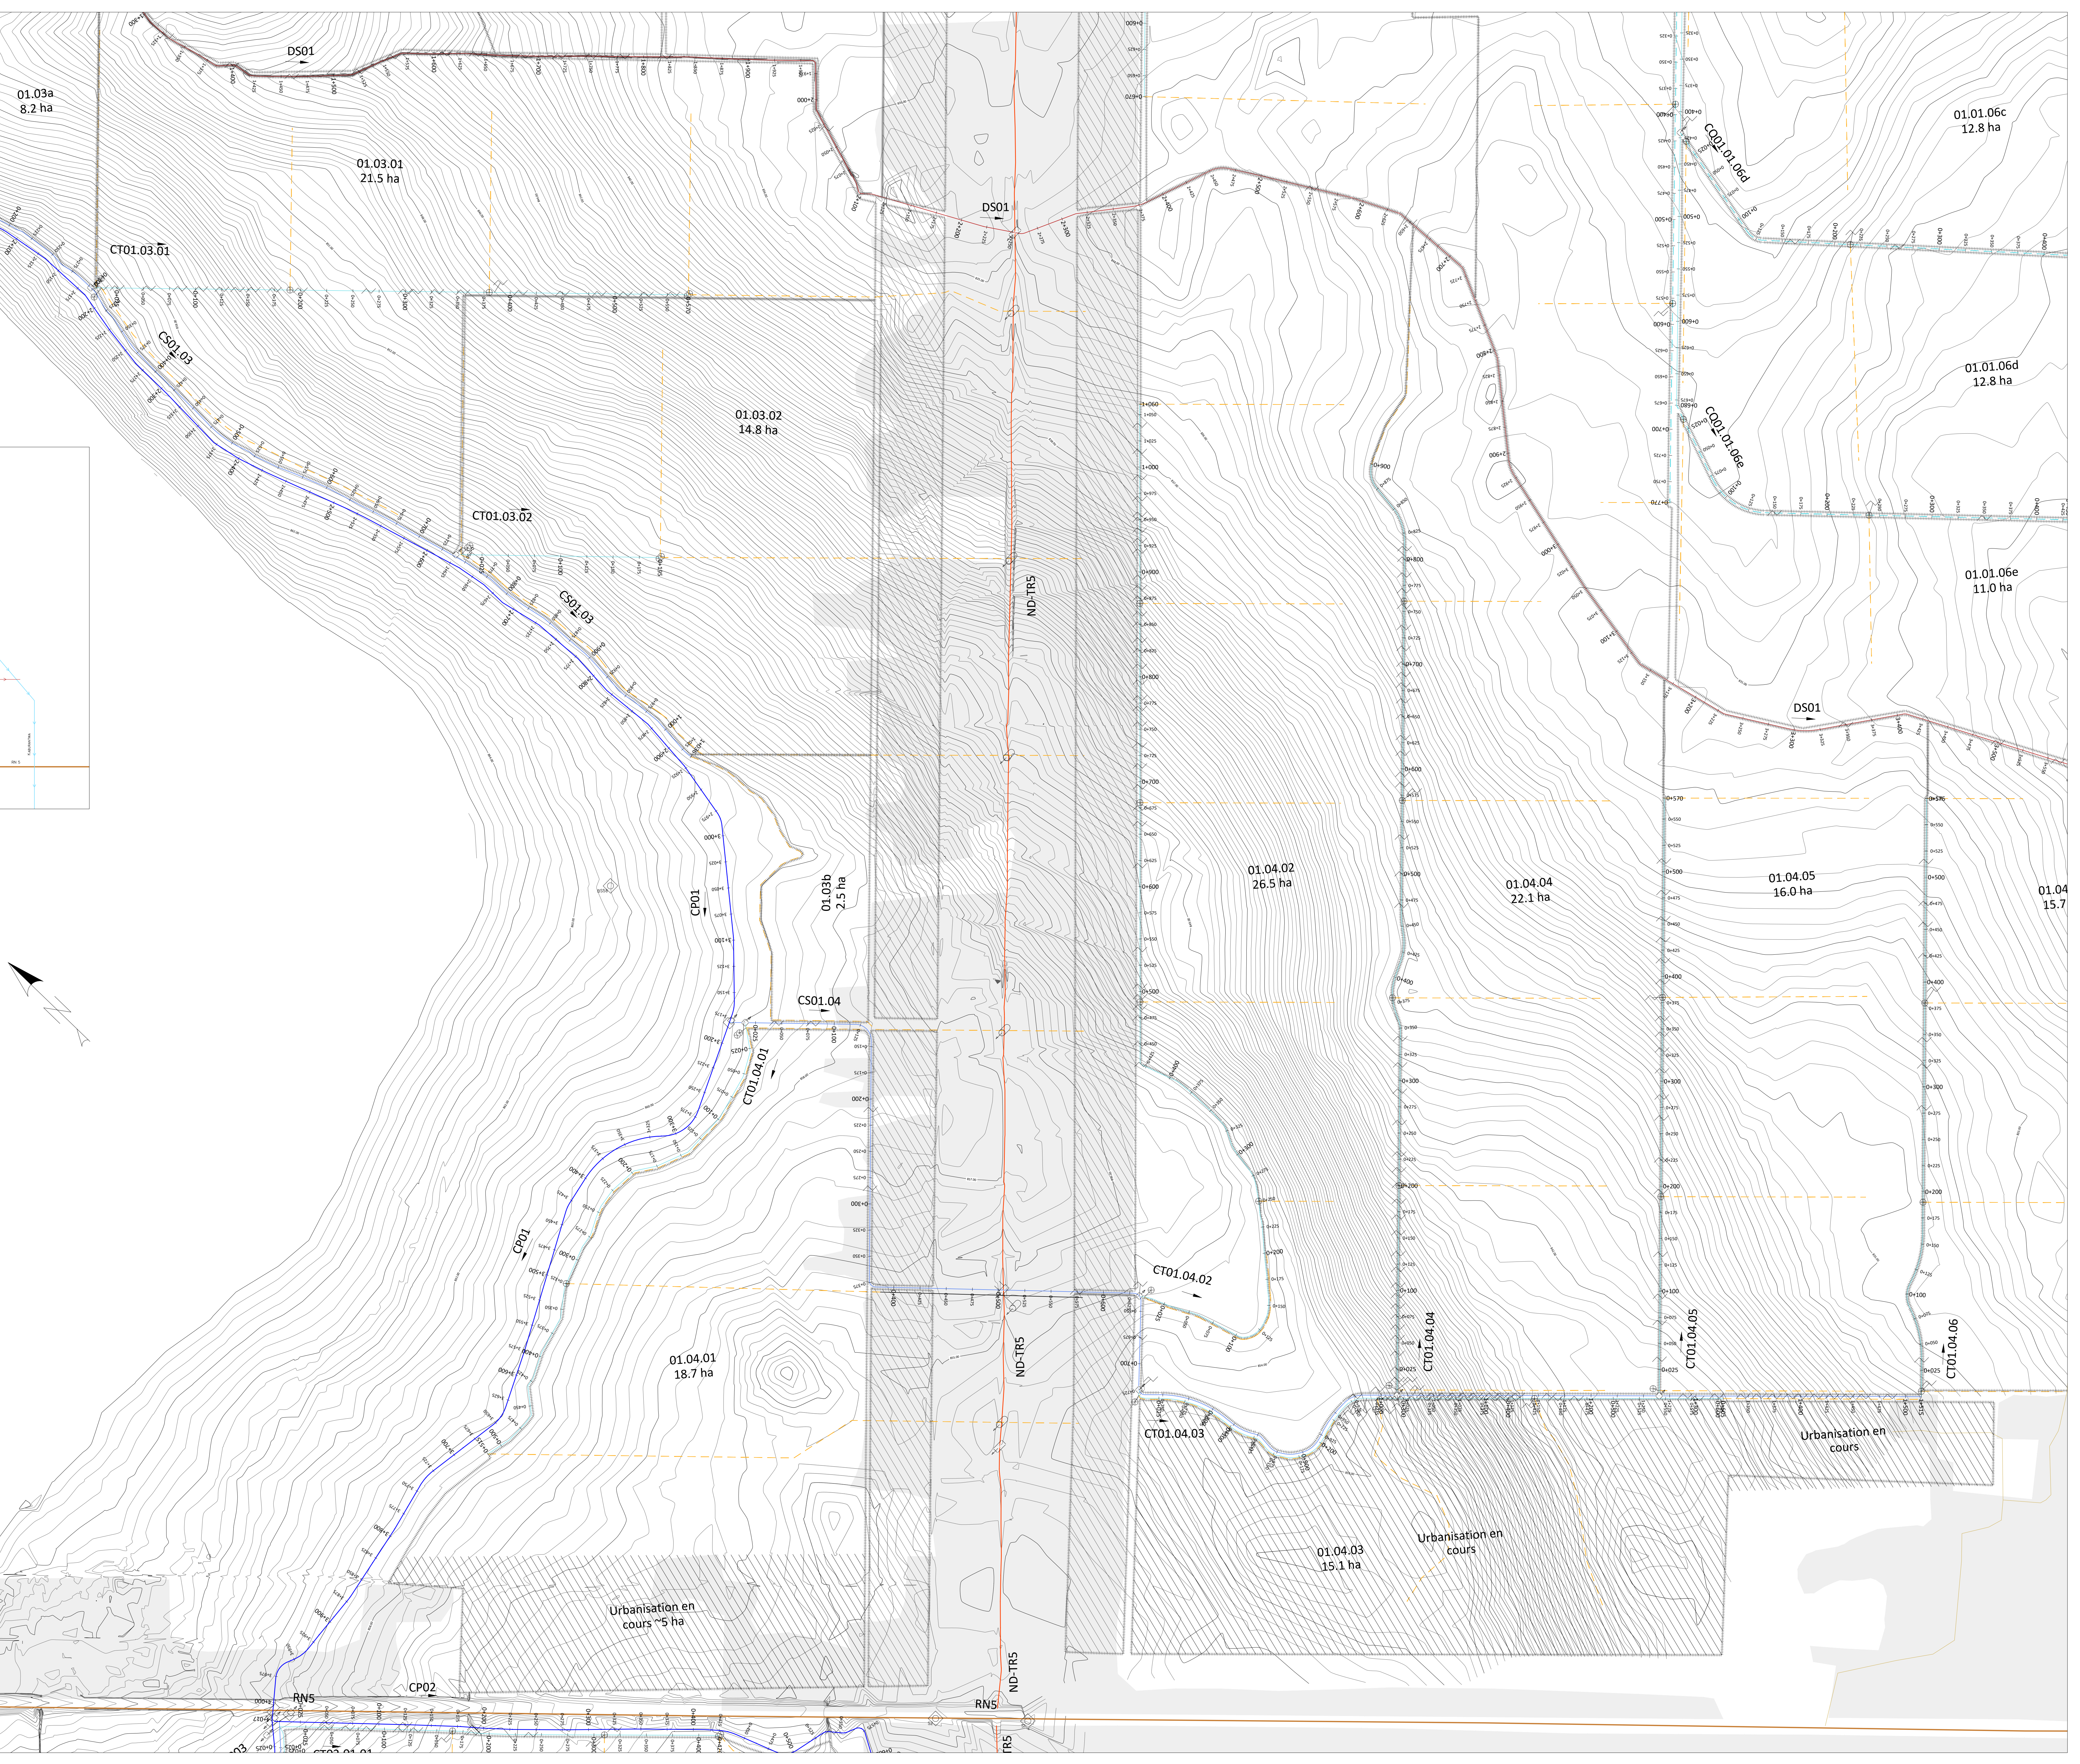


