
REPUBLIQUE DU NIGER
REGION DE TILLABERI
DEPARTEMENT DE TILLABERI
COMMUNE DE TILLABERI

PLAN TOPOGRAPHIQUE SITE DE L'UNION DE BEGE

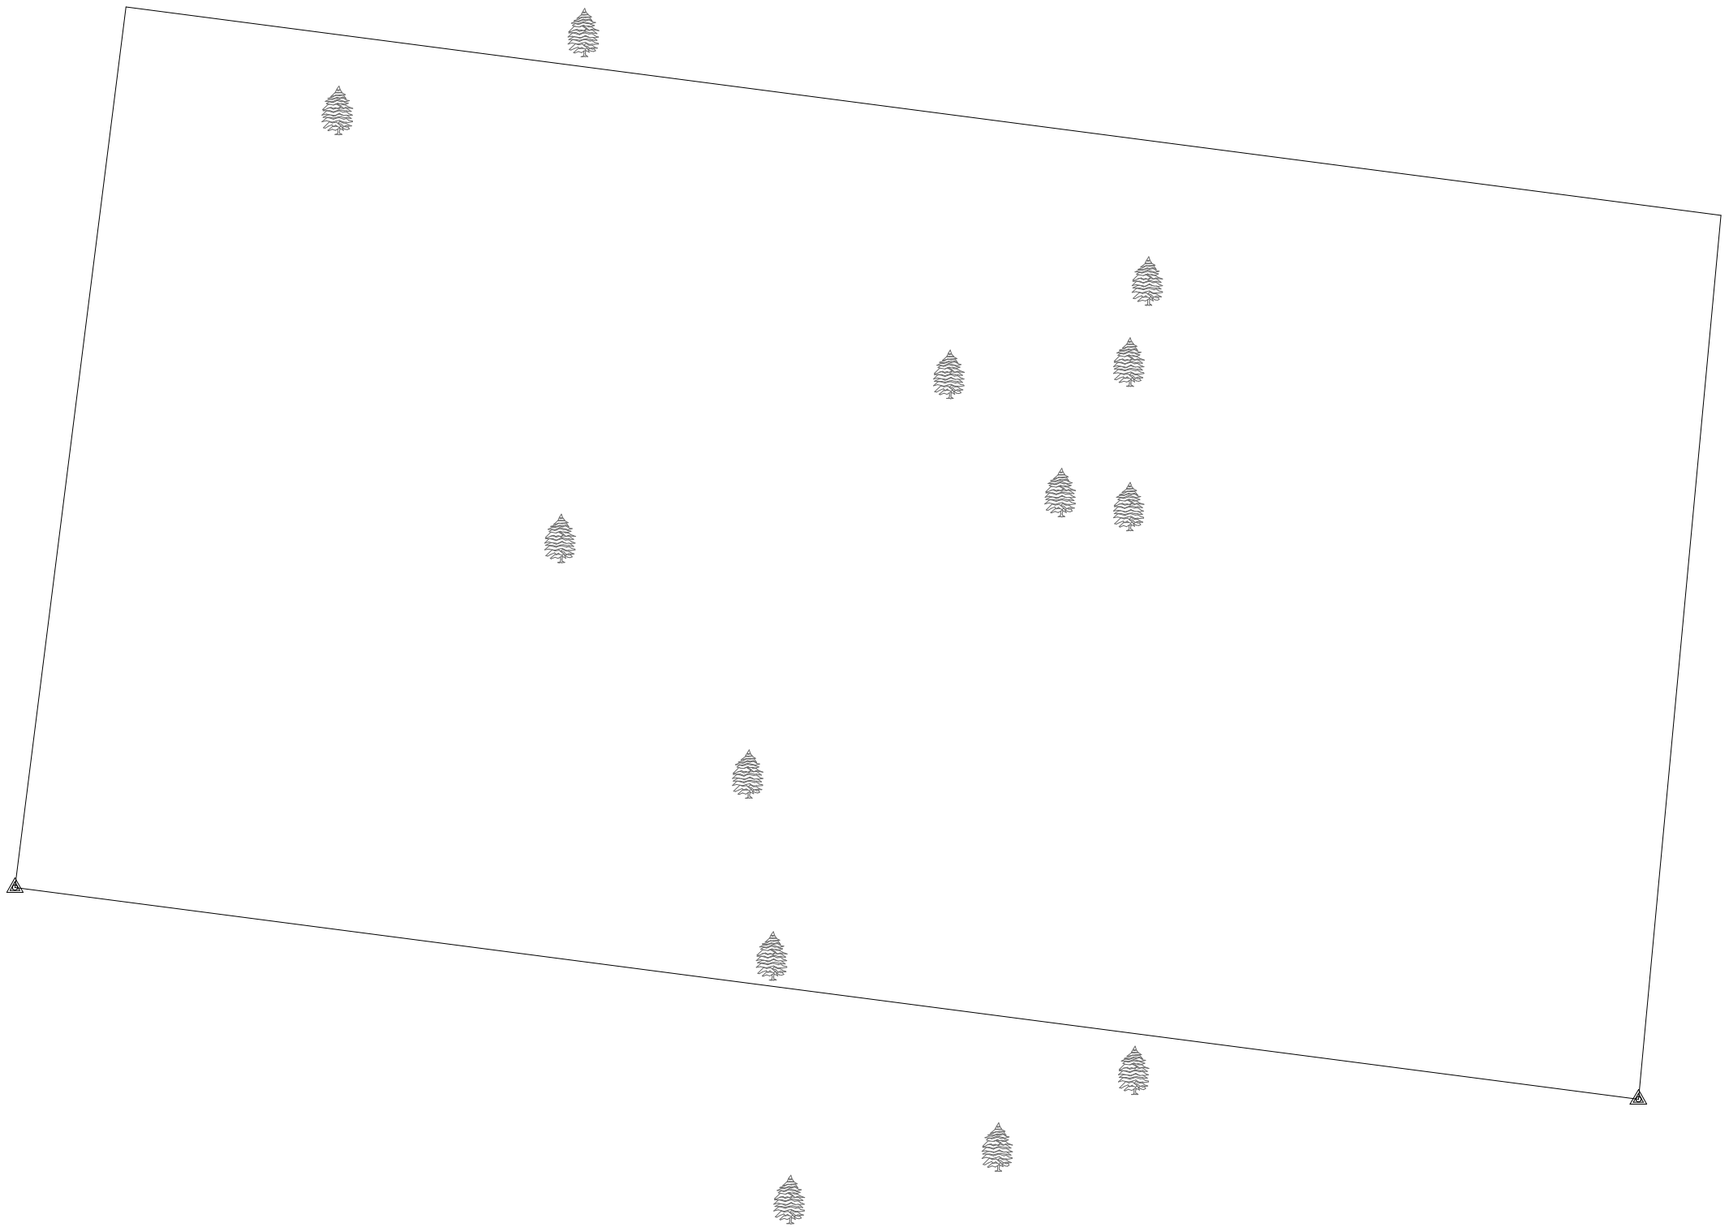

N

LEGENDE

- Delimitation du site
- Borne de limite et polygo
- Arbre


LEVE TOPO

PROJET: Maîtrise d'oeuvre pour la réalisation d'études techniques,élaboration des dossiers d'appel d'offres et suivi-contrôle des travaux relatifs à la réhabilitation et la construction d'infrastructures dans la zone d'intervention du projet ASYPON-GMV ,Région de Tillabéri. LOT N°5	MAITRE D'OUVRAGE: ENABEL-ASYPON GMV	FINANCEMENT: UNION EUROPEENNE	BUREAU D'ETUDES: GROUPEMENT	MODIFICATIONS: ..... Date: ..... Indice:	PHASE: APD	PLANCHE N° LA-MA.01	DATE : FEVRIER 2026

REPUBLIQUE DU NIGER
REGION DE TILLABERI
DEPARTEMENT DE TILLABERI
COMMUNE DE TILLABERI

SITE DE L'UNION DE BEGE

N

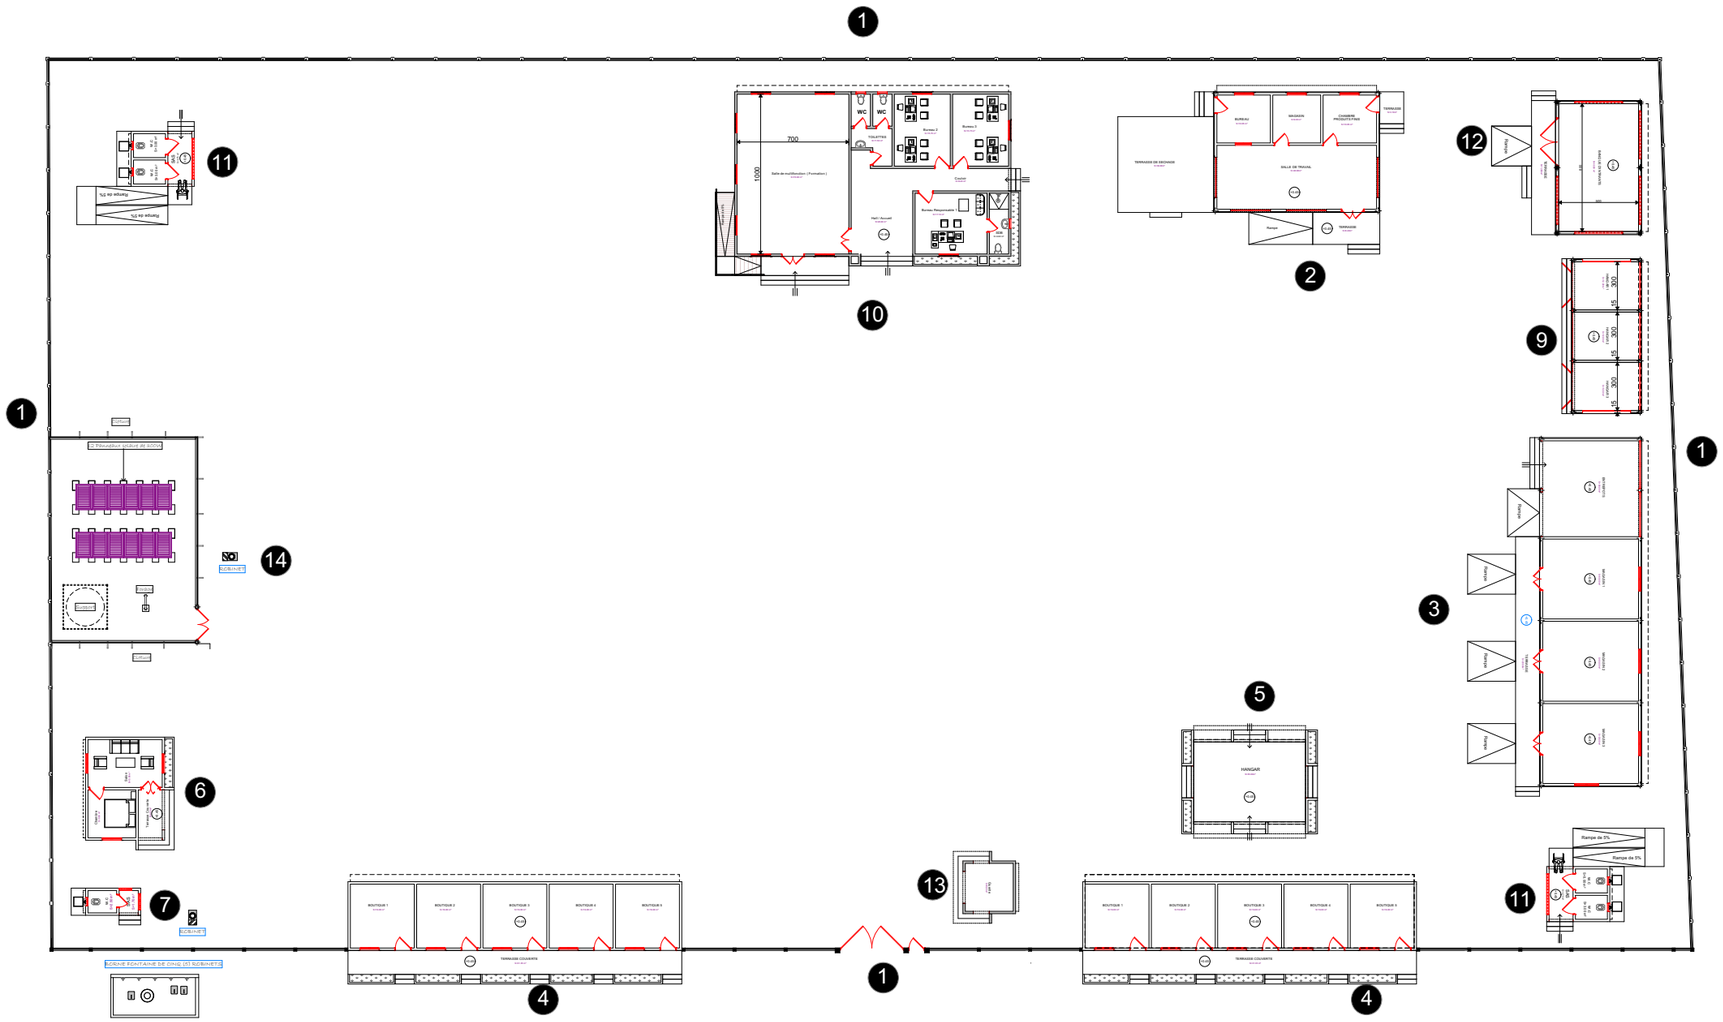

LEGENDE

1. MUR DE CLOTURE
2. SALLE DE TRANSFORMATION
3. MAGASIN DE STOCKAGE DES PRODUITS
4. INFRASTRUCTURES DE COMMERCIALES (BOUTIQUES)
5. HANGAR
6. LOGEMENT GARDIEN
7. LATRINE GARDIEN
9. HANGAR DE TRANSFORMATION
10. BUREAU ET SALLE MULTIFONCTION
11. LATRINES
12. BANQUE D'INTRANTS
13. GUERITE
14. FORAGE


PLAN D'AMENAGEMENT D'ENSEMBLE

PROJET:	MAITRE D'OUVRAGE:	FINANCEMENT:	BUREAU D'ETUDES:	MODIFICATIONS:	PHASE:	PLANCHE N°	DATE :
Maîtrise d'oeuvre pour la réalisation d'études techniques,élaboration des dossiers d'appel d'offres et suivi-contrôle des travaux relatifs à la réhabilitation et la construction d'infrastructures dans la zone d'intervention du projet ASYPON-GMV ,Région de Tillabéri. LOT N°5	ENABEL-ASYPON GMV	UNION EUROPEENNE	GROUPEMENT	Date: ..... Indice:	APD	LA-MA.01	MARS 2026

REPUBLIQUE DU NIGER
REGION DE TILLABERI
DEPARTEMENT DE TILLABERI
COMMUNE DE TILLABERI

SITE DE L'UNION DE BEGE

N

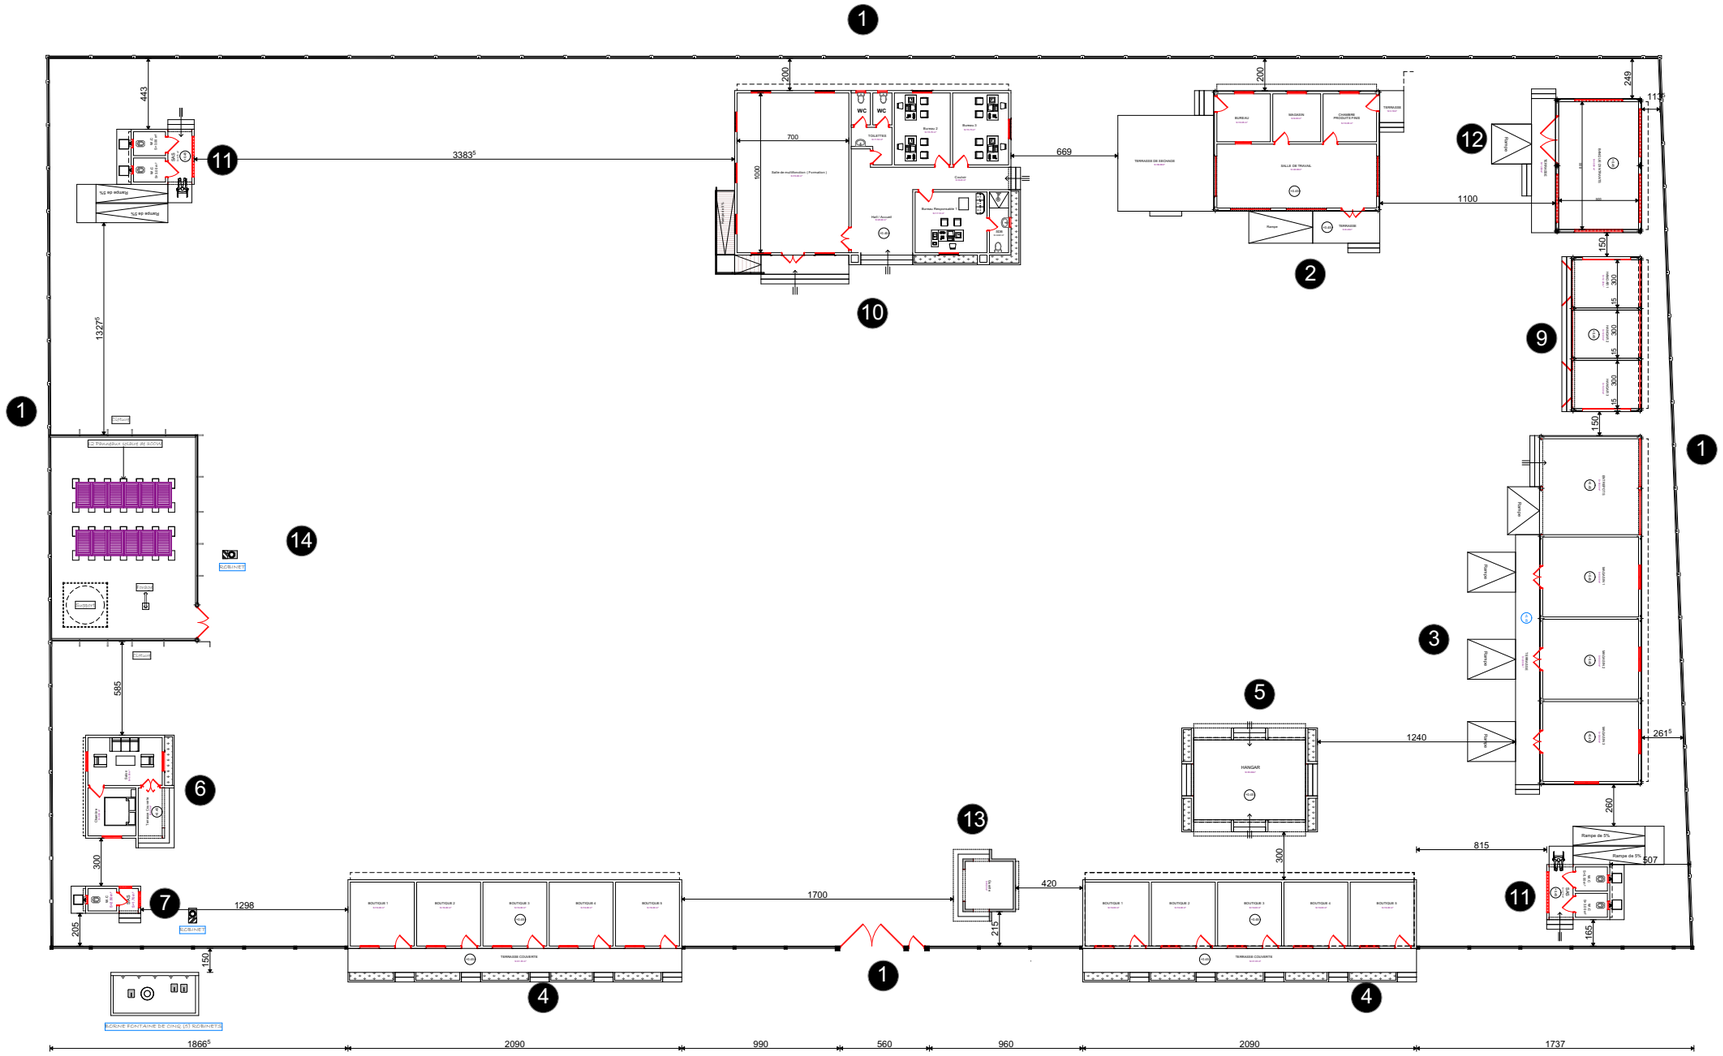

LEGENDE

1. MUR DE CLOTURE
2. SALLE DE TRANSFORMATION
3. MAGASIN DE STOCKAGE DES PRODUITS
4. INFRASTRUCTURES DE COMMERCIALES (BOUTIQUES)
5. HANGAR
6. LOGEMENT GARDIEN
7. LATRINE GARDIEN
9. HANGAR DE TRANSFORMATION
10. BUREAU ET SALLE MULTIFONCTION
11. LATRINES
12. BANQUE D'INTRANTS
13. GUERITE
14. FORAGE


PLAN D'IMPLANTATION

PROJET:	MAITRE D'OUVRAGE:	FINANCEMENT:	BUREAU D'ETUDES:	MODIFICATIONS:	PHASE:	PLANCHE N°	DATE :
Maîtrise d'oeuvre pour la réalisation d'études techniques,élaboration des dossiers d'appel d'offres et suivi-contrôle des travaux relatifs à la réhabilitation et la construction d'infrastructures dans la zone d'intervention du projet ASYPON-GMV ,Région de Tillabéri. LOT N°5	ENABEL-ASYPON GMV	UNION EUROPEENNE	GROUPEMENT	Date: ..... Indice:	APD	LA-MA.01	MARS 2026

REPUBLIQUE DU NIGER
REGION DE TILLABERI
DEPARTEMENT DE TILLABERI
COMMUNE DE TILLABERI

SITE DE L'UNION DE BEGE

N

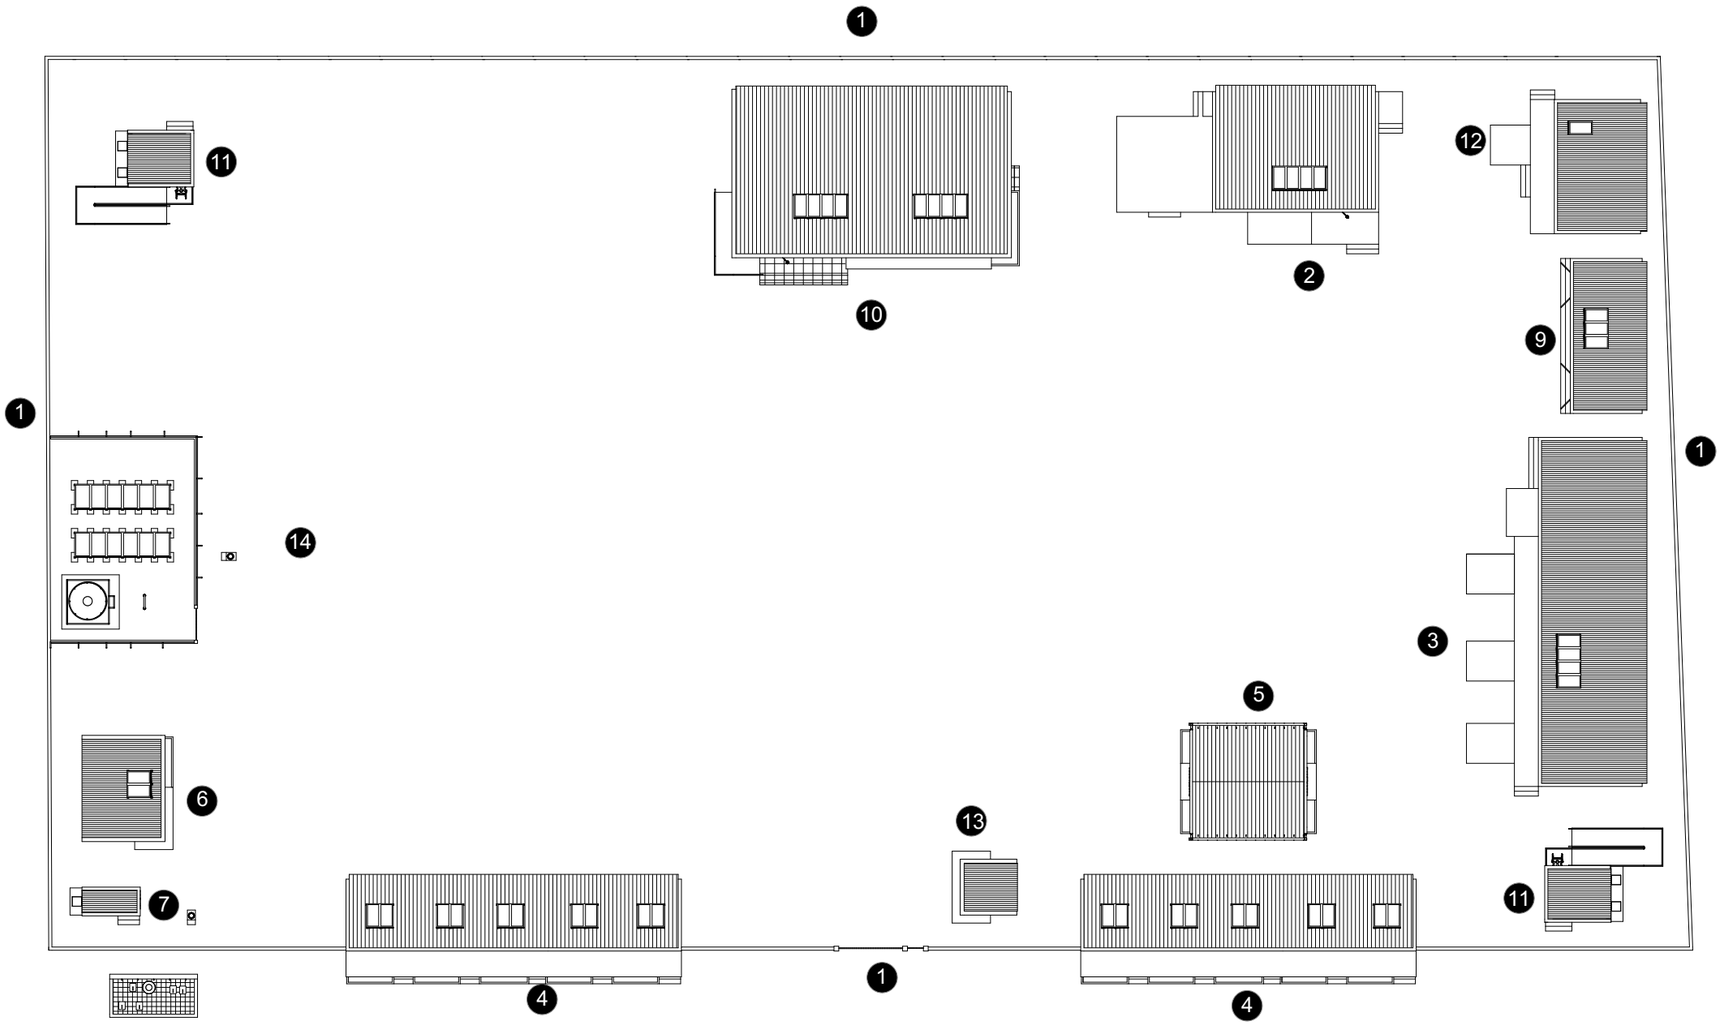

LEGENDE

1. MUR DE CLOTURE
2. SALLE DE TRANSFORMATION
3. MAGASIN DE STOCKAGE DES PRODUITS
4. INFRASTRUCTURES DE COMMERCIALES (BOUTIQUES)
5. HANGAR
6. LOGEMENT GARDIEN
7. LATRINE GARDIEN
9. HANGAR DE TRANSFORMATION
10. BUREAU ET SALLE MULTIFONCTION
11. LATRINES
12. BANQUE D'INTRANTS
13. GUERITE
14. FORAGE


PLAN DE MASSE

PROJET:	MAITRE D'OUVRAGE:	FINANCEMENT:	BUREAU D'ETUDES:	MODIFICATIONS:	PHASE:	PLANCHE N°	DATE :
Maîtrise d'oeuvre pour la réalisation d'études techniques,élaboration des dossiers d'appel d'offres et suivi-contrôle des travaux relatifs à la réhabilitation et la construction d'infrastructures dans la zone d'intervention du projet ASYPON-GMV ,Région de Tillabéri. LOT N°5	ENABEL-ASYPON GMV	UNION EUROPEENNE	GROUPEMENT	Date: ..... Indice:	APD	LA-MA.01	MARS 2026

REPUBLIQUE DU NIGER
REGION DE TILLABERI
DEPARTEMENT DE TILLABERI
COMMUNE DE TILLABERI

SITE DE L'UNION DE BEGE

N

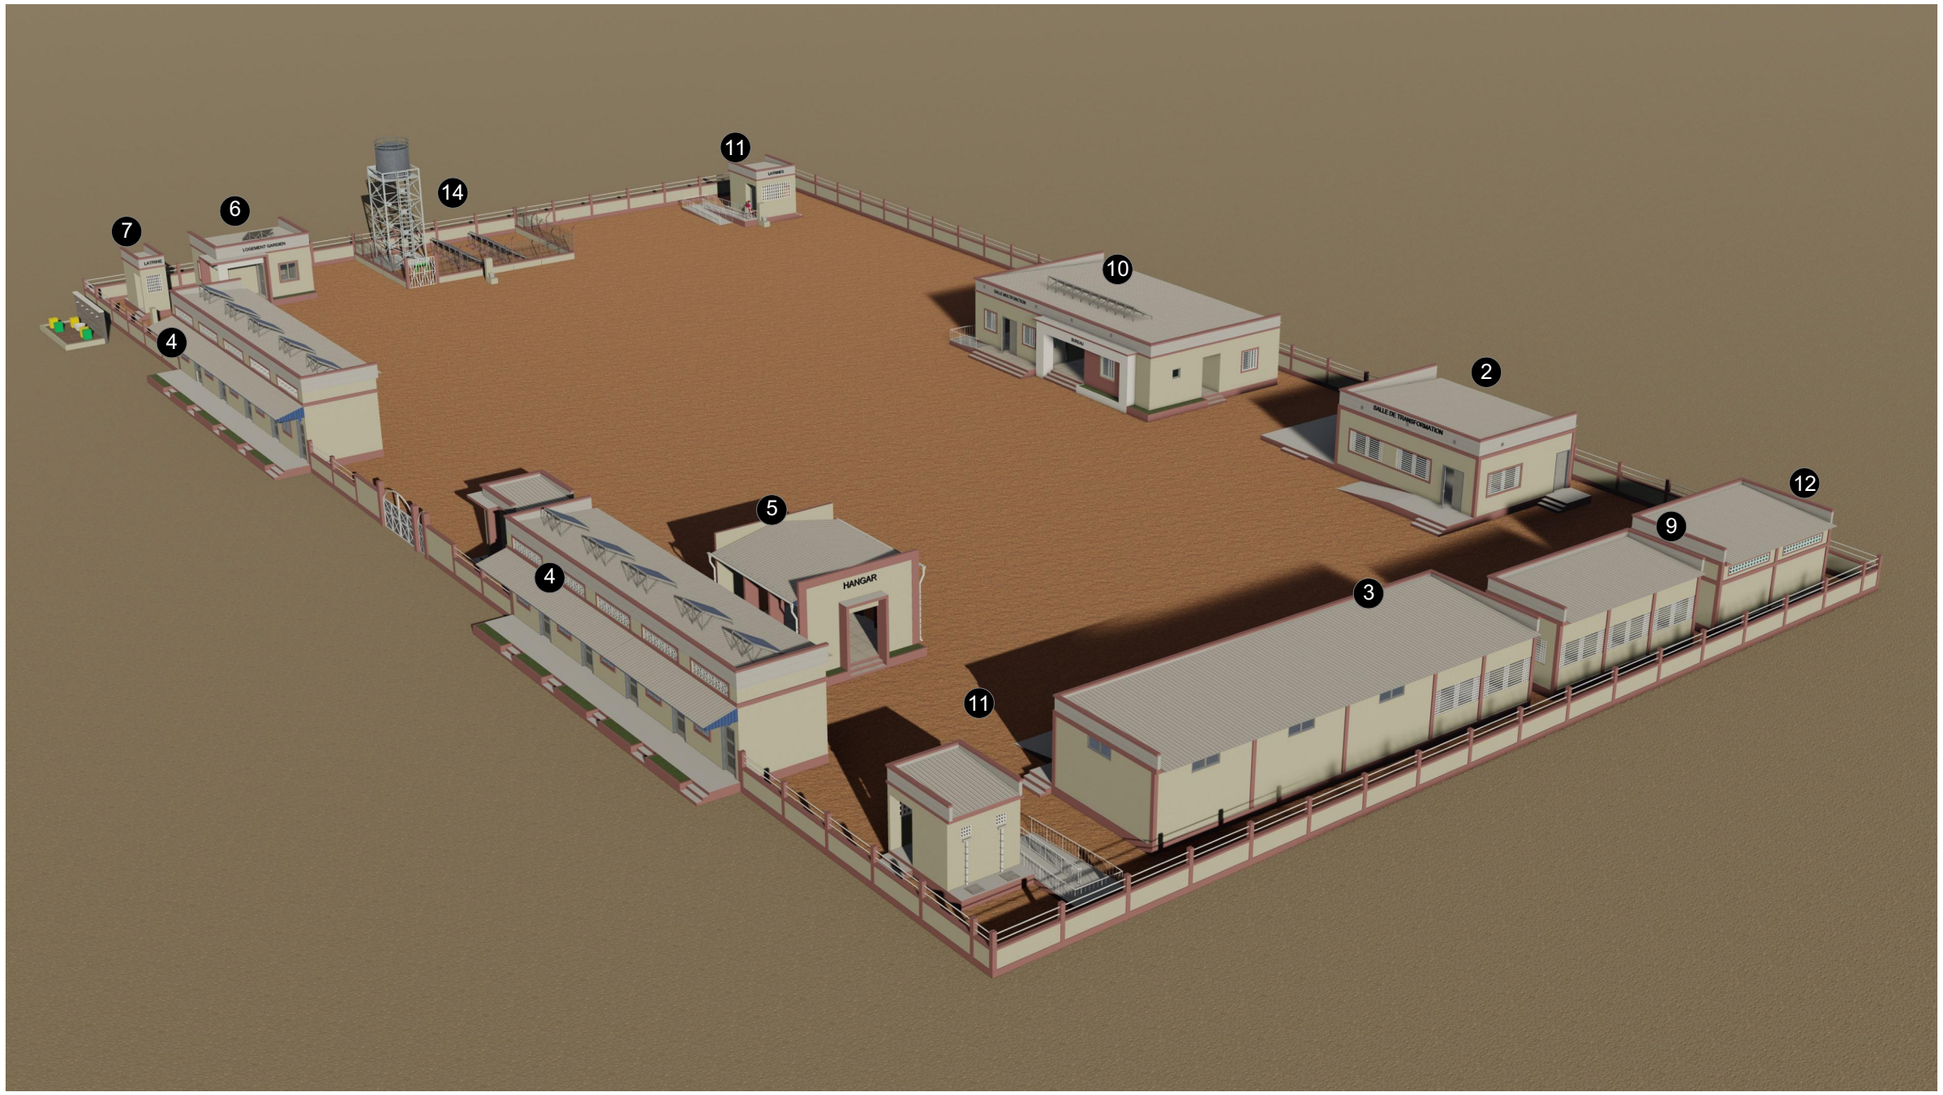

LEGENDE

1. MUR DE CLOTURE
2. SALLE DE TRANSFORMATION
3. MAGASIN DE STOCKAGE DES PRODUITS
4. INFRASTRUCTURES DE COMMERCIALES (BOUTIQUES)
5. HANGAR
6. LOGEMENT GARDIEN
7. LATRINE GARDIEN
9. HANGAR DE TRANSFORMATION
10. BUREAU ET SALLE MULTIFONCTION
11. LATRINES
12. BANQUE D'INTRANTS
13. GUERITE
14. FORAGE


VUE D'ENSEMBLE

PROJET:	MAITRE D'OUVRAGE:	FINANCEMENT:	BUREAU D'ETUDES:	MODIFICATIONS:	PHASE:	PLANCHE N°	DATE :
Maîtrise d'oeuvre pour la réalisation d'études techniques,élaboration des dossiers d'appel d'offres et suivi-contrôle des travaux relatifs à la réhabilitation et la construction d'infrastructures dans la zone d'intervention du projet ASYPON-GMV ,Région de Tillabéri. LOT N°5	ENABEL-ASYPON GMV	UNION EUROPEENNE	GROUPEMENT	Date: ..... Indice:	APD	LA-MA.01	MARS 2026

REPUBLIQUE DU NIGER
REGION DE TILLABERI
DEPARTEMENT DE TILLABERI
COMMUNE DE TILLABERI

SITE DE L'UNION DE BEGE

N

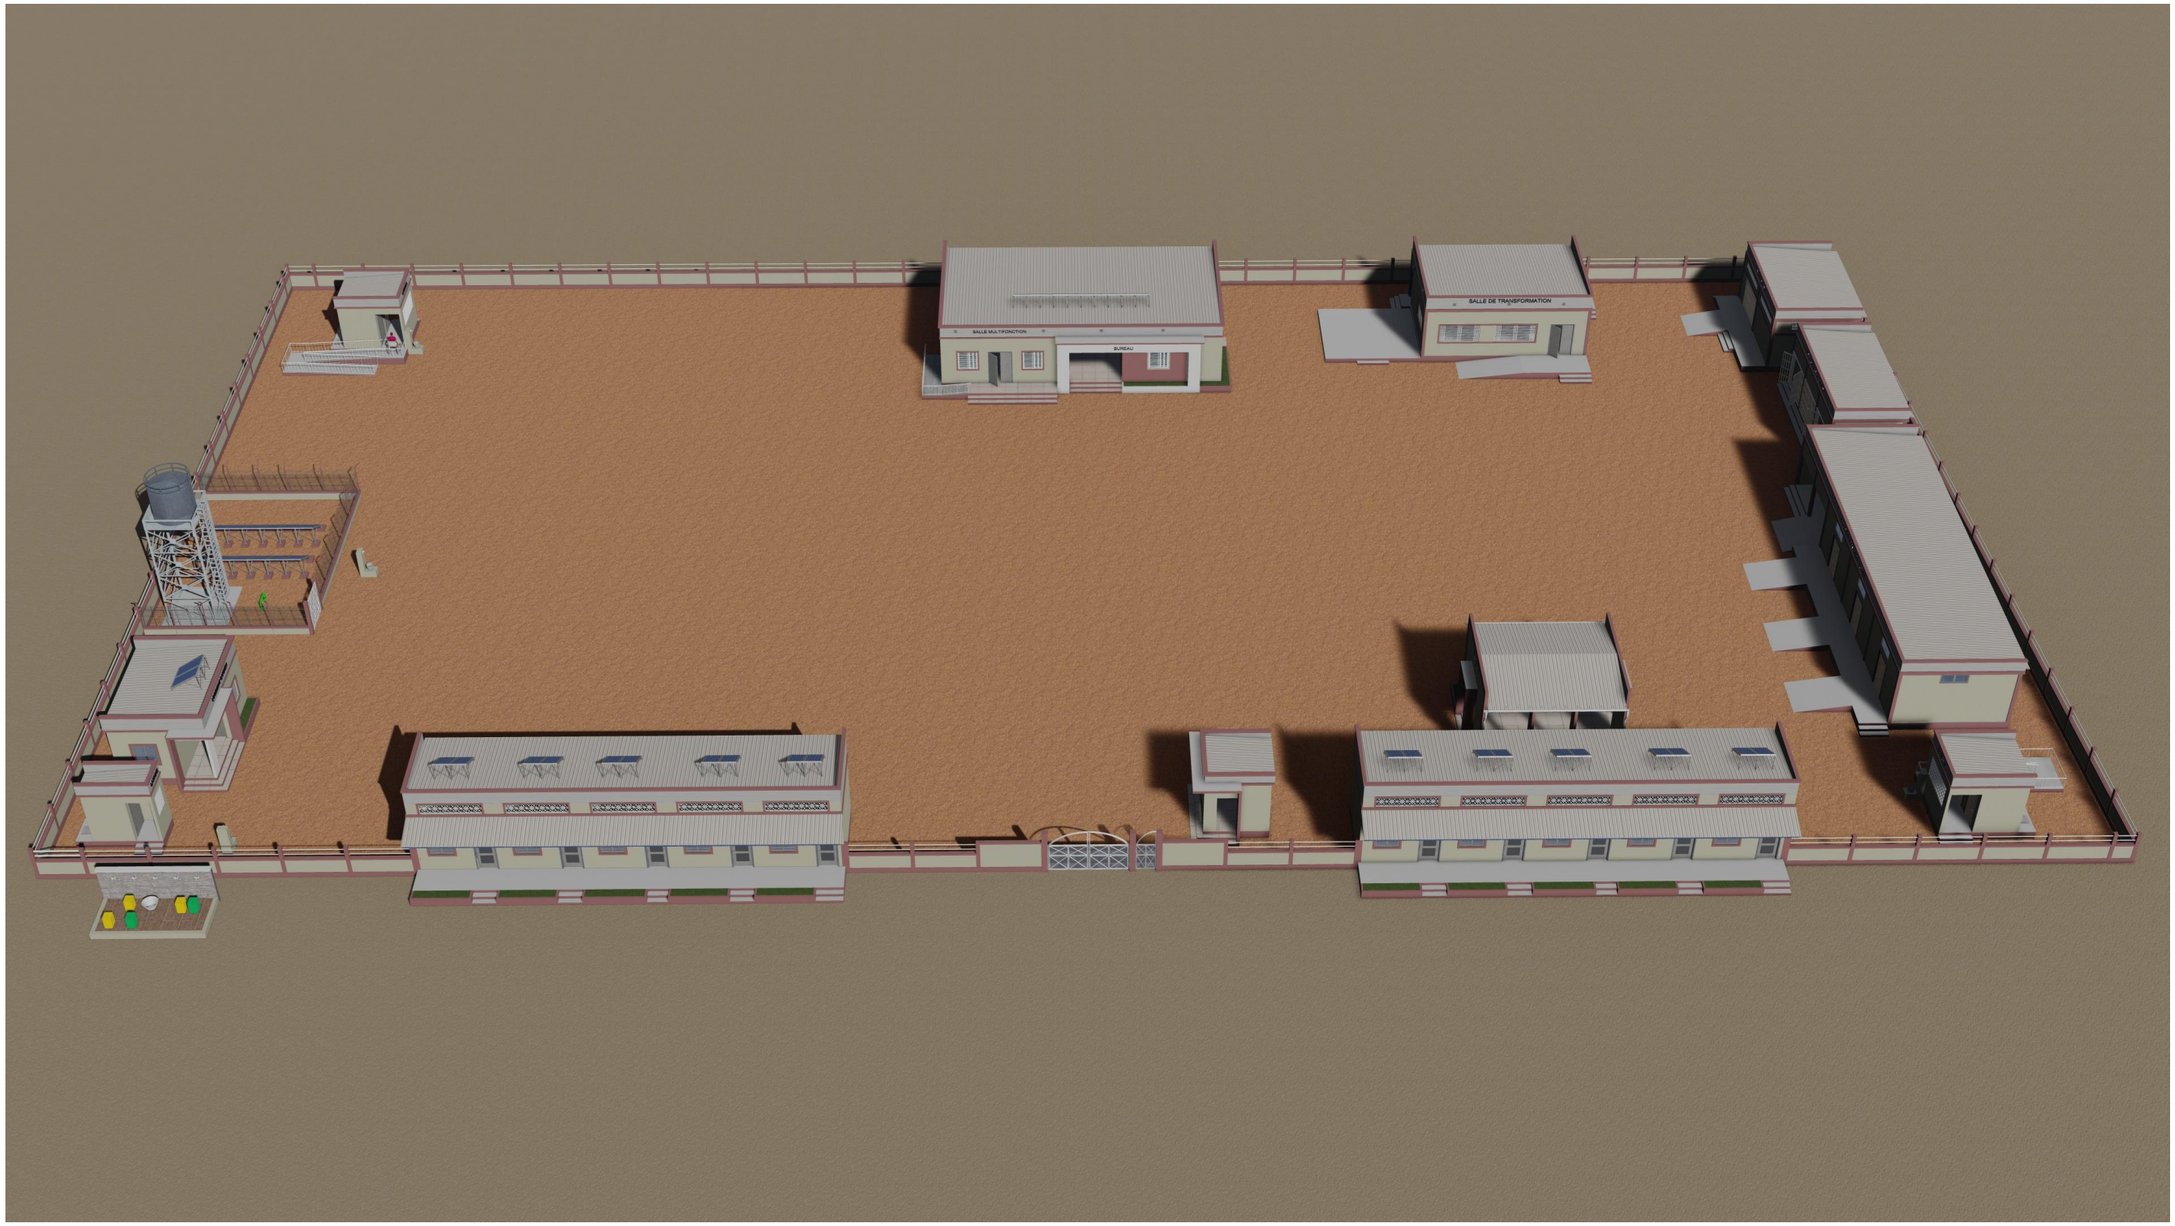


PERSPECTIVES

PROJET: Maîtrise d'oeuvre pour la réalisation d'études techniques,élaboration des dossiers d'appel d'offres et suivi-contrôle des travaux relatifs à la réhabilitation et la construction d'infrastructures dans la zone d'intervention du projet ASYPON-GMV ,Région de Tillabéri. LOT N°5	MAITRE D'OUVRAGE: ENABEL-ASYPON GMV	FINANCEMENT: UNION EUROPEENNE	BUREAU D'ETUDES: GROUPEMENT	MODIFICATIONS: ..... Date: ..... Indice:	PHASE: APD	PLANCHE N° LA-MA.01 / DATE : MARS 2026

REPUBLIQUE DU NIGER
REGION DE TILLABERI
DEPARTEMENT DE TILLABERI
COMMUNE DE TILLABERI

SITE DE L'UNION DE BEGE

N

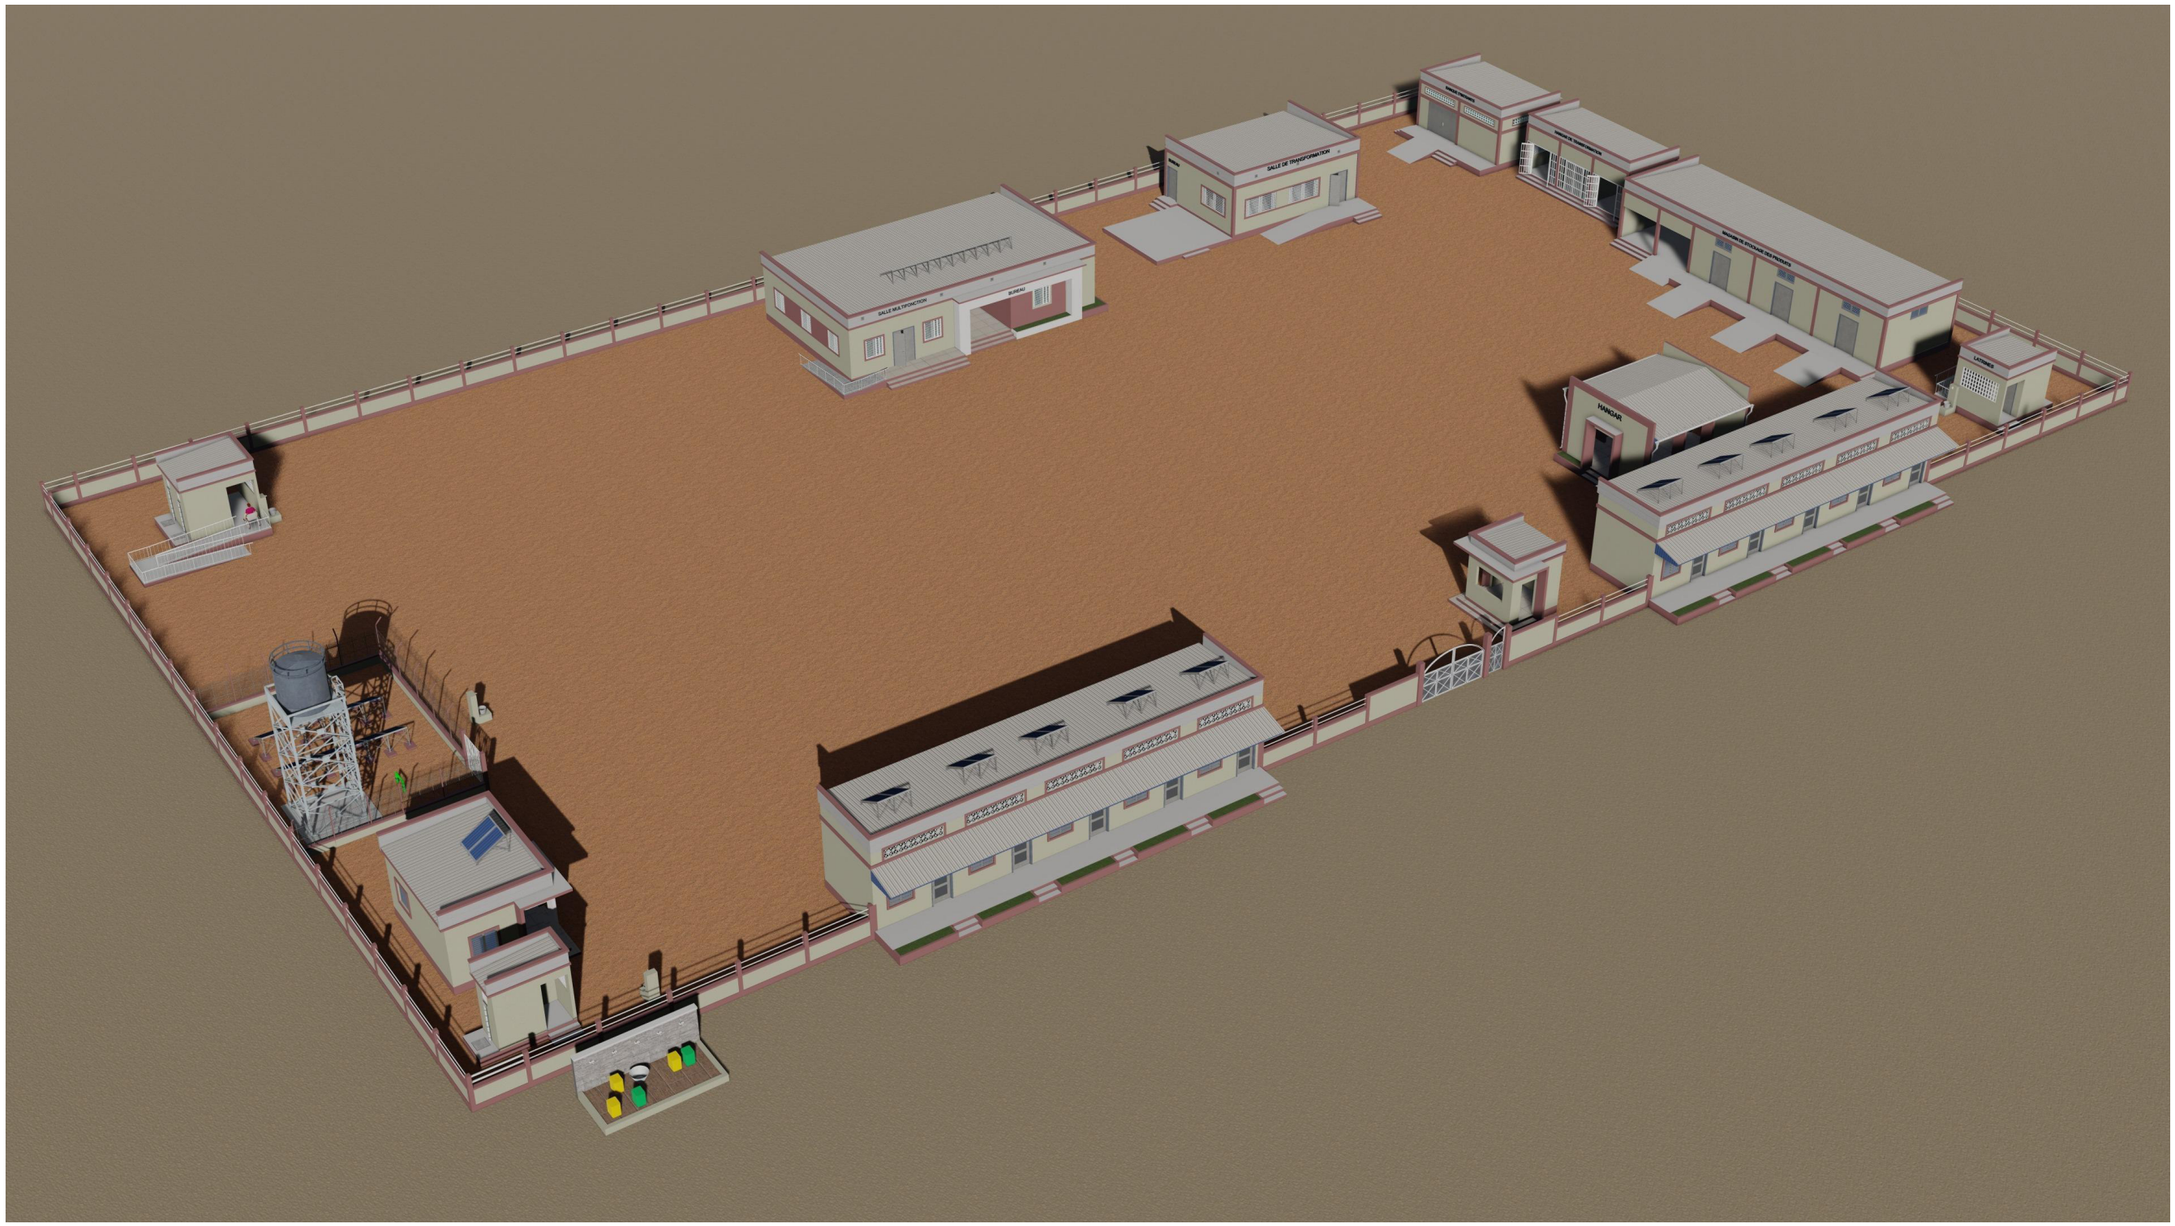


PERSPECTIVES

PROJET: Maîtrise d'oeuvre pour la réalisation d'études techniques,élaboration des dossiers d'appel d'offres et suivi-contrôle des travaux relatifs à la réhabilitation et la construction d'infrastructures dans la zone d'intervention du projet ASYPON-GMV ,Région de Tillabéri. LOT N°5	MAITRE D'OUVRAGE: ENABEL-ASYPON GMV	FINANCEMENT: UNION EUROPEENNE	BUREAU D'ETUDES: GROUPEMENT AGESI / BRECI-NIGER	MODIFICATIONS: ..... Date: ..... Indice:	PHASE: APD	PLANCHE N° LA-MA.01	DATE : MARS 2026

REPUBLIQUE DU NIGER
REGION DE TILLABERI
DEPARTEMENT DE TILLABERI
COMMUNE DE TILLABERI

SITE DE L'UNION DE BEGE

N

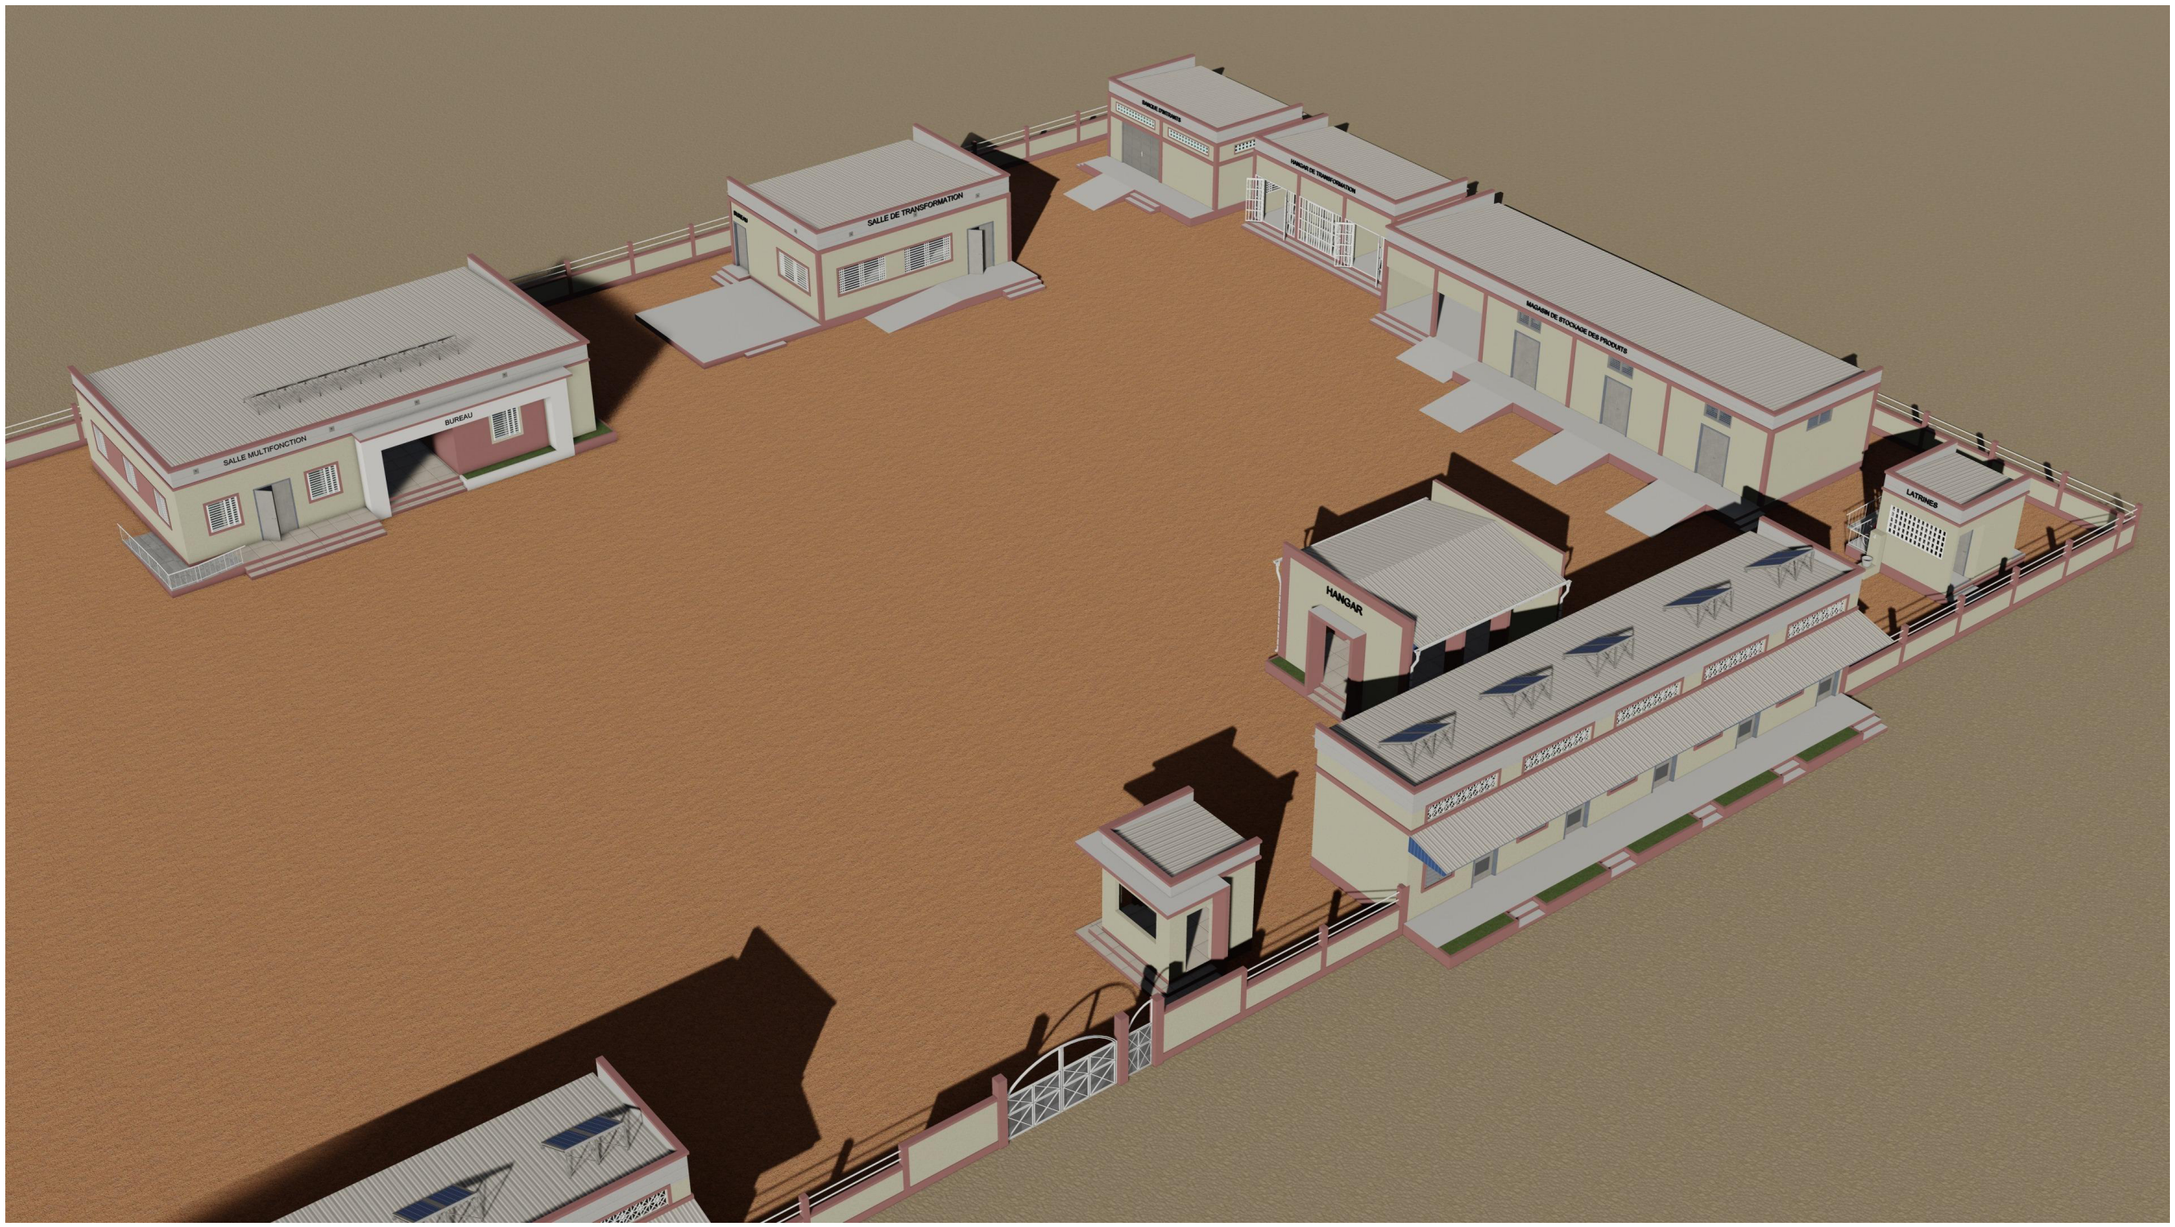

PERSPECTIVES

PROJET: Maîtrise d'oeuvre pour la réalisation d'études techniques,élaboration des dossiers d'appel d'offres et suivi-contrôle des travaux relatifs à la réhabilitation et la construction d'infrastructures dans la zone d'intervention du projet ASYPON-GMV ,Région de Tillabéri. LOT N°5	MAITRE D'OUVRAGE: ENABEL-ASYPON GMV	FINANCEMENT: UNION EUROPEENNE	BUREAU D'ETUDES: GROUPEMENT	MODIFICATIONS: ..... Date: ..... Indice:	PHASE: APD	PLANCHE N° LA-MA.01	DATE : MARS 2026

REPUBLIQUE DU NIGER
REGION DE TILLABERI
DEPARTEMENT DE TILLABERI
COMMUNE DE TILLABERI

SITE DE L'UNION DE BEGE


N




PERSPECTIVES

PROJET: Maîtrise d'oeuvre pour la réalisation d'études techniques,élaboration des dossiers d'appel d'offres et suivi-contrôle des travaux relatifs à la réhabilitation et la construction d'infrastructures dans la zone d'intervention du projet ASYPON-GMV ,Région de Tillabéri. LOT N°5	MAITRE D'OUVRAGE: ENABEL-ASYPON GMV	FINANCEMENT: UNION EUROPEENNE	BUREAU D'ETUDES: GROUPEMENT	MODIFICATIONS: ..... Date: ..... Indice:	PHASE: APD	PLANCHE N° LA-MA.01	DATE : MARS 2026

PLAN TYPE 2 : MUR DE CLOTURE

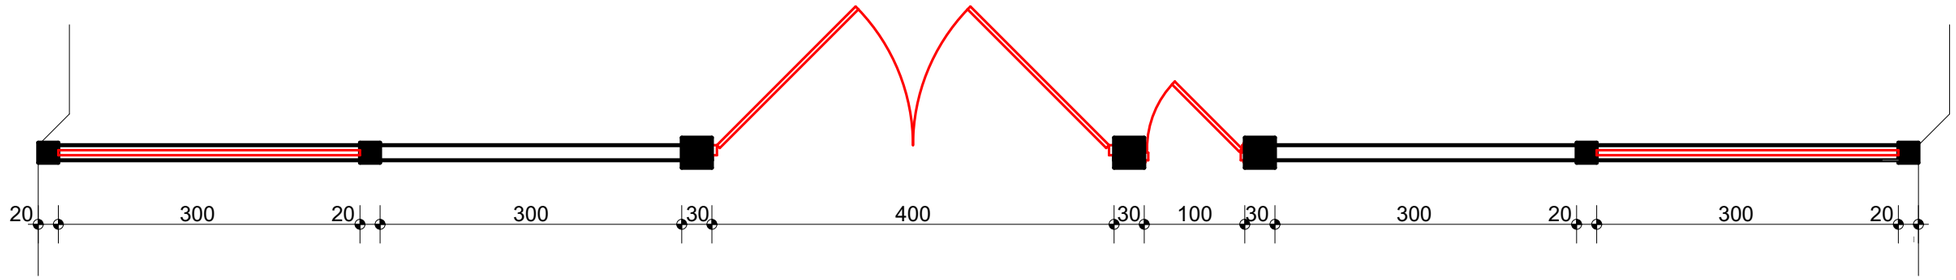

PLAN DE NIVEAU

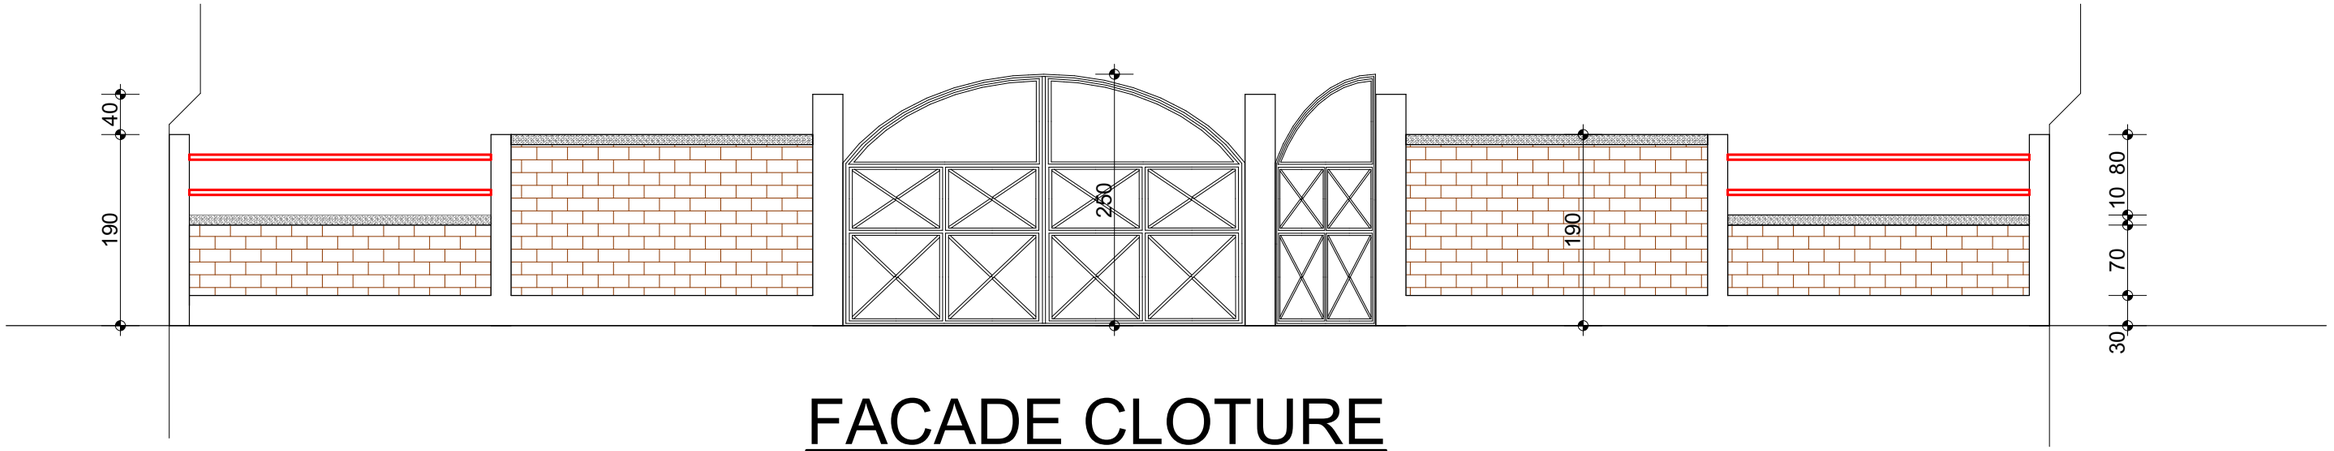

FACADE CLOTURE

PROJET: Maîtrise d'oeuvre pour la réalisation d'études techniques,élaboration des dossiers d'appel d'offres et suivi-contrôle des travaux relatifs à la réhabilitation et la construction d'infrastructures dans la zone d'intervention du projet ASYPON-GMV ,Région de Tillabéri. LOT N°5	MAITRE D'OUVRAGE: ENABEL-ASYPON GMV	FINANCEMENT: UNION EUROPEENNE	BUREAU D'ETUDES: GROUPEMENT	MODIFICATIONS: ..... Date: ..... Indice:	PHASE: APD	PLANCHE N°: LA-MA.01	DATE : FEVRIER 2026

PLAN TYPE 2 : CLOTURE GRILLAGE

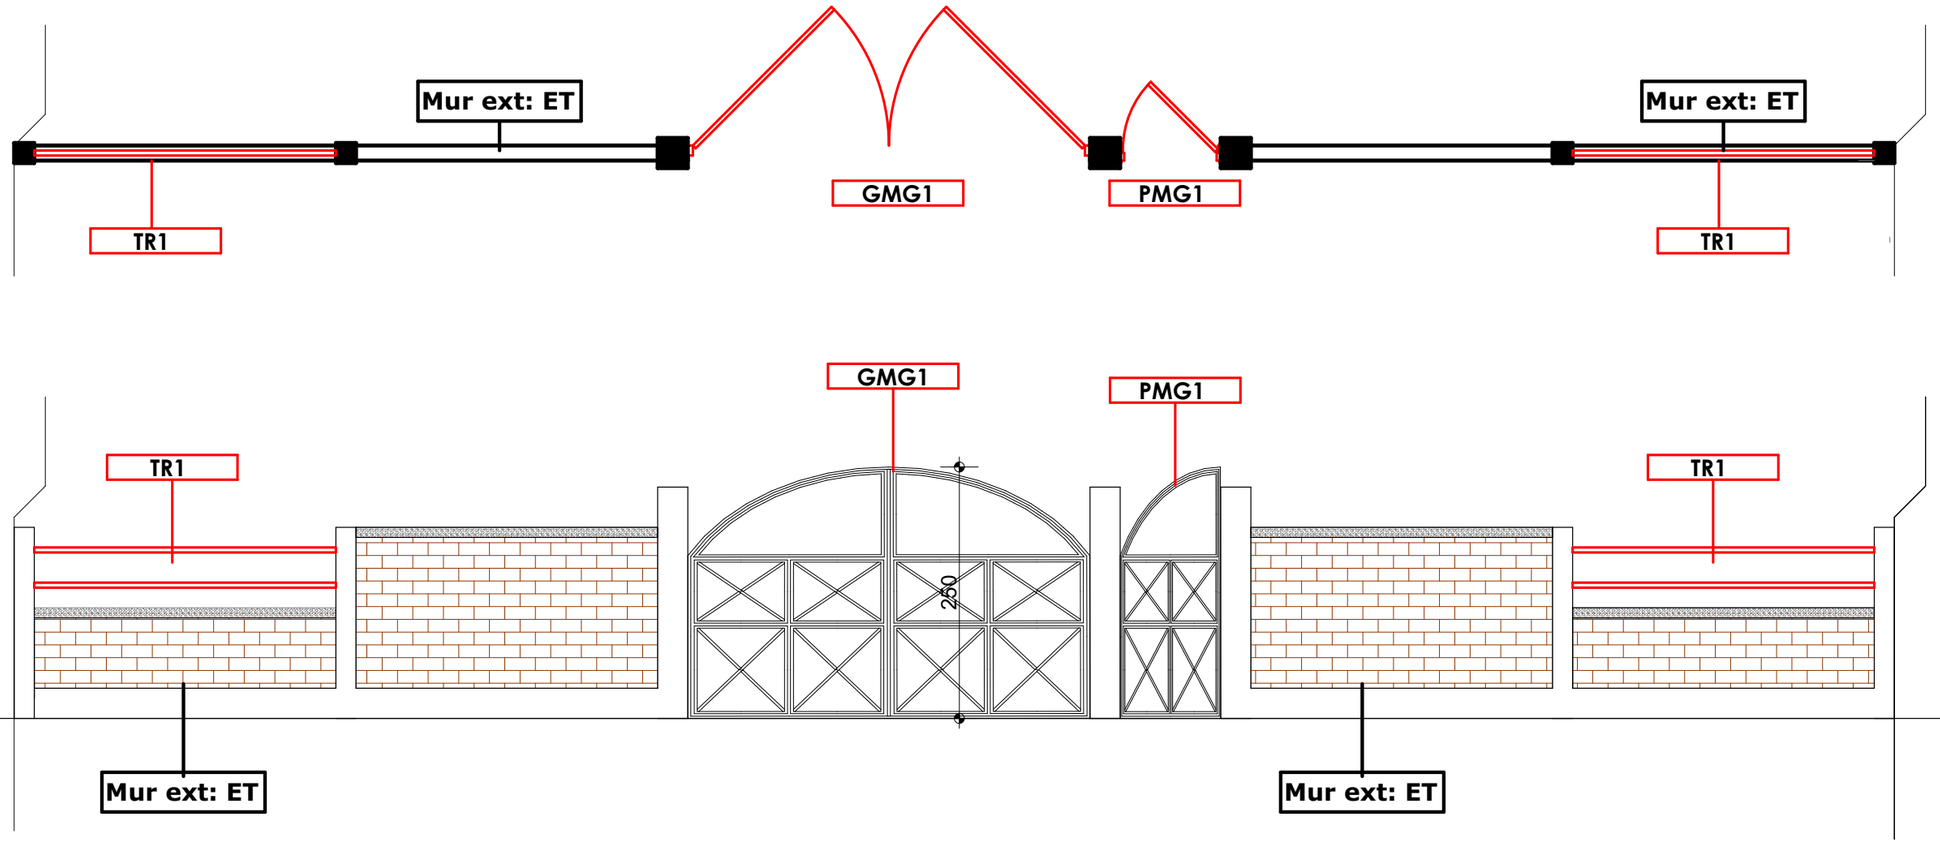


Tableau des menuiseries			
N°.	Designation	Dimension (cm)	Quantité
	Menuiserie Métallique		
GMG1	Porte metallique garage	400*250	01
PMP2	Porte metalique pleine	100*250	01
GM1	Grillage metallique Hauteur H=140cm	140*250	-

TABLEAU DE REVETEMENT

LEGENDE

CGCA: Carreaux gré cerame anti-dérapent
CGCO: Carreaux gré cerame ordinaire
CGCP: Carreaux gré cerame poli
CCUI: Chape avec couche d'usure incorporée

F: Faïence
ET: Enduit tyrolien
EP: Enduit plastique
PV: Peinture vinylique
PA: Peinture acrylique
PF: Peinture foam
FPC: Faux plafond en Contre plaquet
FPS: Faux Plafond en Staff

PLAN DE MENUISERIES ET REVETEMENTS

PROJET:
Maîtrise d'oeuvre pour la réalisation d'études techniques,élaboration des dossiers d'appel d'offres et suivi-contrôle des travaux relatifs à la réhabilitation et la construction d'infrastructures dans la zone d'intervention du projet ASYPON-GMV ,Région de Tillabéri. LOT N°5

MAITRE D'OUVRAGE:
ENABEL-ASYPON GMV

FINANCEMENT:
UNION EUROPEENNE

BUREAU D'ETUDES:
GROUPEMENT

MODIFICATIONS: .....
Date: ..... Indice: .....

PHASE:
APD

PLANCHE N°

DATE :
FEVRIER 2026


PLAN TYPE 2 : CLOTURE GRILLAGE



PERSPECTIVES

PROJET: Maîtrise d'oeuvre pour la réalisation d'études techniques,élaboration des dossiers d'appel d'offres et suivi-contrôle des travaux relatifs à la réhabilitation et la construction d'infrastructures dans la zone d'intervention du projet ASYPON-GMV ,Région de Tillabéri. LOT N°5	MAITRE D'OUVRAGE: ENABEL-ASYPON GMV	FINANCEMENT: UNION EUROPEENNE	BUREAU D'ETUDES: GROUPEMENT	MODIFICATIONS: ..... Date: ..... Indice:	PHASE: APD	PLANCHE N°	DATE : FEVRIER 2026


PLAN TYPE 2 : CLOTURE GRILLAGE

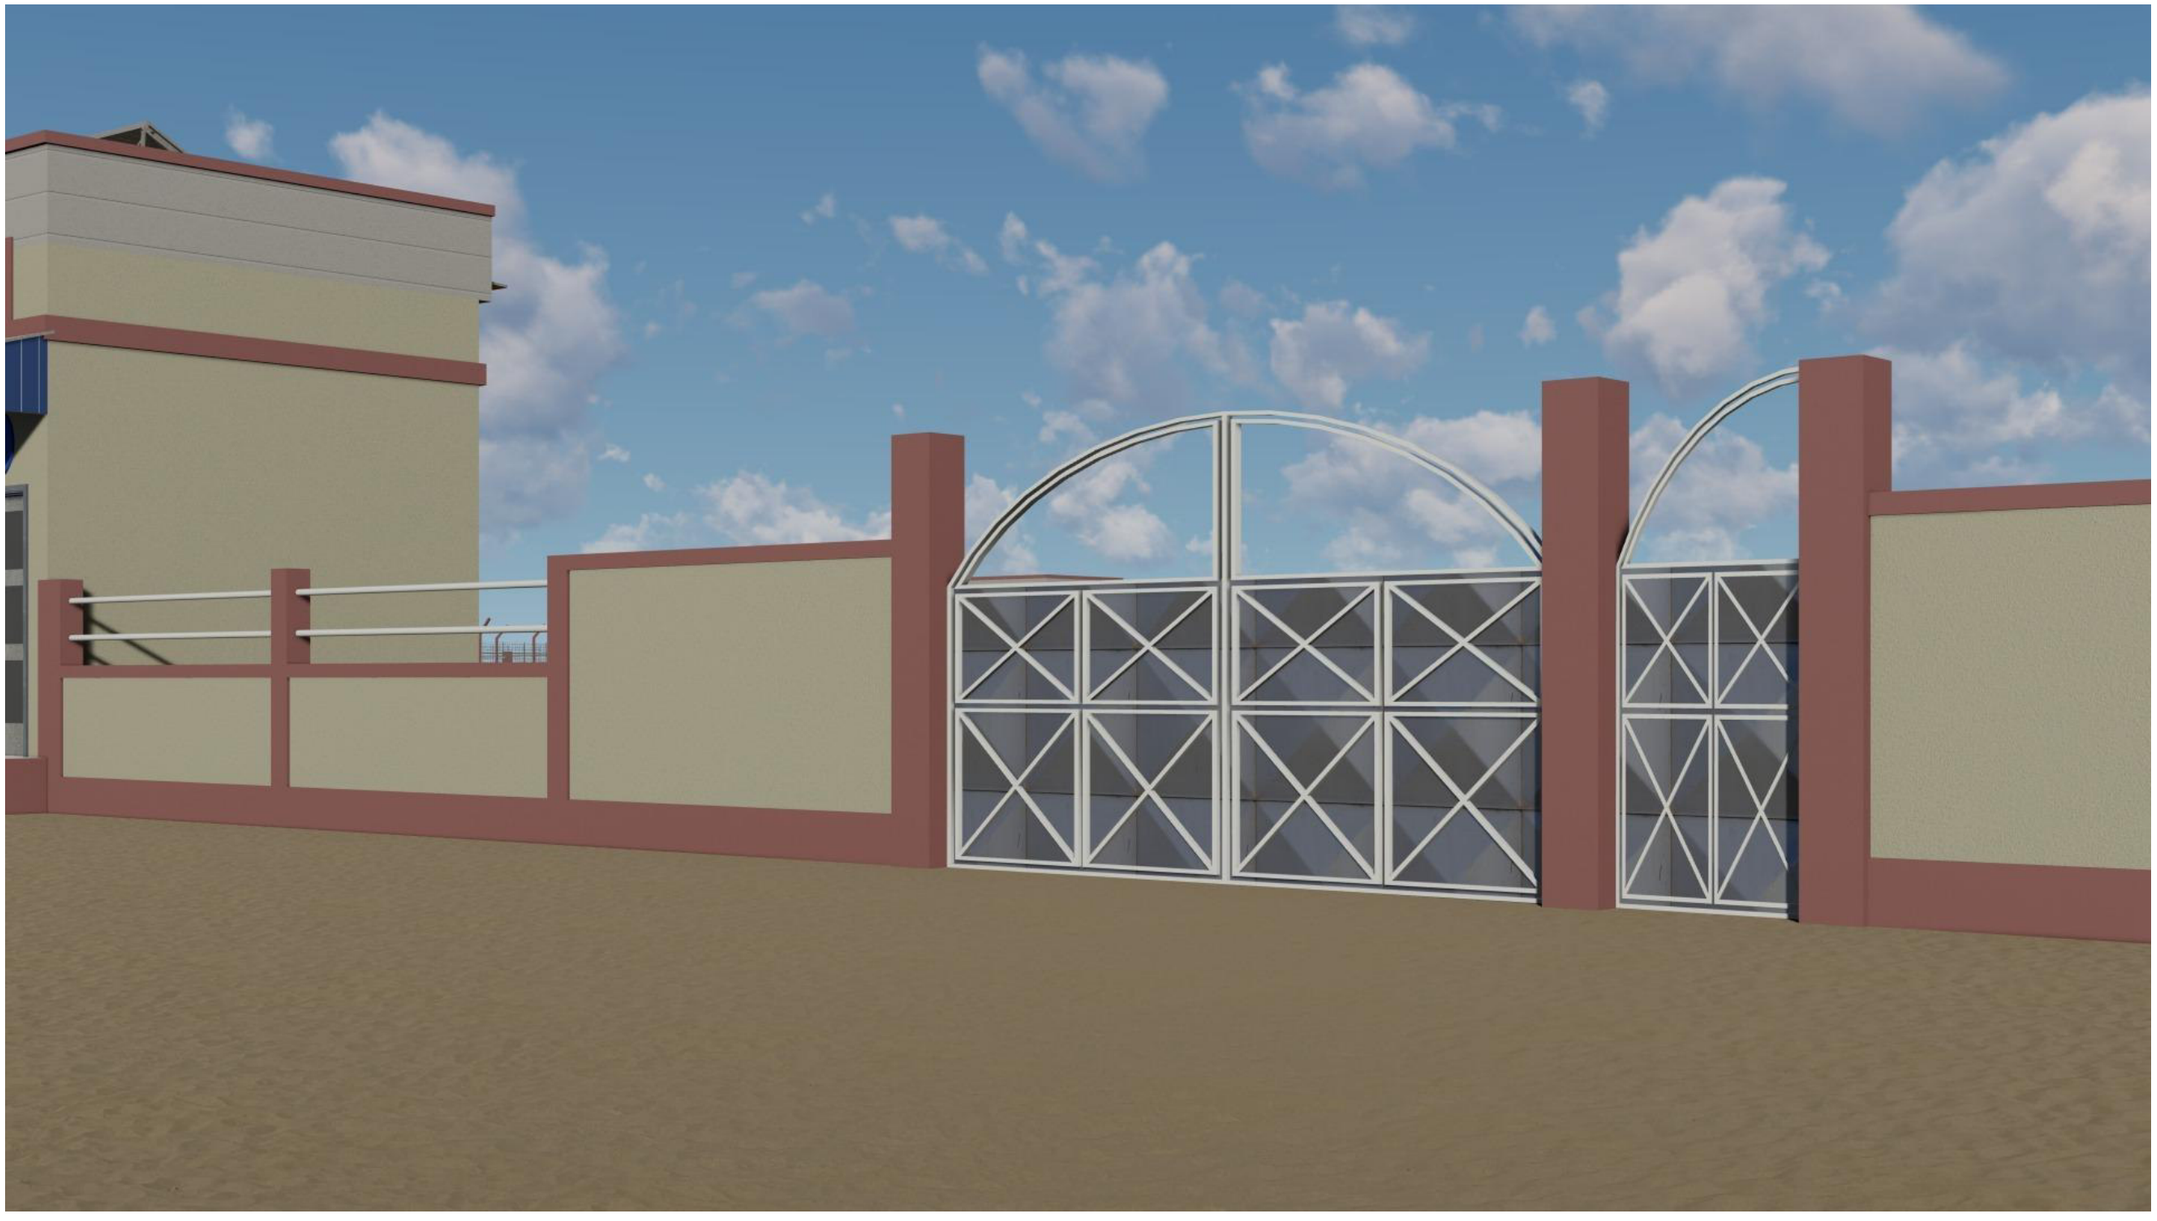

PERSPECTIVES

PROJET: Maîtrise d'oeuvre pour la réalisation d'études techniques,élaboration des dossiers d'appel d'offres et suivi-contrôle des travaux relatifs à la réhabilitation et la construction d'infrastructures dans la zone d'intervention du projet ASYPON-GMV ,Région de Tillabéri. LOT N°5	MAITRE D'OUVRAGE: ENABEL-ASYPON GMV	FINANCEMENT: UNION EUROPEENNE	BUREAU D'ETUDES: GROUPEMENT	MODIFICATIONS: ..... Date: ..... Indice:	PHASE: APD	PLANCHE N°	DATE : FEVRIER 2026


PLAN TYPE DU LOGEMENT GARDIEN ET LATRINE GARDIEN

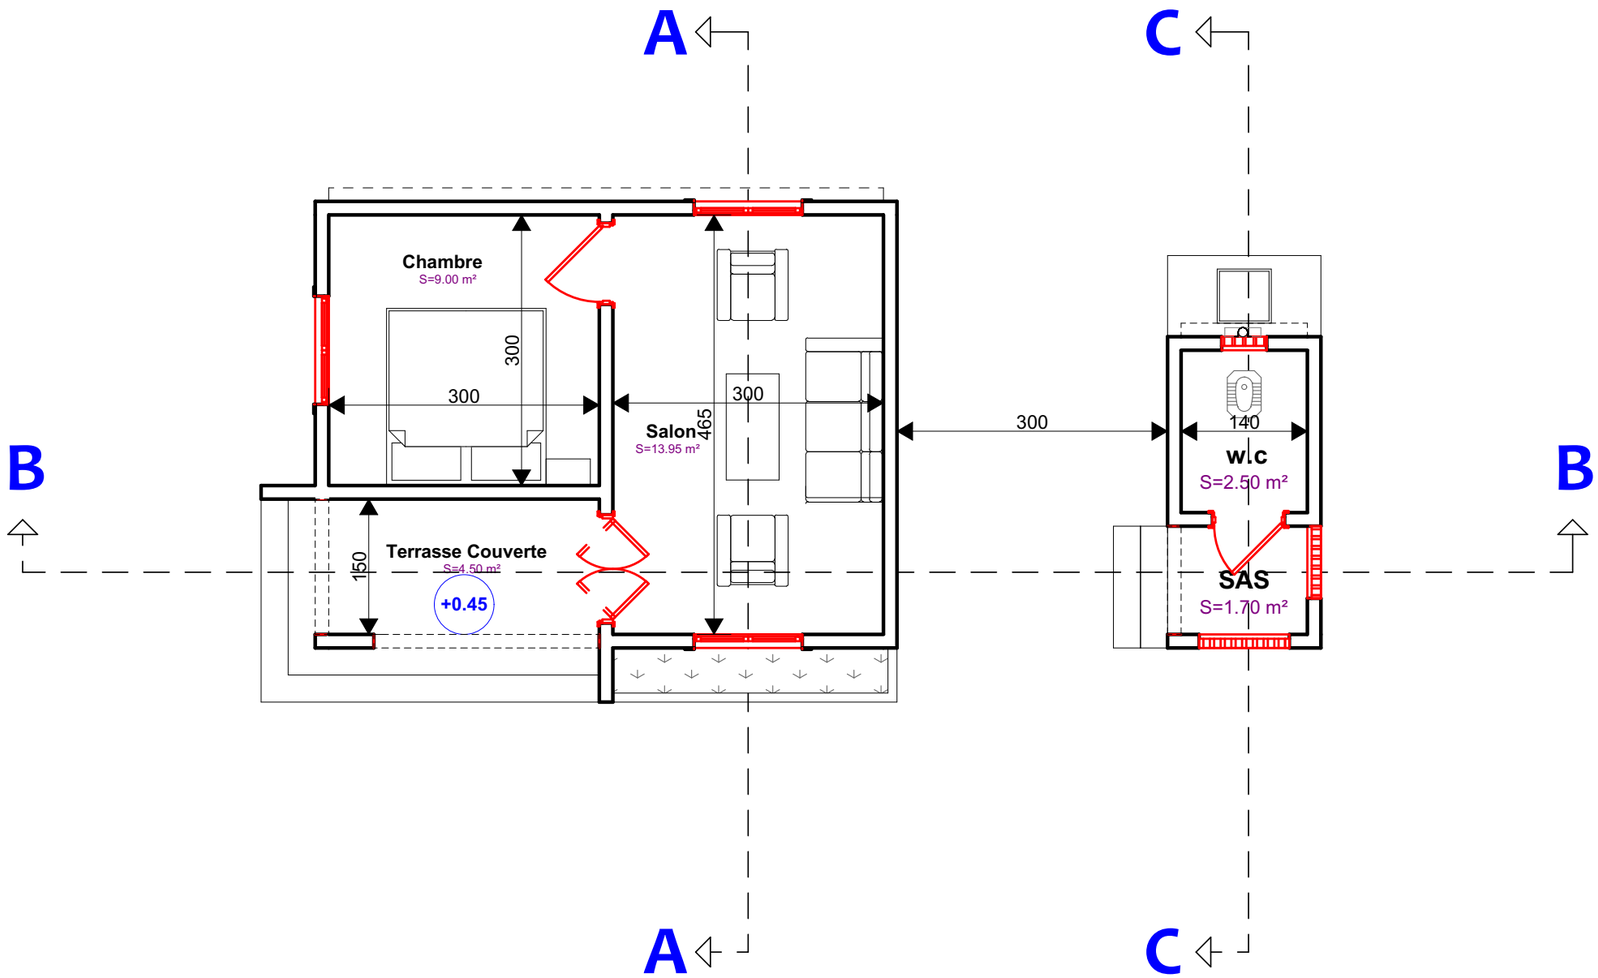


PLAN D'AMENAGEMENT

PROJET: Maîtrise d'oeuvre pour la réalisation d'études techniques,élaboration des dossiers d'appel d'offres et suivi-contrôle des travaux relatifs à la réhabilitation et la construction d'infrastructures dans la zone d'intervention du projet ASYPON-GMV ,Région de Tillabéri. LOT N°5	MAITRE D'OUVRAGE: ENABEL-ASYPON GMV	FINANCEMENT: UNION EUROPEENNE	BUREAU D'ETUDES: GROUPEMENT AGESI / BRECI-NIGER	MODIFICATIONS: ..... Date: ..... Indice:	PHASE: APD	PLANCHE N° LA-MA.01 / DATE : FEVRIER 2026

PLAN TYPE DU LOGEMENT GARDIEN ET LATRINE GARDIEN

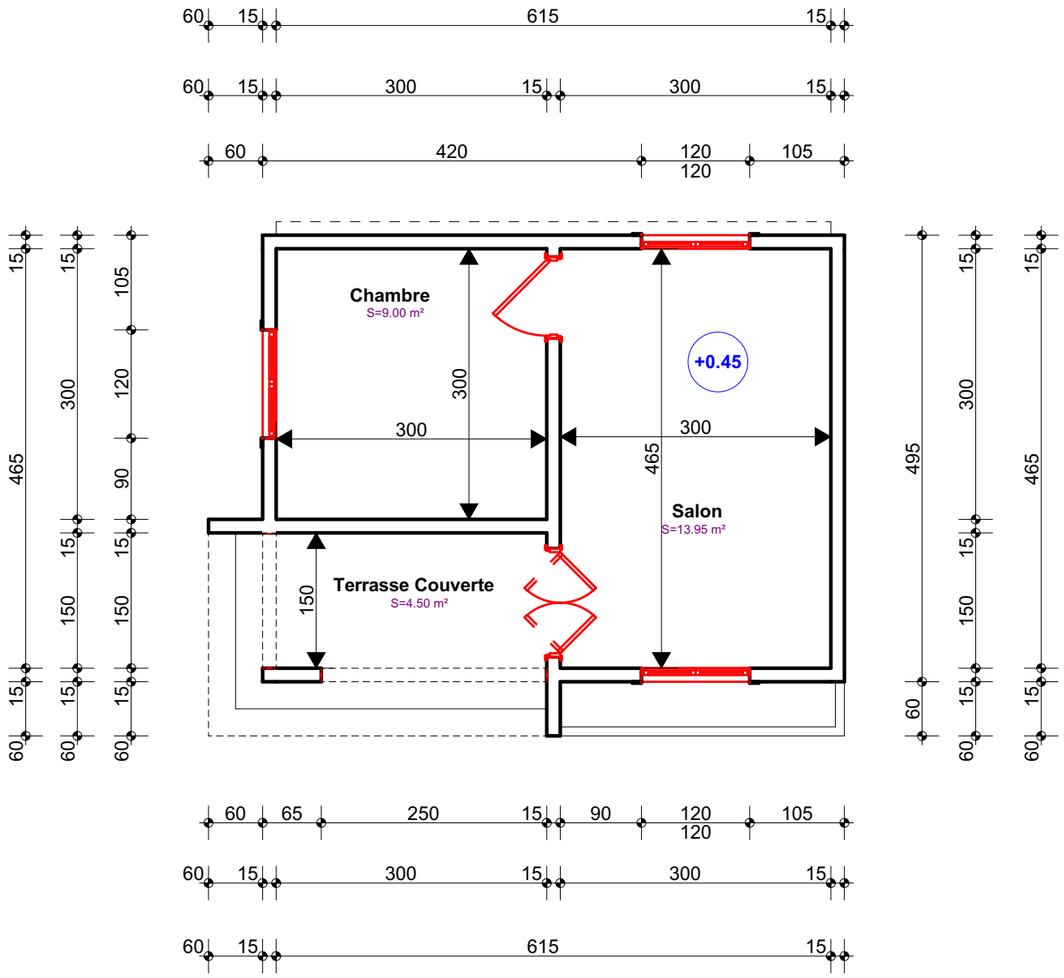


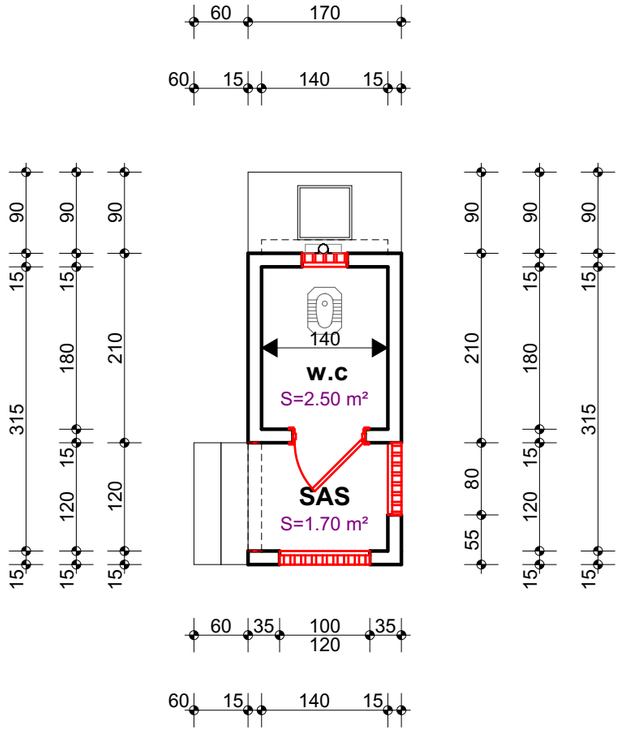

PLAN DE NIVEAU

PROJET: Maîtrise d'oeuvre pour la réalisation d'études techniques,élaboration des dossiers d'appel d'offres et suivi-contrôle des travaux relatifs à la réhabilitation et la construction d'infrastructures dans la zone d'intervention du projet ASYPON-GMV ,Région de Tillabéri. LOT N°5	MAITRE D'OUVRAGE: ENABEL-ASYPON GMV	FINANCEMENT: UNION EUROPEENNE	BUREAU D'ETUDES: GROUPEMENT AGESI / BRECI-NIGER	MODIFICATIONS: ..... Date: ..... Indice:	PHASE: APD	PLANCHE N° LA-MA.01	DATE : FEVRIER 2026

PLAN TYPE DU LOGEMENT GARDIEN ET LATRINE GARDIEN

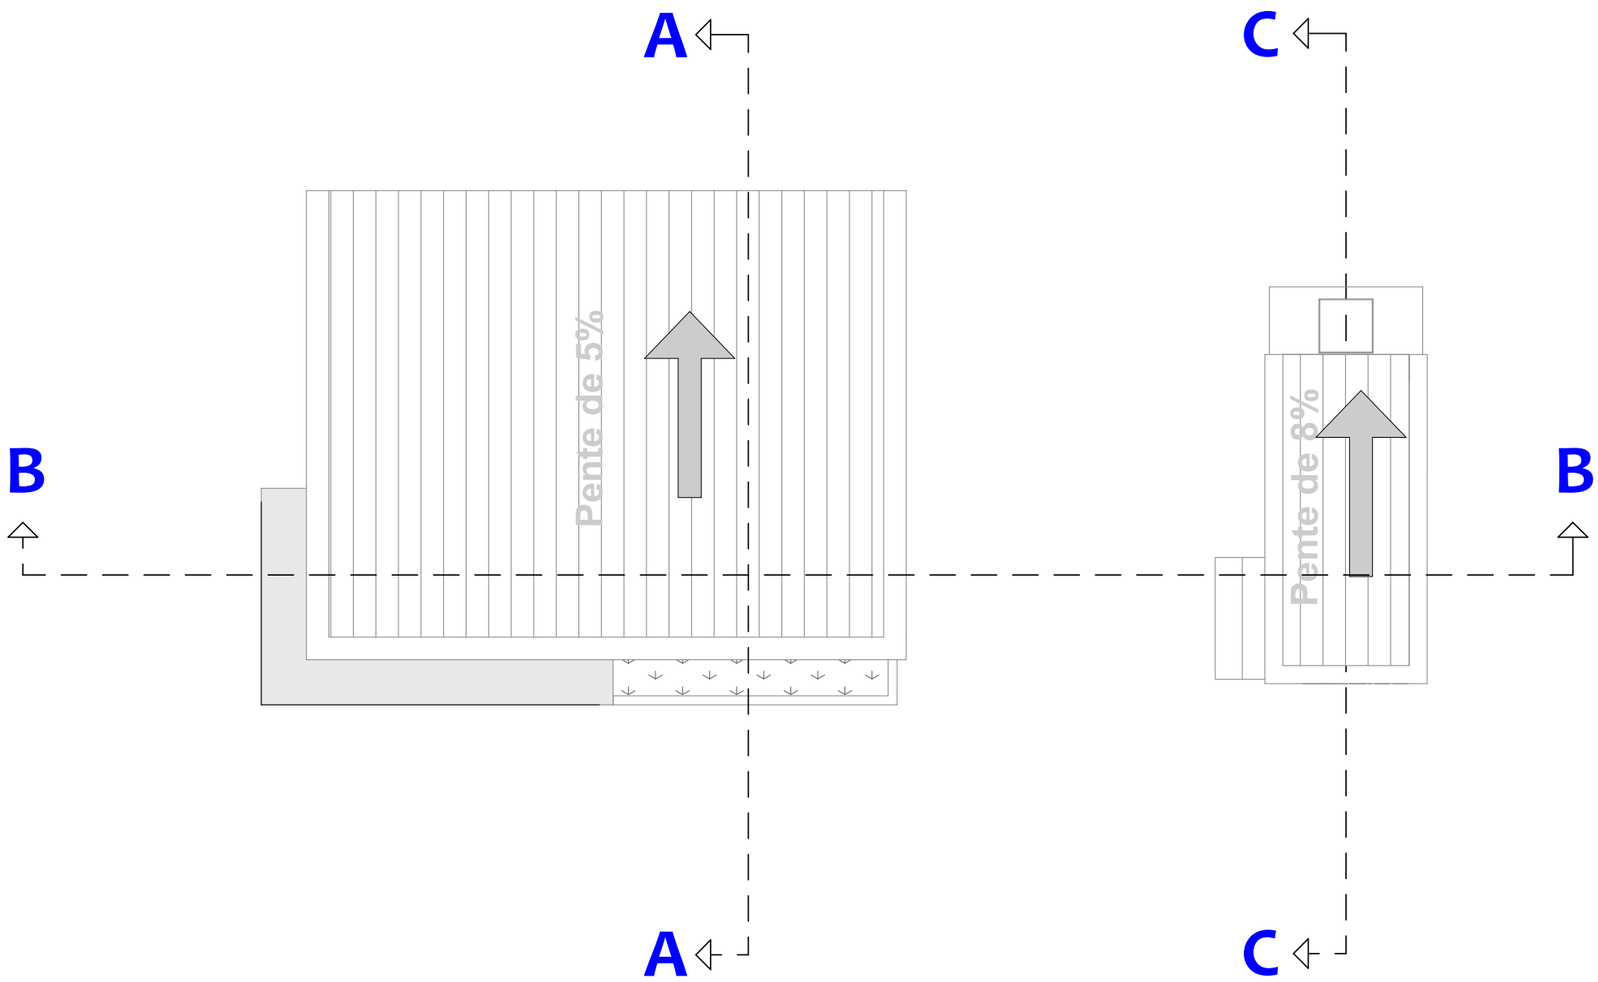

PLAN DE MASSE

PROJET: Maîtrise d'oeuvre pour la réalisation d'études techniques,élaboration des dossiers d'appel d'offres et suivi-contrôle des travaux relatifs à la réhabilitation et la construction d'infrastructures dans la zone d'intervention du projet ASYPON-GMV ,Région de Tillabéri. LOT N°5	MAITRE D'OUVRAGE: ENABEL-ASYPON GMV	FINANCEMENT: UNION EUROPEENNE	BUREAU D'ETUDES: GROUPEMENT	MODIFICATIONS: ..... Date: ..... Indice:	PHASE: APD	PLANCHE N° LA-MA.01	DATE : FEVRIER 2026

PLAN TYPE DU LOGEMENT GARDIEN ET LATRINE GARDIEN

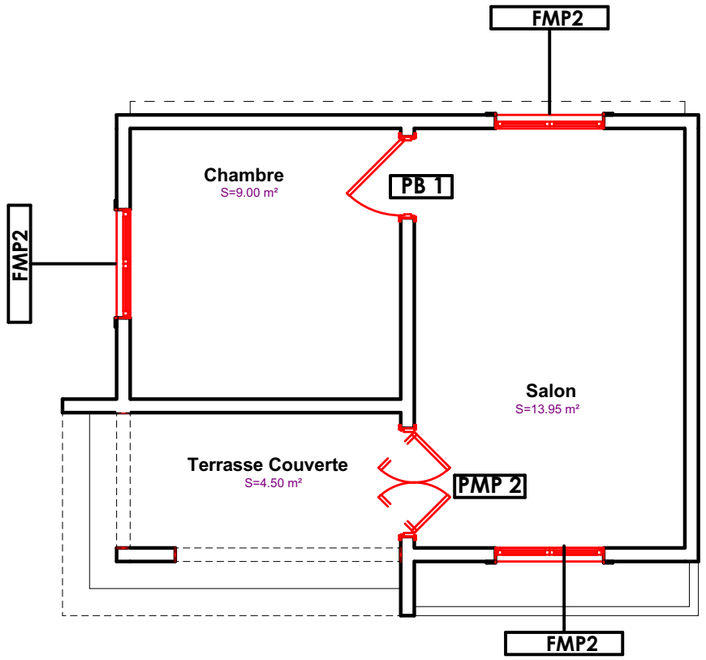


Tableau des menuiseries			
N°.	Designation	Dimension (cm)	Quantité
	Menuiserie Métallique		
FMP2	Fenetre metallique persienne de 120*120	120*120	03
PMP2	Porte Metallique Pleine double battantes	120*220	01
	Menuiserie Bois		
PB1	Porte en bois	90*220	01

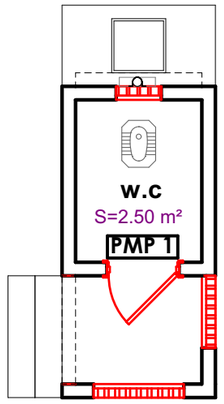
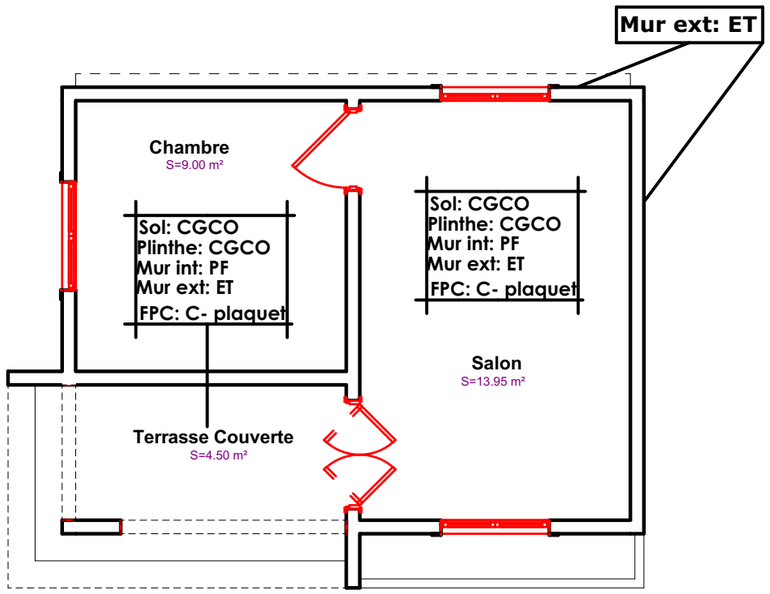


Tableau des menuiseries			
N°.	Designation	Dimension (cm)	Quantité
	Menuiserie Métallique		
PMP1	Porte Metallique Pleine	80*220	01

PLAN DE MENUISERIES

PROJET: Maîtrise d'oeuvre pour la réalisation d'études techniques,élaboration des dossiers d'appel d'offres et suivi-contrôle des travaux relatifs à la réhabilitation et la construction d'infrastructures dans la zone d'intervention du projet ASYPON-GMV ,Région de Tillabéri. LOT N°5	MAITRE D'OUVRAGE: ENABEL-ASYPON GMV	FINANCEMENT: UNION EUROPEENNE	BUREAU D'ETUDES: GROUPEMENT	MODIFICATIONS: ..... Date: ..... Indice:	PHASE: APD	PLANCHE N° LA-MA.01	DATE : FEVRIER 2026

PLAN TYPE DU LOGEMENT GARDIEN ET LATRINE GARDIEN



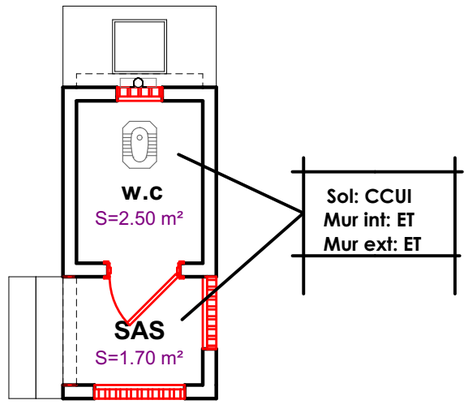


TABLEAU DE REVETEMENT


LEGENDE

CGCA: Carreaux gré cerame anti-dérapent
CGCO: Carreaux gré cerame ordinaire
CGCP: Carreaux gré cerame poli
CCUI: Chape avec couche d'usure incorporée
F: Faïence
ET: Enduit tyrolien
EP: Enduit plastique
PV: Peinture vinylique
PA: Peinture acrylique
PF: Peinture foam
FPC: Faux plafond en Contre plaquet
FPS: Faux Plafond en Staff


PLAN DE REVETEMENTS

PROJET: Maîtrise d'oeuvre pour la réalisation d'études techniques,élaboration des dossiers d'appel d'offres et suivi-contrôle des travaux relatifs à la réhabilitation et la construction d'infrastructures dans la zone d'intervention du projet ASYPON-GMV ,Région de Tillabéri. LOT N°5	MAITRE D'OUVRAGE: ENABEL-ASYPON GMV	FINANCEMENT: UNION EUROPEENNE	BUREAU D'ETUDES: GROUPEMENT AGESI / BRECI-NIGER	MODIFICATIONS: ..... Date: ..... Indice:	PHASE: APD	PLANCHE N° LA-MA.01	DATE : FEVRIER 2026


PLAN TYPE DU LOGEMENT GARDIEN ET LATRINE GARDIEN

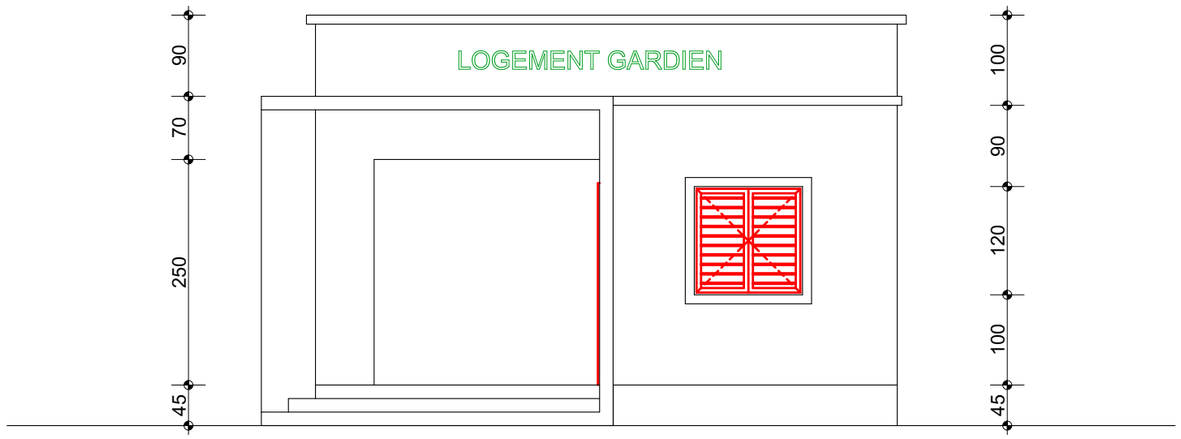


FACADE PRINCIPALE

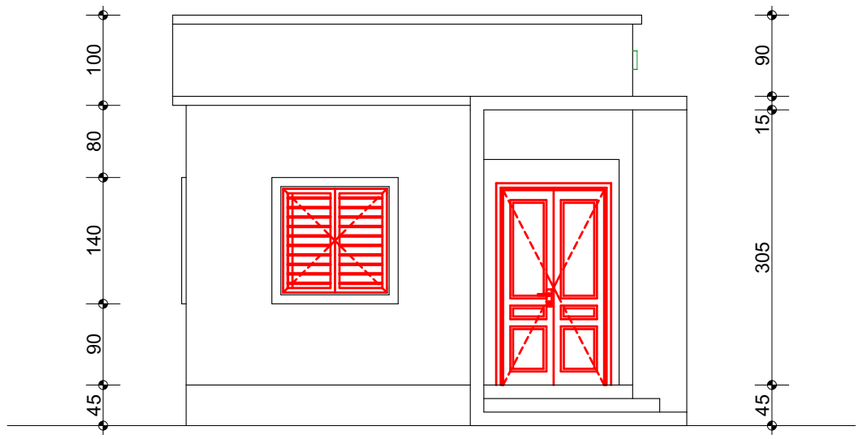

FACADE LATERALE GAUCHE

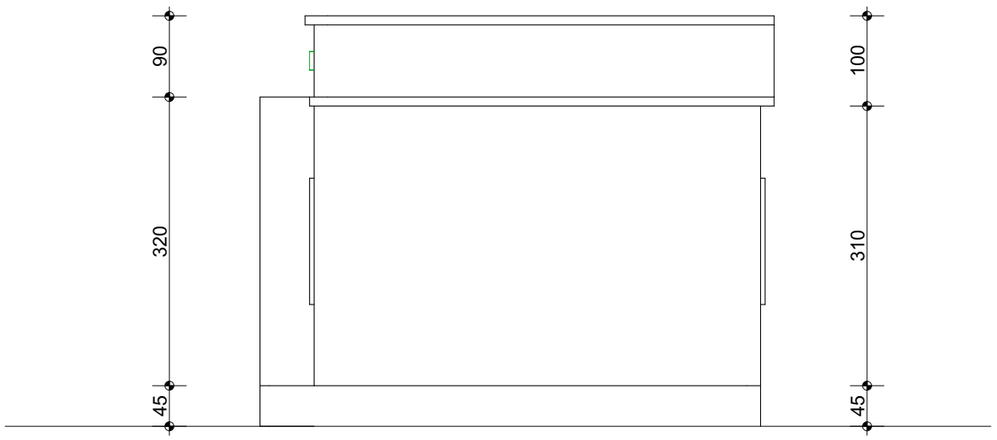


FACADE LATERALE DROITE

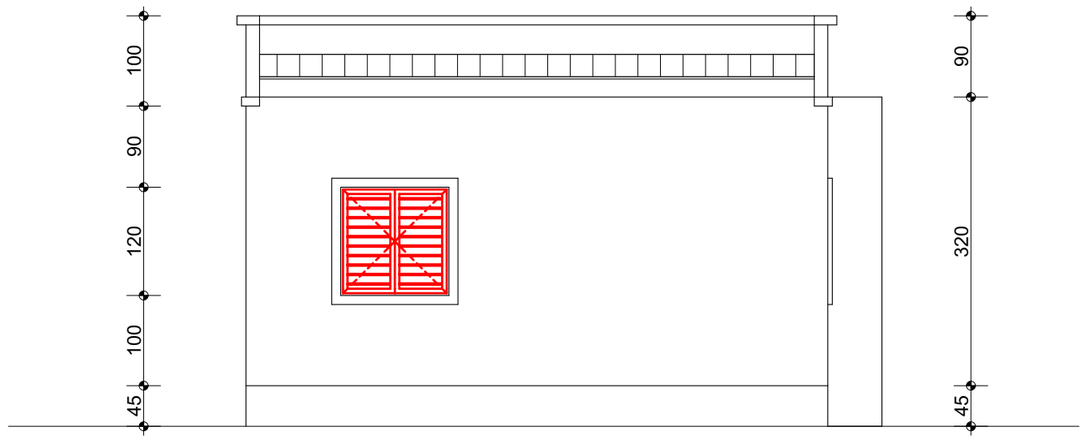


FACADE POSTRIEURE

PROJET: Maîtrise d'oeuvre pour la réalisation d'études techniques,élaboration des dossiers d'appel d'offres et suivi-contrôle des travaux relatifs à la réhabilitation et la construction d'infrastructures dans la zone d'intervention du projet ASYPON-GMV ,Région de Tillabéri. LOT N°5	MAITRE D'OUVRAGE: ENABEL-ASYPON GMV	FINANCEMENT: UNION EUROPEENNE	BUREAU D'ETUDES: GROUPEMENT	MODIFICATIONS: ..... Date: ..... Indice:	PHASE: APD	PLANCHE N° LA-MA.01	DATE : FEVRIER 2026


PLAN TYPE DU LOGEMENT GARDIEN ET LATRINE GARDIEN

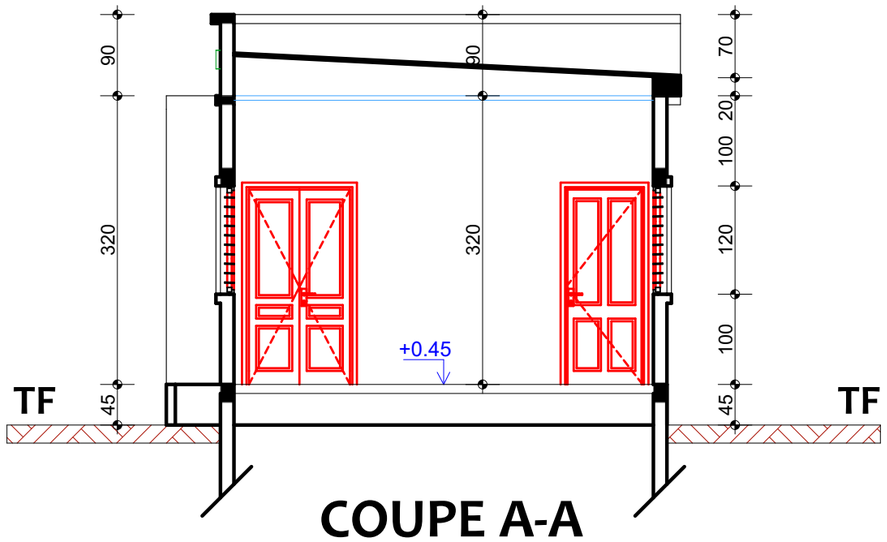


COUPE A-A

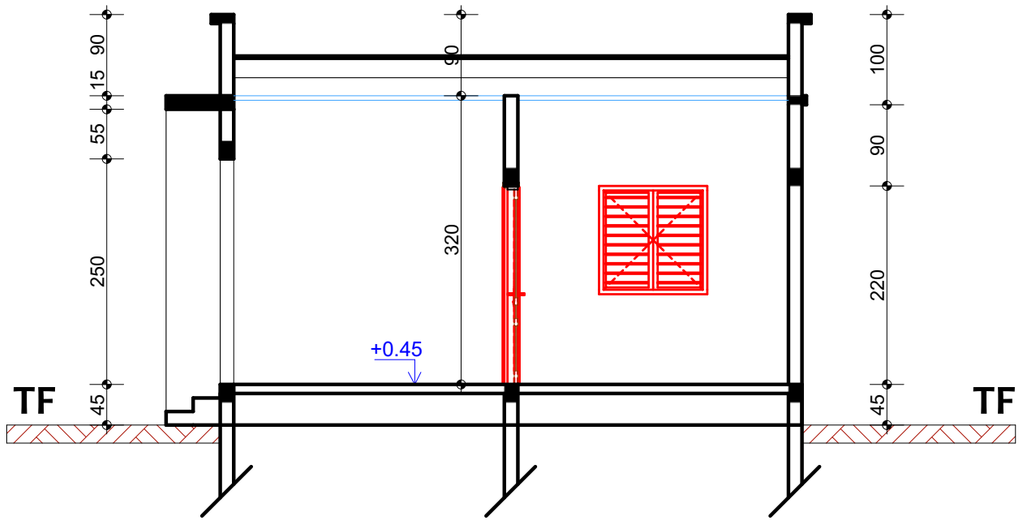

COUPE B-B

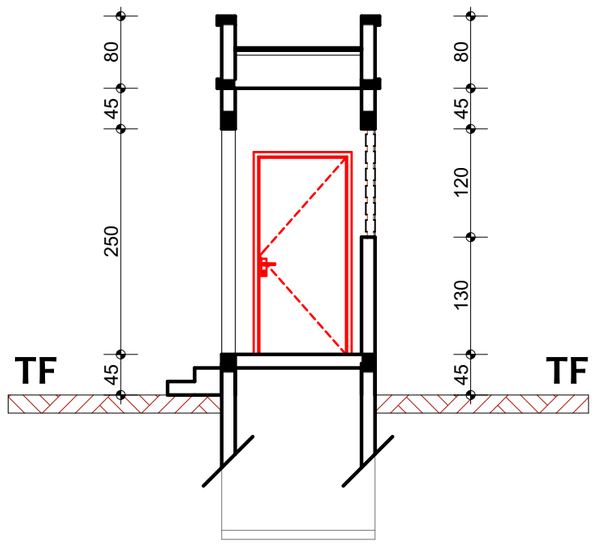


COUPE B-B

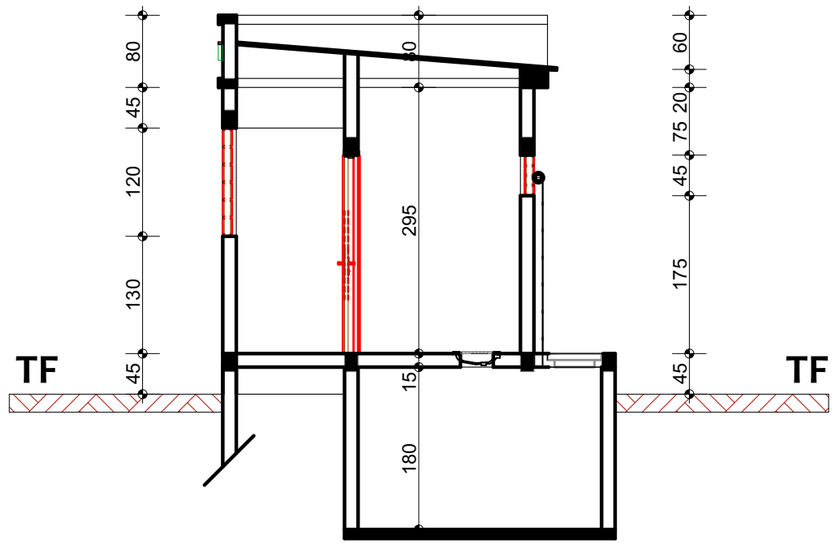


COUPE C-C

PROJET: Maîtrise d'oeuvre pour la réalisation d'études techniques,élaboration des dossiers d'appel d'offres et suivi-contrôle des travaux relatifs à la réhabilitation et la construction d'infrastructures dans la zone d'intervention du projet ASYPON-GMV ,Région de Tillabéri. LOT N°5	MAITRE D'OUVRAGE: ENABEL-ASYPON GMV	FINANCEMENT: UNION EUROPEENNE	BUREAU D'ETUDES: GROUPEMENT	MODIFICATIONS: ..... Date: ..... Indice:	PHASE: APD	PLANCHE N° LA-MA.01	DATE : FEVRIER 2026


PLAN TYPE DU LOGEMENT GARDIEN ET LATRINE GARDIEN

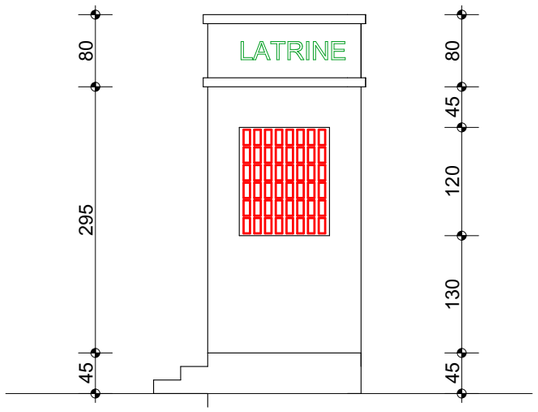


FACADE PRINCIPALE

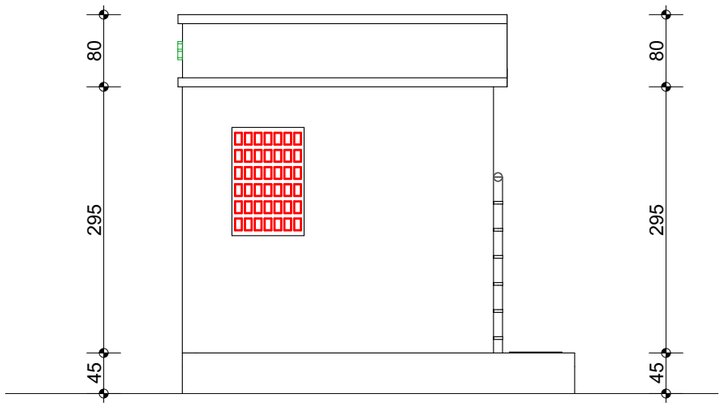

FACADE LATERALE DROITE

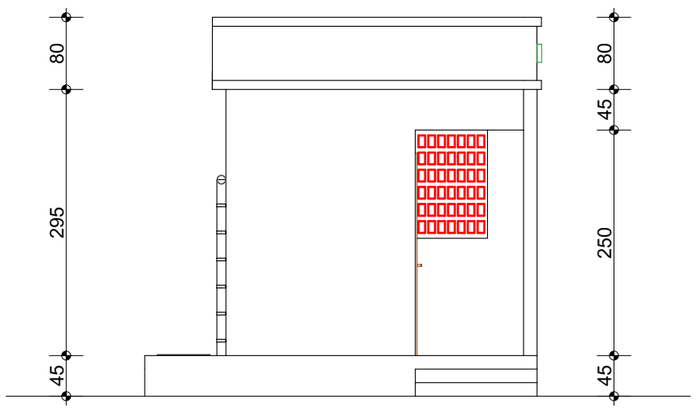

FACADE LATERALE GAUCHE

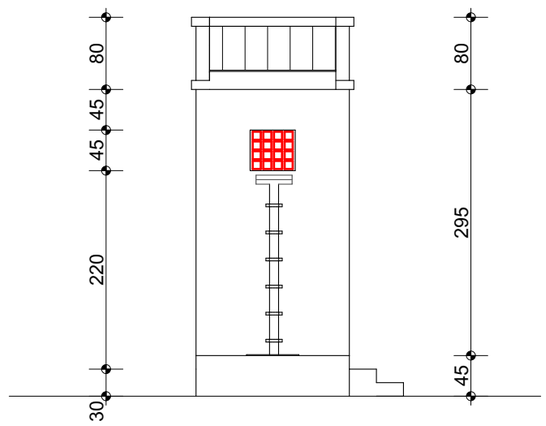

FACADE POSTRIEURE

PROJET: Maîtrise d'oeuvre pour la réalisation d'études techniques,élaboration des dossiers d'appel d'offres et suivi-contrôle des travaux relatifs à la réhabilitation et la construction d'infrastructures dans la zone d'intervention du projet ASYPON-GMV ,Région de Tillabéri. LOT N°5	MAITRE D'OUVRAGE: ENABEL-ASYPON GMV	FINANCEMENT: UNION EUROPEENNE	BUREAU D'ETUDES: GROUPEMENT AGESI / BRECI-NIGER	MODIFICATIONS: ..... Date: ..... Indice:	PHASE: APD	PLANCHE N° LA-MA.01	DATE : FEVRIER 2026

PLAN TYPE DU LOGEMENT GARDIEN ET LATRINE GARDIEN



PERSPECTIVES

PROJET: Maîtrise d'oeuvre pour la réalisation d'études techniques,élaboration des dossiers d'appel d'offres et suivi-contrôle des travaux relatifs à la réhabilitation et la construction d'infrastructures dans la zone d'intervention du projet ASYPON-GMV ,Région de Tillabéri. LOT N°5	MAITRE D'OUVRAGE: ENABEL-ASYPON GMV	FINANCEMENT: UNION EUROPEENNE	BUREAU D'ETUDES: GROUPEMENT	MODIFICATIONS: ..... Date: ..... Indice:	PHASE: APD	PLANCHE N° LA-MA.01	DATE : FEVRIER 2026

PLAN TYPE DU LOGEMENT GARDIEN ET LATRINE GARDIEN










PERSPECTIVES

PROJET: Maîtrise d'oeuvre pour la réalisation d'études techniques,élaboration des dossiers d'appel d'offres et suivi-contrôle des travaux relatifs à la réhabilitation et la construction d'infrastructures dans la zone d'intervention du projet ASYPON-GMV ,Région de Tillabéri. LOT N°5	MAITRE D'OUVRAGE: ENABEL-ASYPON GMV	FINANCEMENT: UNION EUROPEENNE	BUREAU D'ETUDES: GROUPEMENT	MODIFICATIONS: ..... Date: ..... Indice:	PHASE: APD	PLANCHE N° LA-MA.01	DATE : FEVRIER 2026


BUREAU ET SALLE MULTIFONCTION

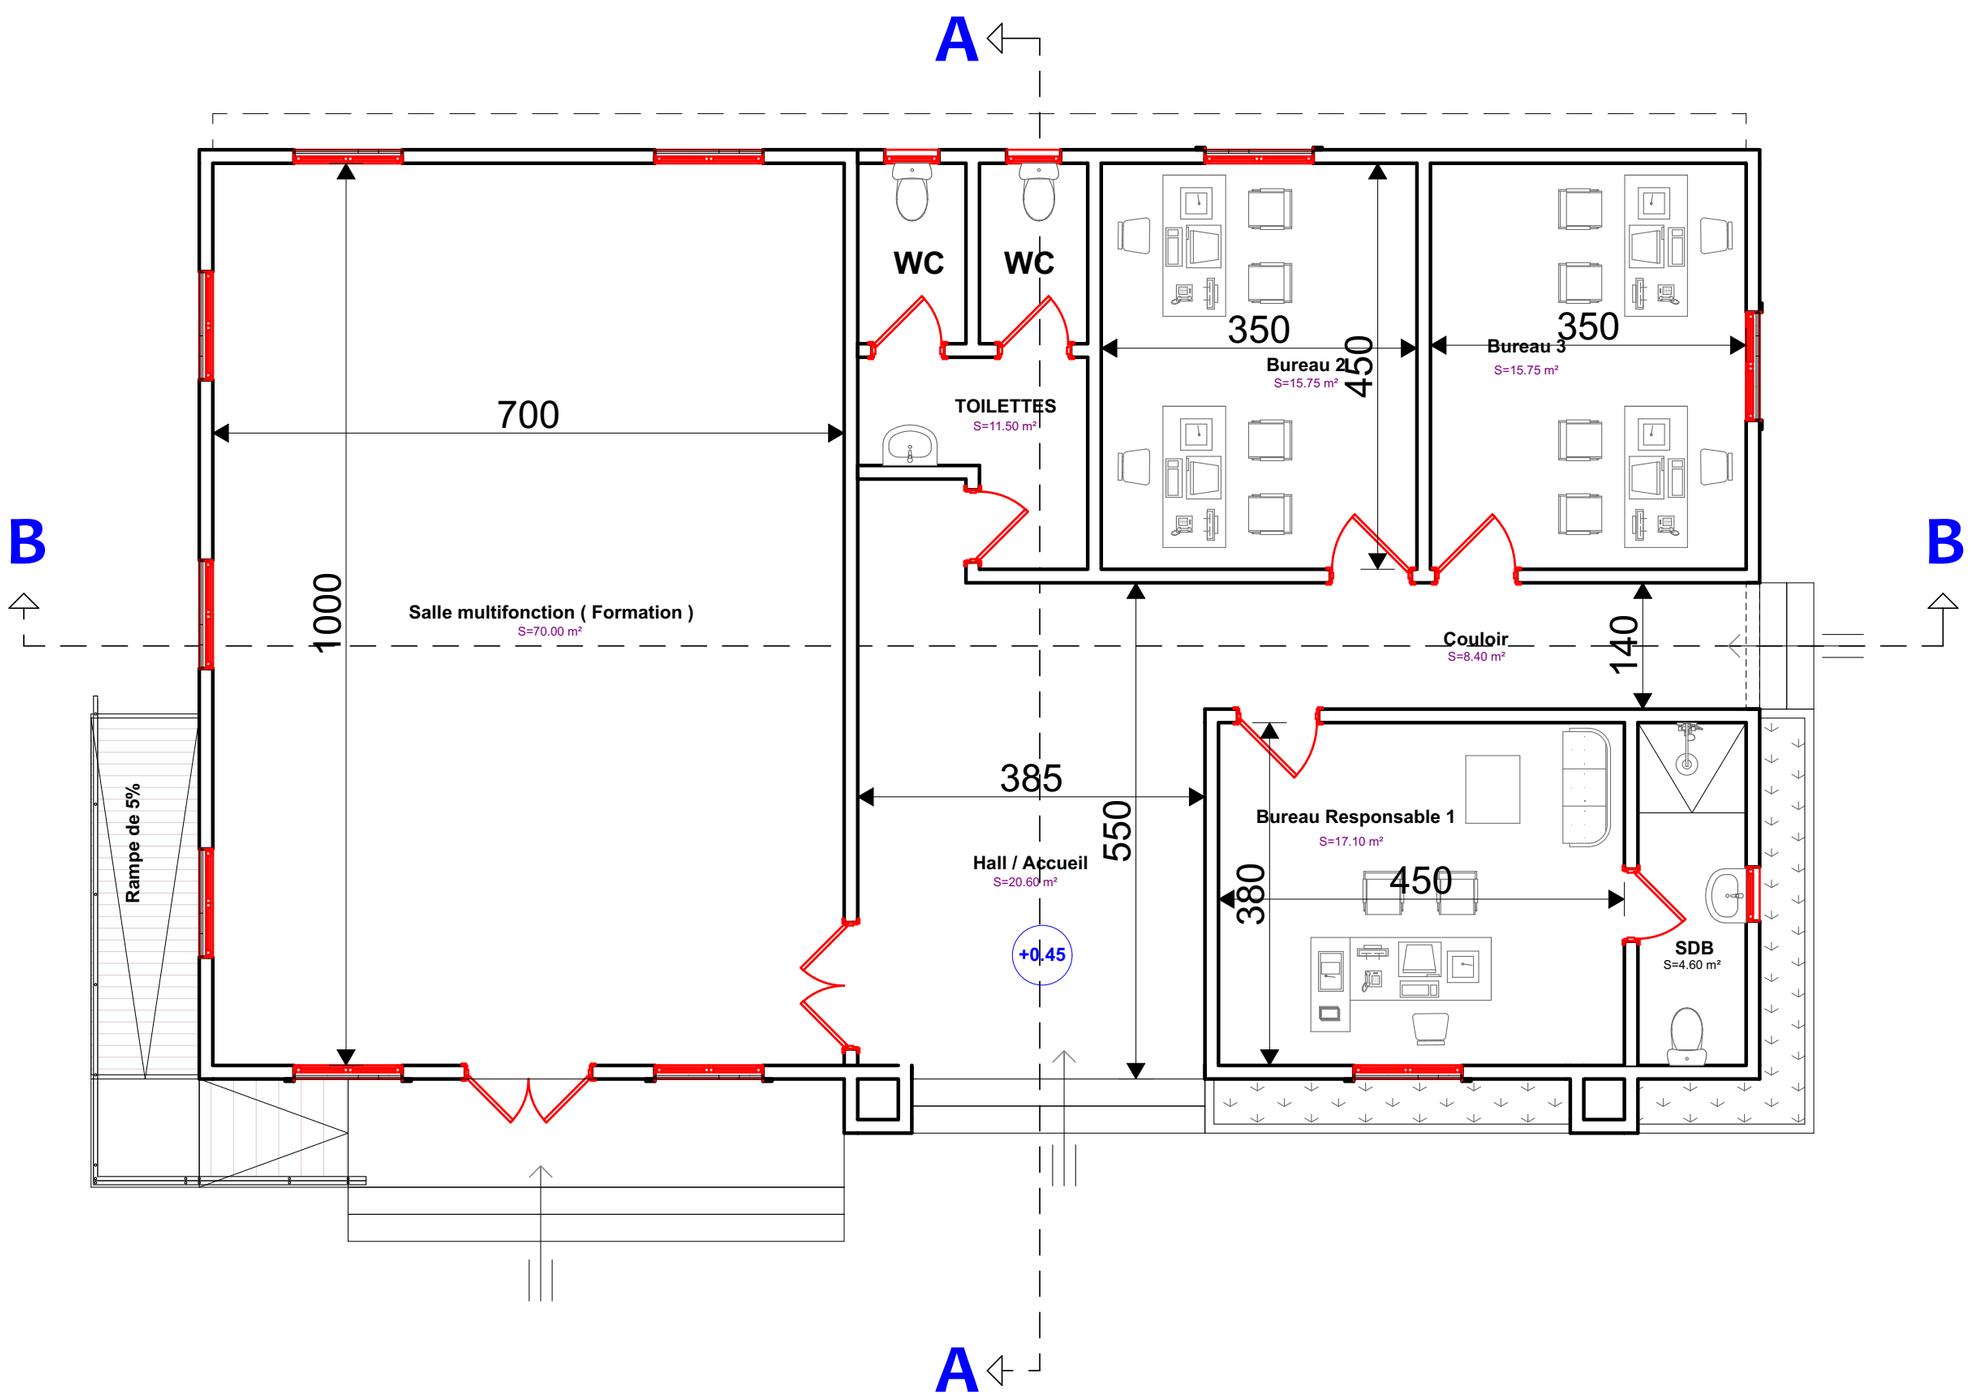

PLAN D'AMENAGEMENT

PROJET: Maîtrise d'oeuvre pour la réalisation d'études techniques,élaboration des dossiers d'appel d'offres et suivi-contrôle des travaux relatifs à la réhabilitation et la construction d'infrastructures dans la zone d'intervention du projet ASYPON-GMV ,Région de Tillabéri. LOT N°5	MAITRE D'OUVRAGE: ENABEL-ASYPON GMV	FINANCEMENT: UNION EUROPEENNE	BUREAU D'ETUDES: GROUPEMENT	MODIFICATIONS: ..... Date: ..... Indice:	PHASE: APD	PLANCHE N°	DATE : MARS 2026


BUREAU ET SALLE MULTIFONCTION

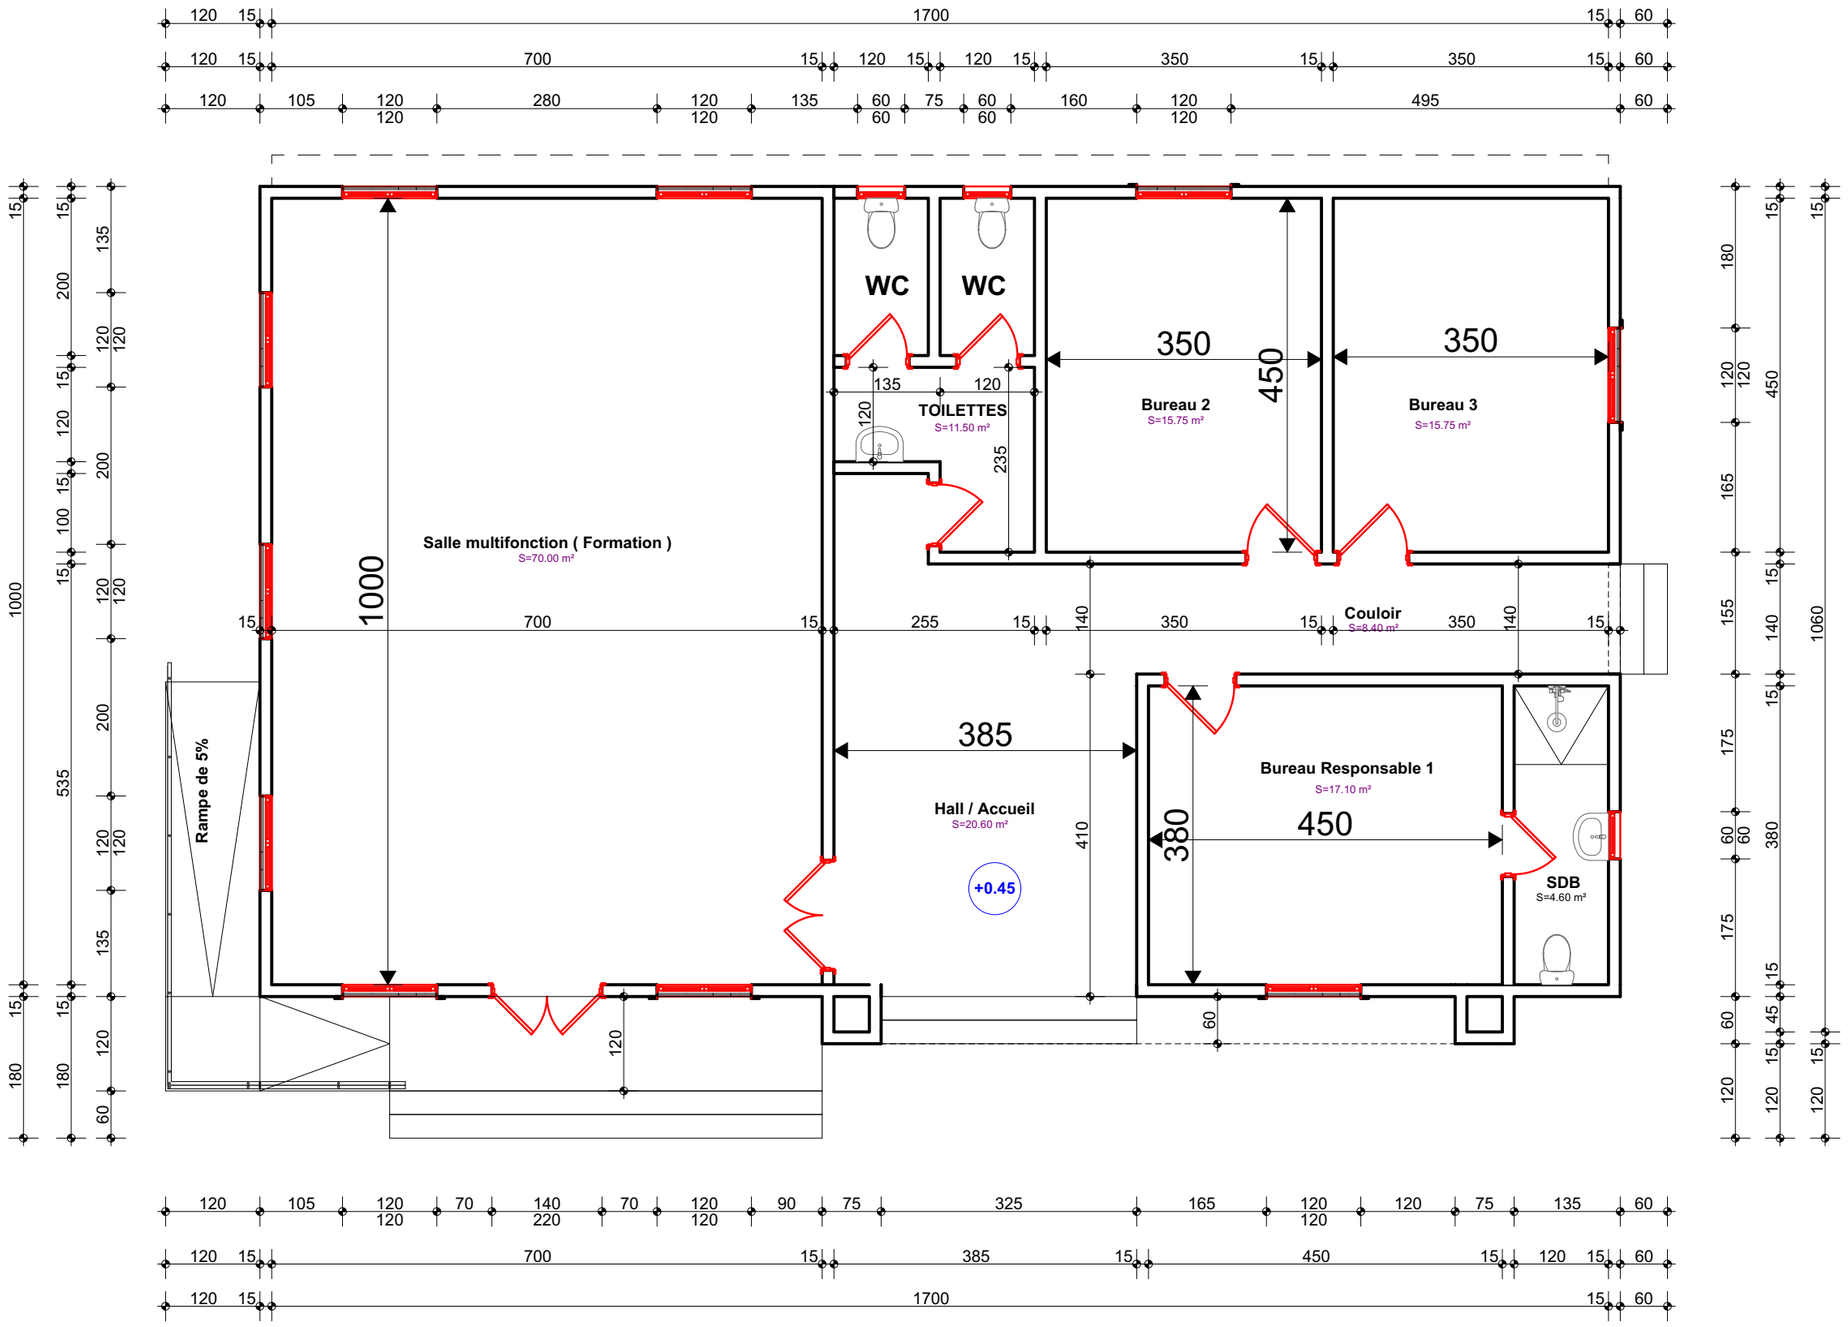

PLAN DE NIVEAU

PROJET:	MAITRE D'OUVRAGE:	FINANCEMENT:	BUREAU D'ETUDES:	MODIFICATIONS:	PHASE:	PLANCHE N°	DATE :
Maîtrise d'oeuvre pour la réalisation d'études techniques,élaboration des dossiers d'appel d'offres et suivi-contrôle des travaux relatifs à la réhabilitation et la construction d'infrastructures dans la zone d'intervention du projet ASYPON-GMV ,Région de Tillabéri. LOT N°5	ENABEL-ASYPON GMV	UNION EUROPEENNE	GROUPEMENT	Date: ..... Indice:	APD		MARS 2026

BUREAU ET SALLE MULTIFONCTION

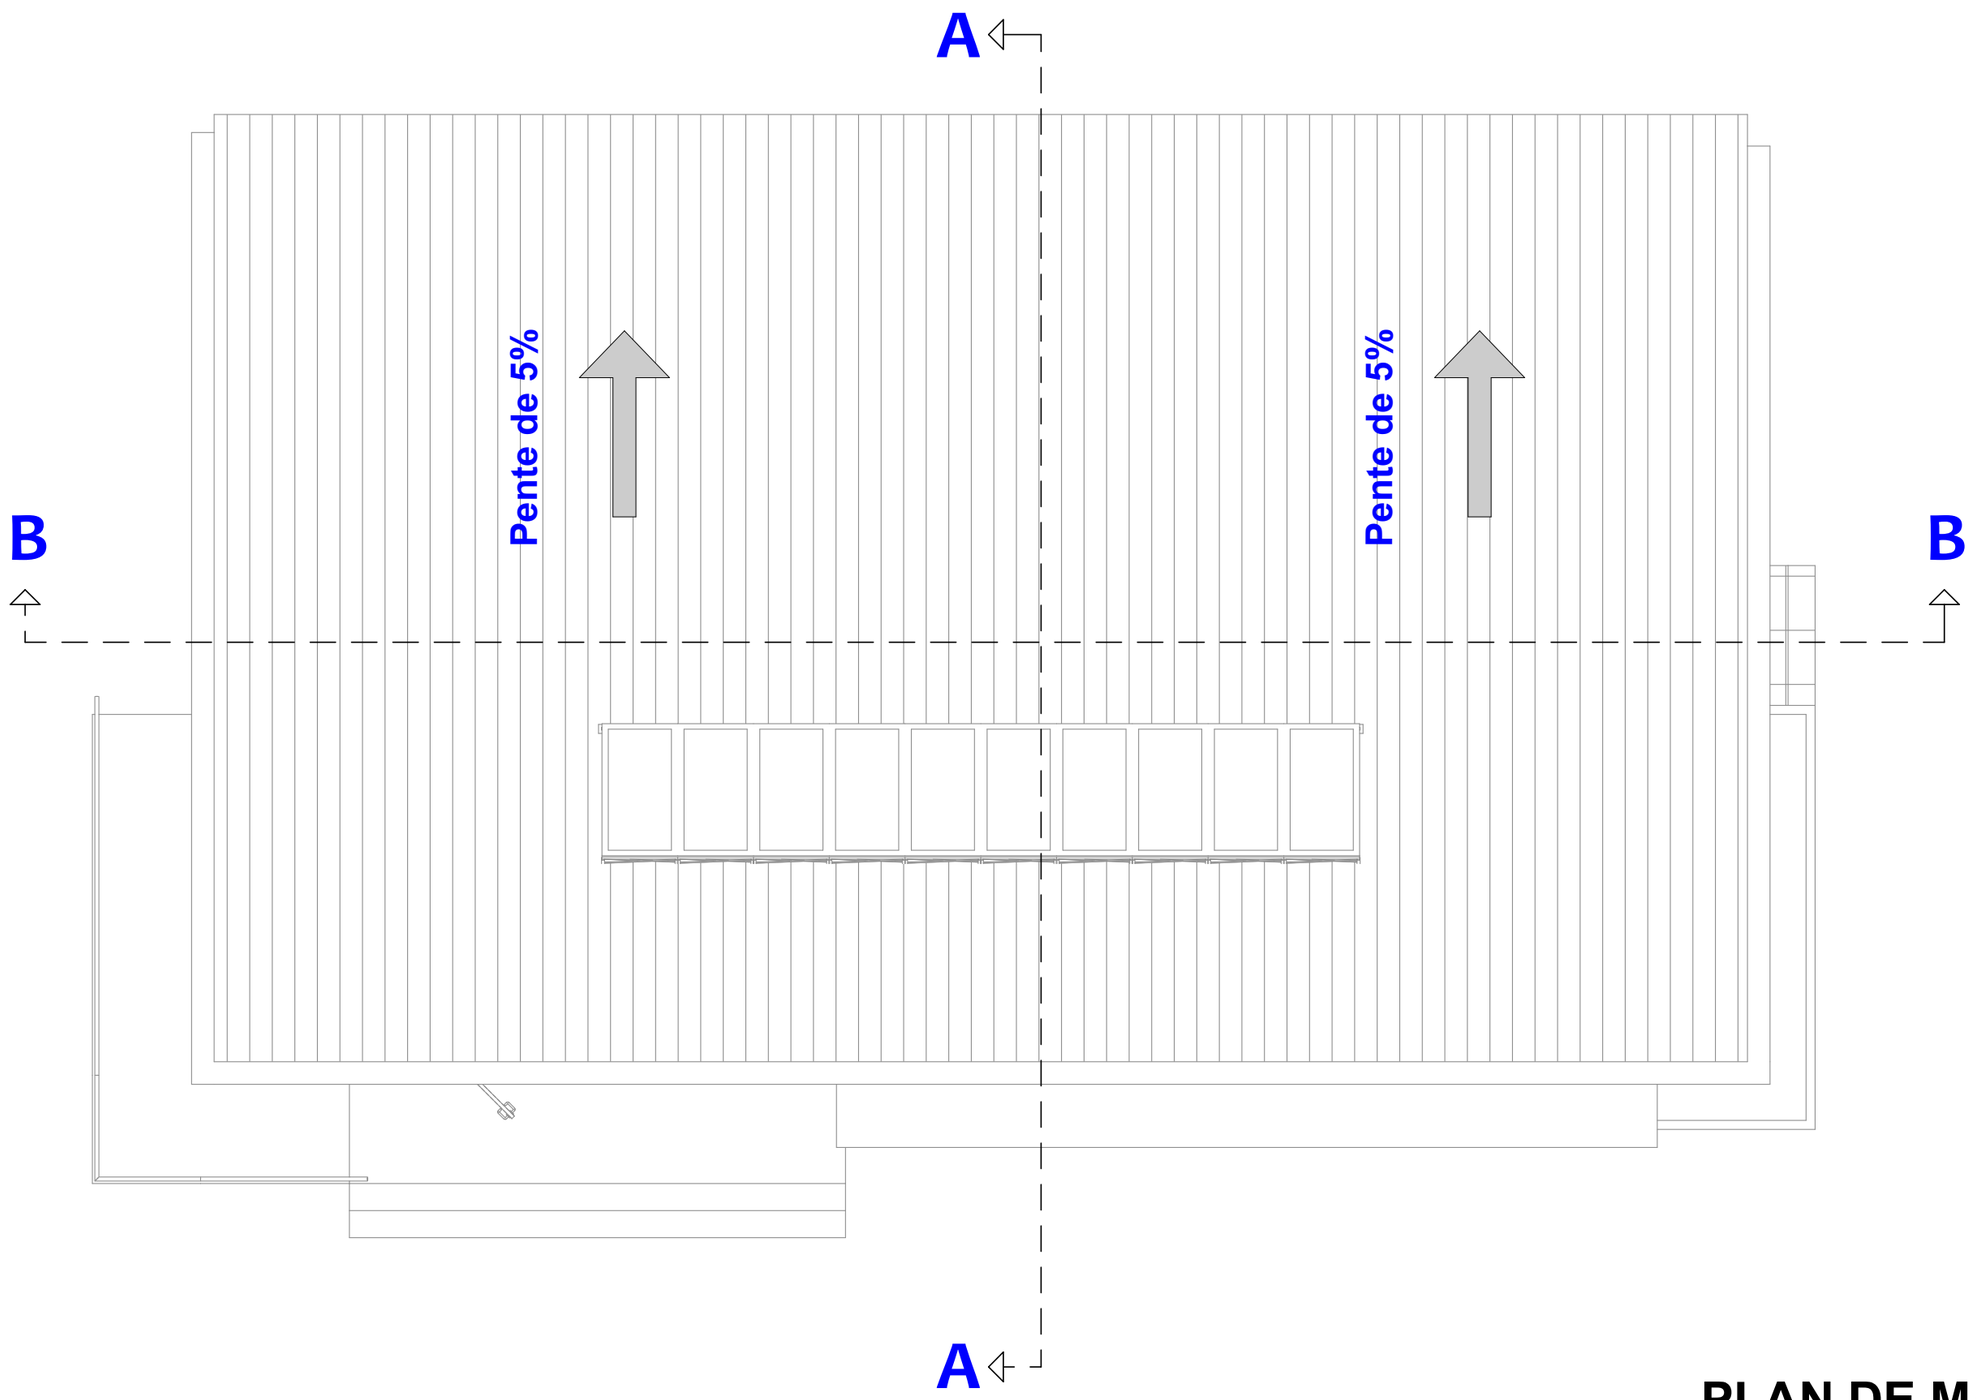

PLAN DE MASSE

PROJET: Maîtrise d'oeuvre pour la réalisation d'études techniques,élaboration des dossiers d'appel d'offres et suivi-contrôle des travaux relatifs à la réhabilitation et la construction d'infrastructures dans la zone d'intervention du projet ASYPON-GMV ,Région de Tillabéri. LOT N°5	MAITRE D'OUVRAGE: ENABEL-ASYPON GMV	FINANCEMENT: UNION EUROPEENNE	BUREAU D'ETUDES: GROUPEMENT AGESI / BRECI-NIGER	MODIFICATIONS: ..... Date: ..... Indice:	PHASE: APD	PLANCHE N°	DATE : MARS 2026

BUREAU ET SALLE MULTIFONCTION

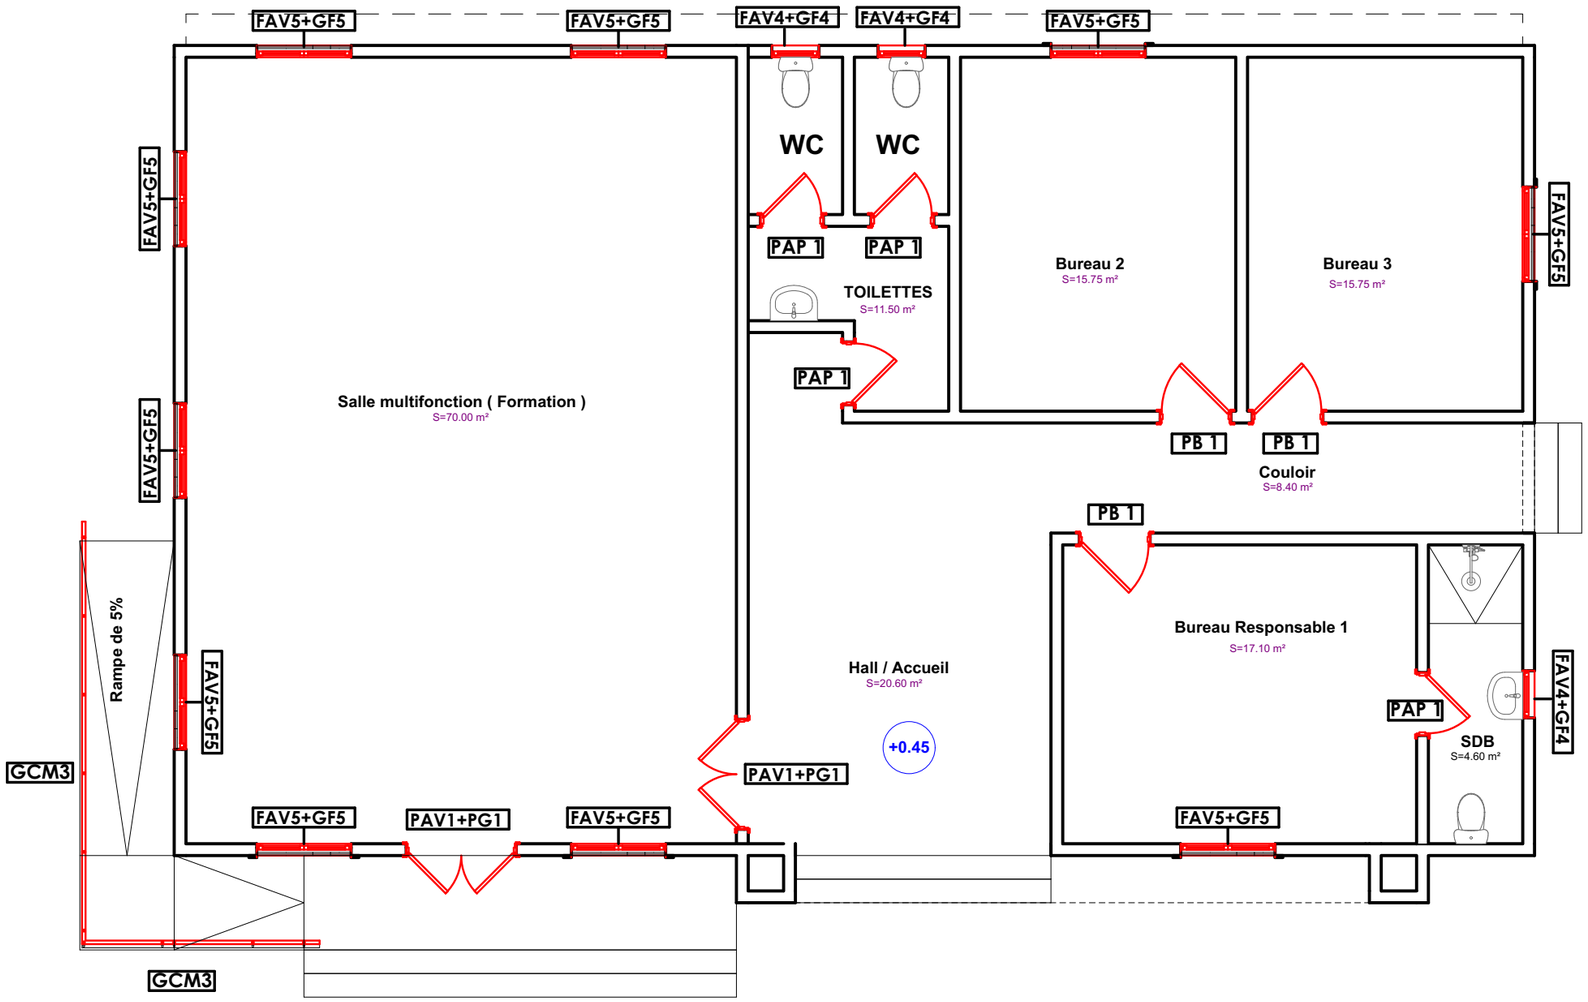


Tableau des menuiseries			
N°.	Designation	Dimension (cm)	Quantité
	Menuiserie Aluminium		
FAV4	Fenêtre chassis aluminium vitré	60*60	03
FAV5	Fenêtre chassis aluminium vitré	120*120	10
PAV1	Porte Alu Vitré double battantes	120*220	02
PAP1	Porte Aluminium Pleine	80*220	04
	Menuiserie Métallique		
GF4	Grille en fer	60*60	03
GF5	Grille en fer	120*120	10
PG1	Porte en grille double battante	120*220	02
GCM3	Garde Corps metallique	805*90	1
	Menuiserie Bois		
PB1	Porte en bois	90*220	03

PLAN DE MENUISERIES

PROJET:
Maîtrise d'oeuvre pour la réalisation d'études techniques,élaboration des dossiers d'appel d'offres et suivi-contrôle des travaux relatifs à la réhabilitation et la construction d'infrastructures dans la zone d'intervention du projet ASYPON-GMV ,Région de Tillabéri. LOT N°5

MAITRE D'OUVRAGE:
ENABEL-ASYPON GMV

FINANCEMENT:
UNION EUROPEENNE

BUREAU D'ETUDES:
GROUPEMENT

MODIFICATIONS: .....
Date: ..... Indice: .....

PHASE:
APD

PLANCHE N°

DATE :
MARS 2026

BUREAU ET SALLE MULTIFONCTION

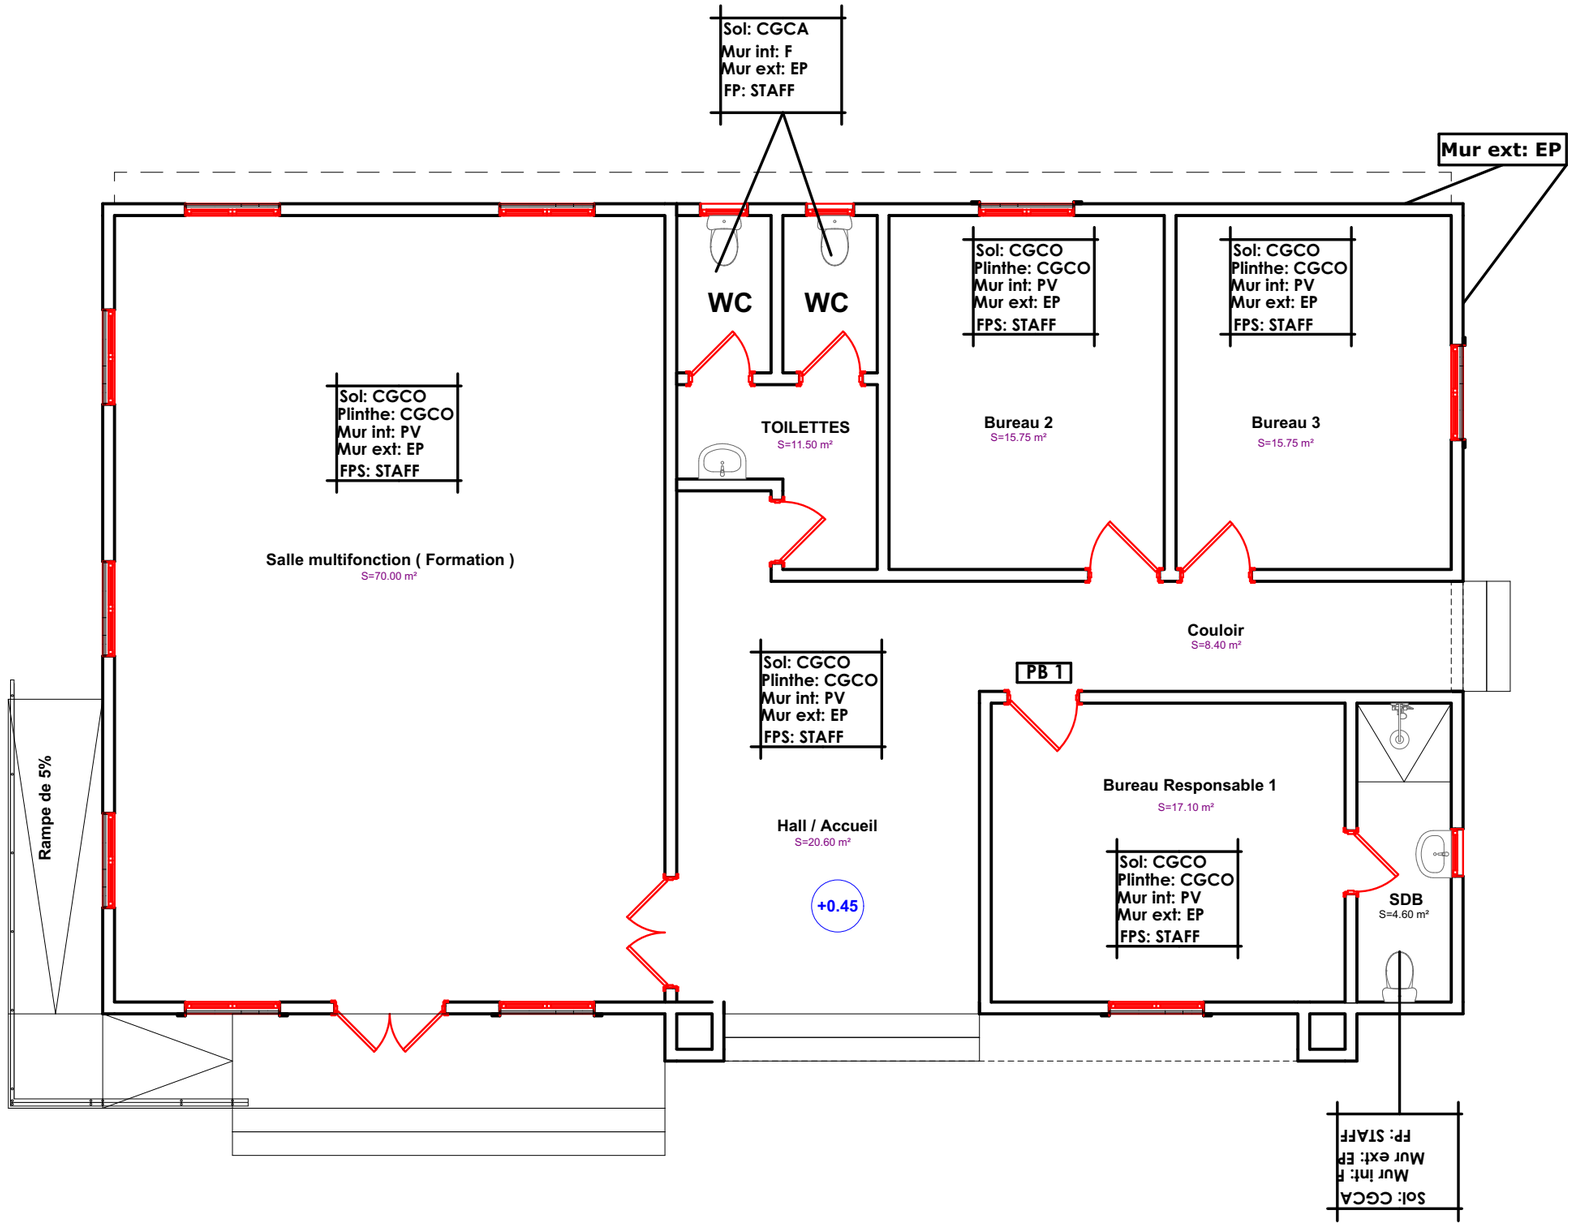


TABLEAU DE REVETEMENT


LEGENDE

CGCA: Carreaux gré cerame anti-dérapent
CGCO: Carreaux gré cerame ordinaire
CGCP: Carreaux gré cerame poli
CCUI: Chape avec couche d'usure incorporée
F: Faïence
ET: Enduit tyrolien
EP: Enduit plastique
PV: Peinture vinylique
PA: Peinture acrylique
PF: Peinture foam
FPC: Faux plafond en Contre plaquet
FPS: Faux Plafond en Staff

PLAN DE REVETEMENTS

PROJET: Maîtrise d'oeuvre pour la réalisation d'études techniques,élaboration des dossiers d'appel d'offres et suivi-contrôle des travaux relatifs à la réhabilitation et la construction d'infrastructures dans la zone d'intervention du projet ASYPON-GMV ,Région de Tillabéri. LOT N°5	MAITRE D'OUVRAGE: ENABEL-ASYPON GMV	FINANCEMENT: UNION EUROPEENNE	BUREAU D'ETUDES: GROUPEMENT	MODIFICATIONS: ..... Date: ..... Indice:	PHASE: APD	PLANCHE N°	DATE : MARS 2026

BUREAU ET SALLE MULTIFONCTION

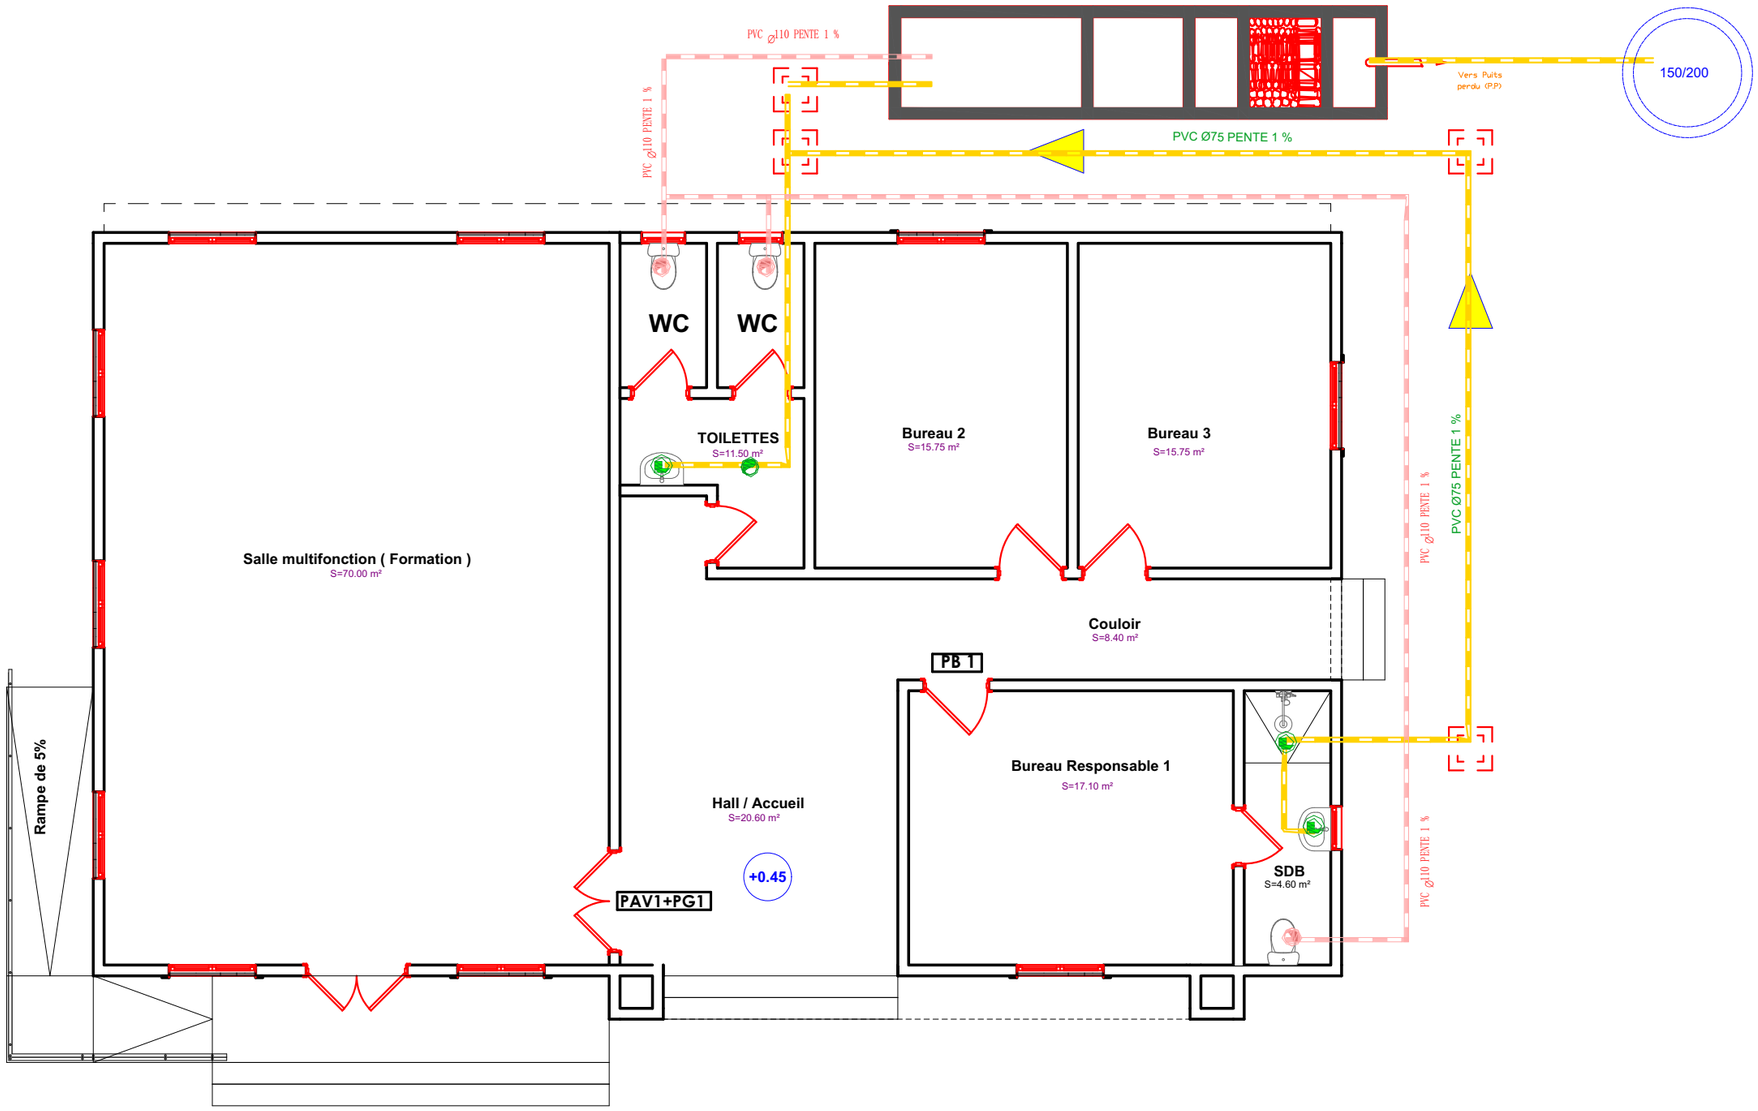

LEGENDE

Distribution EFS/ECS

- RESEAU EFS TUYAU PPR
- RESEAU ECS TUYAU PPR
- Vanne d'isolement
- Robinet d'arrêt
- Robinet
- Coude PPR
- Te ppr
- Raccord de jonction ppr

Assainissement EU/EV

- Réseau eaux usées Ø 75
- Réseau eaux vannes Ø 110
- Réseau toutes eaux Ø 200
- Siphon de sol
- Siphon de wc
- Siphon de lavabo
- REGARD EAUX USEES DE 80 X 80 (REU)
- REGARD TOUTES EAUX DE 80 X 80 (RTE)

EU = Eaux usées — EV = Eaux vannes

EFS = Eau froide sanitaire — ECS = Eau chaude sanitaire



PUISARD 150/200




FOSSE SEPTIQUE
DE 10 USAGERS

PLAN D'ASSAINISSEMENT EU/EV

PROJET:	MAITRE D'OUVRAGE:	FINANCEMENT:	BUREAU D'ETUDES:	MODIFICATIONS:	PHASE:	PLANCHE N°	DATE :
Maîtrise d'oeuvre pour la réalisation d'études techniques,élaboration des dossiers d'appel d'offres et suivi-contrôle des travaux relatifs à la réhabilitation et la construction d'infrastructures dans la zone d'intervention du projet ASYPON-GMV ,Région de Tillabéri. LOT N°5	ENABEL-ASYPON GMV	UNION EUROPEENNE	GROUPEMENT	Date: ..... Indice:	APD		MARS 2026

BUREAU ET SALLE MULTIFONCTION

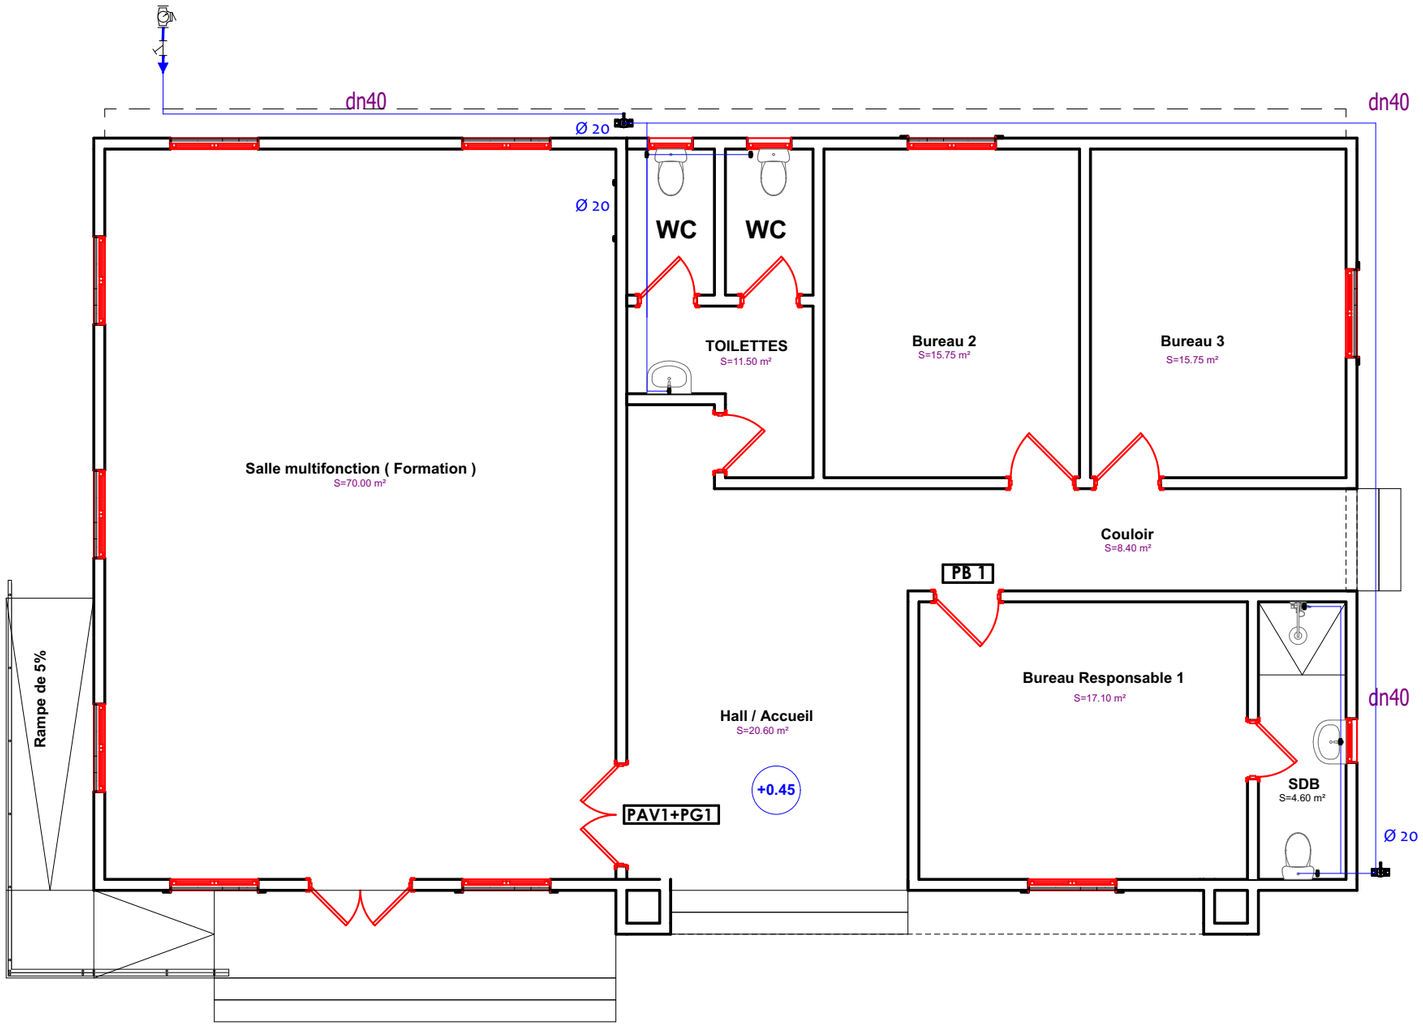

LEGENDE

Distribution EFS/ECS

- RESEAU EFS TUYAU PPR
- RESEAU ECS TUYAU PPR
- Vanne d'isolement
- Robinet d'arrêt
- Robinet
- Coude PPR
- Te ppr
- Raccord de jonction ppr
- C-E Chauffe Eau

Assainissement EU/EV

- Réseau eaux usées Ø 75
- Réseau eaux vannes Ø 110
- Réseau toutes eaux Ø 200
- Siphon de sol
- Siphon de wc
- Siphon de lavabo
- REGARD EAUX VANNES DE 80 X 80 (REV)
- REGARD EAUX USEES DE 80 X 80 (REU)
- REGARD TOUTES EAUX DE 80 X 80 (RTE)


EU = Eaux usées EV = Eaux vannes

EFS = Eau froide sanitaire ECS = Eau chaude sanitaire


PLAN DE DISTRIBUTION EFS/EC

PROJET:	MAITRE D'OUVRAGE:	FINANCEMENT:	BUREAU D'ETUDES:	MODIFICATIONS:	PHASE:	PLANCHE N°	DATE :
Maîtrise d'oeuvre pour la réalisation d'études techniques,élaboration des dossiers d'appel d'offres et suivi-contrôle des travaux relatifs à la réhabilitation et la construction d'infrastructures dans la zone d'intervention du projet ASYPON-GMV ,Région de Tillabéri. LOT N°5	ENABEL-ASYPON GMV	UNION EUROPEENNE	GROUPEMENT	Date: ..... Indice:	APD		MARS 2026

BUREAU ET SALLE MULTIFONCTION

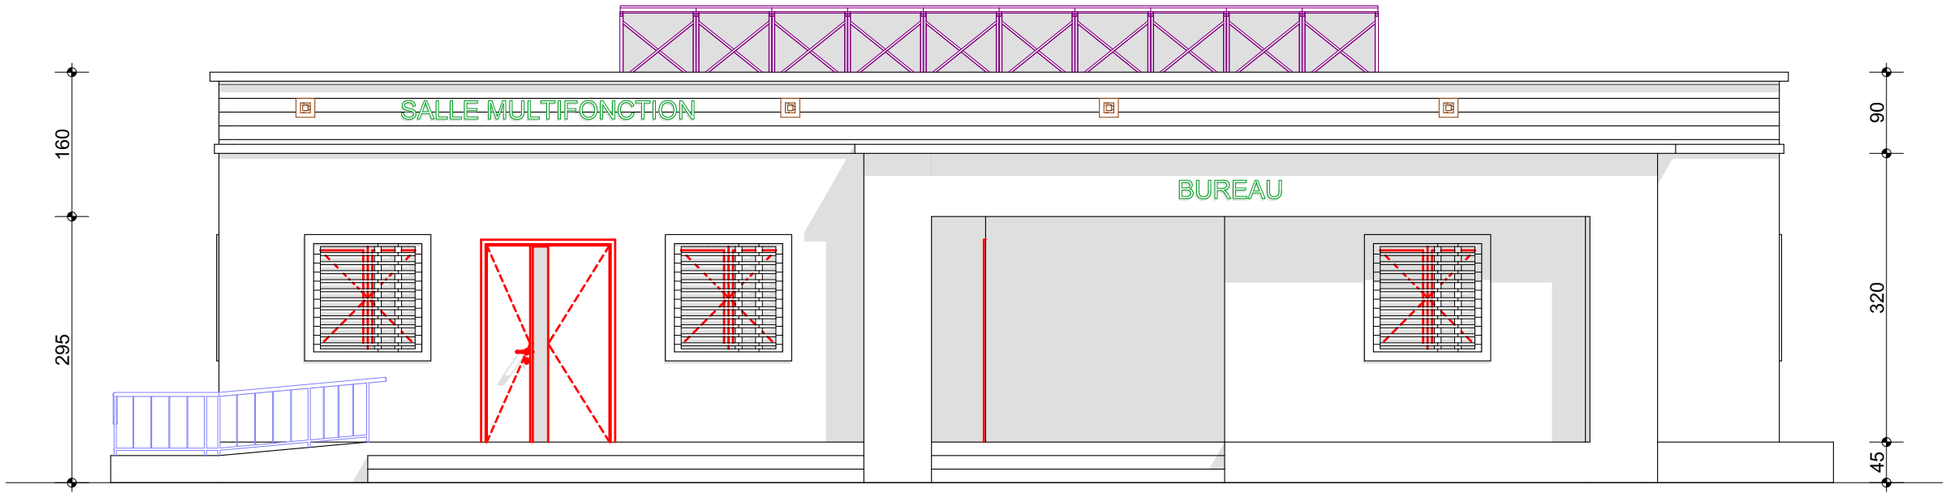


FACADE PRINCIPALE

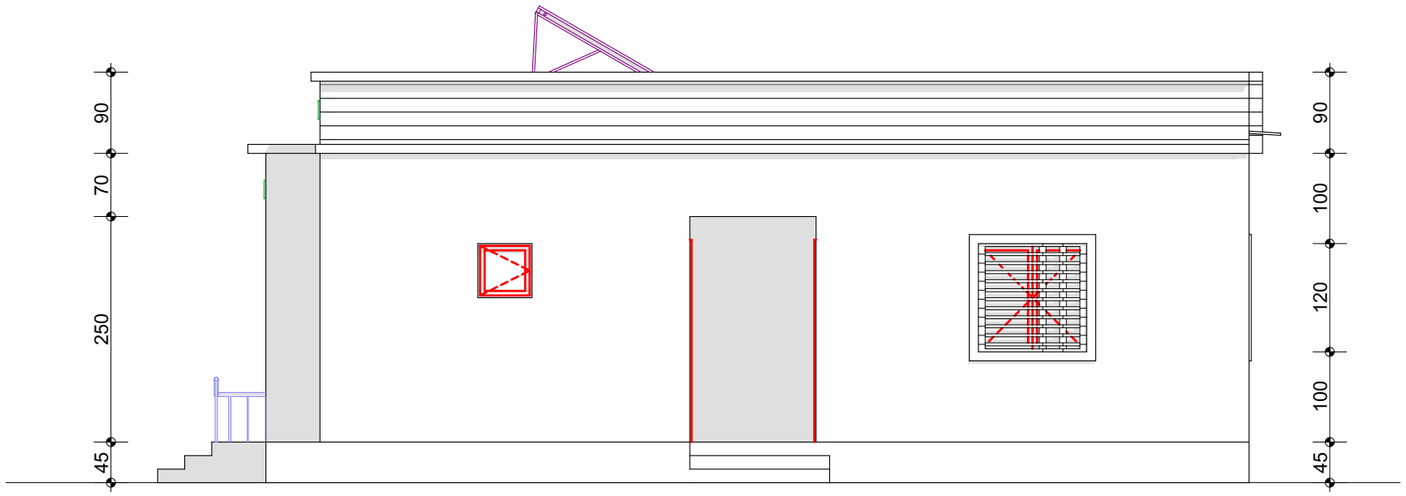


FACADE LATERALE DROITE

PROJET: Maîtrise d'oeuvre pour la réalisation d'études techniques,élaboration des dossiers d'appel d'offres et suivi-contrôle des travaux relatifs à la réhabilitation et la construction d'infrastructures dans la zone d'intervention du projet ASYPON-GMV ,Région de Tillabéri. LOT N°5	MAITRE D'OUVRAGE: ENABEL-ASYPON GMV	FINANCEMENT: UNION EUROPEENNE	BUREAU D'ETUDES: GROUPEMENT AGESI BRECI-NIGER	MODIFICATIONS: ..... Date: ..... Indice:	PHASE: APD	PLANCHE N°	DATE : MARS 2026

BUREAU ET SALLE MULTIFONCTION

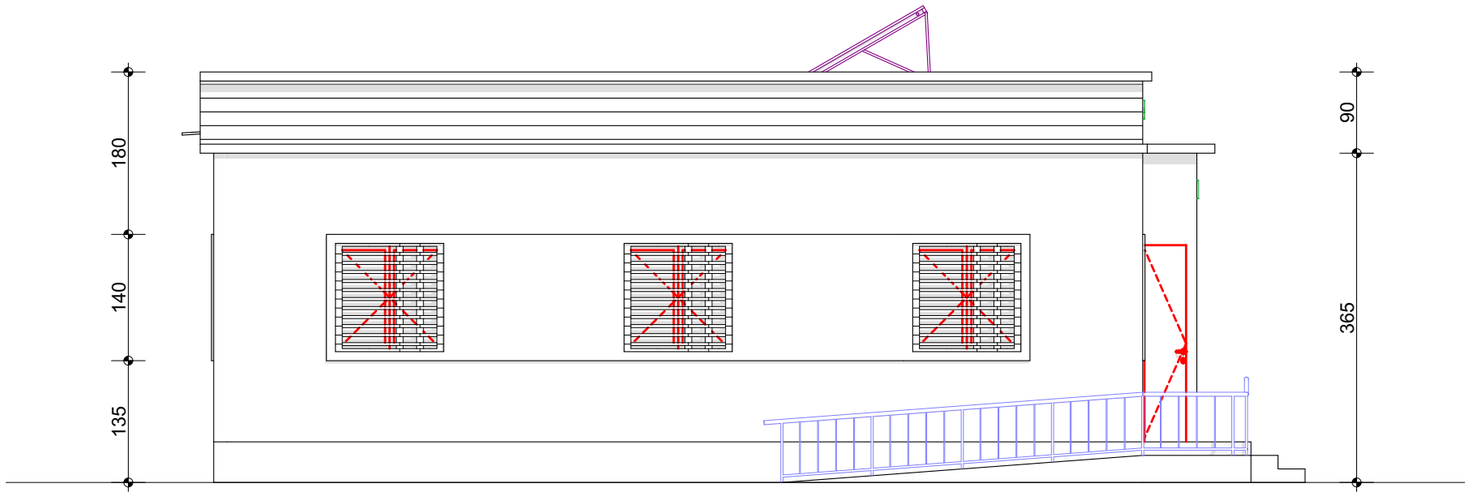


FACADE LATERALE GAUCHE

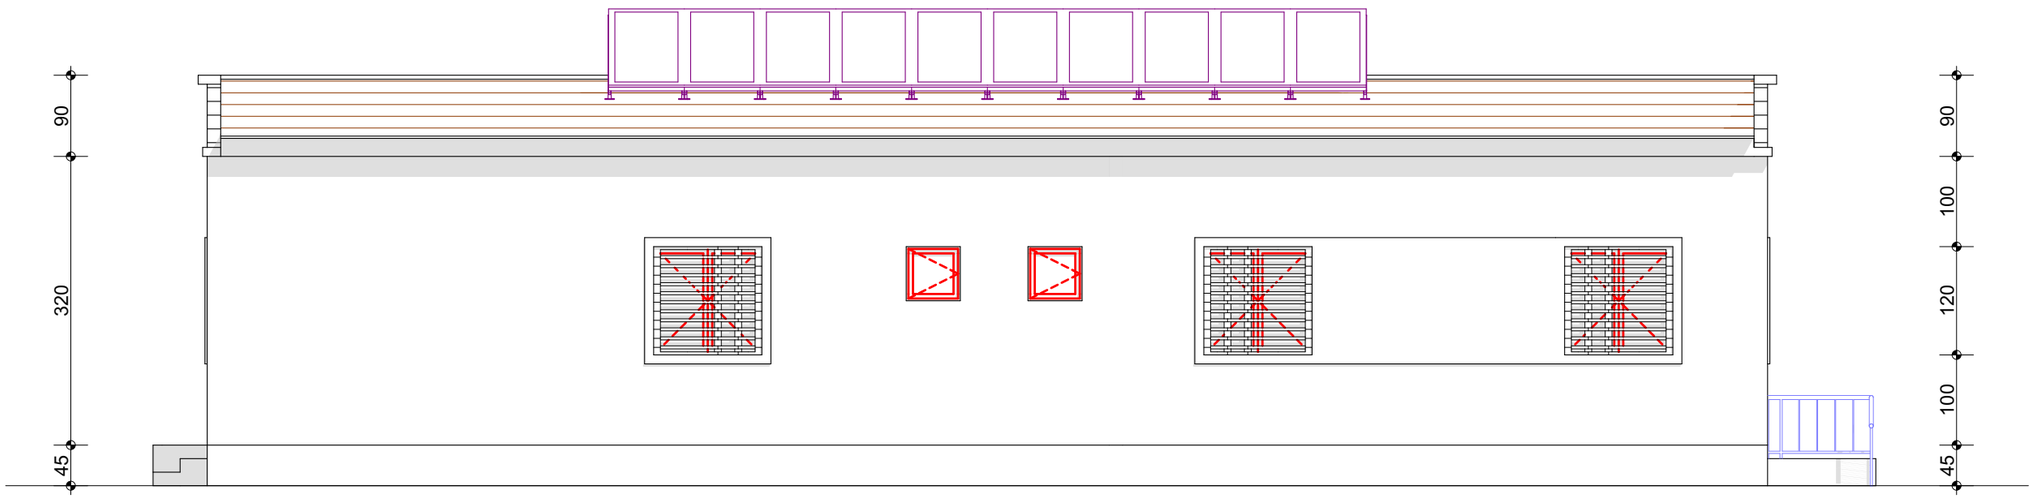


FACADE POSTRIEURE

PROJET: Maîtrise d'oeuvre pour la réalisation d'études techniques,élaboration des dossiers d'appel d'offres et suivi-contrôle des travaux relatifs à la réhabilitation et la construction d'infrastructures dans la zone d'intervention du projet ASYPON-GMV ,Région de Tillabéri. LOT N°5	MAITRE D'OUVRAGE: ENABEL-ASYPON GMV	FINANCEMENT: UNION EUROPEENNE	BUREAU D'ETUDES: GROUPEMENT	MODIFICATIONS: Date: ..... Indice:	PHASE: APD	PLANCHE N°	DATE : MARS 2026

BUREAU ET SALLE MULTIFONCTION

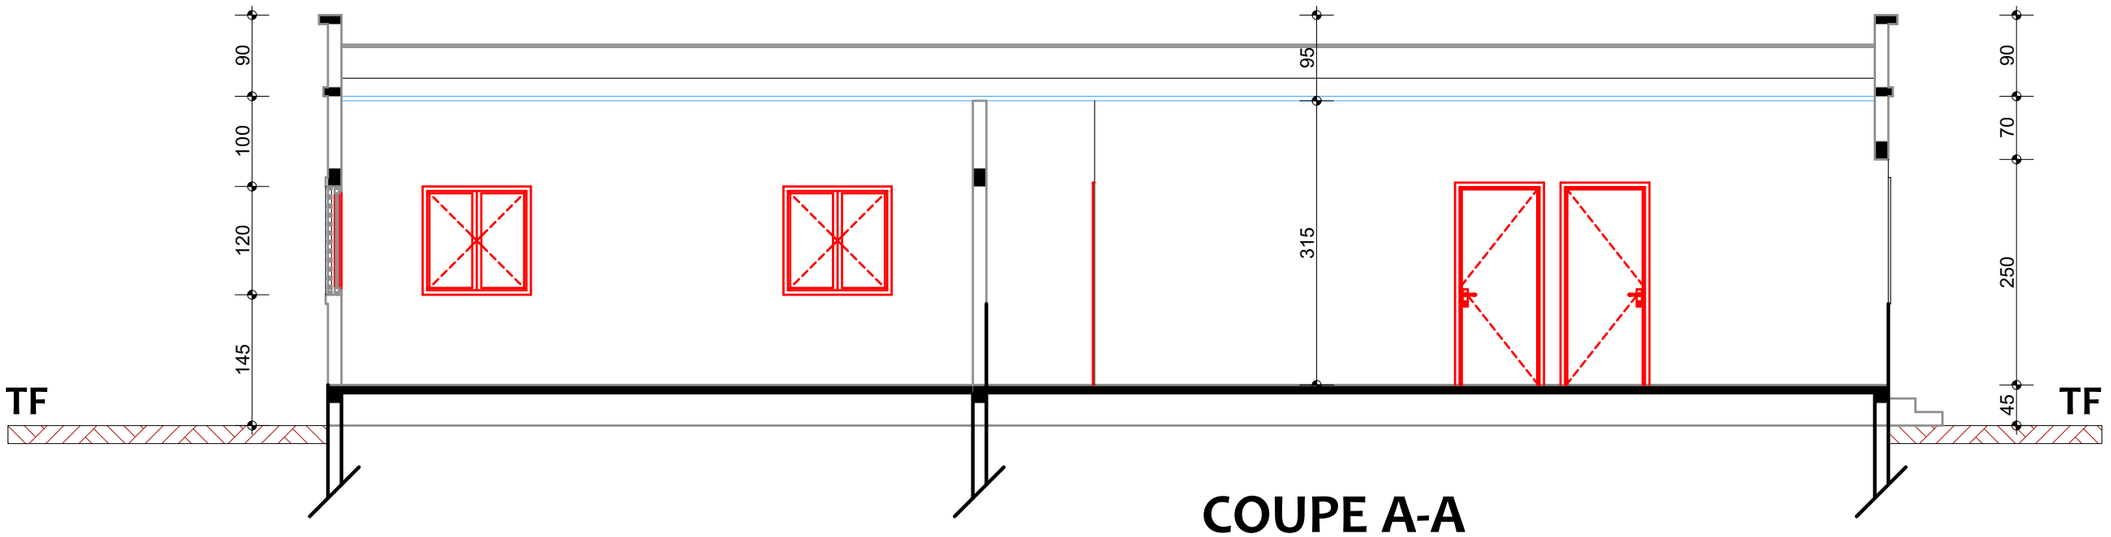

COUPE A-A

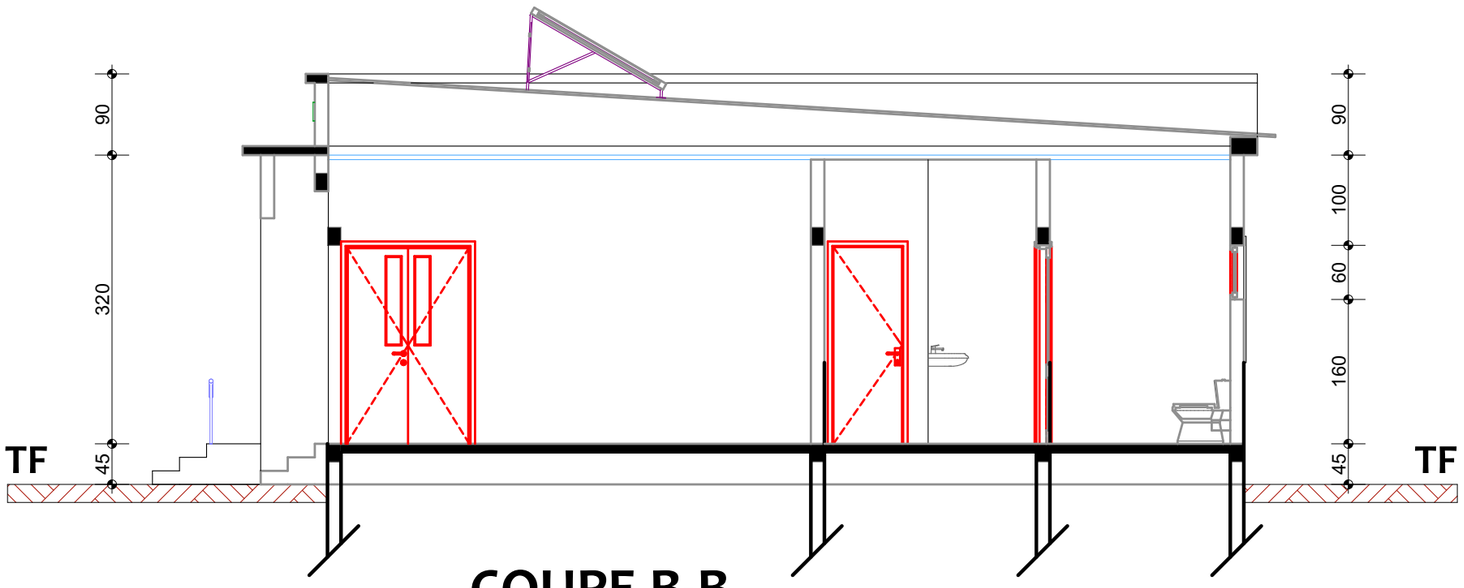

COUPE B-B

PROJET: Maîtrise d'oeuvre pour la réalisation d'études techniques,élaboration des dossiers d'appel d'offres et suivi-contrôle des travaux relatifs à la réhabilitation et la construction d'infrastructures dans la zone d'intervention du projet ASYPON-GMV ,Région de Tillabéri. LOT N°5	MAITRE D'OUVRAGE: ENABEL-ASYPON GMV	FINANCEMENT: UNION EUROPEENNE	BUREAU D'ETUDES: GROUPEMENT	MODIFICATIONS: Date: ..... Indice:	PHASE: APD	PLANCHE N°	DATE : MARS 2026

BUREAU ET SALLE MULTIFONCTION



PERSPECTIVES

PROJET: Maîtrise d'oeuvre pour la réalisation d'études techniques,élaboration des dossiers d'appel d'offres et suivi-contrôle des travaux relatifs à la réhabilitation et la construction d'infrastructures dans la zone d'intervention du projet ASYPON-GMV ,Région de Tillabéri. LOT N°5	MAITRE D'OUVRAGE: ENABEL-ASYPON GMV	FINANCEMENT: UNION EUROPEENNE	BUREAU D'ETUDES: GROUPEMENT	MODIFICATIONS: ..... Date: ..... Indice:	PHASE: APD	PLANCHE N°	DATE : MARS 2026

BUREAU ET SALLE MULTIFONCTION



PERSPECTIVES

PROJET: Maîtrise d'oeuvre pour la réalisation d'études techniques,élaboration des dossiers d'appel d'offres et suivi-contrôle des travaux relatifs à la réhabilitation et la construction d'infrastructures dans la zone d'intervention du projet ASYPON-GMV ,Région de Tillabéri. LOT N°5	MAITRE D'OUVRAGE: ENABEL-ASYPON GMV	FINANCEMENT: UNION EUROPEENNE	BUREAU D'ETUDES: GROUPEMENT	MODIFICATIONS: ..... Date: ..... Indice:	PHASE: APD	PLANCHE N°	DATE : MARS 2026


BUREAU ET SALLE MULTIFONCTION



PERSPECTIVES

PROJET: Maîtrise d'oeuvre pour la réalisation d'études techniques,élaboration des dossiers d'appel d'offres et suivi-contrôle des travaux relatifs à la réhabilitation et la construction d'infrastructures dans la zone d'intervention du projet ASYPON-GMV ,Région de Tillabéri. LOT N°5	MAITRE D'OUVRAGE: ENABEL-ASYPON GMV	FINANCEMENT: UNION EUROPEENNE	BUREAU D'ETUDES: GROUPEMENT AGESI / BRECI-NIGER	MODIFICATIONS: ..... Date: ..... Indice:	PHASE: APD	PLANCHE N°	DATE : MARS 2026

FORAGE

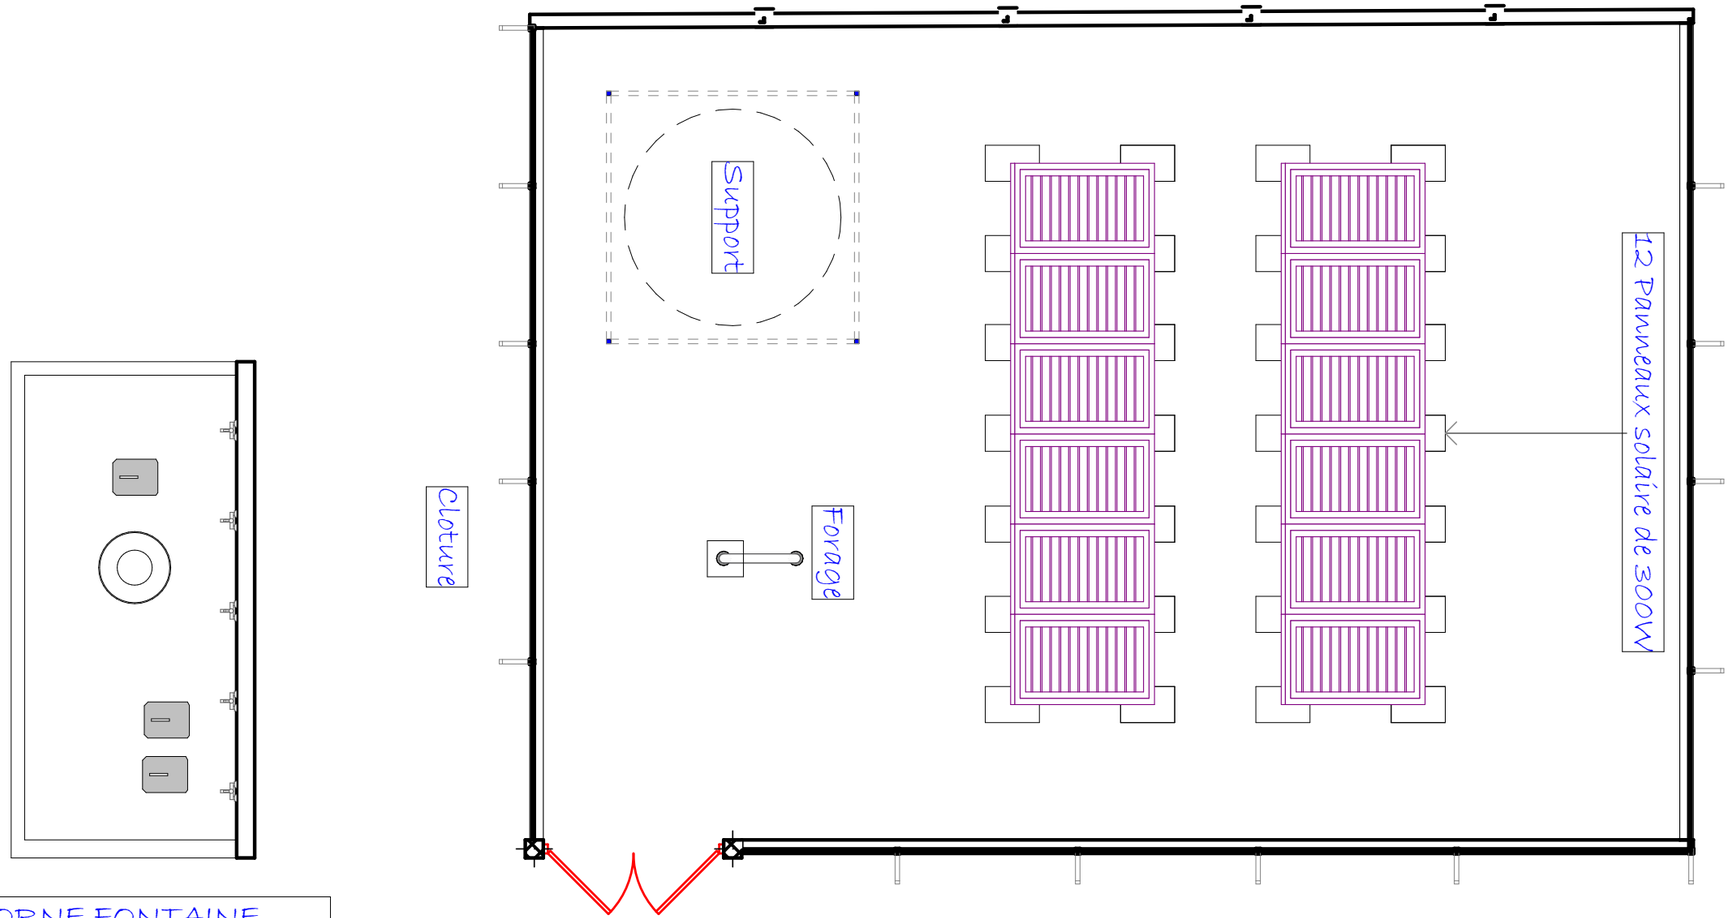


BORNE FONTAINE
DE CINQ (5) ROBINETS

ROBINET

PLAN D'AMENAGEMENT

PROJET: Maîtrise d'oeuvre pour la réalisation d'études techniques,élaboration des dossiers d'appel d'offres et suivi-contrôle des travaux relatifs à la réhabilitation et la construction d'infrastructures dans la zone d'intervention du projet ASYPON-GMV ,Région de Tillabéri. LOT N°5	MAITRE D'OUVRAGE: ENABEL-ASYPON GMV	FINANCEMENT: UNION EUROPEENNE	BUREAU D'ETUDES: GROUPEMENT AGESI BRECI-NIGER	MODIFICATIONS: ..... Date: ..... Indice:	PHASE: APD	PLANCHE N°	DATE : MARS 2026


FORAGE

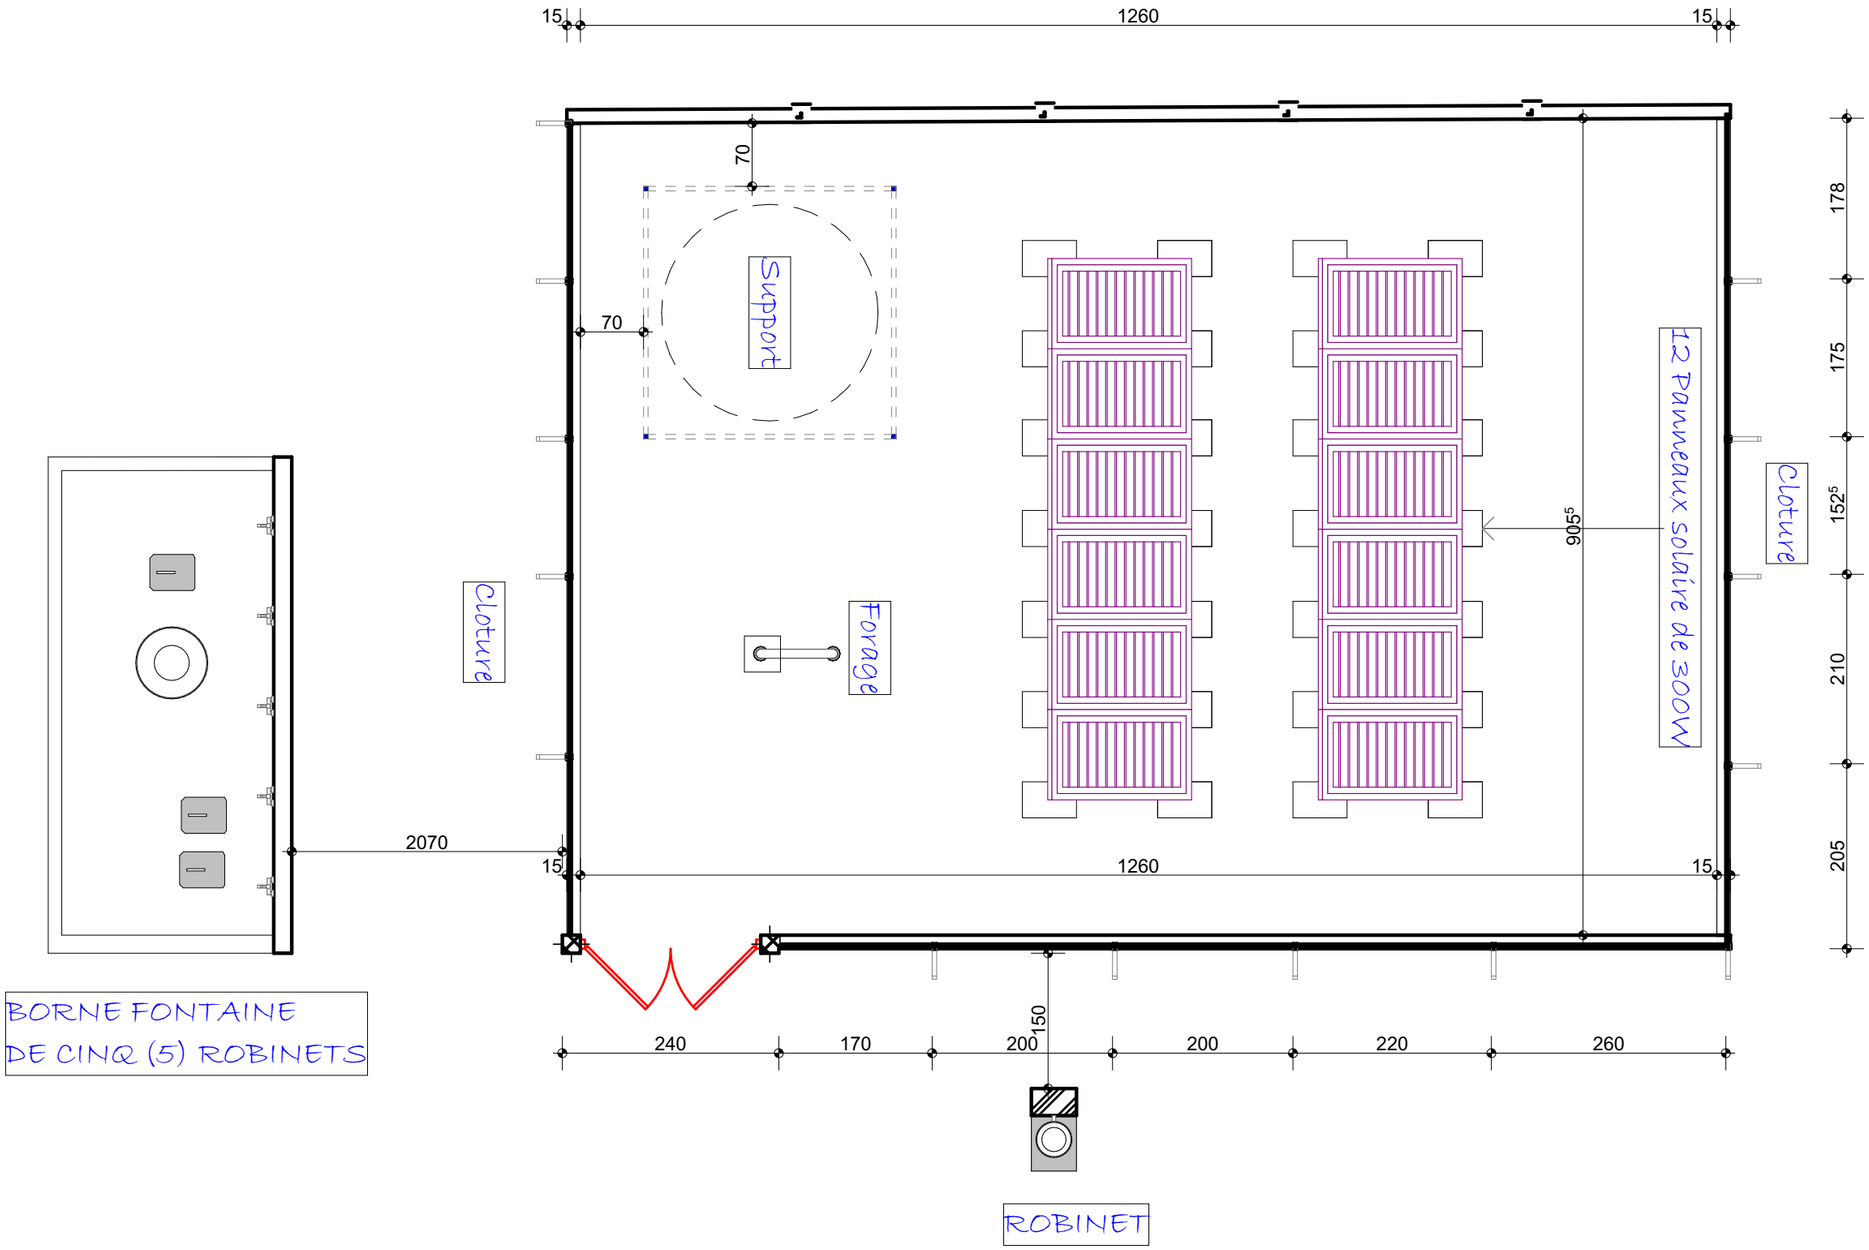

PLAN DE NIVEAU

PROJET: Maîtrise d'oeuvre pour la réalisation d'études techniques,élaboration des dossiers d'appel d'offres et suivi-contrôle des travaux relatifs à la réhabilitation et la construction d'infrastructures dans la zone d'intervention du projet ASYPON-GMV ,Région de Tillabéri. LOT N°5	MAITRE D'OUVRAGE: ENABEL-ASYPON GMV	FINANCEMENT: UNION EUROPEENNE	BUREAU D'ETUDES: GROUPEMENT	MODIFICATIONS: ..... Date: ..... Indice:	PHASE: APD	PLANCHE N°	DATE : MARS 2026


FORAGE

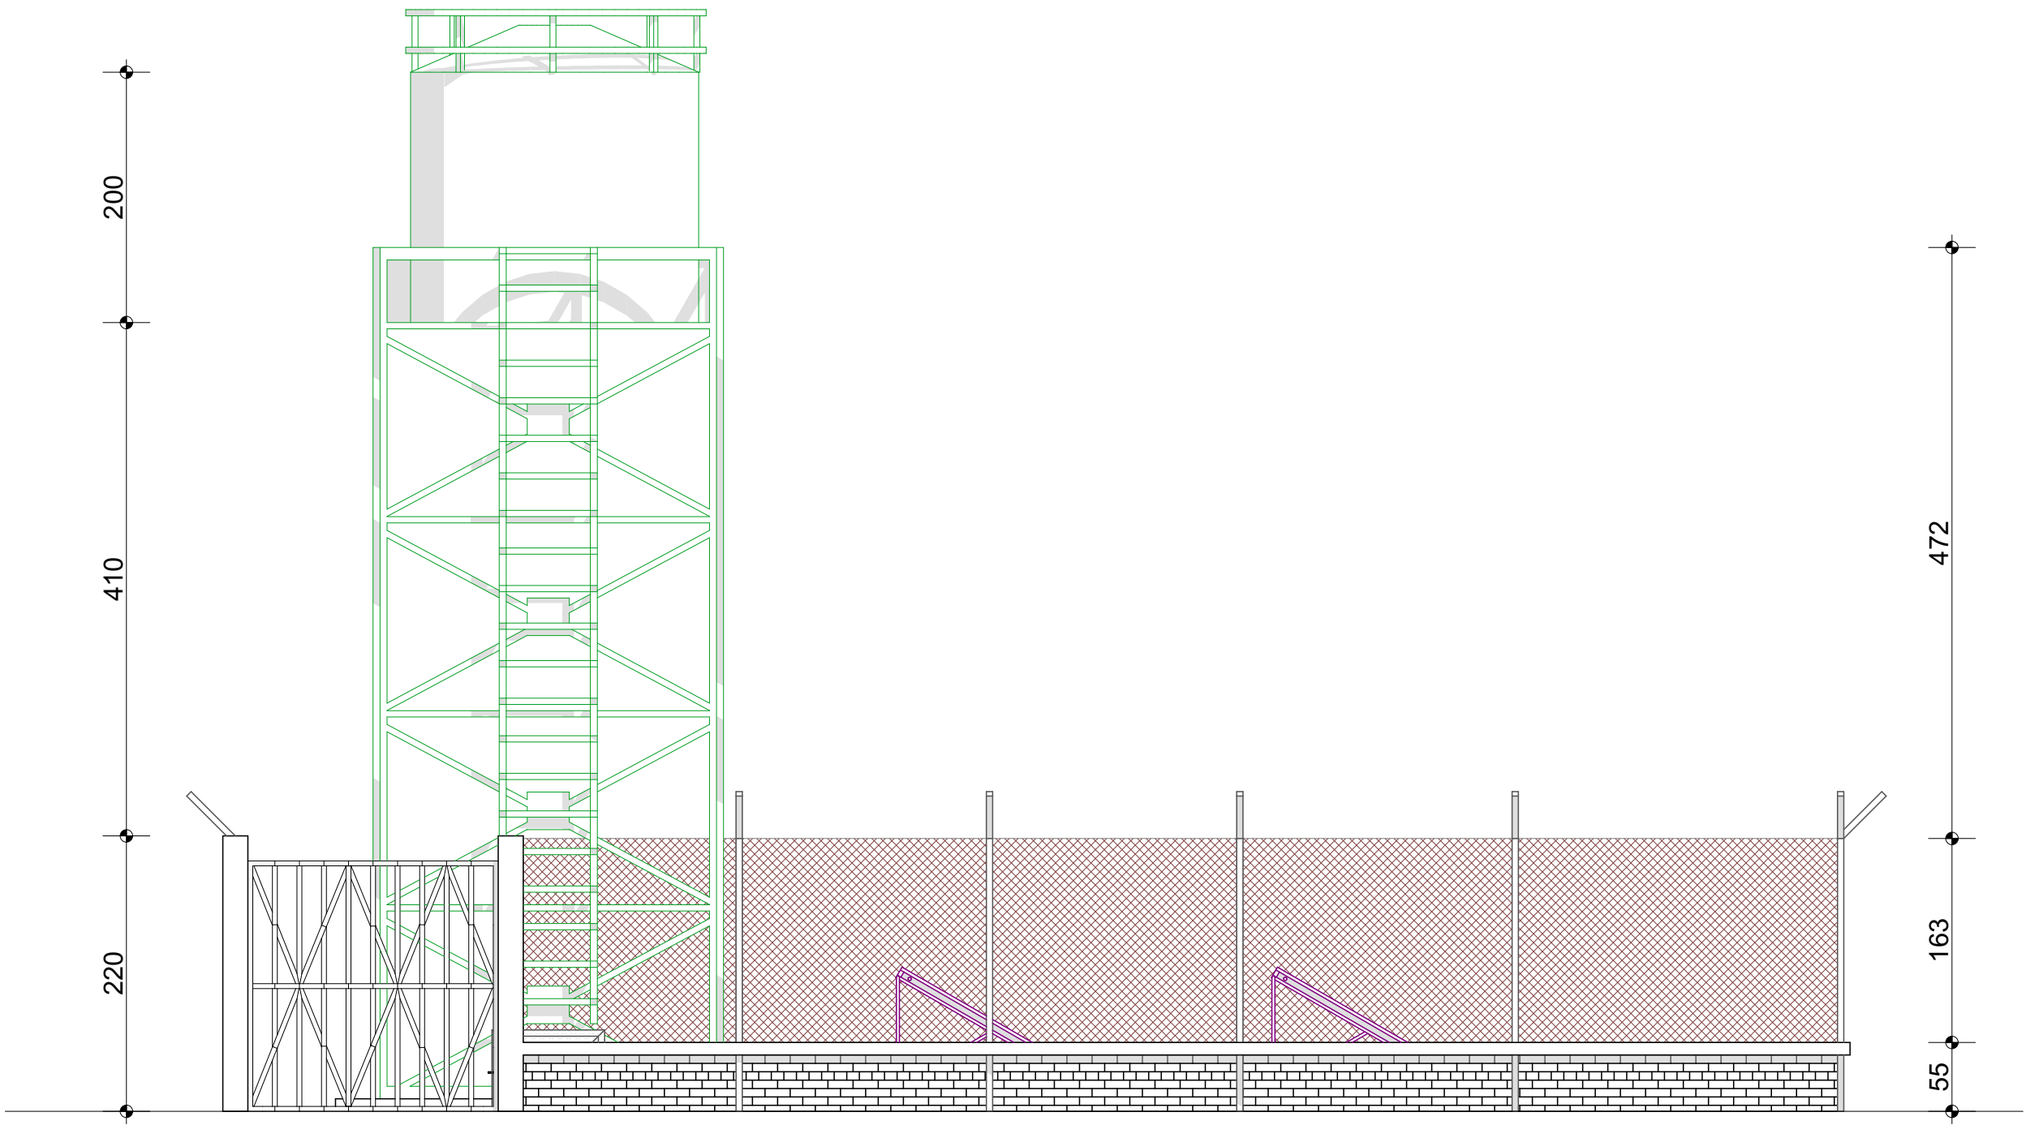


FACADE PRINCIPALE

PROJET: Maîtrise d'oeuvre pour la réalisation d'études techniques,élaboration des dossiers d'appel d'offres et suivi-contrôle des travaux relatifs à la réhabilitation et la construction d'infrastructures dans la zone d'intervention du projet ASYPON-GMV ,Région de Tillabéri. LOT N°5	MAITRE D'OUVRAGE: ENABEL-ASYPON GMV	FINANCEMENT: UNION EUROPEENNE	BUREAU D'ETUDES: GROUPEMENT	MODIFICATIONS: ..... Date: ..... Indice:	PHASE: APD	PLANCHE N° / DATE : MARS 2026

FORAGE

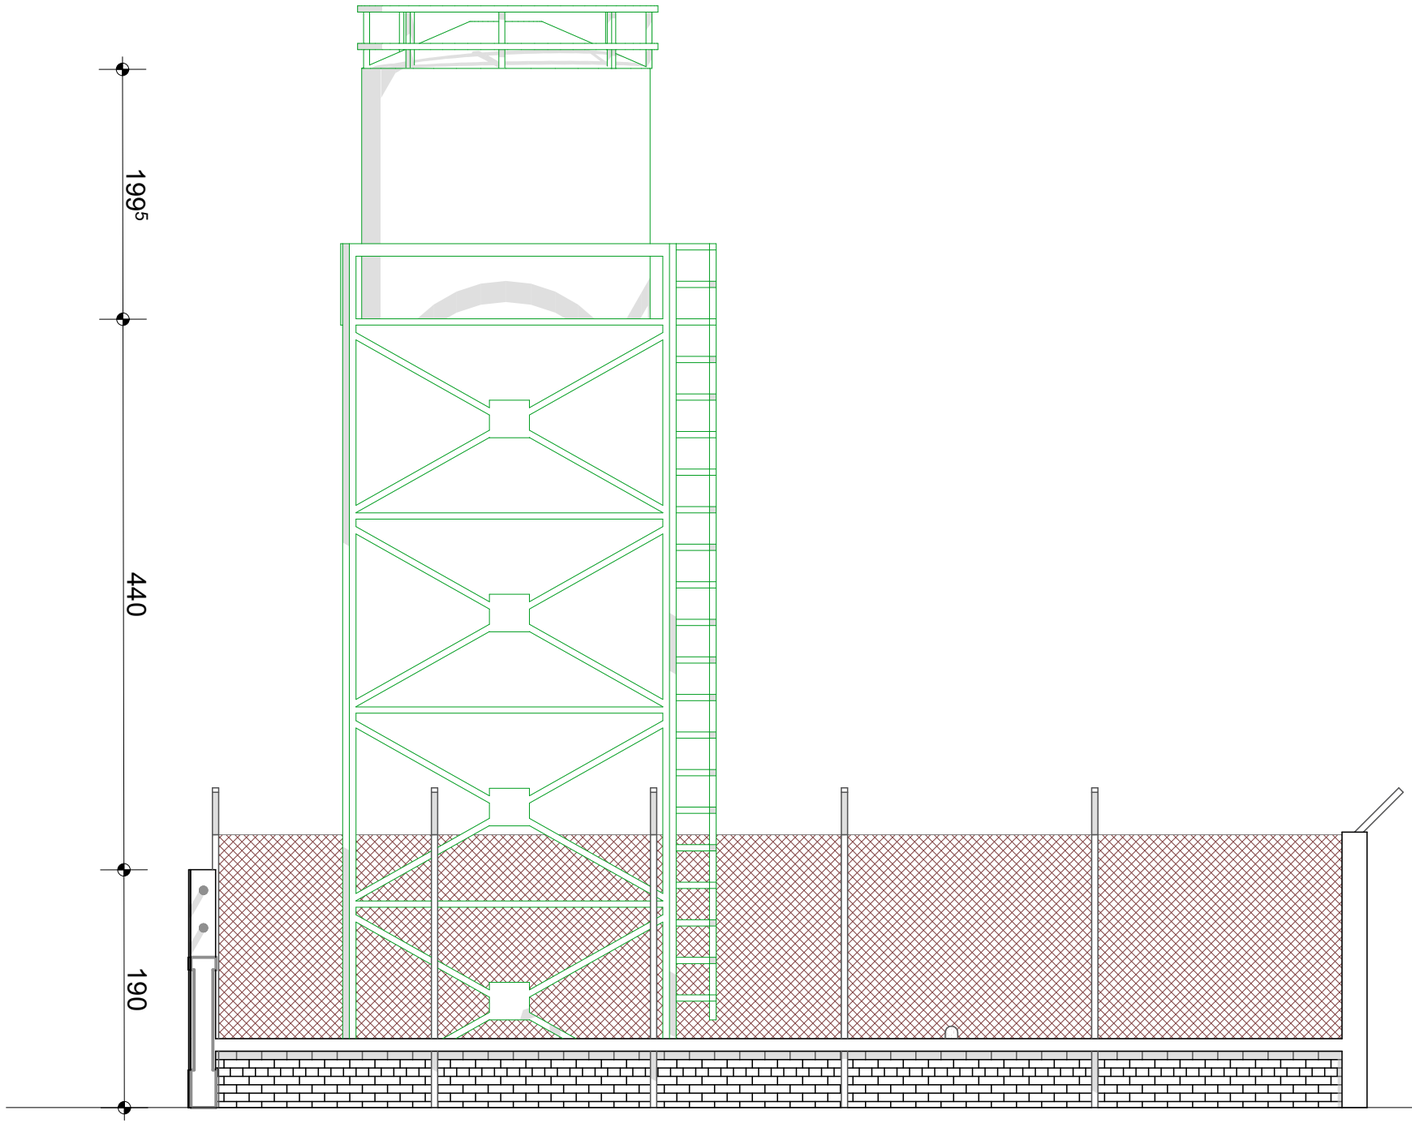


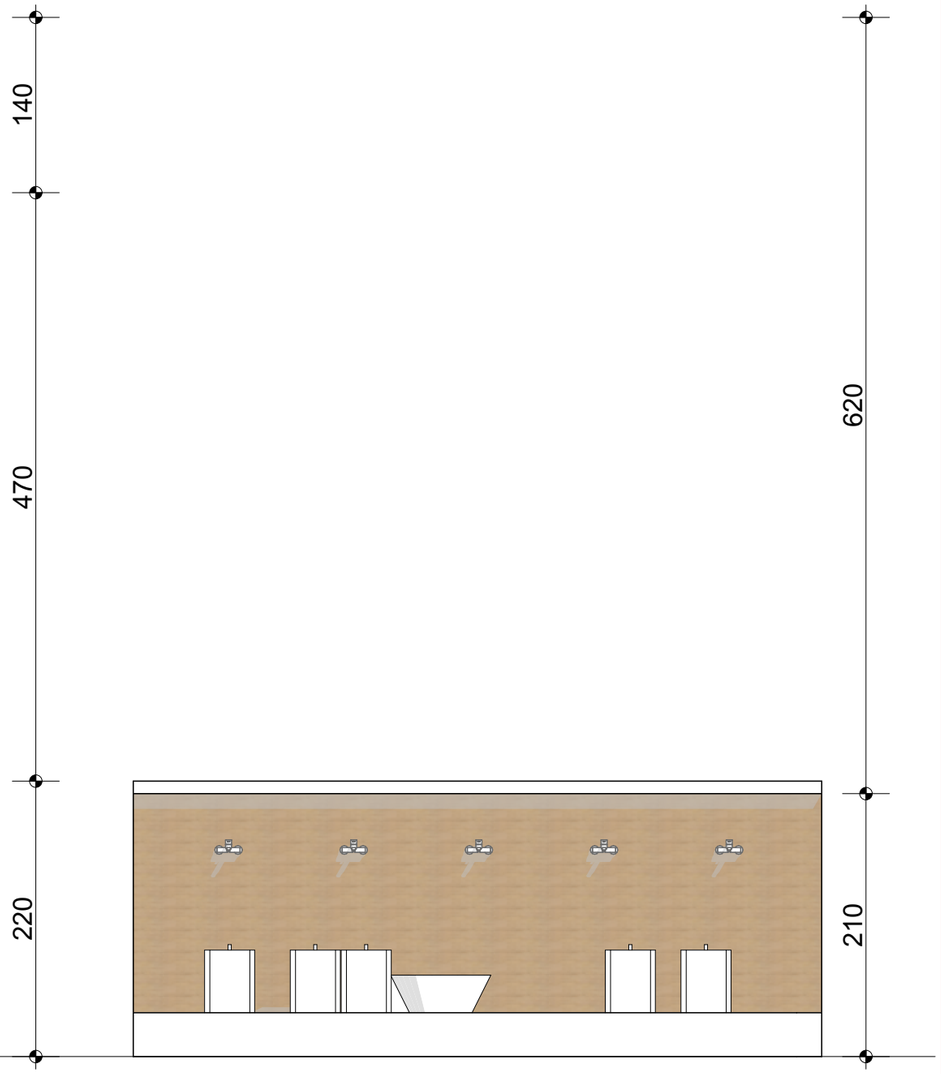

FACADE LATERALE GAUCHE

PROJET: Maîtrise d'oeuvre pour la réalisation d'études techniques,élaboration des dossiers d'appel d'offres et suivi-contrôle des travaux relatifs à la réhabilitation et la construction d'infrastructures dans la zone d'intervention du projet ASYPON-GMV ,Région de Tillabéri. LOT N°5	MAITRE D'OUVRAGE: ENABEL-ASYPON GMV	FINANCEMENT: UNION EUROPEENNE	BUREAU D'ETUDES: GROUPEMENT	MODIFICATIONS: ..... Date: ..... Indice:	PHASE: APD	PLANCHE N°	DATE : MARS 2026


FORAGE

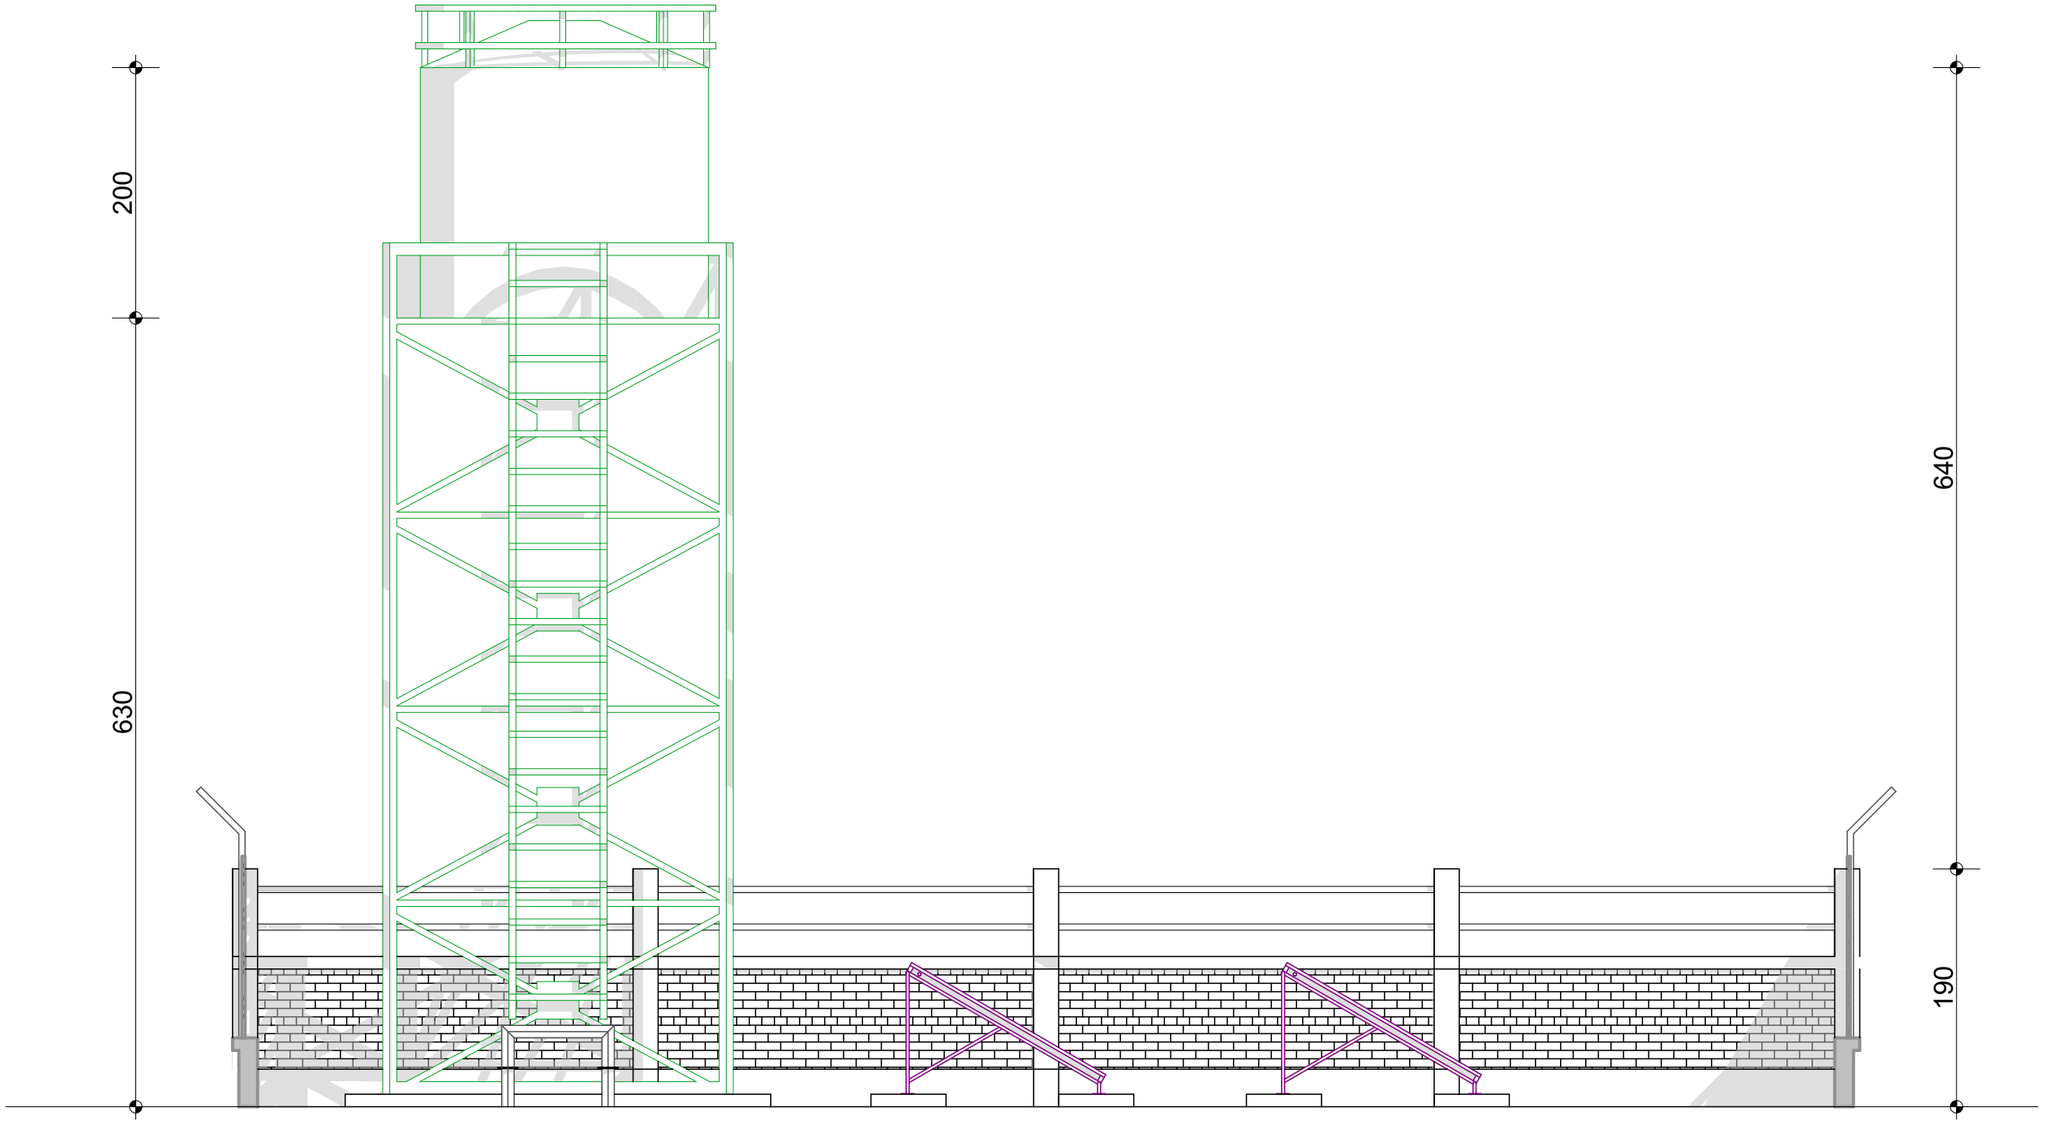

COUPE FORAGE

PROJET: Maîtrise d'oeuvre pour la réalisation d'études techniques,élaboration des dossiers d'appel d'offres et suivi-contrôle des travaux relatifs à la réhabilitation et la construction d'infrastructures dans la zone d'intervention du projet ASYPON-GMV ,Région de Tillabéri. LOT N°5	MAITRE D'OUVRAGE: ENABEL-ASYPON GMV	FINANCEMENT: UNION EUROPEENNE	BUREAU D'ETUDES: GROUPEMENT	MODIFICATIONS: ..... Date: ..... Indice:	PHASE: APD	PLANCHE N°	DATE : MARS 2026


FORAGE

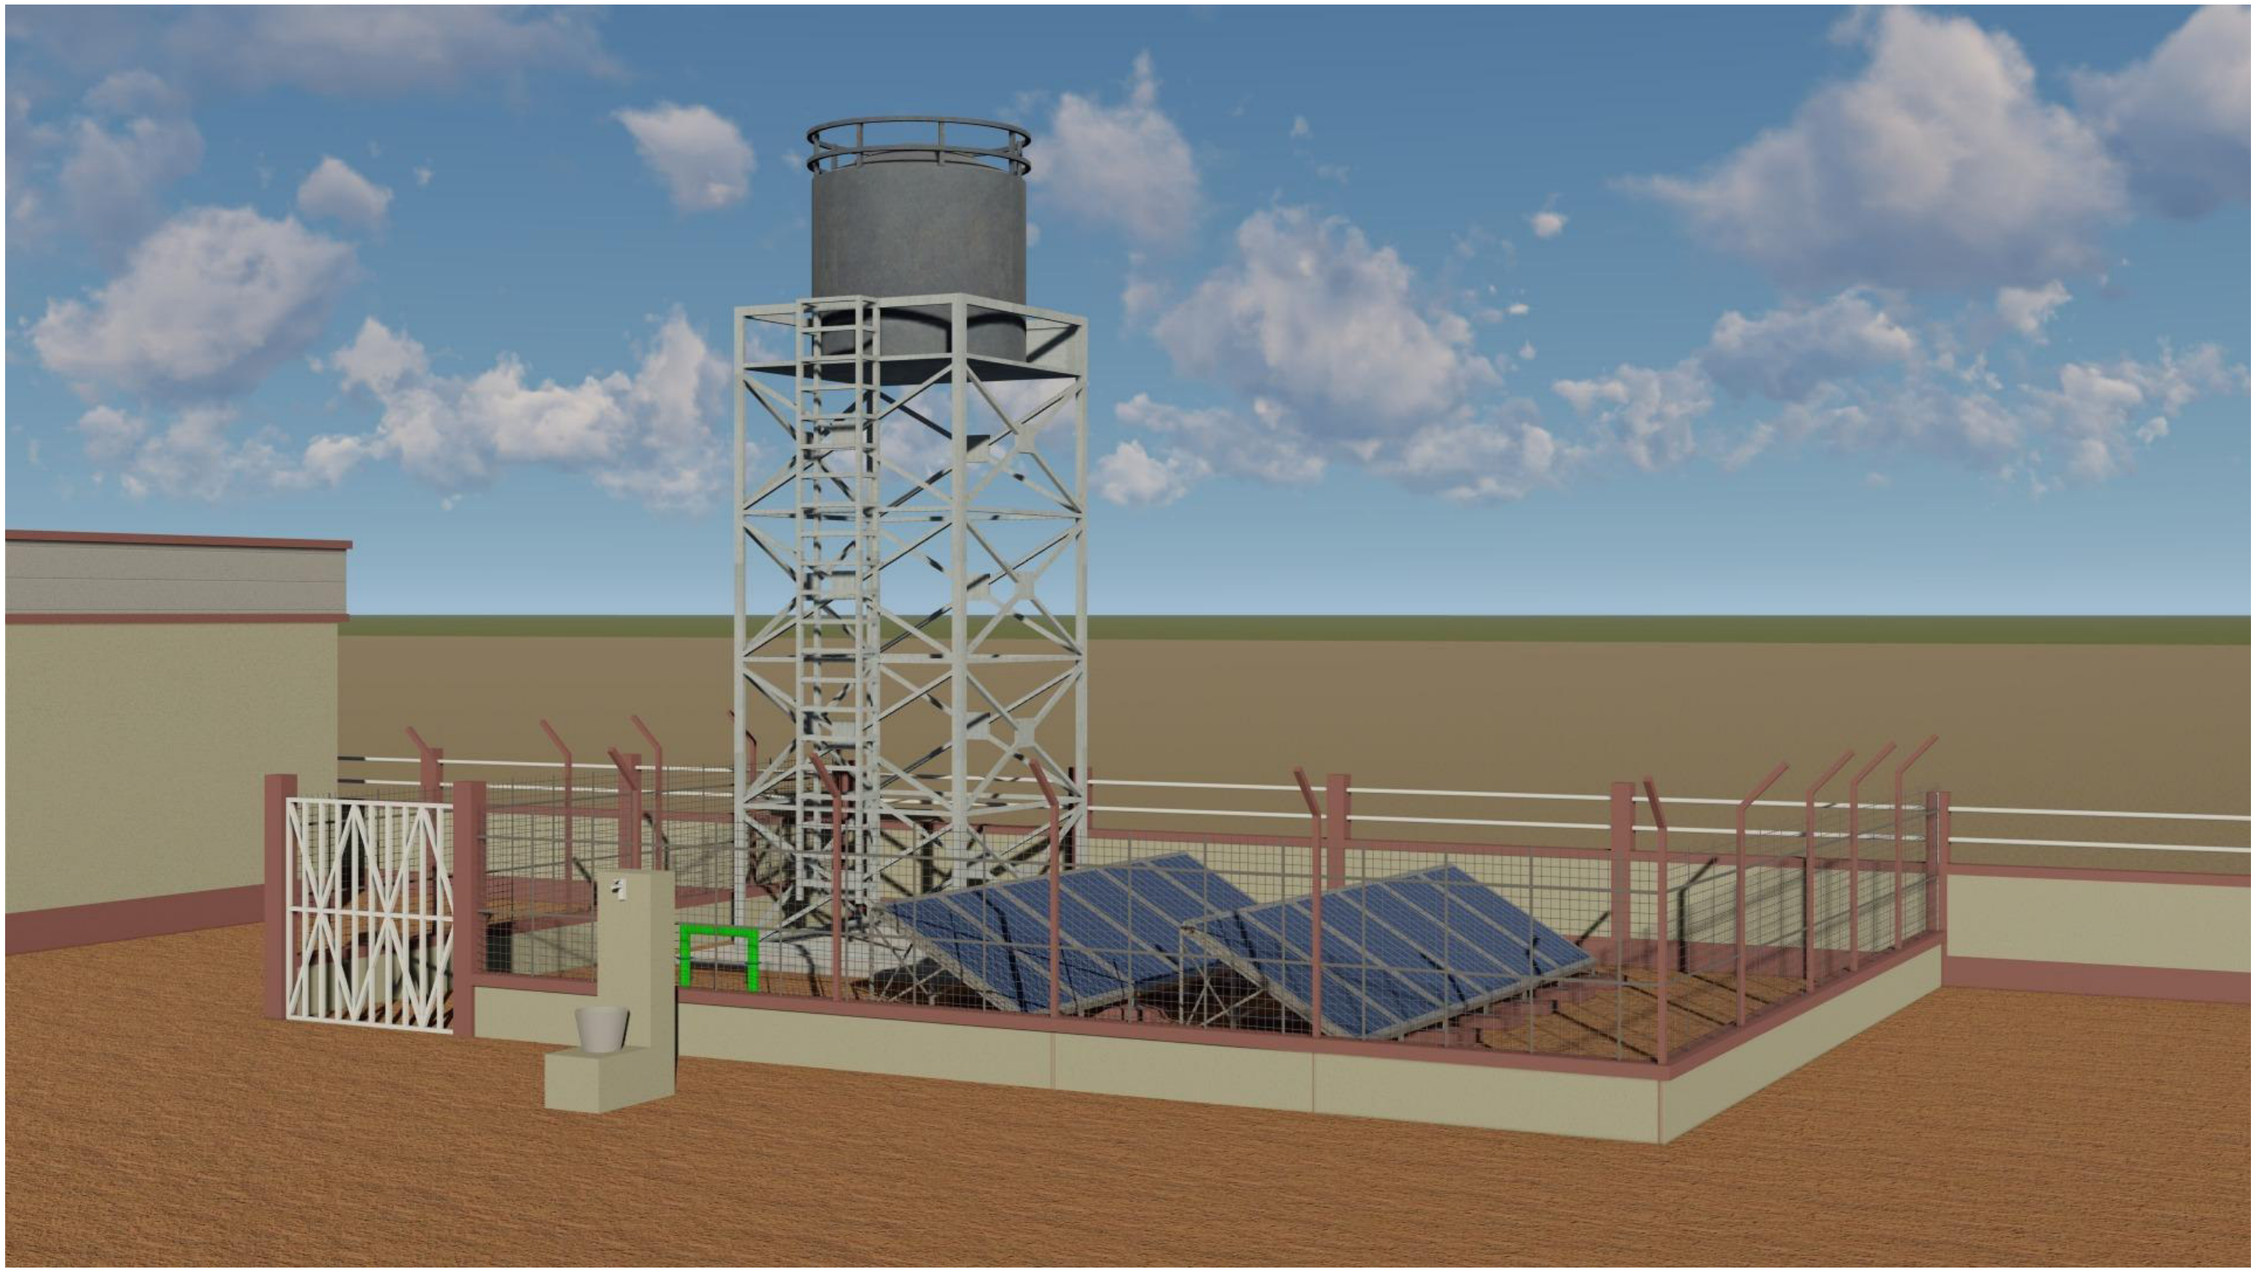

PERSPECTIVES

PROJET: Maîtrise d'oeuvre pour la réalisation d'études techniques,élaboration des dossiers d'appel d'offres et suivi-contrôle des travaux relatifs à la réhabilitation et la construction d'infrastructures dans la zone d'intervention du projet ASYPON-GMV ,Région de Tillabéri. LOT N°5	MAITRE D'OUVRAGE: ENABEL-ASYPON GMV	FINANCEMENT: UNION EUROPEENNE	BUREAU D'ETUDES: GROUPEMENT	MODIFICATIONS: ..... Date: ..... Indice:	PHASE: APD	PLANCHE N° / DATE : MARS 2026


FORAGE

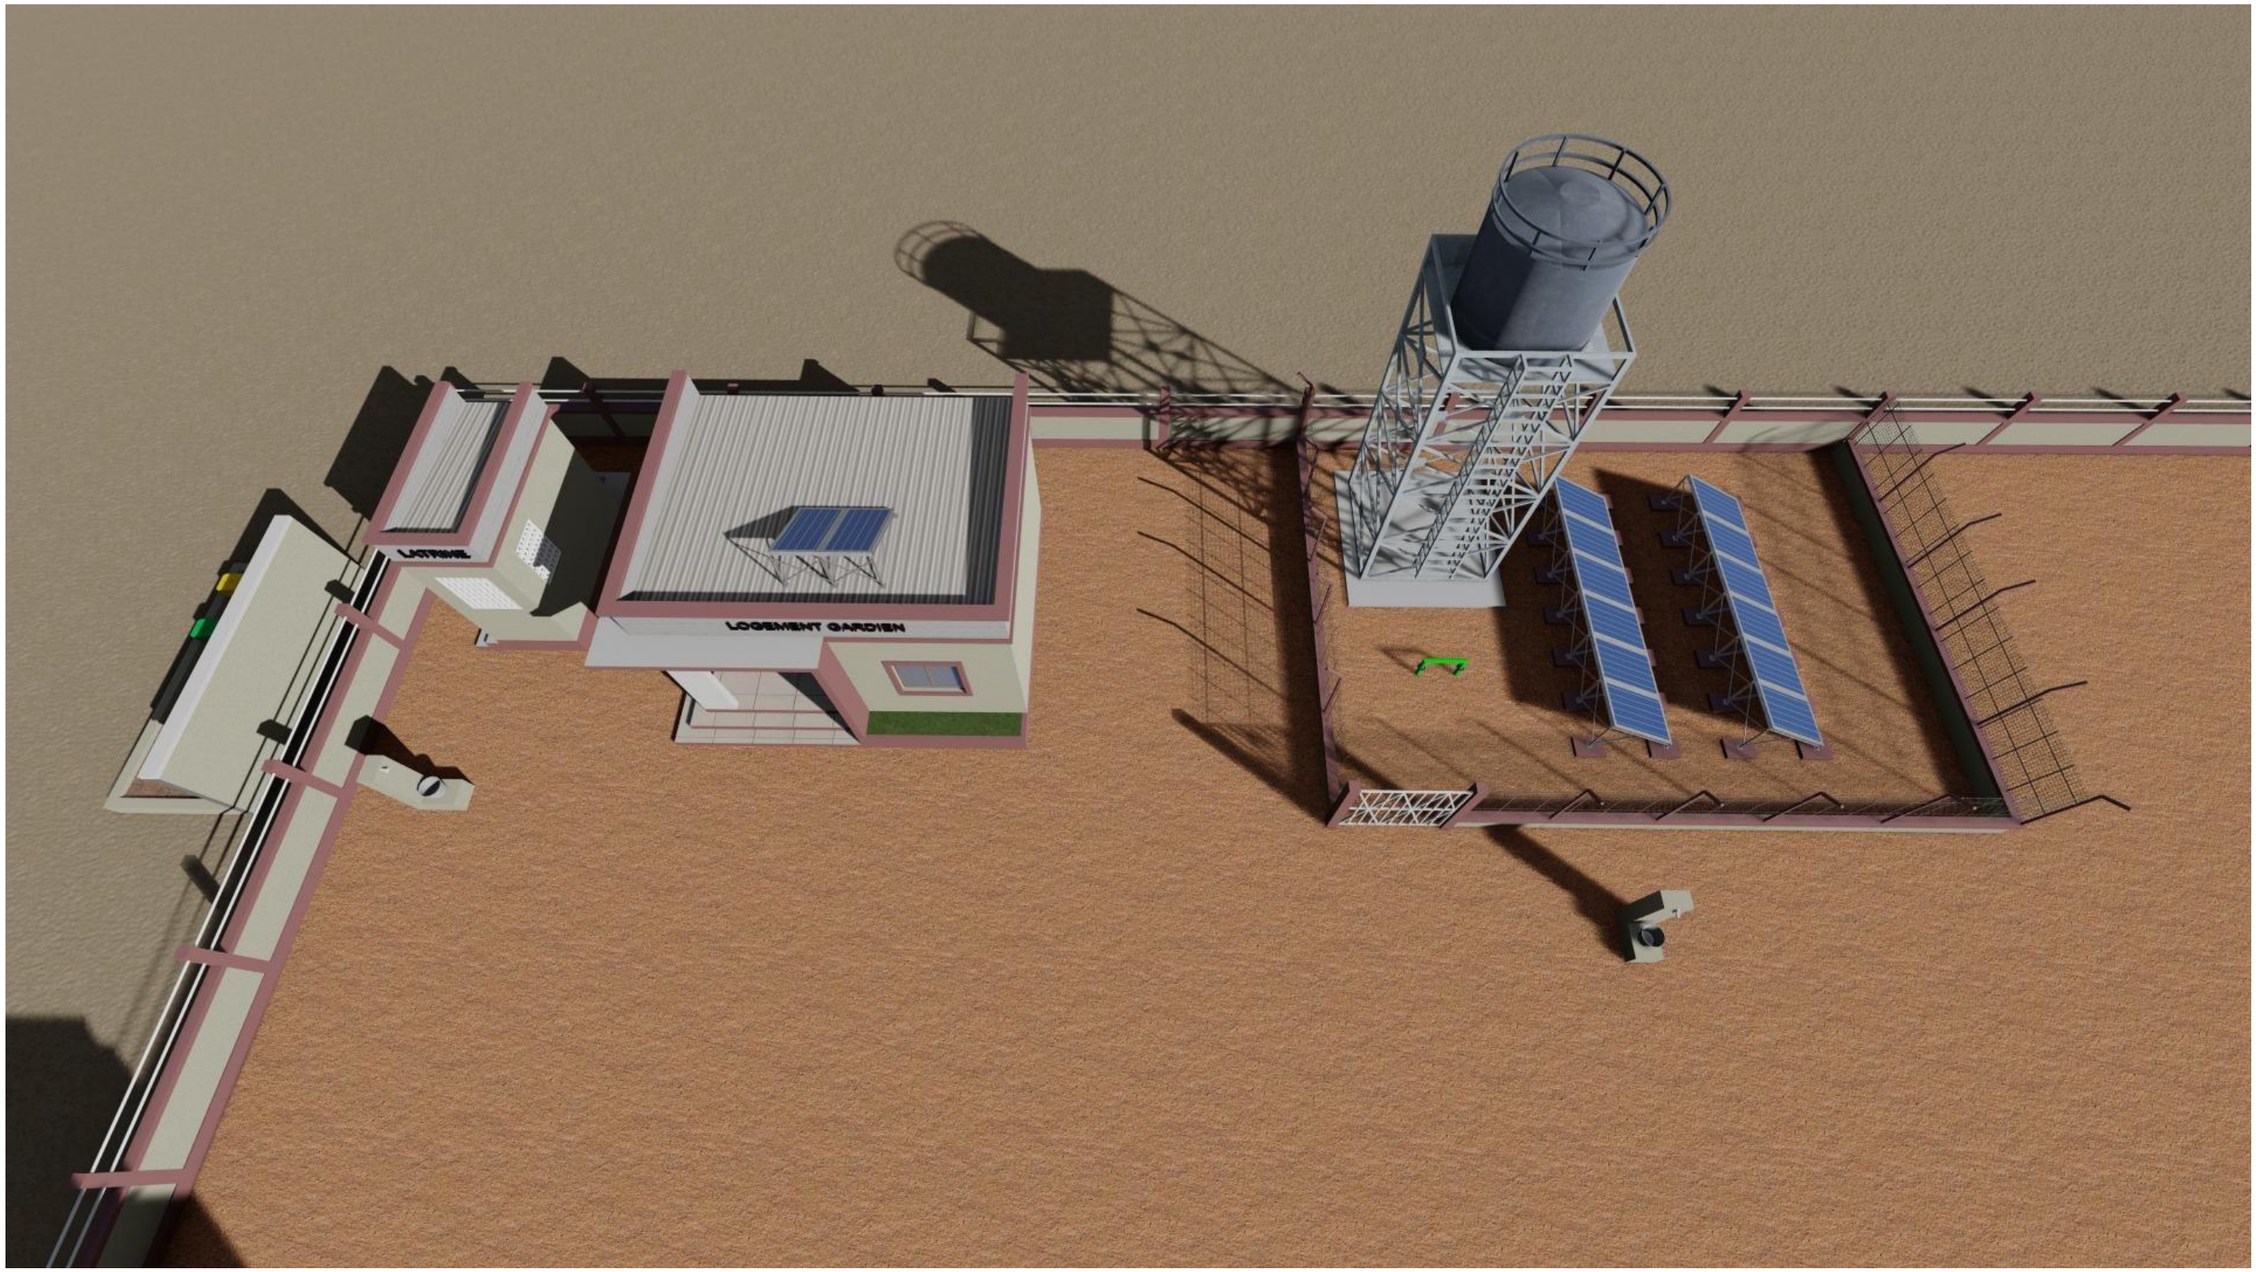

PERSPECTIVES

PROJET: Maîtrise d'oeuvre pour la réalisation d'études techniques,élaboration des dossiers d'appel d'offres et suivi-contrôle des travaux relatifs à la réhabilitation et la construction d'infrastructures dans la zone d'intervention du projet ASYPON-GMV ,Région de Tillabéri. LOT N°5	MAITRE D'OUVRAGE: ENABEL-ASYPON GMV	FINANCEMENT: UNION EUROPEENNE	BUREAU D'ETUDES: GROUPEMENT AGESI / BRECI-NIGER	MODIFICATIONS: ..... Date: ..... Indice:	PHASE: APD	PLANCHE N° / DATE : MARS 2026


FORAGE

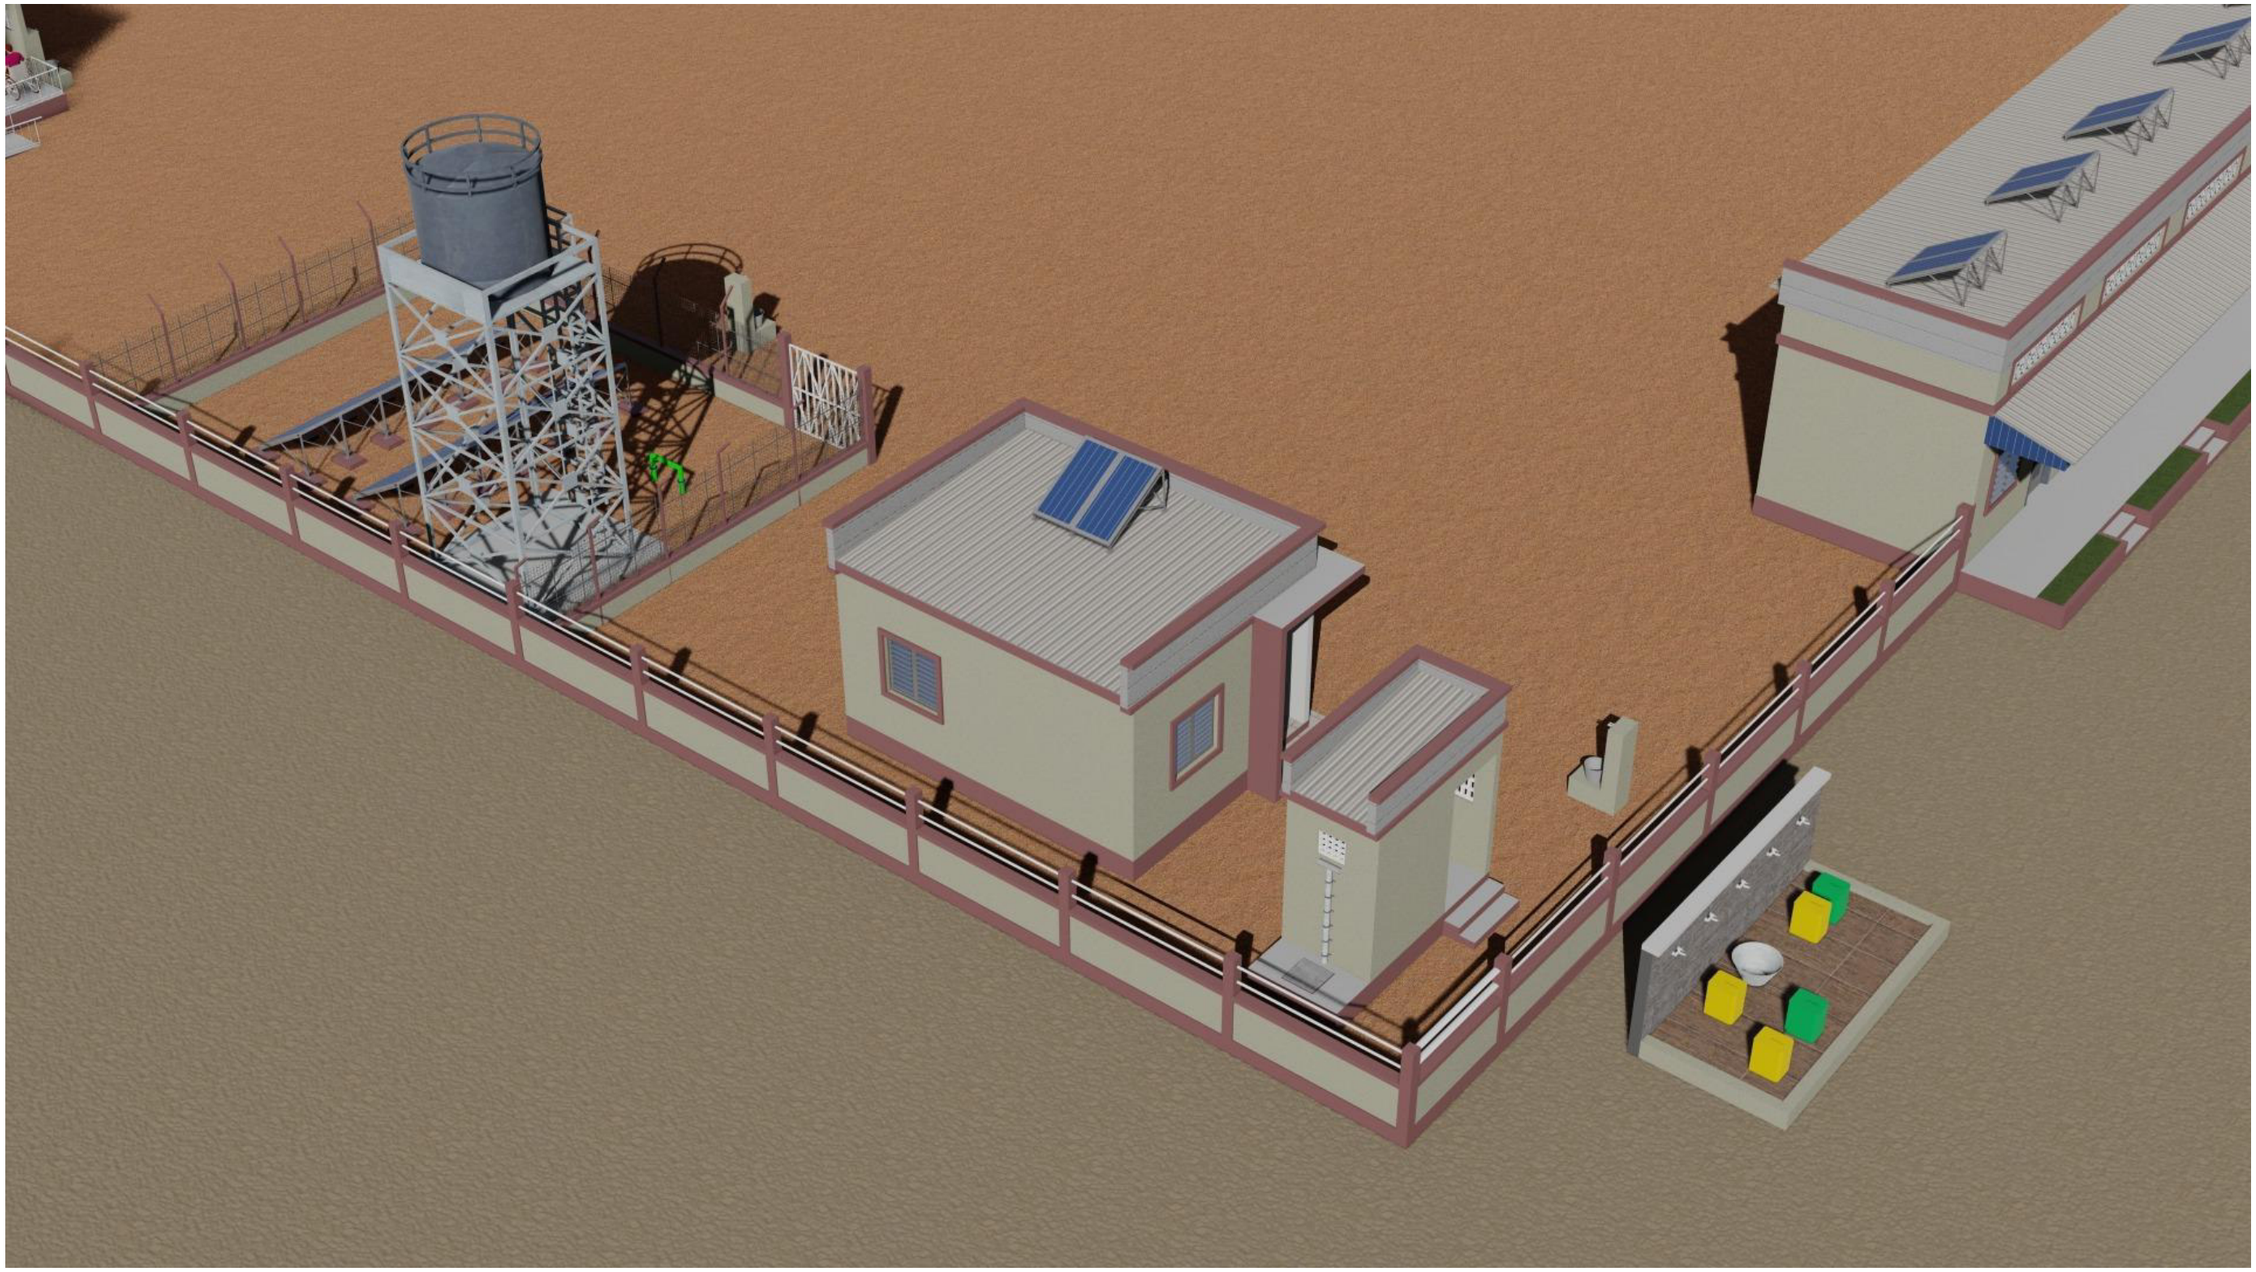


PERSPECTIVES

PROJET: Maîtrise d'oeuvre pour la réalisation d'études techniques,élaboration des dossiers d'appel d'offres et suivi-contrôle des travaux relatifs à la réhabilitation et la construction d'infrastructures dans la zone d'intervention du projet ASYPON-GMV ,Région de Tillabéri. LOT N°5	MAITRE D'OUVRAGE: ENABEL-ASYPON GMV	FINANCEMENT: UNION EUROPEENNE	BUREAU D'ETUDES: GROUPEMENT	MODIFICATIONS: ..... Date: ..... Indice:	PHASE: APD	PLANCHE N° / DATE : MARS 2026

HANGAR

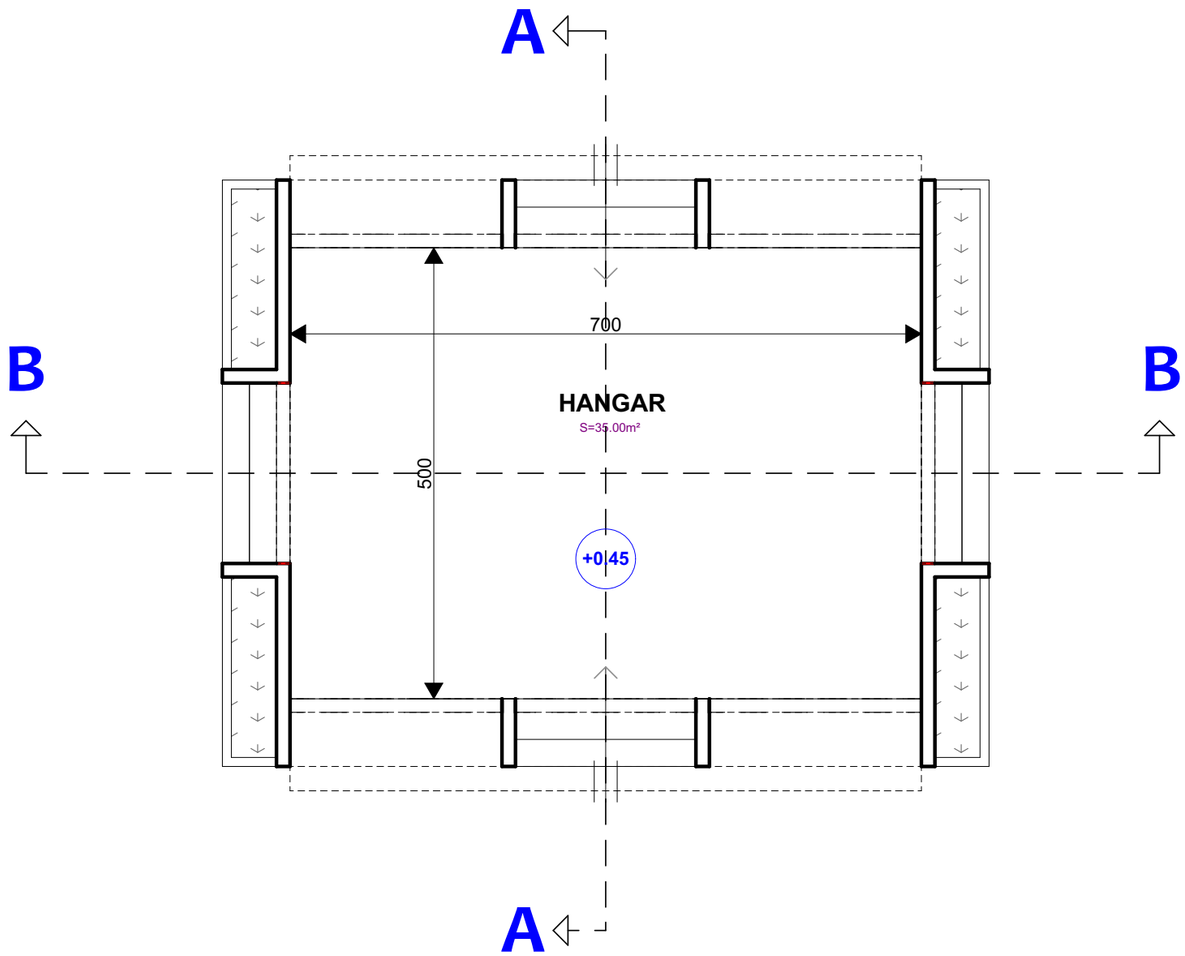


PLAN D'AMENAGEMENT

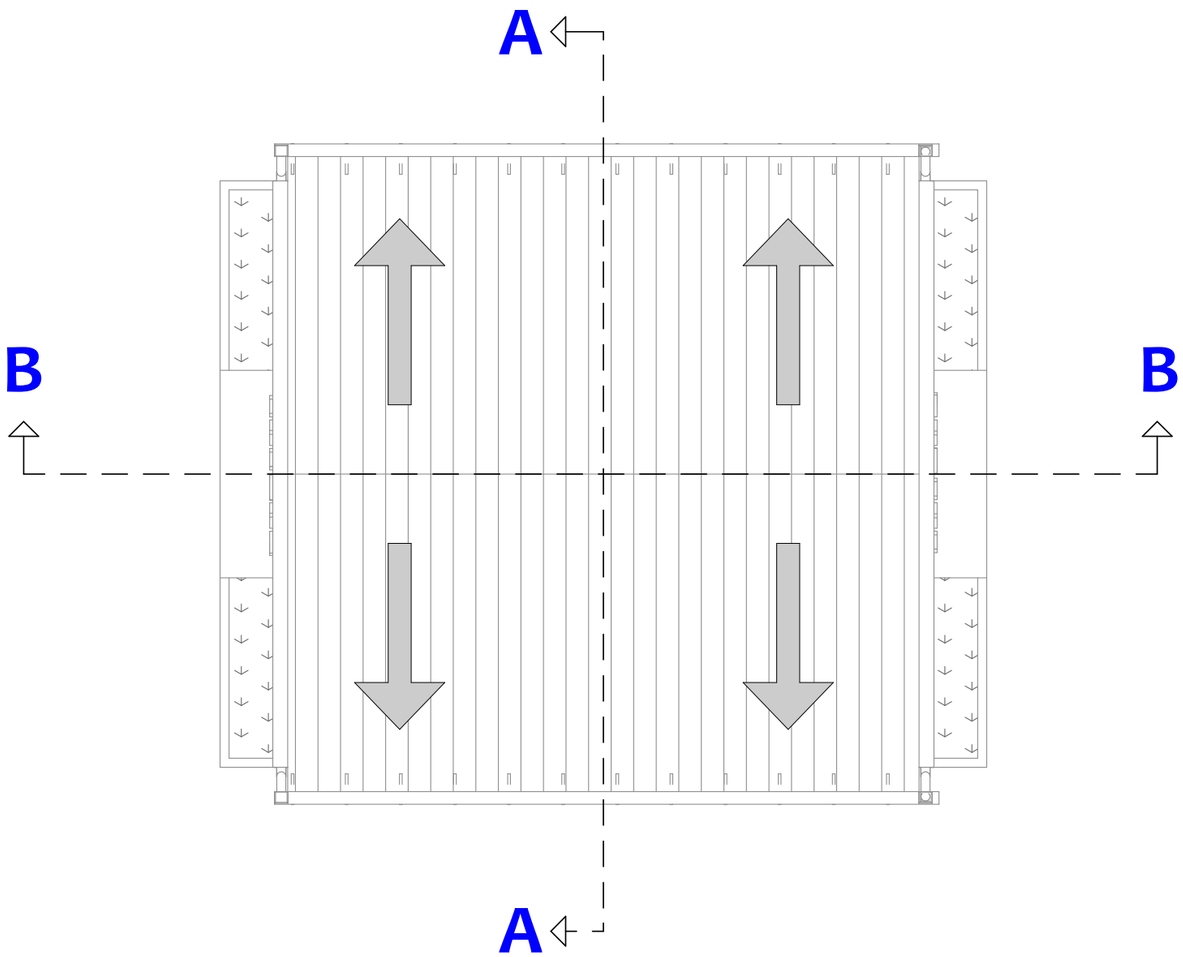

PLAN DE MASSE

PROJET: Maîtrise d'oeuvre pour la réalisation d'études techniques,élaboration des dossiers d'appel d'offres et suivi-contrôle des travaux relatifs à la réhabilitation et la construction d'infrastructures dans la zone d'intervention du projet ASYPON-GMV ,Région de Tillabéri. LOT N°5	MAITRE D'OUVRAGE: ENABEL-ASYPON GMV	FINANCEMENT: UNION EUROPEENNE	BUREAU D'ETUDES: GROUPEMENT	MODIFICATIONS: ..... Date: ..... Indice:	PHASE: APD	PLANCHE N° HGR	DATE : FEVRIER 2026

HANGAR

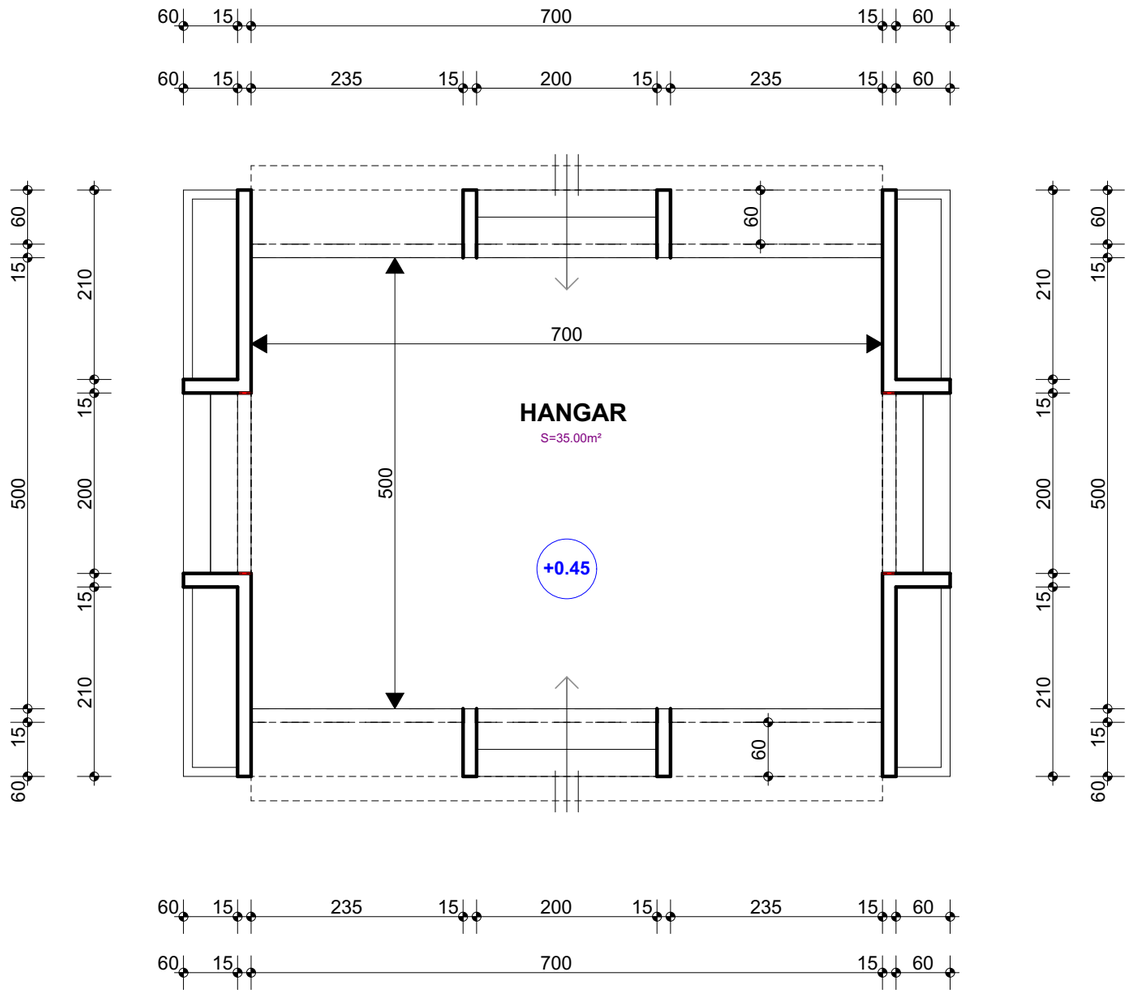

PLAN DE NIVEAU

PROJET: Maîtrise d'oeuvre pour la réalisation d'études techniques,élaboration des dossiers d'appel d'offres et suivi-contrôle des travaux relatifs à la réhabilitation et la construction d'infrastructures dans la zone d'intervention du projet ASYPON-GMV ,Région de Tillabéri. LOT N°5	MAITRE D'OUVRAGE: ENABEL-ASYPON GMV	FINANCEMENT: UNION EUROPEENNE	BUREAU D'ETUDES: GROUPEMENT	MODIFICATIONS: ..... Date: ..... Indice:	PHASE: APD	PLANCHE N° HGR	DATE : FEVRIER 2026

HANGAR

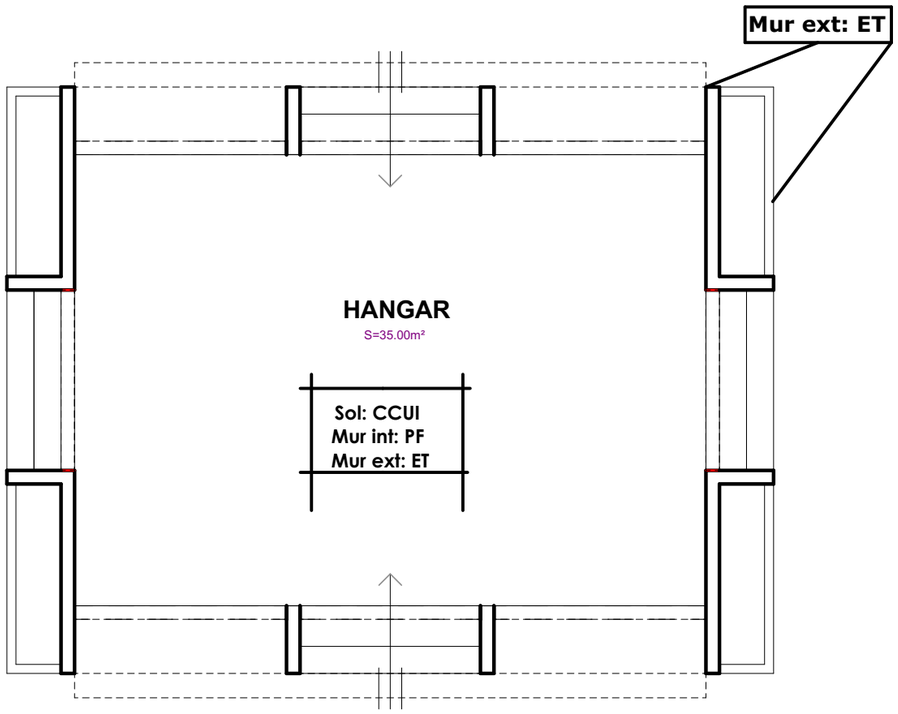


TABLEAU DE REVETEMENT


LEGENDE

CGCA: Carreaux gré cerame anti-dérapent
CGCO: Carreaux gré cerame ordinaire
CGCP: Carreaux gré cerame poli
CCUI: Chape avec couche d'usure incorporée
F: Faïence
ET: Enduit tyrolien
EP: Enduit plastique
PV: Peinture vinylique
PA: Peinture acrylique
PF: Peinture foam
FPC: Faux plafond en Contre plaquet
FPS: Faux Plafond en Staff


PLAN DE REVETEMENTS

PROJET:	MAITRE D'OUVRAGE:	FINANCEMENT:	BUREAU D'ETUDES:	MODIFICATIONS:	PHASE:	PLANCHE N°	DATE :
Maîtrise d'oeuvre pour la réalisation d'études techniques,élaboration des dossiers d'appel d'offres et suivi-contrôle des travaux relatifs à la réhabilitation et la construction d'infrastructures dans la zone d'intervention du projet ASYPON-GMV ,Région de Tillabéri. LOT N°5	ENABEL-ASYPON GMV	UNION EUROPEENNE	GROUPEMENT	Date: ..... Indice:	APD	HGR	FEVRIER 2026

HANGAR

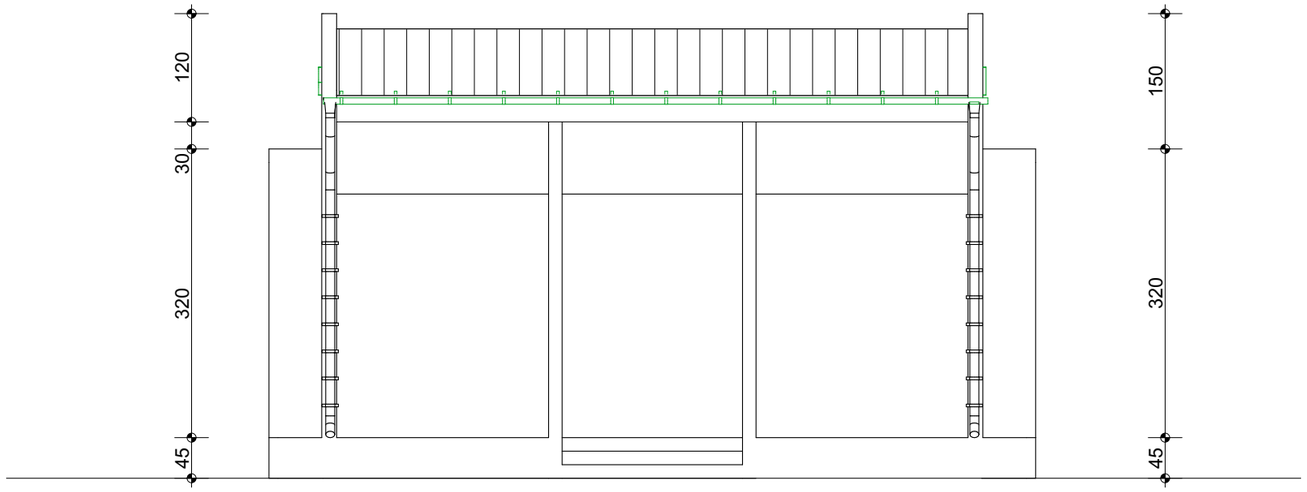


FACADE PRINCIPALE

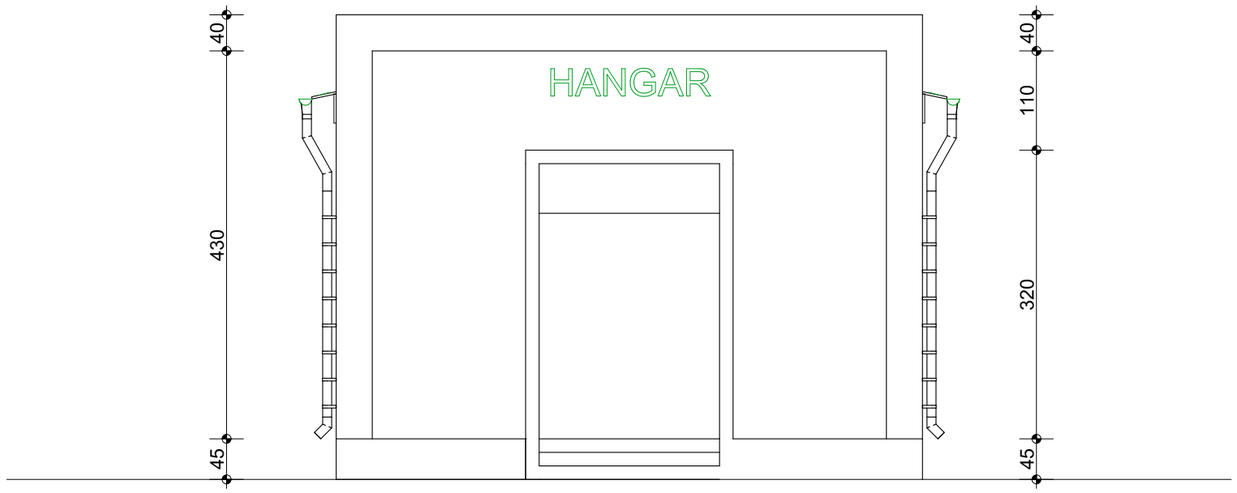


FACADE LATERALE DROITE

PROJET: Maîtrise d'oeuvre pour la réalisation d'études techniques,élaboration des dossiers d'appel d'offres et suivi-contrôle des travaux relatifs à la réhabilitation et la construction d'infrastructures dans la zone d'intervention du projet ASYPON-GMV ,Région de Tillabéri. LOT N°5	MAITRE D'OUVRAGE: ENABEL-ASYPON GMV	FINANCEMENT: UNION EUROPEENNE	BUREAU D'ETUDES: GROUPEMENT	MODIFICATIONS: ..... Date: ..... Indice:	PHASE: APD	PLANCHE N° HGR	DATE : FEVRIER 2026

HANGAR

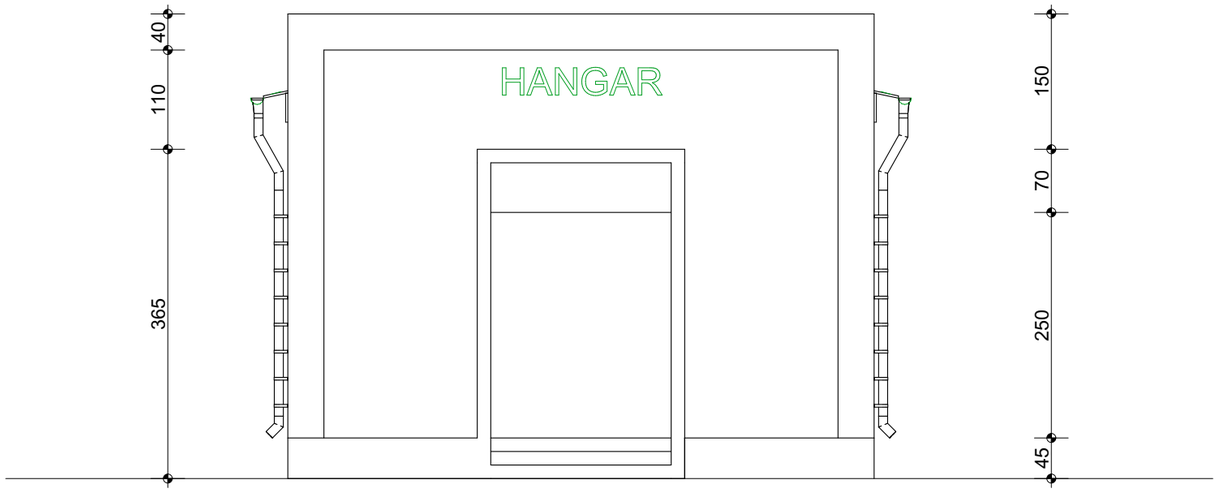


FACADE LATERALE GAUCHE

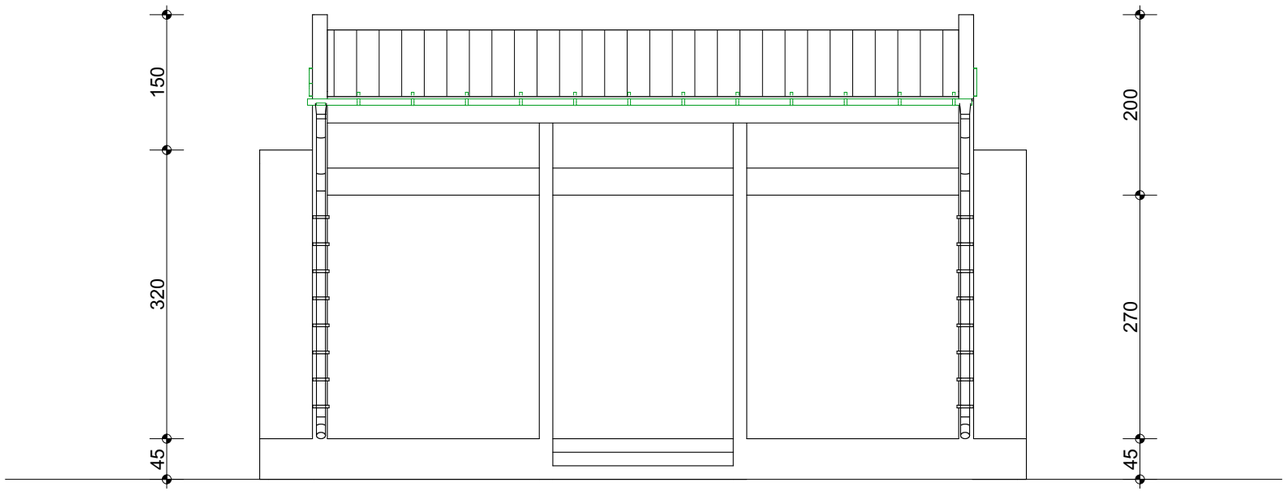


FACADE POSTRIEURE

PROJET: Maîtrise d'oeuvre pour la réalisation d'études techniques,élaboration des dossiers d'appel d'offres et suivi-contrôle des travaux relatifs à la réhabilitation et la construction d'infrastructures dans la zone d'intervention du projet ASYPON-GMV ,Région de Tillabéri. LOT N°5	MAITRE D'OUVRAGE: ENABEL-ASYPON GMV	FINANCEMENT: UNION EUROPEENNE	BUREAU D'ETUDES: GROUPEMENT	MODIFICATIONS: ..... Date: ..... Indice:	PHASE: APD	PLANCHE N° HGR	DATE : FEVRIER 2026

HANGAR

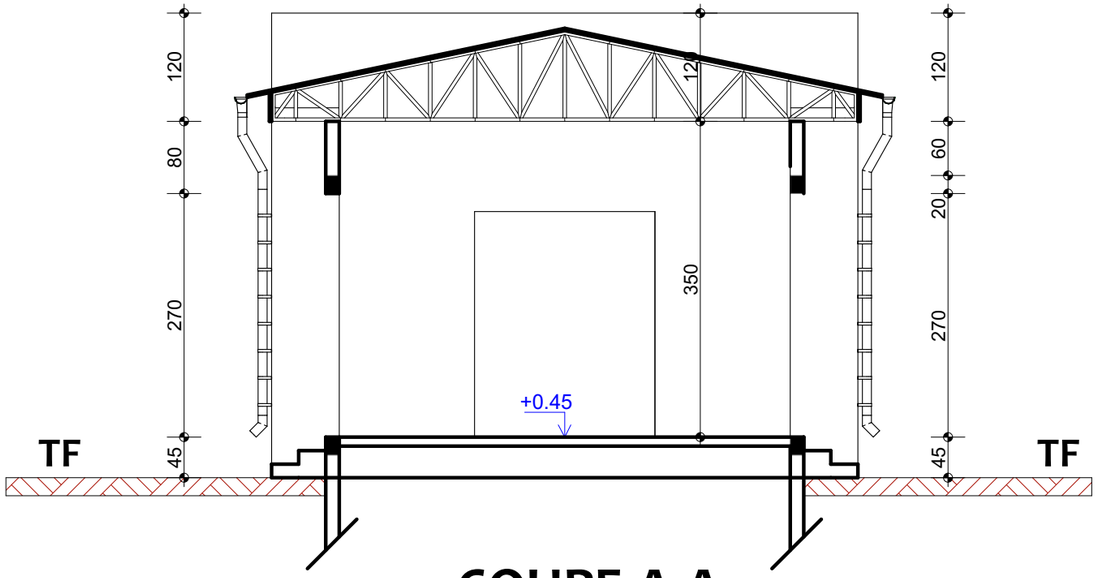

COUPE A-A

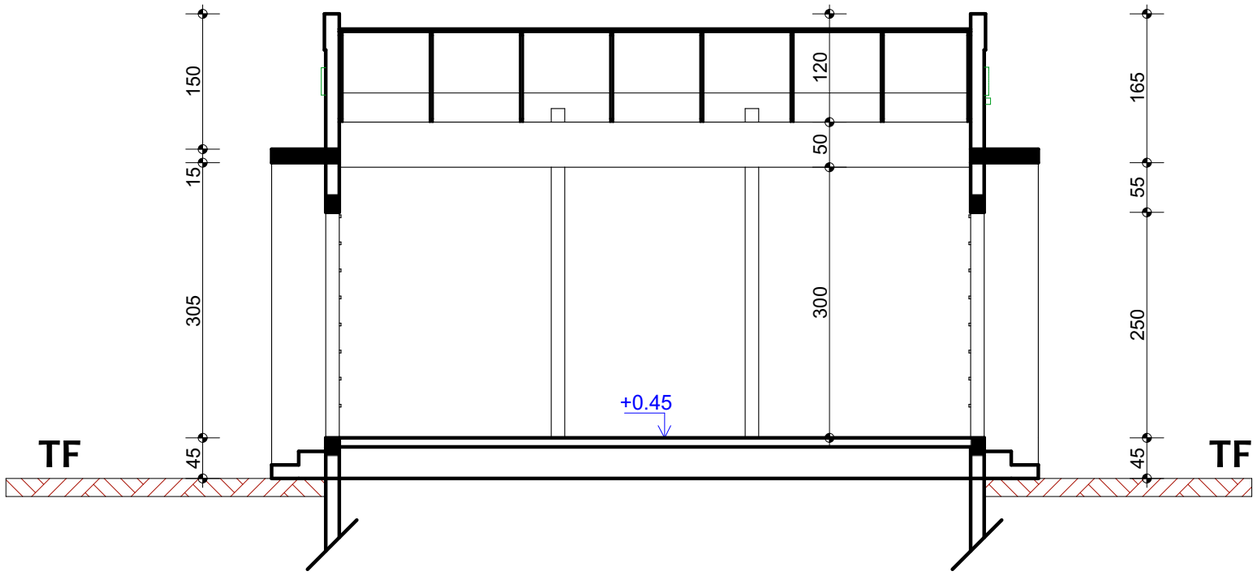

COUPE B-B

PROJET: Maîtrise d'oeuvre pour la réalisation d'études techniques,élaboration des dossiers d'appel d'offres et suivi-contrôle des travaux relatifs à la réhabilitation et la construction d'infrastructures dans la zone d'intervention du projet ASYPON-GMV ,Région de Tillabéri. LOT N°5	MAITRE D'OUVRAGE: ENABEL-ASYPON GMV	FINANCEMENT: UNION EUROPEENNE	BUREAU D'ETUDES: GROUPEMENT	MODIFICATIONS: Date: ..... Indice:	PHASE: APD	PLANCHE N° HGR	DATE : FEVRIER 2026


HANGAR



PERSPECTIVES

PROJET: Maîtrise d'oeuvre pour la réalisation d'études techniques,élaboration des dossiers d'appel d'offres et suivi-contrôle des travaux relatifs à la réhabilitation et la construction d'infrastructures dans la zone d'intervention du projet ASYPON-GMV ,Région de Tillabéri. LOT N°5	MAITRE D'OUVRAGE: ENABEL-ASYPON GMV	FINANCEMENT: UNION EUROPEENNE	BUREAU D'ETUDES: GROUPEMENT	MODIFICATIONS: ..... Date: ..... Indice:	PHASE: APD	PLANCHE N° HGR / DATE : FEVRIER 2026

HANGAR

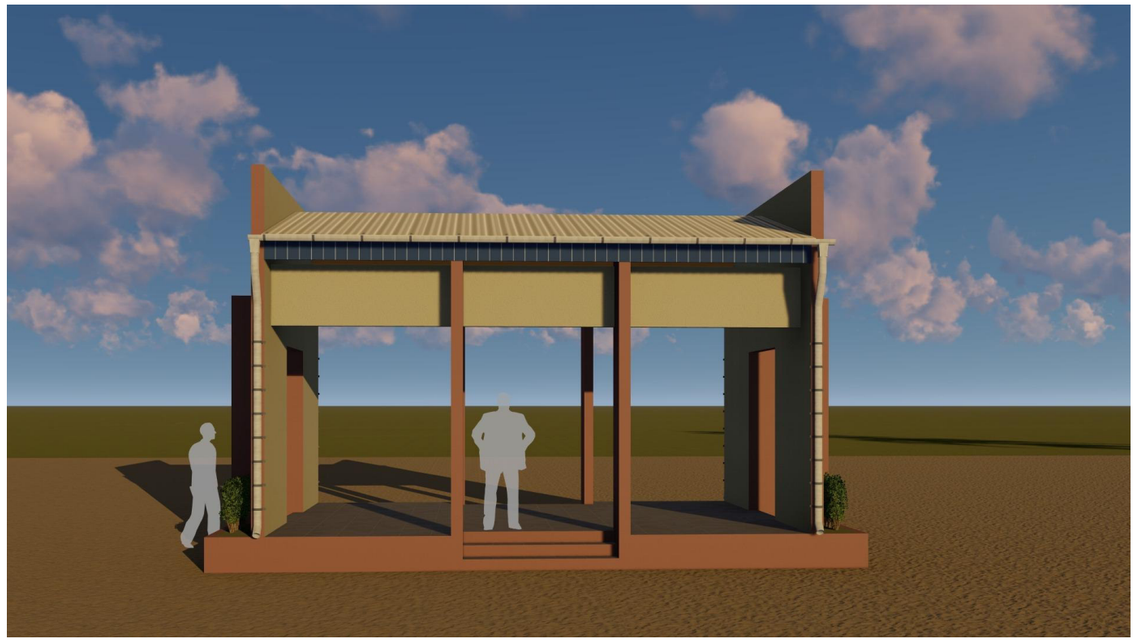








PERSPECTIVES

PROJET:	MAITRE D'OUVRAGE:	FINANCEMENT:	BUREAU D'ETUDES:	MODIFICATIONS:	PHASE:	PLANCHE N°	DATE :
Maîtrise d'oeuvre pour la réalisation d'études techniques,élaboration des dossiers d'appel d'offres et suivi-contrôle des travaux relatifs à la réhabilitation et la construction d'infrastructures dans la zone d'intervention du projet ASYPON-GMV ,Région de Tillabéri. LOT N°5	ENABEL-ASYPON GMV	UNION EUROPEENNE	GROUPEMENT	Date: ..... Indice:	APD	HGR	FEVRIER 2026


SALLE DE TRANSFORMATION

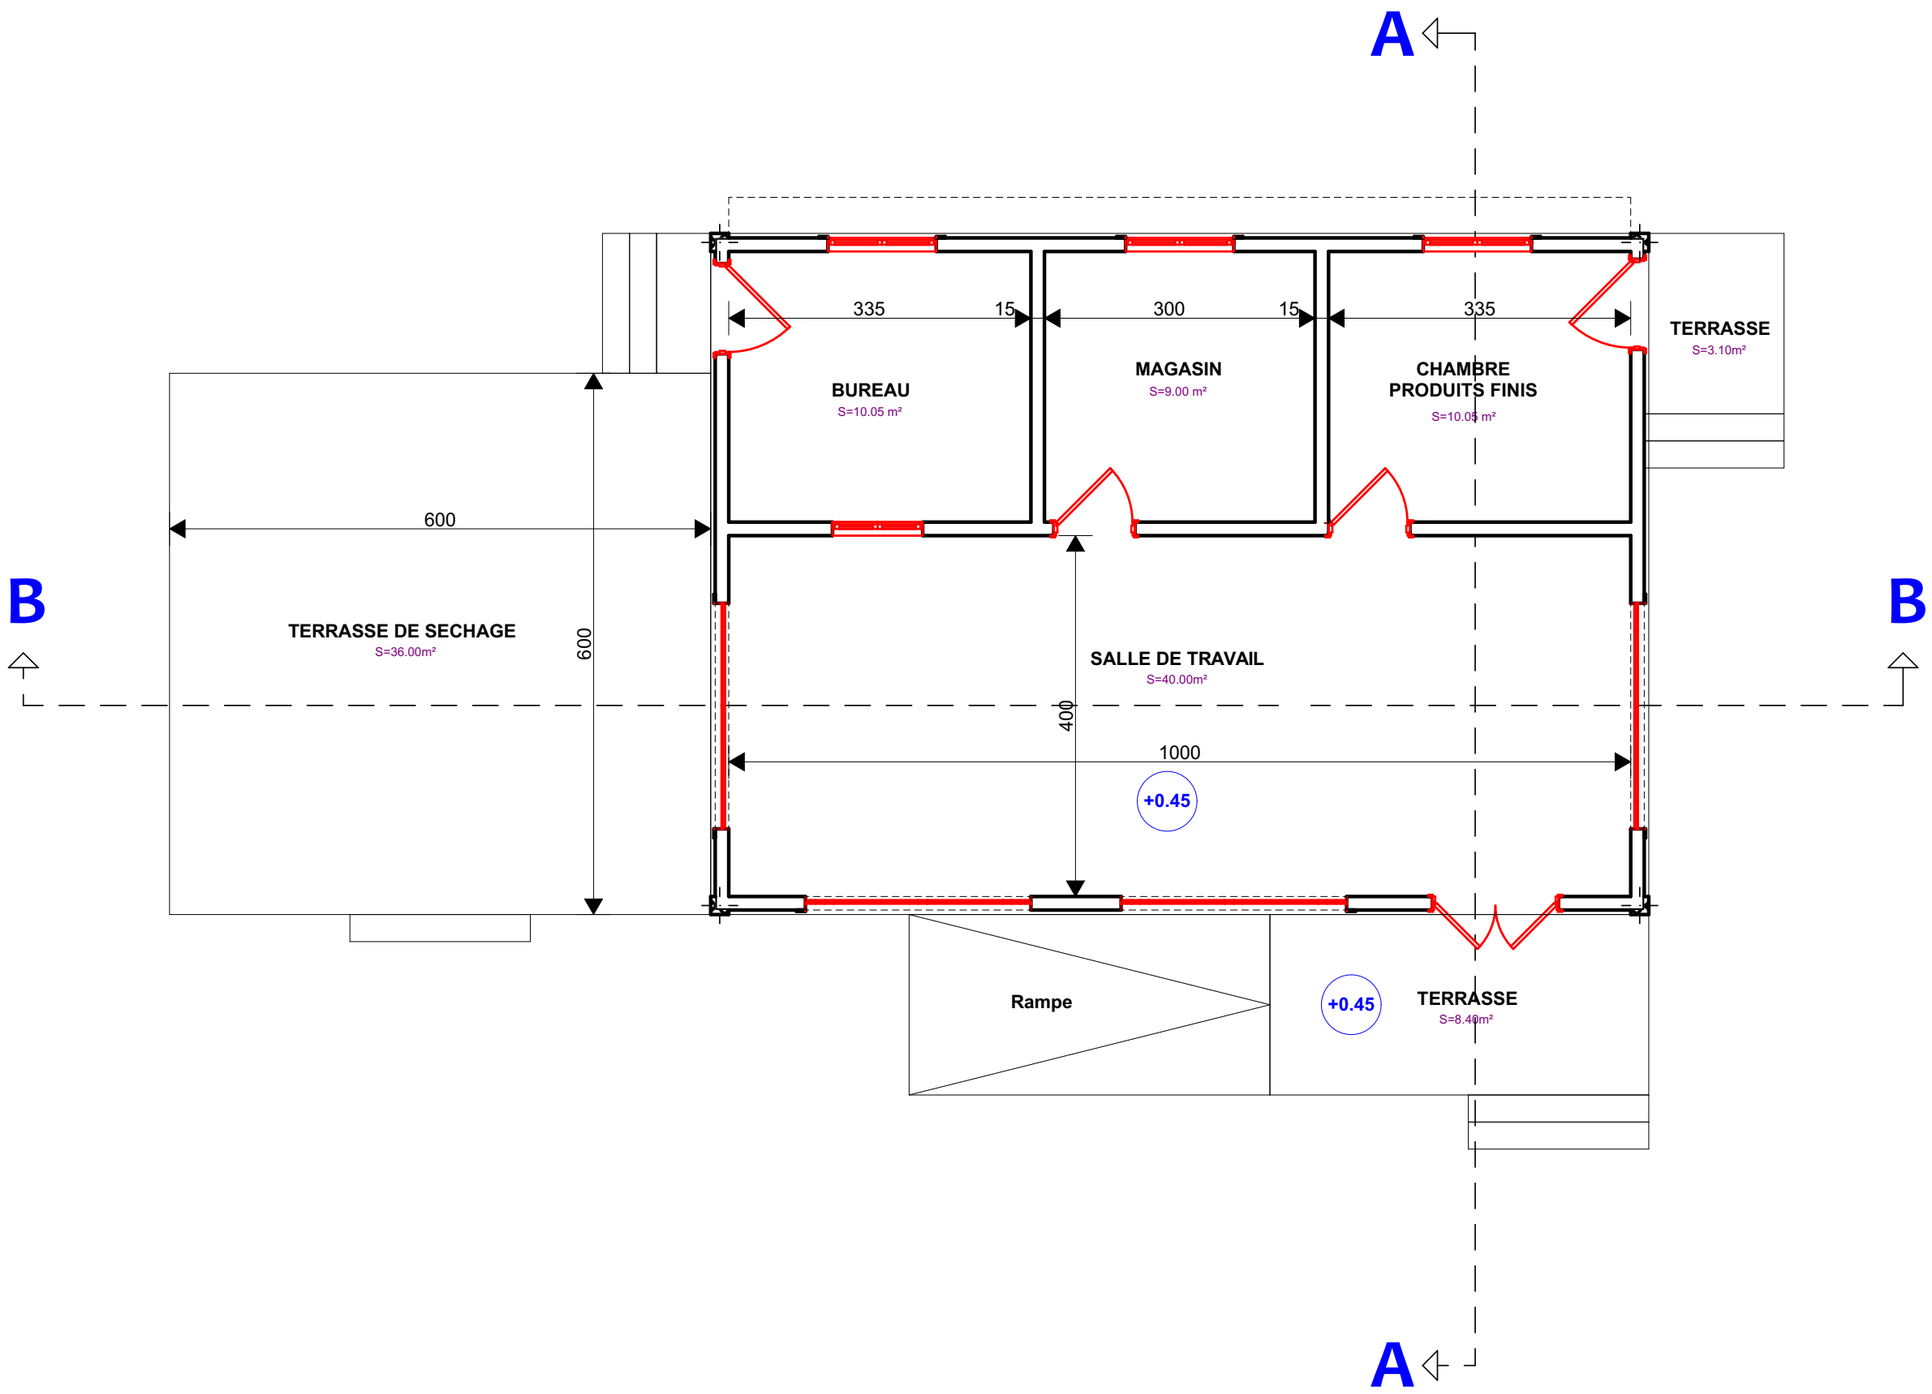

PLAN D'AMENAGEMENT

PROJET: Maîtrise d'oeuvre pour la réalisation d'études techniques,élaboration des dossiers d'appel d'offres et suivi-contrôle des travaux relatifs à la réhabilitation et la construction d'infrastructures dans la zone d'intervention du projet ASYPON-GMV ,Région de Tillabéri. LOT N°5	MAITRE D'OUVRAGE: ENABEL-ASYPON GMV	FINANCEMENT: UNION EUROPEENNE	BUREAU D'ETUDES: GROUPEMENT	MODIFICATIONS: ..... Date: ..... Indice:	PHASE: APD	PLANCHE N° ST	DATE : MARS 2026


SALLE DE TRANSFORMATION

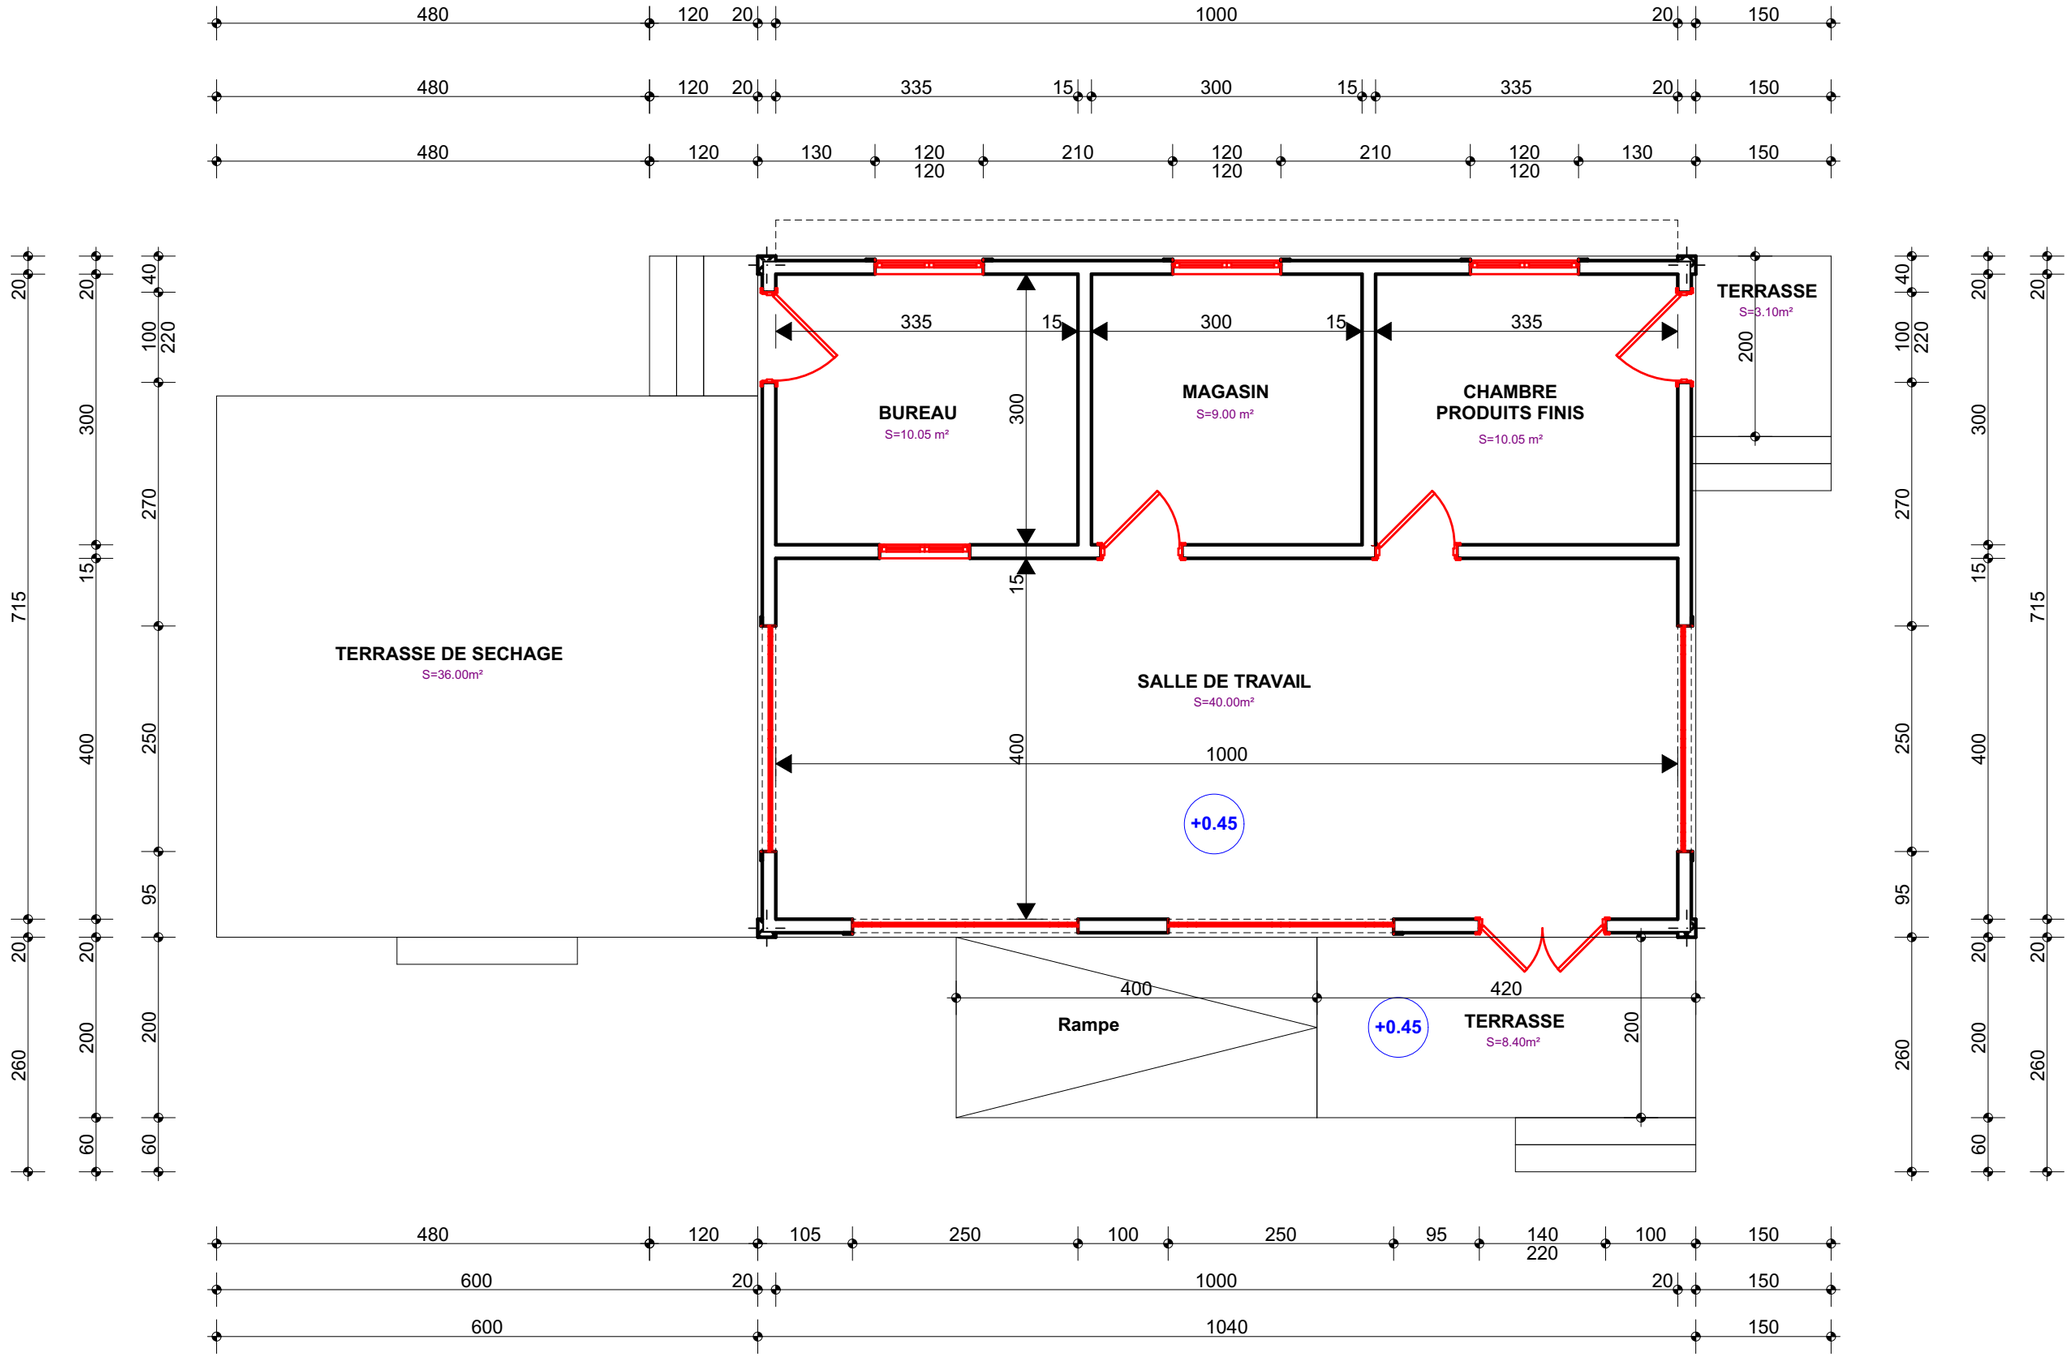

PLAN DE NIVEAU

PROJET: Maîtrise d'oeuvre pour la réalisation d'études techniques,élaboration des dossiers d'appel d'offres et suivi-contrôle des travaux relatifs à la réhabilitation et la construction d'infrastructures dans la zone d'intervention du projet ASYPON-GMV ,Région de Tillabéri. LOT N°5	MAITRE D'OUVRAGE: ENABEL-ASYPON GMV	FINANCEMENT: UNION EUROPEENNE	BUREAU D'ETUDES: GROUPEMENT	MODIFICATIONS: ..... Date: ..... Indice:	PHASE: APD	PLANCHE N° ST	DATE : MARS 2026

SALLE DE TRANSFORMATION

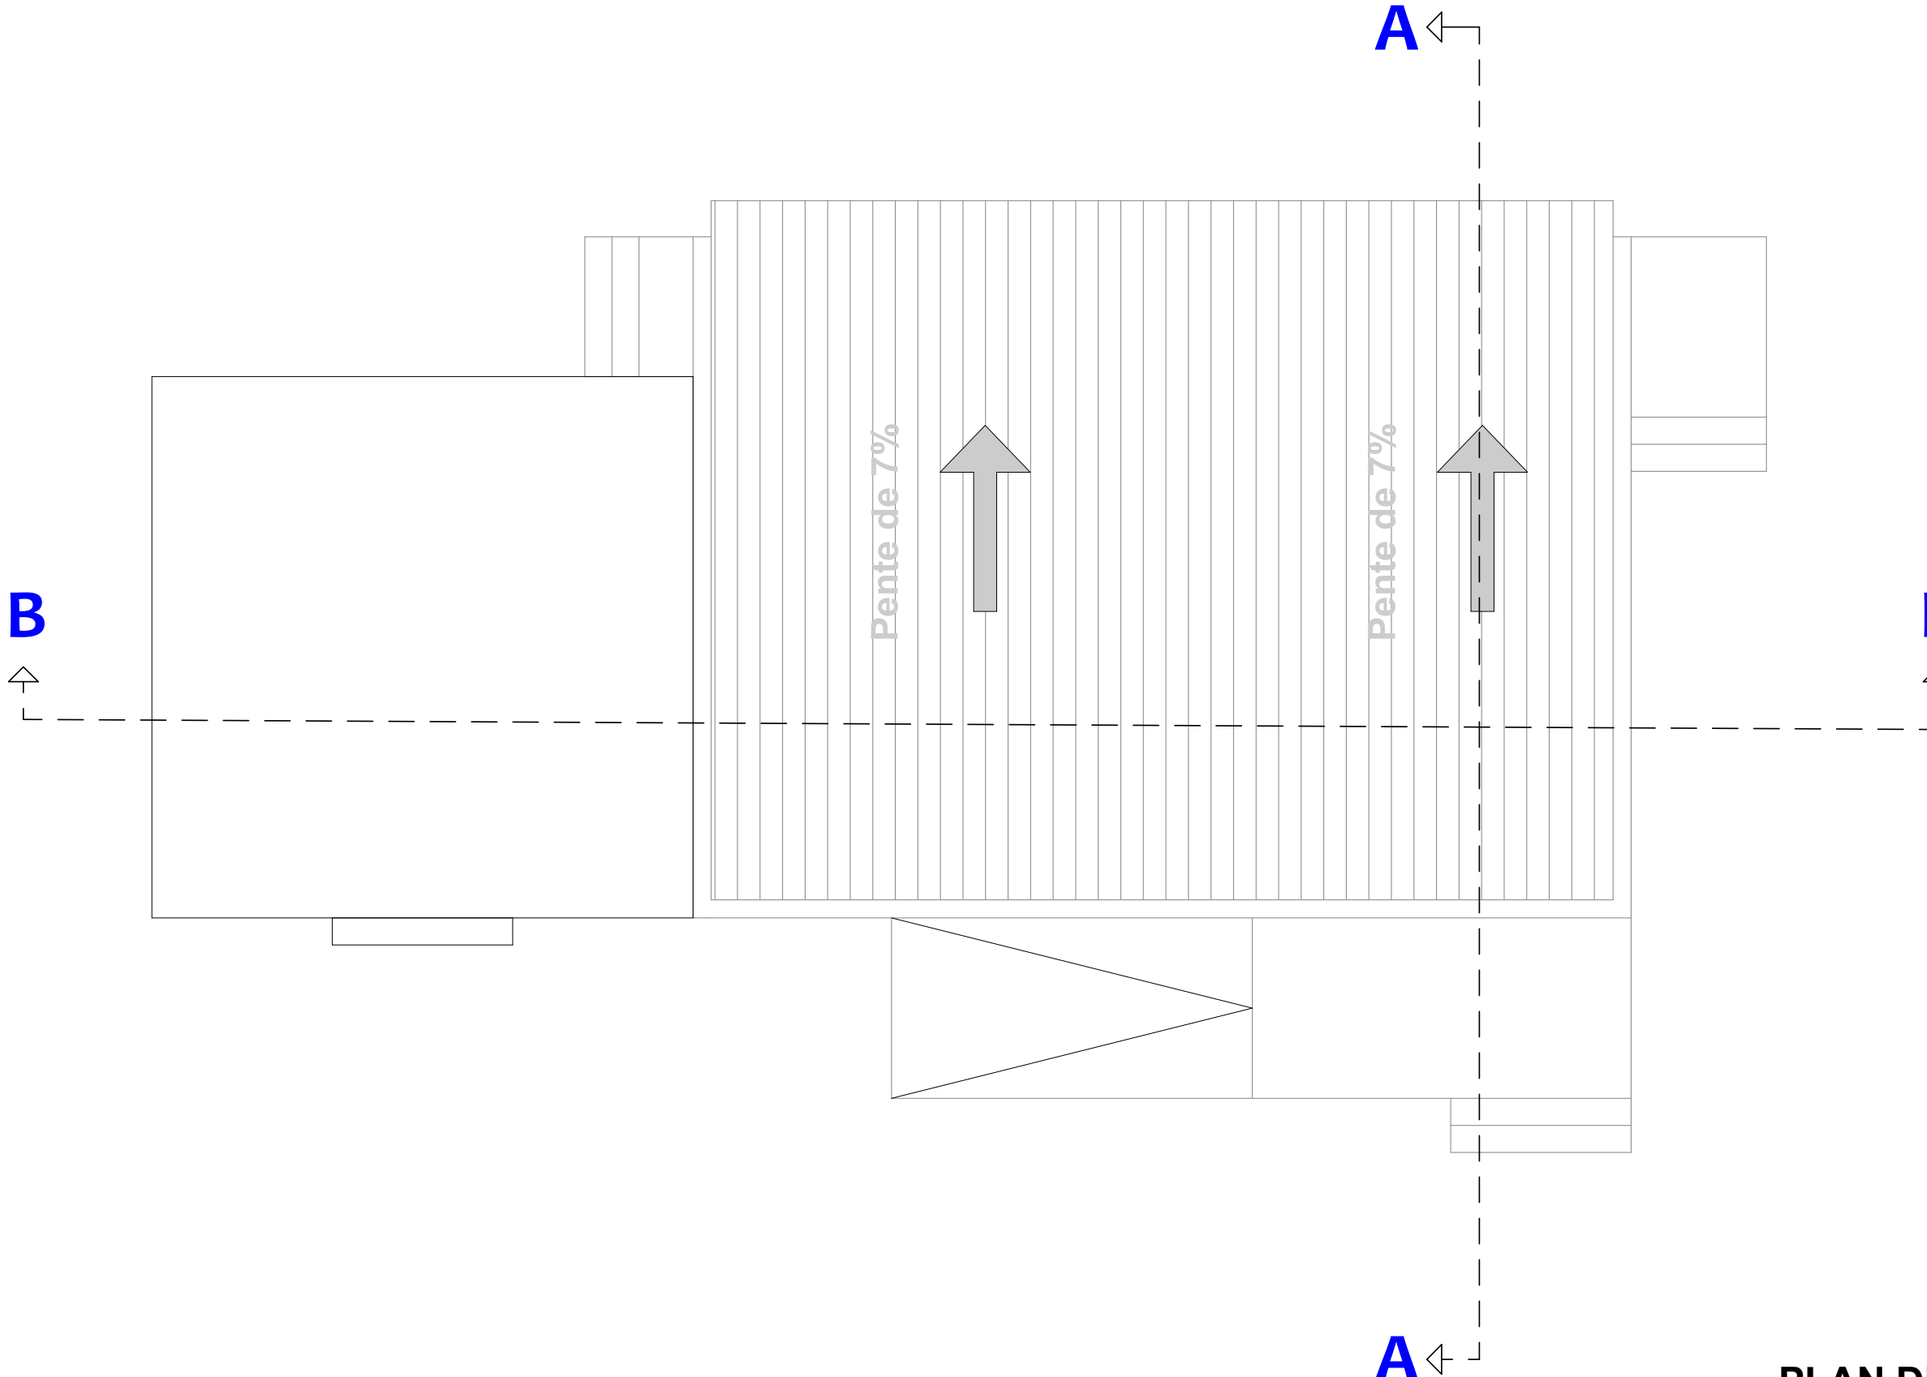

PLAN DE MASSE

PROJET: Maîtrise d'oeuvre pour la réalisation d'études techniques,élaboration des dossiers d'appel d'offres et suivi-contrôle des travaux relatifs à la réhabilitation et la construction d'infrastructures dans la zone d'intervention du projet ASYPON-GMV ,Région de Tillabéri. LOT N°5	MAITRE D'OUVRAGE: ENABEL-ASYPON GMV	FINANCEMENT: UNION EUROPEENNE	BUREAU D'ETUDES: GROUPEMENT	MODIFICATIONS: ..... Date: ..... Indice:	PHASE: APD	PLANCHE N° ST	DATE : FEVRIER 2026

SALLE DE TRANSFORMATION

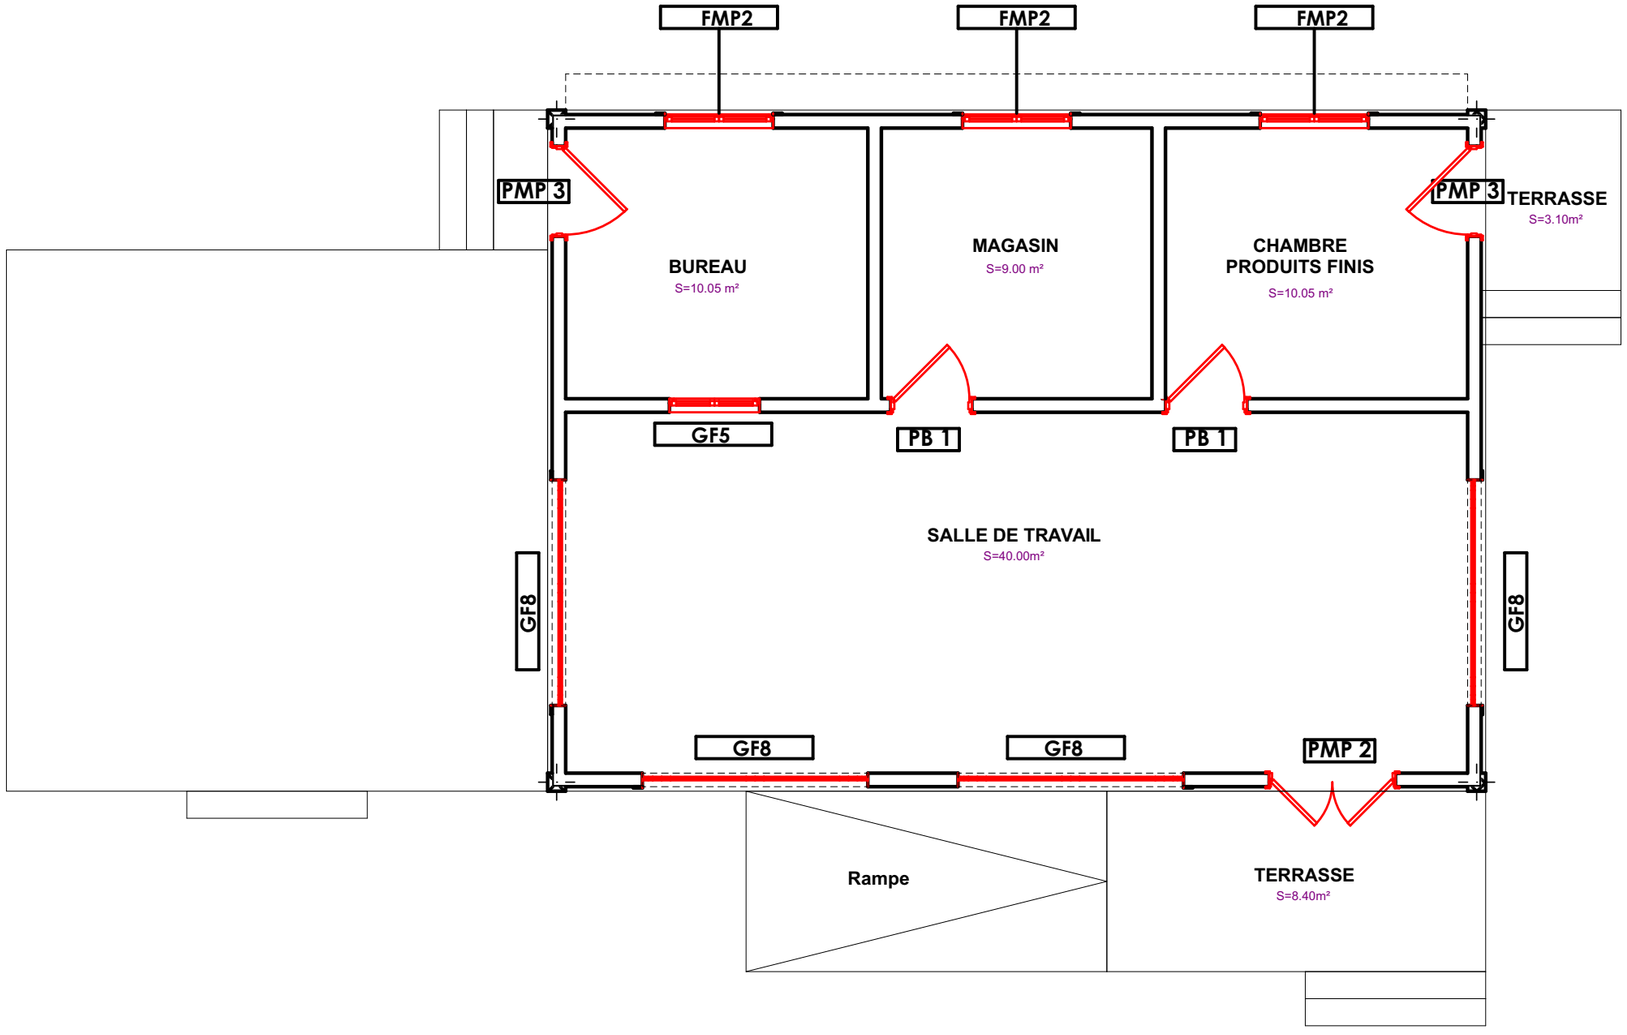


Tableau des menuiseries			
N°.	Designation	Dimension (cm)	Quantité
	Menuiserie Métallique		
FMP2	Fenetre metallique persienne de 120*120	120*120	03
PMP2	Porte Metallique Pleine double battantes	120*220	01
PMP3	Porte Metallique Pleine	100*220	02
GF5	Grille en fer	120*120	01
GF8	Grille en fer	250*120	04
	Menuiserie Bois		
PB1	Porte en bois	90*220	02

PLAN DE MENUISERIES

PROJET: Maîtrise d'oeuvre pour la réalisation d'études techniques,élaboration des dossiers d'appel d'offres et suivi-contrôle des travaux relatifs à la réhabilitation et la construction d'infrastructures dans la zone d'intervention du projet ASYPON-GMV ,Région de Tillabéri. LOT N°5	MAITRE D'OUVRAGE: ENABEL-ASYPON GMV	FINANCEMENT: UNION EUROPEENNE	BUREAU D'ETUDES: GROUPEMENT	MODIFICATIONS: ..... Date: ..... Indice:	PHASE: APD	PLANCHE N° ST	DATE : FEVRIER 2026

SALLE DE TRANSFORMATION

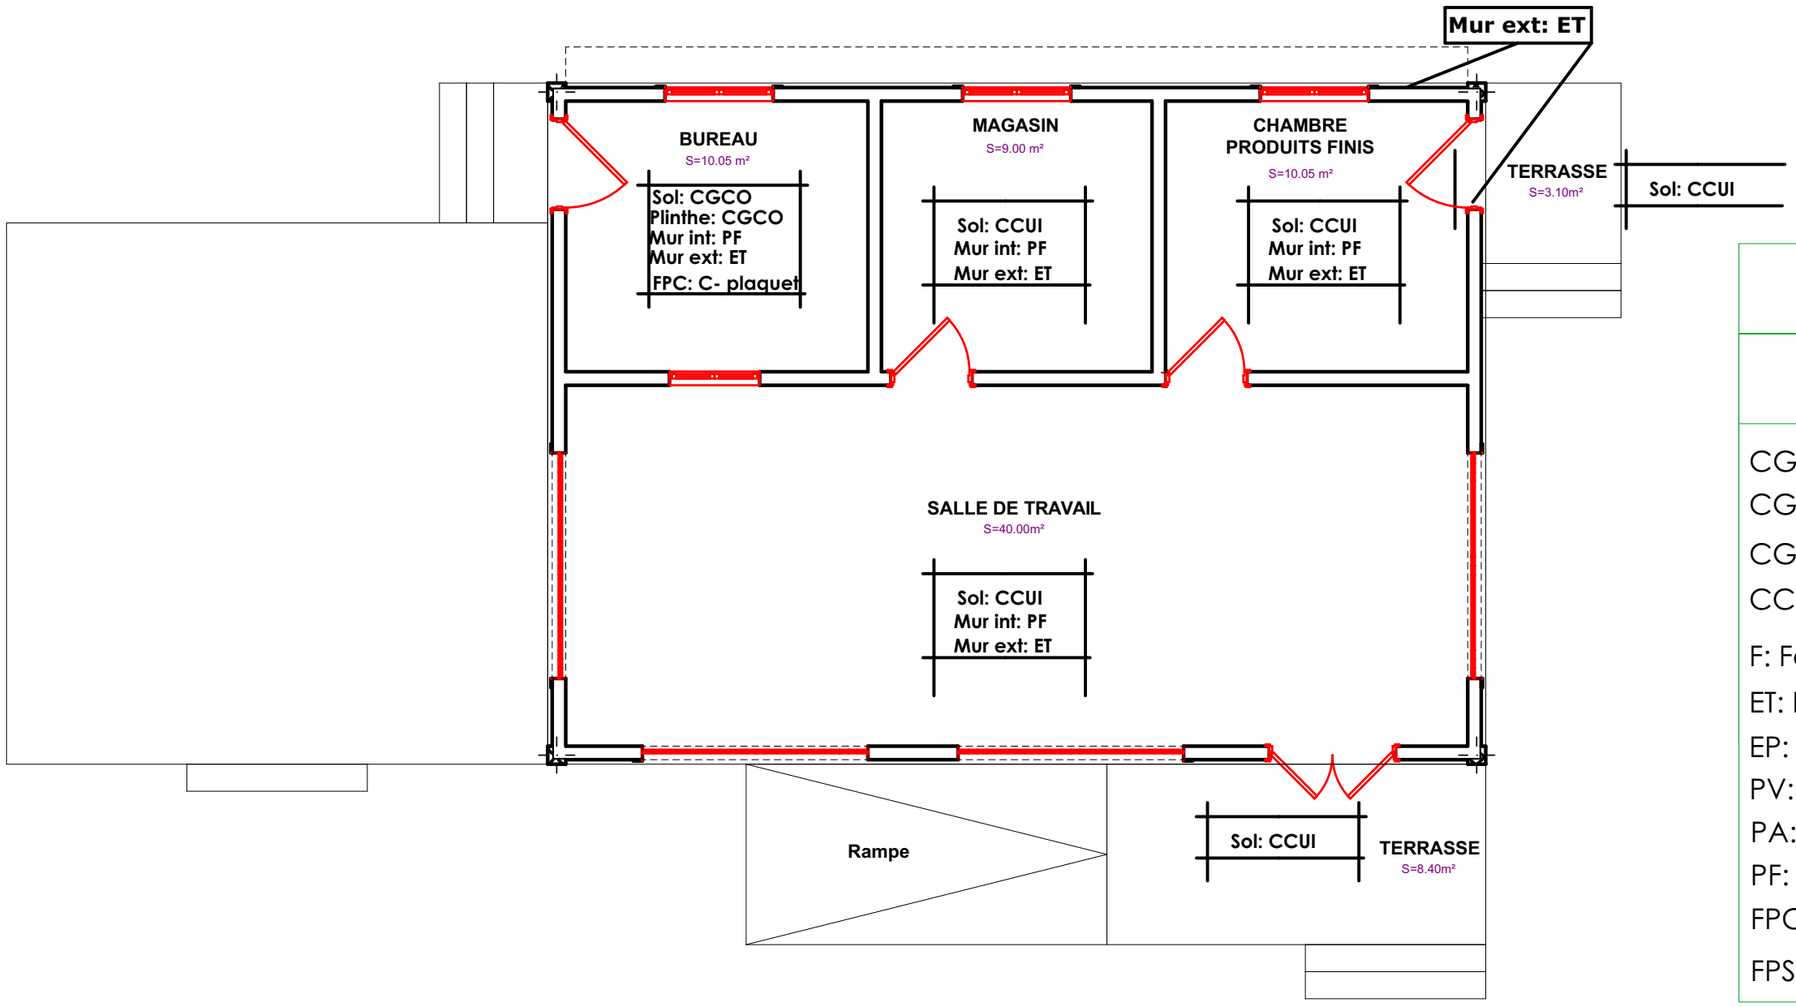


TABLEAU DE REVETEMENT


LEGENDE

CGCA: Carreaux gré cerame anti-dérapent
CGCO: Carreaux gré cerame ordinaire
CGCP: Carreaux gré cerame poli
CCUI: Chape avec couche d'usure incorporée
F: Faïence
ET: Enduit tyrolien
EP: Enduit plastique
PV: Peinture vinylique
PA: Peinture acrylique
PF: Peinture foam
FPC: Faux plafond en Contre plaquet
FPS: Faux Plafond en Staff


PLAN DE REVETEMENTS

PROJET:	MAITRE D'OUVRAGE:	FINANCEMENT:	BUREAU D'ETUDES:	MODIFICATIONS:	PHASE:	PLANCHE N°	DATE :
Maîtrise d'oeuvre pour la réalisation d'études techniques,élaboration des dossiers d'appel d'offres et suivi-contrôle des travaux relatifs à la réhabilitation et la construction d'infrastructures dans la zone d'intervention du projet ASYPON-GMV ,Région de Tillabéri. LOT N°5	ENABEL-ASYPON GMV	UNION EUROPEENNE	GROUPEMENT	Date: ..... Indice:	APD	ST	FEVRIER 2026

SALLE DE TRANSFORMATION

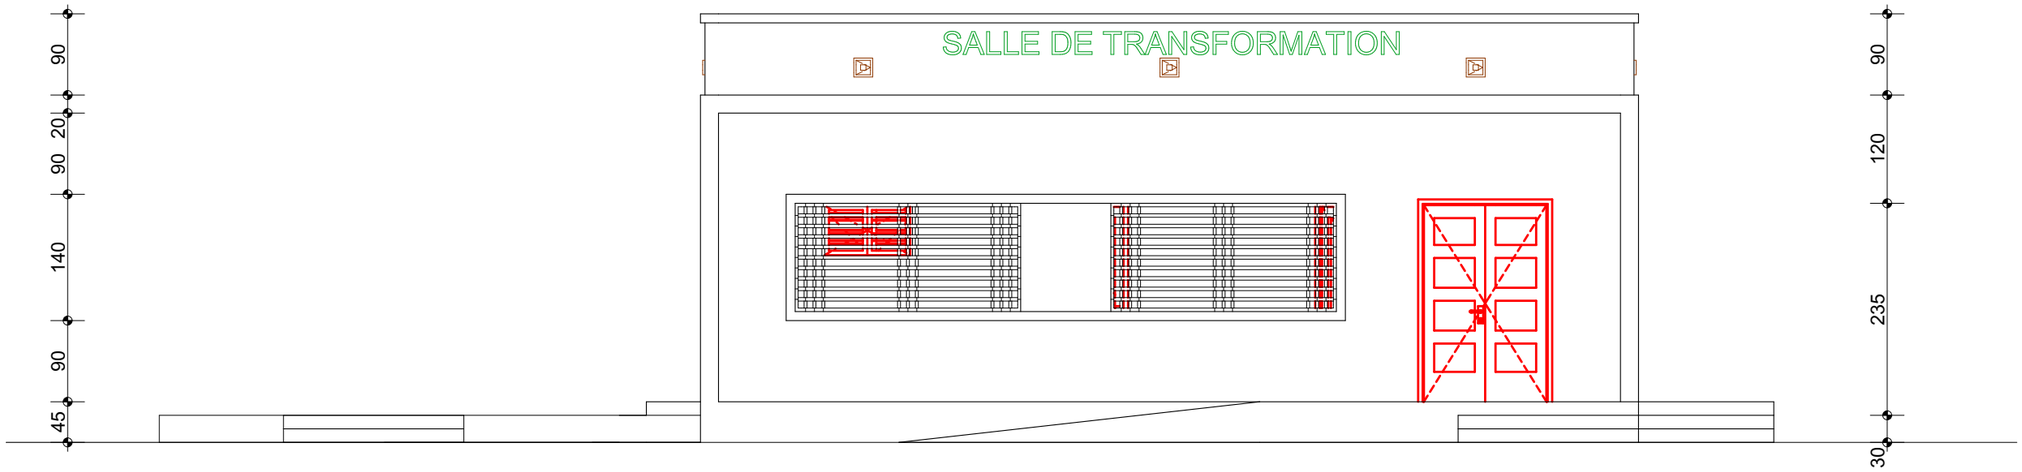


FACADE PRINCIPALE

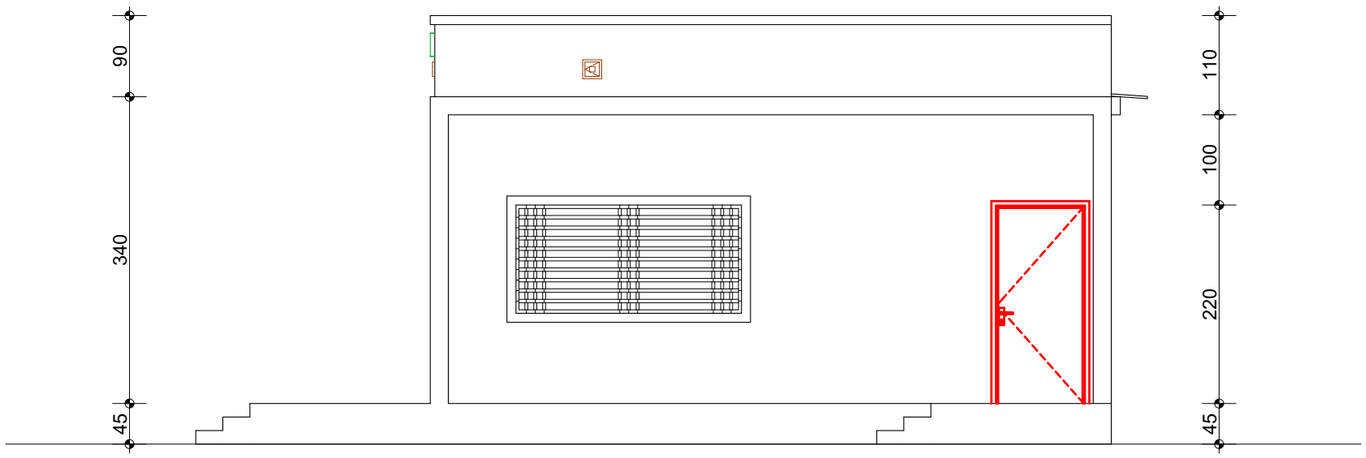


FACADE LATERALE DROITE

PROJET: Maîtrise d'oeuvre pour la réalisation d'études techniques,élaboration des dossiers d'appel d'offres et suivi-contrôle des travaux relatifs à la réhabilitation et la construction d'infrastructures dans la zone d'intervention du projet ASYPON-GMV ,Région de Tillabéri. LOT N°5	MAITRE D'OUVRAGE: ENABEL-ASYPON GMV	FINANCEMENT: UNION EUROPEENNE	BUREAU D'ETUDES: GROUPEMENT AGESI BRECI-NIGER	MODIFICATIONS: ..... Date: ..... Indice:	PHASE: APD	PLANCHE N° ST	DATE : FEVRIER 2026

SALLE DE TRANSFORMATION

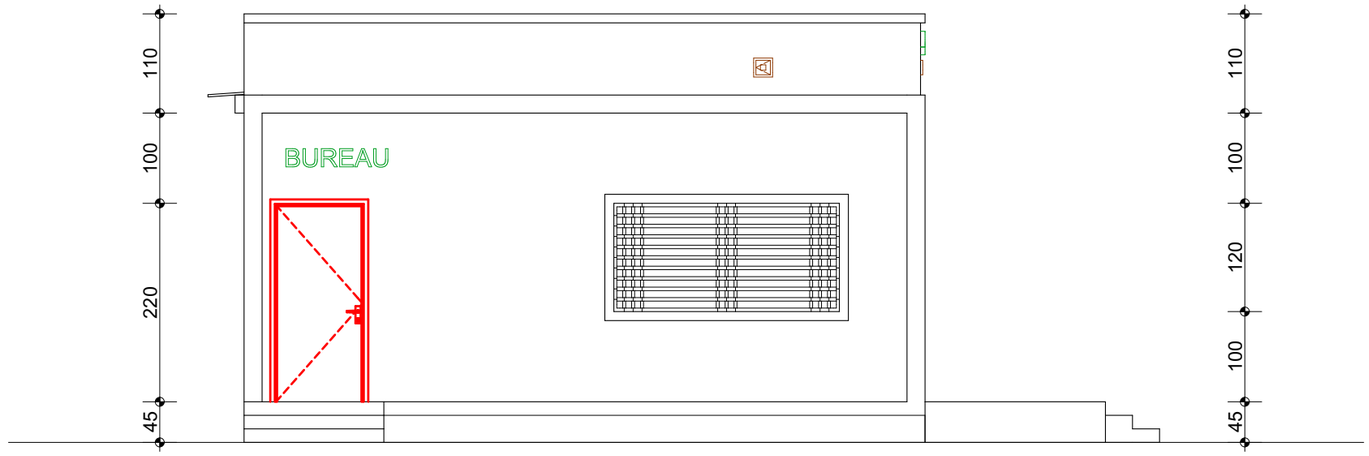


FACADE LATERALE GAUCHE

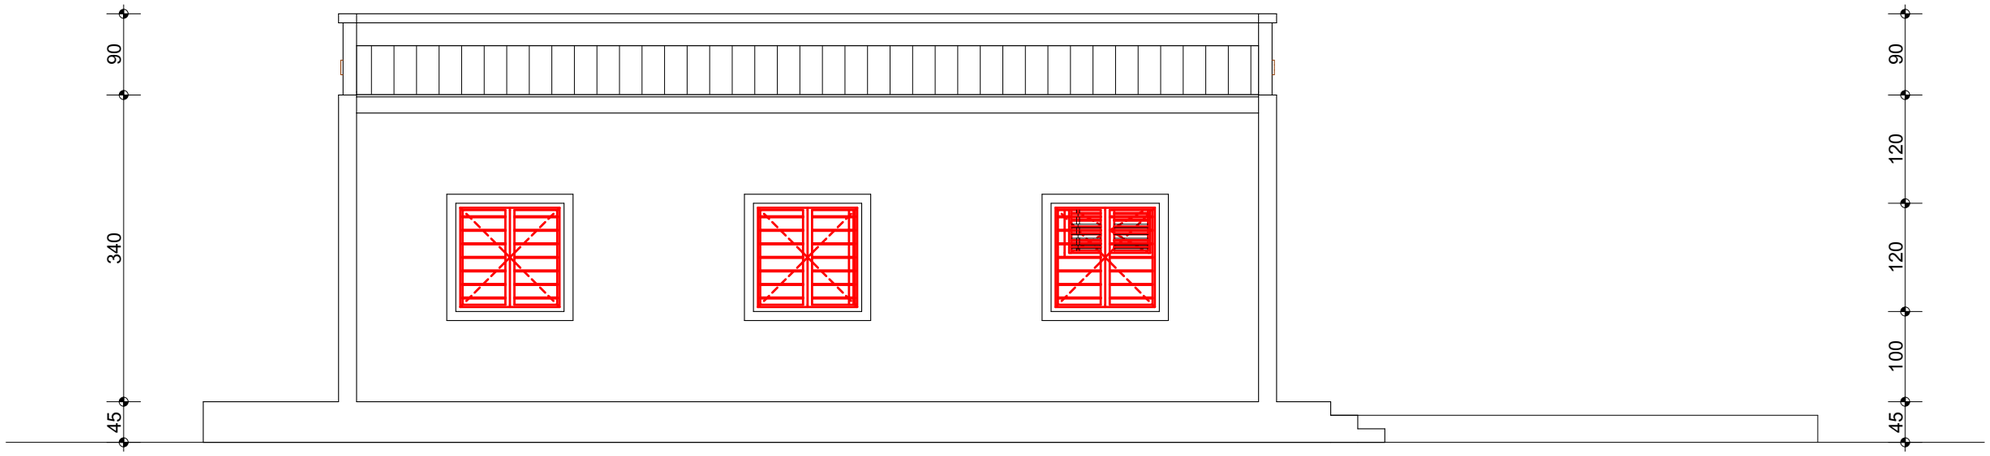


FACADE POSTRIEURE

PROJET: Maîtrise d'oeuvre pour la réalisation d'études techniques,élaboration des dossiers d'appel d'offres et suivi-contrôle des travaux relatifs à la réhabilitation et la construction d'infrastructures dans la zone d'intervention du projet ASYPON-GMV ,Région de Tillabéri. LOT N°5	MAITRE D'OUVRAGE: ENABEL-ASYPON GMV	FINANCEMENT: UNION EUROPEENNE	BUREAU D'ETUDES: GROUPEMENT	MODIFICATIONS: Date: ..... Indice:	PHASE: APD	PLANCHE N°: ST	DATE : FEVRIER 2026

SALLE DE TRANSFORMATION

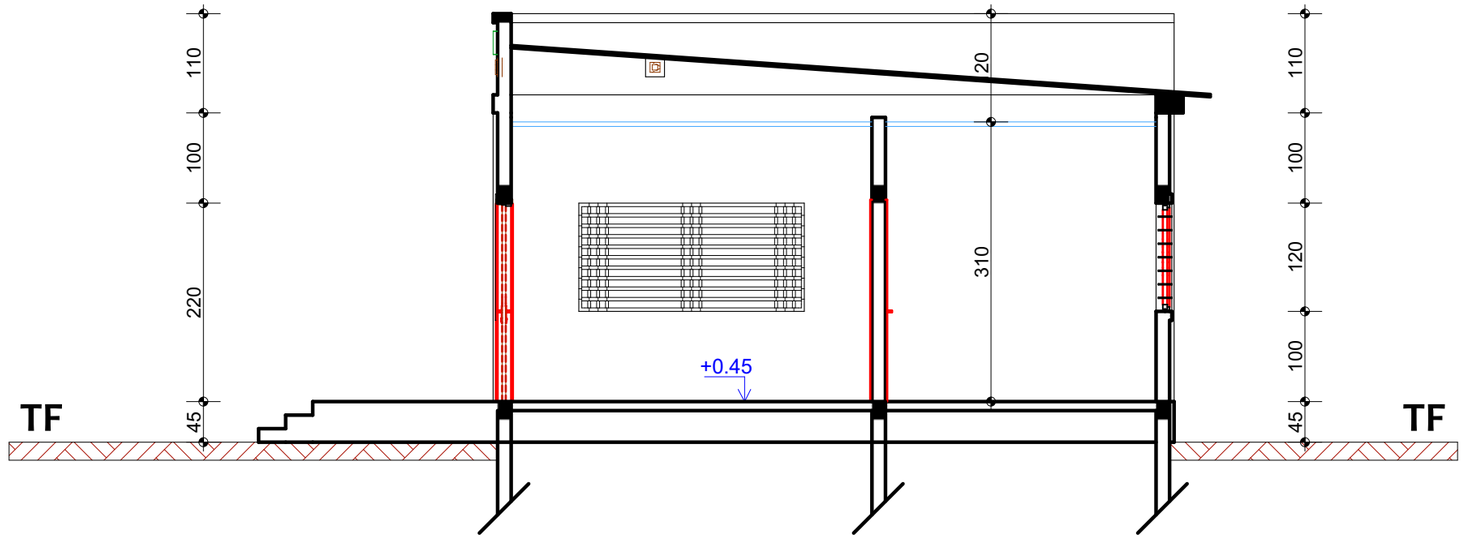

COUPE A-A

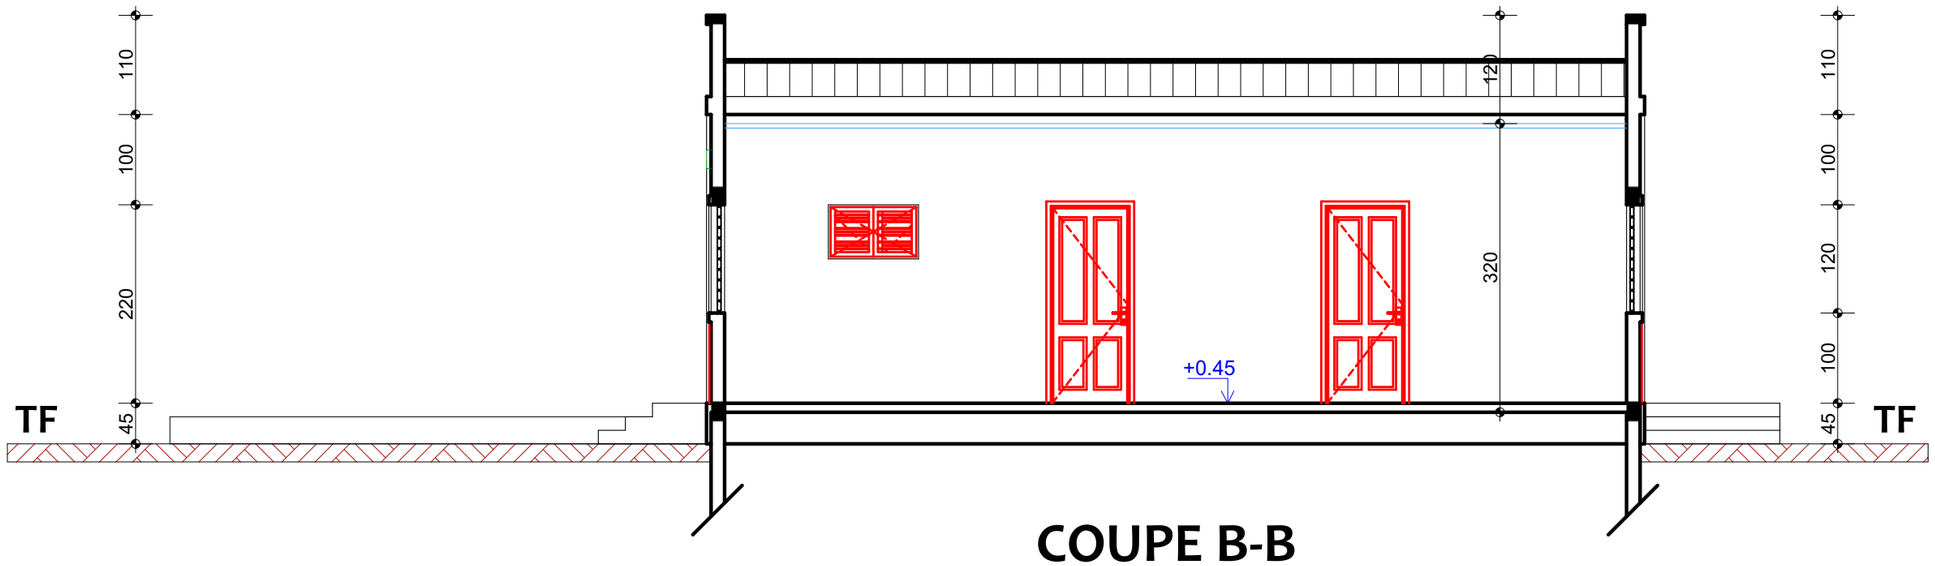

COUPE B-B

PROJET:	MAITRE D'OUVRAGE:	FINANCEMENT:	BUREAU D'ETUDES:	MODIFICATIONS:	PHASE:	PLANCHE N°	DATE :
Maîtrise d'oeuvre pour la réalisation d'études techniques,élaboration des dossiers d'appel d'offres et suivi-contrôle des travaux relatifs à la réhabilitation et la construction d'infrastructures dans la zone d'intervention du projet ASYPON-GMV ,Région de Tillabéri. LOT N°5	ENABEL-ASYPON GMV	UNION EUROPEENNE	GROUPEMENT	Date: ..... Indice:	APD	ST	FEVRIER 2026

SALLE DE TRANSFORMATION



PERSPECTIVES

PROJET:	MAITRE D'OUVRAGE:	FINANCEMENT:	BUREAU D'ETUDES:	MODIFICATIONS:	PHASE:	PLANCHE N°	DATE :
Maîtrise d'oeuvre pour la réalisation d'études techniques,élaboration des dossiers d'appel d'offres et suivi-contrôle des travaux relatifs à la réhabilitation et la construction d'infrastructures dans la zone d'intervention du projet ASYPON-GMV ,Région de Tillabéri. LOT N°5	ENABEL-ASYPON GMV	UNION EUROPEENNE	GROUPEMENT	Date: ..... Indice:	APD	ST	MARS 2026


SALLE DE TRANSFORMATION



PERSPECTIVES

PROJET: Maîtrise d'oeuvre pour la réalisation d'études techniques,élaboration des dossiers d'appel d'offres et suivi-contrôle des travaux relatifs à la réhabilitation et la construction d'infrastructures dans la zone d'intervention du projet ASYPON-GMV ,Région de Tillabéri. LOT N°5	MAITRE D'OUVRAGE: ENABEL-ASYPON GMV	FINANCEMENT: UNION EUROPEENNE	BUREAU D'ETUDES: GROUPEMENT	MODIFICATIONS: ..... Date: ..... Indice:	PHASE: APD	PLANCHE N° ST	DATE : MARS 2026


MAGASIN DE STOCKAGE DES PRODUITS

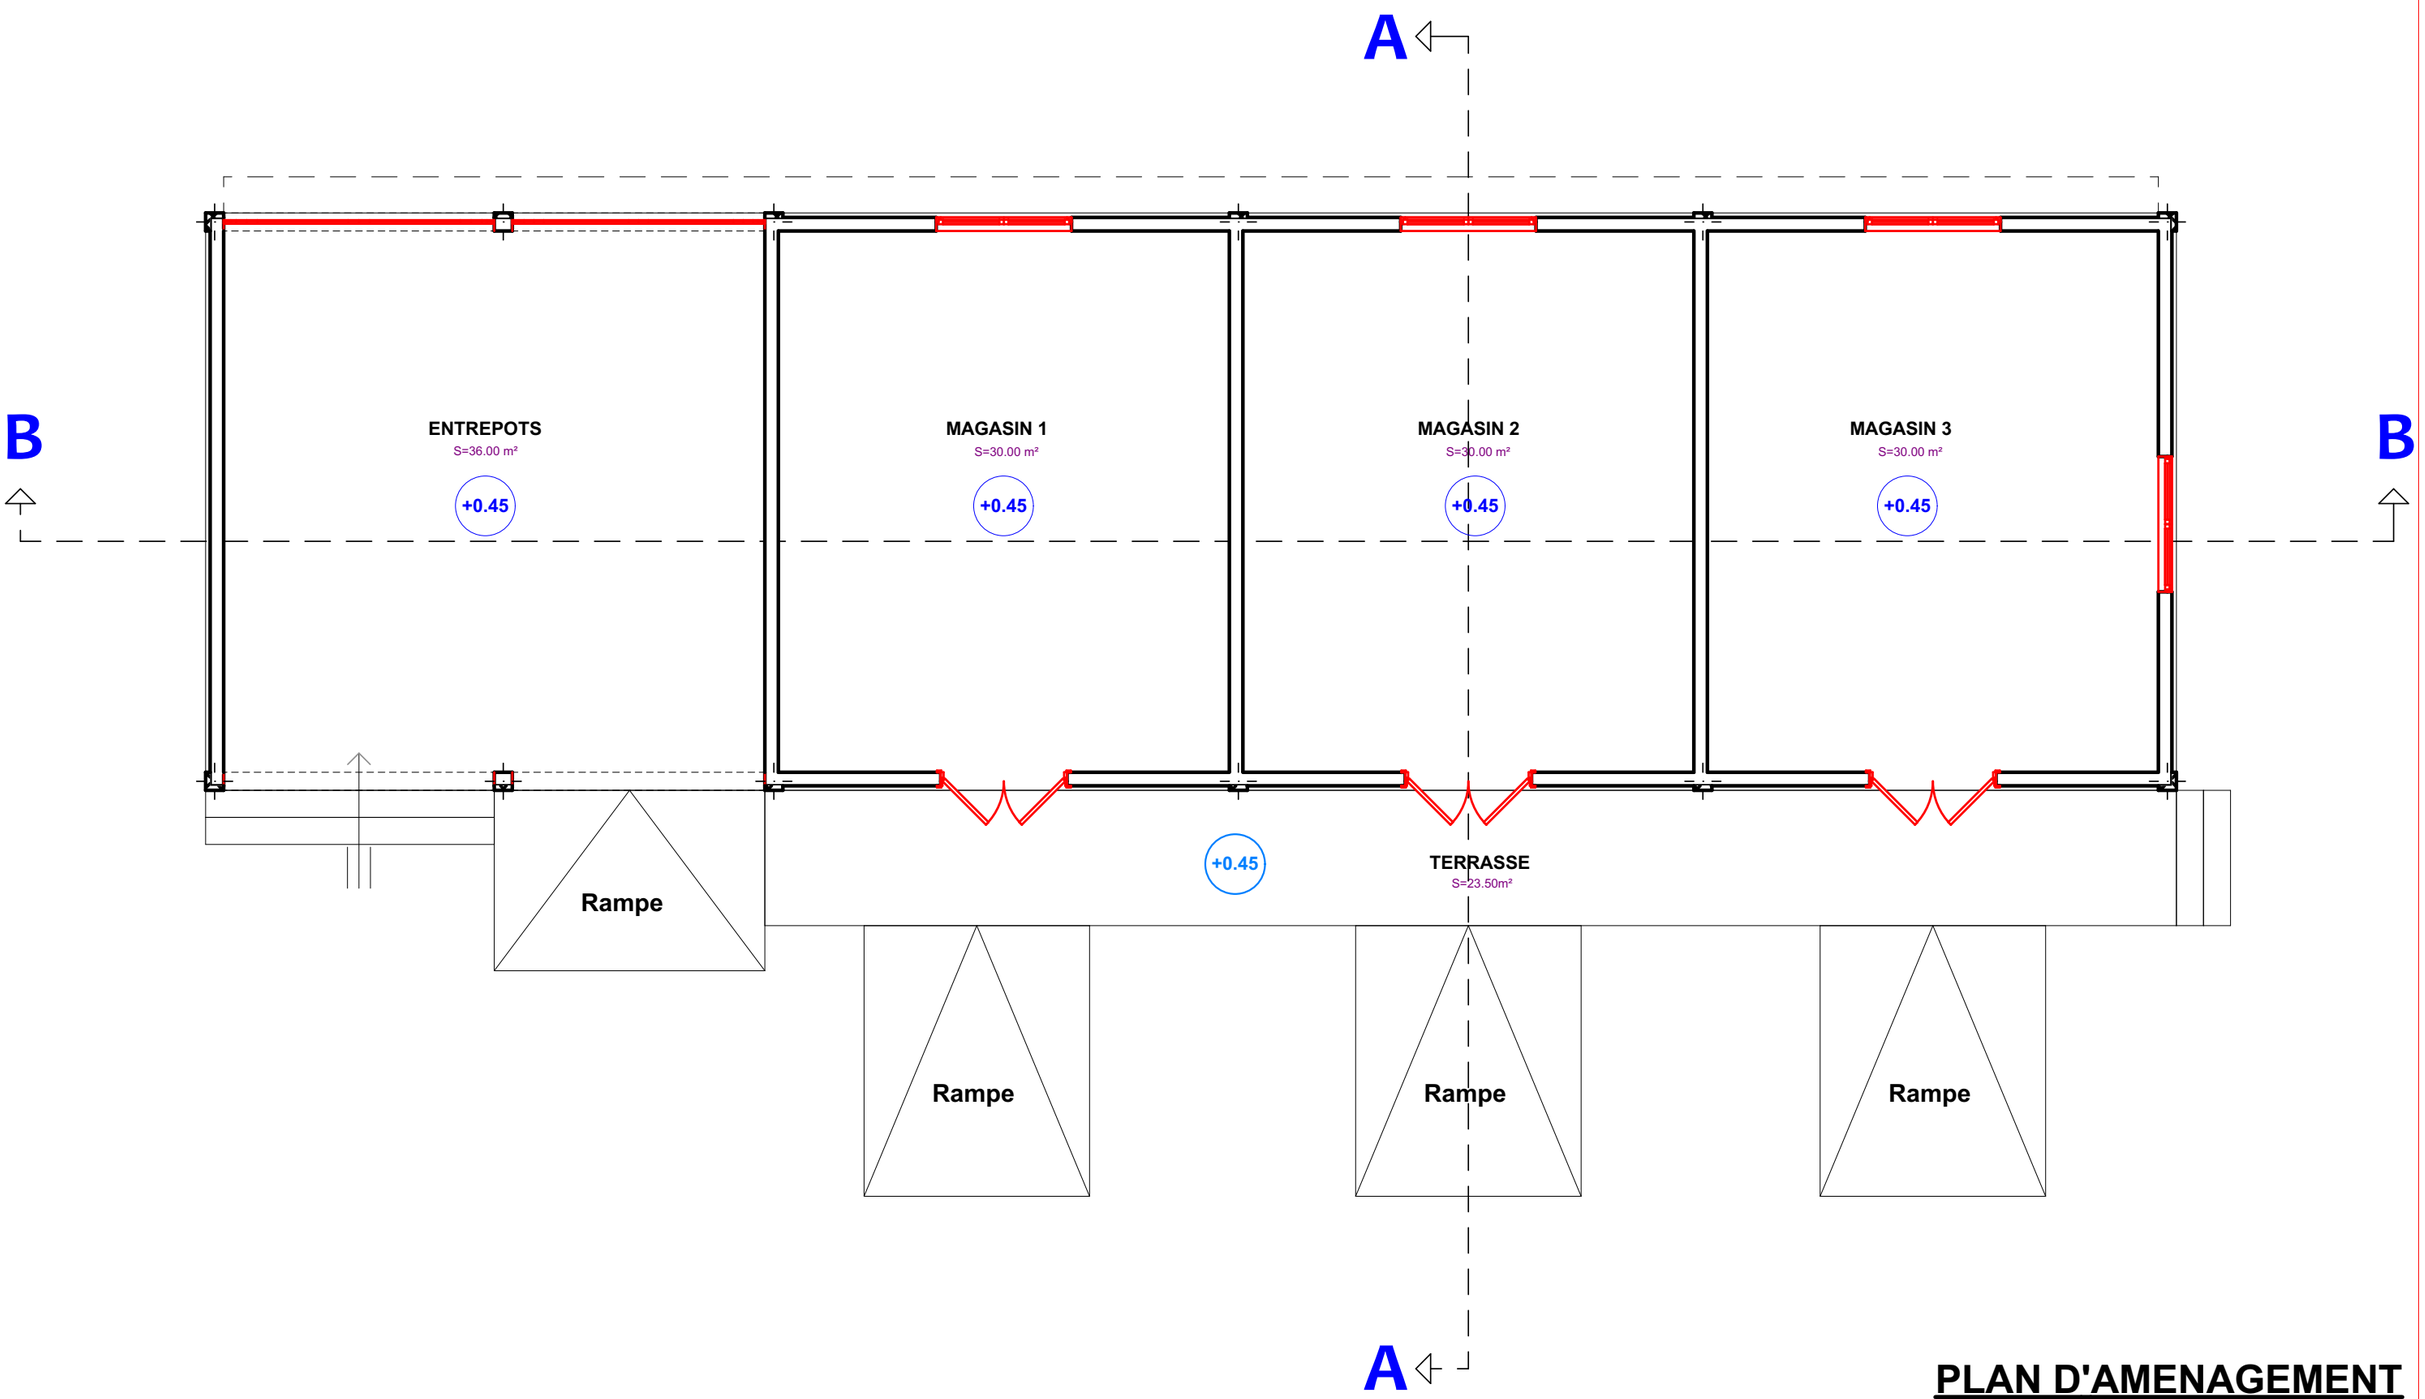

PLAN D'AMENAGEMENT

PROJET: Maîtrise d'oeuvre pour la réalisation d'études techniques,élaboration des dossiers d'appel d'offres et suivi-contrôle des travaux relatifs à la réhabilitation et la construction d'infrastructures dans la zone d'intervention du projet ASYPON-GMV ,Région de Tillabéri. LOT N°5	MAITRE D'OUVRAGE: ENABEL-ASYPON GMV	FINANCEMENT: UNION EUROPEENNE	BUREAU D'ETUDES: GROUPEMENT AGESI / BRECI-NIGER	MODIFICATIONS: ..... Date: ..... Indice:	PHASE: APD	PLANCHE N° MSP	DATE : MARS 2026


MAGASIN DE STOCKAGE DES PRODUITS

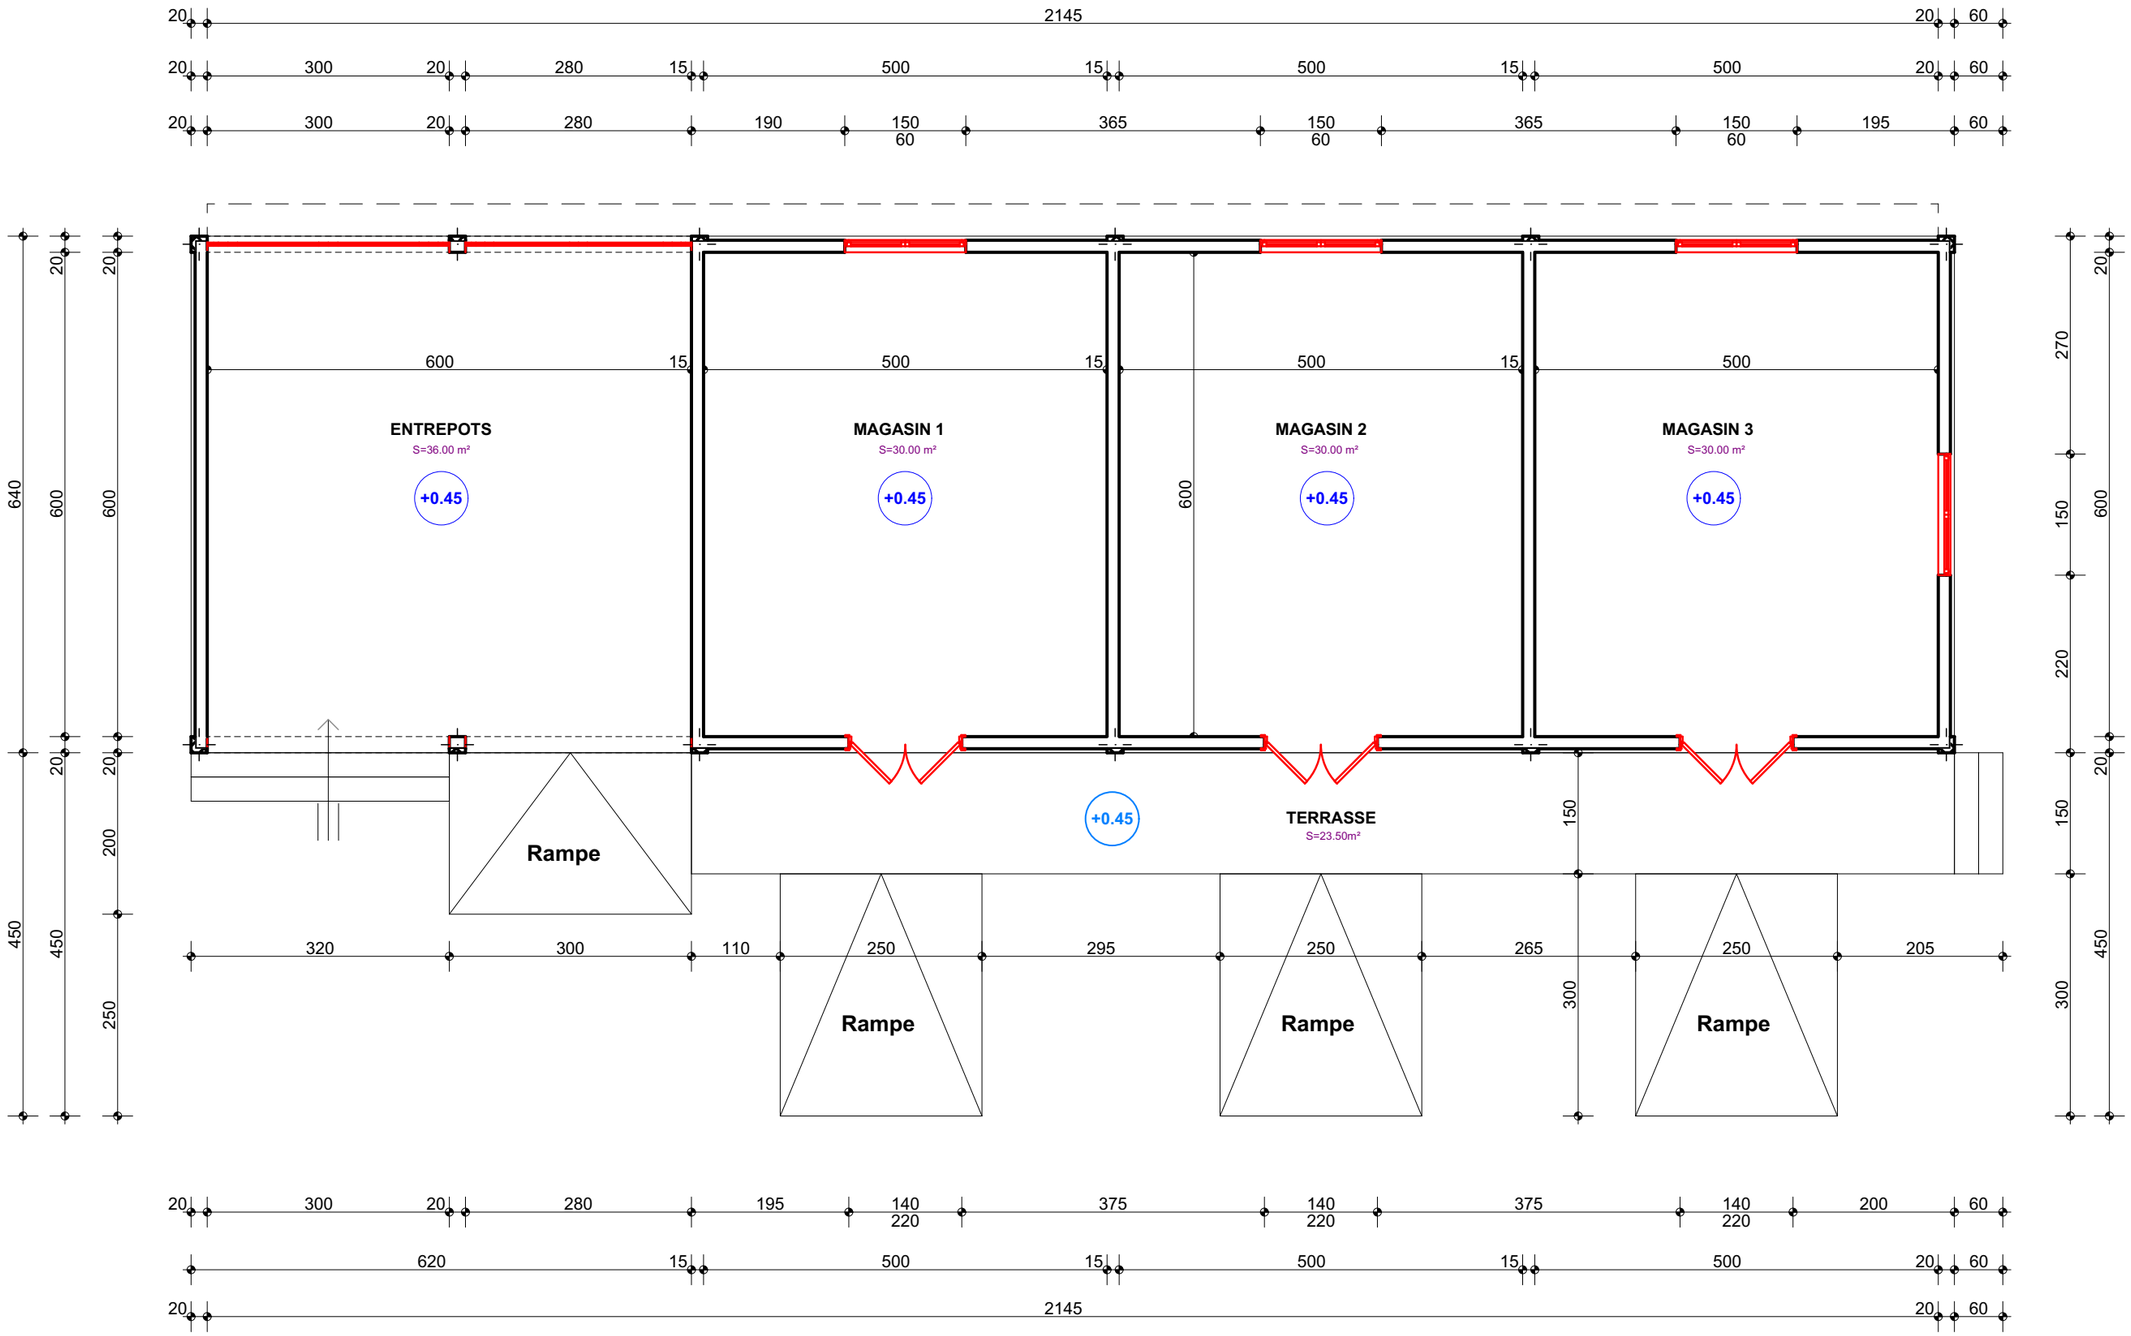

PLAN DE NIVEAU

PROJET: Maîtrise d'oeuvre pour la réalisation d'études techniques,élaboration des dossiers d'appel d'offres et suivi-contrôle des travaux relatifs à la réhabilitation et la construction d'infrastructures dans la zone d'intervention du projet ASYPON-GMV ,Région de Tillabéri. LOT N°5	MAITRE D'OUVRAGE: ENABEL-ASYPON GMV	FINANCEMENT: UNION EUROPEENNE	BUREAU D'ETUDES: GROUPEMENT	MODIFICATIONS: ..... Date: ..... Indice:	PHASE: APD	PLANCHE N° MSP / DATE : MARS 2026

MAGASIN DE STOCKAGE DES PRODUITS

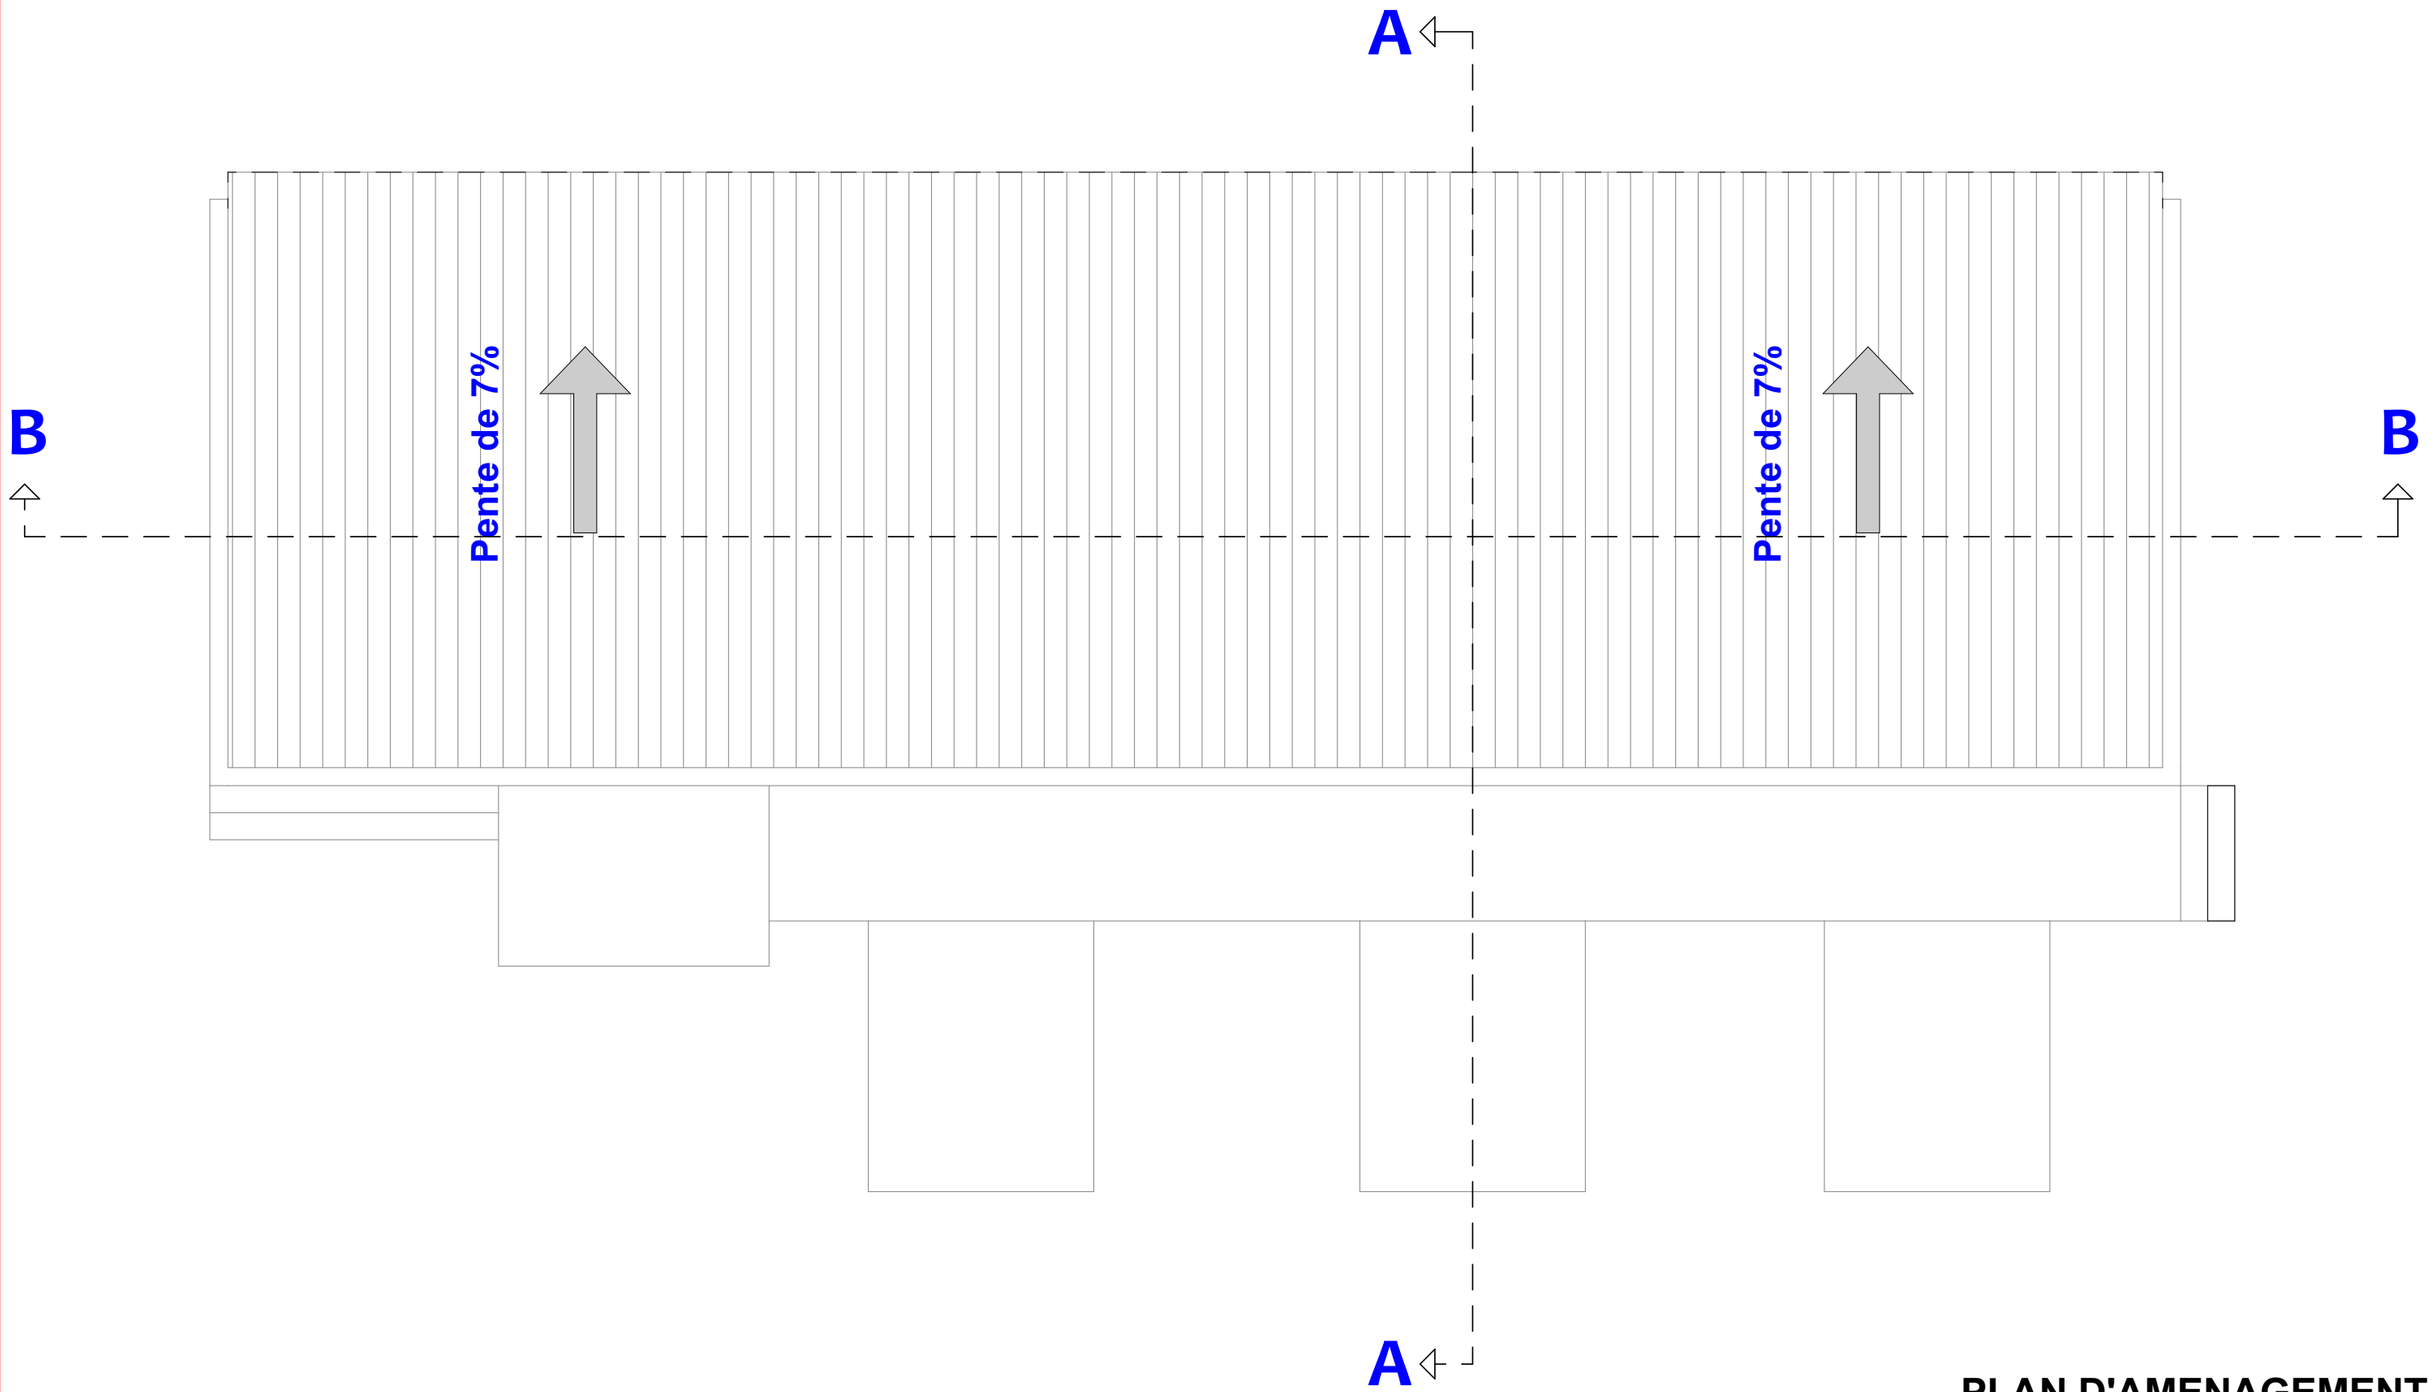

PLAN D'AMENAGEMENT

PROJET: Maîtrise d'oeuvre pour la réalisation d'études techniques,élaboration des dossiers d'appel d'offres et suivi-contrôle des travaux relatifs à la réhabilitation et la construction d'infrastructures dans la zone d'intervention du projet ASYPON-GMV ,Région de Tillabéri. LOT N°5	MAITRE D'OUVRAGE: ENABEL-ASYPON GMV	FINANCEMENT: UNION EUROPEENNE	BUREAU D'ETUDES: GROUPEMENT	MODIFICATIONS: ..... Date: ..... Indice:	PHASE: APD	PLANCHE N° MSP	DATE : MARS 2026

MAGASIN DE STOCKAGE DES PRODUITS

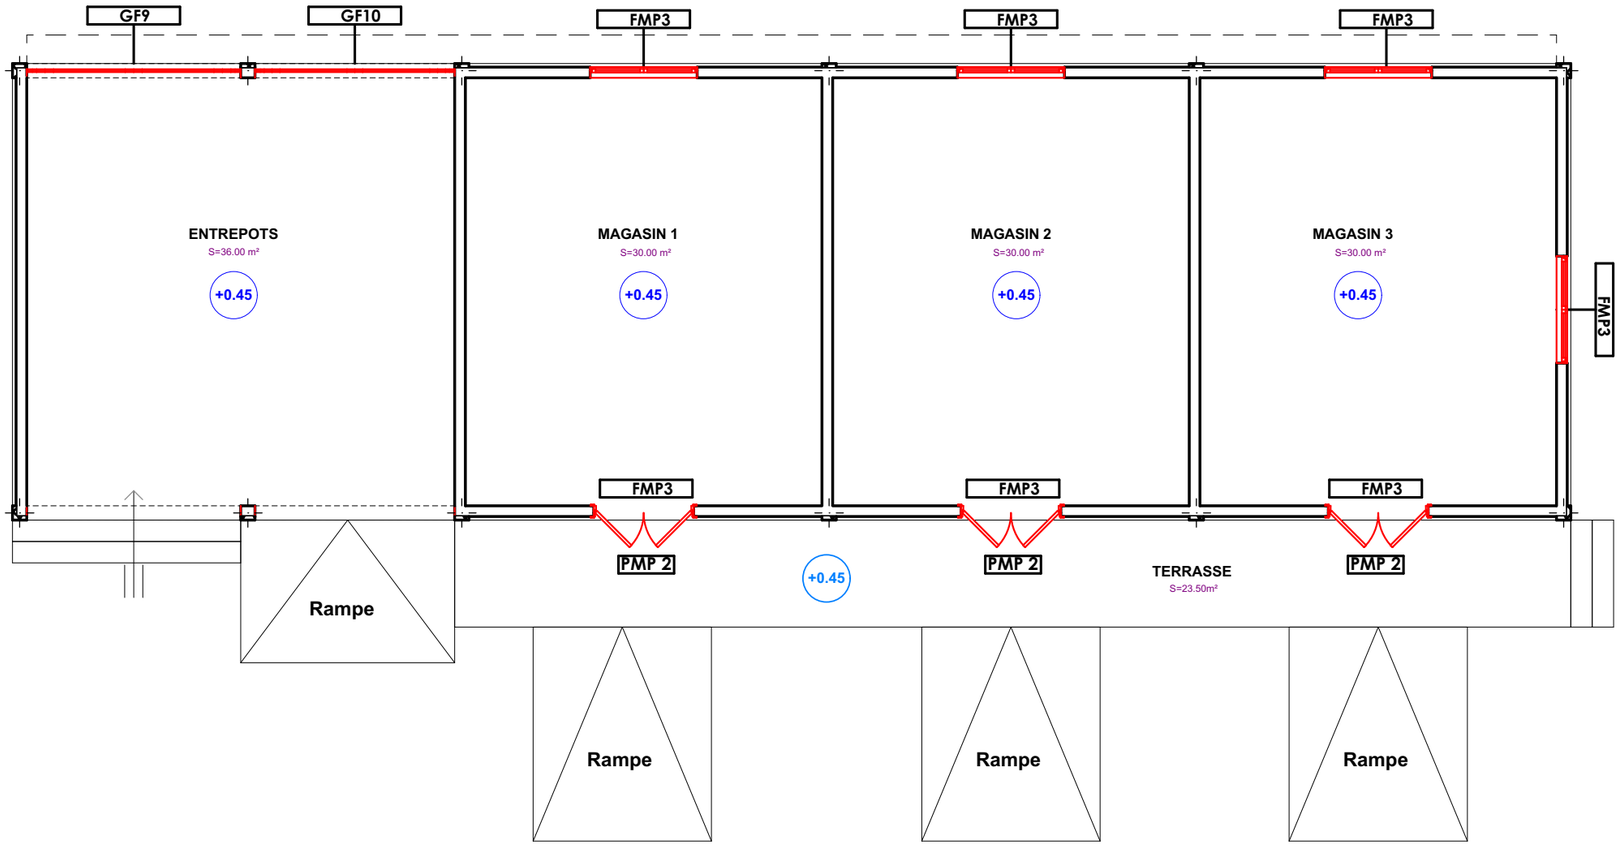


Tableau des menuiseries			
N°.	Designation	Dimension (cm)	Quantité
	Menuiserie Métallique		
FMP3	Fenetre metallique persienne de 150*60	150*60	03
PMP2	Porte Metallique Pleine double battantes	140*220	01
GF9	Grille en fer	300*120	01
GF10	Grille en fer	280*120	01

PLAN DE MENUISERIES

PROJET: Maîtrise d'oeuvre pour la réalisation d'études techniques,élaboration des dossiers d'appel d'offres et suivi-contrôle des travaux relatifs à la réhabilitation et la construction d'infrastructures dans la zone d'intervention du projet ASYPON-GMV ,Région de Tillabéri. LOT N°5	MAITRE D'OUVRAGE: ENABEL-ASYPON GMV	FINANCEMENT: UNION EUROPEENNE	BUREAU D'ETUDES: GROUPEMENT	MODIFICATIONS: ..... Date: ..... Indice:	PHASE: APD	PLANCHE N° MSP	DATE : MARS 2026

MAGASIN DE STOCKAGE DES PRODUITS

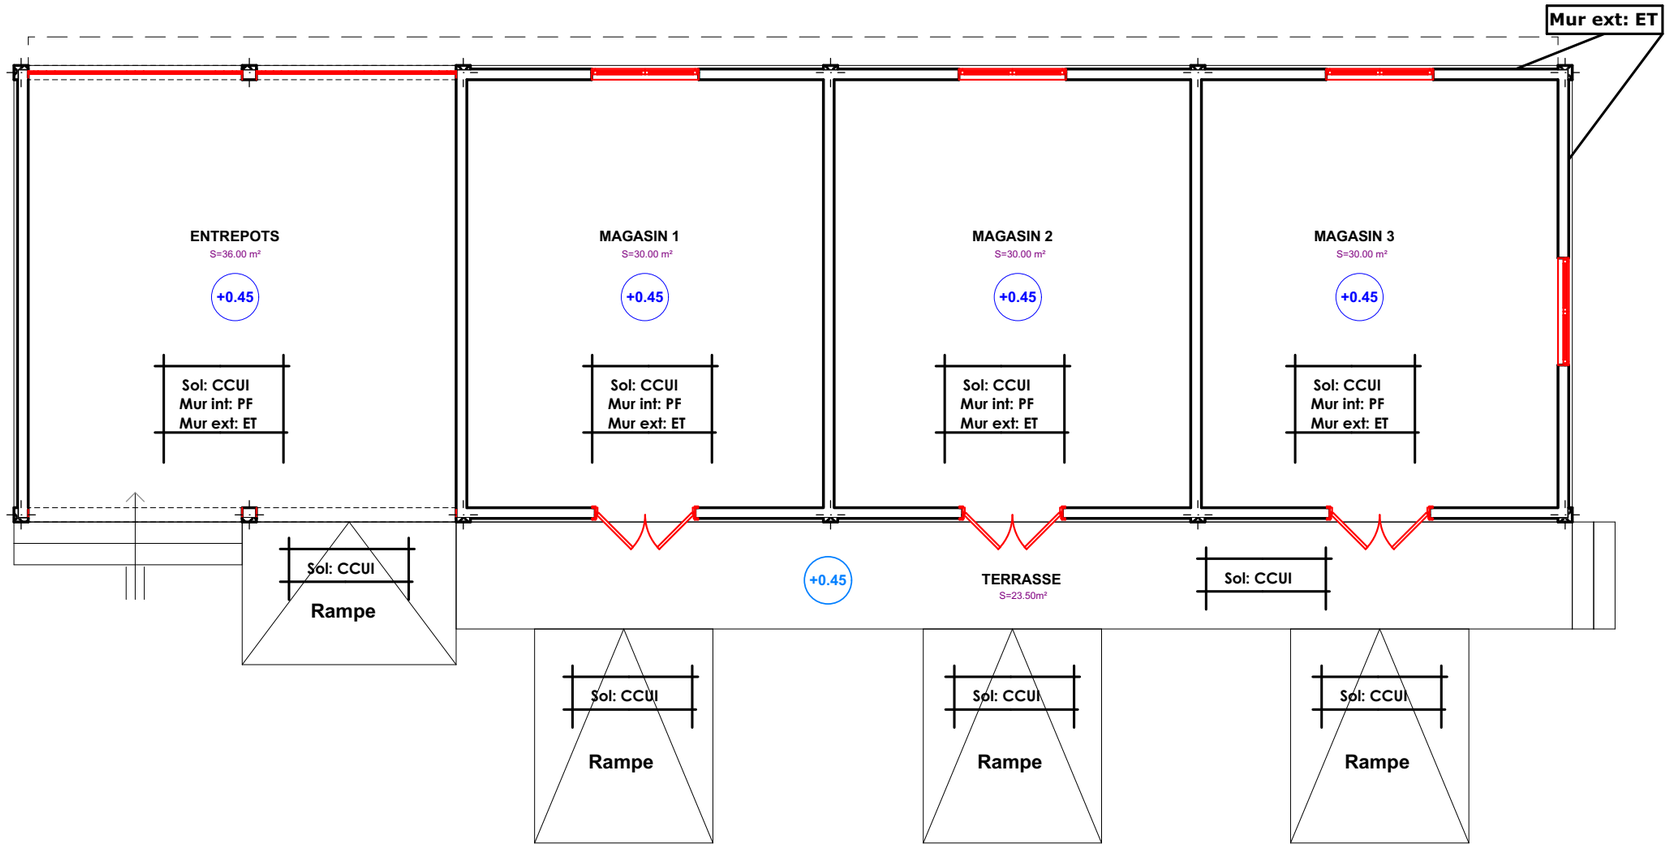


TABLEAU DE REVETEMENT


LEGENDE

CGCA: Carreaux gré cerame anti-dérapent
CGCO: Carreaux gré cerame ordinaire
CGCP: Carreaux gré cerame poli
CCUI: Chape avec couche d'usure incorporée
F: Faïence
ET: Enduit tyrolien
EP: Enduit plastique
PV: Peinture vinylique
PA: Peinture acrylique
PF: Peinture foam
FPC: Faux plafond en Contre plaquet
FPS: Faux Plafond en Staff


PLAN DE REVETEMENTS

PROJET:	MAITRE D'OUVRAGE:	FINANCEMENT:	BUREAU D'ETUDES:	MODIFICATIONS:	PHASE:	PLANCHE N°	DATE :
Maîtrise d'oeuvre pour la réalisation d'études techniques,élaboration des dossiers d'appel d'offres et suivi-contrôle des travaux relatifs à la réhabilitation et la construction d'infrastructures dans la zone d'intervention du projet ASYPON-GMV ,Région de Tillabéri. LOT N°5	ENABEL-ASYPON GMV	UNION EUROPEENNE	GROUPEMENT	Date: ..... Indice:	APD	MSP	MARS 2026

MAGASIN DE STOCKAGE DES PRODUITS

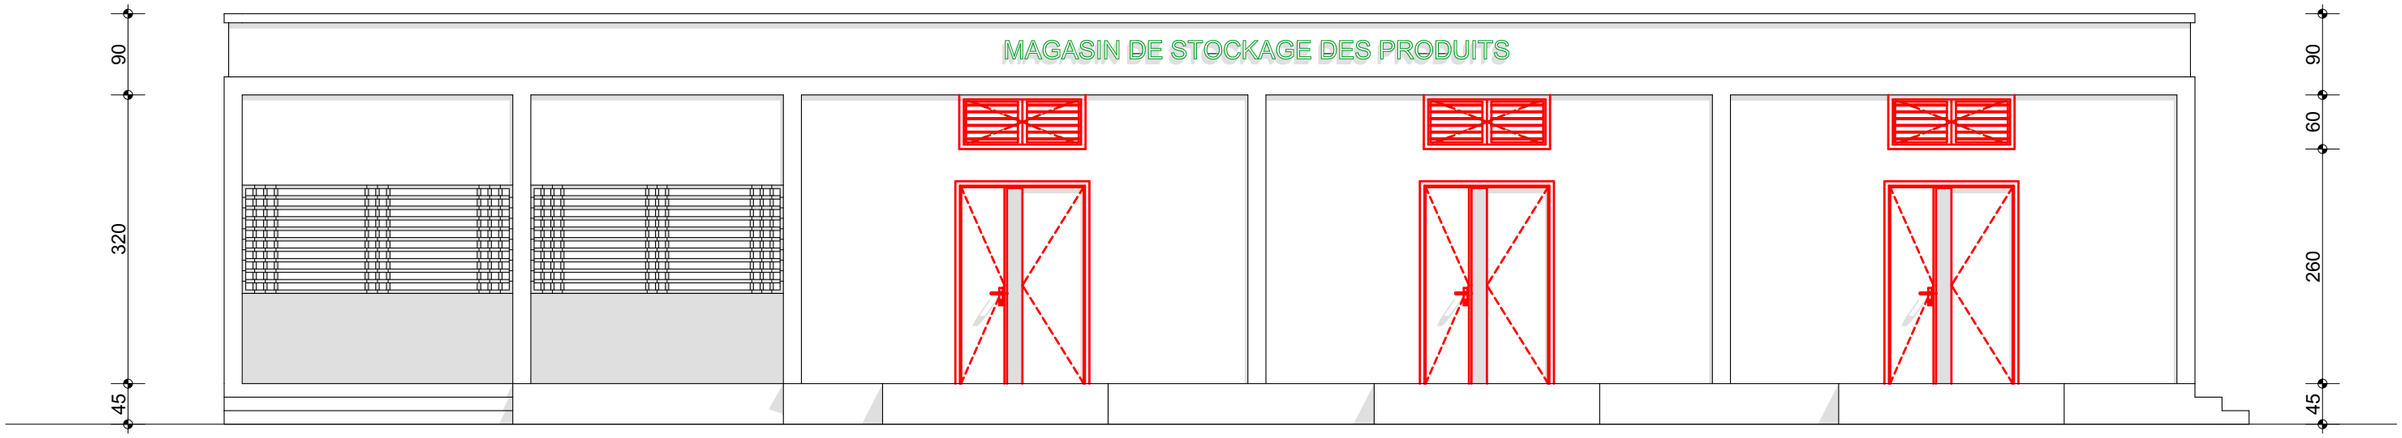


FACADE PRINCIPALE

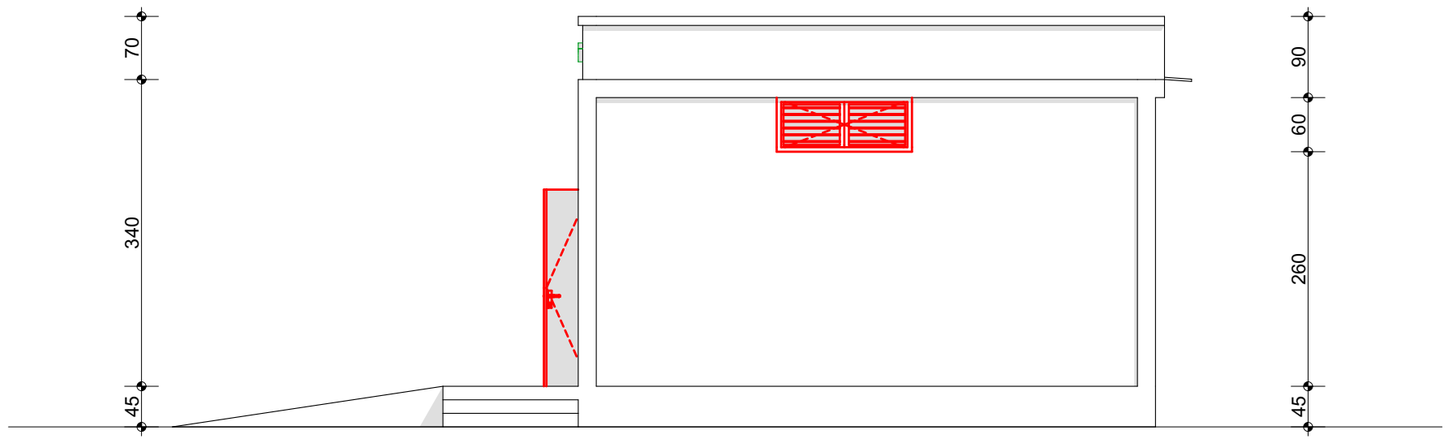

FACADE LATERALE DROITE

PROJET: Maîtrise d'oeuvre pour la réalisation d'études techniques,élaboration des dossiers d'appel d'offres et suivi-contrôle des travaux relatifs à la réhabilitation et la construction d'infrastructures dans la zone d'intervention du projet ASYPON-GMV ,Région de Tillabéri. LOT N°5	MAITRE D'OUVRAGE: ENABEL-ASYPON GMV	FINANCEMENT: UNION EUROPEENNE	BUREAU D'ETUDES: GROUPEMENT	MODIFICATIONS: ..... Date: ..... Indice:	PHASE: APD	PLANCHE N° MSP	DATE : MARS 2026

MAGASIN DE STOCKAGE DES PRODUITS

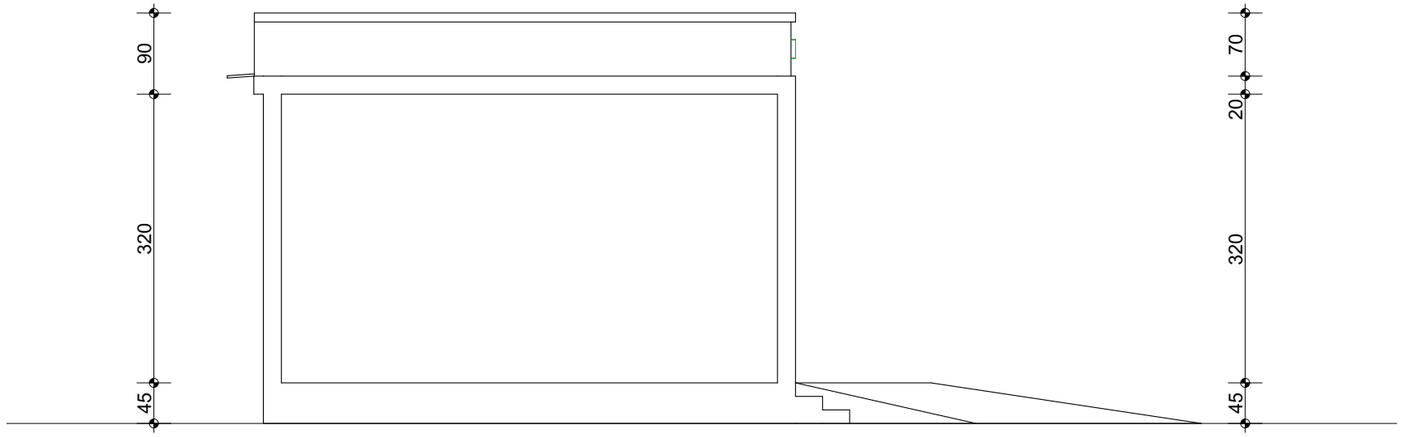


FACADE LATERALE GAUCHE


FACADE POSTRIEURE

PROJET: Maîtrise d'oeuvre pour la réalisation d'études techniques,élaboration des dossiers d'appel d'offres et suivi-contrôle des travaux relatifs à la réhabilitation et la construction d'infrastructures dans la zone d'intervention du projet ASYPON-GMV ,Région de Tillabéri. LOT N°5	MAITRE D'OUVRAGE: ENABEL-ASYPON GMV	FINANCEMENT: UNION EUROPEENNE	BUREAU D'ETUDES: GROUPEMENT	MODIFICATIONS: ..... Date: ..... Indice:	PHASE: APD	PLANCHE N° MSP	DATE : MARS 2026

MAGASIN DE STOCKAGE DES PRODUITS

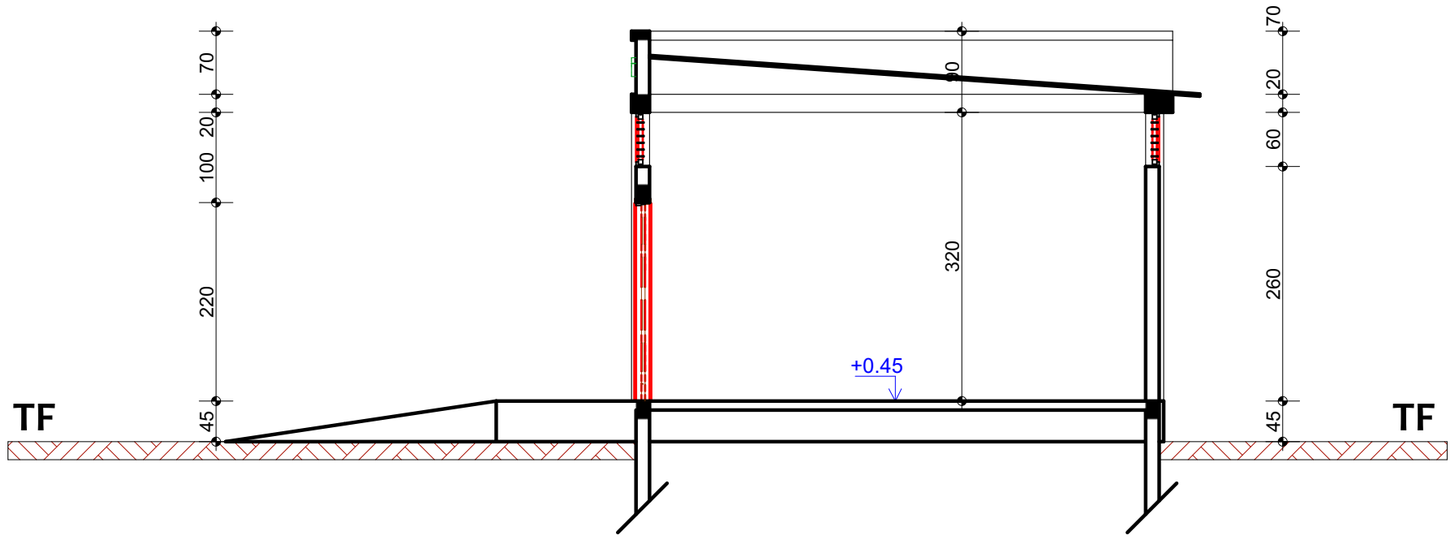

COUPE A-A

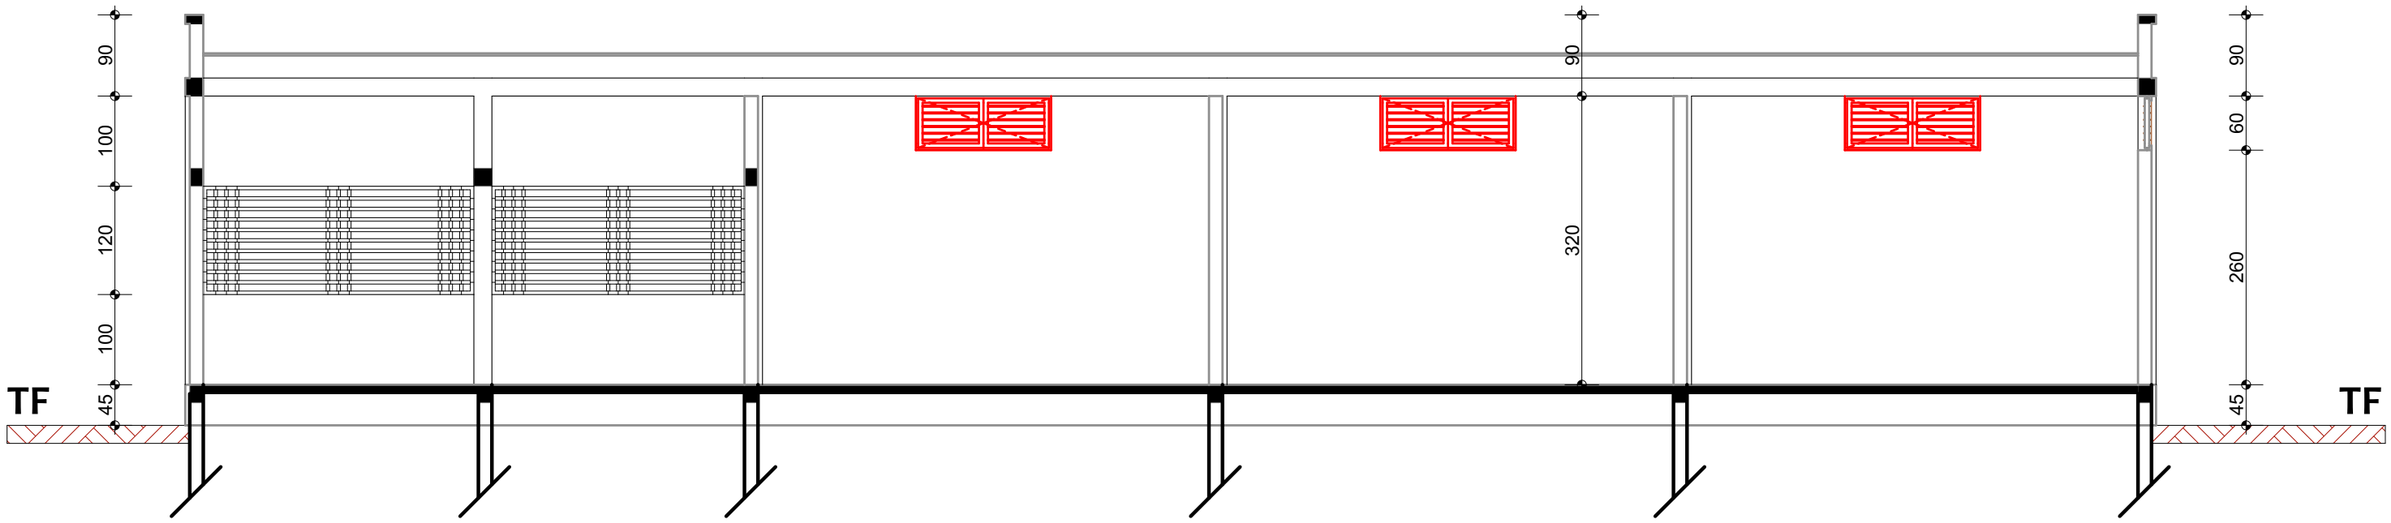

COUPE B-B

PROJET: Maîtrise d'oeuvre pour la réalisation d'études techniques,élaboration des dossiers d'appel d'offres et suivi-contrôle des travaux relatifs à la réhabilitation et la construction d'infrastructures dans la zone d'intervention du projet ASYPON-GMV ,Région de Tillabéri. LOT N°5	MAITRE D'OUVRAGE: ENABEL-ASYPON GMV	FINANCEMENT: UNION EUROPEENNE	BUREAU D'ETUDES: GROUPEMENT	MODIFICATIONS: ..... Date: ..... Indice:	PHASE: APD	PLANCHE N° MSP	DATE : MARS 2026

MAGASIN DE STOCKAGE DES PRODUITS



PERSPECTIVES

PROJET: Maîtrise d'oeuvre pour la réalisation d'études techniques,élaboration des dossiers d'appel d'offres et suivi-contrôle des travaux relatifs à la réhabilitation et la construction d'infrastructures dans la zone d'intervention du projet ASYPON-GMV ,Région de Tillabéri. LOT N°5	MAITRE D'OUVRAGE: ENABEL-ASYPON GMV	FINANCEMENT: UNION EUROPEENNE	BUREAU D'ETUDES: GROUPEMENT AGESI / BRECI-NIGER	MODIFICATIONS: ..... Date: ..... Indice:	PHASE: APD	PLANCHE N° MSP	DATE : MARS 2026

MAGASIN DE STOCKAGE DES PRODUITS



PERSPECTIVES

PROJET: Maîtrise d'oeuvre pour la réalisation d'études techniques,élaboration des dossiers d'appel d'offres et suivi-contrôle des travaux relatifs à la réhabilitation et la construction d'infrastructures dans la zone d'intervention du projet ASYPON-GMV ,Région de Tillabéri. LOT N°5	MAITRE D'OUVRAGE: ENABEL-ASYPON GMV	FINANCEMENT: UNION EUROPEENNE	BUREAU D'ETUDES: GROUPEMENT AGESI / BRECI-NIGER	MODIFICATIONS: ..... Date: ..... Indice:	PHASE: APD	PLANCHE N° MSP / DATE : MARS 2026


MAGASIN DE STOCKAGE DES PRODUITS



PERSPECTIVES

PROJET: Maîtrise d'oeuvre pour la réalisation d'études techniques,élaboration des dossiers d'appel d'offres et suivi-contrôle des travaux relatifs à la réhabilitation et la construction d'infrastructures dans la zone d'intervention du projet ASYPON-GMV ,Région de Tillabéri. LOT N°5	MAITRE D'OUVRAGE: ENABEL-ASYPON GMV	FINANCEMENT: UNION EUROPEENNE	BUREAU D'ETUDES: GROUPEMENT	MODIFICATIONS: ..... Date: ..... Indice:	PHASE: APD	PLANCHE N° MSP	DATE : MARS 2026


BANQUE D'INTRANTS

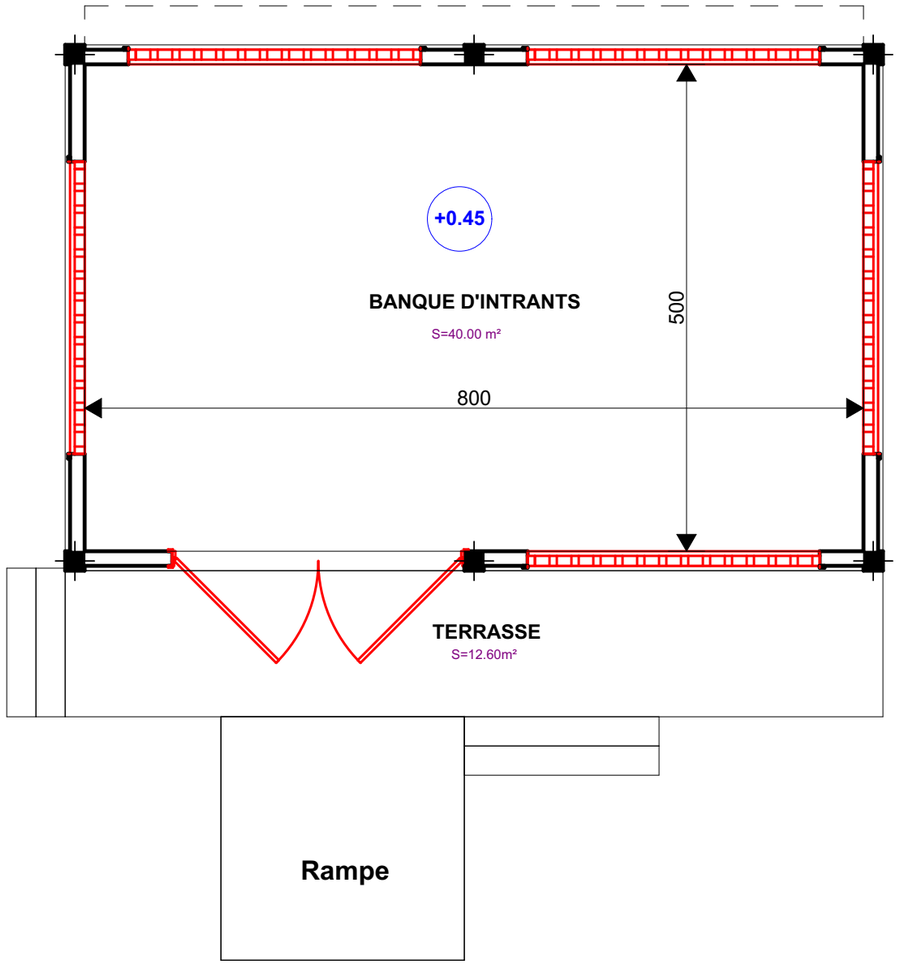

PLAN D'AMENAGEMENT

PROJET: Maîtrise d'oeuvre pour la réalisation d'études techniques,élaboration des dossiers d'appel d'offres et suivi-contrôle des travaux relatifs à la réhabilitation et la construction d'infrastructures dans la zone d'intervention du projet ASYPON-GMV ,Région de Tillabéri. LOT N°5	MAITRE D'OUVRAGE: ENABEL-ASYPON GMV	FINANCEMENT: UNION EUROPEENNE	BUREAU D'ETUDES: GROUPEMENT	MODIFICATIONS: ..... Date: ..... Indice:	PHASE: APD	PLANCHE N° BI-001	DATE : AVRIL 2026


BANQUE D'INTRANTS

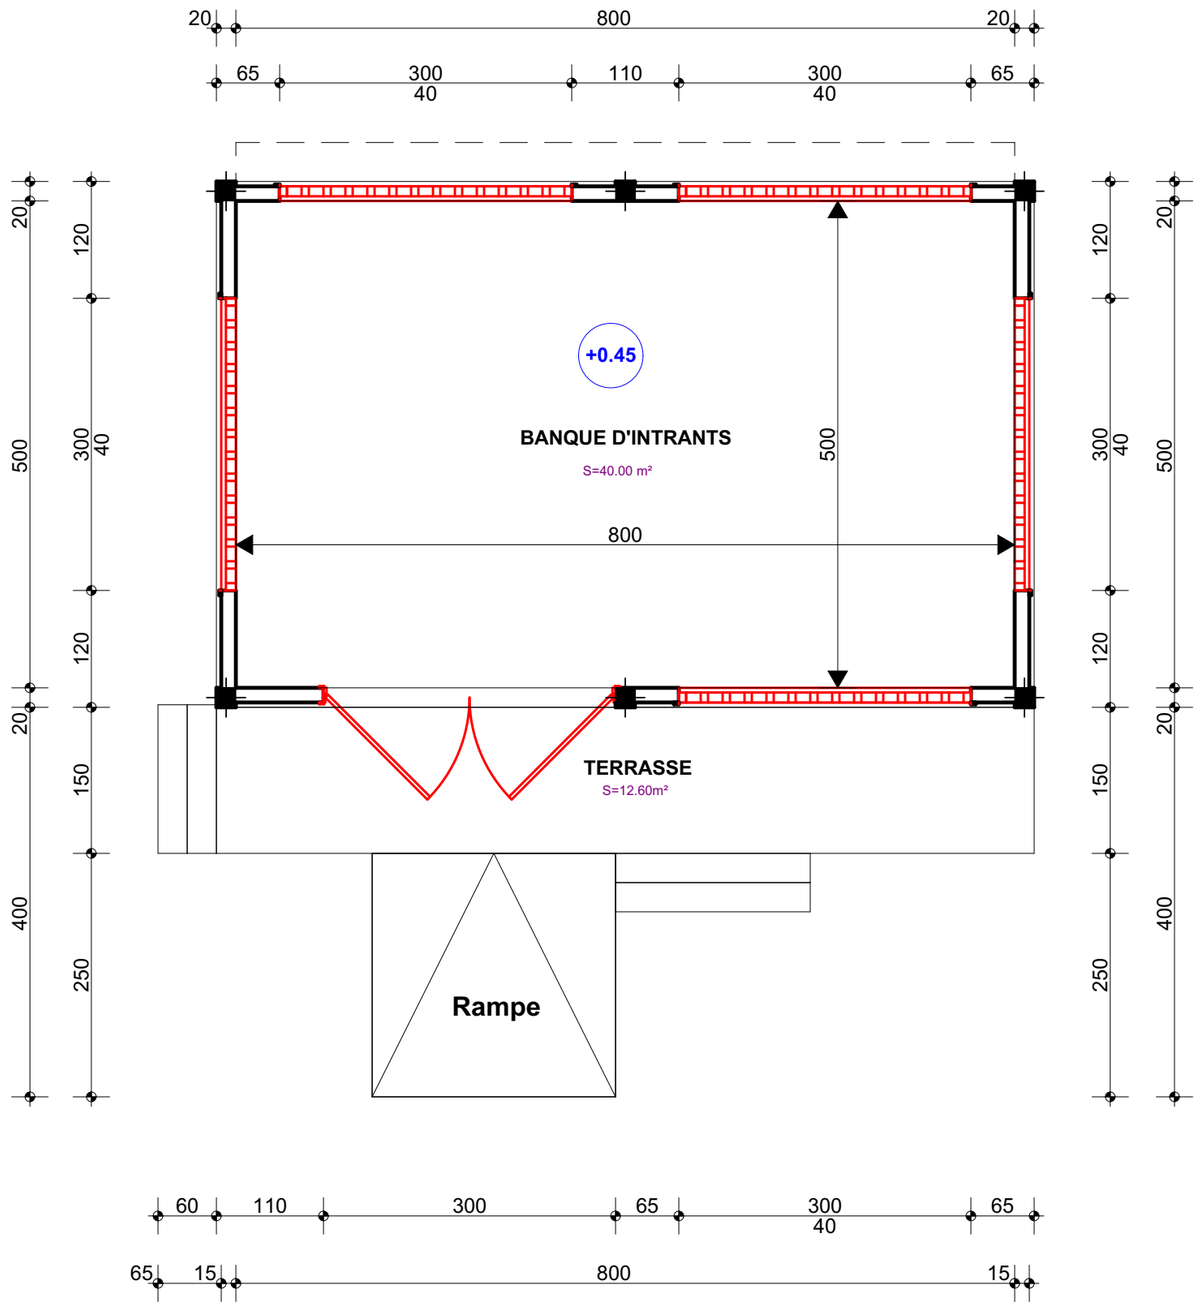

PLAN DE NIVEAU

PROJET: Maîtrise d'oeuvre pour la réalisation d'études techniques,élaboration des dossiers d'appel d'offres et suivi-contrôle des travaux relatifs à la réhabilitation et la construction d'infrastructures dans la zone d'intervention du projet ASYPON-GMV ,Région de Tillabéri. LOT N°5	MAITRE D'OUVRAGE: ENABEL-ASYPON GMV	FINANCEMENT: UNION EUROPEENNE	BUREAU D'ETUDES: GROUPEMENT	MODIFICATIONS: ..... Date: ..... Indice:	PHASE: APD	PLANCHE N° BI-001	DATE :

BANQUE D'INTRANTS

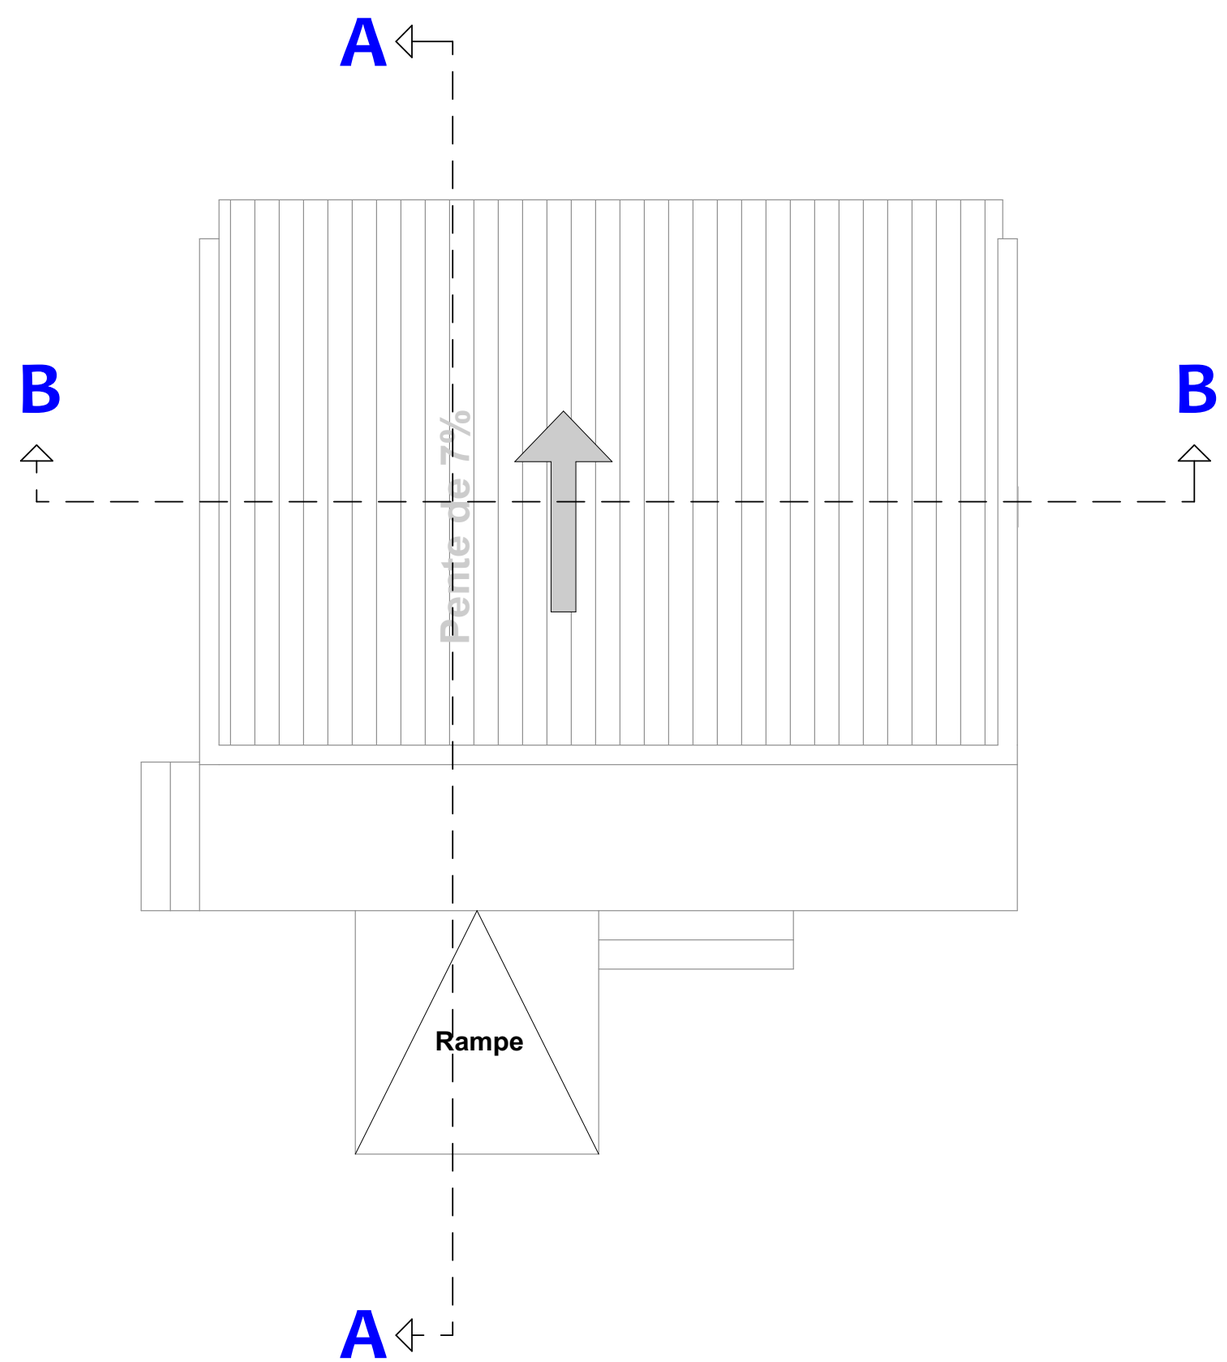

PLAN DE MASSE

PROJET: Maîtrise d'oeuvre pour la réalisation d'études techniques,élaboration des dossiers d'appel d'offres et suivi-contrôle des travaux relatifs à la réhabilitation et la construction d'infrastructures dans la zone d'intervention du projet ASYPON-GMV ,Région de Tillabéri. LOT N°5	MAITRE D'OUVRAGE: ENABEL-ASYPON GMV	FINANCEMENT: UNION EUROPEENNE	BUREAU D'ETUDES: GROUPEMENT	MODIFICATIONS: ..... Date: ..... Indice:	PHASE: APD	PLANCHE N° BI-001	DATE :

BANQUE D'INTRANTS

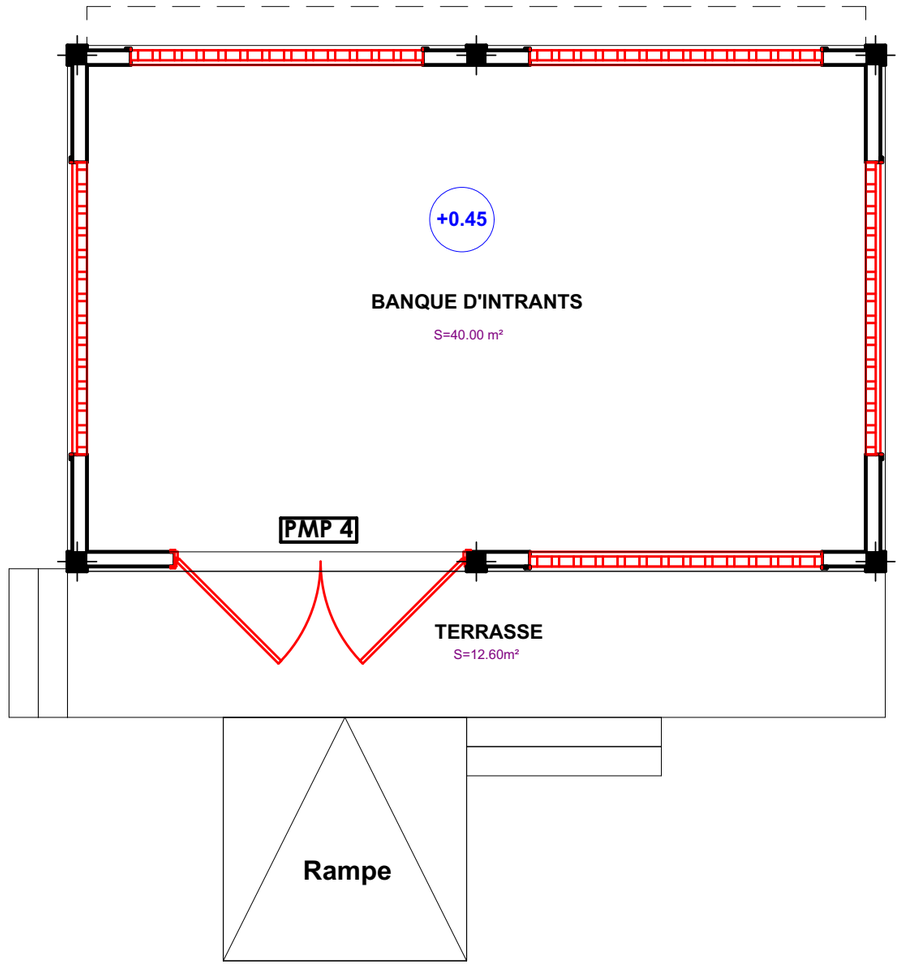


Tableau des menuiseries			
N°.	Designation	Dimension (cm)	Quantité
	Menuiserie Métallique		
PMP4	Porte Metallique Pleine double battantes	300*220	01

PLAN DE MENUISERIES

PROJET: Maîtrise d'oeuvre pour la réalisation d'études techniques,élaboration des dossiers d'appel d'offres et suivi-contrôle des travaux relatifs à la réhabilitation et la construction d'infrastructures dans la zone d'intervention du projet ASYPON-GMV ,Région de Tillabéri. LOT N°5	MAITRE D'OUVRAGE: ENABEL-ASYPON GMV	FINANCEMENT: UNION EUROPEENNE	BUREAU D'ETUDES: GROUPEMENT	MODIFICATIONS: ..... Date: ..... Indice:	PHASE: APD	PLANCHE N° BI-001	DATE :

BANQUE D'INTRANTS

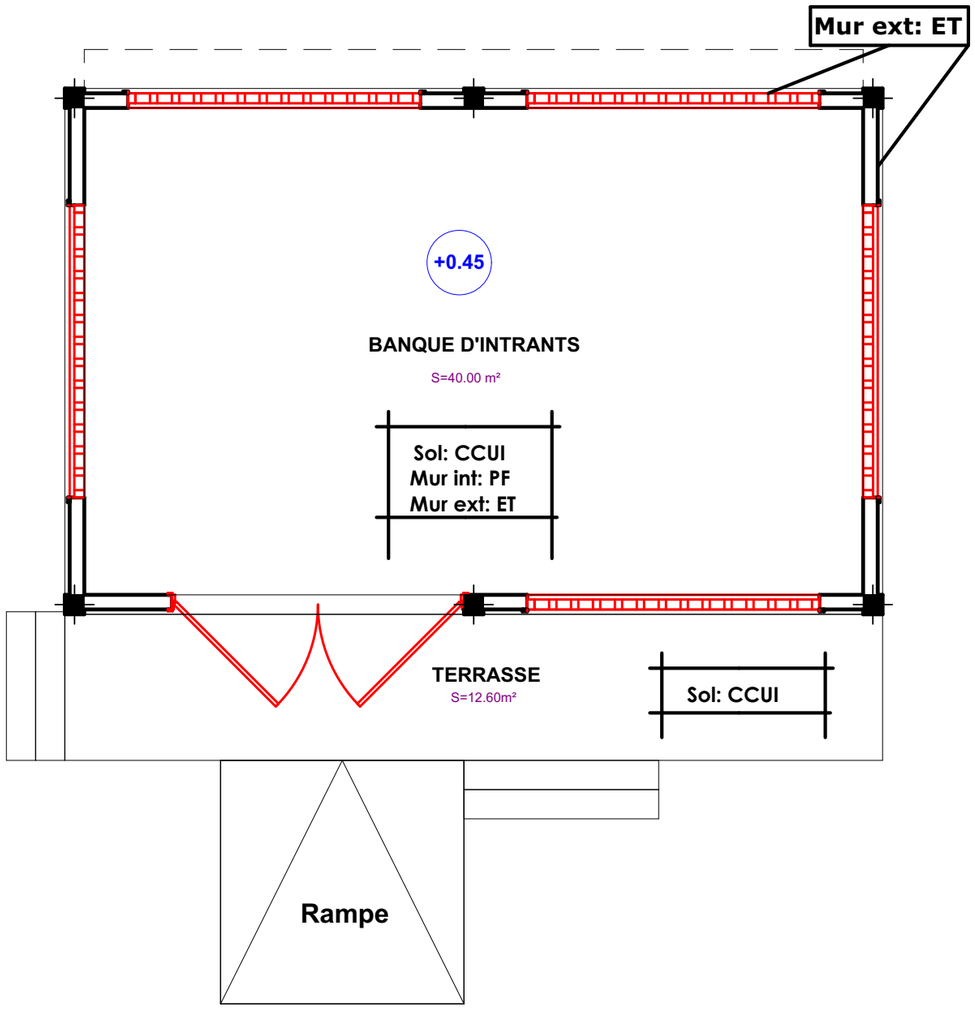


TABLEAU DE REVETEMENT


LEGENDE

CGCA: Carreaux gré cerame anti-dérapent
CGCO: Carreaux gré cerame ordinaire
CGCP: Carreaux gré cerame poli
CCUI: Chape avec couche d'usure incorporée
F: Faïence
ET: Enduit tyrolien
EP: Enduit plastique
PV: Peinture vinylique
PA: Peinture acrylique
PF: Peinture foam
FPC: Faux plafond en Contre plaquet
FPS: Faux Plafond en Staff


PLAN DE REVETEMENTS

PROJET: Maîtrise d'oeuvre pour la réalisation d'études techniques,élaboration des dossiers d'appel d'offres et suivi-contrôle des travaux relatifs à la réhabilitation et la construction d'infrastructures dans la zone d'intervention du projet ASYPON-GMV ,Région de Tillabéri. LOT N°5	MAITRE D'OUVRAGE: ENABEL-ASYPON GMV	FINANCEMENT: UNION EUROPEENNE	BUREAU D'ETUDES: GROUPEMENT AGESI BRECI-NIGER	MODIFICATIONS: ..... Date: ..... Indice:	PHASE: APD	PLANCHE N° BI-001	DATE :

BANQUE D'INTRANTS

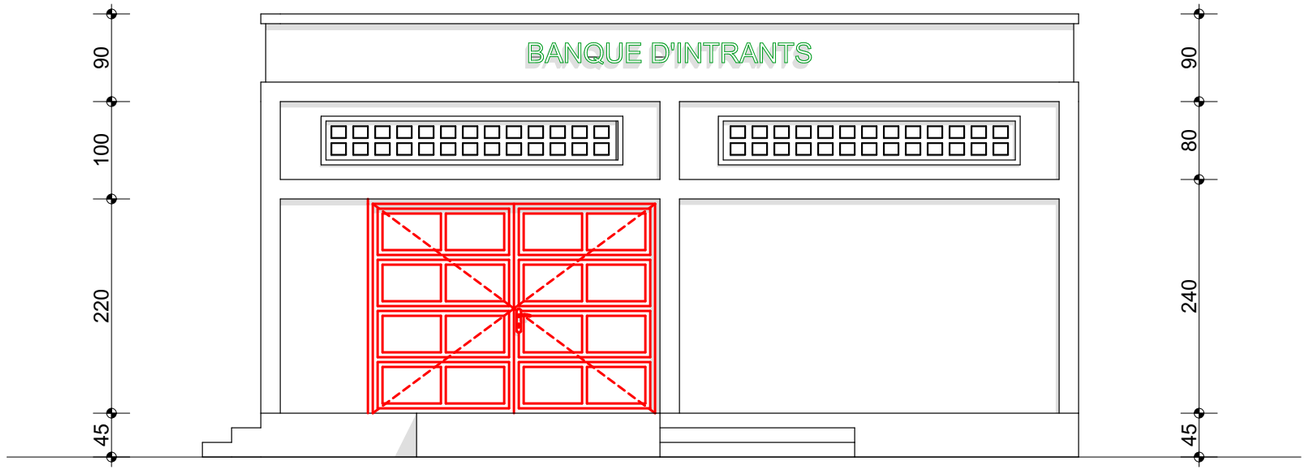


FACADE PRINCIPALE

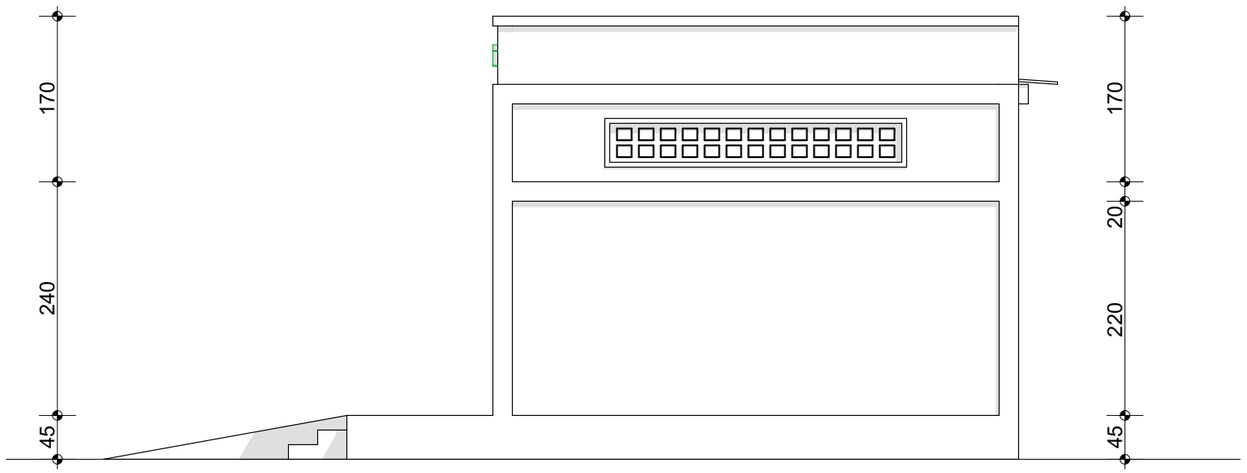


FACADE LATERALE DROITE

PROJET:	MAITRE D'OUVRAGE:	FINANCEMENT:	BUREAU D'ETUDES:	MODIFICATIONS:	PHASE:	PLANCHE N°	DATE :
Maîtrise d'oeuvre pour la réalisation d'études techniques,élaboration des dossiers d'appel d'offres et suivi-contrôle des travaux relatifs à la réhabilitation et la construction d'infrastructures dans la zone d'intervention du projet ASYPON-GMV ,Région de Tillabéri. LOT N°5	ENABEL-ASYPON GMV	UNION EUROPEENNE	GROUPEMENT	Date: ..... Indice:	APD	BI-001	

BANQUE D'INTRANTS

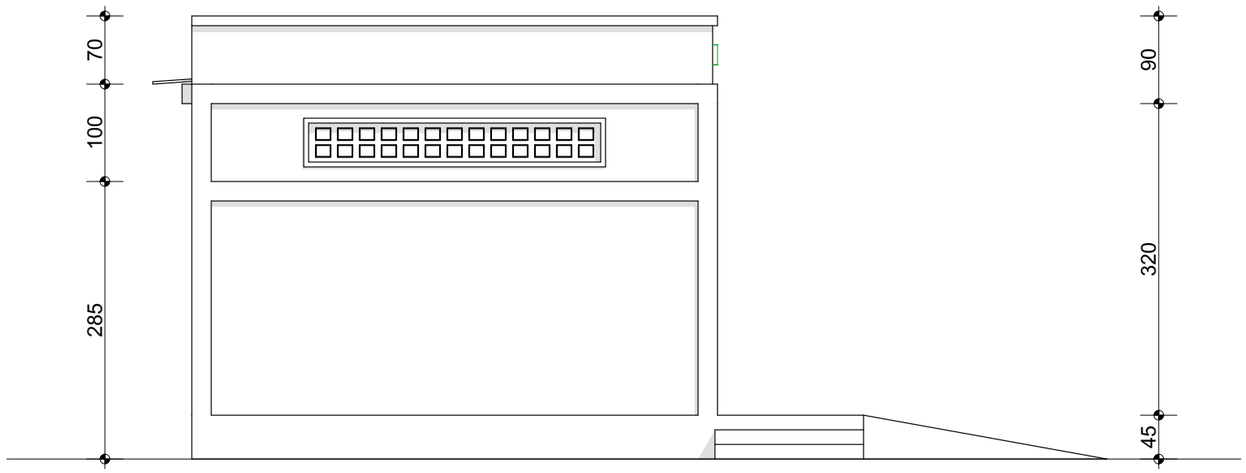


FACADE LATERALE GAUCHE

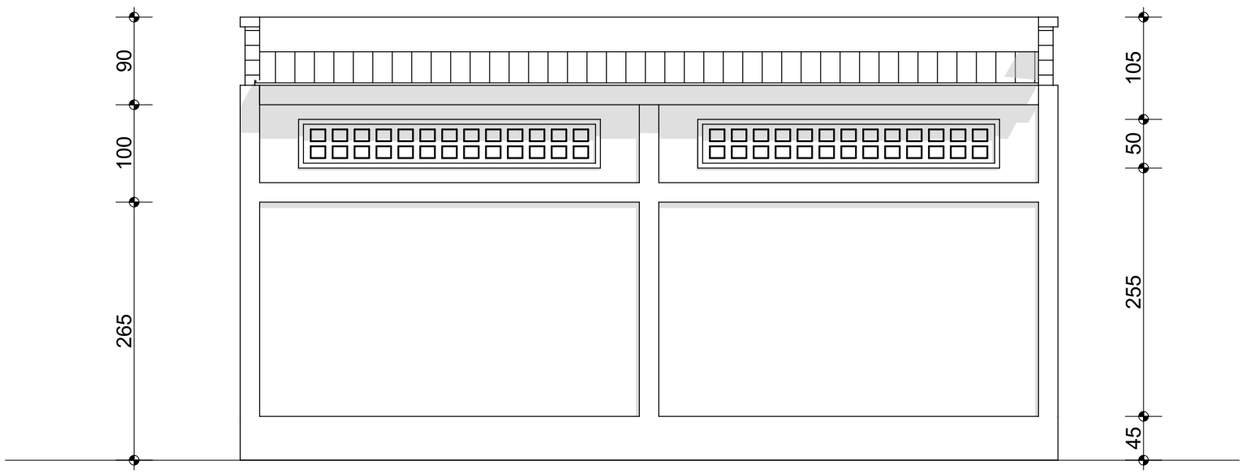


FACADE POSTRIEURE

PROJET:	MAITRE D'OUVRAGE:	FINANCEMENT:	BUREAU D'ETUDES:	MODIFICATIONS:	PHASE:	PLANCHE N°	DATE :
Maîtrise d'oeuvre pour la réalisation d'études techniques,élaboration des dossiers d'appel d'offres et suivi-contrôle des travaux relatifs à la réhabilitation et la construction d'infrastructures dans la zone d'intervention du projet ASYPON-GMV ,Région de Tillabéri. LOT N°5	ENABEL-ASYPON GMV	UNION EUROPEENNE	GROUPEMENT AGESI / BRECI-NIGER	Date: ..... Indice:	APD	BI-001	

BANQUE D'INTRANTS

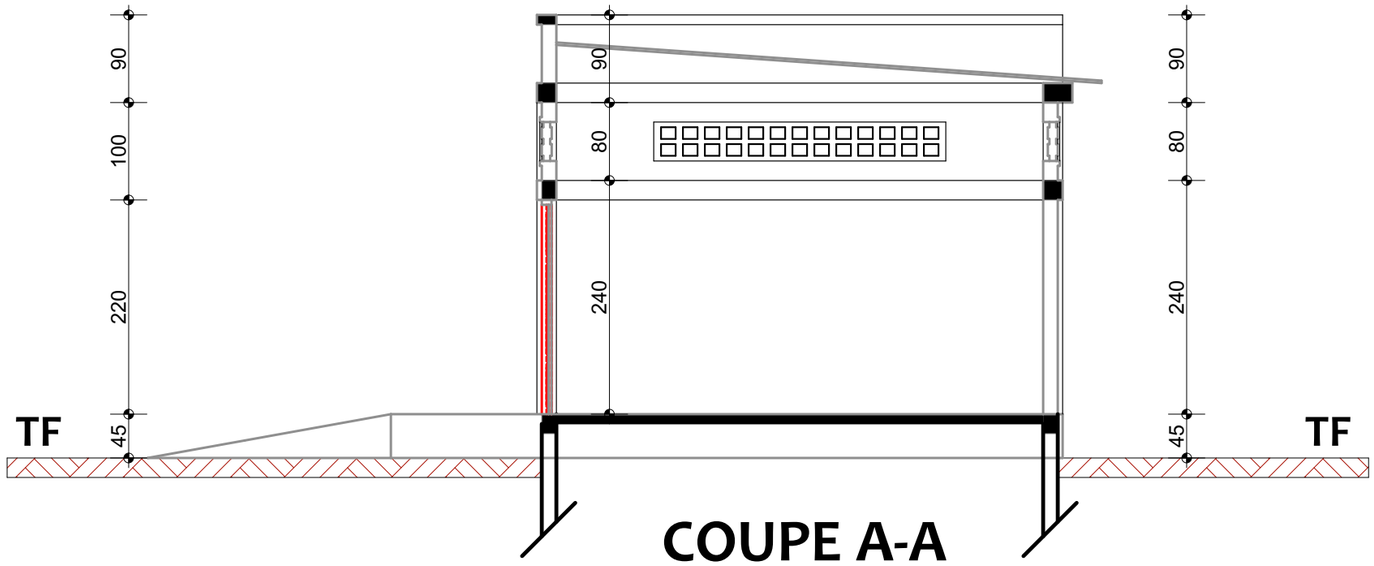

COUPE A-A

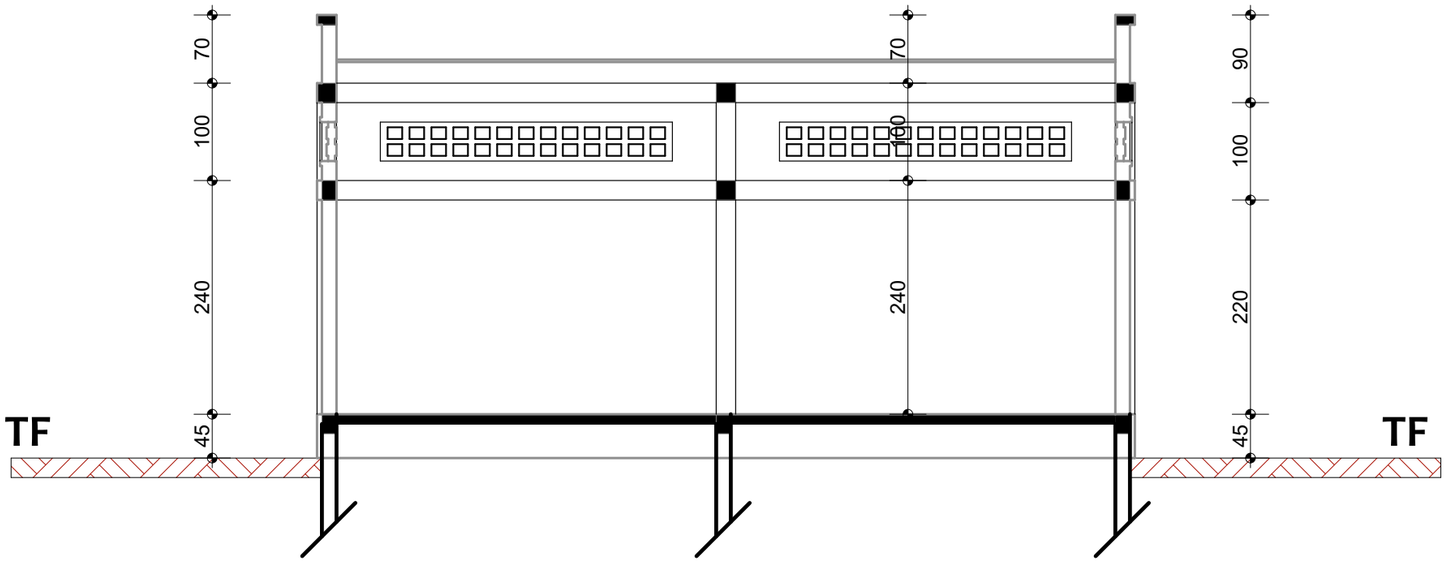

COUPE B-B

PROJET: Maîtrise d'oeuvre pour la réalisation d'études techniques,élaboration des dossiers d'appel d'offres et suivi-contrôle des travaux relatifs à la réhabilitation et la construction d'infrastructures dans la zone d'intervention du projet ASYPON-GMV ,Région de Tillabéri. LOT N°5	MAITRE D'OUVRAGE: ENABEL-ASYPON GMV	FINANCEMENT: UNION EUROPEENNE	BUREAU D'ETUDES: GROUPEMENT	MODIFICATIONS: ..... Date: ..... Indice:	PHASE: APD	PLANCHE N° BI-001	DATE :

BANQUE D'INTRANTS



PERSPECTIVES

PROJET: Maîtrise d'oeuvre pour la réalisation d'études techniques,élaboration des dossiers d'appel d'offres et suivi-contrôle des travaux relatifs à la réhabilitation et la construction d'infrastructures dans la zone d'intervention du projet ASYPON-GMV ,Région de Tillabéri. LOT N°5	MAITRE D'OUVRAGE: ENABEL-ASYPON GMV	FINANCEMENT: UNION EUROPEENNE	BUREAU D'ETUDES: GROUPEMENT	MODIFICATIONS: ..... Date: ..... Indice:	PHASE: APD	PLANCHE N° BI-001	DATE :

BANQUE D'INTRANTS



PERSPECTIVES

PROJET: Maîtrise d'oeuvre pour la réalisation d'études techniques,élaboration des dossiers d'appel d'offres et suivi-contrôle des travaux relatifs à la réhabilitation et la construction d'infrastructures dans la zone d'intervention du projet ASYPON-GMV ,Région de Tillabéri. LOT N°5	MAITRE D'OUVRAGE: ENABEL-ASYPON GMV	FINANCEMENT: UNION EUROPEENNE	BUREAU D'ETUDES: GROUPEMENT	MODIFICATIONS: ..... Date: ..... Indice:	PHASE: APD	PLANCHE N° BI-001	DATE :


BANQUE D'INTRANTS



PERSPECTIVES

PROJET:	MAITRE D'OUVRAGE:	FINANCEMENT:	BUREAU D'ETUDES:	MODIFICATIONS:	PHASE:	PLANCHE N°	DATE :
Maîtrise d'oeuvre pour la réalisation d'études techniques,élaboration des dossiers d'appel d'offres et suivi-contrôle des travaux relatifs à la réhabilitation et la construction d'infrastructures dans la zone d'intervention du projet ASYPON-GMV ,Région de Tillabéri. LOT N°5	ENABEL-ASYPON GMV	UNION EUROPEENNE	GROUPEMENT	Date: ..... Indice:	APD	BI-001	


INFRASTRUCTURES COMMERCIALISATION (BOUTIQUES)

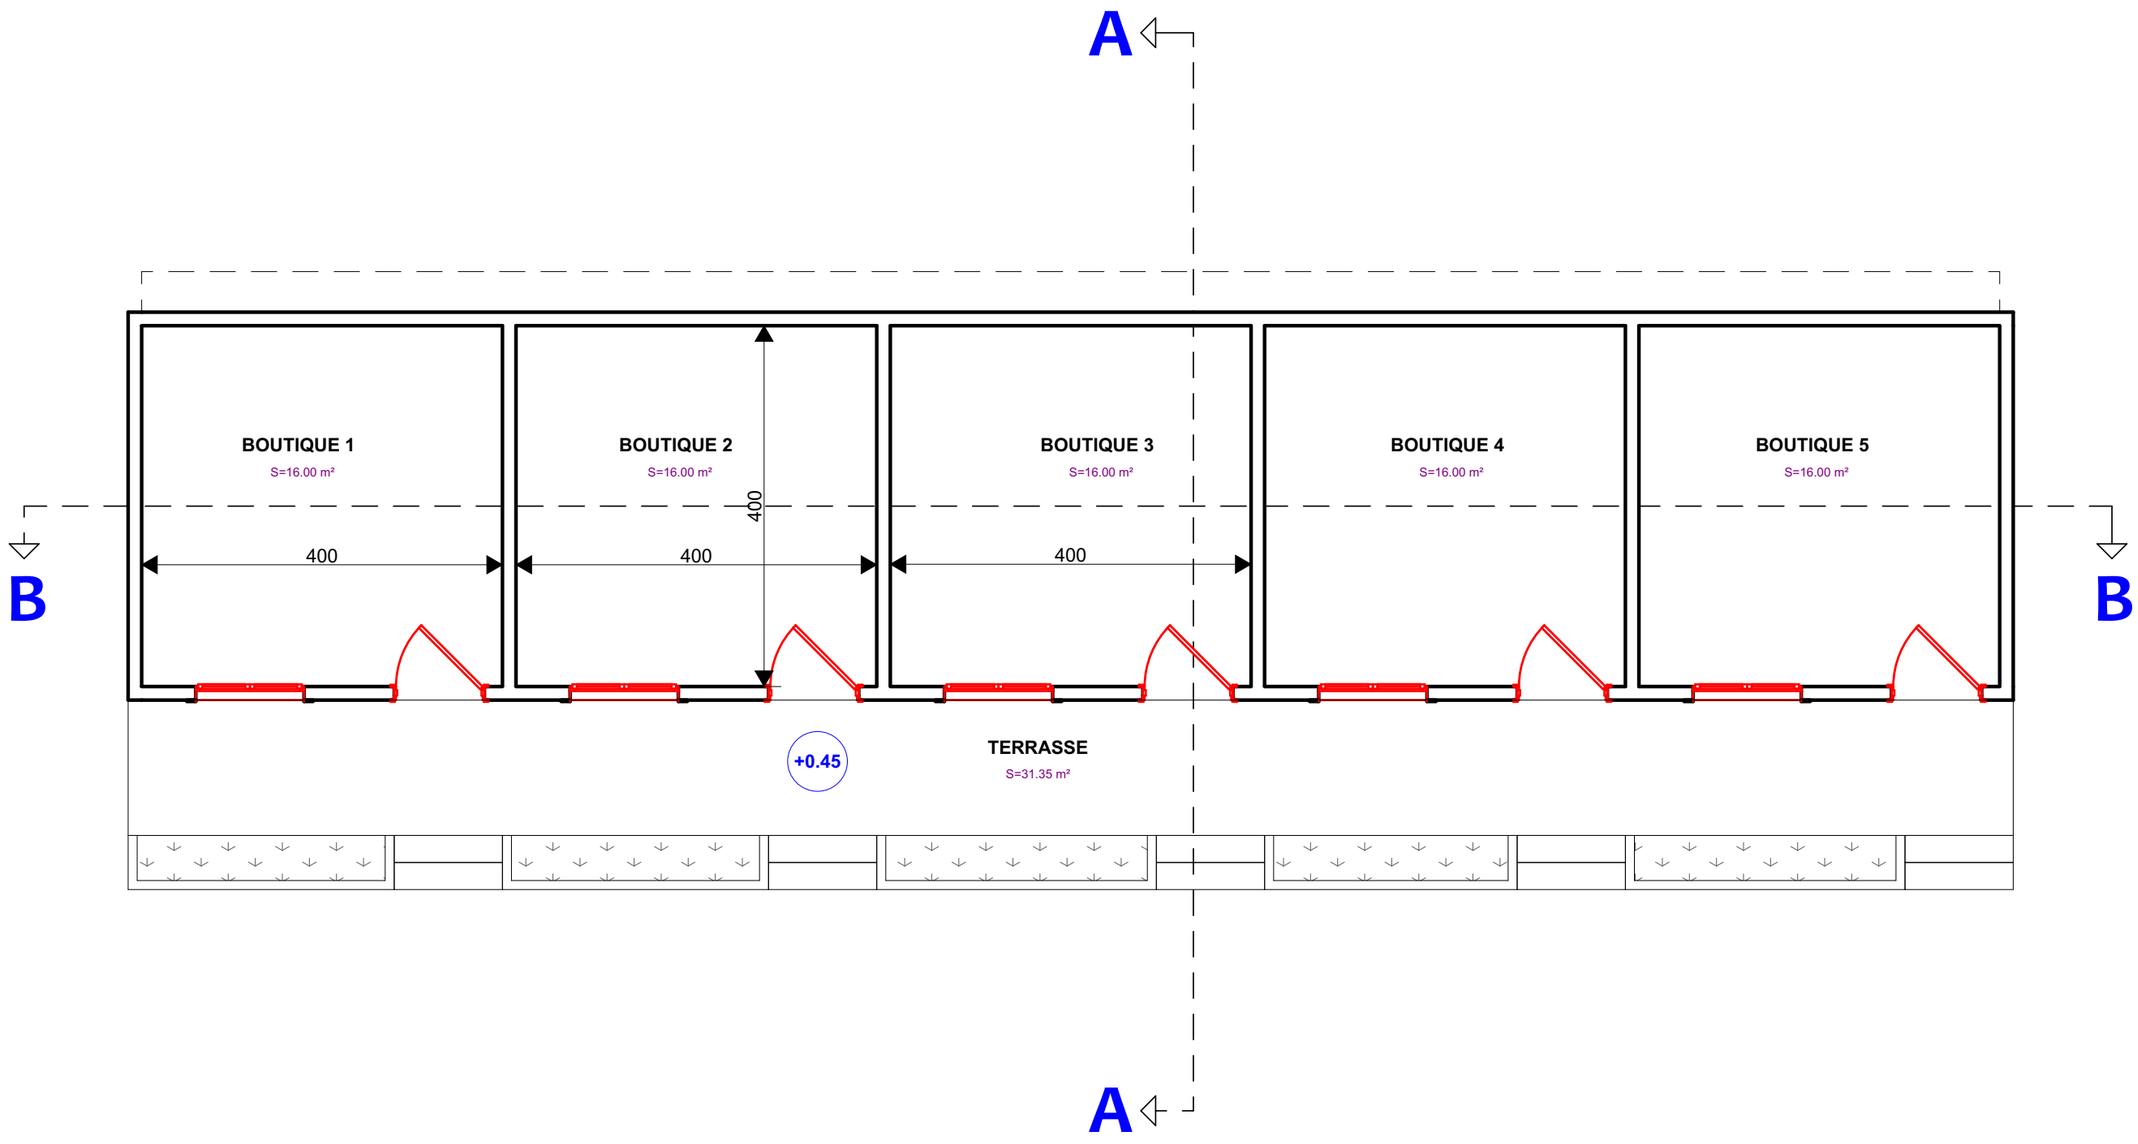

PLAN D'AMENAGEMENT

PROJET: Maîtrise d'oeuvre pour la réalisation d'études techniques,élaboration des dossiers d'appel d'offres et suivi-contrôle des travaux relatifs à la réhabilitation et la construction d'infrastructures dans la zone d'intervention du projet ASYPON-GMV ,Région de Tillabéri. LOT N°5	MAITRE D'OUVRAGE: ENABEL-ASYPON GMV	FINANCEMENT: UNION EUROPEENNE	BUREAU D'ETUDES: GROUPEMENT	MODIFICATIONS: ..... Date: ..... Indice:	PHASE: APD	PLANCHE N° BTQ-001	DATE : MAI 2026


INFRASTRUCTURES COMMERCIALISATION (BOUTIQUES)

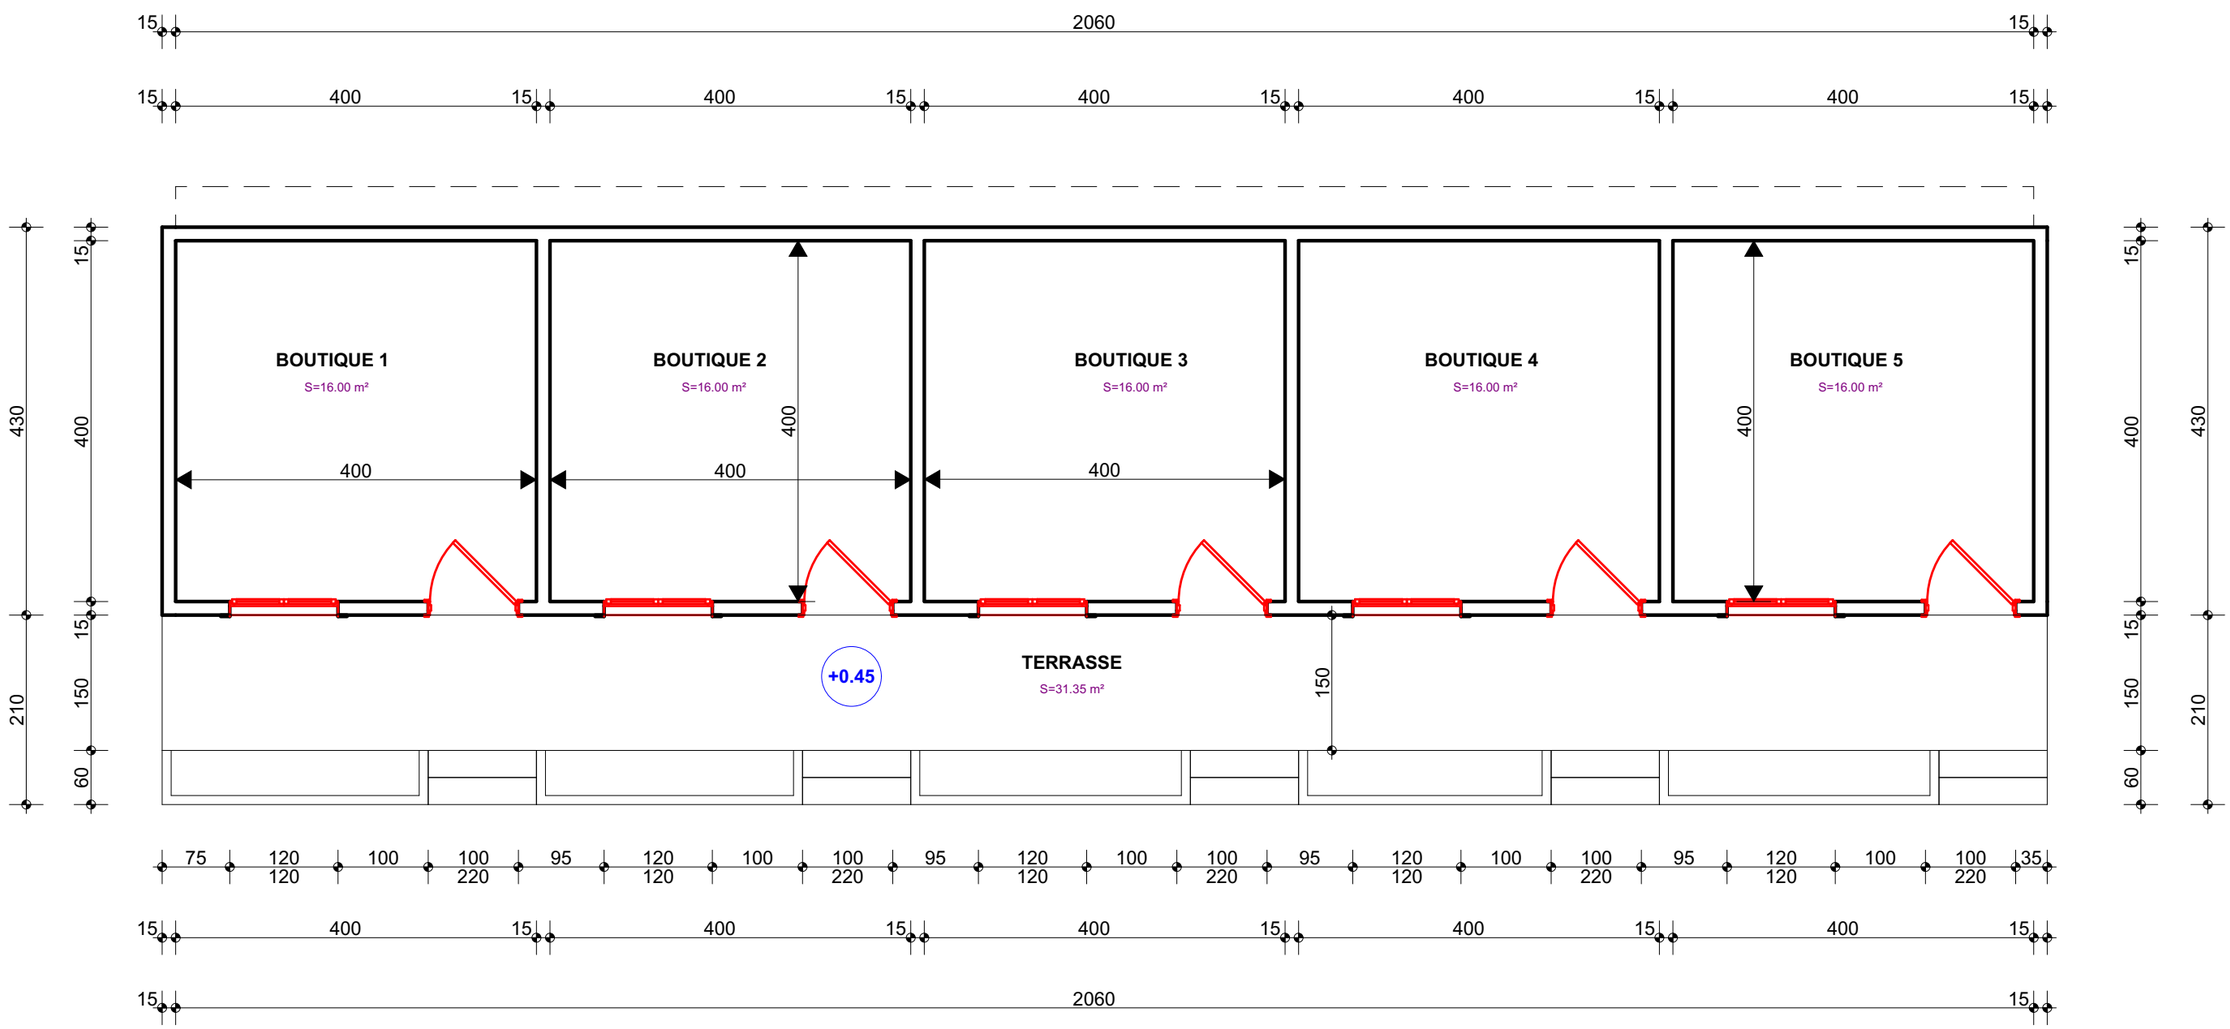

PLAN DE NIVEAU

PROJET:	MAITRE D'OUVRAGE:	FINANCEMENT:	BUREAU D'ETUDES:	MODIFICATIONS:	PHASE:	PLANCHE N°	DATE :
Maîtrise d'oeuvre pour la réalisation d'études techniques,élaboration des dossiers d'appel d'offres et suivi-contrôle des travaux relatifs à la réhabilitation et la construction d'infrastructures dans la zone d'intervention du projet ASYPON-GMV ,Région de Tillabéri. LOT N°5	ENABEL-ASYPON GMV	UNION EUROPEENNE	GROUPEMENT	Date: ..... Indice:	APD	BTQ-001	MAI 2026


INFRASTRUCTURES COMMERCIALISATION (BOUTIQUES)

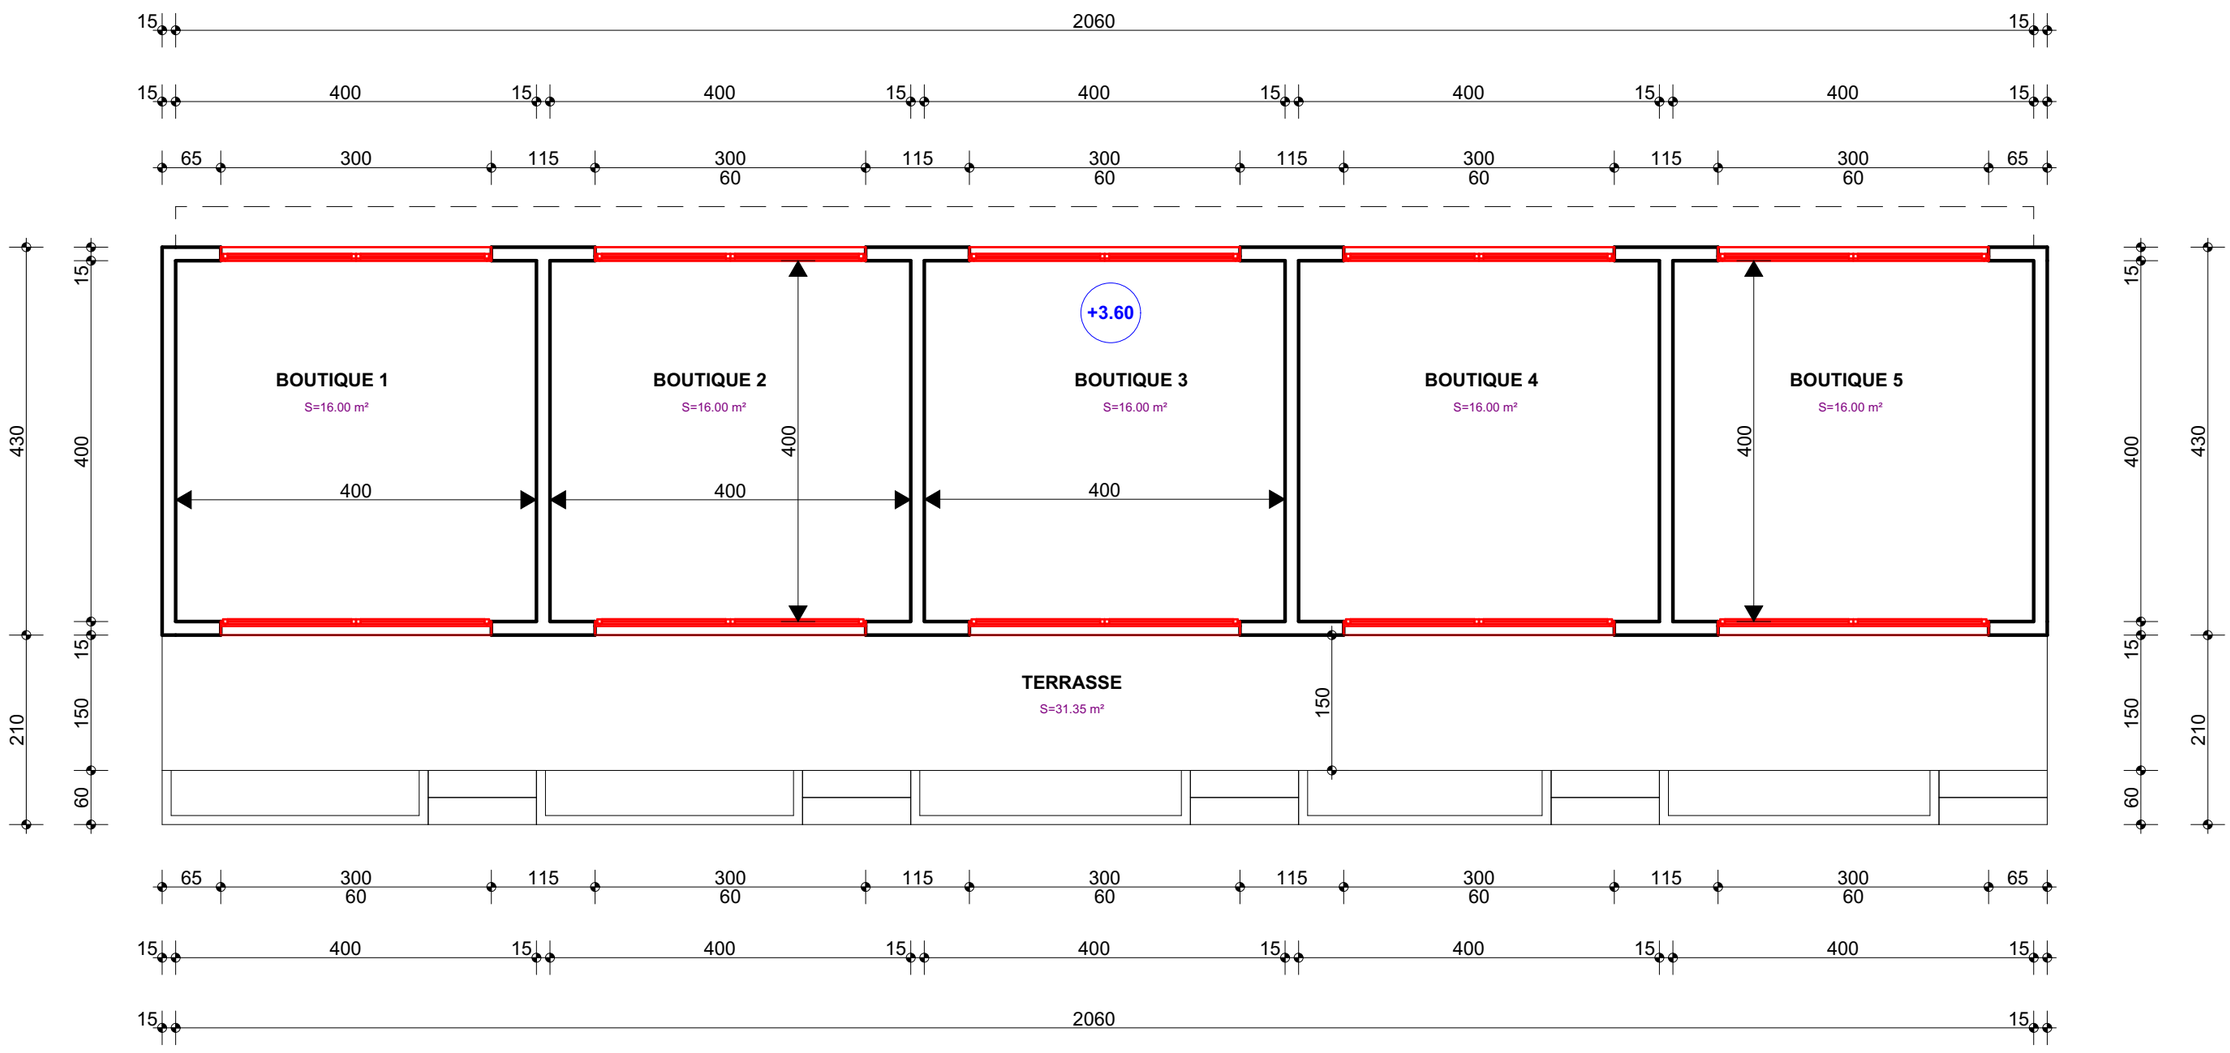

PLAN DE NIVEAU +360

PROJET: Maîtrise d'oeuvre pour la réalisation d'études techniques,élaboration des dossiers d'appel d'offres et suivi-contrôle des travaux relatifs à la réhabilitation et la construction d'infrastructures dans la zone d'intervention du projet ASYPON-GMV ,Région de Tillabéri. LOT N°5	MAITRE D'OUVRAGE: ENABEL-ASYPON GMV	FINANCEMENT: UNION EUROPEENNE	BUREAU D'ETUDES: GROUPEMENT	MODIFICATIONS: ..... Date: ..... Indice:	PHASE: APD	PLANCHE N° BTQ-001	DATE : MAI 2026

INFRASTRUCTURES COMMERCIALISATION (BOUTIQUES)

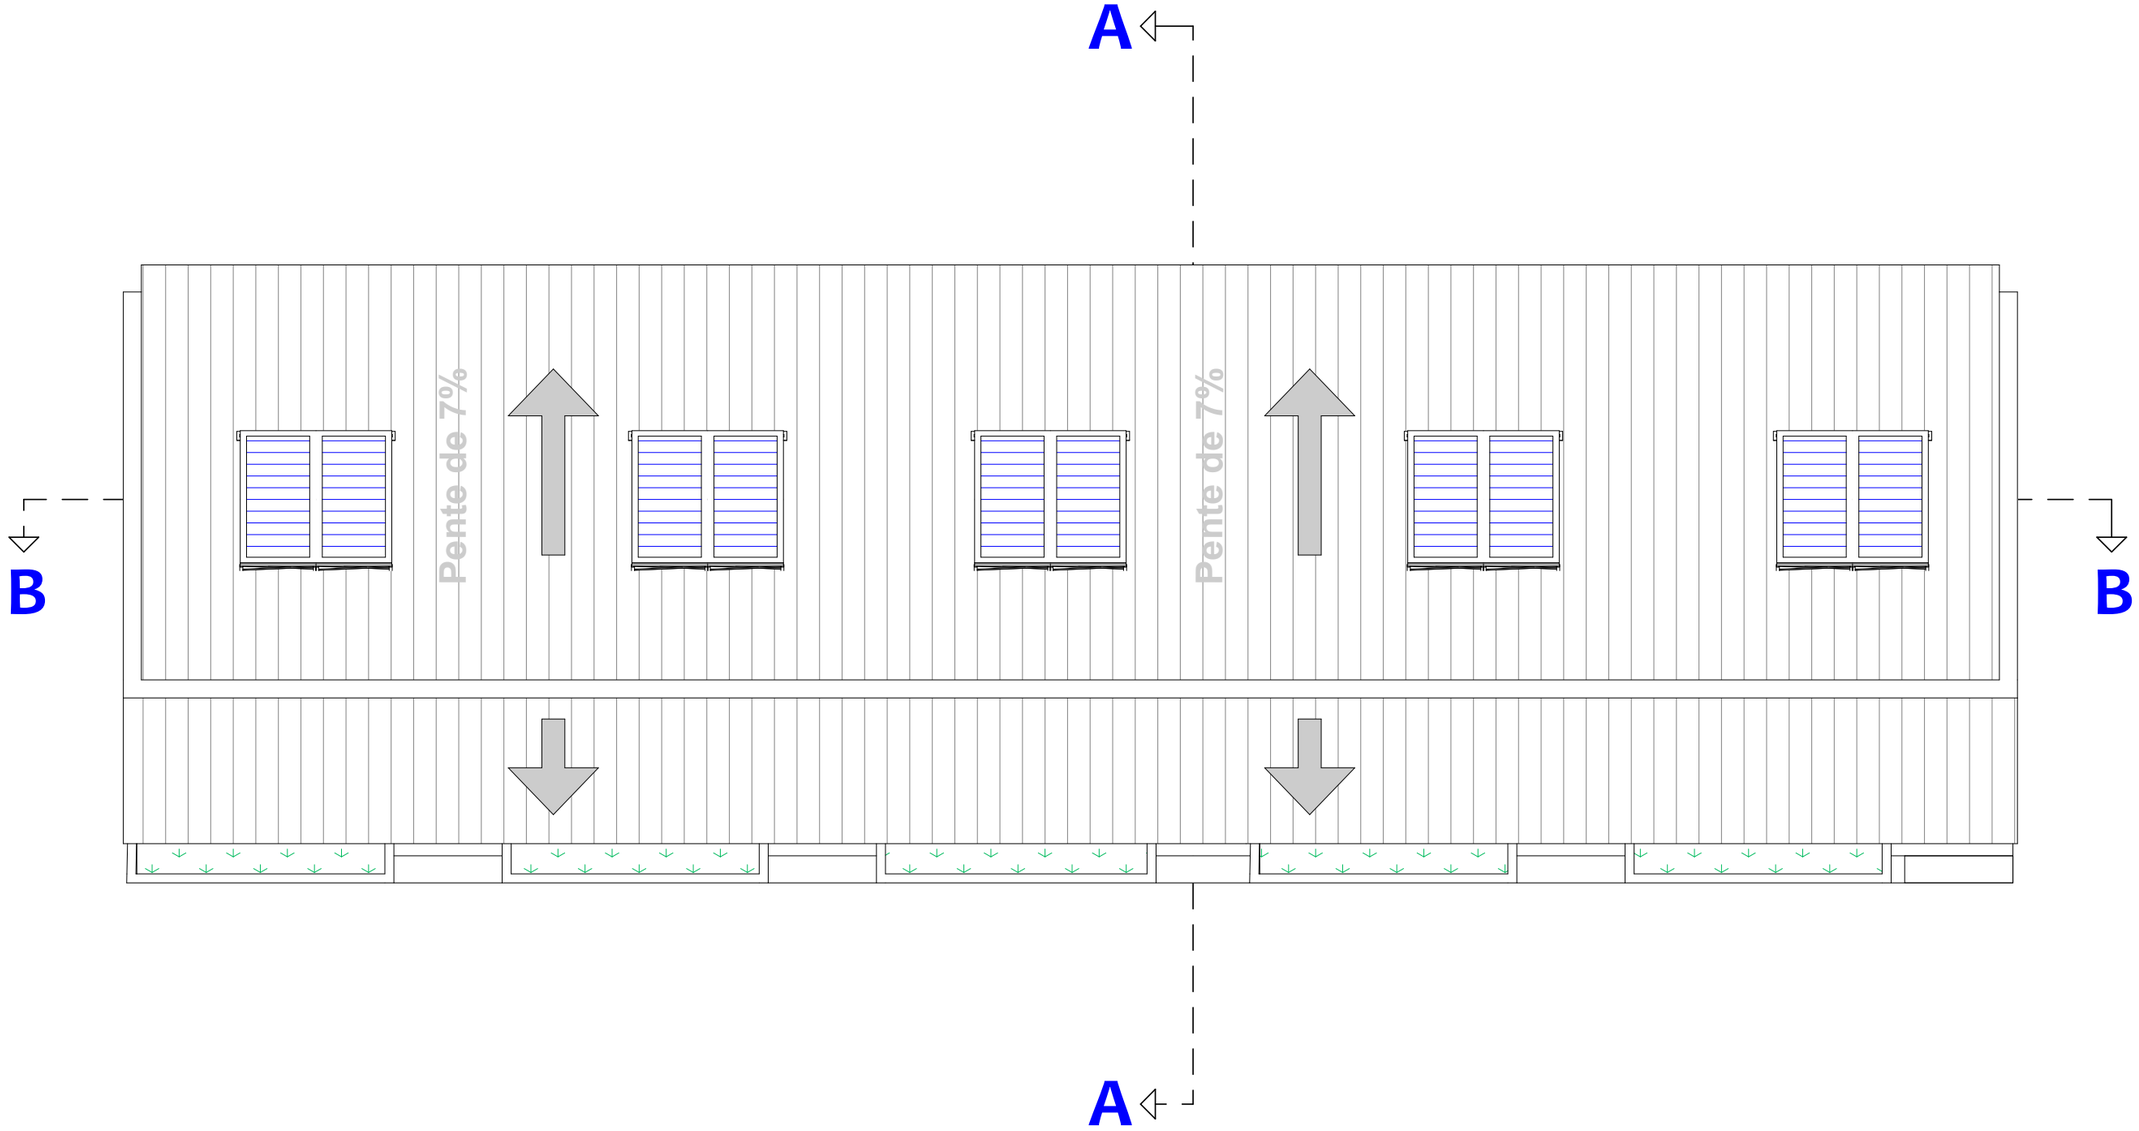

PLAN DE MASSE

PROJET: Maîtrise d'oeuvre pour la réalisation d'études techniques,élaboration des dossiers d'appel d'offres et suivi-contrôle des travaux relatifs à la réhabilitation et la construction d'infrastructures dans la zone d'intervention du projet ASYPON-GMV ,Région de Tillabéri. LOT N°5	MAITRE D'OUVRAGE: ENABEL-ASYPON GMV	FINANCEMENT: UNION EUROPEENNE	BUREAU D'ETUDES: GROUPEMENT	MODIFICATIONS: ..... Date: ..... Indice:	PHASE: APD	PLANCHE N° BTQ-001	DATE : MAI 2026

INFRASTRUCTURES COMMERCIALISATION (BOUTIQUES)

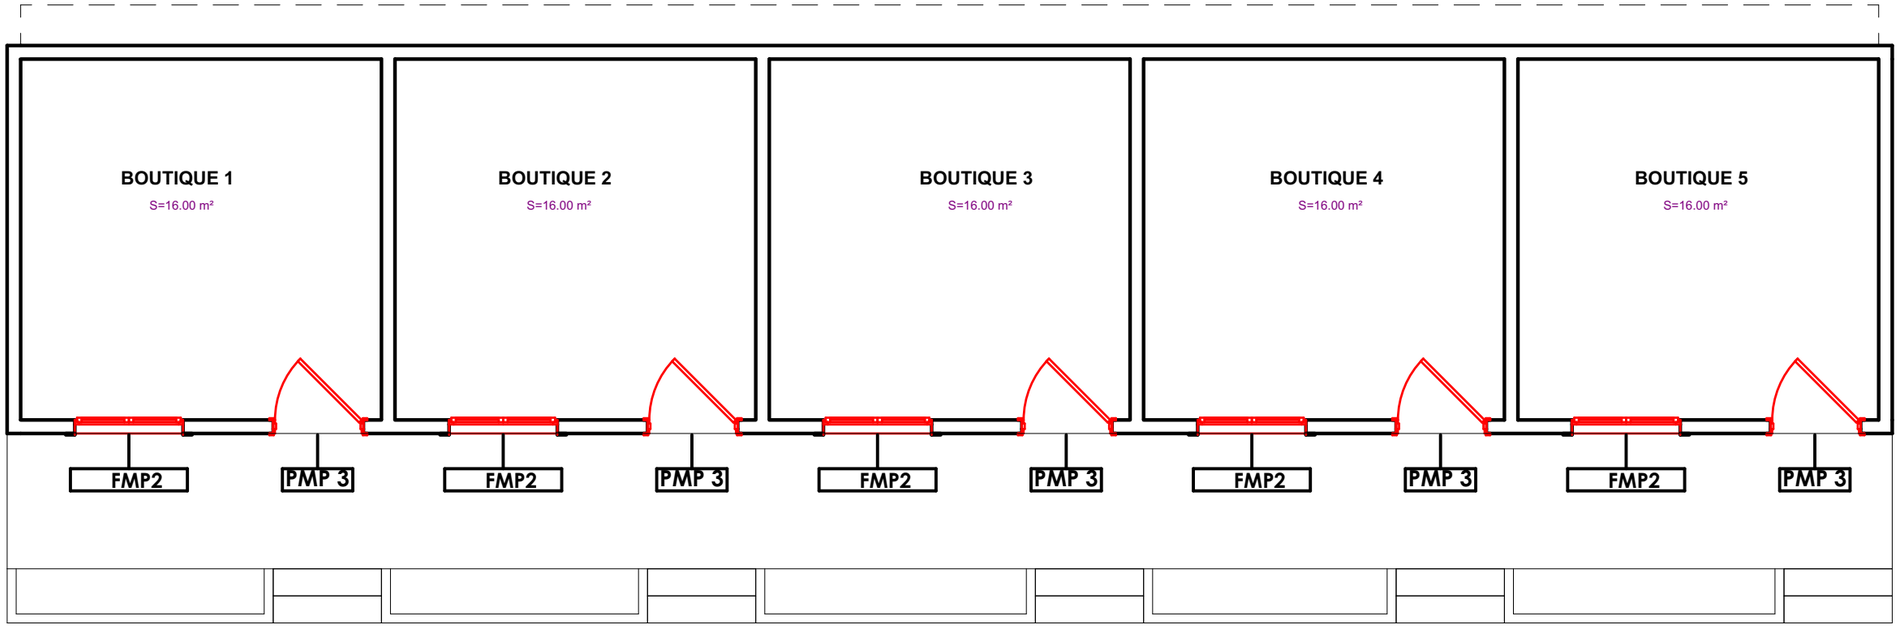


Tableau des menuiseries			
N°.	Designation	Dimension (cm)	Quantité
	Menuiserie Métallique		
FMP2	Fenetre metallique persienne de 120*120	120*120	05
PMP3	Porte Metallique Pleine	100*220	05
GA1	Grille d'aeration metallique	300*60	10

PLAN DE MENUISERIES RDC

PROJET:
Maîtrise d'oeuvre pour la réalisation d'études techniques,élaboration des dossiers d'appel d'offres et suivi-contrôle des travaux relatifs à la réhabilitation et la construction d'infrastructures dans la zone d'intervention du projet ASYPON-GMV ,Région de Tillabéri. LOT N°5

MAITRE D'OUVRAGE:
ENABEL-ASYPON GMV

FINANCEMENT:
UNION EUROPEENNE

BUREAU D'ETUDES:
GROUPEMENT

MODIFICATIONS: .....
Date: ..... Indice: .....

PHASE: APD

PLANCHE N°: BTQ-001

DATE : MAI 2026

INFRASTRUCTURES COMMERCIALISATION (BOUTIQUES)

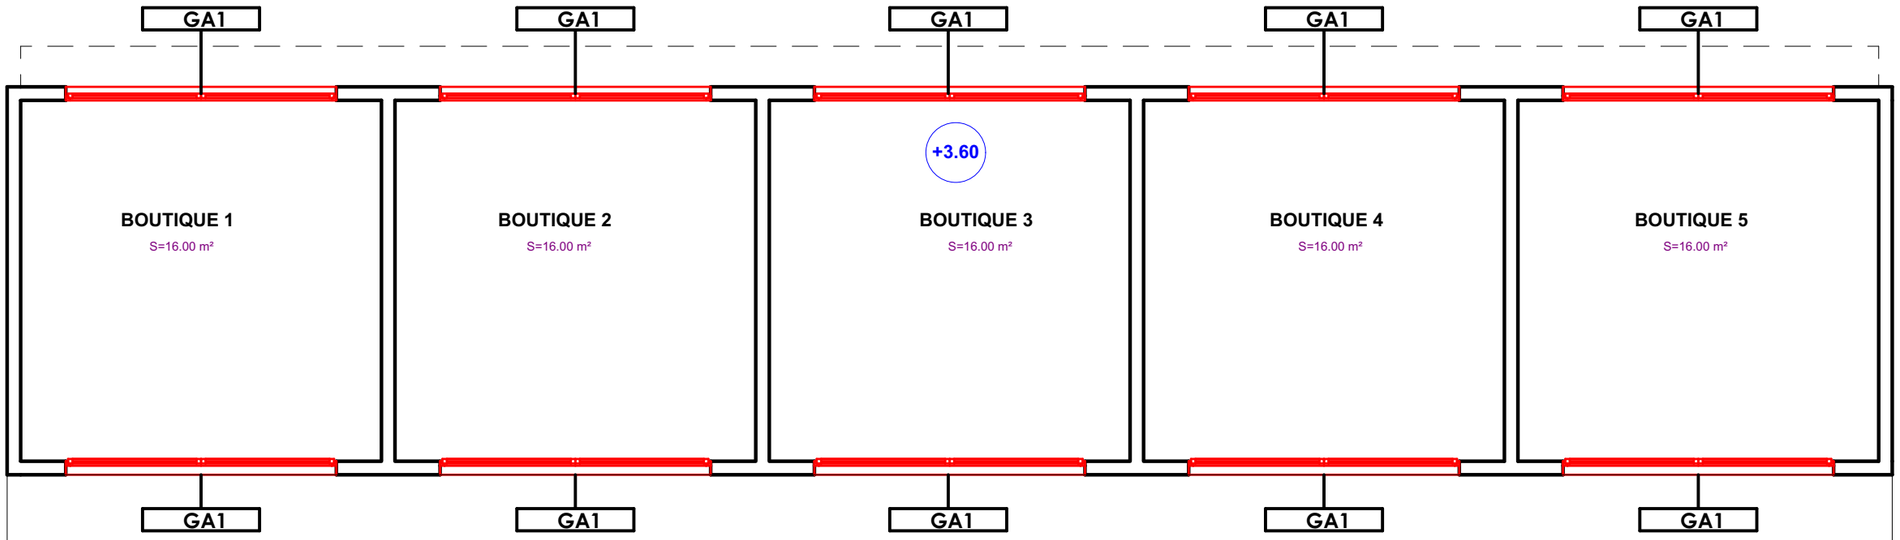


Tableau des menuiseries			
N°.	Designation	Dimension (cm)	Quantité
	Menuiserie Métallique		
FMP2	Fenetre metallique persienne de 120*120	120*120	05
PMP3	Porte Metallique Pleine	100*220	05
GA1	Grille d'aeration metallique	300*60	10

PLAN DE MENUISERIES NV +360

PROJET: Maîtrise d'oeuvre pour la réalisation d'études techniques,élaboration des dossiers d'appel d'offres et suivi-contrôle des travaux relatifs à la réhabilitation et la construction d'infrastructures dans la zone d'intervention du projet ASYPON-GMV ,Région de Tillabéri. LOT N°5	MAITRE D'OUVRAGE: ENABEL-ASYPON GMV	FINANCEMENT: UNION EUROPEENNE	BUREAU D'ETUDES: GROUPEMENT AGESI BRECI-NIGER	MODIFICATIONS: ..... Date: ..... Indice:	PHASE: APD	PLANCHE N° BTQ-001 / DATE : MAI 2026

INFRASTRUCTURES COMMERCIALISATION (BOUTIQUES)

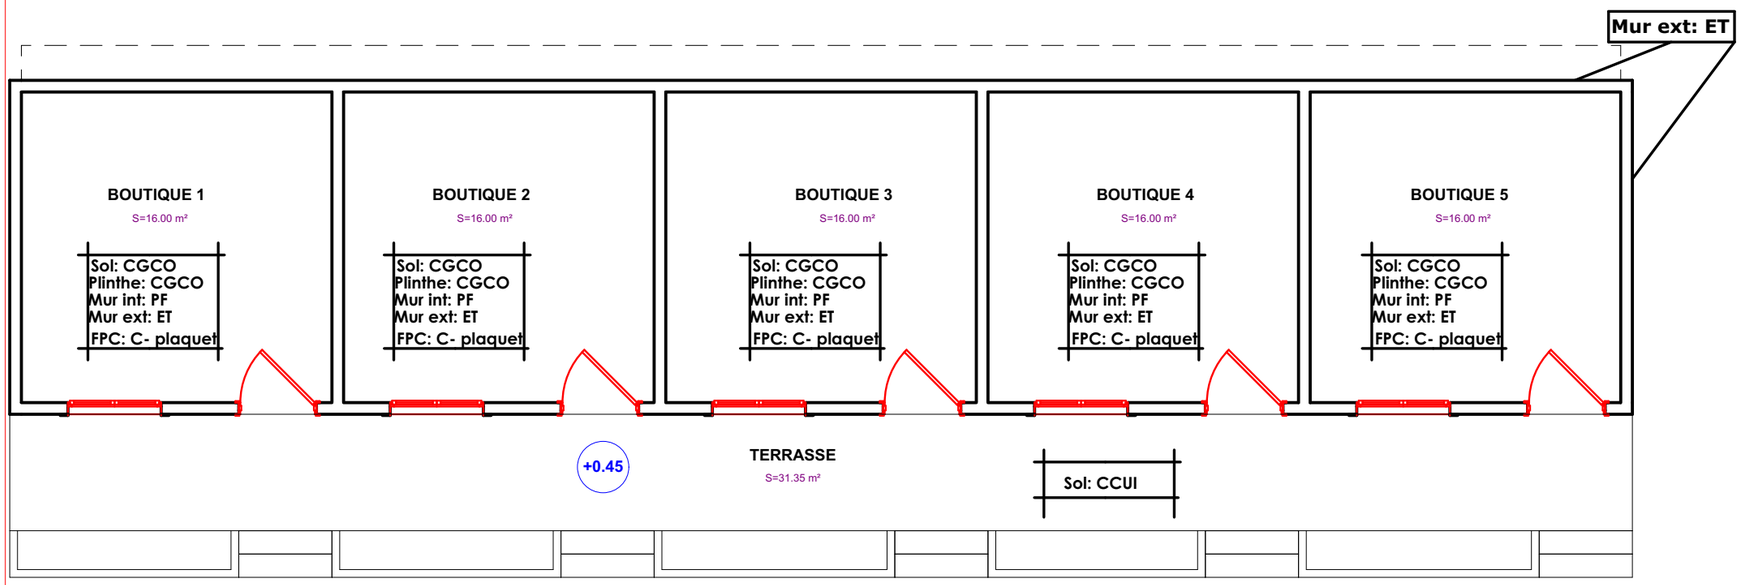


TABLEAU DE REVETEMENT


LEGENDE

CGCA: Carreaux gré cerame anti-dérapent
CGCO: Carreaux gré cerame ordinaire
CGCP: Carreaux gré cerame poli
CCUI: Chape avec couche d'usure incorporée
F: Faïence
ET: Enduit tyrolien
EP: Enduit plastique
PV: Peinture vinylique
PA: Peinture acrylique
PF: Peinture foam
FPC: Faux plafond en Contre plaquet
FPS: Faux Plafond en Staff


PLAN DE REVETEMENTS

PROJET:	MAITRE D'OUVRAGE:	FINANCEMENT:	BUREAU D'ETUDES:	MODIFICATIONS:	PHASE:	PLANCHE N°	DATE :
Maîtrise d'oeuvre pour la réalisation d'études techniques,élaboration des dossiers d'appel d'offres et suivi-contrôle des travaux relatifs à la réhabilitation et la construction d'infrastructures dans la zone d'intervention du projet ASYPON-GMV ,Région de Tillabéri. LOT N°5	ENABEL-ASYPON GMV	UNION EUROPEENNE	GROUPEMENT	Date: ..... Indice:	APD	BTQ-001	MAI 2026

INFRASTRUCTURES COMMERCIALISATION (BOUTIQUES)

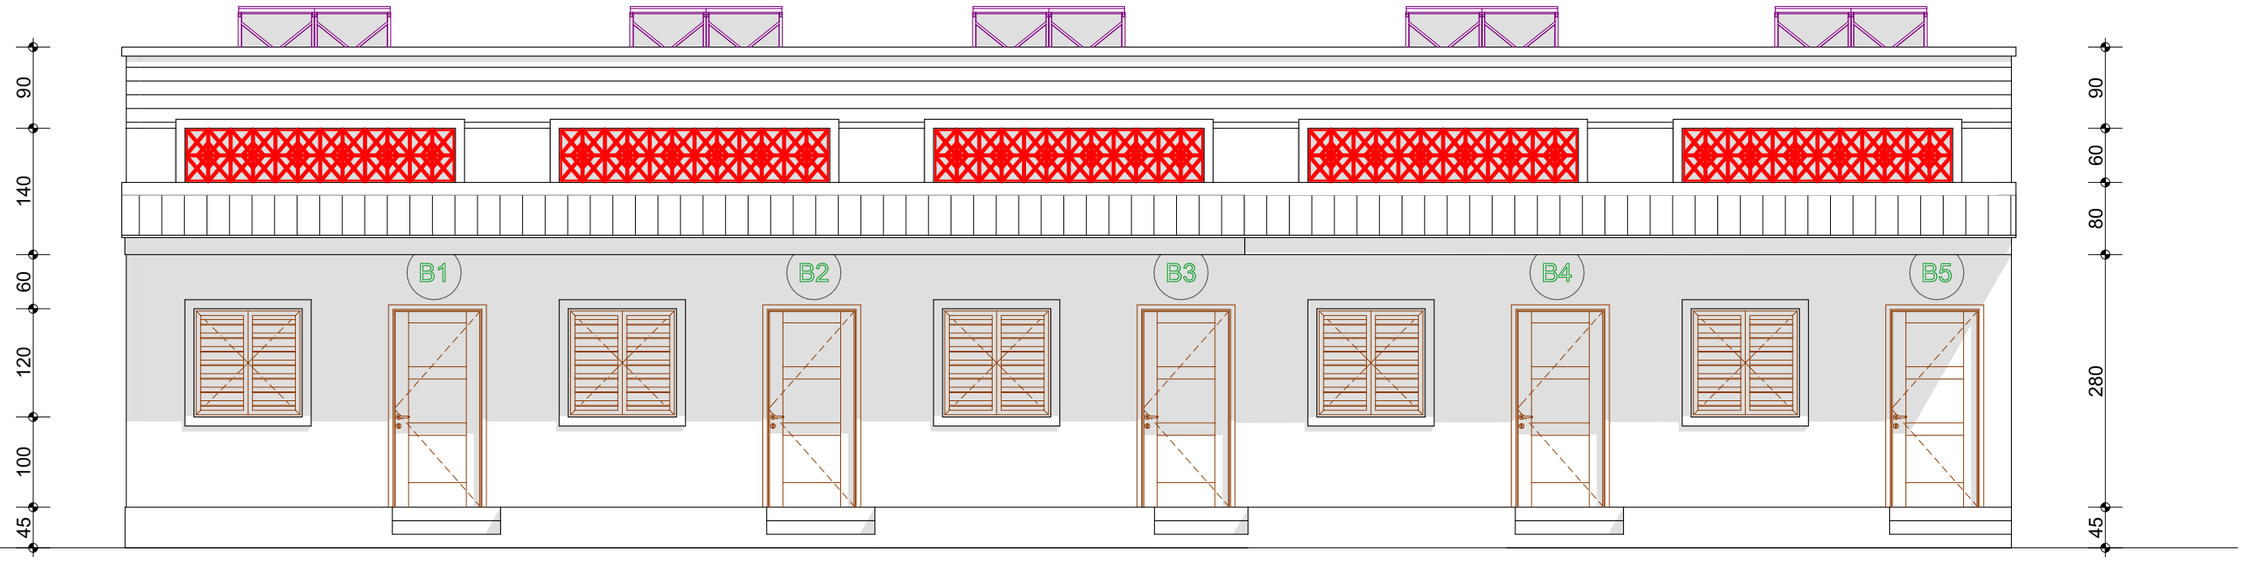


FACADE PRINCIPALE

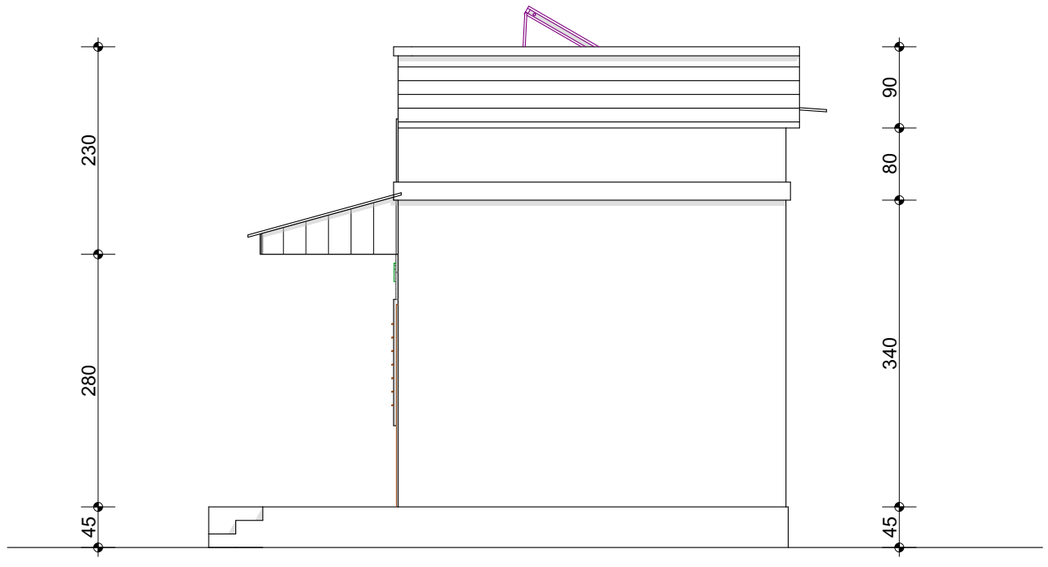


FACADE LATERALE DROITE

PROJET: Maîtrise d'oeuvre pour la réalisation d'études techniques,élaboration des dossiers d'appel d'offres et suivi-contrôle des travaux relatifs à la réhabilitation et la construction d'infrastructures dans la zone d'intervention du projet ASYPON-GMV ,Région de Tillabéri. LOT N°5	MAITRE D'OUVRAGE: ENABEL-ASYPON GMV	FINANCEMENT: UNION EUROPEENNE	BUREAU D'ETUDES: GROUPEMENT	MODIFICATIONS: ..... Date: ..... Indice:	PHASE: APD	PLANCHE N° BTQ-001	DATE : MAI 2026

INFRASTRUCTURES COMMERCIALISATION (BOUTIQUES)

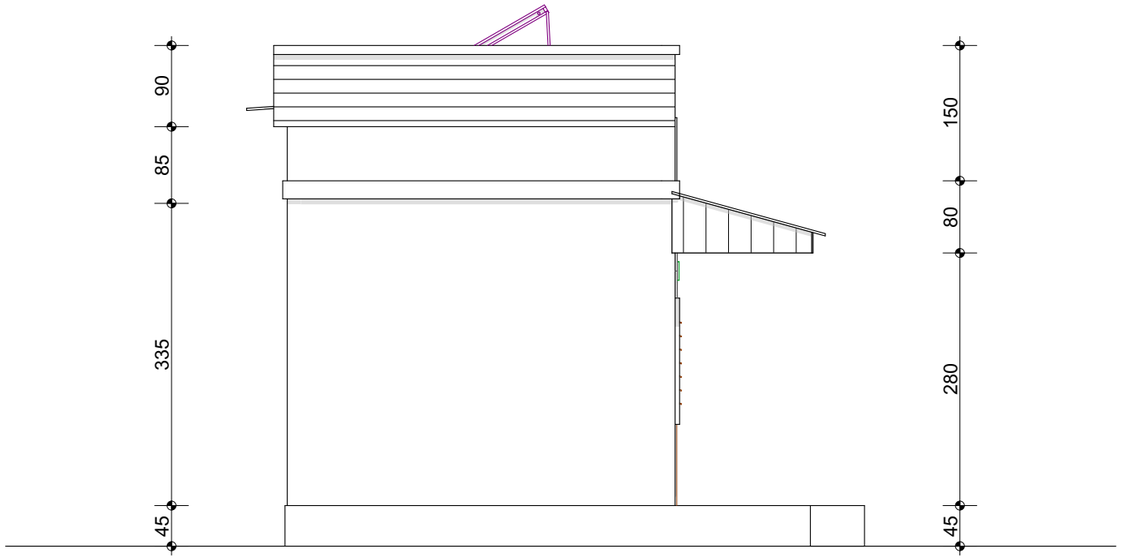


FACADE LATERALE GAUCHE

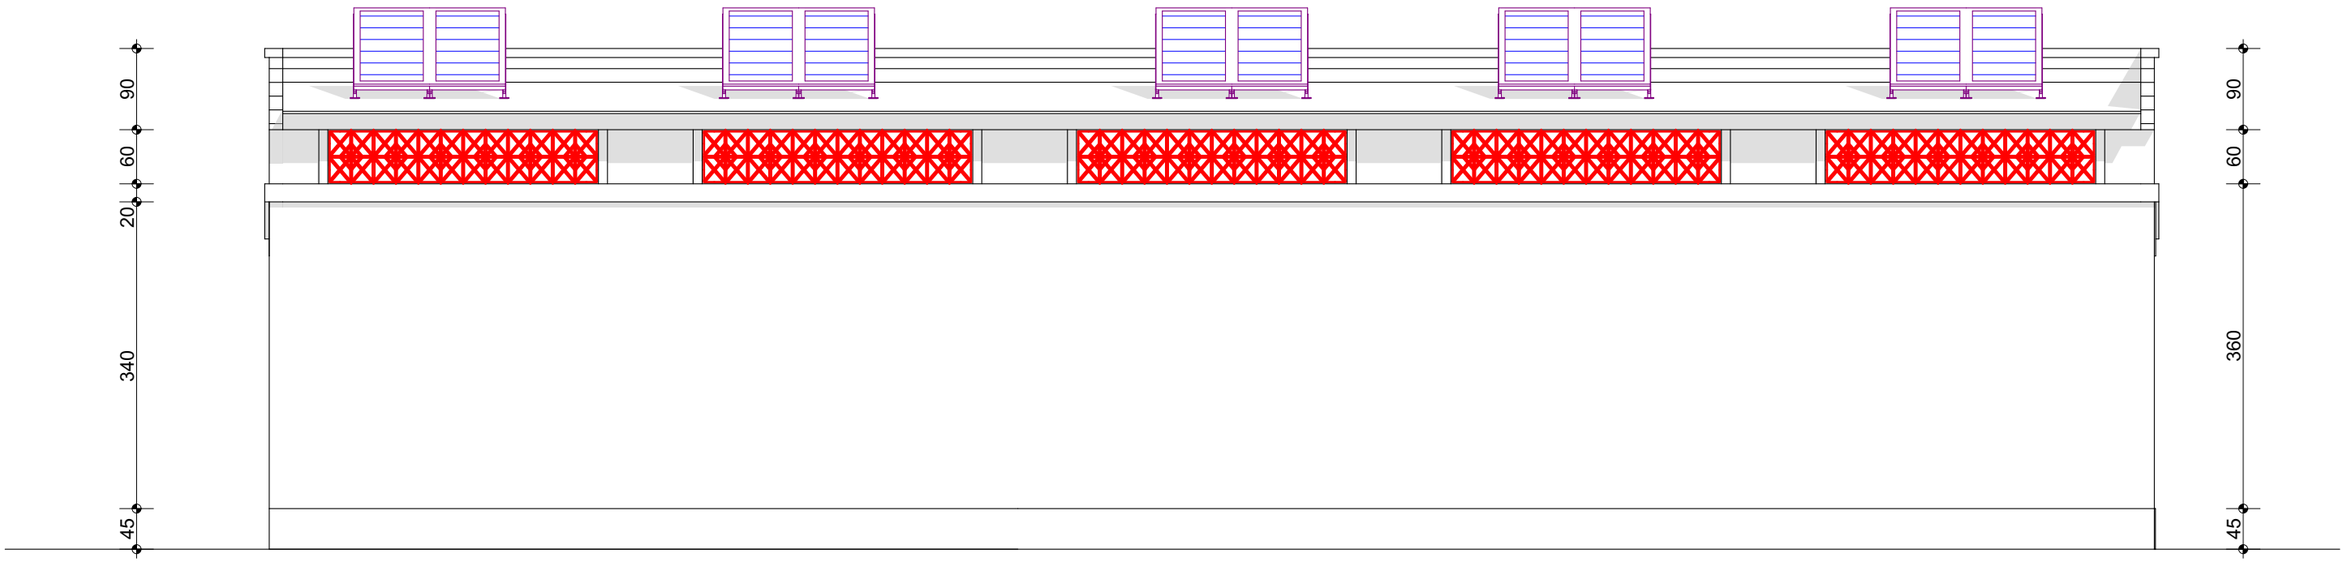


FACADE POSTRIEURE

PROJET: Maîtrise d'oeuvre pour la réalisation d'études techniques,élaboration des dossiers d'appel d'offres et suivi-contrôle des travaux relatifs à la réhabilitation et la construction d'infrastructures dans la zone d'intervention du projet ASYPON-GMV ,Région de Tillabéri. LOT N°5	MAITRE D'OUVRAGE: ENABEL-ASYPON GMV	FINANCEMENT: UNION EUROPEENNE	BUREAU D'ETUDES: GROUPEMENT	MODIFICATIONS: Date: ..... Indice:	PHASE: APD	PLANCHE N° BTQ-001	DATE : MAI 2026

INFRASTRUCTURES COMMERCIALISATION (BOUTIQUES)

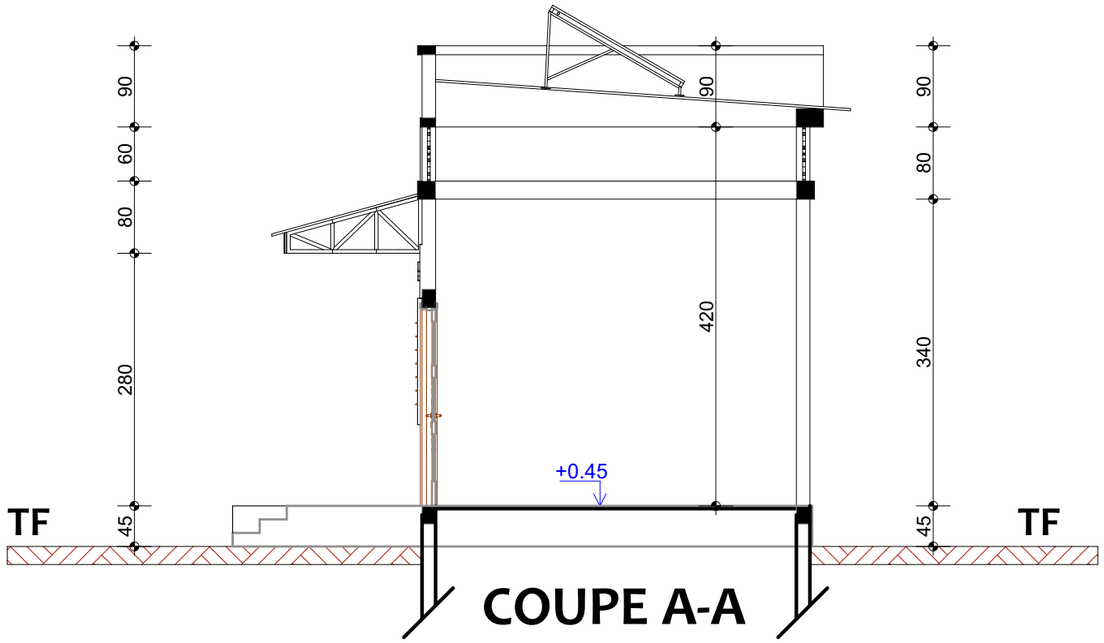

COUPE A-A

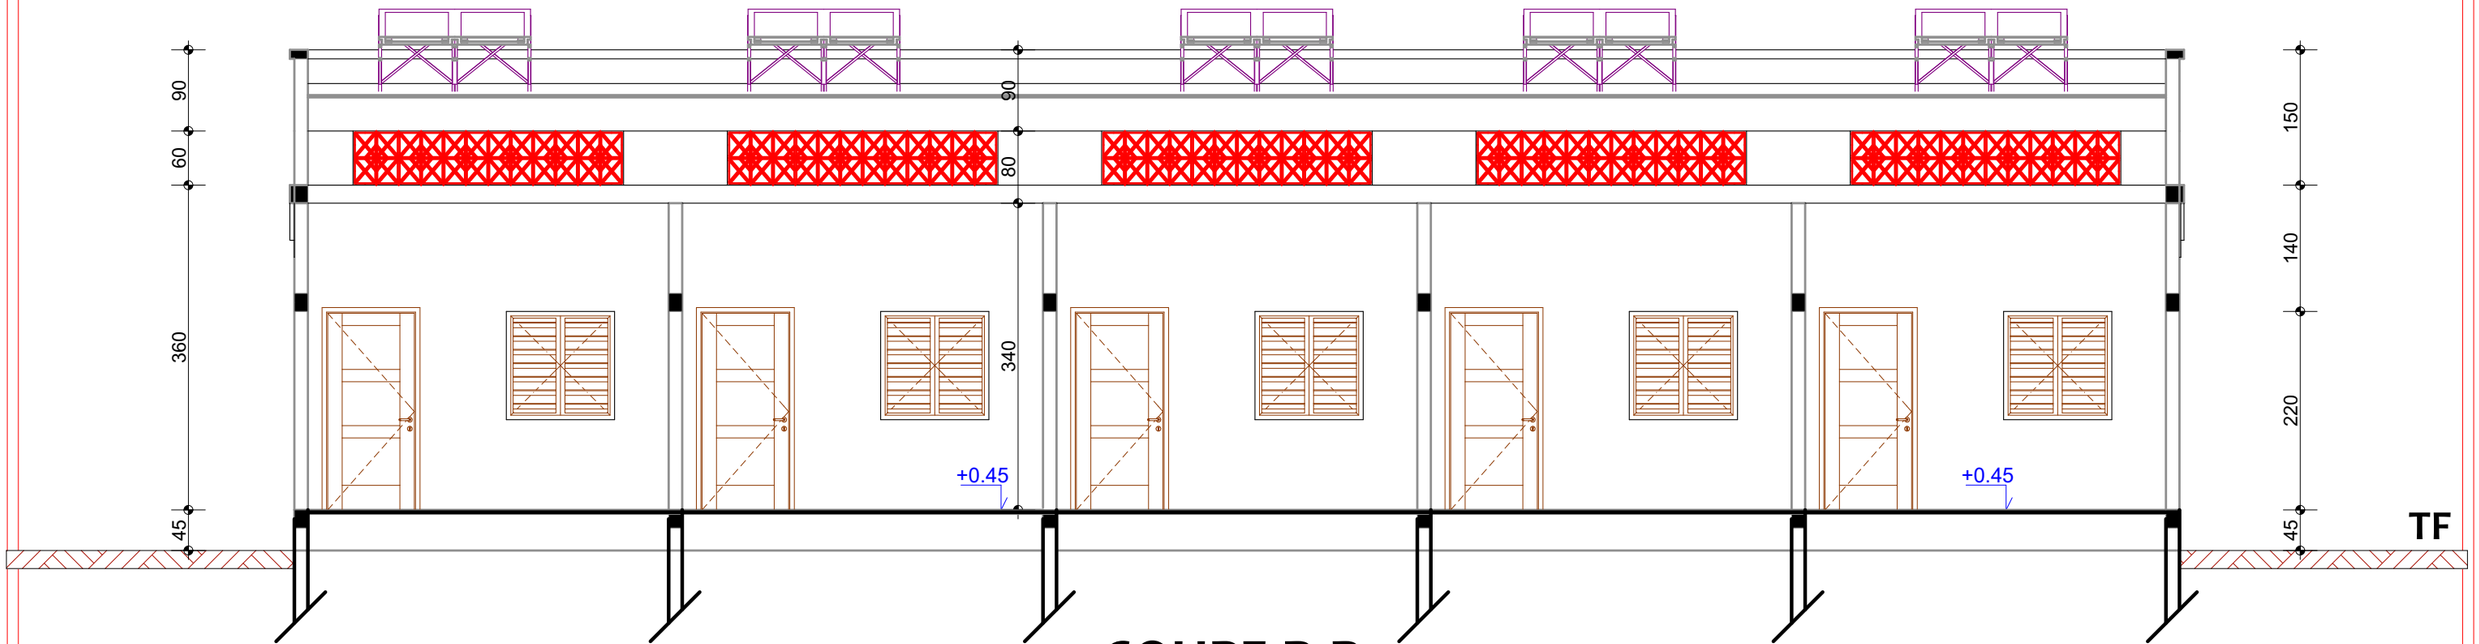

COUPE B-B

PROJET: Maîtrise d'oeuvre pour la réalisation d'études techniques,élaboration des dossiers d'appel d'offres et suivi-contrôle des travaux relatifs à la réhabilitation et la construction d'infrastructures dans la zone d'intervention du projet ASYPON-GMV ,Région de Tillabéri. LOT N°5	MAITRE D'OUVRAGE: ENABEL-ASYPON GMV	FINANCEMENT: UNION EUROPEENNE	BUREAU D'ETUDES: GROUPEMENT	MODIFICATIONS: Date: ..... Indice:	PHASE: APD	PLANCHE N° BTQ-001	DATE : MAI 2026

INFRASTRUCTURES COMMERCIALISATION (BOUTIQUES)



PERSPECTIVES

PROJET: Maîtrise d'oeuvre pour la réalisation d'études techniques,élaboration des dossiers d'appel d'offres et suivi-contrôle des travaux relatifs à la réhabilitation et la construction d'infrastructures dans la zone d'intervention du projet ASYPON-GMV ,Région de Tillabéri. LOT N°5	MAITRE D'OUVRAGE: ENABEL-ASYPON GMV	FINANCEMENT: UNION EUROPEENNE	BUREAU D'ETUDES: GROUPEMENT	MODIFICATIONS: ..... Date: ..... Indice:	PHASE: APD	PLANCHE N° BTQ-001	DATE : MAI 2026


INFRASTRUCTURES COMMERCIALISATION (BOUTIQUES)



PERSPECTIVES

PROJET: Maîtrise d'oeuvre pour la réalisation d'études techniques,élaboration des dossiers d'appel d'offres et suivi-contrôle des travaux relatifs à la réhabilitation et la construction d'infrastructures dans la zone d'intervention du projet ASYPON-GMV ,Région de Tillabéri. LOT N°5	MAITRE D'OUVRAGE: ENABEL-ASYPON GMV	FINANCEMENT: UNION EUROPEENNE	BUREAU D'ETUDES: GROUPEMENT AGESI / BRECI-NIGER	MODIFICATIONS: ..... Date: ..... Indice:	PHASE: APD	PLANCHE N° BTQ-001 / DATE : MAI 2026


INFRASTRUCTURES COMMERCIALISATION (BOUTIQUES)

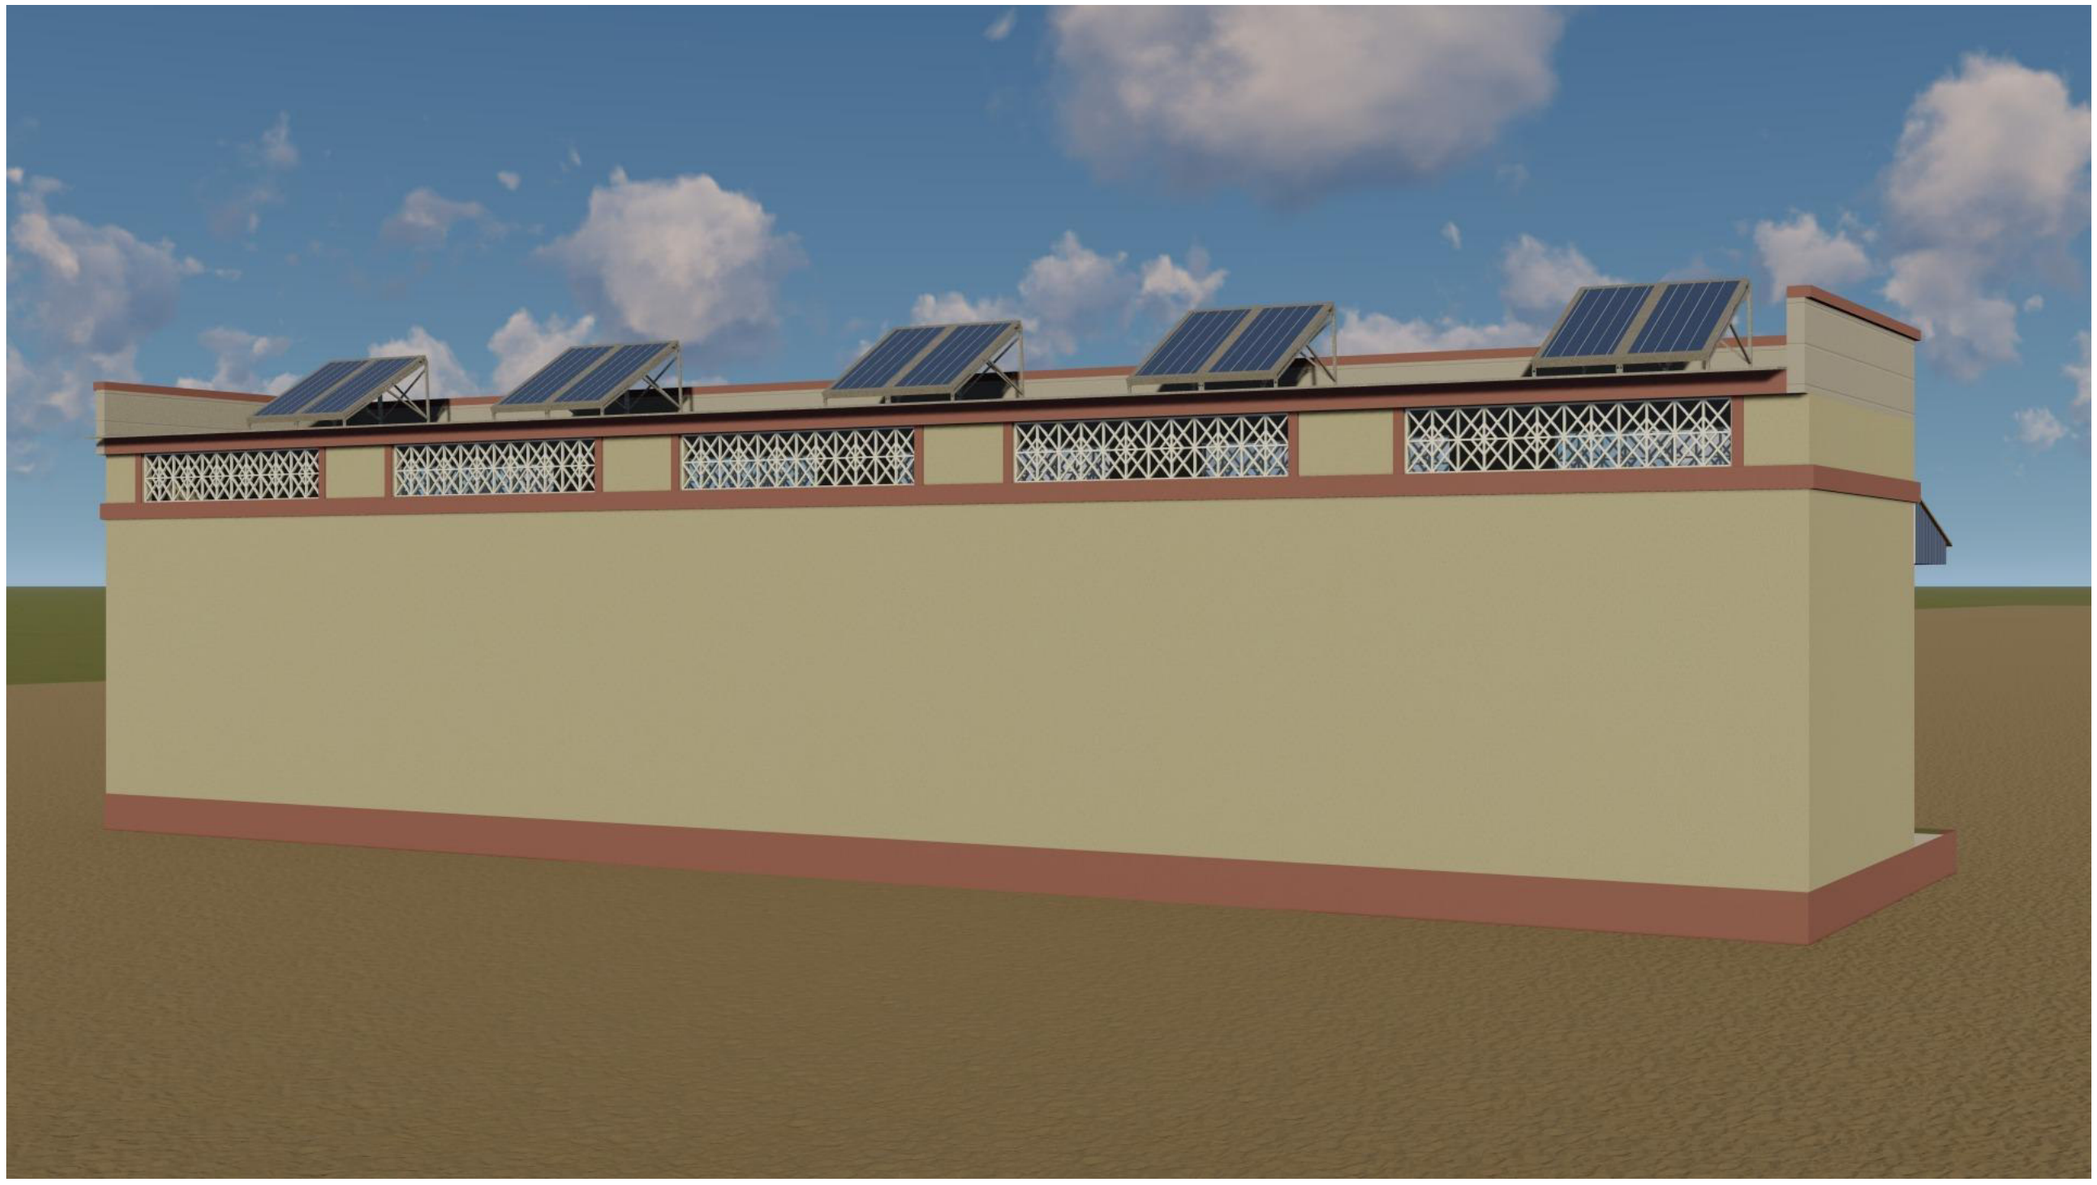

PERSPECTIVES

PROJET: Maîtrise d'oeuvre pour la réalisation d'études techniques,élaboration des dossiers d'appel d'offres et suivi-contrôle des travaux relatifs à la réhabilitation et la construction d'infrastructures dans la zone d'intervention du projet ASYPON-GMV ,Région de Tillabéri. LOT N°5	MAITRE D'OUVRAGE: ENABEL-ASYPON GMV	FINANCEMENT: UNION EUROPEENNE	BUREAU D'ETUDES: GROUPEMENT AGESI / BRECI-NIGER	MODIFICATIONS: ..... Date: ..... Indice:	PHASE: APD	PLANCHE N° BTQ-001	DATE : MAI 2026


INFRASTRUCTURES COMMERCIALISATION (BOUTIQUES)

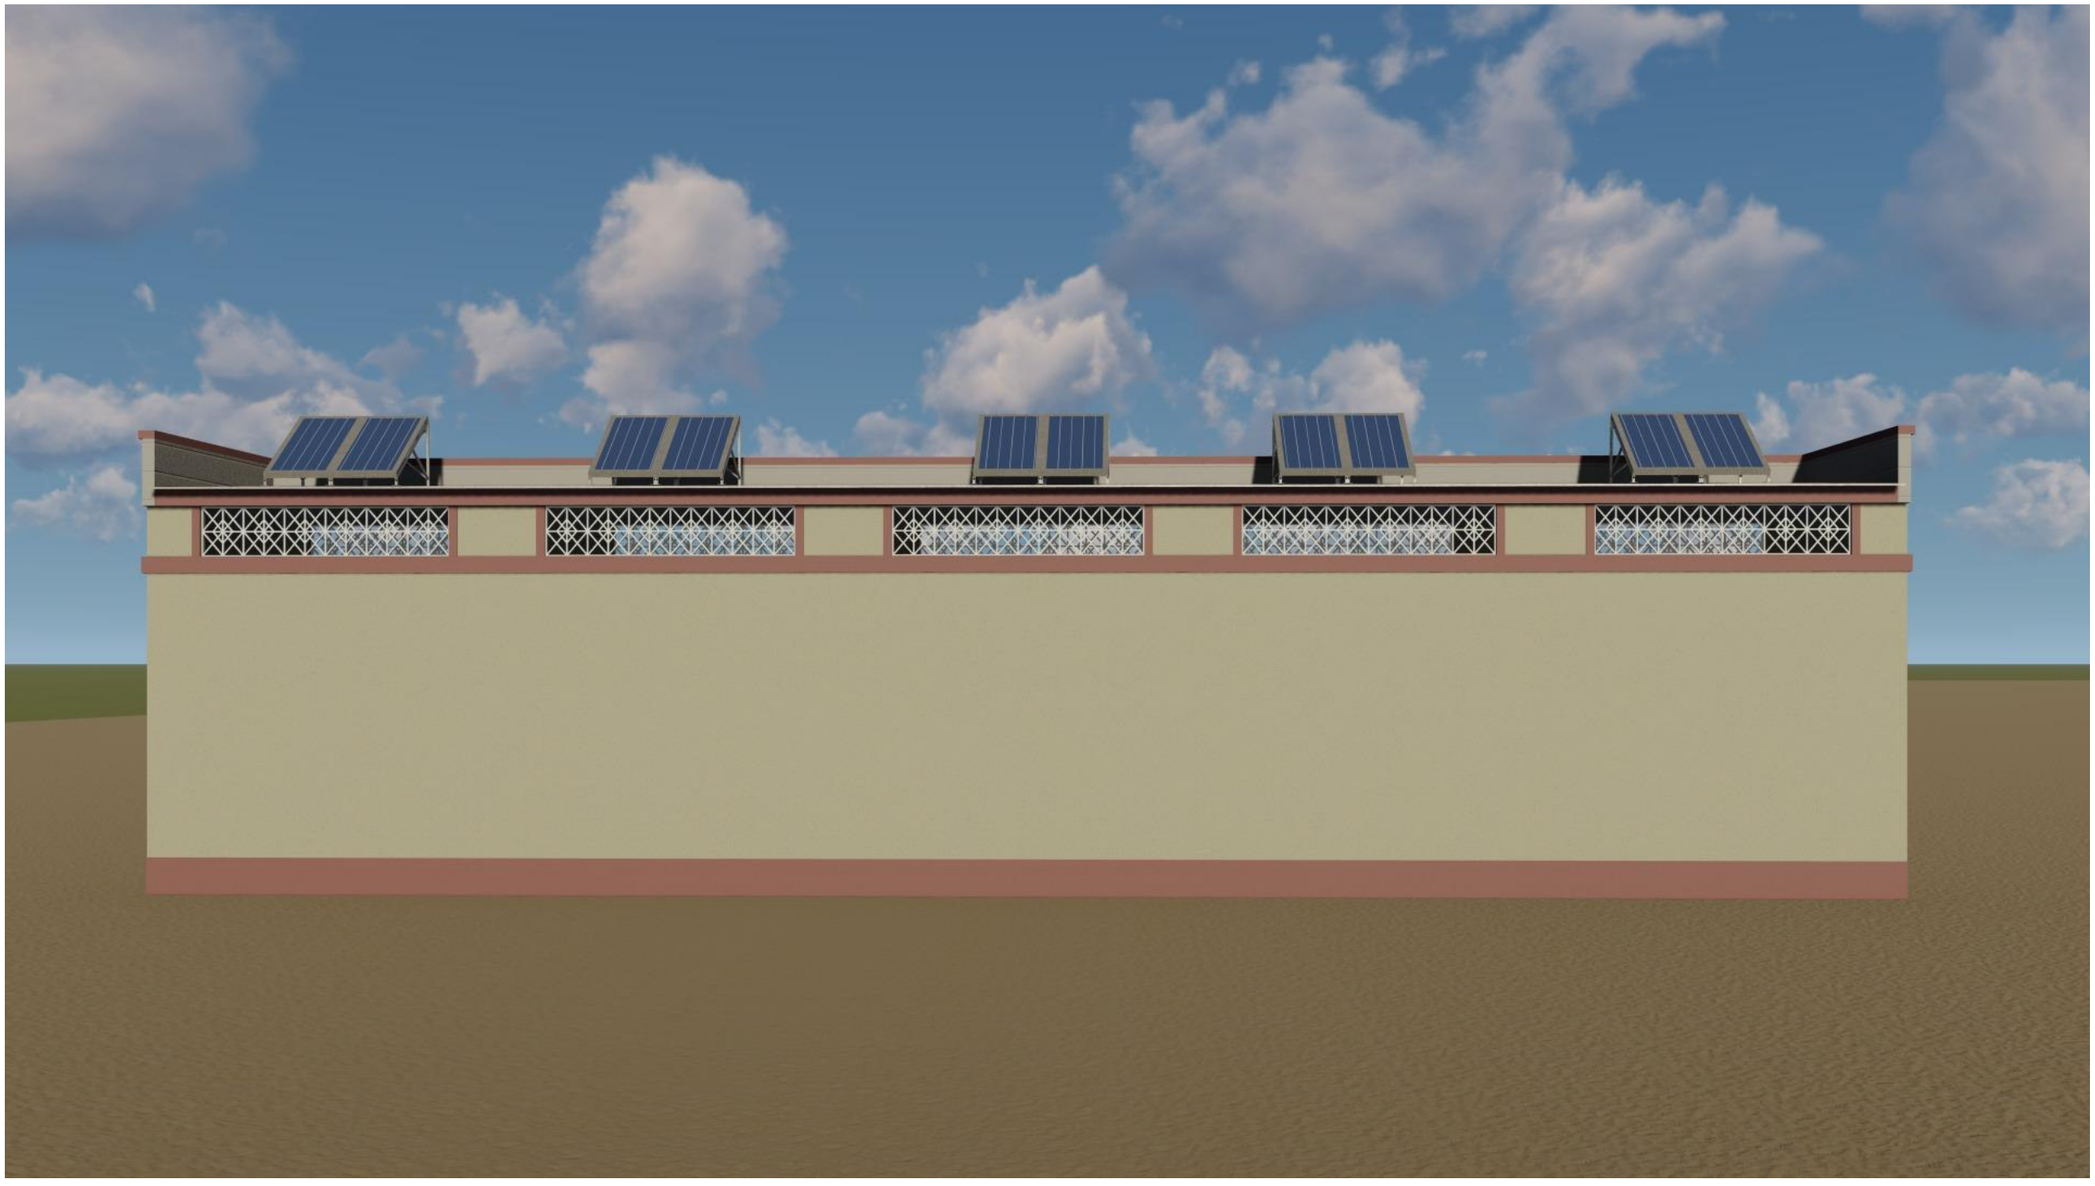

PERSPECTIVES

PROJET: Maîtrise d'oeuvre pour la réalisation d'études techniques,élaboration des dossiers d'appel d'offres et suivi-contrôle des travaux relatifs à la réhabilitation et la construction d'infrastructures dans la zone d'intervention du projet ASYPON-GMV ,Région de Tillabéri. LOT N°5	MAITRE D'OUVRAGE: ENABEL-ASYPON GMV	FINANCEMENT: UNION EUROPEENNE	BUREAU D'ETUDES: GROUPEMENT	MODIFICATIONS: ..... Date: ..... Indice:	PHASE: APD	PLANCHE N° BTQ-001	DATE : MAI 2026


LATRINES

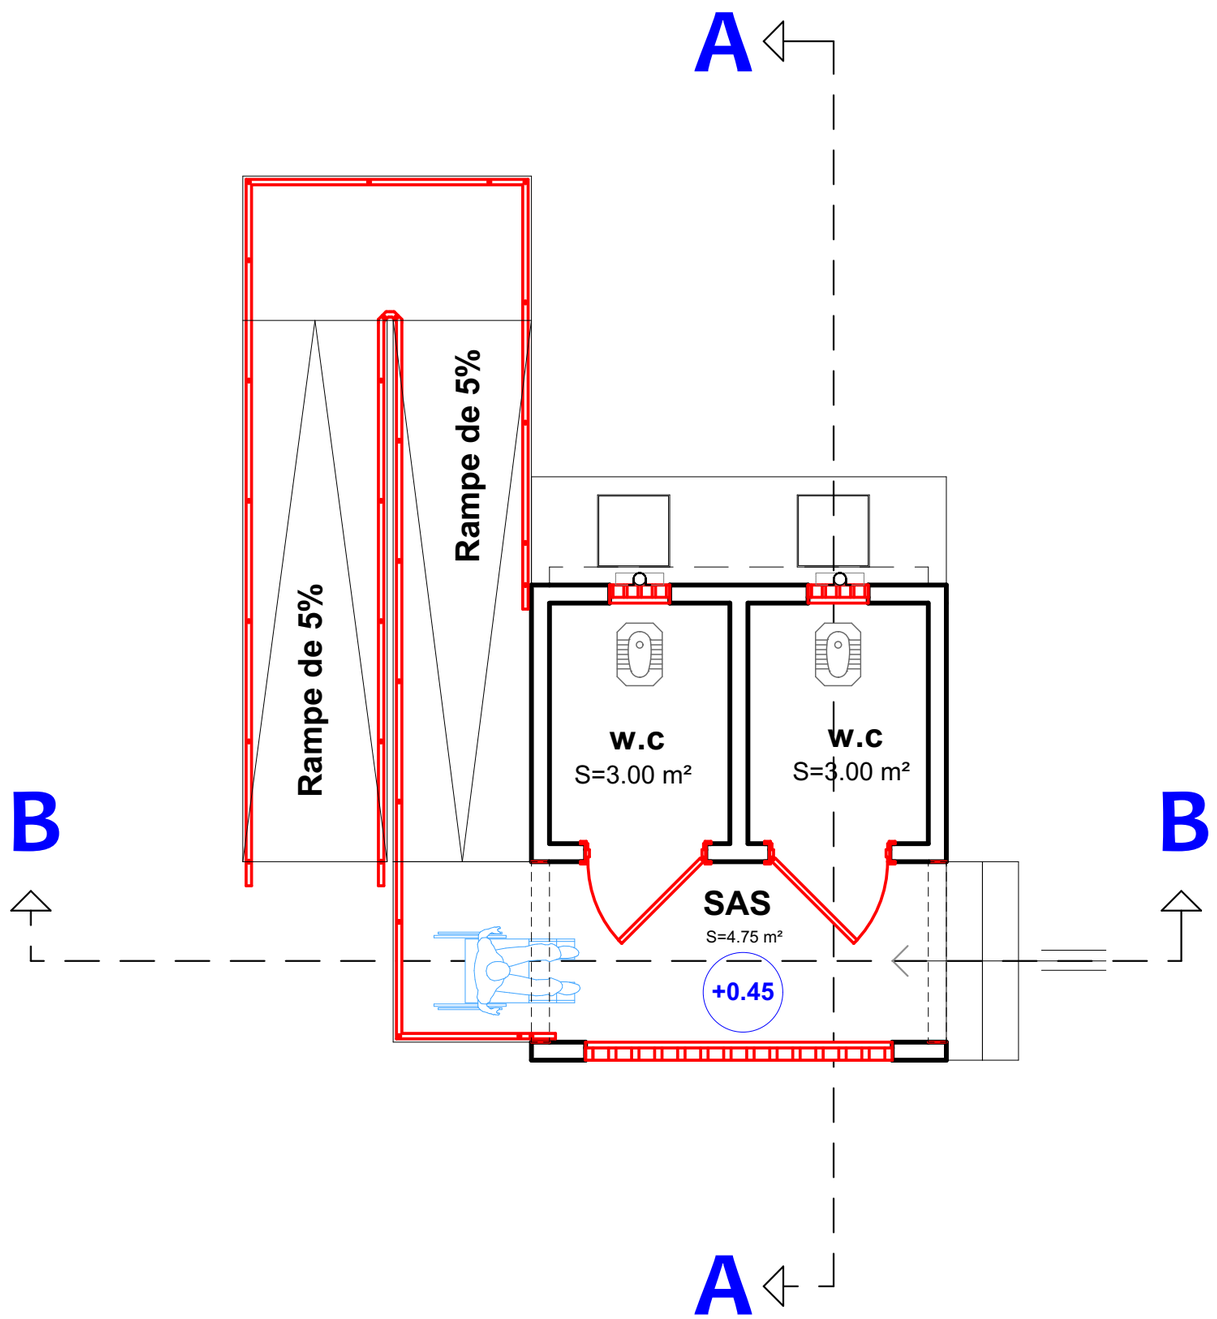

PLAN D'AMENAGEMENT

PROJET: Maîtrise d'oeuvre pour la réalisation d'études techniques,élaboration des dossiers d'appel d'offres et suivi-contrôle des travaux relatifs à la réhabilitation et la construction d'infrastructures dans la zone d'intervention du projet ASYPON-GMV ,Région de Tillabéri. LOT N°5	MAITRE D'OUVRAGE: ENABEL-ASYPON GMV	FINANCEMENT: UNION EUROPEENNE	BUREAU D'ETUDES: GROUPEMENT	MODIFICATIONS: ..... Date: ..... Indice:	PHASE: APD	PLANCHE N° LTR-001	DATE : FEVRIER 2026


LATRINES

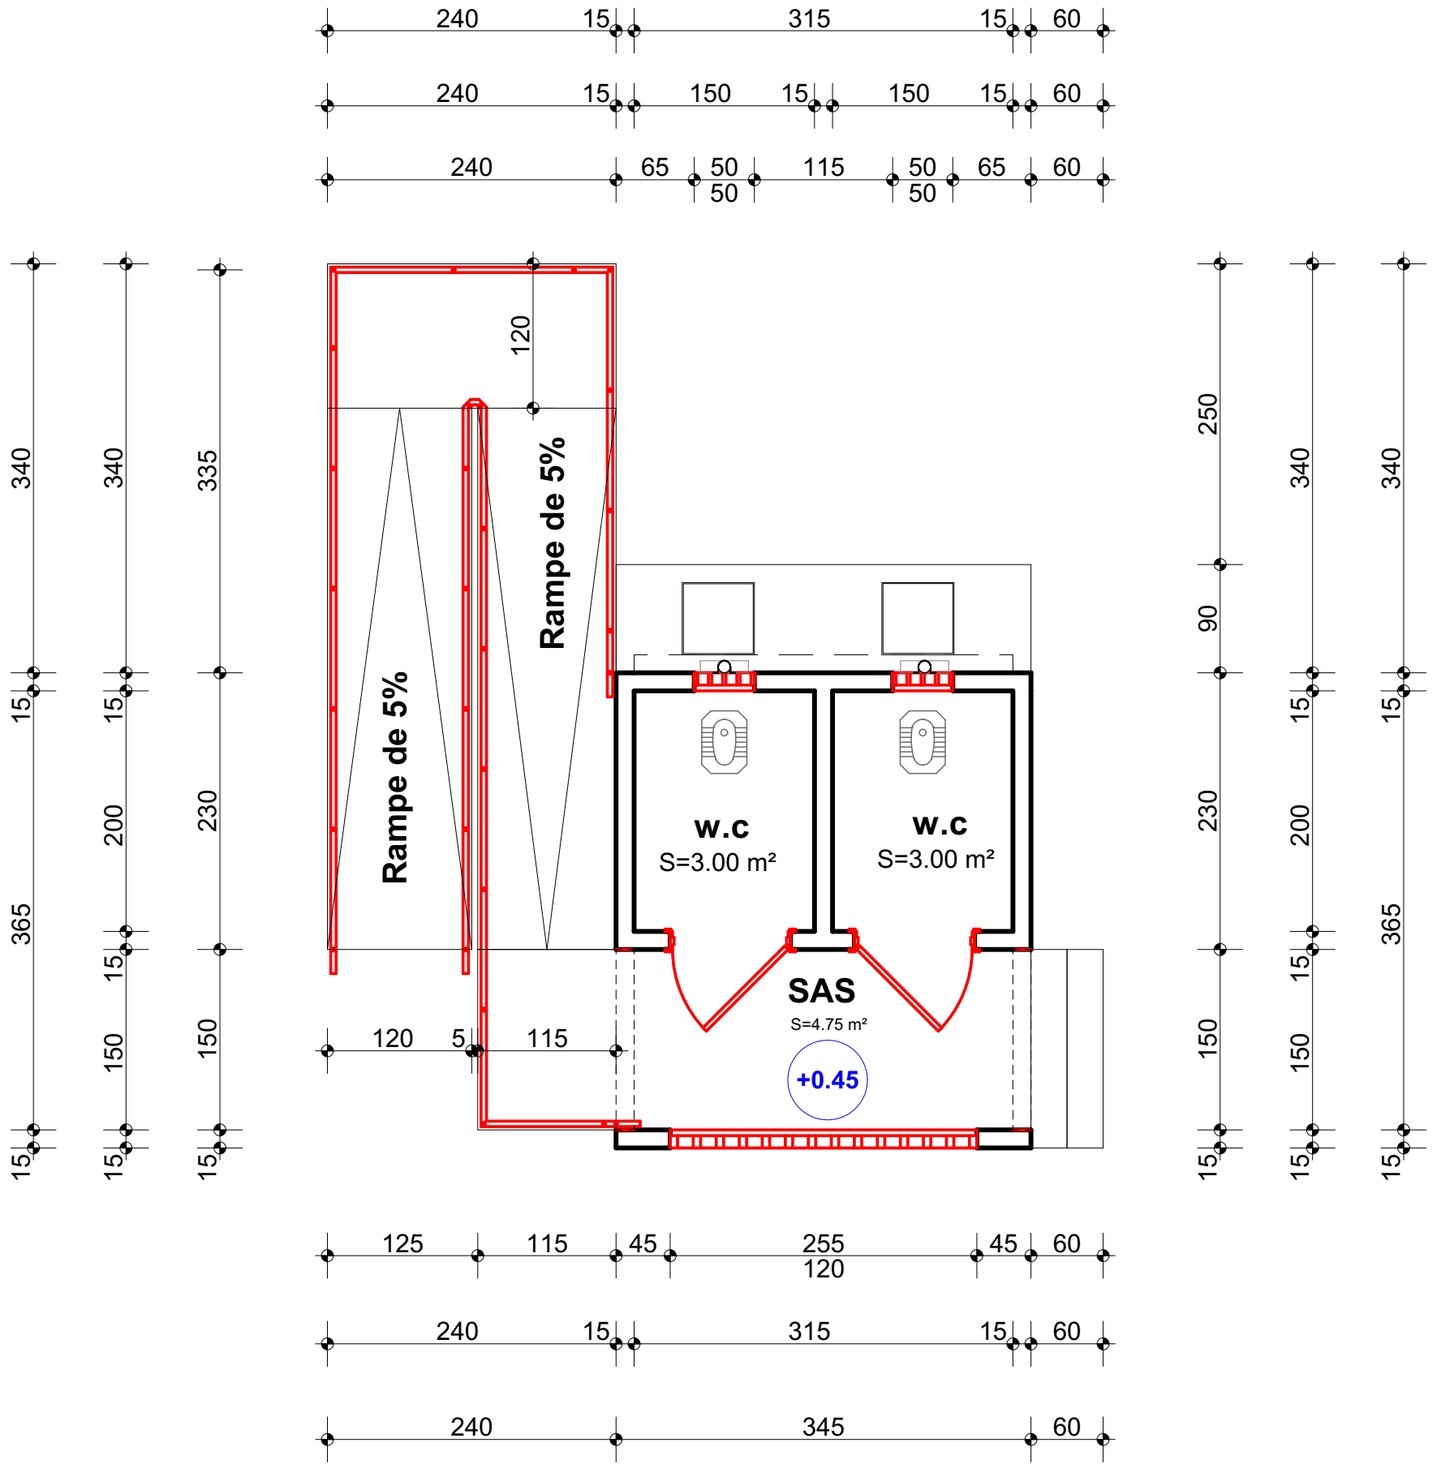

PLAN DE NIVEAU

PROJET: Maîtrise d'oeuvre pour la réalisation d'études techniques,élaboration des dossiers d'appel d'offres et suivi-contrôle des travaux relatifs à la réhabilitation et la construction d'infrastructures dans la zone d'intervention du projet ASYPON-GMV ,Région de Tillabéri. LOT N°5	MAITRE D'OUVRAGE: ENABEL-ASYPON GMV	FINANCEMENT: UNION EUROPEENNE	BUREAU D'ETUDES: GROUPEMENT	MODIFICATIONS: ..... Date: ..... Indice:	PHASE: APD	PLANCHE N° LTR-002	DATE : FEVRIER 2026

LATRINES

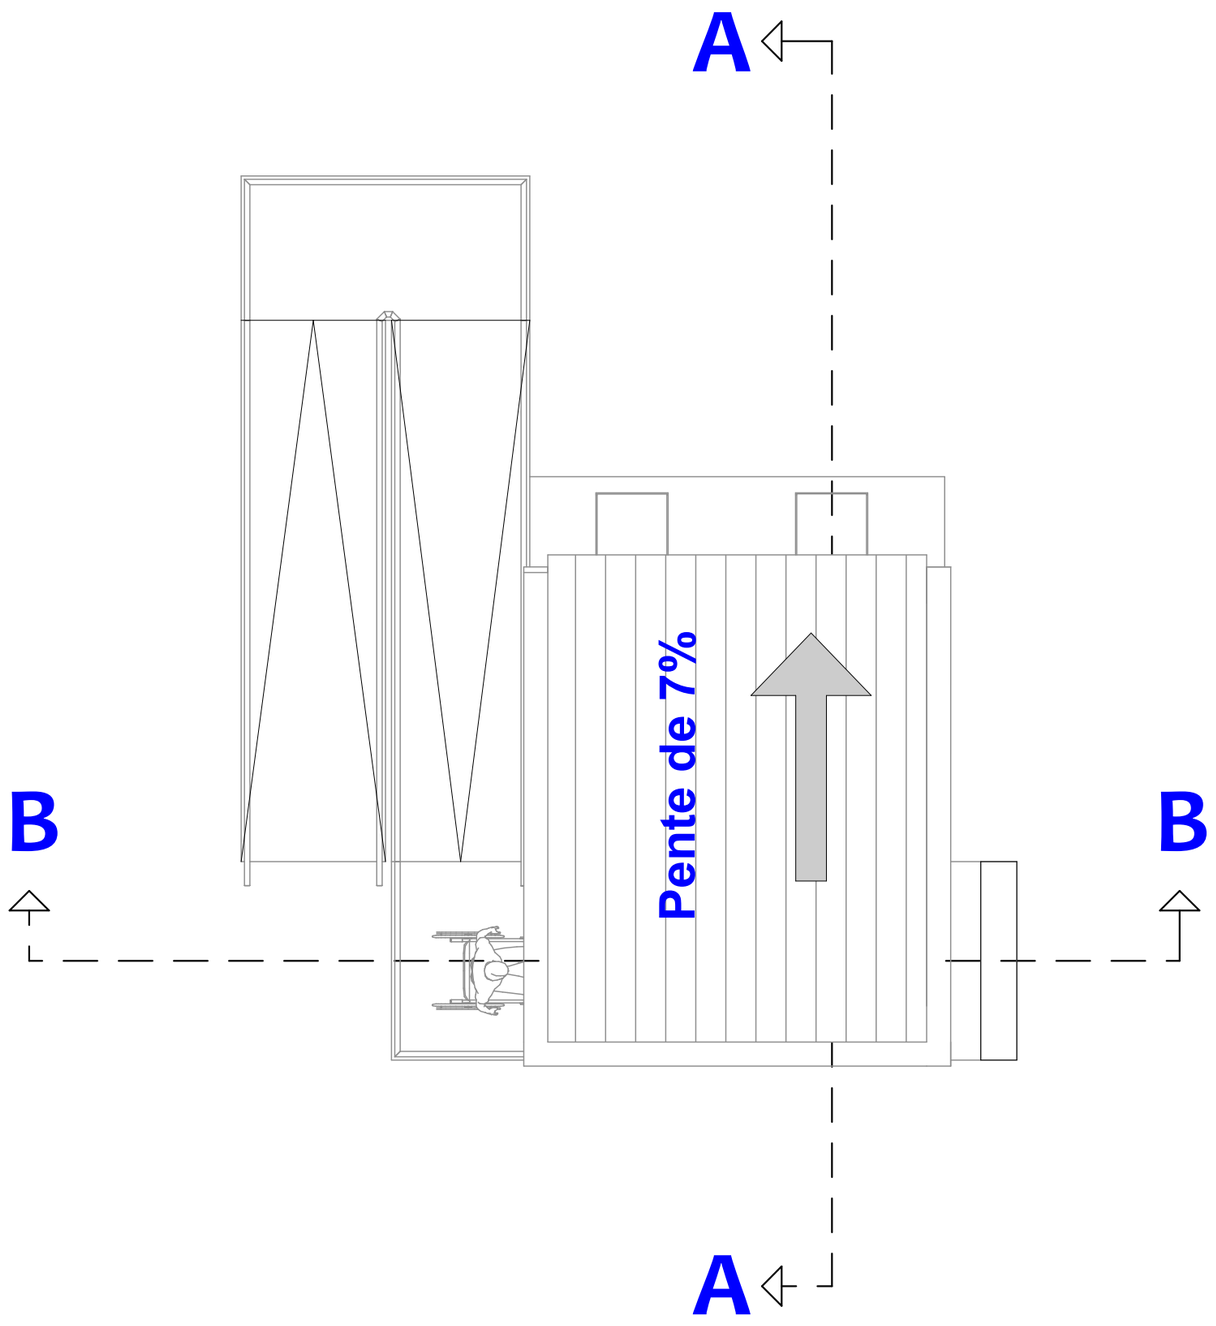

PLAN DE MASSE

PROJET: Maîtrise d'oeuvre pour la réalisation d'études techniques,élaboration des dossiers d'appel d'offres et suivi-contrôle des travaux relatifs à la réhabilitation et la construction d'infrastructures dans la zone d'intervention du projet ASYPON-GMV ,Région de Tillabéri. LOT N°5	MAITRE D'OUVRAGE: ENABEL-ASYPON GMV	FINANCEMENT: UNION EUROPEENNE	BUREAU D'ETUDES: GROUPEMENT	MODIFICATIONS: ..... Date: ..... Indice:	PHASE: APD	PLANCHE N° LTR-003	DATE : FEVRIER 2026

LATRINES

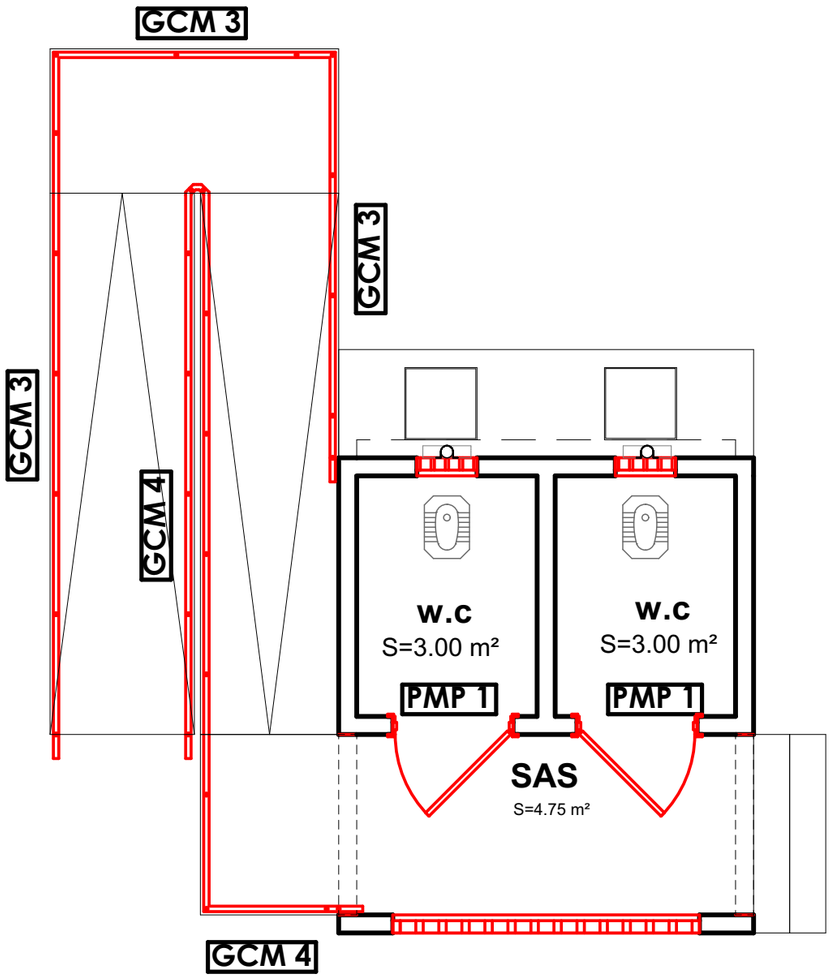


	Tableau des menuiseries		
N°.	Designation	Dimension (cm)	Quantité
	Menuiserie Métallique		
PMP1	Porte Metallique Pleine	80*220	02
GCM3	Garde Corps metallique	1150*90	1
GCM4	Garde Corps metallique	1175*90	1

PLAN DE MENUISERIES

PROJET: Maîtrise d'oeuvre pour la réalisation d'études techniques,élaboration des dossiers d'appel d'offres et suivi-contrôle des travaux relatifs à la réhabilitation et la construction d'infrastructures dans la zone d'intervention du projet ASYPON-GMV ,Région de Tillabéri. LOT N°5	MAITRE D'OUVRAGE: ENABEL-ASYPON GMV	FINANCEMENT: UNION EUROPEENNE	BUREAU D'ETUDES: GROUPEMENT AGESI BRECI-NIGER	MODIFICATIONS: ..... Date: ..... Indice:	PHASE: APD	PLANCHE N° LTR-002	DATE : FEVRIER 2026

LATRINES

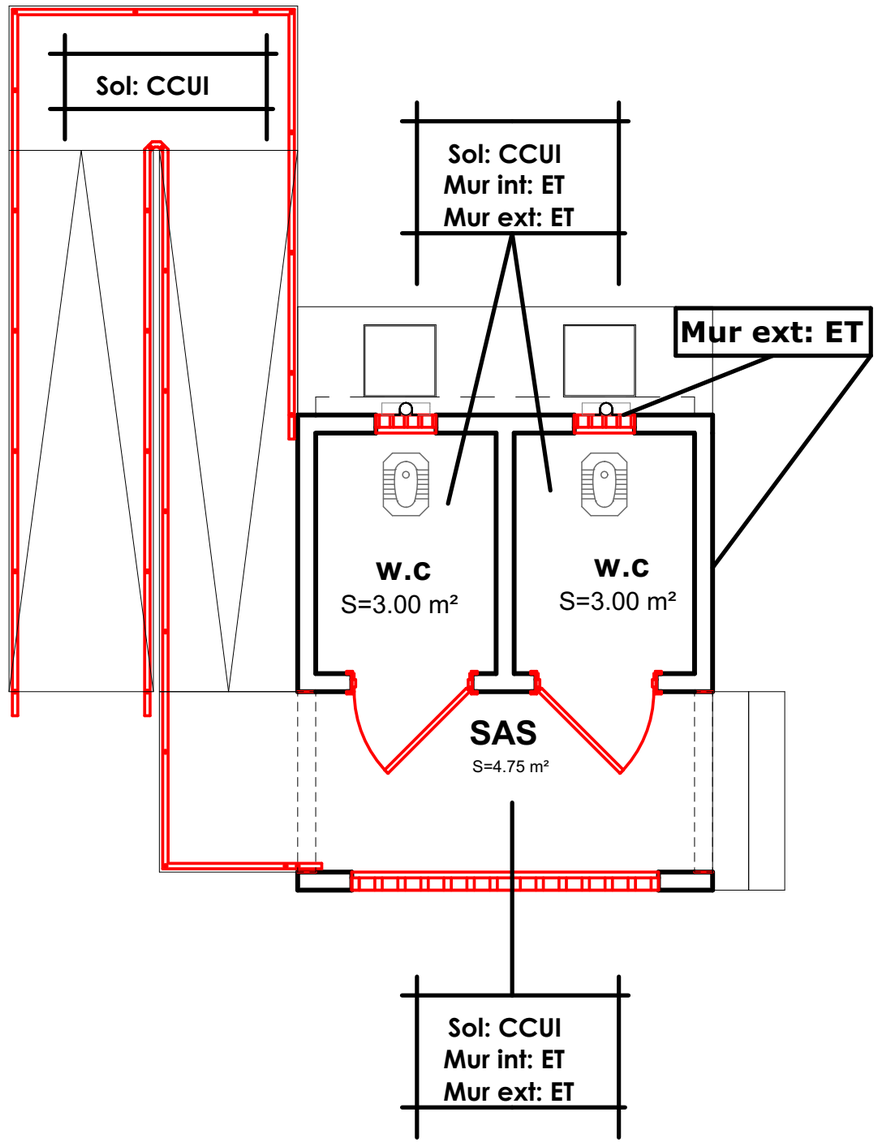


TABLEAU DE REVETEMENT

LEGENDE

CGCA: Carreaux gré cerame anti-dérapent

CGCO: Carreaux gré cerame ordinaire

CGCP: Carreaux gré cerame poli

CCUI: Chape avec couche d'usure incorporée

F: Faïence

ET: Enduit tyrolien

EP: Enduit plastique

PV: Peinture vinylique

PA: Peinture acrylique

PF: Peinture foam


FPC: Faux plafond en Contre plaquet

FPS: Faux Plafond en Staff


PLAN DE REVETEMENTS

PROJET:	MAITRE D'OUVRAGE:	FINANCEMENT:	BUREAU D'ETUDES:	MODIFICATIONS:	PHASE:	PLANCHE N°	DATE :
Maîtrise d'oeuvre pour la réalisation d'études techniques,élaboration des dossiers d'appel d'offres et suivi-contrôle des travaux relatifs à la réhabilitation et la construction d'infrastructures dans la zone d'intervention du projet ASYPON-GMV ,Région de Tillabéri. LOT N°5	ENABEL-ASYPON GMV	UNION EUROPEENNE	GROUPEMENT	Date: ..... Indice:	APD	LTR-002	FEVRIER 2026

LATRINES

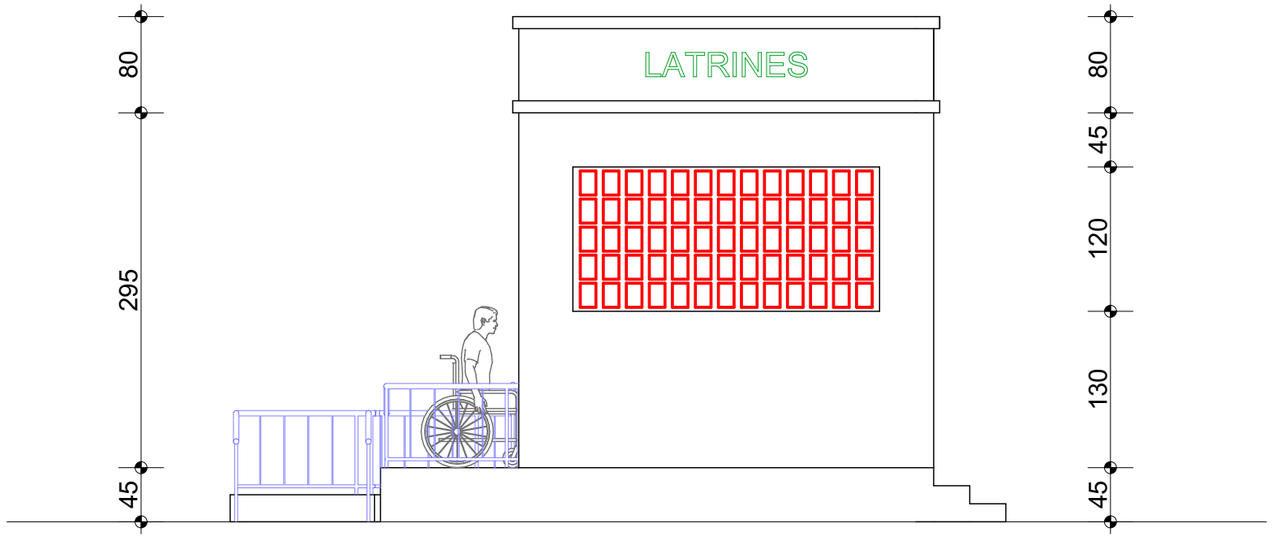


FACADE PRINCIPALE

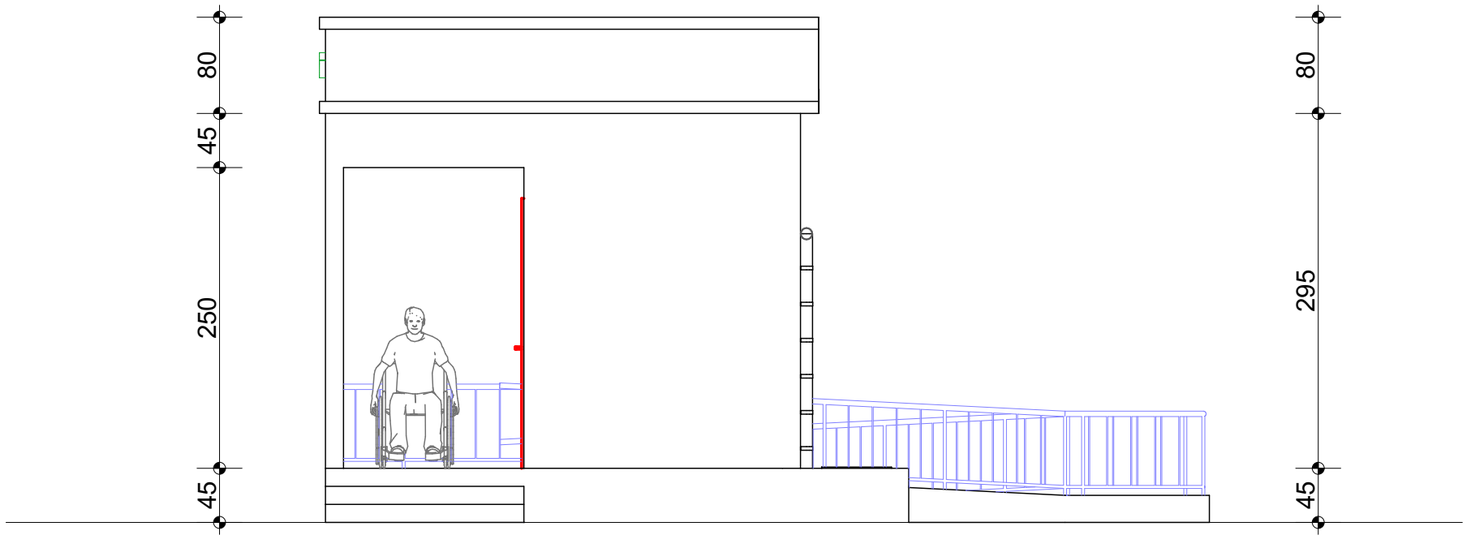


FACADE LATERALE DROITE

PROJET: Maîtrise d'oeuvre pour la réalisation d'études techniques,élaboration des dossiers d'appel d'offres et suivi-contrôle des travaux relatifs à la réhabilitation et la construction d'infrastructures dans la zone d'intervention du projet ASYPON-GMV ,Région de Tillabéri. LOT N°5	MAITRE D'OUVRAGE: ENABEL-ASYPON GMV	FINANCEMENT: UNION EUROPEENNE	BUREAU D'ETUDES: GROUPEMENT	MODIFICATIONS: ..... Date: ..... Indice:	PHASE: APD	PLANCHE N° LTR-003	DATE : FEVRIER 2026

LATRINES

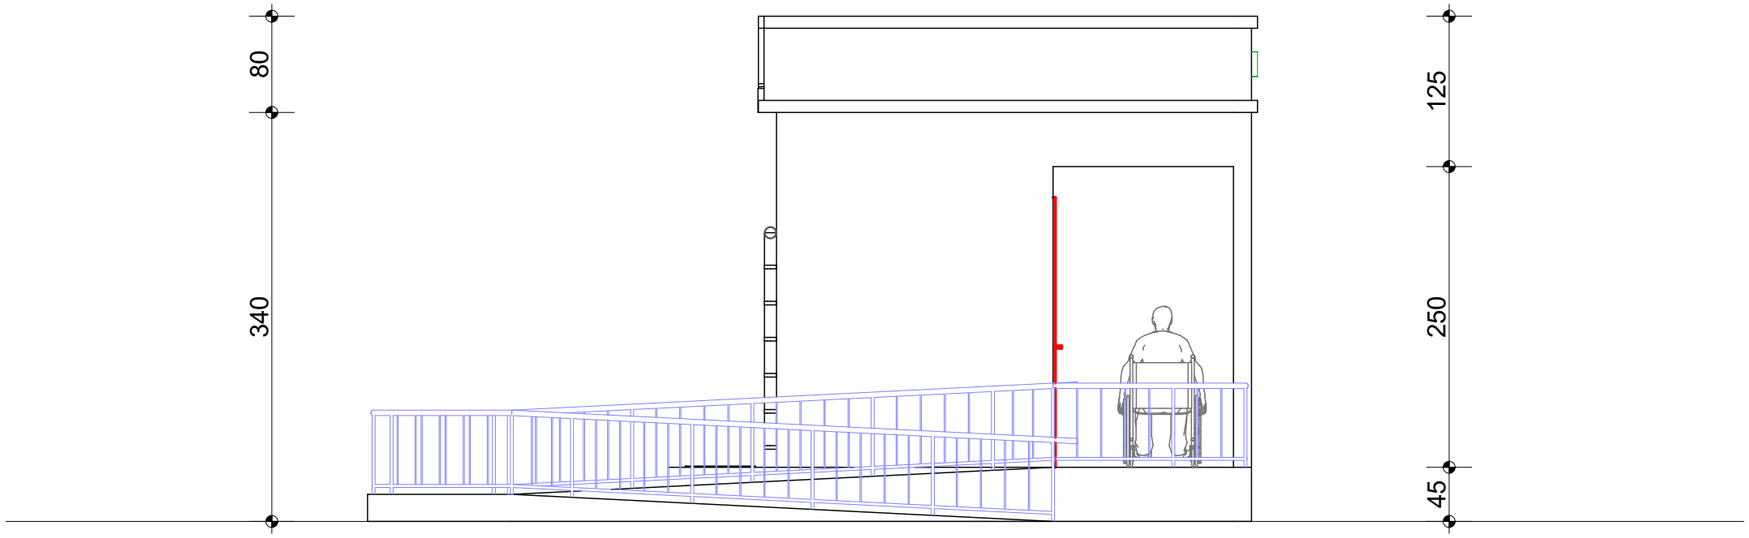


FACADE LATERALE GAUCHE

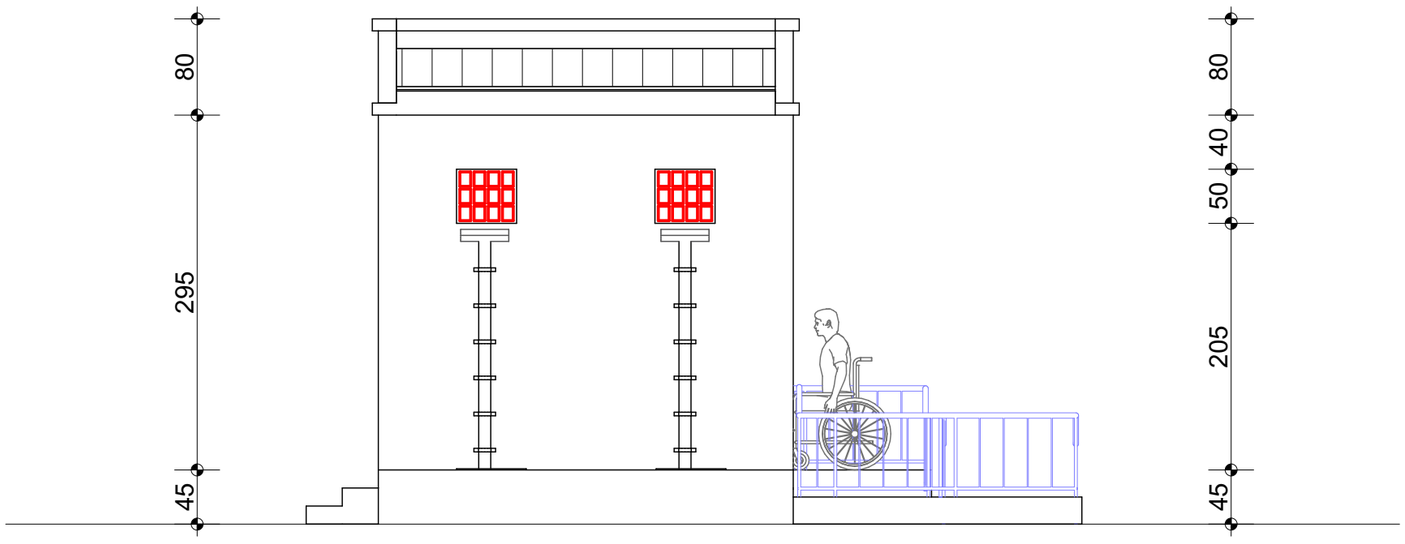


FACADE POSTRIEURE

PROJET: Maîtrise d'oeuvre pour la réalisation d'études techniques,élaboration des dossiers d'appel d'offres et suivi-contrôle des travaux relatifs à la réhabilitation et la construction d'infrastructures dans la zone d'intervention du projet ASYPON-GMV ,Région de Tillabéri. LOT N°5	MAITRE D'OUVRAGE: ENABEL-ASYPON GMV	FINANCEMENT: UNION EUROPEENNE	BUREAU D'ETUDES: GROUPEMENT	MODIFICATIONS: ..... Date: ..... Indice:	PHASE: APD	PLANCHE N° LTR-003	DATE : FEVRIER 2026

LATRINES

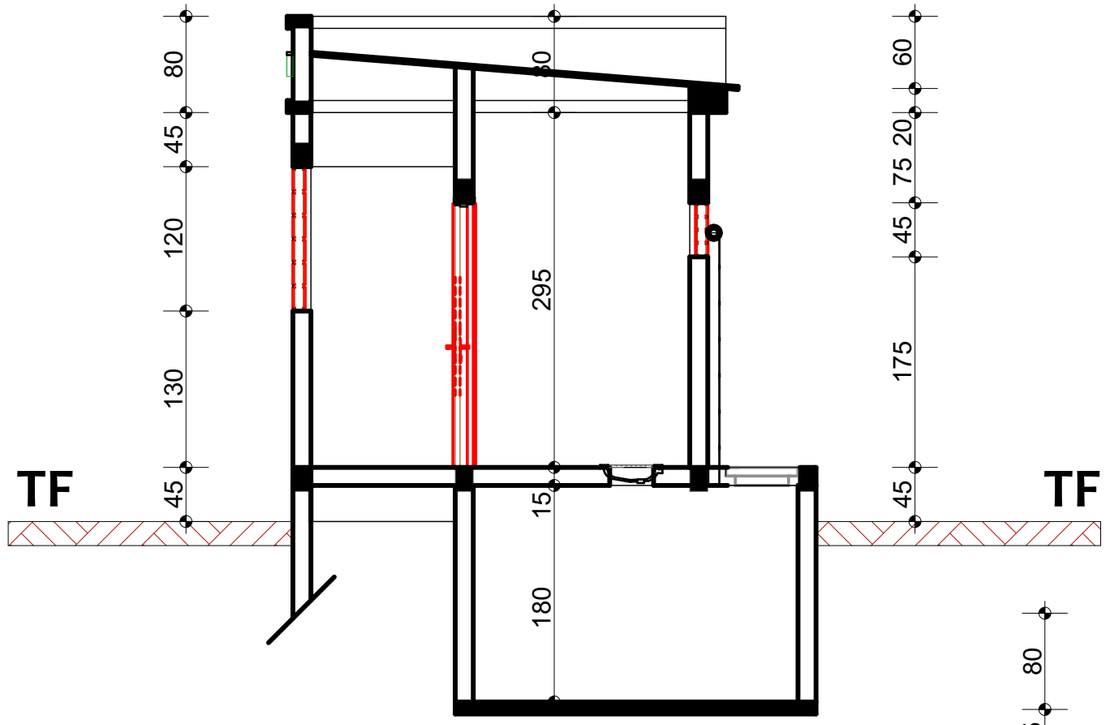

COUPE A-A

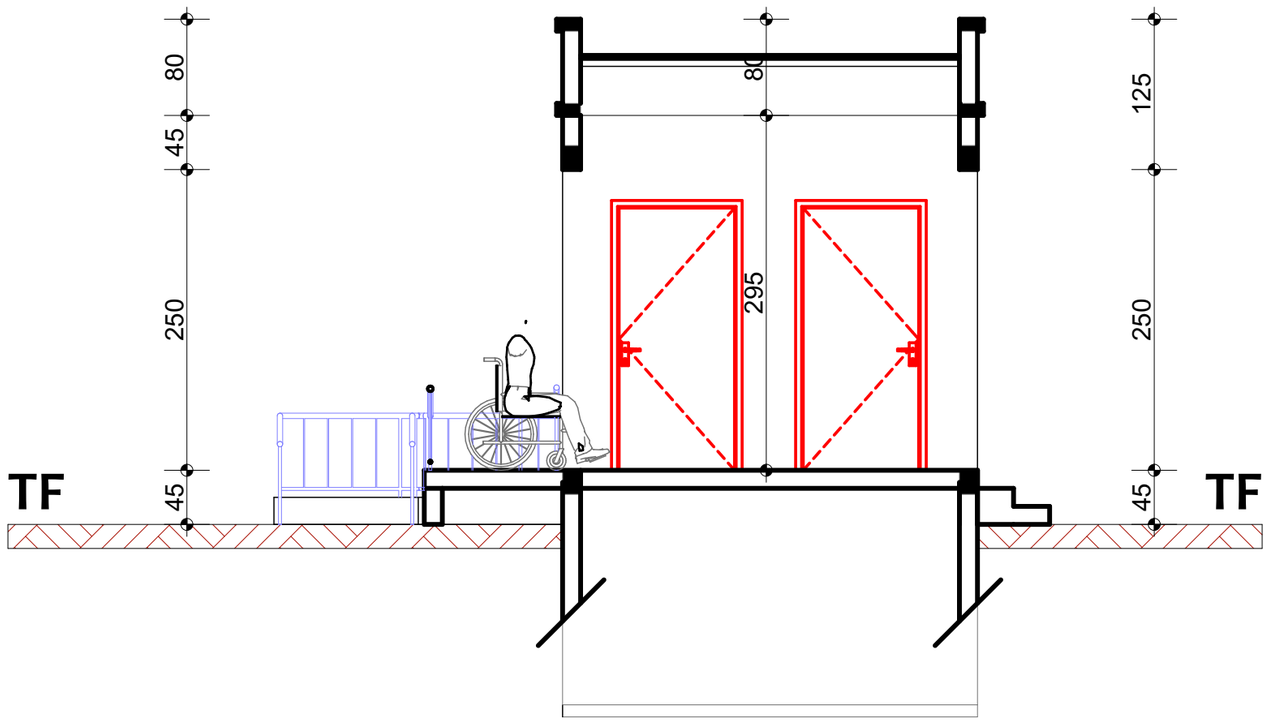

COUPE B-B

PROJET: Maîtrise d'oeuvre pour la réalisation d'études techniques,élaboration des dossiers d'appel d'offres et suivi-contrôle des travaux relatifs à la réhabilitation et la construction d'infrastructures dans la zone d'intervention du projet ASYPON-GMV ,Région de Tillabéri. LOT N°5	MAITRE D'OUVRAGE: ENABEL-ASYPON GMV	FINANCEMENT: UNION EUROPEENNE	BUREAU D'ETUDES: GROUPEMENT AGESI BRECI-NIGER	MODIFICATIONS: ..... Date: ..... Indice:	PHASE: APD	PLANCHE N: LTR-003	DATE : FEVRIER 2026

LATRINES



PERSPECTIVES

PROJET:	MAITRE D'OUVRAGE:	FINANCEMENT:	BUREAU D'ETUDES:	MODIFICATIONS:	PHASE:	PLANCHE N°	DATE :
Maîtrise d'oeuvre pour la réalisation d'études techniques,élaboration des dossiers d'appel d'offres et suivi-contrôle des travaux relatifs à la réhabilitation et la construction d'infrastructures dans la zone d'intervention du projet ASYPON-GMV ,Région de Tillabéri. LOT N°5	ENABEL-ASYPON GMV	UNION EUROPEENNE	GROUPEMENT	Date: ..... Indice:	APD	LTR-003	FEVRIER 2026

LATRINES










PERSPECTIVES

PROJET: Maîtrise d'oeuvre pour la réalisation d'études techniques,élaboration des dossiers d'appel d'offres et suivi-contrôle des travaux relatifs à la réhabilitation et la construction d'infrastructures dans la zone d'intervention du projet ASYPON-GMV ,Région de Tillabéri. LOT N°5	MAITRE D'OUVRAGE: ENABEL-ASYPON GMV	FINANCEMENT: UNION EUROPEENNE	BUREAU D'ETUDES: GROUPEMENT	MODIFICATIONS: ..... Date: ..... Indice:	PHASE: APD	PLANCHE N° LTR-003 / DATE : FEVRIER 2026


HANGAR DE TRANSFORMATION

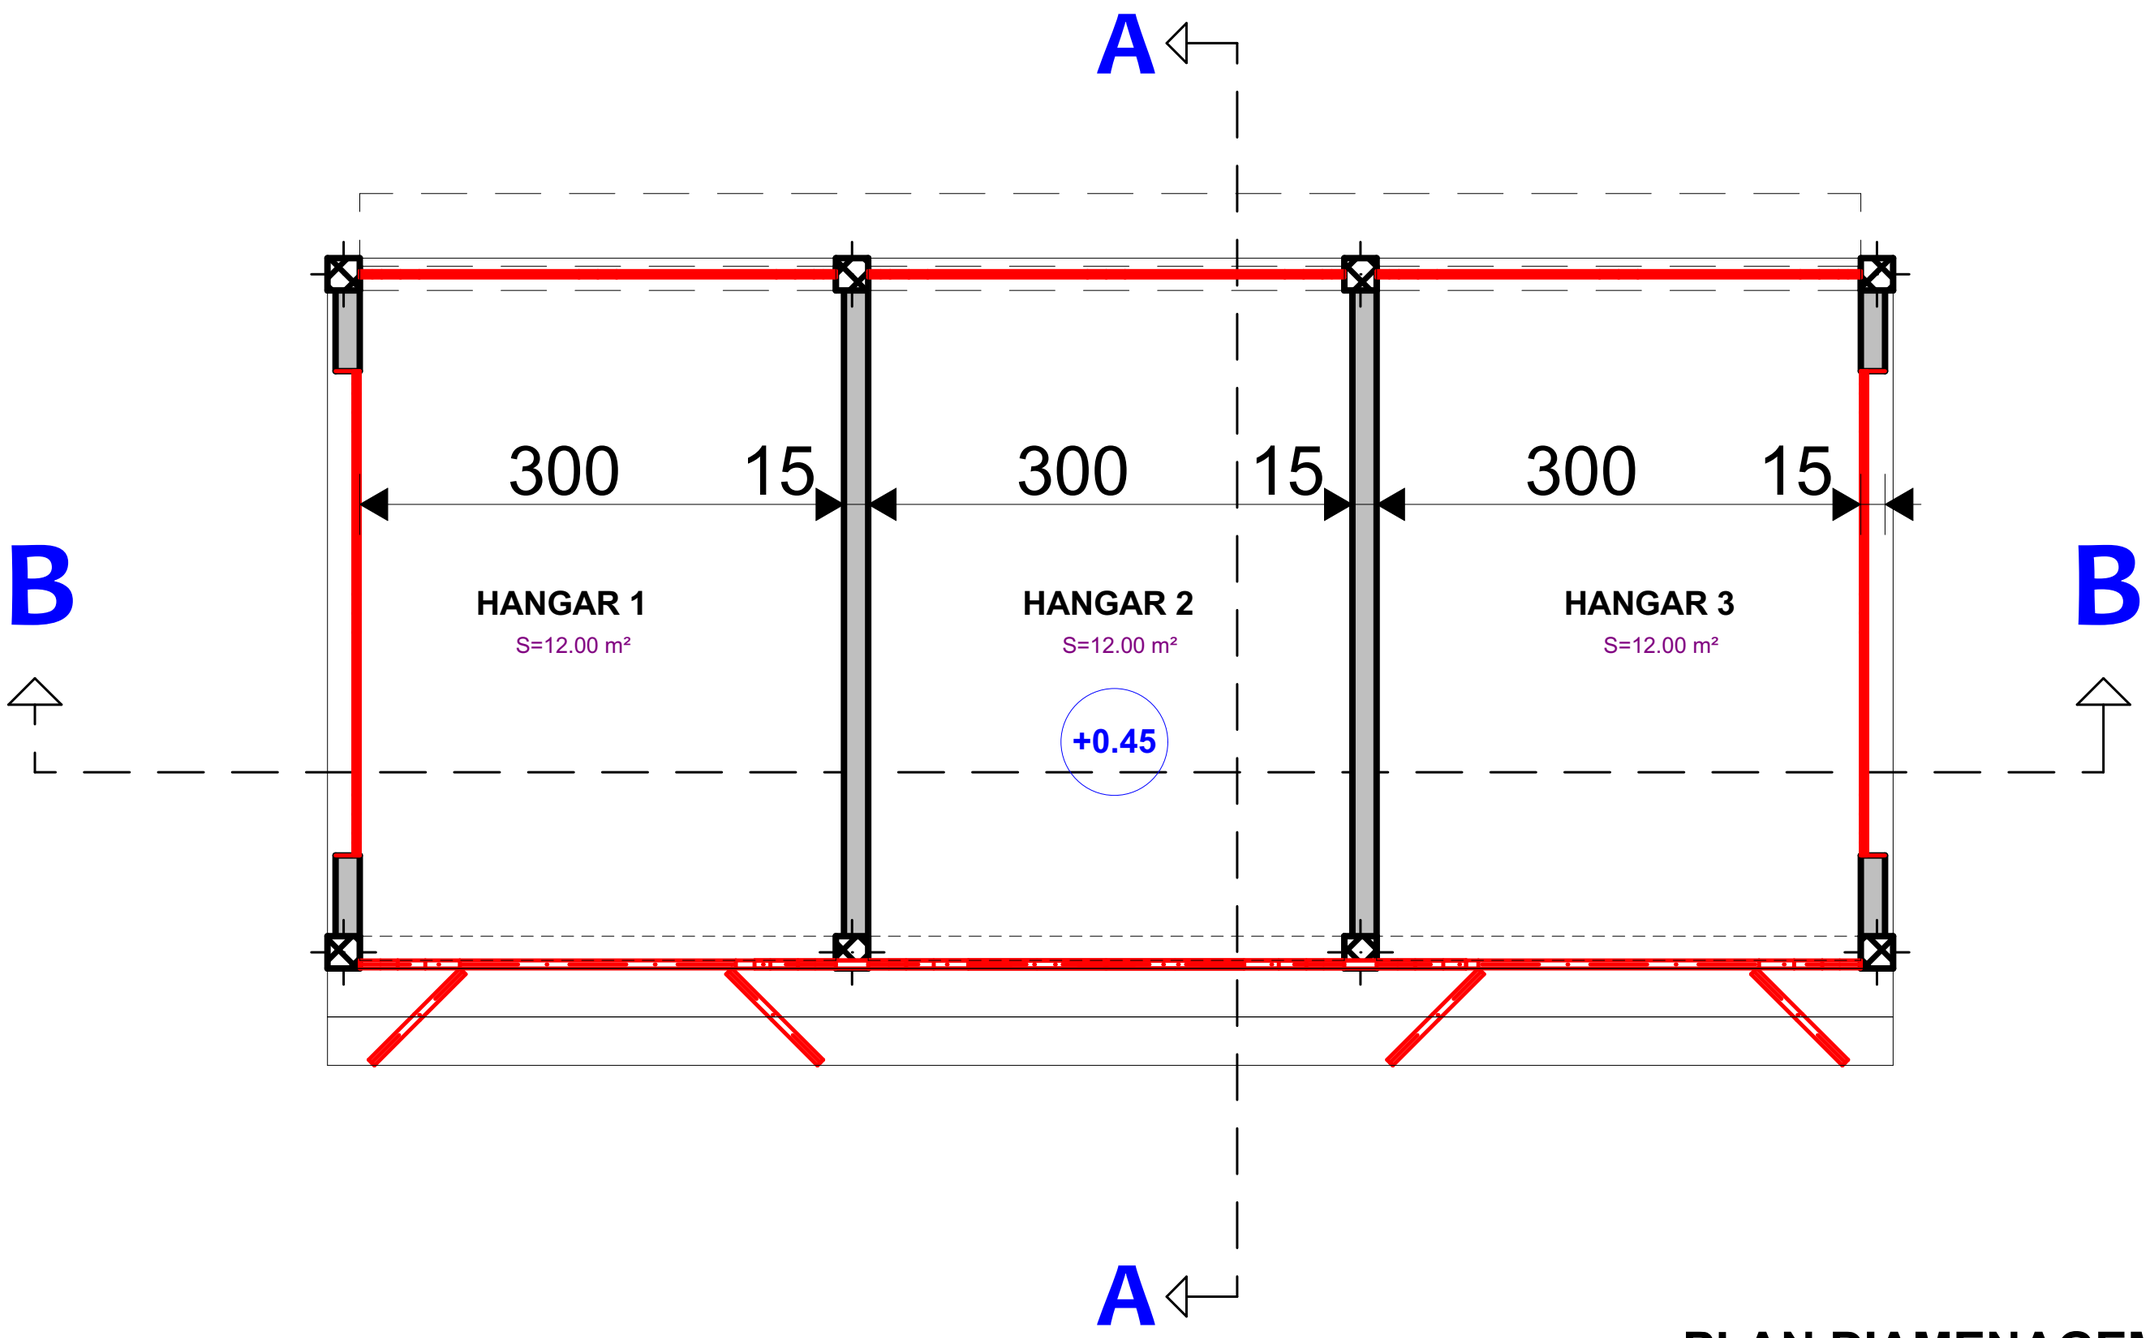

PLAN D'AMENAGEMENT

PROJET: Maîtrise d'oeuvre pour la réalisation d'études techniques,élaboration des dossiers d'appel d'offres et suivi-contrôle des travaux relatifs à la réhabilitation et la construction d'infrastructures dans la zone d'intervention du projet ASYPON-GMV ,Région de Tillabéri. LOT N°5	MAITRE D'OUVRAGE: ENABEL-ASYPON GMV	FINANCEMENT: UNION EUROPEENNE	BUREAU D'ETUDES: GROUPEMENT	MODIFICATIONS: ..... Date: ..... Indice:	PHASE: APD	PLANCHE N° BTQ-001	DATE : MARS 2026


HANGAR DE TRANSFORMATION

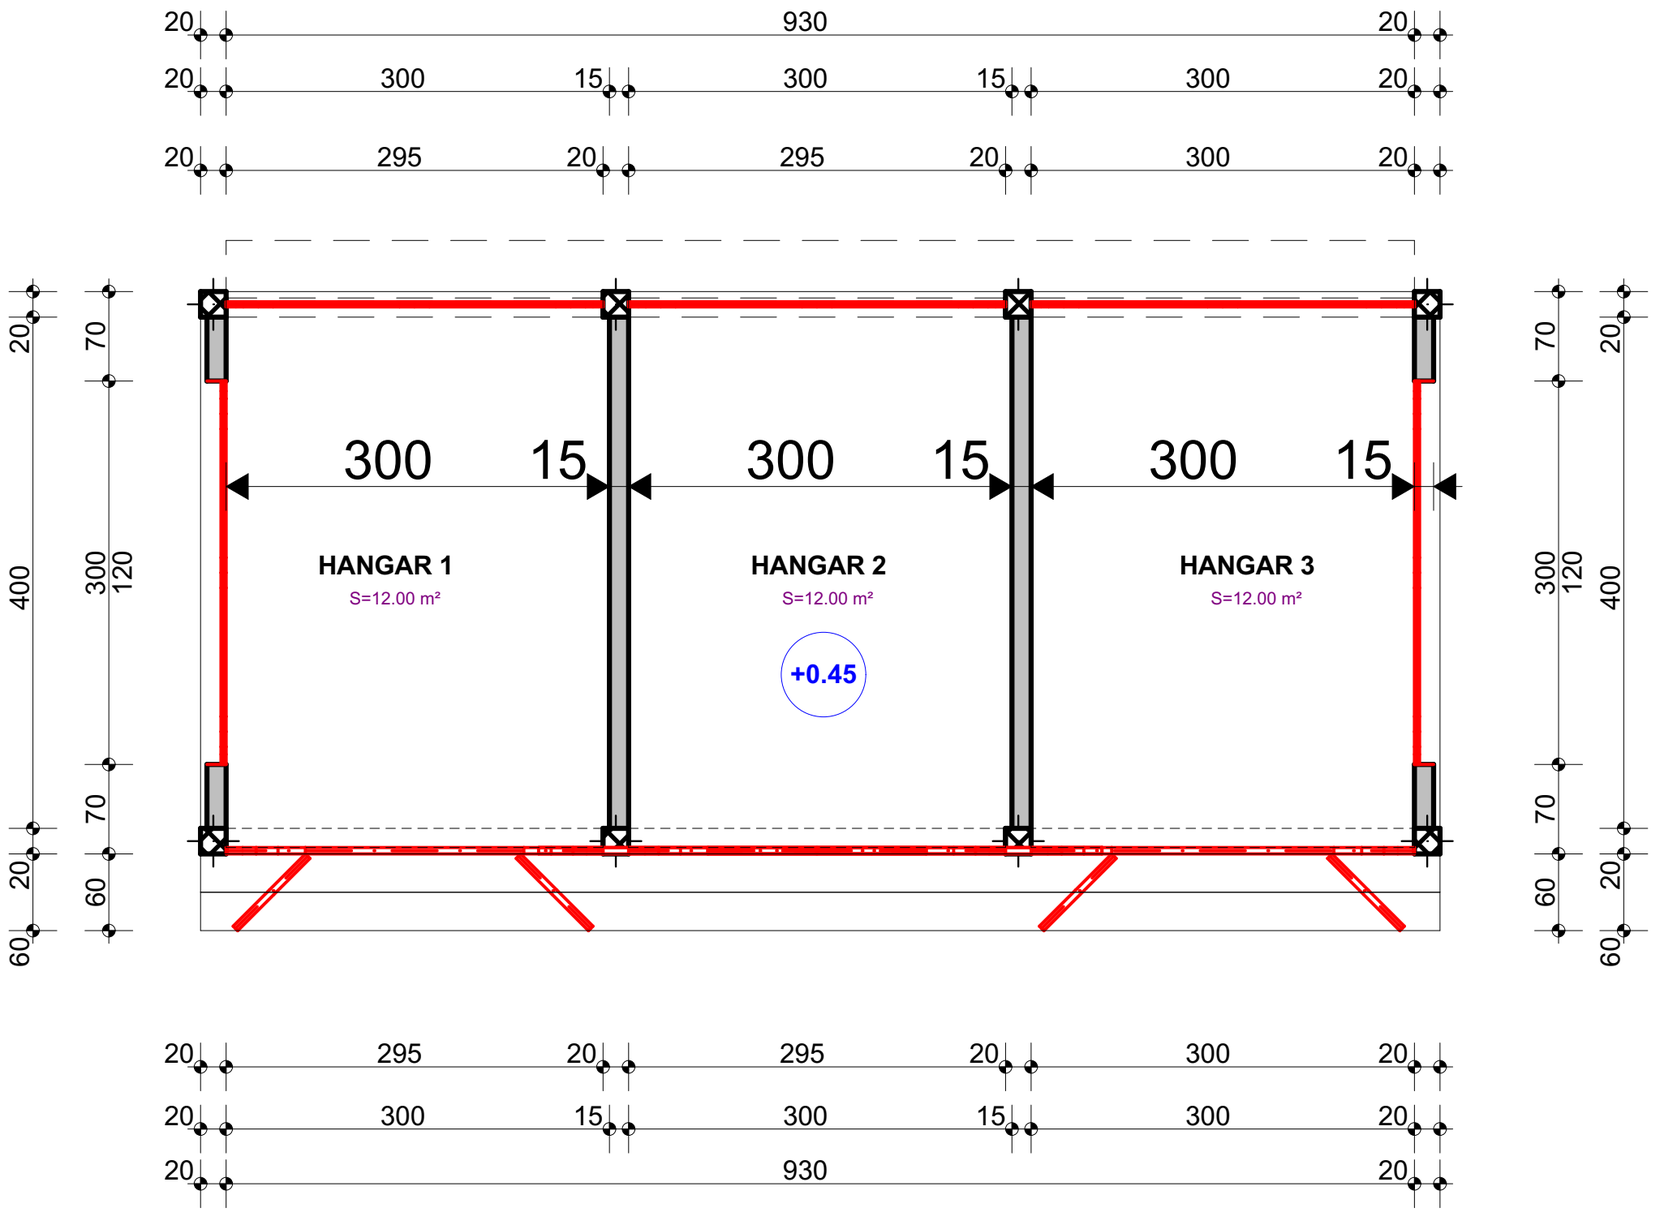

PLAN DE NIVEAU

PROJET: Maîtrise d'oeuvre pour la réalisation d'études techniques,élaboration des dossiers d'appel d'offres et suivi-contrôle des travaux relatifs à la réhabilitation et la construction d'infrastructures dans la zone d'intervention du projet ASYPON-GMV ,Région de Tillabéri. LOT N°5	MAITRE D'OUVRAGE: ENABEL-ASYPON GMV	FINANCEMENT: UNION EUROPEENNE	BUREAU D'ETUDES: GROUPEMENT	MODIFICATIONS: ..... Date: ..... Indice:	PHASE: APD	PLANCHE N° BTQ-001	DATE : MARS 2026

HANGAR DE TRANSFORMATION

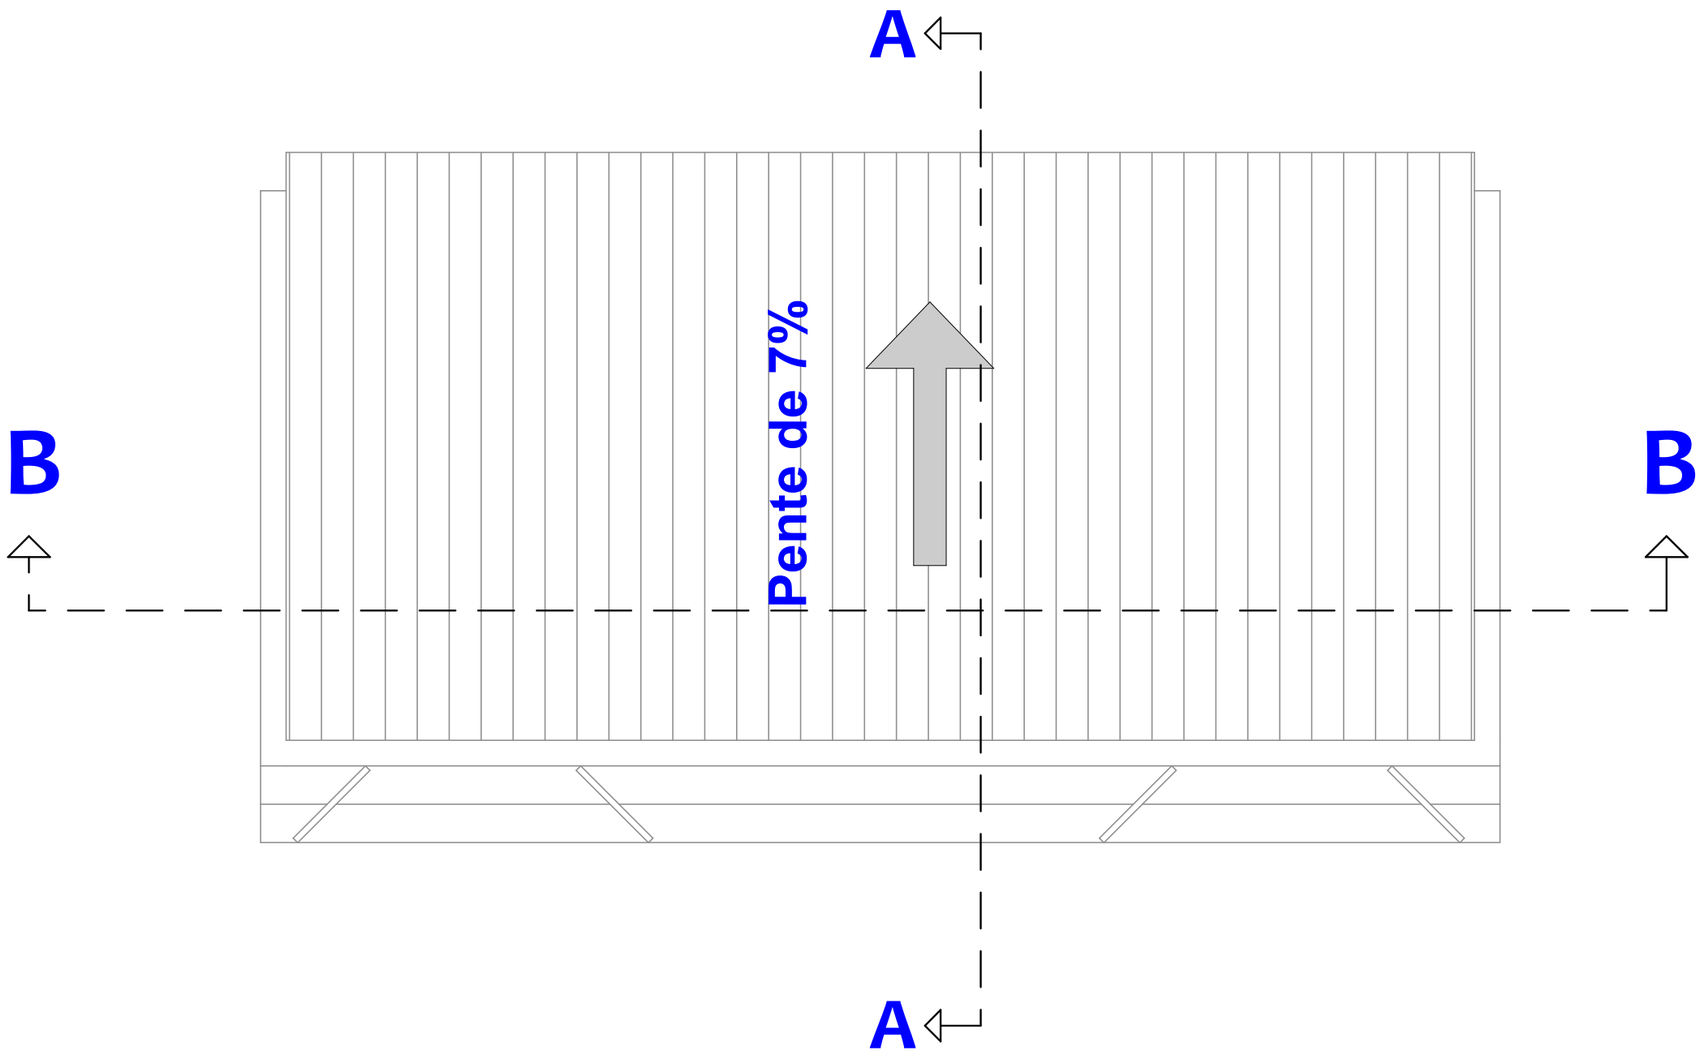

PLAN DE MASSE

PROJET: Maîtrise d'oeuvre pour la réalisation d'études techniques,élaboration des dossiers d'appel d'offres et suivi-contrôle des travaux relatifs à la réhabilitation et la construction d'infrastructures dans la zone d'intervention du projet ASYPON-GMV ,Région de Tillabéri. LOT N°5	MAITRE D'OUVRAGE: ENABEL-ASYPON GMV	FINANCEMENT: UNION EUROPEENNE	BUREAU D'ETUDES: GROUPEMENT AGESI / BRECI-NIGER	MODIFICATIONS: ..... Date: ..... Indice:	PHASE: APD	PLANCHE N° BTQ-001	DATE : MARS 2026

HANGAR DE TRANSFORMATION

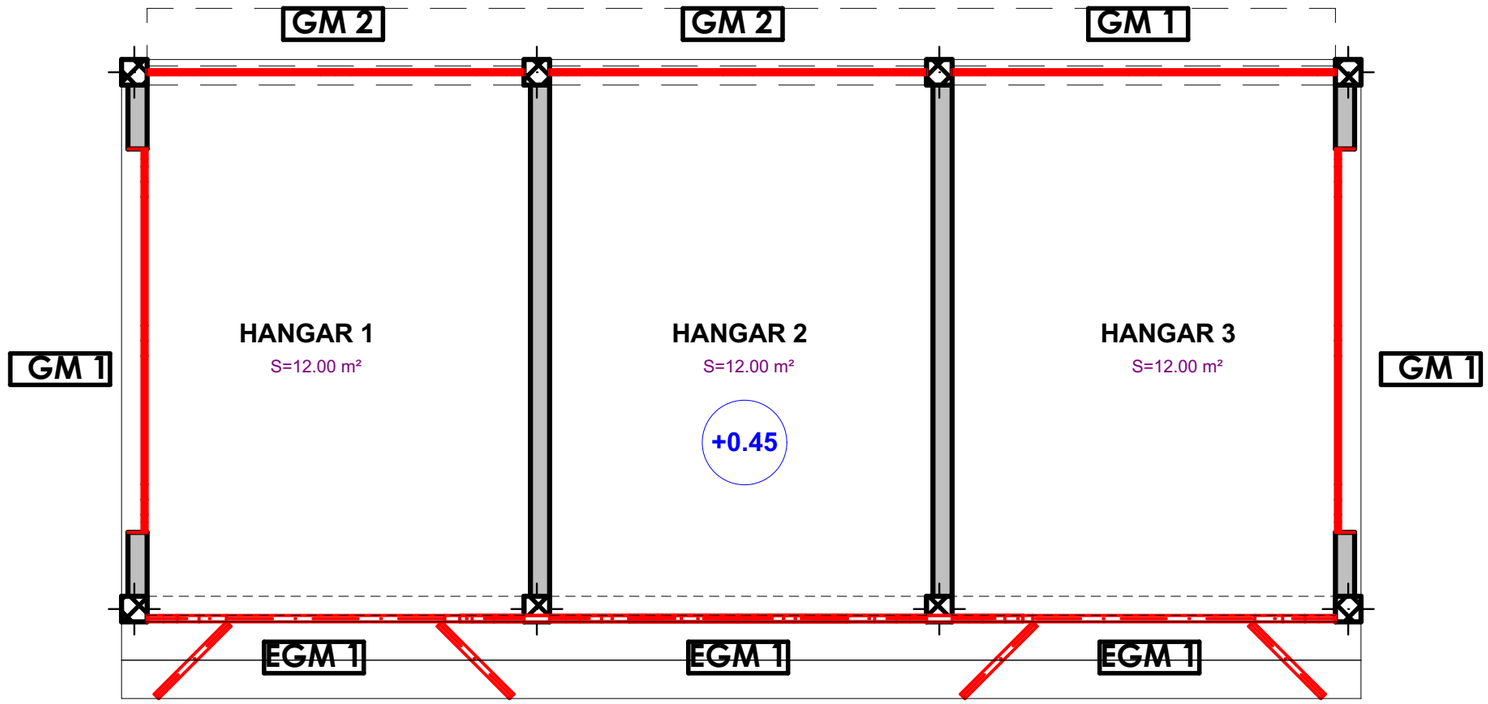


Tableau des menuiseries			
N°.	Designation	Dimension (cm)	Quantité
	Menuiserie Métallique		
EGM1	Ensemble de grille de 300x220 composé d'une porte de 150X220	300*220	03
GM1	Grille metallique	300*120	03
GM2	Grille metallique	295*120	02

PLAN DE MENUISERIES

PROJET:	MAITRE D'OUVRAGE:	FINANCEMENT:	BUREAU D'ETUDES:	MODIFICATIONS:	PHASE:	PLANCHE N°	DATE :
Maîtrise d'oeuvre pour la réalisation d'études techniques,élaboration des dossiers d'appel d'offres et suivi-contrôle des travaux relatifs à la réhabilitation et la construction d'infrastructures dans la zone d'intervention du projet ASYPON-GMV ,Région de Tillabéri. LOT N°5	ENABEL-ASYPON GMV	UNION EUROPEENNE	GROUPEMENT	Date: ..... Indice:	APD	BTQ-001	MARS 2026

HANGAR DE TRANSFORMATION

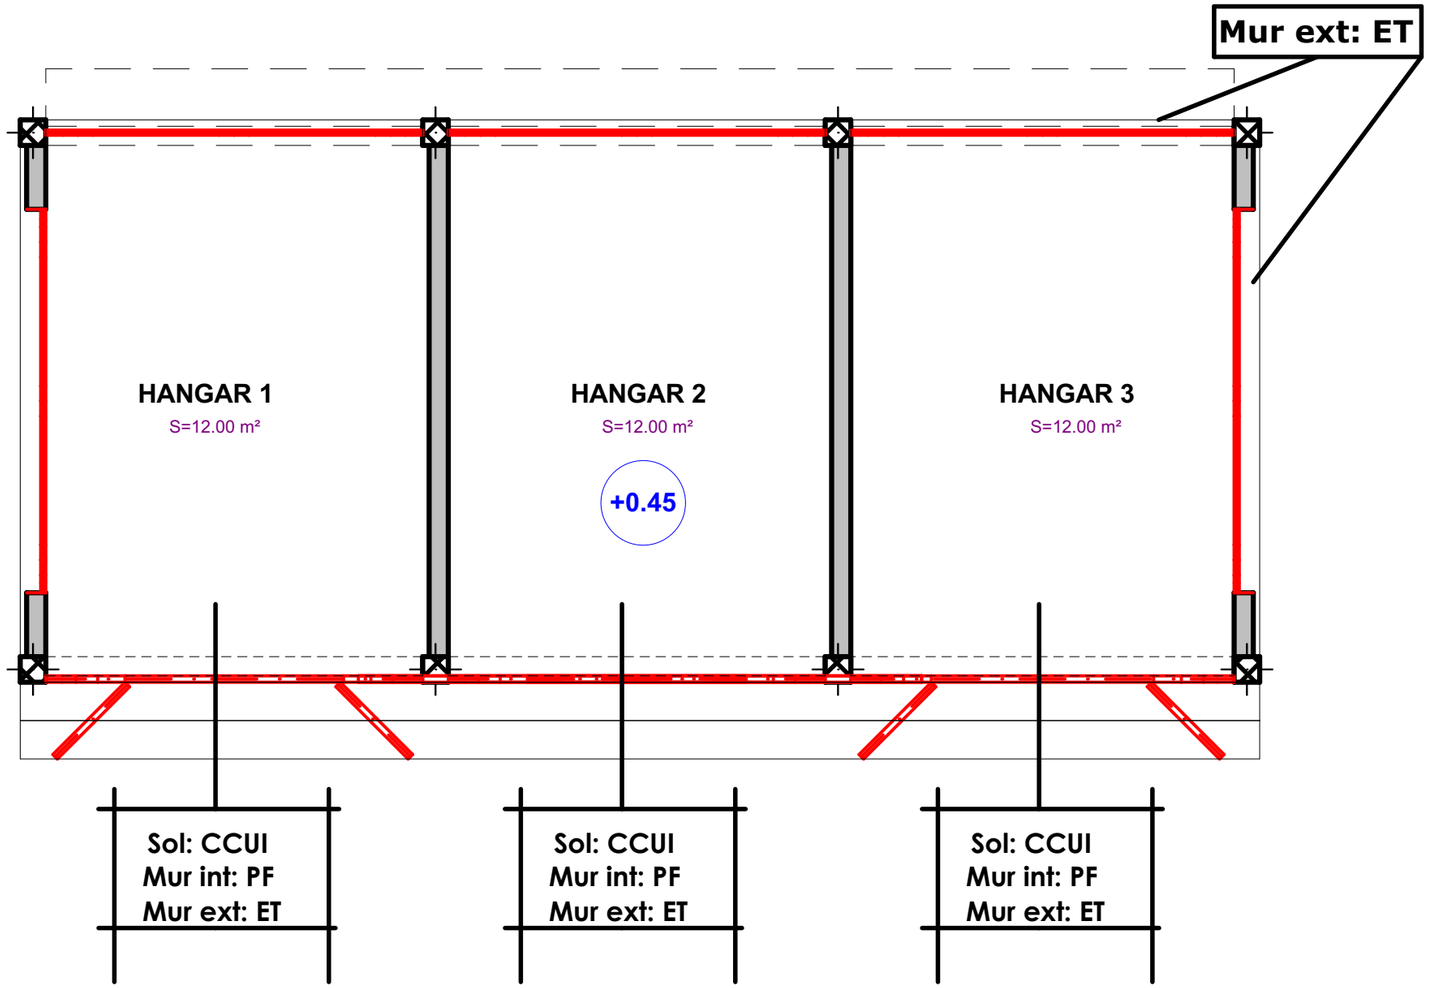


TABLEAU DE REVETEMENT


LEGENDE

CGCA: Carreaux gré cerame anti-dérapent
CGCO: Carreaux gré cerame ordinaire
CGCP: Carreaux gré cerame poli
CCUI: Chape avec couche d'usure incorporée
F: Faïence
ET: Enduit tyrolien
EP: Enduit plastique
PV: Peinture vinylique
PA: Peinture acrylique
PF: Peinture foam
FPC: Faux plafond en Contre plaquet
FPS: Faux Plafond en Staff


PLAN DE REVETEMENTS

PROJET:	MAITRE D'OUVRAGE:	FINANCEMENT:	BUREAU D'ETUDES:	MODIFICATIONS:	PHASE:	PLANCHE N°	DATE :
Maîtrise d'oeuvre pour la réalisation d'études techniques,élaboration des dossiers d'appel d'offres et suivi-contrôle des travaux relatifs à la réhabilitation et la construction d'infrastructures dans la zone d'intervention du projet ASYPON-GMV ,Région de Tillabéri. LOT N°5	ENABEL-ASYPON GMV	UNION EUROPEENNE	GROUPEMENT AGESI BRECI-NIGER	Date: ..... Indice:	APD	BTQ-001	MARS 2026

HANGAR DE TRANSFORMATION

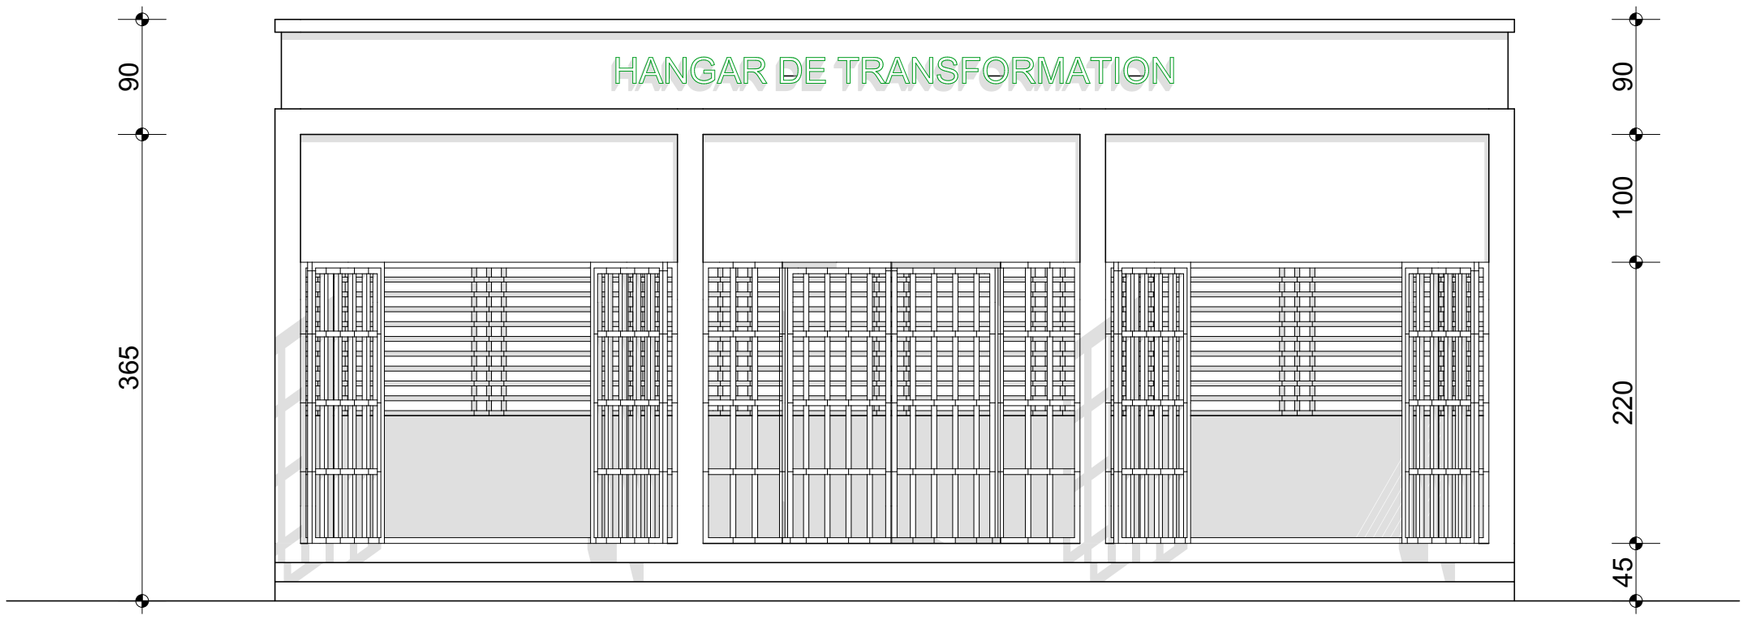


FACADE PRINCIPALE

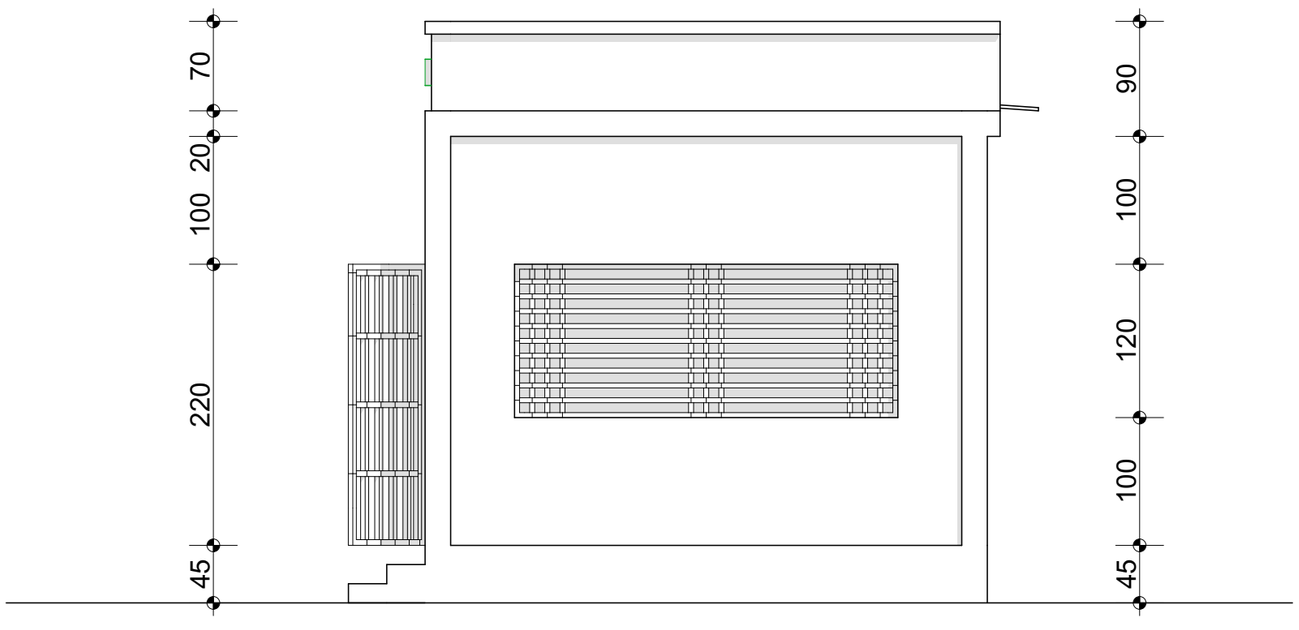


FACADE LATERALE DROITE

PROJET: Maîtrise d'oeuvre pour la réalisation d'études techniques,élaboration des dossiers d'appel d'offres et suivi-contrôle des travaux relatifs à la réhabilitation et la construction d'infrastructures dans la zone d'intervention du projet ASYPON-GMV ,Région de Tillabéri. LOT N°5	MAITRE D'OUVRAGE: ENABEL-ASYPON GMV	FINANCEMENT: UNION EUROPEENNE	BUREAU D'ETUDES: GROUPEMENT	MODIFICATIONS: ..... Date: ..... Indice:	PHASE: APD	PLANCHE N° BTQ-001	DATE : MARS 2026

HANGAR DE TRANSFORMATION

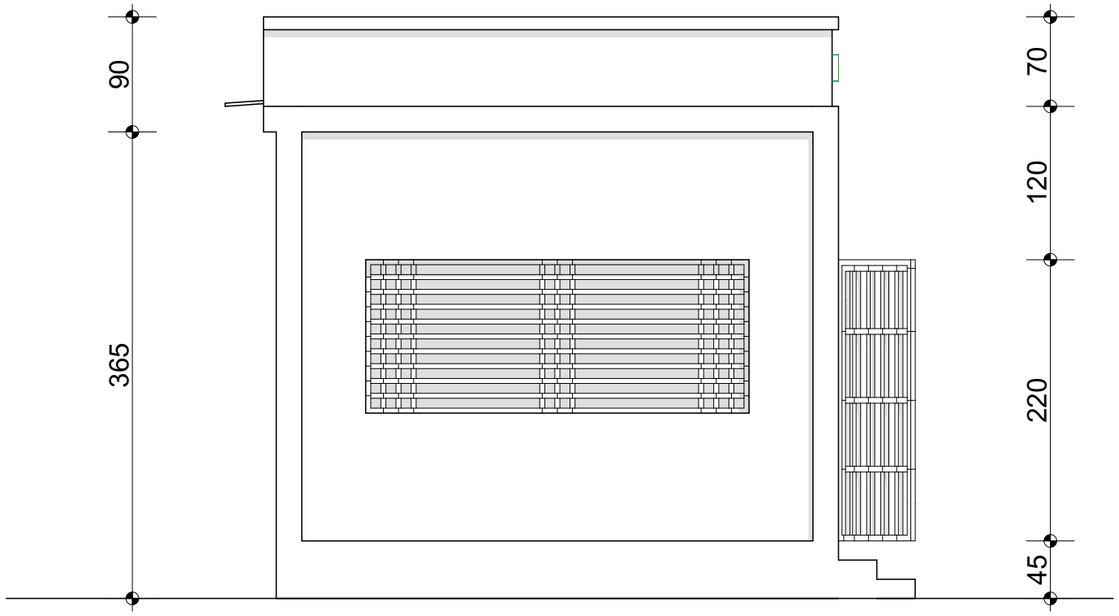


FACADE LATERALE GAUCHE

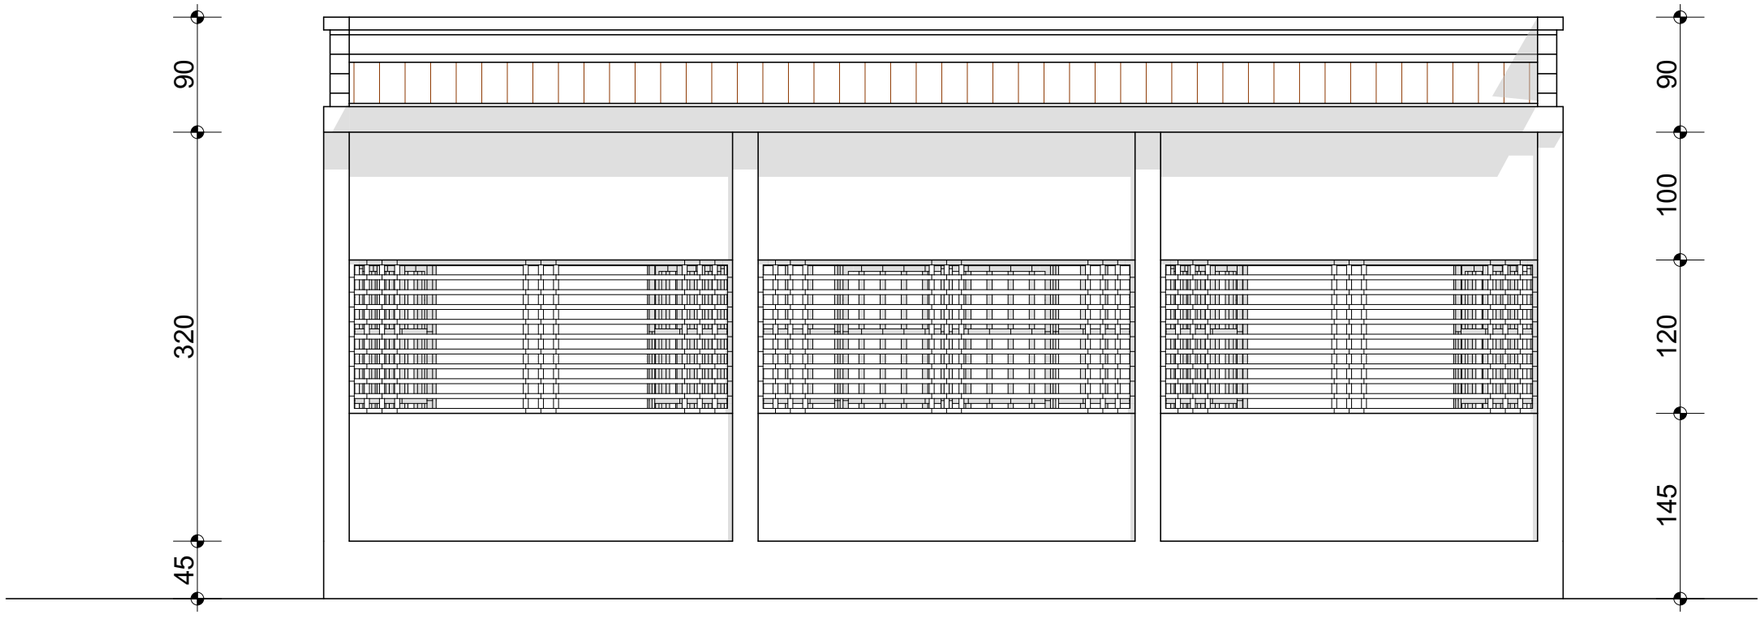


FACADE POSTRIEURE

PROJET: Maîtrise d'oeuvre pour la réalisation d'études techniques,élaboration des dossiers d'appel d'offres et suivi-contrôle des travaux relatifs à la réhabilitation et la construction d'infrastructures dans la zone d'intervention du projet ASYPON-GMV ,Région de Tillabéri. LOT N°5	MAITRE D'OUVRAGE: ENABEL-ASYPON GMV	FINANCEMENT: UNION EUROPEENNE	BUREAU D'ETUDES: GROUPEMENT	MODIFICATIONS: ..... Date: ..... Indice:	PHASE: APD	PLANCHE N° BTQ-001	DATE : MARS 2026

HANGAR DE TRANSFORMATION

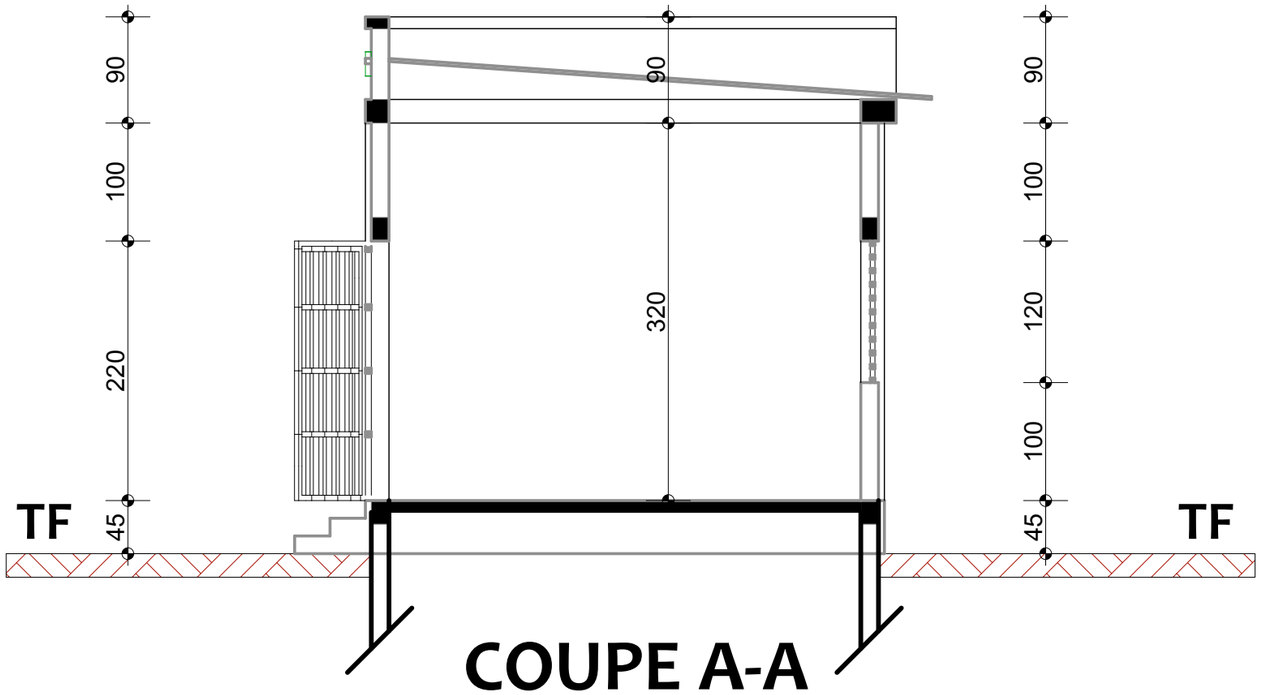

COUPE A-A

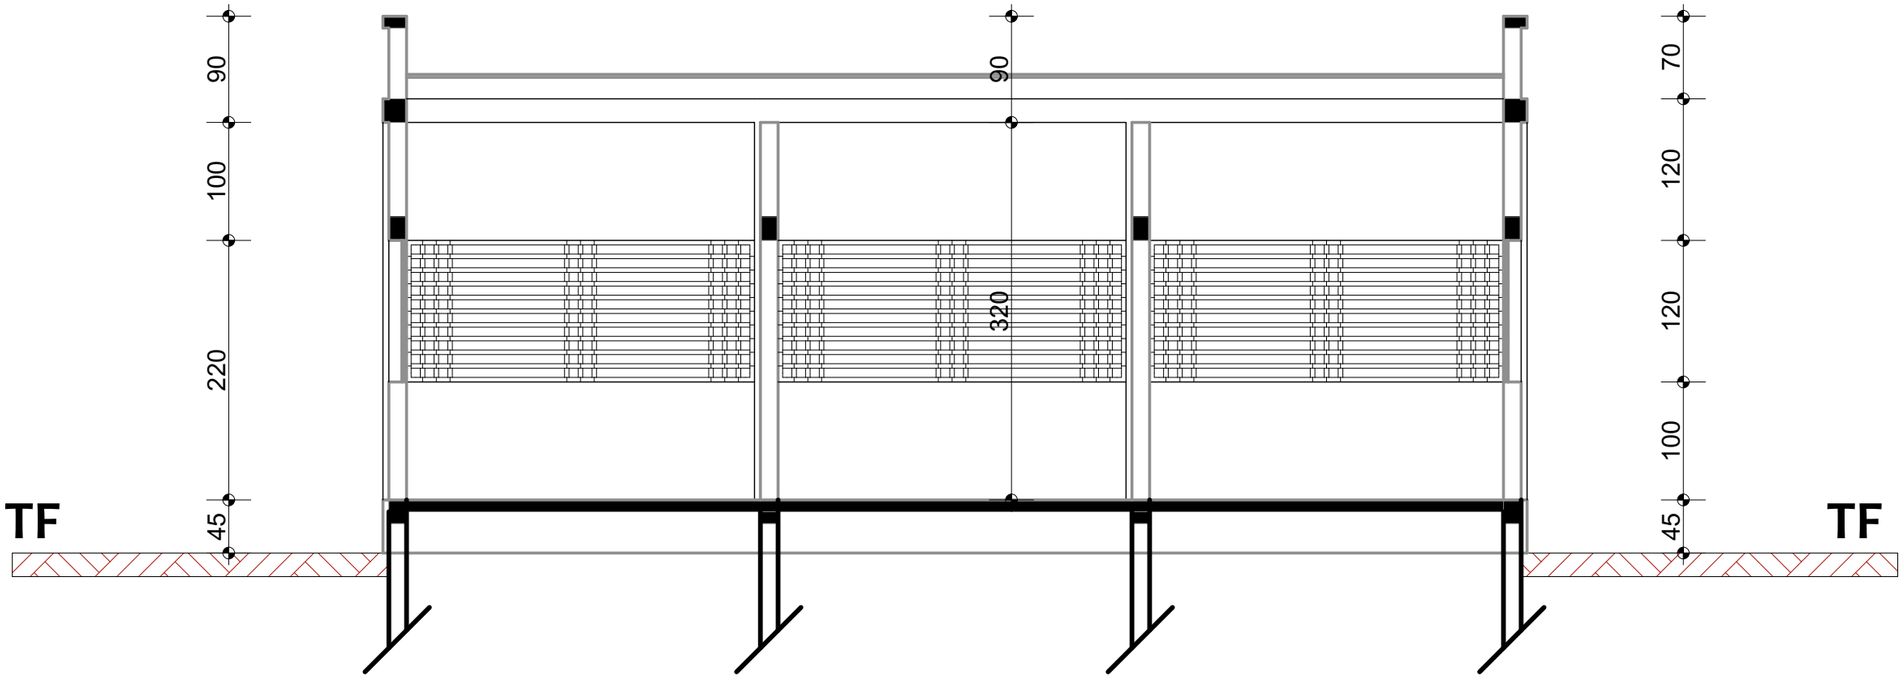

COUPE B-B

PROJET: Maîtrise d'oeuvre pour la réalisation d'études techniques,élaboration des dossiers d'appel d'offres et suivi-contrôle des travaux relatifs à la réhabilitation et la construction d'infrastructures dans la zone d'intervention du projet ASYPON-GMV ,Région de Tillabéri. LOT N°5	MAITRE D'OUVRAGE: ENABEL-ASYPON GMV	FINANCEMENT: UNION EUROPEENNE	BUREAU D'ETUDES: GROUPEMENT	MODIFICATIONS: ..... Date: ..... Indice:	PHASE: APD	PLANCHE N° BTQ-001	DATE : MARS 2026

HANGAR DE TRANSFORMATION



PLAN D'AMENAGEMENT

PROJET: Maîtrise d'oeuvre pour la réalisation d'études techniques,élaboration des dossiers d'appel d'offres et suivi-contrôle des travaux relatifs à la réhabilitation et la construction d'infrastructures dans la zone d'intervention du projet ASYPON-GMV ,Région de Tillabéri. LOT N°5	MAITRE D'OUVRAGE: ENABEL-ASYPON GMV	FINANCEMENT: UNION EUROPEENNE	BUREAU D'ETUDES: GROUPEMENT	MODIFICATIONS: ..... Date: ..... Indice:	PHASE: APD	PLANCHE N° BTQ-001	DATE : MARS 2026


HANGAR DE TRANSFORMATION



PLAN D'AMENAGEMENT

PROJET:	MAITRE D'OUVRAGE:	FINANCEMENT:	BUREAU D'ETUDES:	MODIFICATIONS:	PHASE:	PLANCHE N°	DATE :
Maîtrise d'oeuvre pour la réalisation d'études techniques,élaboration des dossiers d'appel d'offres et suivi-contrôle des travaux relatifs à la réhabilitation et la construction d'infrastructures dans la zone d'intervention du projet ASYPON-GMV ,Région de Tillabéri. LOT N°5	ENABEL-ASYPON GMV	UNION EUROPEENNE	GROUPEMENT	Date: ..... Indice:	APD	BTQ-001	MARS 2026


GUERITE

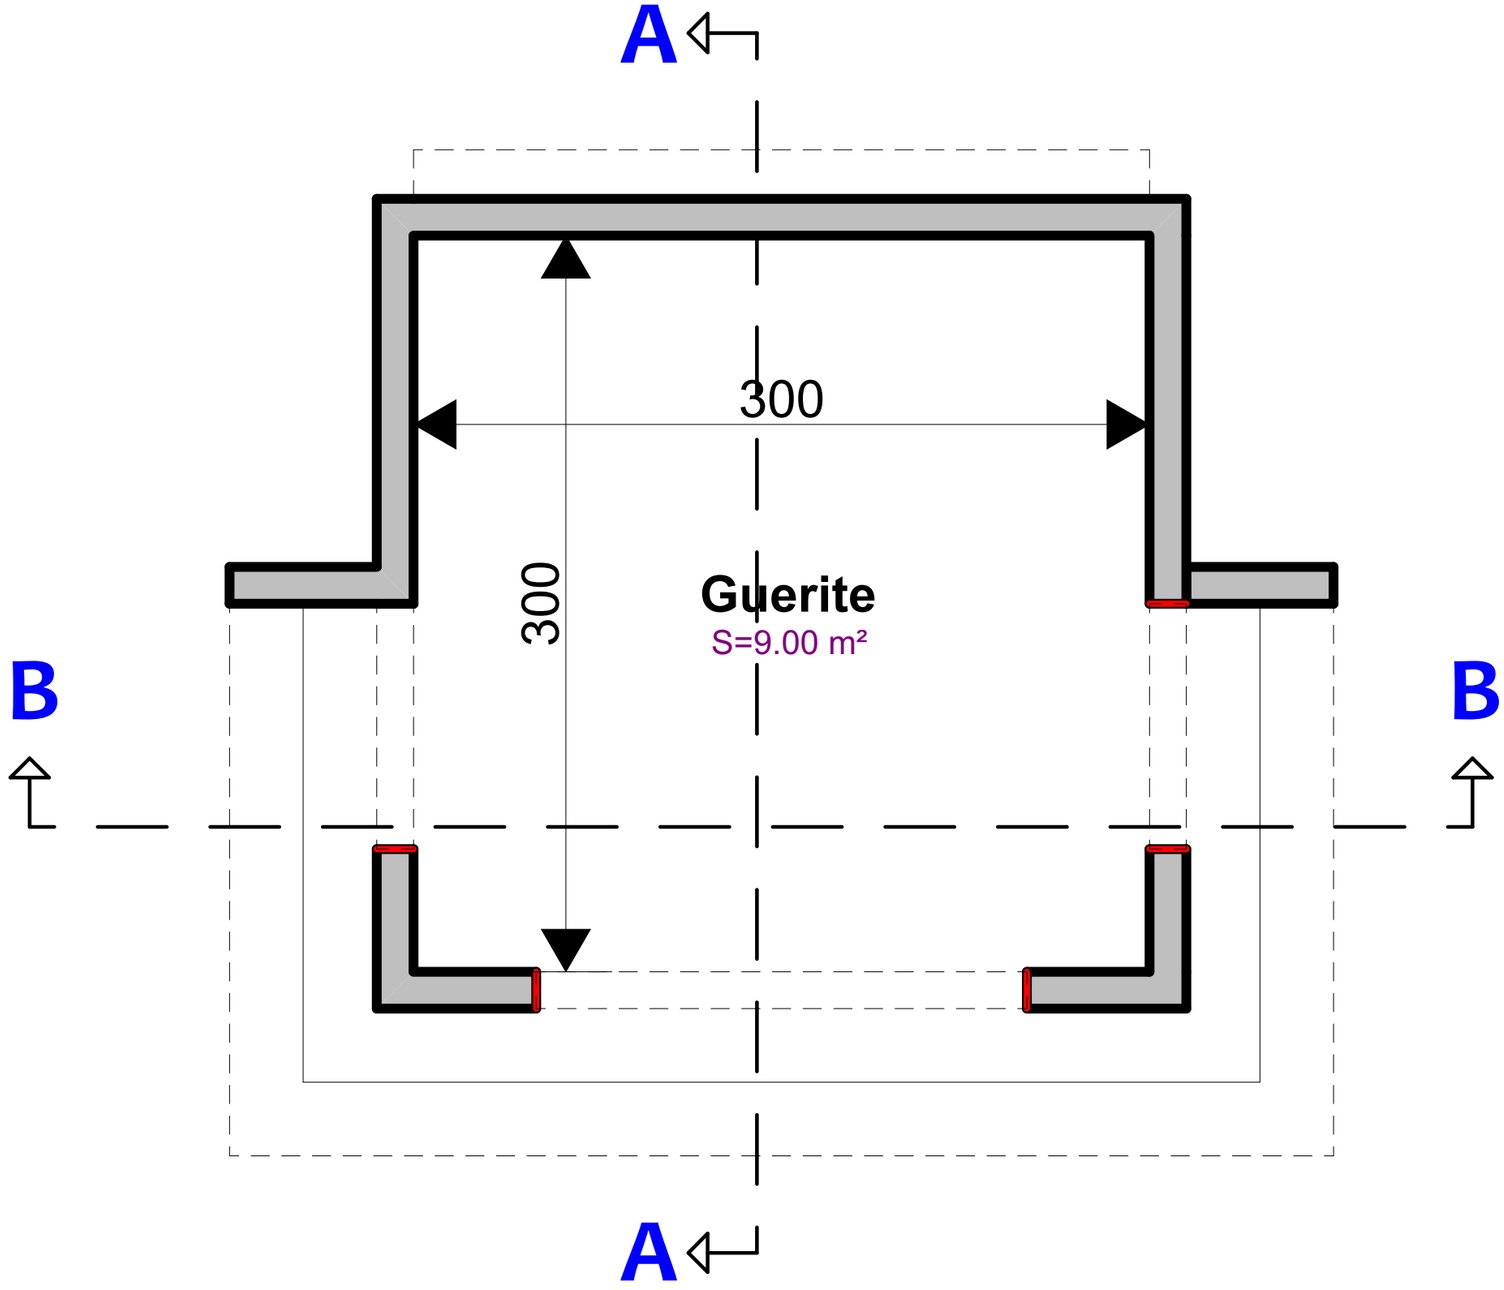

PLAN D'AMENAGEMENT

PROJET: Maîtrise d'oeuvre pour la réalisation d'études techniques,élaboration des dossiers d'appel d'offres et suivi-contrôle des travaux relatifs à la réhabilitation et la construction d'infrastructures dans la zone d'intervention du projet ASYPON-GMV ,Région de Tillabéri. LOT N°5	MAITRE D'OUVRAGE: ENABEL-ASYPON GMV	FINANCEMENT: UNION EUROPEENNE	BUREAU D'ETUDES: GROUPEMENT	MODIFICATIONS: ..... Date: ..... Indice:	PHASE: APD	PLANCHE N° BTQ-001	DATE : MARS 2026


GUERITE

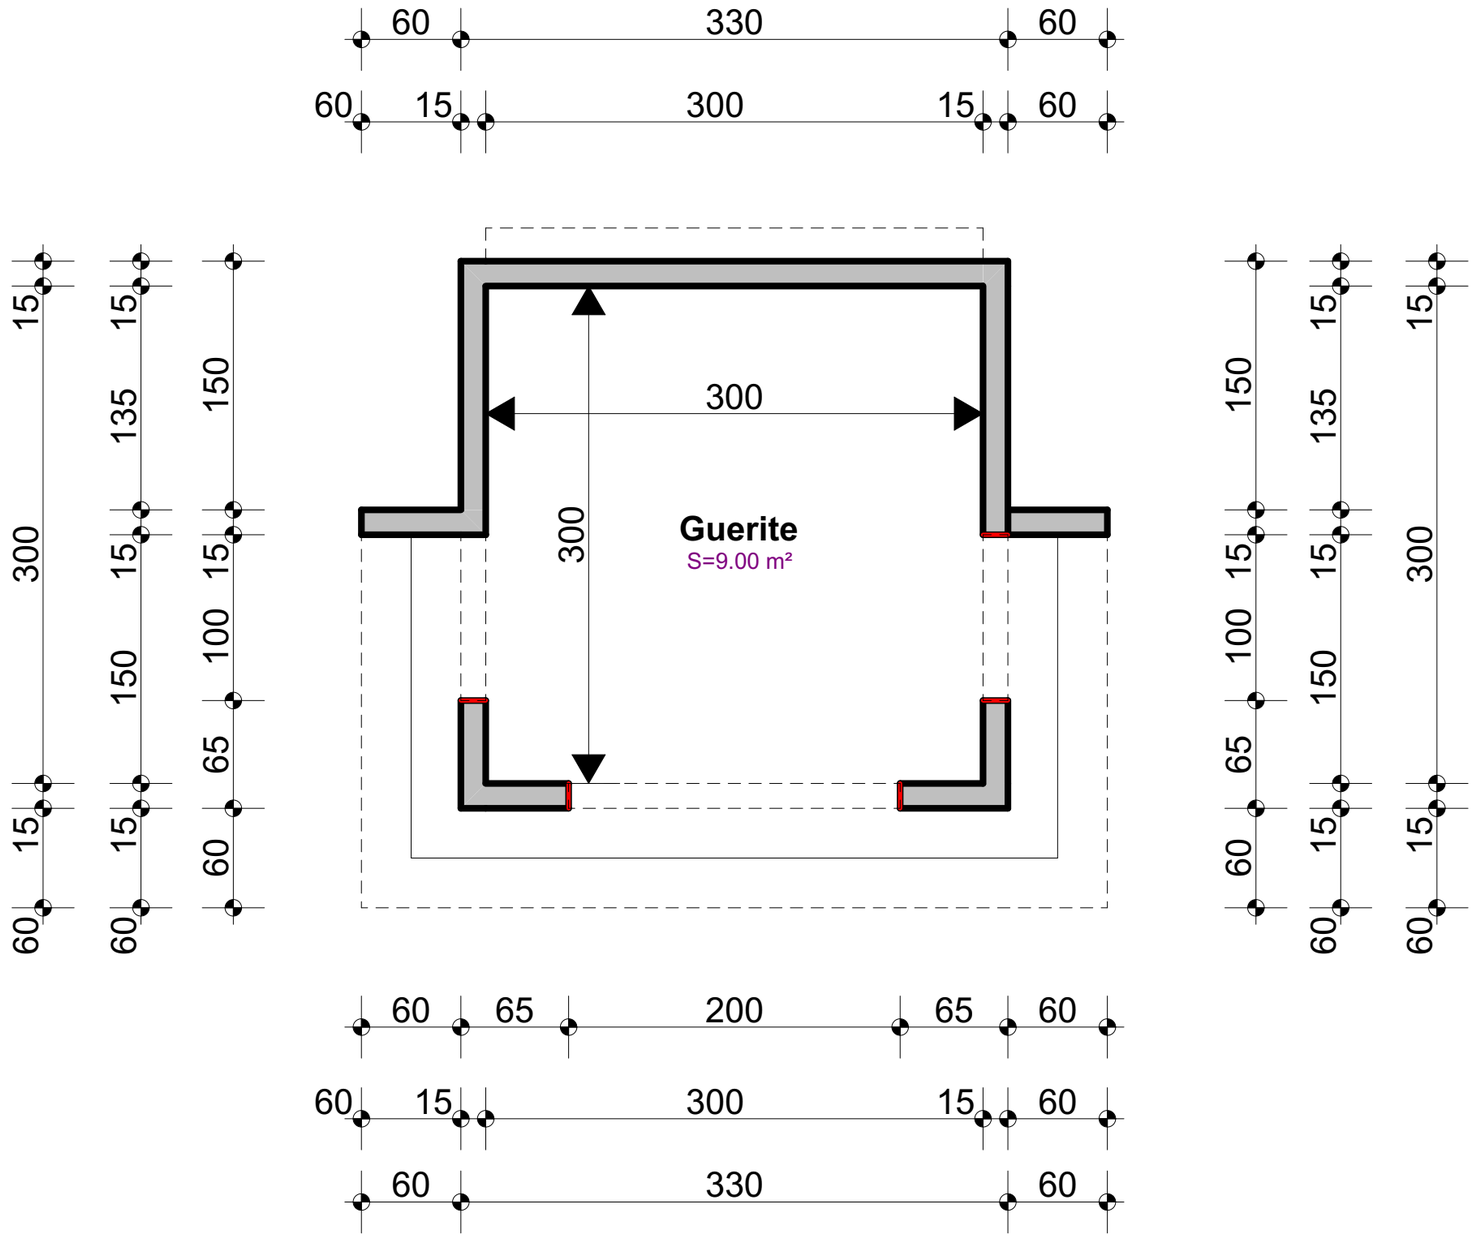

PLAN DE NIVEAU

PROJET: Maîtrise d'oeuvre pour la réalisation d'études techniques,élaboration des dossiers d'appel d'offres et suivi-contrôle des travaux relatifs à la réhabilitation et la construction d'infrastructures dans la zone d'intervention du projet ASYPON-GMV ,Région de Tillabéri. LOT N°5	MAITRE D'OUVRAGE: ENABEL-ASYPON GMV	FINANCEMENT: UNION EUROPEENNE	BUREAU D'ETUDES: GROUPEMENT	MODIFICATIONS: ..... Date: ..... Indice:	PHASE: APD	PLANCHE N° BTQ-001	DATE : MARS 2026

GUERITE

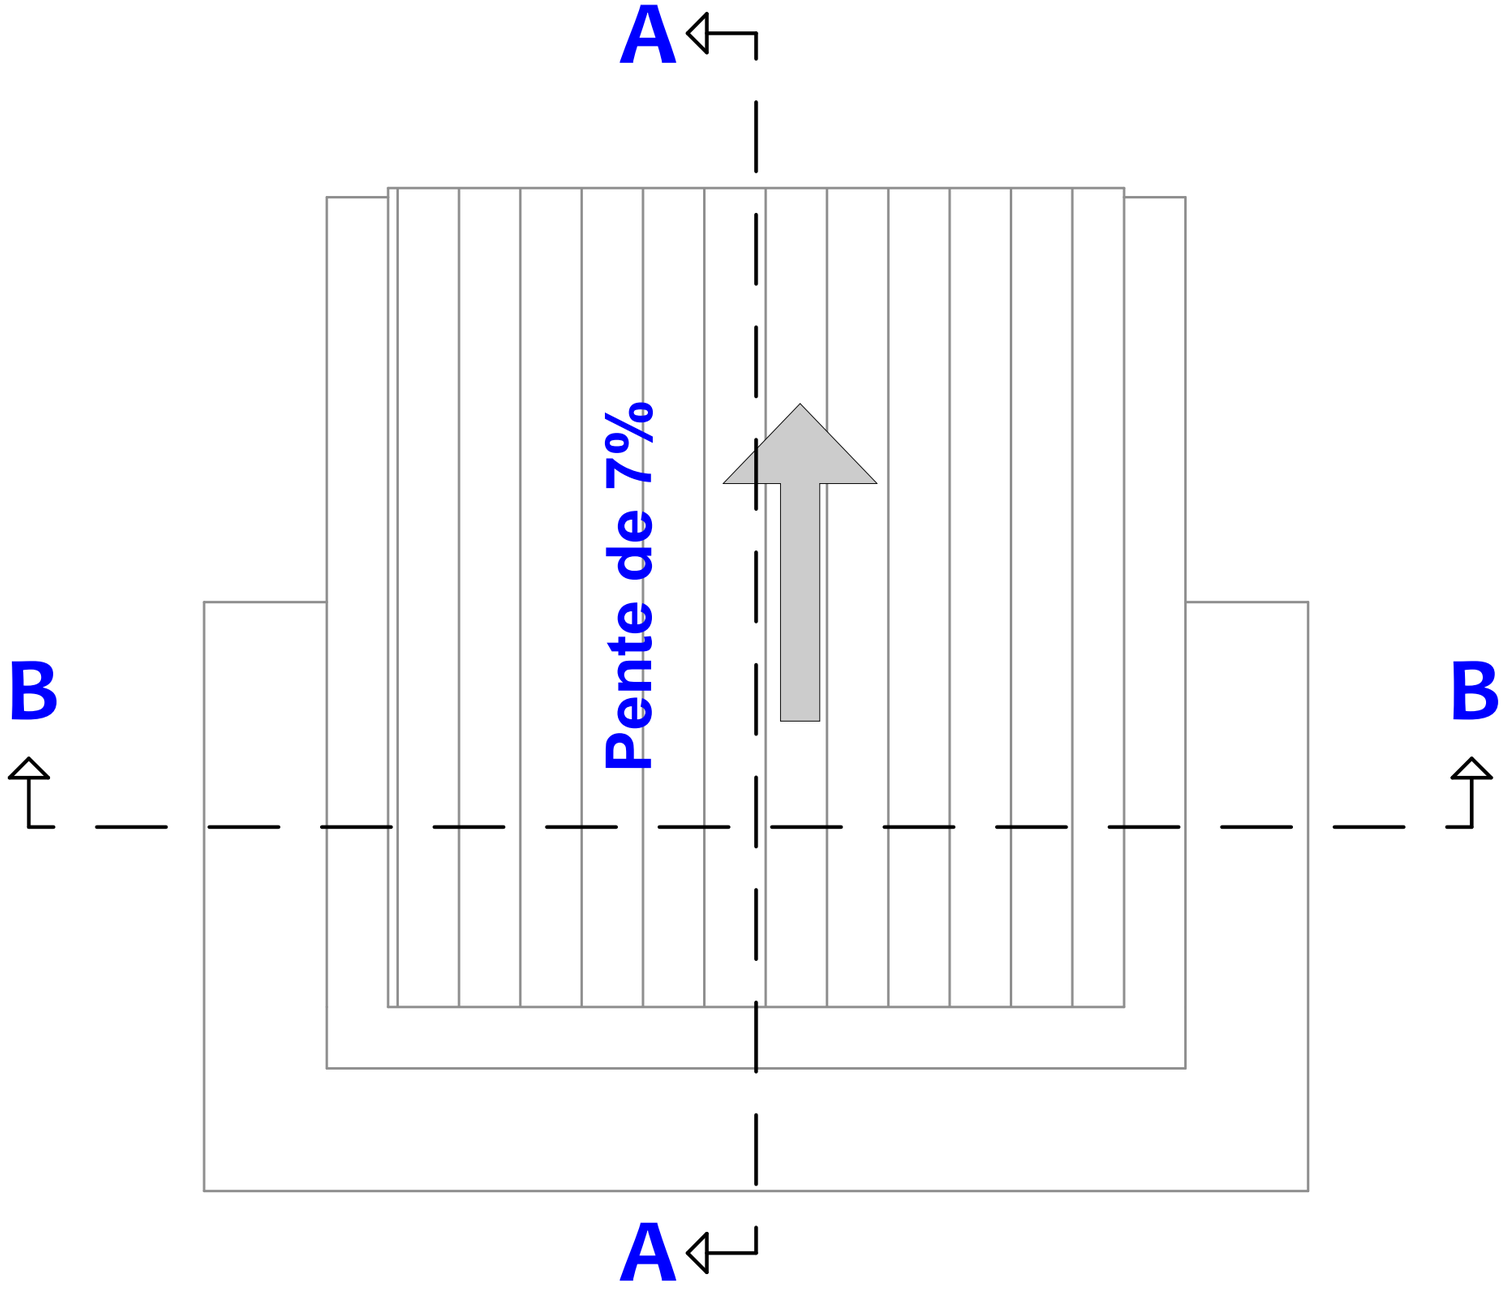


PLAN D'AMENAGEMENT

PROJET:	MAITRE D'OUVRAGE:	FINANCEMENT:	BUREAU D'ETUDES:	MODIFICATIONS:	PHASE:	PLANCHE N°	DATE :
Maîtrise d'oeuvre pour la réalisation d'études techniques,élaboration des dossiers d'appel d'offres et suivi-contrôle des travaux relatifs à la réhabilitation et la construction d'infrastructures dans la zone d'intervention du projet ASYPON-GMV ,Région de Tillabéri. LOT N°5	ENABEL-ASYPON GMV	UNION EUROPEENNE	GROUPEMENT	Date: ..... Indice:	APD	BTQ-001	MARS 2026

GUERITE




FACADE PRINCIPALE

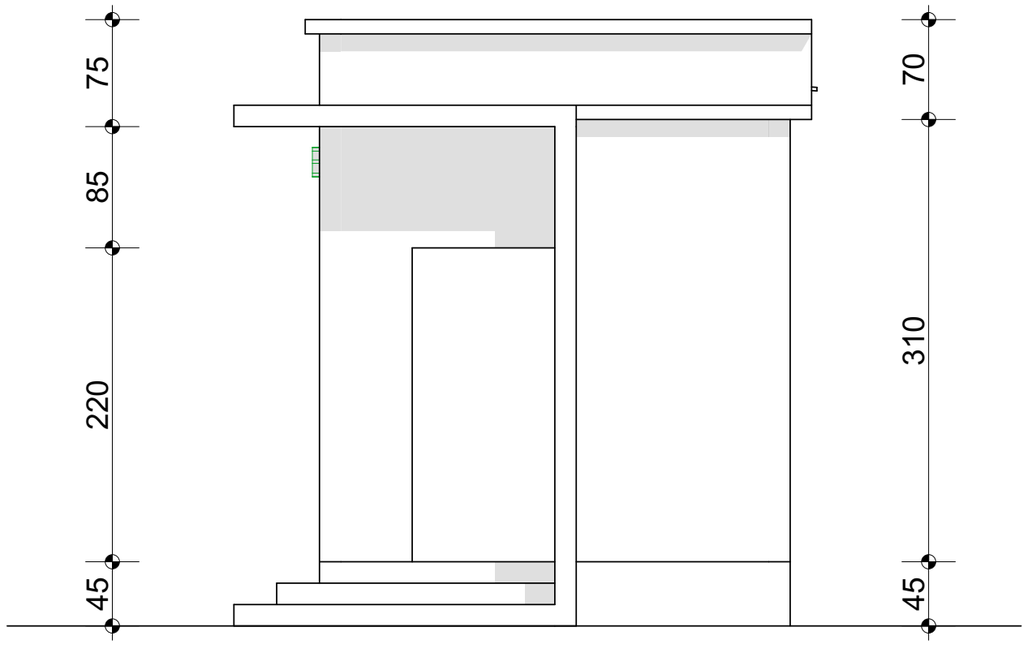


FACADE LATERALE DROITE

PROJET: Maîtrise d'oeuvre pour la réalisation d'études techniques,élaboration des dossiers d'appel d'offres et suivi-contrôle des travaux relatifs à la réhabilitation et la construction d'infrastructures dans la zone d'intervention du projet ASYPON-GMV ,Région de Tillabéri. LOT N°5	MAITRE D'OUVRAGE: ENABEL-ASYPON GMV	FINANCEMENT: UNION EUROPEENNE	BUREAU D'ETUDES: GROUPEMENT	MODIFICATIONS: ..... Date: ..... Indice:	PHASE: APD	PLANCHE N° BTQ-001	DATE : MARS 2026

GUERITE

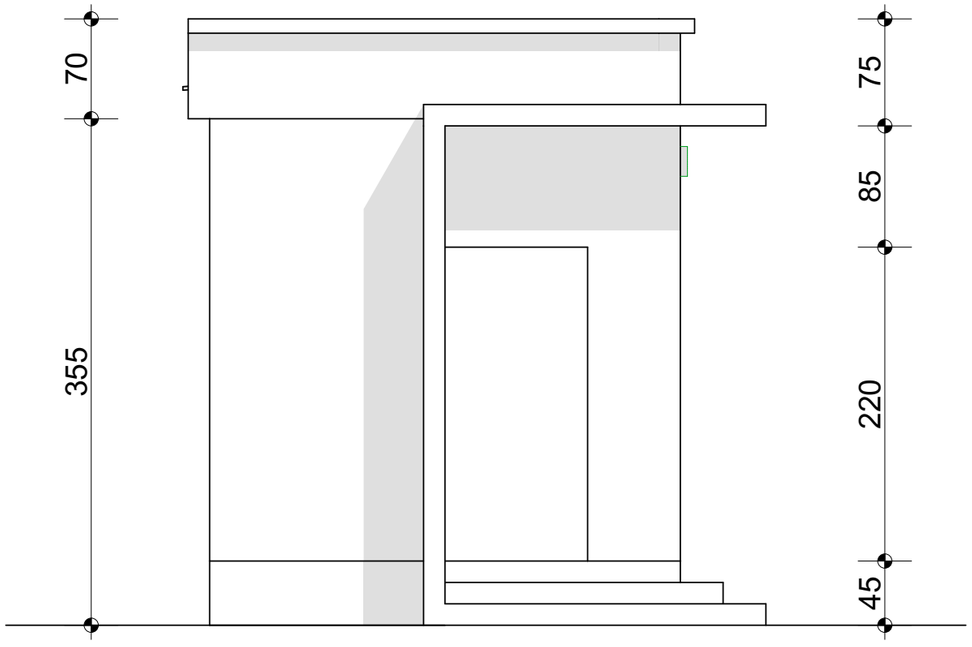


FACADE LATERALE GAUCHE

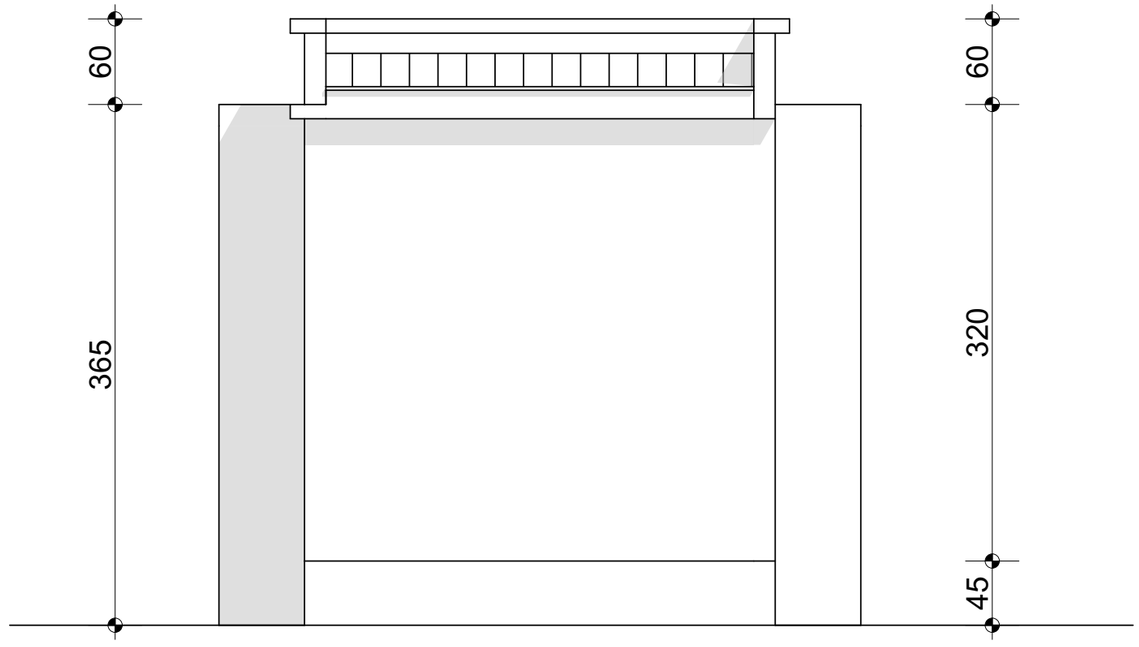


FACADE POSTRIEURE

PROJET: Maîtrise d'oeuvre pour la réalisation d'études techniques,élaboration des dossiers d'appel d'offres et suivi-contrôle des travaux relatifs à la réhabilitation et la construction d'infrastructures dans la zone d'intervention du projet ASYPON-GMV ,Région de Tillabéri. LOT N°5	MAITRE D'OUVRAGE: ENABEL-ASYPON GMV	FINANCEMENT: UNION EUROPEENNE	BUREAU D'ETUDES: GROUPEMENT AGESI BRECI-NIGER	MODIFICATIONS: ..... Date: ..... Indice:	PHASE: APD	PLANCHE N° BTQ-001	DATE : MARS 2026

GUERITE

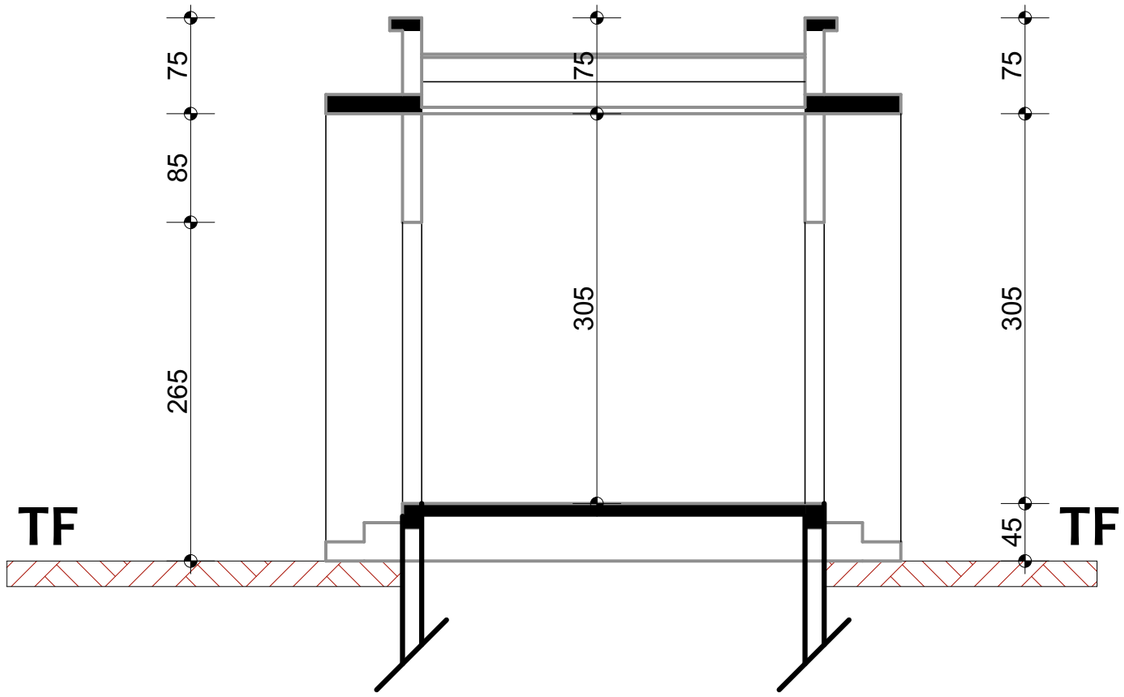

COUPE A-A

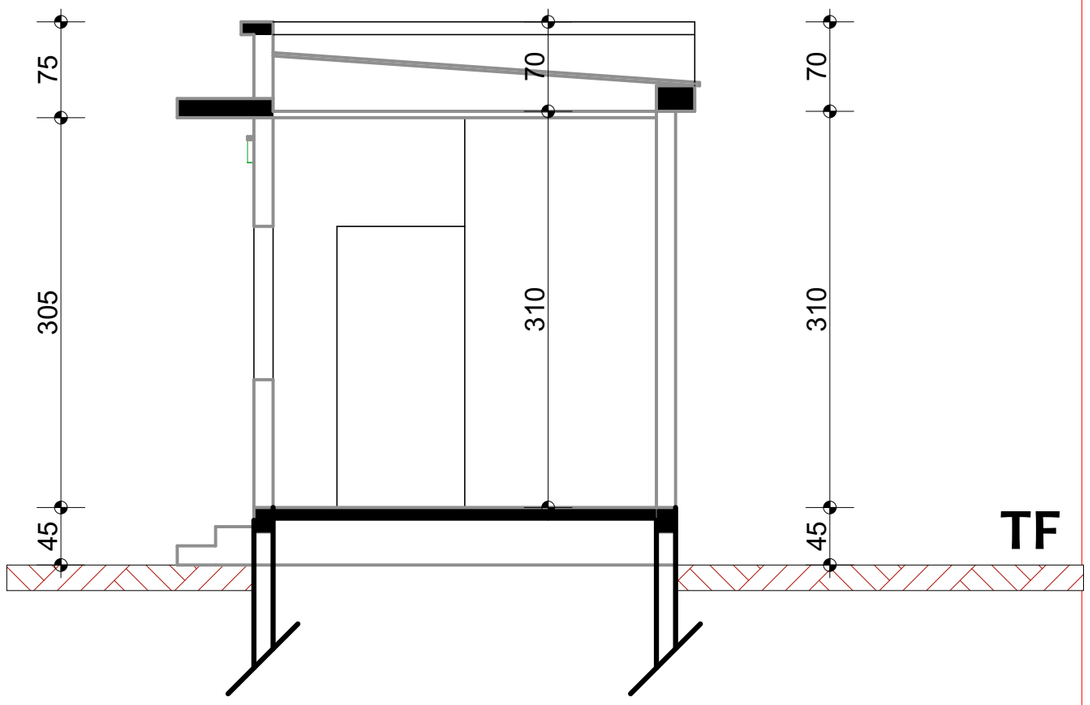

COUPE B-B

PROJET: Maîtrise d'oeuvre pour la réalisation d'études techniques,élaboration des dossiers d'appel d'offres et suivi-contrôle des travaux relatifs à la réhabilitation et la construction d'infrastructures dans la zone d'intervention du projet ASYPON-GMV ,Région de Tillabéri. LOT N°5	MAITRE D'OUVRAGE: ENABEL-ASYPON GMV	FINANCEMENT: UNION EUROPEENNE	BUREAU D'ETUDES: GROUPEMENT	MODIFICATIONS: ..... Date: ..... Indice:	PHASE: APD	PLANCHE N° BTQ-001	DATE : MARS 2026

GUERITE

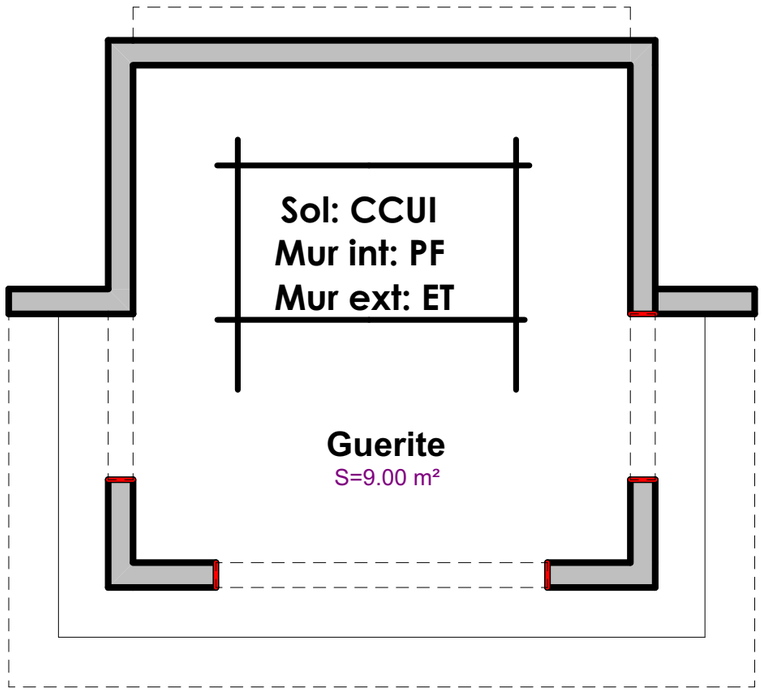


TABLEAU DE REVETEMENT

LEGENDE

CGCA: Carreaux gré cerame anti-dérapent
CGCO: Carreaux gré cerame ordinaire
CGCP: Carreaux gré cerame poli
CCUI: Chape avec couche d'usure incorporée
F: Faïence
ET: Enduit tyrolien
EP: Enduit plastique
PV: Peinture vinylique
PA: Peinture acrylique
PF: Peinture foam
FPC: Faux plafond en Contre plaquet
FPS: Faux Plafond en Staff

PLAN DE REVETEMENTS

PROJET:	MAITRE D'OUVRAGE:	FINANCEMENT:	BUREAU D'ETUDES:	MODIFICATIONS:	PHASE:	PLANCHE N°	DATE :
Maîtrise d'oeuvre pour la réalisation d'études techniques,élaboration des dossiers d'appel d'offres et suivi-contrôle des travaux relatifs à la réhabilitation et la construction d'infrastructures dans la zone d'intervention du projet ASYPON-GMV ,Région de Tillabéri. LOT N°5	ENABEL-ASYPON GMV	UNION EUROPEENNE	GROUPEMENT	Date: ..... Indice:	APD	BTQ-001	MARS 2026

GUERITE



PERSPECTIVES

PROJET: Maîtrise d'oeuvre pour la réalisation d'études techniques,élaboration des dossiers d'appel d'offres et suivi-contrôle des travaux relatifs à la réhabilitation et la construction d'infrastructures dans la zone d'intervention du projet ASYPON-GMV ,Région de Tillabéri. LOT N°5	MAITRE D'OUVRAGE: ENABEL-ASYPON GMV	FINANCEMENT: UNION EUROPEENNE	BUREAU D'ETUDES: GROUPEMENT	MODIFICATIONS: ..... Date: ..... Indice:	PHASE: APD	PLANCHE N° BTQ-001	DATE : MARS 2026

GUERITE



PERSPECTIVES

PROJET: Maîtrise d'oeuvre pour la réalisation d'études techniques,élaboration des dossiers d'appel d'offres et suivi-contrôle des travaux relatifs à la réhabilitation et la construction d'infrastructures dans la zone d'intervention du projet ASYPON-GMV ,Région de Tillabéri. LOT N°5	MAITRE D'OUVRAGE: ENABEL-ASYPON GMV	FINANCEMENT: UNION EUROPEENNE	BUREAU D'ETUDES: GROUPEMENT	MODIFICATIONS: ..... Date: ..... Indice:	PHASE: APD	PLANCHE N° BTQ-001	DATE : MARS 2026