


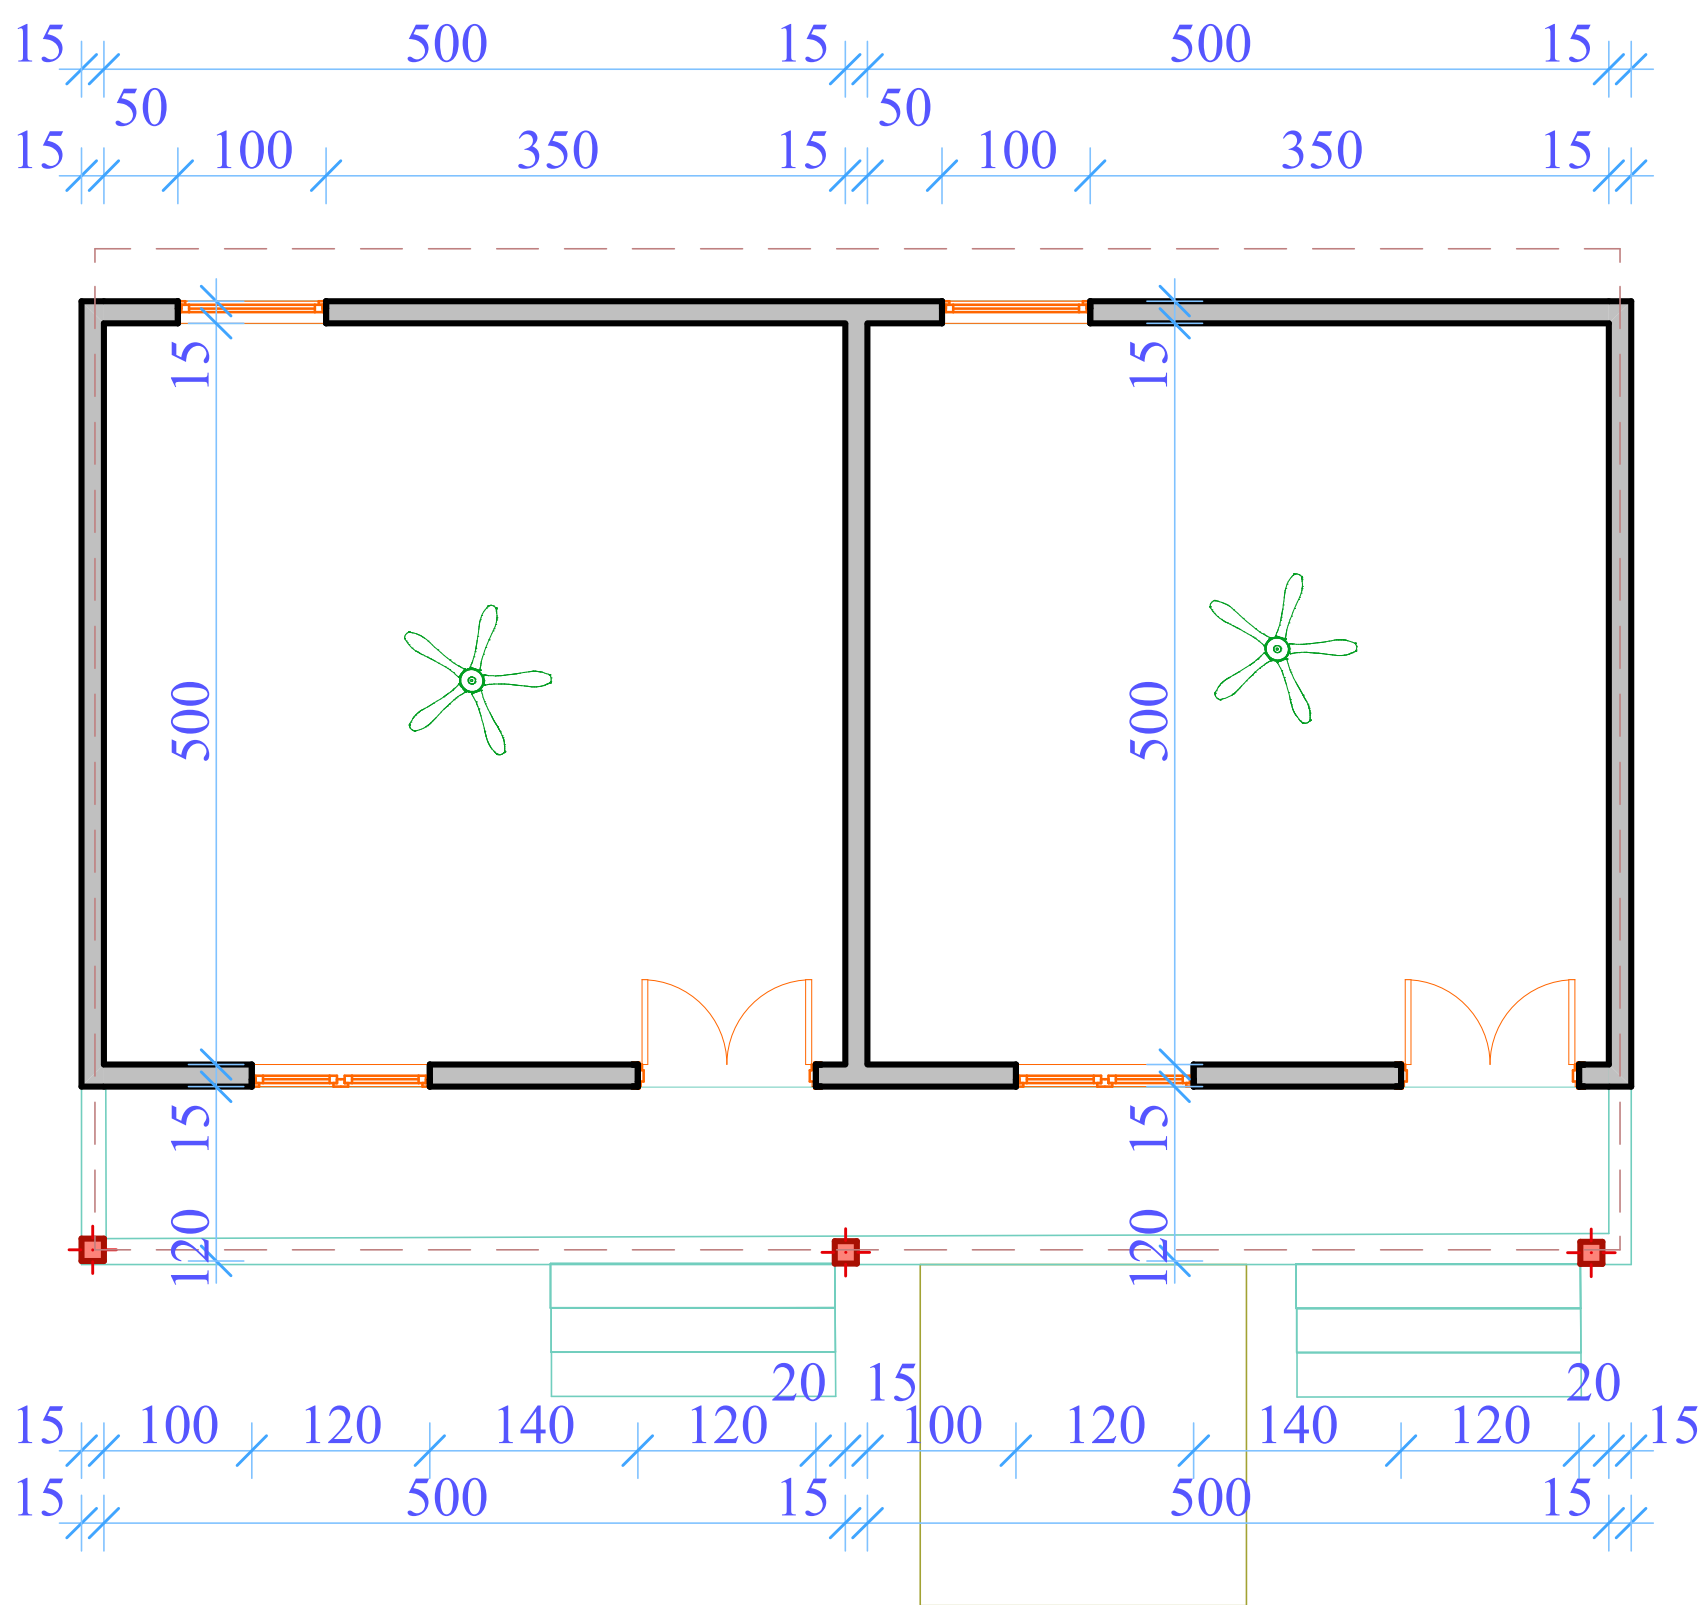

PLAN DE NIVEAU