



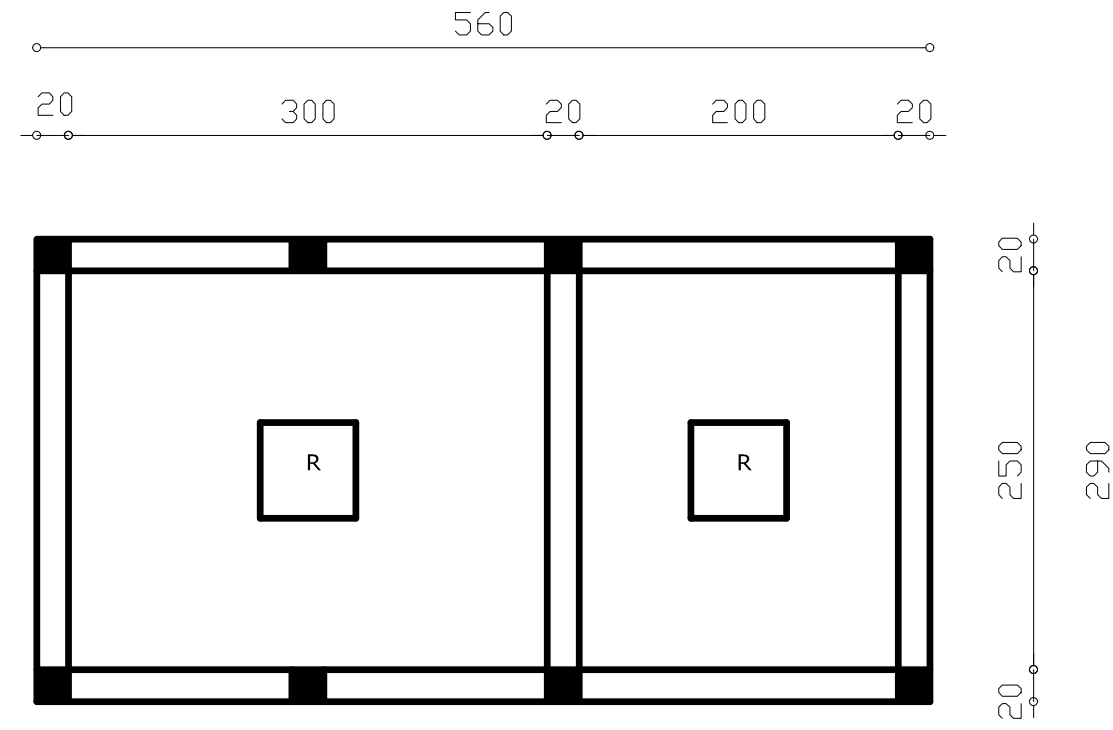

COUPE TRANSVERSALE DE LA FOSSE A CENDRE

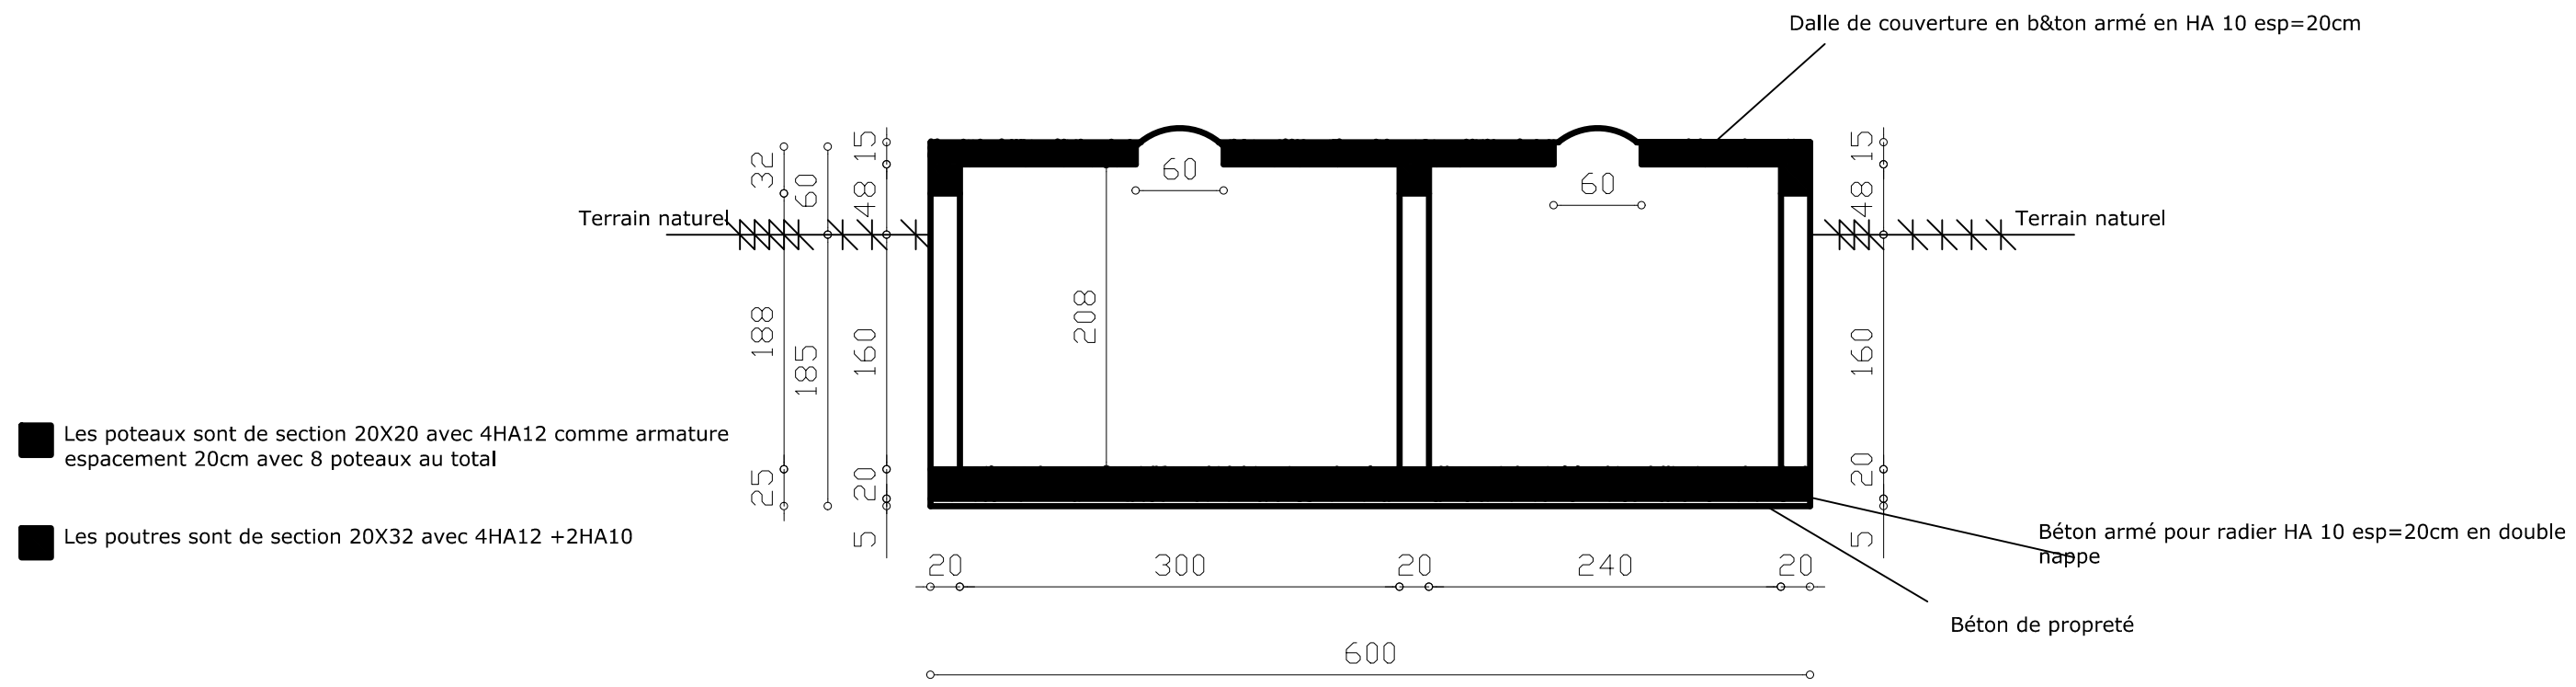

PLAN DE NIVEAU DE LA FOSSE A CENDRE