


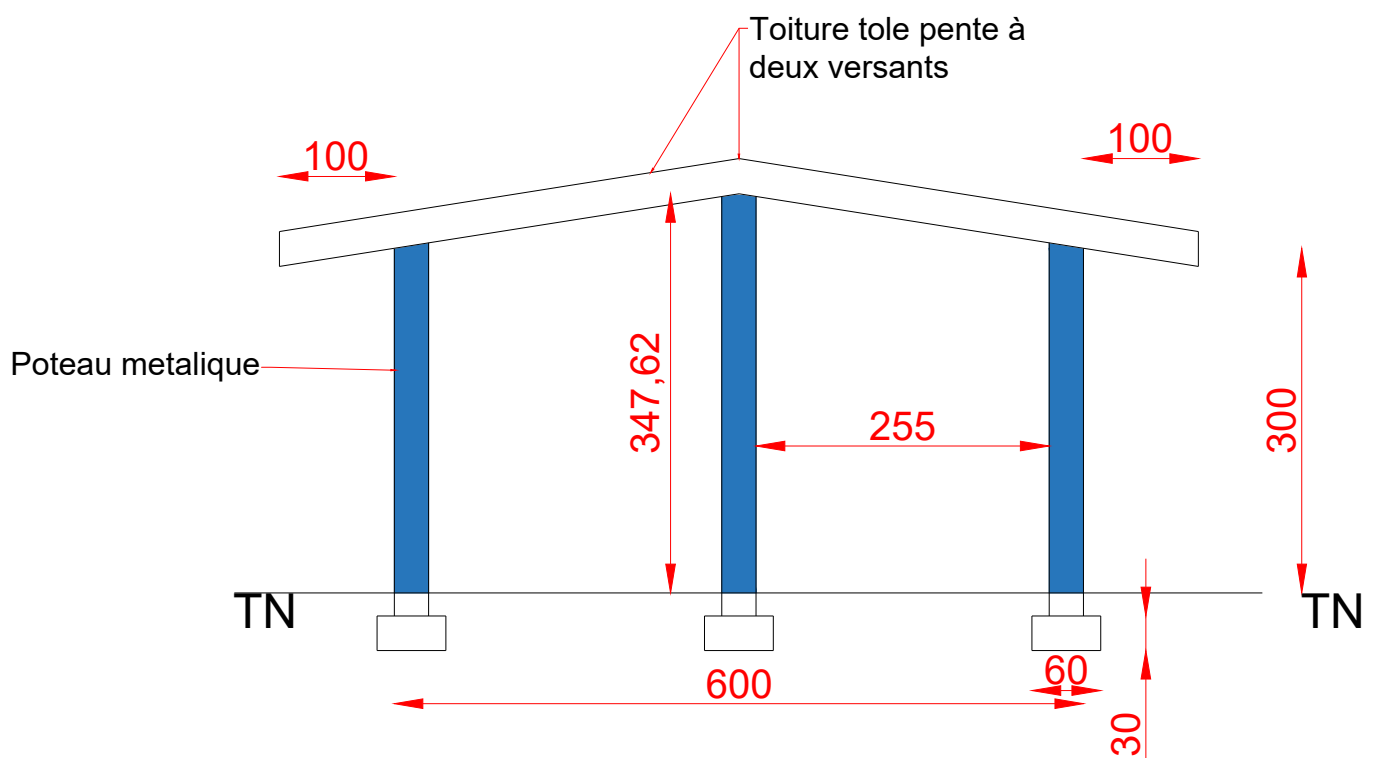

Projet De Construction Des Hangars

Coupe AA

Septembre 2026 | *Echelle 1/100*

ENABEL - MIRECAM

