Image

ENABEL

ETUDE ET SUPERVISION DES TRAVAUX DE CONSTRUCTION DE SALLES DE CLASSE POUR LE SERVICE D'APPLICATION ET DE SIMULATION (SAS) DE L'IFSIO

PHASE : APD

LOT: ELECTRICITE_CFO

EMETTEUR

ABEN015


ENABEL - ETUDE ET SUPERVISION DES TRAVAUX DE CONSTRUCTION DE SALLES DE CLASSE POUR LE SERVICE D'APPLICATION ET DE SIMULATION (SAS) DE L'IFSIO

Guide BIM

BIM Manager de l'opération :
BIM Coordinateur pour l'intervenant :

> Documents de référence BIM du projet
Convention BIM du projet
Charte BIM du projet
Charte BIM de production interne Artelia

Indice	Date	Dessiné par	Vérifié par	Description de la révision
	27-07-2026	TDN	BFO	

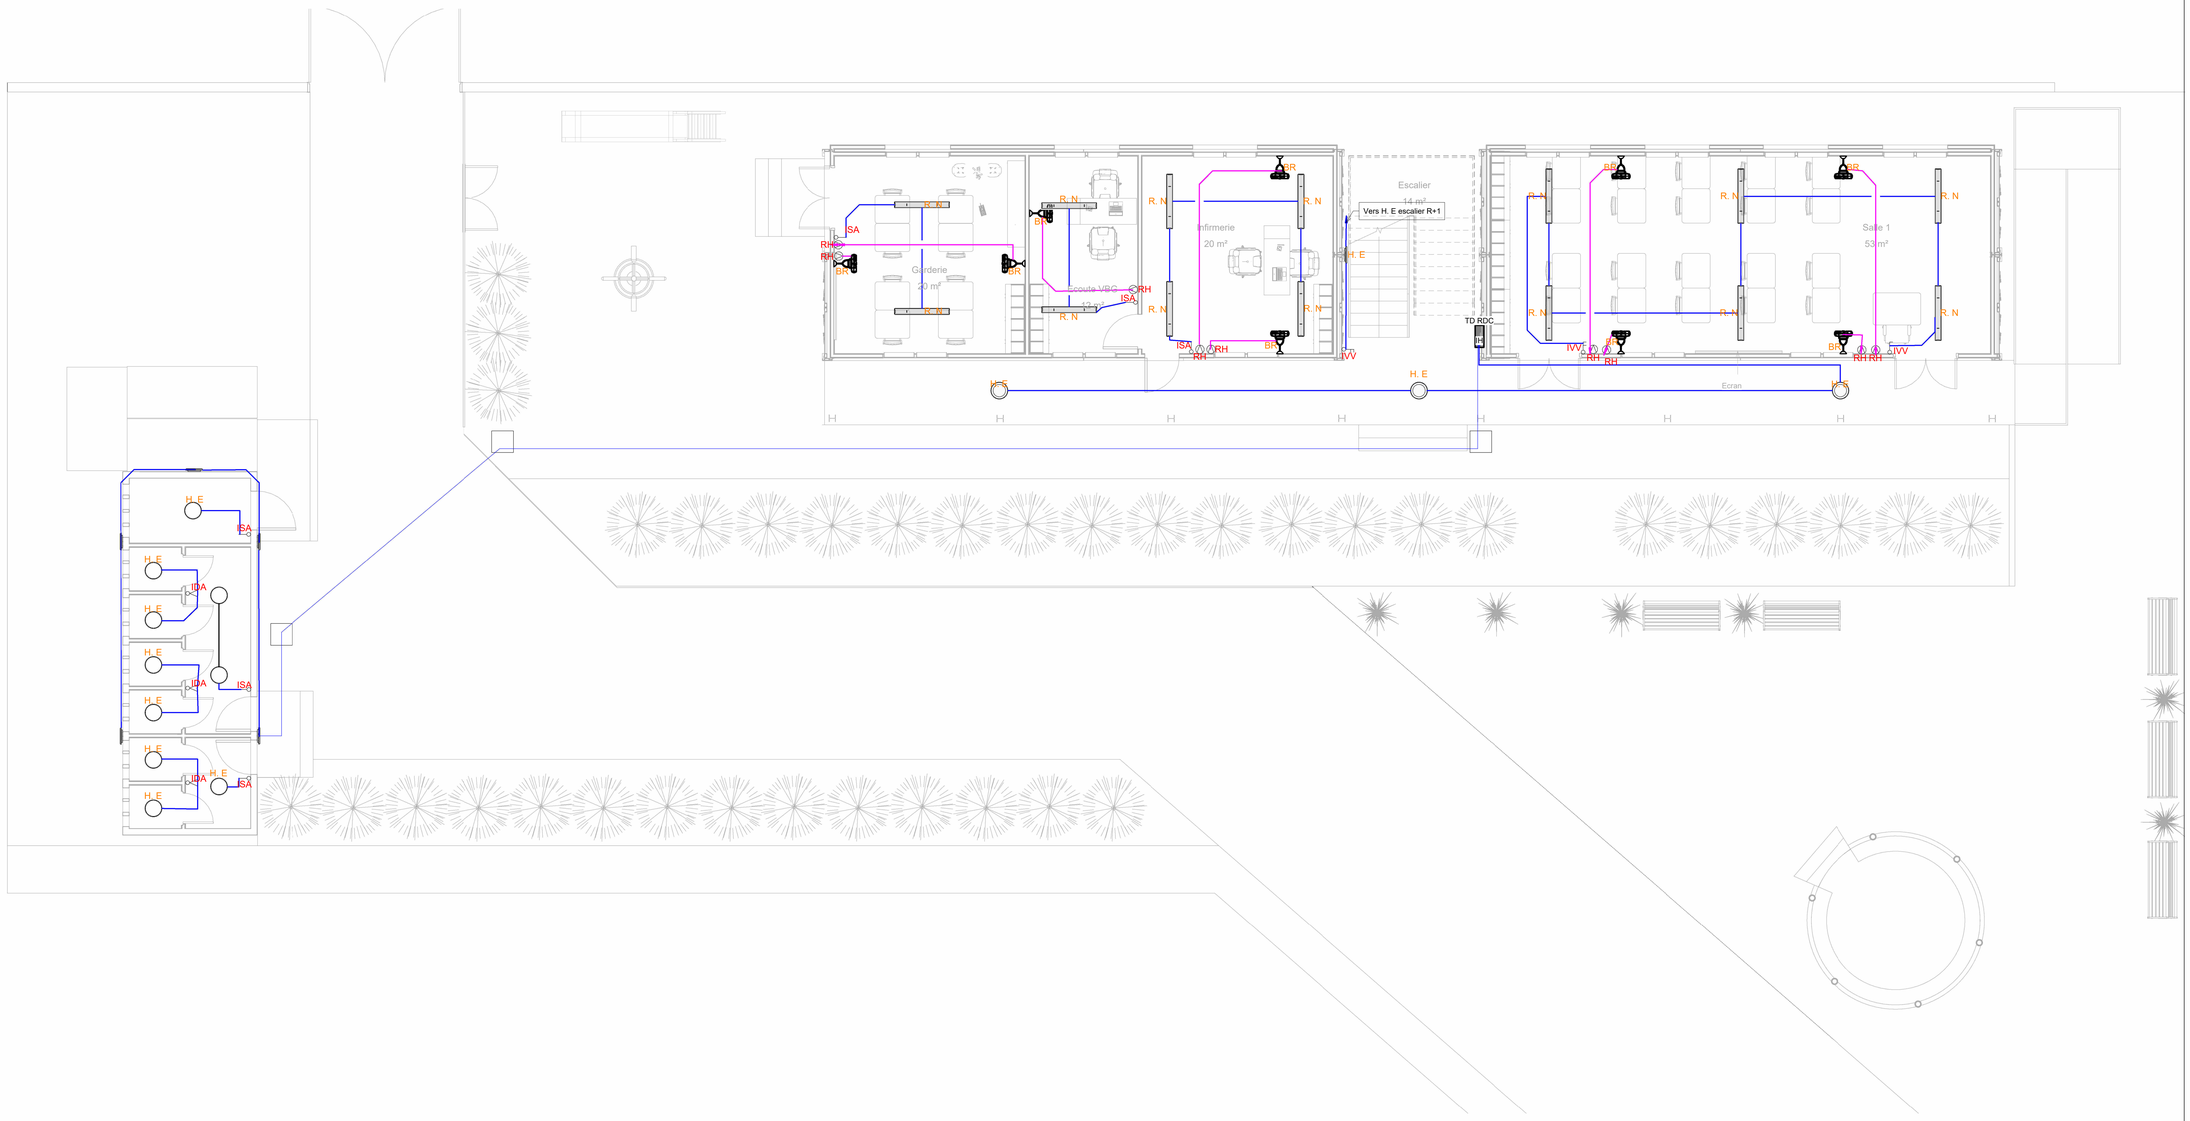

Légende

H. E : Hublot étanche

R. N : Reglette non étanche

ISA : Interrupteur simple allumage

IDA : Interrupteur double allumage

IDVV : Interrupteur double va et vient

IH : Interrupteur horaire

BR : Brasseur

RH : Rhéosthat

N°	Description	Date

ENABEL

ETUDE ET SUPERVISION DES TRAVAUX DE CONSTRUCTION DE SALLES DE CLASSE POUR LE SERVICE D'APPLICATION ET DE SIMULATION (SAS) DE L'IFSIO


PLAN DES LUMINAIRES ET BRASSEURS RDC

Numéro de projet	ABEN015
Dessiné par	TDN
Conçu par	BFO
Vérifié par	JSE

01-01

Phase : APD

Echelle	
Format	**A1**

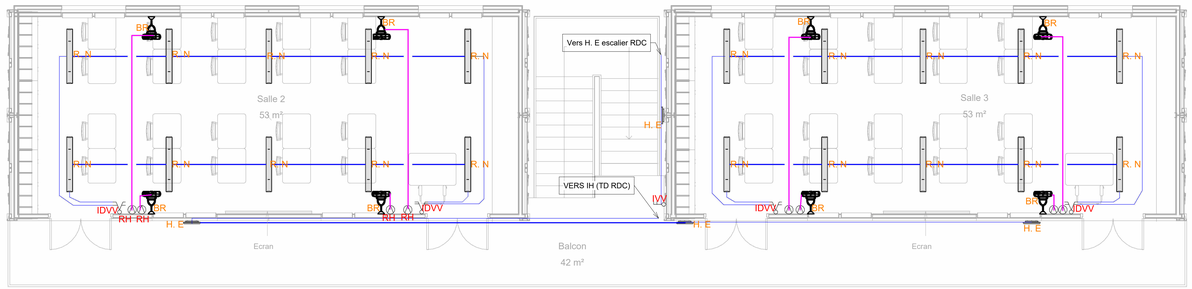

Légende

H. E : Hublot étanche

R. N : Reglette non étanche

ISA : Interrupteur simple allumage

IDA : Interrupteur double allumage

IDVV : Interrupteur double va et vient

IH : Interrupteur horaire

BR : Brasseur

RH : Rhéosthat

N°	Description	Date

ENABEL

ETUDE ET SUPERVISION DES TRAVAUX DE CONSTRUCTION DE SALLES DE CLASSE POUR LE SERVICE D'APPLICATION ET DE SIMULATION (SAS) DE L'IFSIO

PLAN DES LUMINAIRES ET BRASSEURS R+1


Numéro de projet	ABEN015
Dessiné par	TDN
Conçu par	BFO
Vérifié par	JSE

01-02

Phase : APD

Echelle

Format **A1**

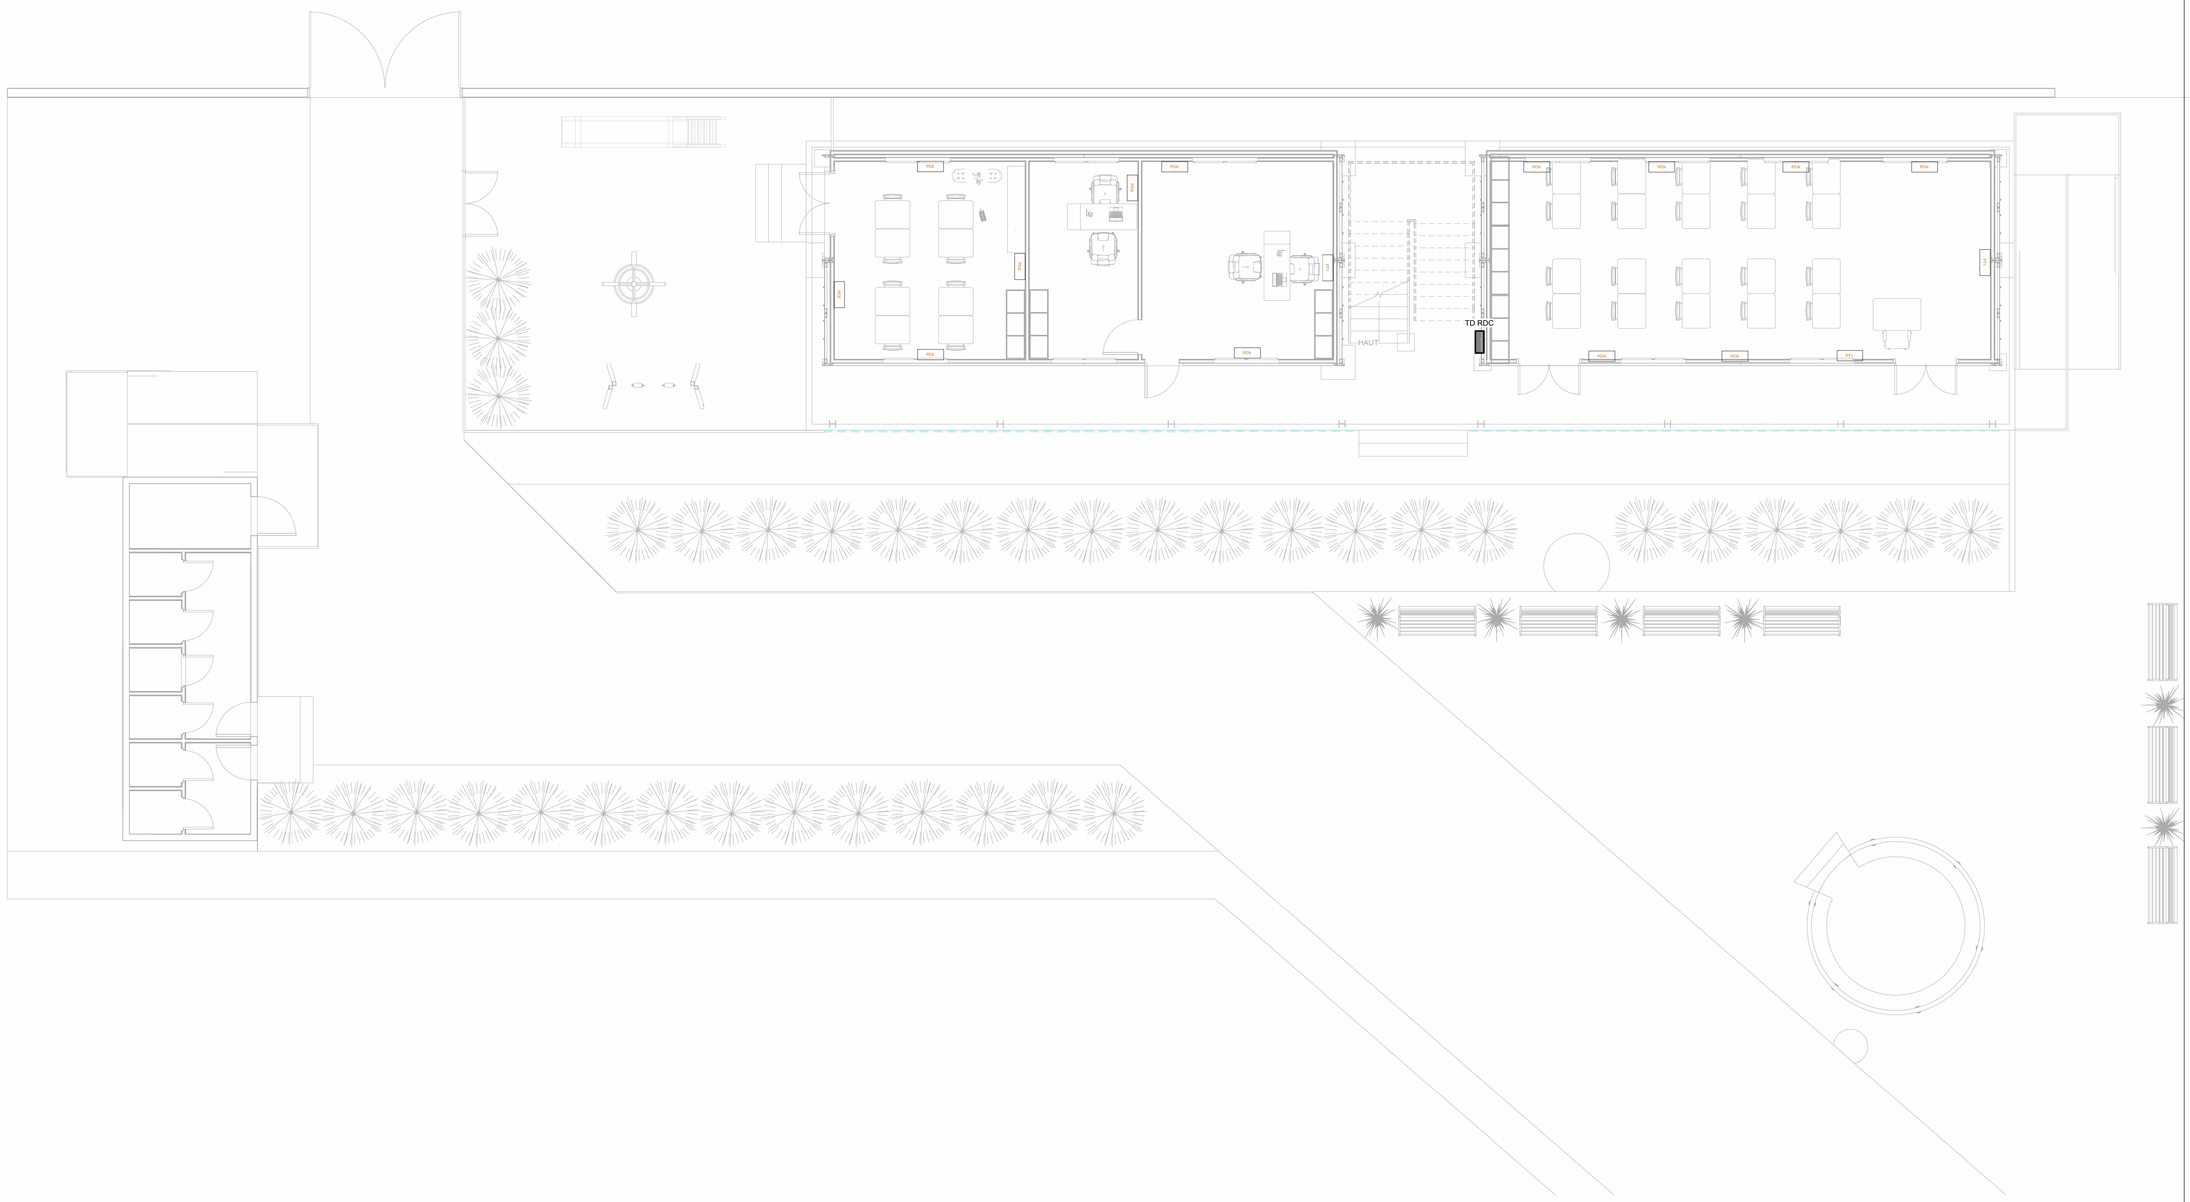

Légende

- PT1 : PCO +PCN
- PCN
- PCO : Prise de courant ondulé
- PCN : Prise de courant normal
- PCE : Prise de courant étanche

N°	Description	Date

ENABEL

ETUDE ET SUPERVISION DES TRAVAUX DE CONSTRUCTION DE SALLES DE CLASSE POUR LE SERVICE D'APPLICATION ET DE SIMULATION (SAS) DE L'IFSIO


PLAN DES PRISES RDC

Numéro de projet	ABEN015
Dessiné par	TDN
Conçu par	BFO
Vérifié par	JSE

02-01

Phase : APD

Echelle	
Format	**A1**

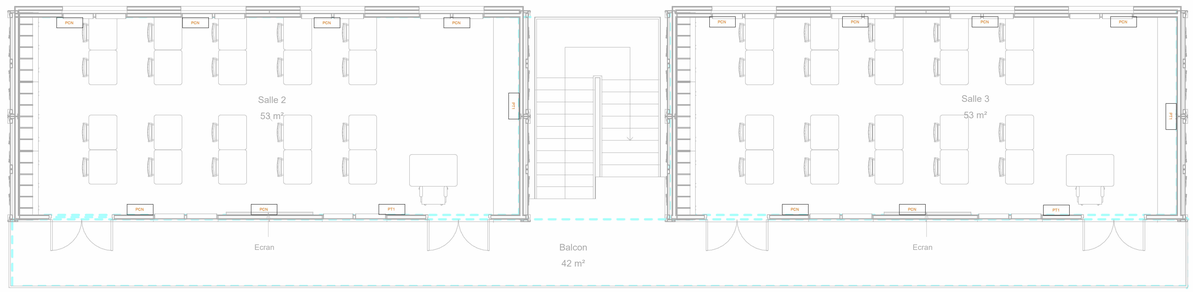

Légende

- PT1 : PCO +PCN
- PCN
- PCO : Prise de courant ondulé
- PCN : Prise de courant normal
- PCE : Prise de courant étanche

N°	Description	Date

ENABEL

ETUDE ET SUPERVISION DES TRAVAUX DE CONSTRUCTION DE SALLES DE CLASSE POUR LE SERVICE D'APPLICATION ET DE SIMULATION (SAS) DE L'IFSIO

PLAN DES PRISES R+1


Numéro de projet	ABEN015
Dessiné par	TDN
Conçu par	BFO
Vérifié par	JSE

02-02

Phase : APD

Echelle

Format **A1**

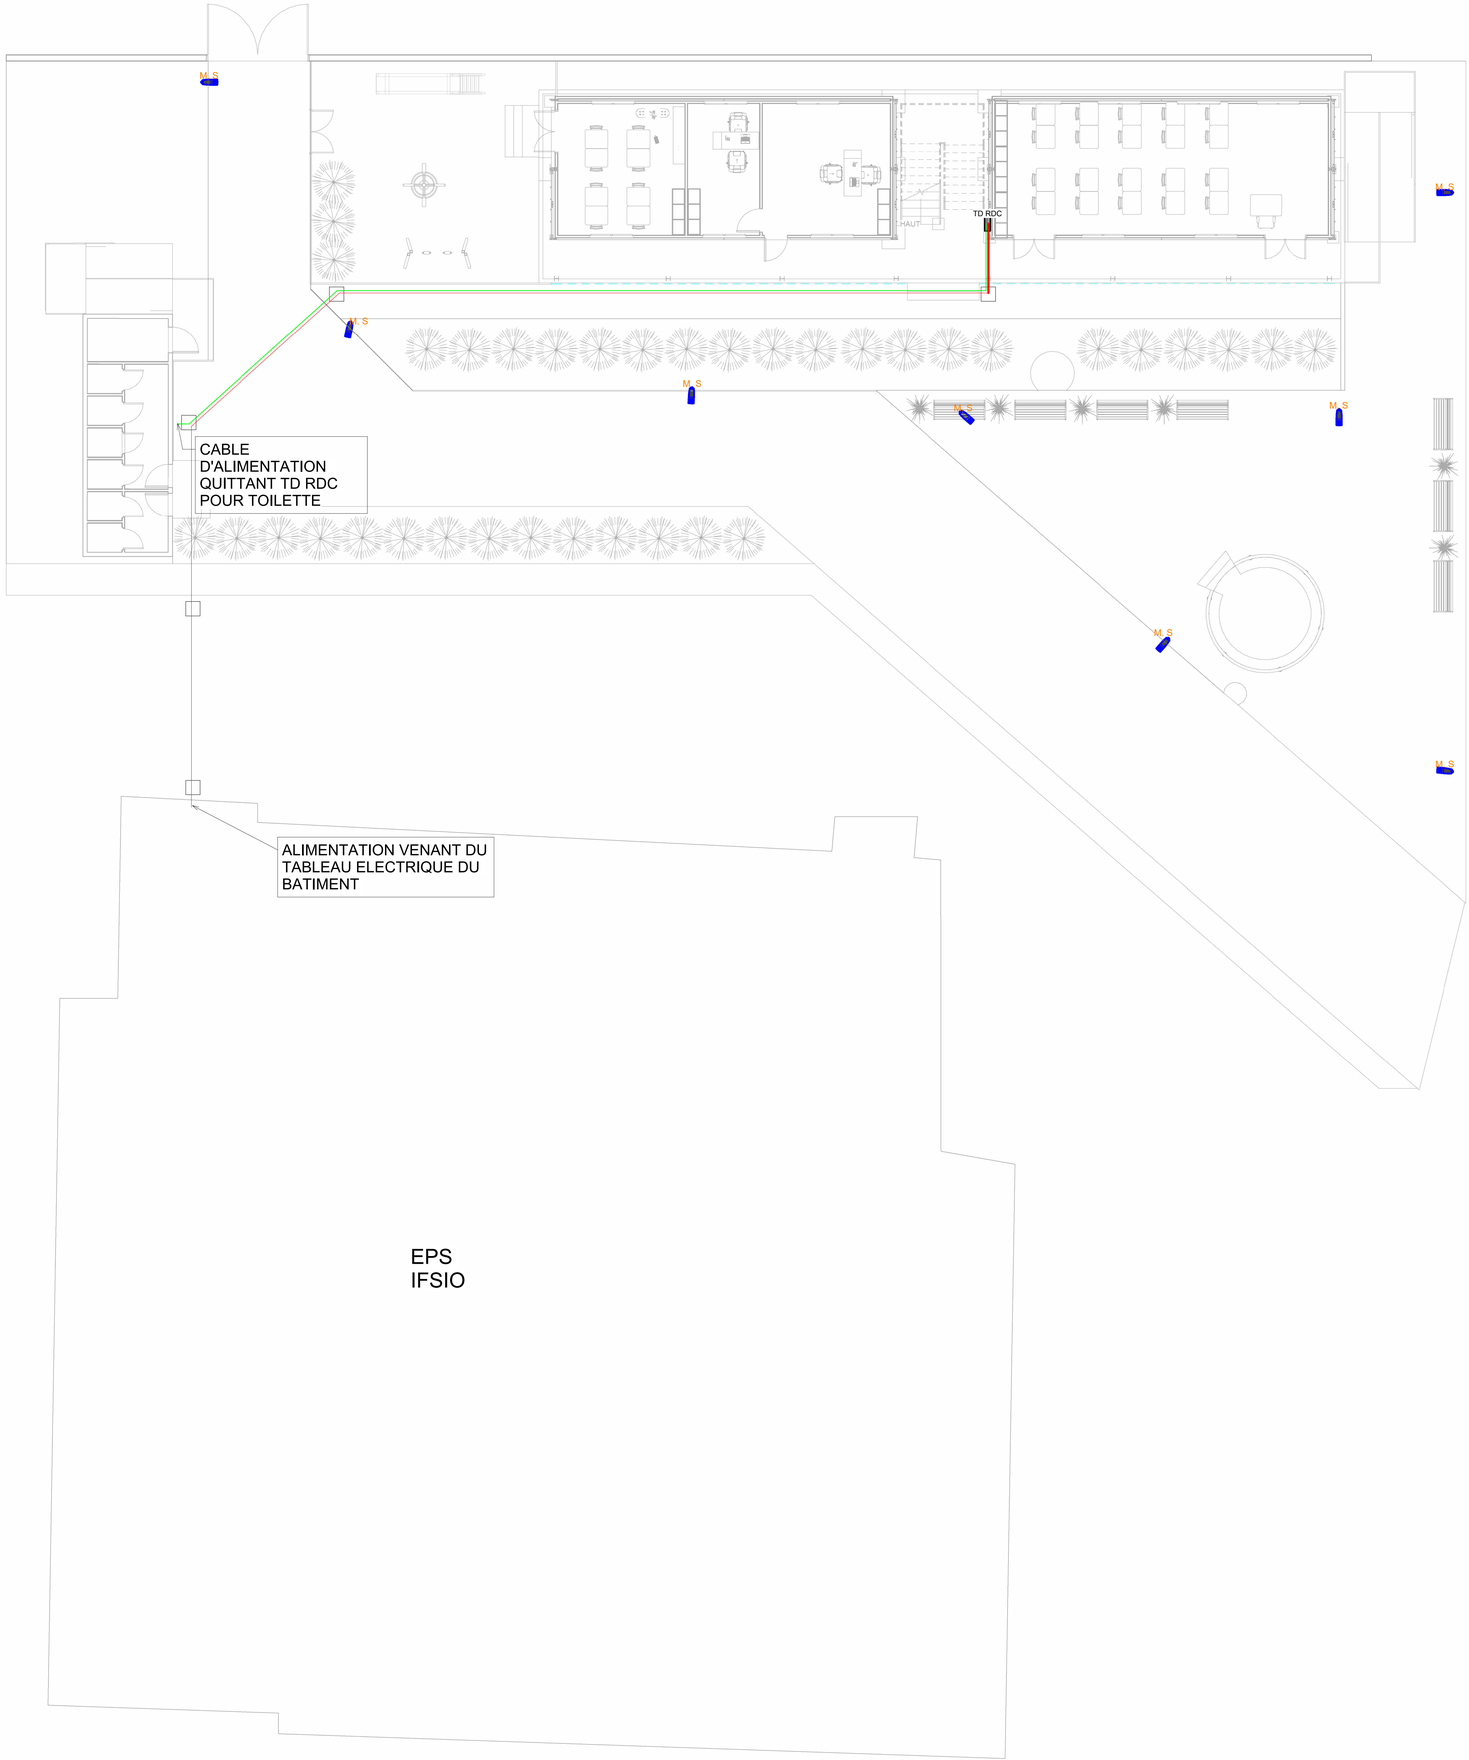

Enabel

ARTELIA

Légende

Gaine TPC ø110mm

Gaine TPC ø40mm

M. S : Mât solaire

N°	Description	Date

ENABEL

ETUDE ET SUPERVISION DES TRAVAUX DE CONSTRUCTION DE SALLES DE CLASSE POUR LE SERVICE D'APPLICATION ET DE SIMULATION (SAS) DE L'IFSIO

PLAN DE RESEAUTAGE EXTERIEUR

Numéro de projet	ABEN015
Dessiné par	TDN
Conçu par	BFO
Vérifié par	JSE

03-01

Phase : APD

Echelle

Format **A1**